




Dwarsprofiel DWP-08
Schaal 1:200

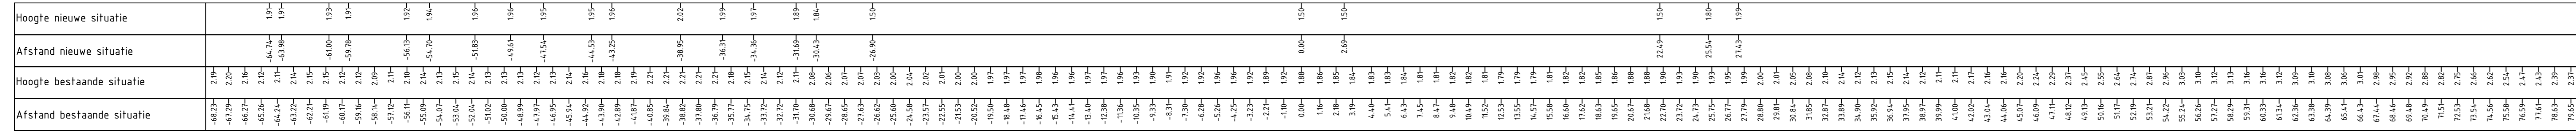


Dwarsprofiel DWP-09
Schaal 1:200

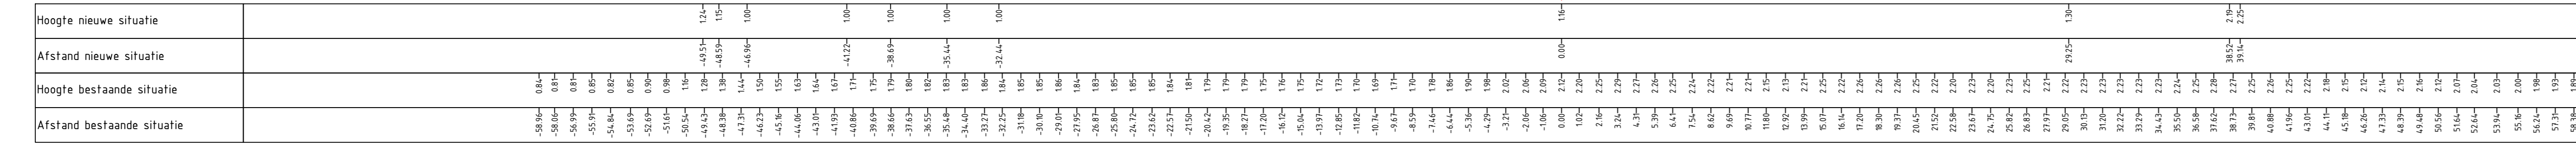


Dwarsprofiel DWP-10
Schaal 1:200

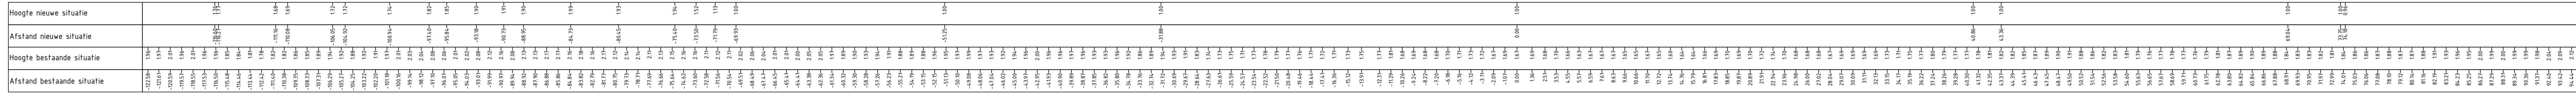

Dwarsprofiel DWP-11
Schaal 1:200

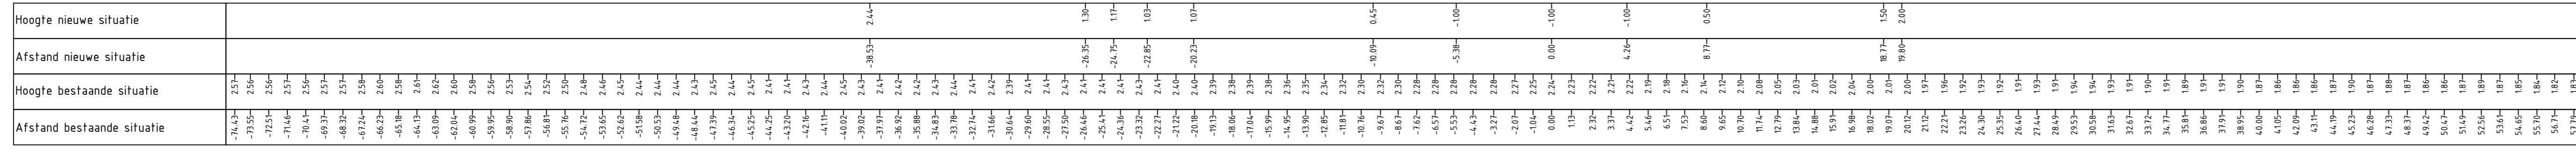

Dwarsprofiel DWP-13
Schaal 1:200

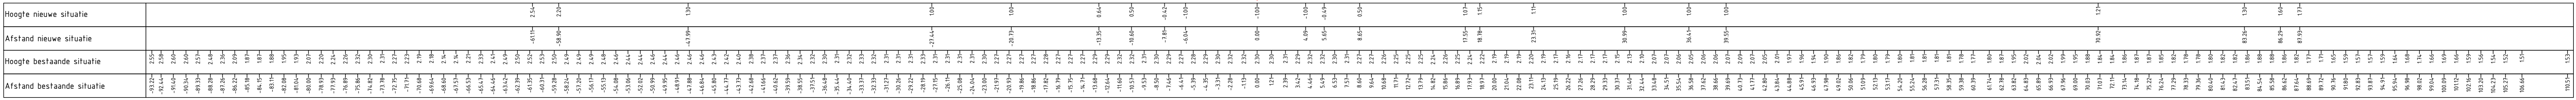

- Legenda
- Bestaande situatie
 - Nieuwe situatie
 - Kadastrele lijnen

