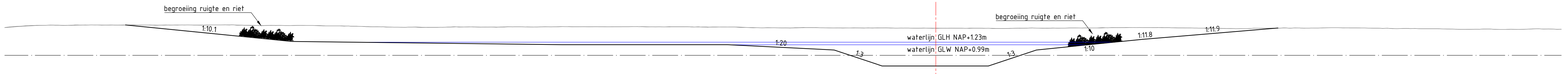

Dwarsprofiel DWP-12
Schaal 1:200

Hoogte nieuwe situatie	
Afstand nieuwe situatie	
Hoogte bestaande situatie	
Afstand bestaande situatie	

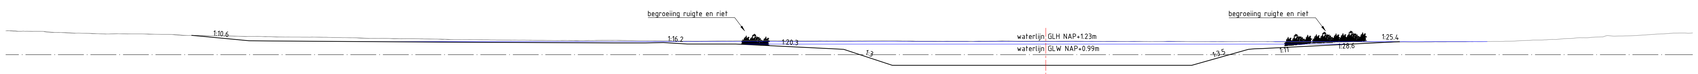

Dwarsprofiel DWP-14
Schaal 1:200

Hoogte nieuwe situatie	
Afstand nieuwe situatie	
Hoogte bestaande situatie	
Afstand bestaande situatie	

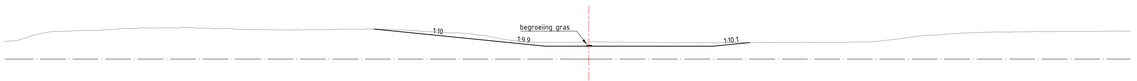

Dwarsprofiel DWP-15
Schaal 1:200

Hoogte nieuwe situatie	
Afstand nieuwe situatie	
Hoogte bestaande situatie	
Afstand bestaande situatie	

Dwarsprofiel DWP-20
Schaal 1:200

Hoogte nieuwe situatie	
Afstand nieuwe situatie	
Hoogte bestaande situatie	
Afstand bestaande situatie	

Dwarsprofiel DWP-21
Schaal 1:200

Hoogte nieuwe situatie	
Afstand nieuwe situatie	
Hoogte bestaande situatie	
Afstand bestaande situatie	

Legenda
- Bestaande situatie
- Nieuwe situatie
- Kadastrale lijnen

v2.0	Tweede uitgave	GLE	JHOE	JHOE	13-8-2020
v1.0	Eerste uitgave	GLE	JHOE	JHOE	20-2-2020
revisie	omschrijving	getekend	gecontroleerd	akkoord	datum

project
Dijkversterking Gorinchem-Waardenburg

omschrijving
Ontwerp geul Woelse Waard
Dwarsprofielenblad 2

GraafReinaldalliantie

formaat	schaal	fase	bladnr.	van
A0	1:200	Planuitwerking	1	1

tekeningnummer
GO-WA-TEK-24254