


Dwarsprofiel DWP-01
Schaal 1:200

| | |
|---|---|
| Hoogte nieuwe situatie | [illegible] |
| Afstand nieuwe situatie | [illegible] |
| Hoogte bestaande situatie | [illegible] |
| Afstand bestaande situatie | [illegible] |

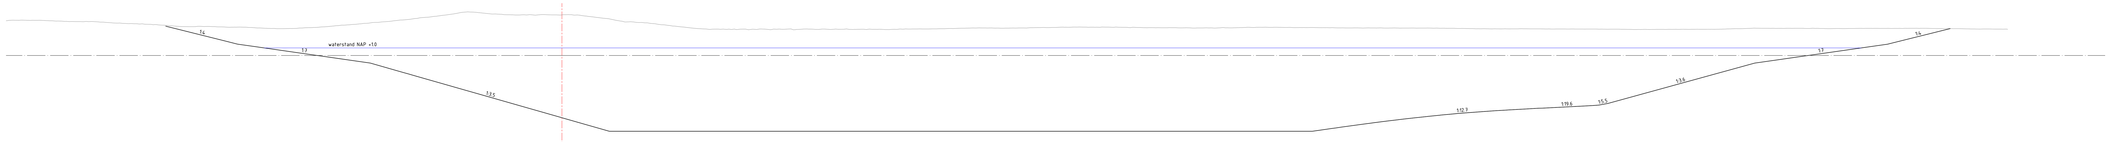


Dwarsprofiel DWP-19
Schaal 1:500

| | |
|---|---|
| Hoogte nieuwe situatie | [illegible] |
| Afstand nieuwe situatie | [illegible] |
| Hoogte bestaande situatie | [illegible] |
| Afstand bestaande situatie | [illegible] |




Situatietekening geul

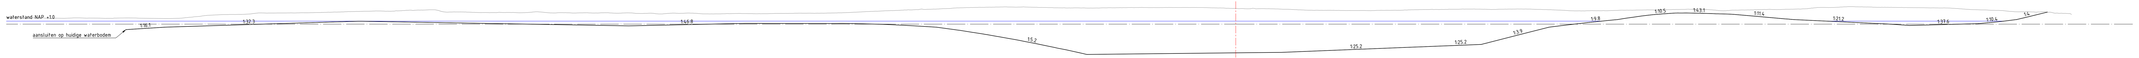Dwarsprofiel DWP-02
Schaal 1:200

| | |
|---|---|
| Hoogte nieuwe situatie | [illegible] |
| Afstand nieuwe situatie | [illegible] |
| Hoogte bestaande situatie | [illegible] |
| Afstand bestaande situatie | [illegible] |

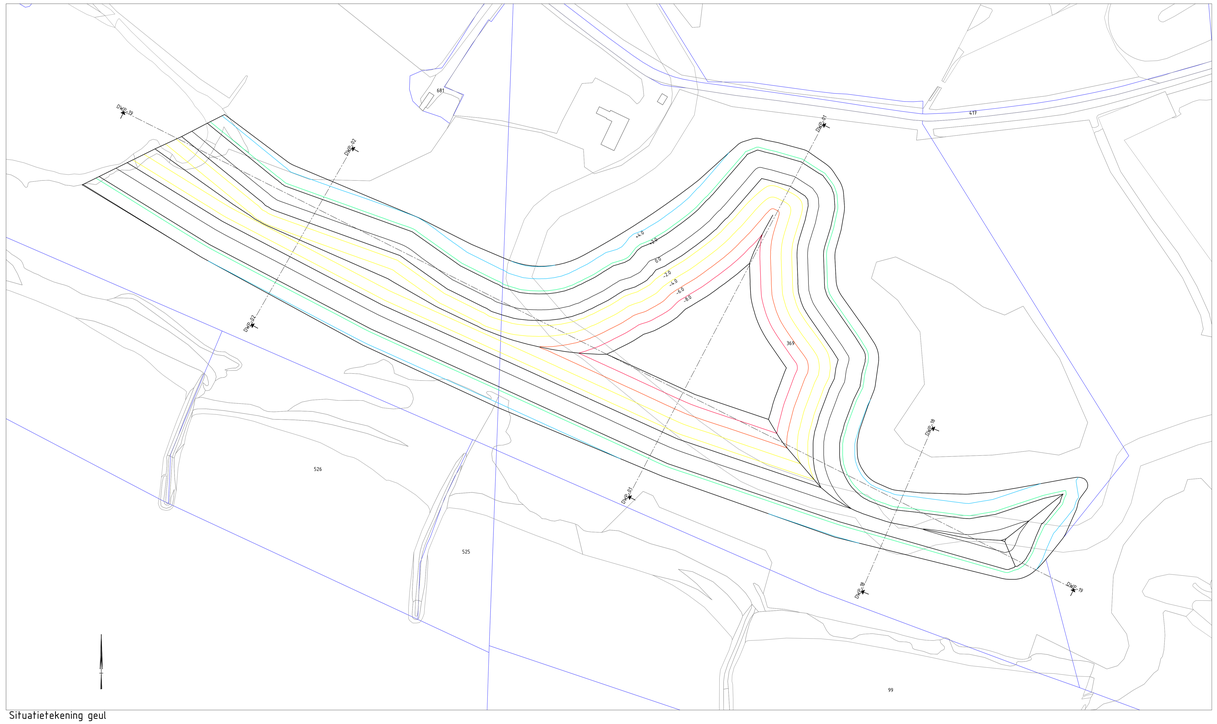


Dwarsprofiel DWP-18
Schaal 1:200

| | |
|---|---|
| Hoogte nieuwe situatie | [illegible] |
| Afstand nieuwe situatie | [illegible] |
| Hoogte bestaande situatie | [illegible] |
| Afstand bestaande situatie | [illegible] |

Legenda
- Bestaande situatie
- Nieuwe situatie
- Kadastrale lijnen

| | | | | | |
|---|---|---|---|---|---|
| v0.3 | Eerste uitgave | GLE | JVVE | JVVE | 5-5-2020 |
| v0.4 | Derde uitgave | GLE | JVVE | JVVE | 8-6-2020 |
| v1.0 | Tweede uitgave | GLE | JVVE | JVVE | 30-6-2020 |
| v1.1 | Vierde uitgave | GLE | JVVE | JVVE | 26-8-2020 |
| v1.2 | Vijfde uitgave | GLE | JVVE | JVVE | 11-12-2020 |
| status | concept | gezien | definitief | akkoord | datum |

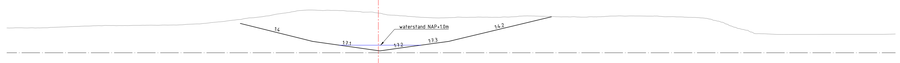onderwerp
Dijkversterking Gorinchem-Waardenburg

omschrijving
Ontwerp geul Crobsche Waard

GraafReinaldallianties

formaat: A2 841x1680 | schaal: 1:1000/1:500/1:200 | fase: Planuitwerking | maatn.: 1 | van: 1

tekeningnummer: GO-WA-TEK-24253