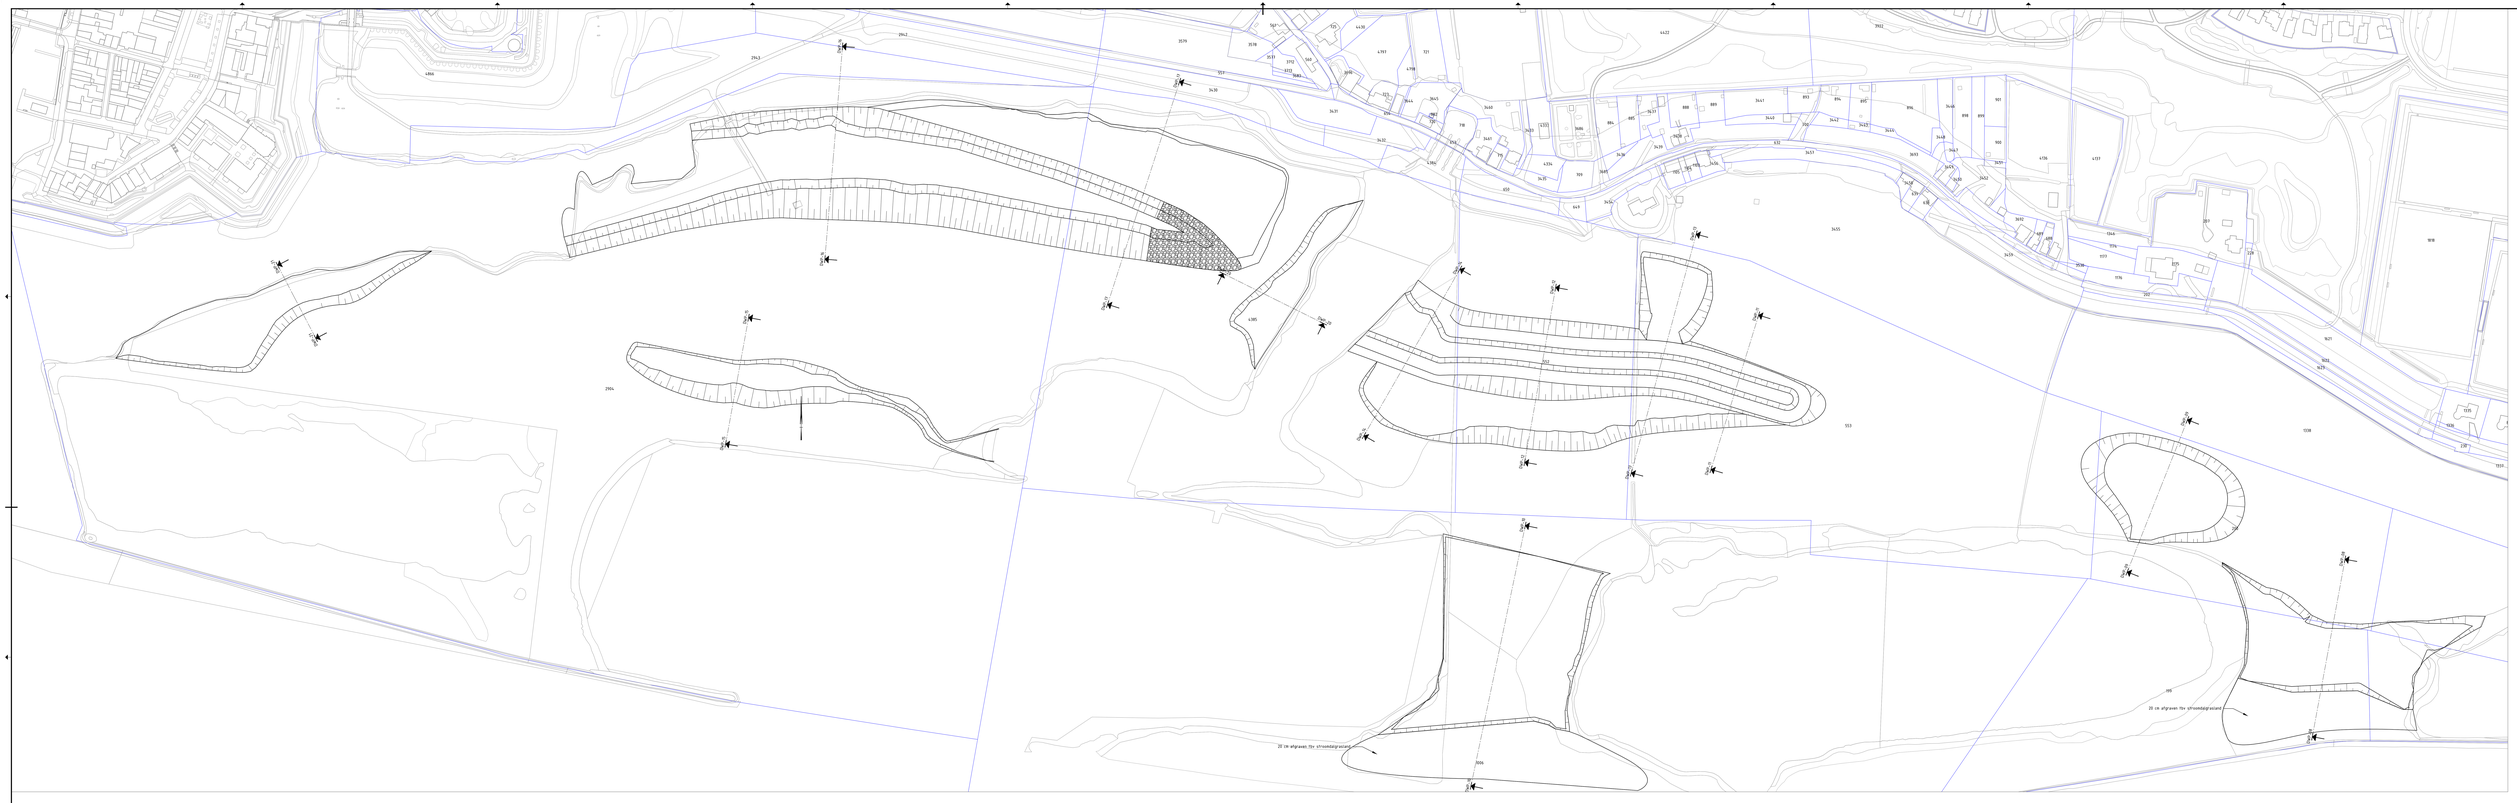

Legenda

- Bestaande situatie
- Nieuwe situatie
- Kadastrale lijnen

0.3	Ter ondersteuning van vergunning aan gebiedsgericht	G.S.	pr06	pr06	12-12-2025
0.2	Ter ondersteuning	G.S.	pr06	pr06	01-12-2025
0.1	Voorlopig	gebiedsgericht	pr06	pr06	24-11-2025
status	toelichting	gemaakt door	gecontr. door	akkoord door	datum

Dijkversterking Gorinchem-Waardenburg

Onderwerp
Ontwerp geul Woelse Waard
Situatie

GraafReinaldsAlliantie

formaat	schaal	type	revisie	nr.
A2 841x2100	1:1000/1:200	Planuitwerking	1	GO-WA-TEK-24251