


Dwarsprofiel Graaf_Reinaldweg_32
Schaal 1:500

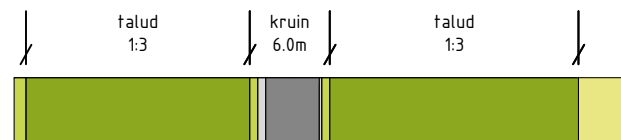

Legenda profiel

	profiel bestaande dijk		berm -maaiveldverbetering
	profiel af te graven dijk		berm
	profiel toe te voegen dijk		beheerstrook
	wegprofiel		steenbekleding
	indicatie positie langsconstructie		

Bronbestand: DWP-Opgewerkt-PU-Dijkvak 1a-2c_v005

Plotdatum: 23-9-2020

Papierformaat: A4














Dwarsprofiel Kortestraat_2
Schaal 1:500



Legenda profiel

	profiel bestaande dijk		berm -maaiveldverbetering
	profiel af te graven dijk		berm
	profiel toe te voegen dijk		beheerstrook
	wegprofiel		steenbekleding
	indicatie positie langsconstructie		

Bronbestand: DWP-Opgewerkt-PU-Dijkvak 1a-2c_v005

Plotdatum: 23-9-2020

Papierformaat: A4






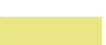







Dwarsprofiel Achterweg_1
Schaal 1:500



Legenda profiel


	profiel bestaande dijk		berm -maaiveldverbetering
	profiel af te graven dijk		berm
	profiel toe te voegen dijk		beheerstrook
	wegprofiel		steenbekleding
	indicatie positie langsconstructie		

Bronbestand: DWP-Opgewerkt-PU-Dijkvak 1a-2c_v005


Plotdatum: 23-9-2020

Papierformaat: A4



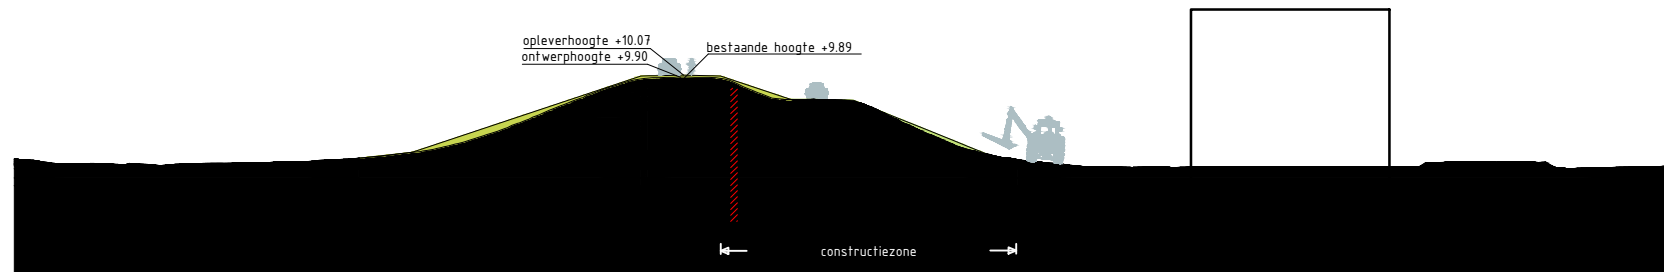

Dwarsprofiel Graaf_Reinaldweg_26
Schaal 1:500

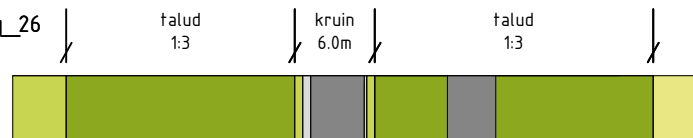

Legenda profiel


	profiel bestaande dijk		berm -maaiveldverbetering
	profiel af te graven dijk		berm
	profiel toe te voegen dijk		beheerstrook
	wegprofiel		steenbekleding
	indicatie positie langsconstructie		

Bronbestand: DWP-Opgewerkt-PU-Dijkvak 1a-2c_v005


Plotdatum: 23-9-2020

Papierformaat: A4



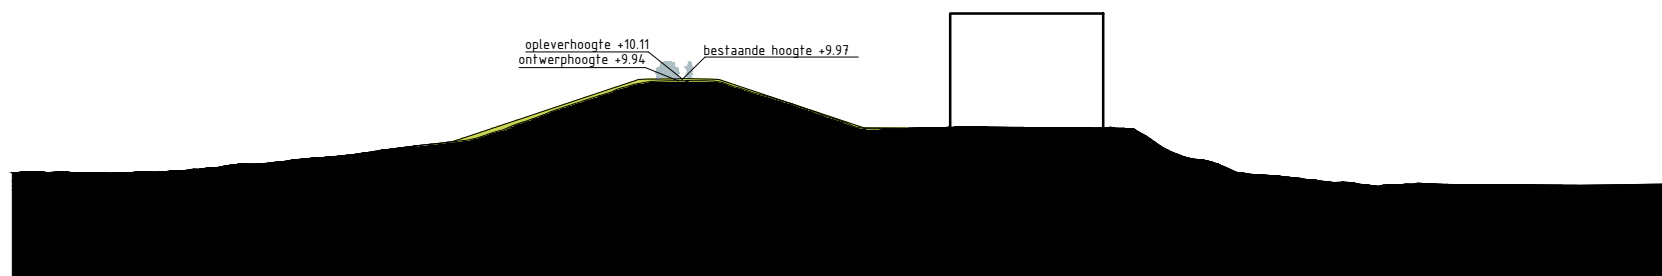



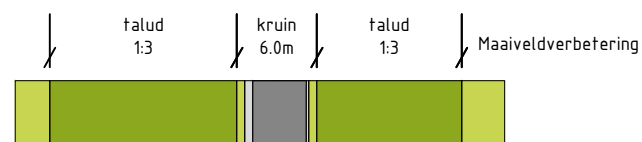






Dwarsprofiel Waalbandijk_5
Schaal 1:500



Legenda profiel


	profiel bestaande dijk		berm -maaiveldverbetering
	profiel af te graven dijk		berm
	profiel toe te voegen dijk		beheerstrook
	wegprofiel		steenbekleding
	indicatie positie langsconstructie		

Bronbestand: DWP-Opgewerkt-PU-Dijkvak 1a-2c_v005


Plotdatum: 23-9-2020

Papierformaat: A4



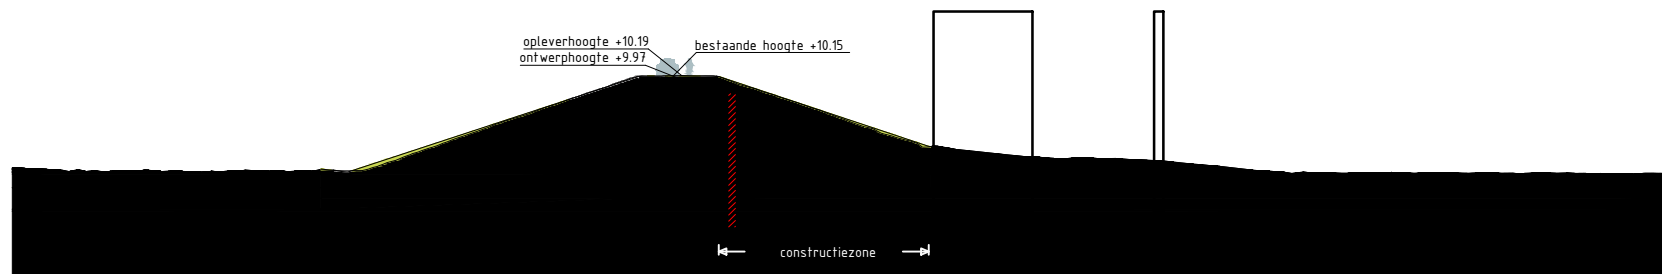



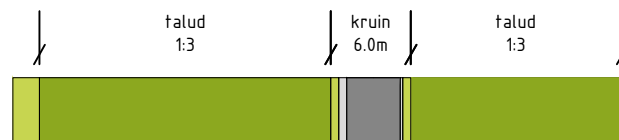






Dwarsprofiel Waalbanddijk_8
Schaal 1:500



Legenda profiel


	profiel bestaande dijk		berm -maaiveldverbetering
	profiel af te graven dijk		berm
	profiel toe te voegen dijk		beheerstrook
	wegprofiel		steenbekleding
	indicatie positie langsconstructie		

Bronbestand: DWP-Opgewerkt-PU-Dijkvak 1a-2c_v005

Plotdatum: 23-9-2020

Papierformaat: A4



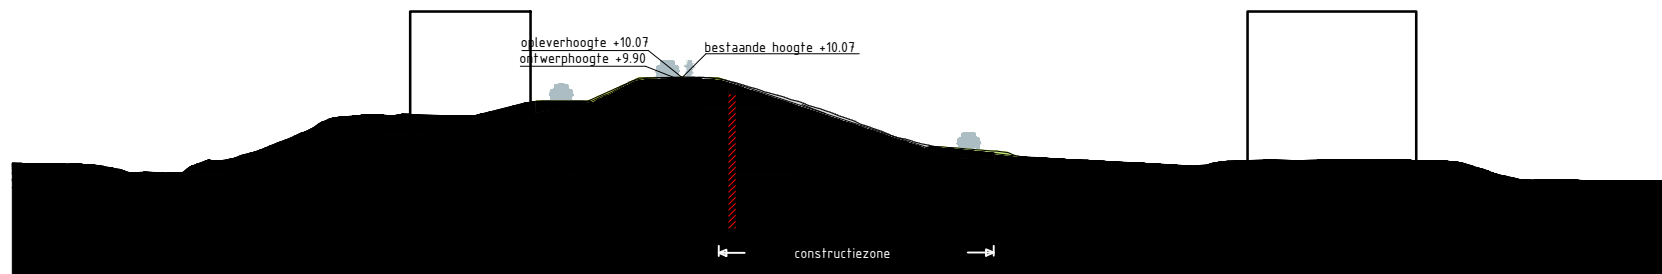










Dwarsprofiel Waalbandijk_2
Schaal 1:500



Legenda profiel


	profiel bestaande dijk		berm -maaiveldverbetering
	profiel af te graven dijk		berm
	profiel toe te voegen dijk		beheerstrook
	wegprofiel		steenbekleding
	indicatie positie langsconstructie		

Bronbestand: DWP-Opgewerkt-PU-Dijkvak 1a-2c_v005


Plotdatum: 23-9-2020

Papierformaat: A4



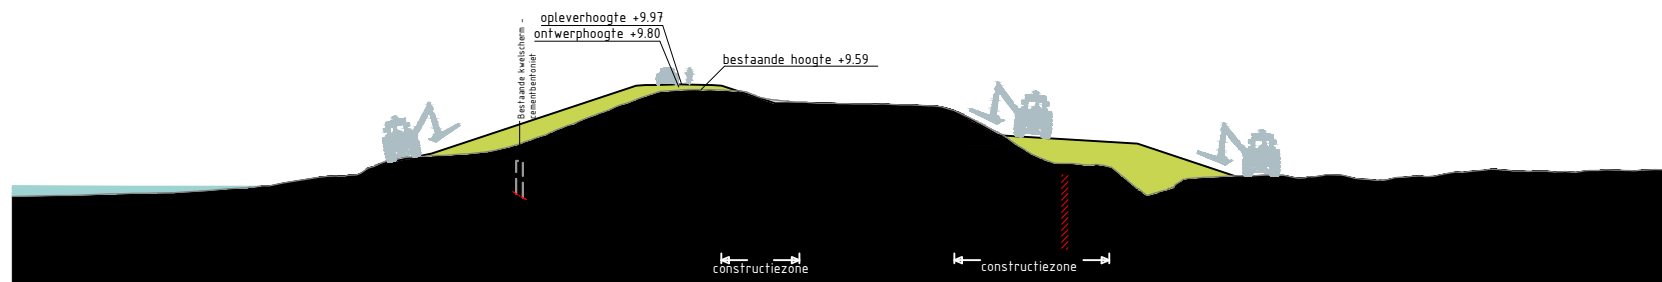



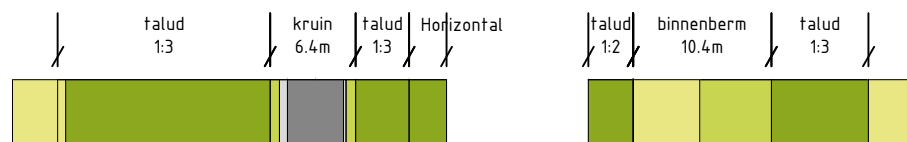






Dwarsprofiel TG217
Schaal 1:500



Legenda profiel


	profiel bestaande dijk		berm -maaiveldverbetering
	profiel af te graven dijk		berm
	profiel toe te voegen dijk		beheerstrook
	wegprofiel		steenbekleding
	indicatie positie langsconstructie		

Bronbestand: DWP-Opgewerkt-PU-Dijkvak 1a-2c_v005


Plotdatum: 23-9-2020

Papierformaat: A4



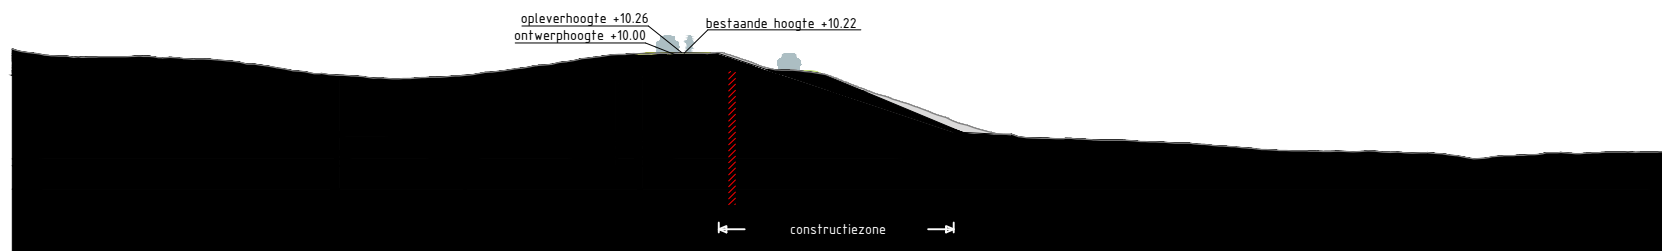

Dwarsprofiel TG205
Schaal 1:500

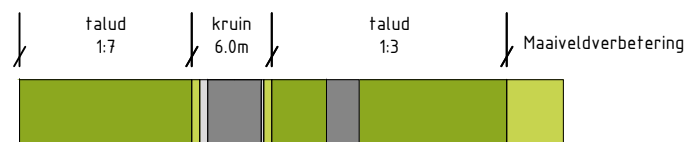

Legenda profiel


	profiel bestaande dijk		berm -maaiveldverbetering
	profiel af te graven dijk		berm
	profiel toe te voegen dijk		beheerstrook
	wegprofiel		steenbekleding
	indicatie positie langsconstructie		

Bronbestand: DWP-Opgewerkt-PU-Dijkvak 1a-2c_v005


Plotdatum: 23-9-2020

Papierformaat: A4



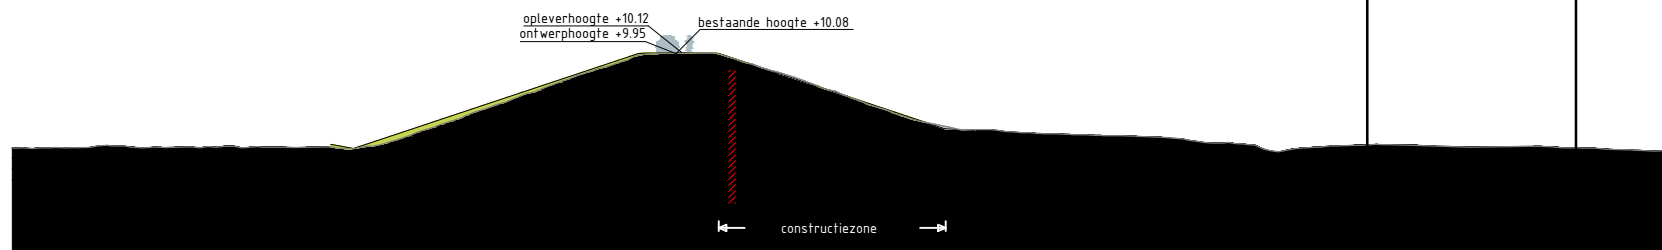

Dwarsprofiel TG206
Schaal 1:500

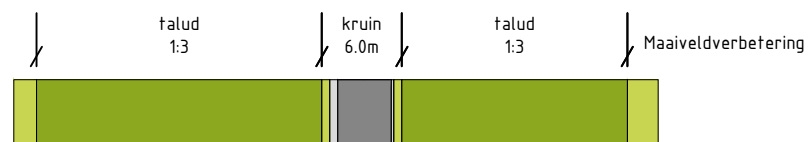

Legenda profiel


	profiel bestaande dijk		berm -maaiveldverbetering
	profiel af te graven dijk		berm
	profiel toe te voegen dijk		beheerstrook
	wegprofiel		steenbekleding
	indicatie positie langsconstructie		

Bronbestand: DWP-Opgewerkt-PU-Dijkvak 1a-2c_v005


Plotdatum: 23-9-2020

Papierformaat: A4



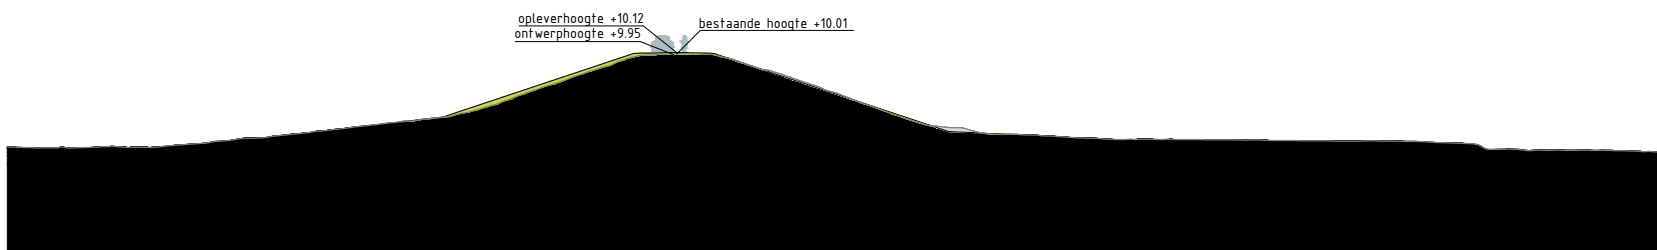



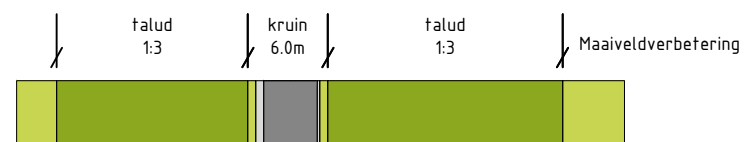






Dwarsprofiel TG207
Schaal 1:500



Legenda profiel


	profiel bestaande dijk		berm -maaiveldverbetering
	profiel af te graven dijk		berm
	profiel toe te voegen dijk		beheerstrook
	wegprofiel		steenbekleding
	indicatie positie langsconstructie		

Bronbestand: DWP-Opgewerkt-PU-Dijkvak 1a-2c_v005


Plotdatum: 23-9-2020

Papierformaat: A4



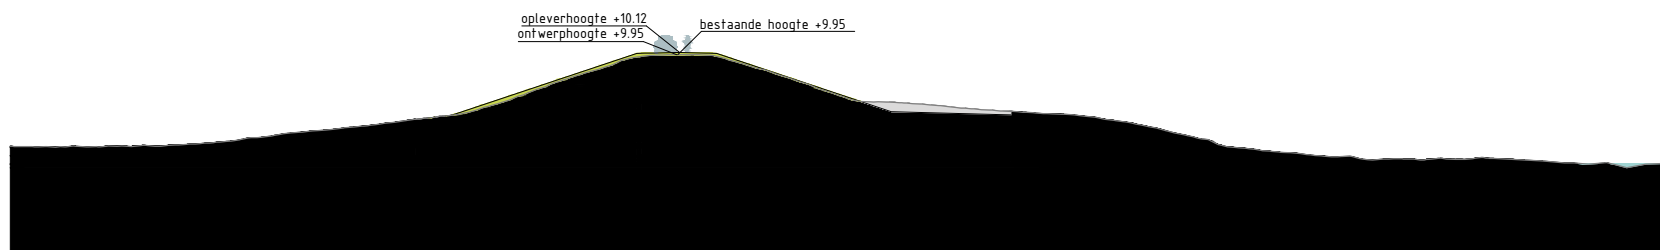



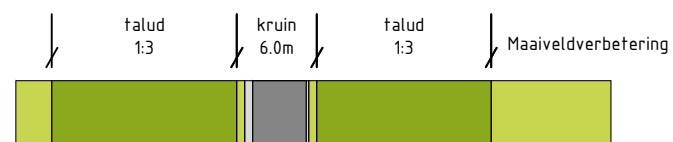






Dwarsprofiel TG208
Schaal 1:500



Legenda profiel

	profiel bestaande dijk		berm -maaiveldverbetering
	profiel af te graven dijk		berm
	profiel toe te voegen dijk		beheerstrook
	wegprofiel		steenbekleding
	indicatie positie langsconstructie		

Bronbestand: DWP-Opgewerkt-PU-Dijkvak 1a-2c_v005

Plotdatum: 23-9-2020

Papierformaat: A4














Dwarsprofiel TG209
Schaal 1:500



Legenda profiel


	profiel bestaande dijk		berm -maaiveldverbetering
	profiel af te graven dijk		berm
	profiel toe te voegen dijk		beheerstrook
	wegprofiel		steenbekleding
	indicatie positie langsconstructie		

Bronbestand: DWP-Opgewerkt-PU-Dijkvak 1a-2c_v005


Plotdatum: 23-9-2020

Papierformaat: A4



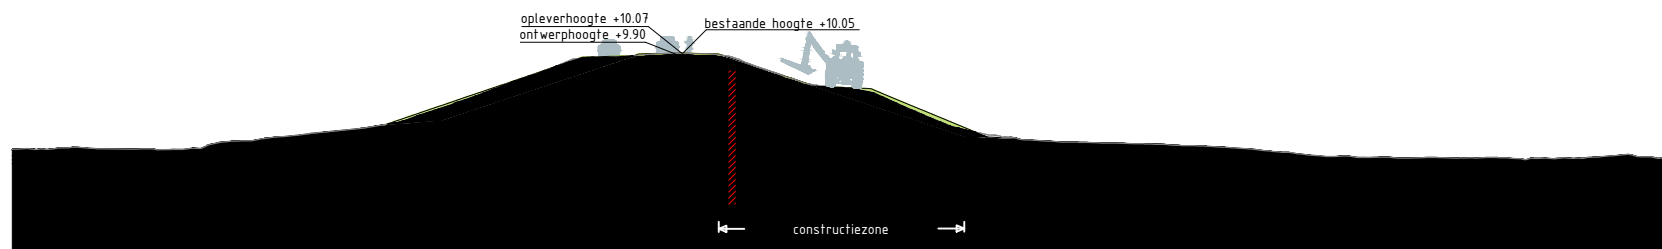



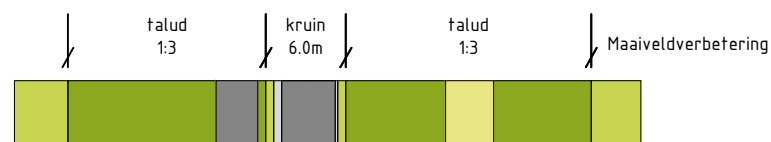






Dwarsprofiel TG210
Schaal 1:500



Legenda profiel


	profiel bestaande dijk		berm -maaiveldverbetering
	profiel af te graven dijk		berm
	profiel toe te voegen dijk		beheerstrook
	wegprofiel		steenbekleding
	indicatie positie langsconstructie		

Bronbestand: DWP-Opgewerkt-PU-Dijkvak 1a-2c_v005


Plotdatum: 23-9-2020

Papierformaat: A4



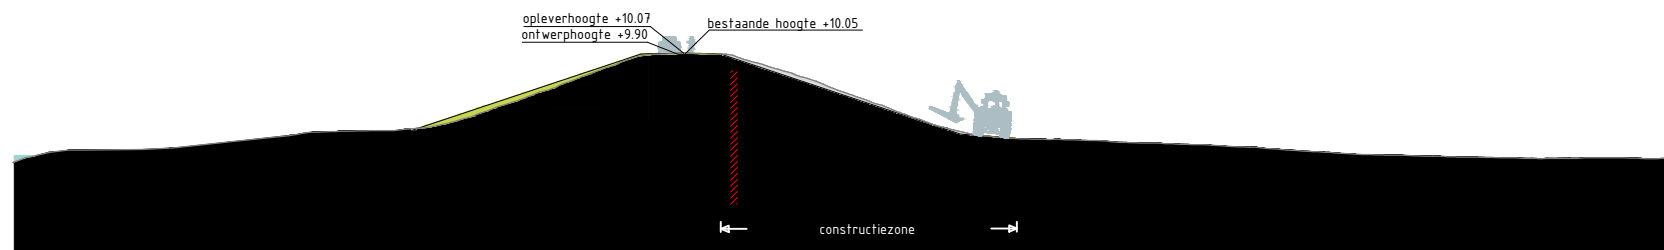

Dwarsprofiel TG211
Schaal 1:500

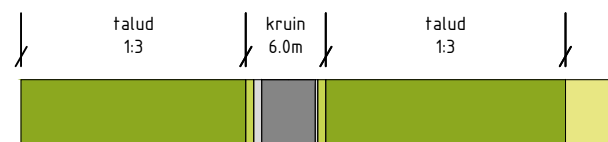

Legenda profiel


	profiel bestaande dijk		berm -maaiveldverbetering
	profiel af te graven dijk		berm
	profiel toe te voegen dijk		beheerstrook
	wegprofiel		steenbekleding
	indicatie positie langsconstructie		

Bronbestand: DWP-Opgewerkt-PU-Dijkvak 1a-2c_v005


Plotdatum: 23-9-2020

Papierformaat: A4



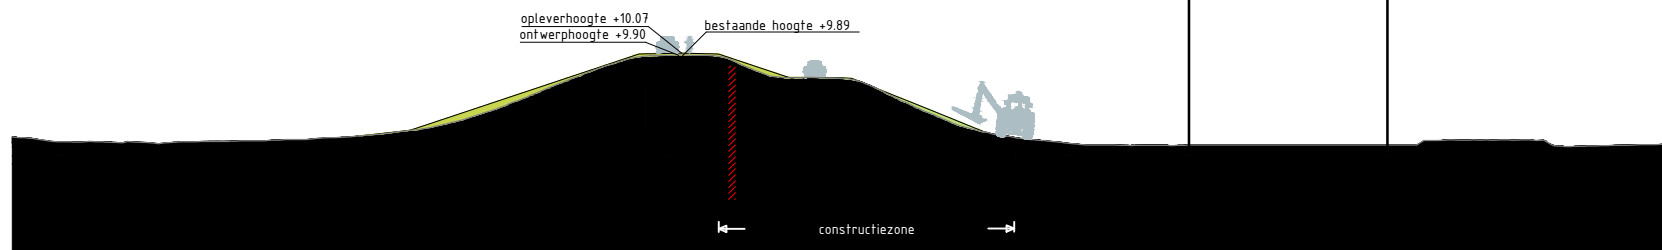

Dwarsprofiel TG212
Schaal 1:500

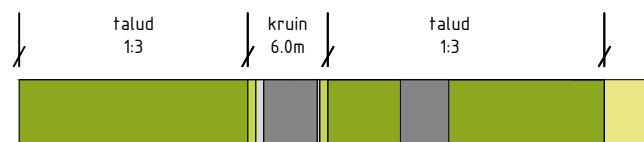

Legenda profiel


	profiel bestaande dijk		berm -maaiveldverbetering
	profiel af te graven dijk		berm
	profiel toe te voegen dijk		beheerstrook
	wegprofiel		steenbekleding
	indicatie positie langsconstructie		

Bronbestand: DWP-Opgewerkt-PU-Dijkvak 1a-2c_v005


Plotdatum: 23-9-2020

Papierformaat: A4



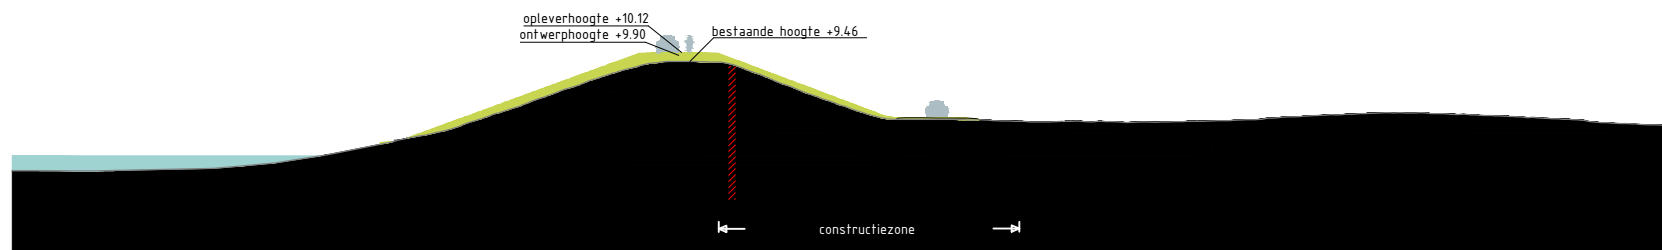



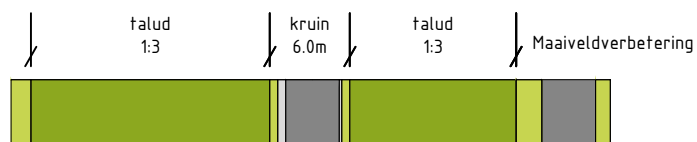






Dwarsprofiel TG213
Schaal 1:500



Legenda profiel


	profiel bestaande dijk		berm -maaiveldverbetering
	profiel af te graven dijk		berm
	profiel toe te voegen dijk		beheerstrook
	wegprofiel		steenbekleding
	indicatie positie langsconstructie		

Bronbestand: DWP-Opgewerkt-PU-Dijkvak 1a-2c_v005


Plotdatum: 23-9-2020

Papierformaat: A4



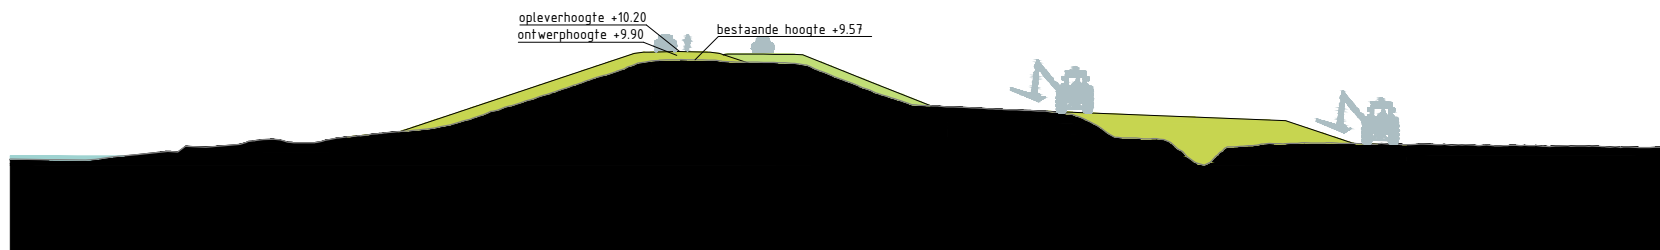



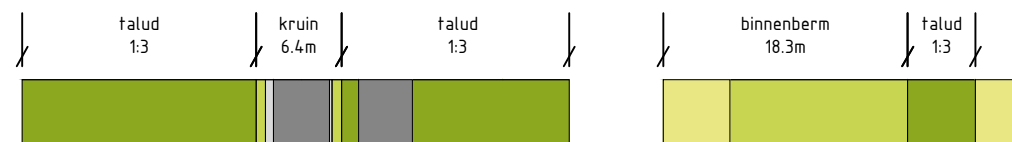






Dwarsprofiel TG214
Schaal 1:500



Legenda profiel


	profiel bestaande dijk		berm -maaiveldverbetering
	profiel af te graven dijk		berm
	profiel toe te voegen dijk		beheerstrook
	wegprofiel		steenbekleding
	indicatie positie langsconstructie		

Bronbestand: DWP-Opgewerkt-PU-Dijkvak 1a-2c_v005


Plotdatum: 23-9-2020

Papierformaat: A4



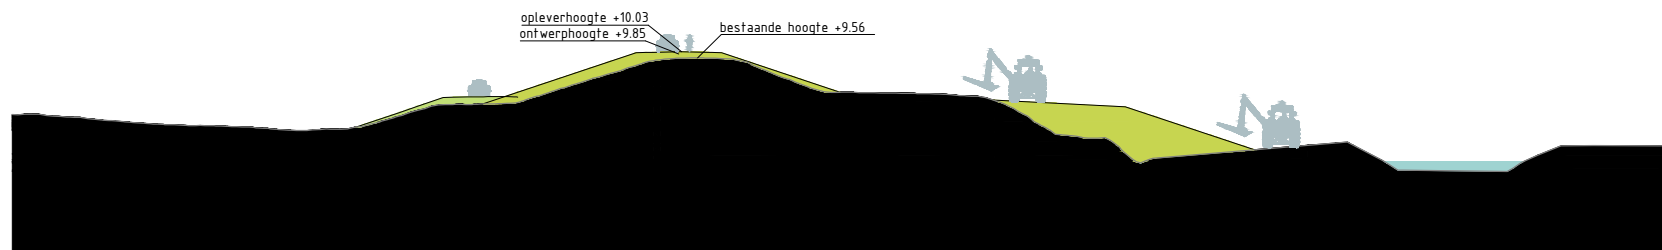

Dwarsprofiel TG215
Schaal 1:500

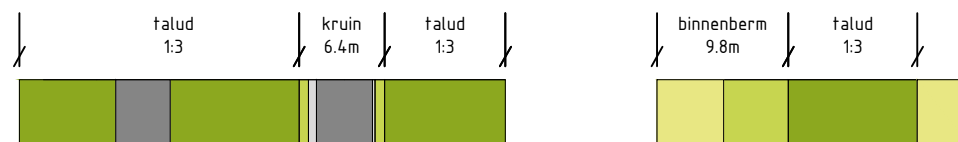

Legenda profiel

	profiel bestaande dijk		berm -maaiveldverbetering
	profiel af te graven dijk		berm
	profiel toe te voegen dijk		beheerstrook
	wegprofiel		steenbekleding
	indicatie positie langsconstructie		

Bronbestand: DWP-Opgewerkt-PU-Dijkvak 1a-2c_v005


Plotdatum: 23-9-2020

Papierformaat: A4







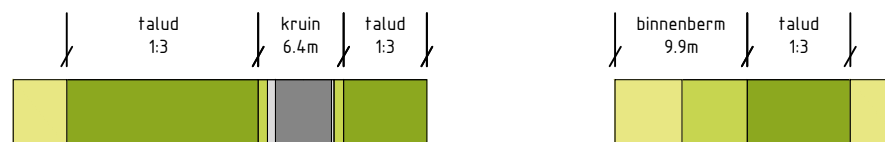






Dwarsprofiel TG216
Schaal 1:500



Legenda profiel


	profiel bestaande dijk		berm -maaiveldverbetering
	profiel af te graven dijk		berm
	profiel toe te voegen dijk		beheerstrook
	wegprofiel		steenbekleding
	indicatie positie langsconstructie		

Bronbestand: DWP-Opgewerkt-PU-Dijkvak 1a-2c_v005

Plotdatum: 23-9-2020





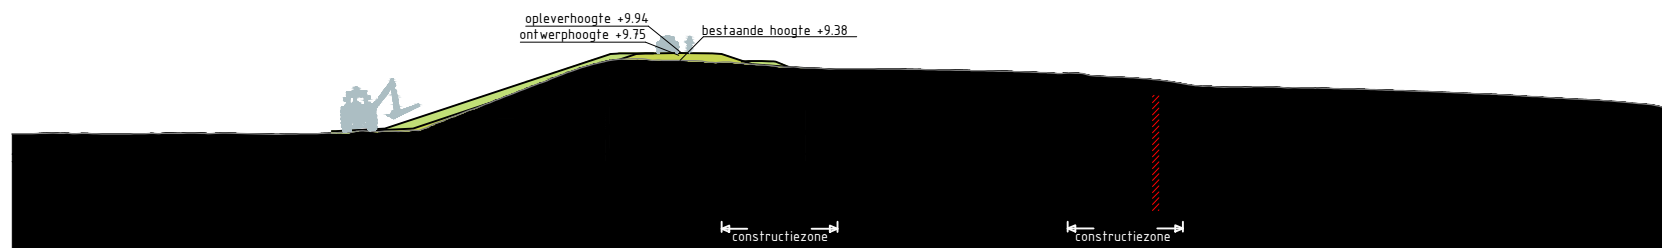




Papierformaat: A4





Dwarsprofiel TG218
Schaal 1:500

Legenda profiel

	profiel bestaande dijk		berm -maaiveldverbetering
	profiel af te graven dijk		berm
	profiel toe te voegen dijk		beheerstrook
	wegprofiel		steenbekleding
	indicatie positie langsconstructie		


Bronbestand: DWP-Opgewerkt-PU-Dijkvak 1a-2c_v005

Plotdatum: 23-9-2020







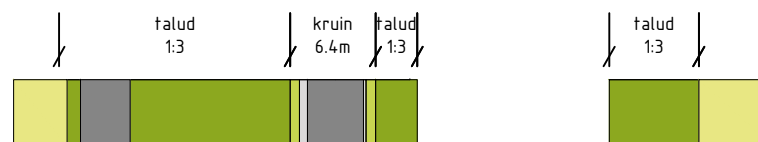


Papierformaat: A4



Dwarsprofiel TG219
Schaal 1:500



Legenda profiel


	profiel bestaande dijk		berm -maaiveldverbetering
	profiel af te graven dijk		berm
	profiel toe te voegen dijk		beheerstrook
	wegprofiel		steenbekleding
	indicatie positie langsconstructie		

Bronbestand: DWP-Opgewerkt-PU-Dijkvak 1a-2c_v005

Plotdatum: 23-9-2020

Papierformaat: A4



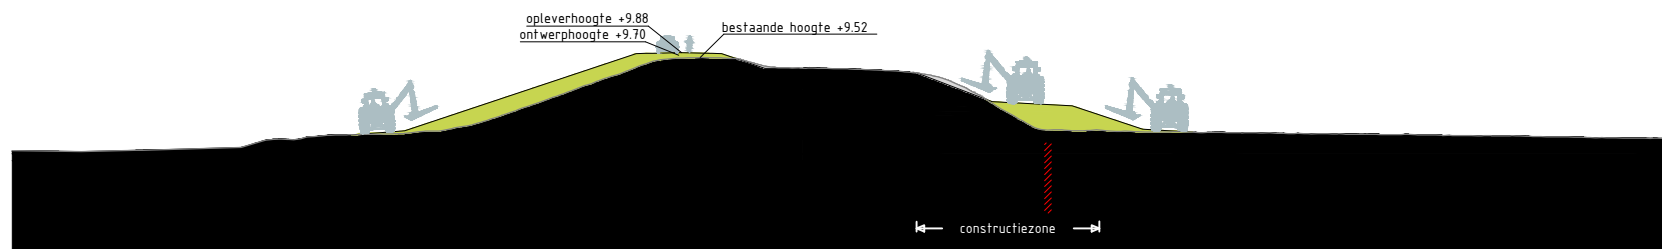










Dwarsprofiel TG220
Schaal 1:500



Legenda profiel

	profiel bestaande dijk		berm -maaiveldverbetering
	profiel af te graven dijk		berm
	profiel toe te voegen dijk		beheerstrook
	wegprofiel		steenbekleding
	indicatie positie langsconstructie		

Bronbestand: DWP-Opgewerkt-PU-Dijkvak 1a-2c_v005


Plotdatum: 23-9-2020

Papierformaat: A4







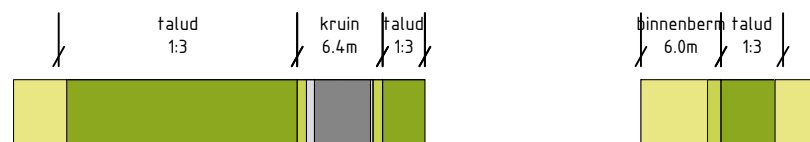






Dwarsprofiel TG221
Schaal 1:500



Legenda profiel

	profiel bestaande dijk		berm -maaiveldverbetering
	profiel af te graven dijk		berm
	profiel toe te voegen dijk		beheerstrook
	wegprofiel		steenbekleding
	indicatie positie langsconstructie		

Bronbestand: DWP-Opgewerkt-PU-Dijkvak 1a-2c_v005


Plotdatum: 23-9-2020

Papierformaat: A4







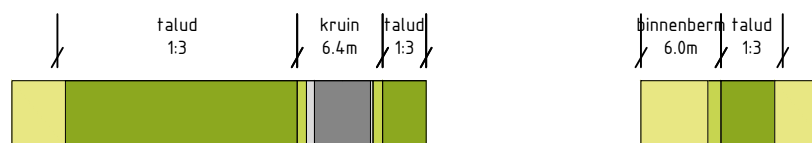






Dwarsprofiel TG222
Schaal 1:500



Legenda profiel

	profiel bestaande dijk		berm -maaiveldverbetering
	profiel af te graven dijk		berm
	profiel toe te voegen dijk		beheerstrook
	wegprofiel		steenbekleding
	indicatie positie langsconstructie		

Bronbestand: DWP-Opgewerkt-PU-Dijkvak 1a-2c_v005


Plotdatum: 23-9-2020

Papierformaat: A4





Dwarsprofiel TG223
Schaal 1:500

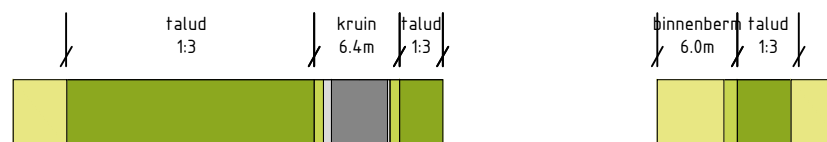

Legenda profiel

	profiel bestaande dijk		berm -maaiveldverbetering
	profiel af te graven dijk		berm
	profiel toe te voegen dijk		beheerstrook
	wegprofiel		steenbekleding
	indicatie positie langsconstructie		


Bronbestand: DWP-Opgewerkt-PU-Dijkvak 1a-2c_v005

Plotdatum: 23-9-2020







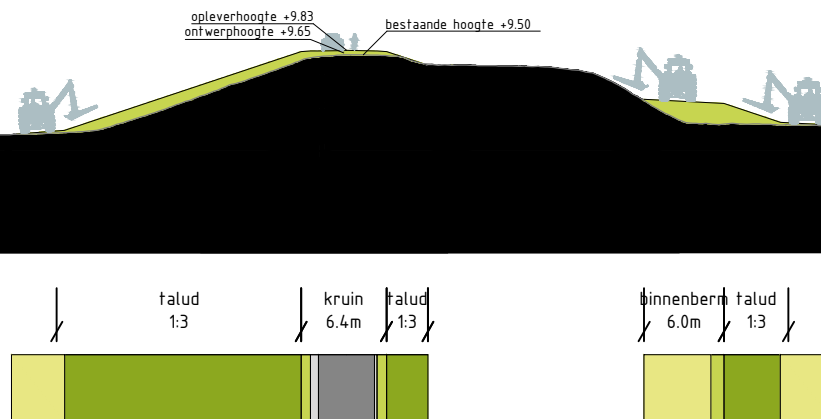


Papierformaat: A4



Dwarsprofiel TG224
Schaal 1:500



Legenda profiel

	profiel bestaande dijk		berm -maaiveldverbetering
	profiel af te graven dijk		berm
	profiel toe te voegen dijk		beheerstrook
	wegprofiel		steenbekleding
	indicatie positie langsconstructie		

Bronbestand: DWP-Opgewerkt-PU-Dijkvak 1a-2c_v005


Plotdatum: 23-9-2020

Papierformaat: A4







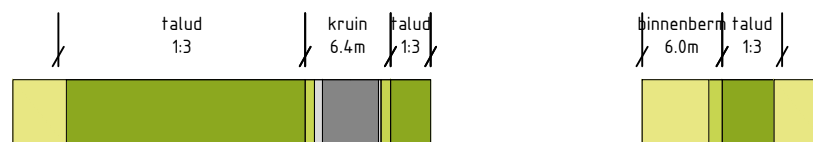






Dwarsprofiel TG225
Schaal 1:500



Legenda profiel

	profiel bestaande dijk		berm -maaiveldverbetering
	profiel af te graven dijk		berm
	profiel toe te voegen dijk		beheerstrook
	wegprofiel		steenbekleding
	indicatie positie langsconstructie		

Bronbestand: DWP-Opgewerkt-PU-Dijkvak 1a-2c_v005


Plotdatum: 23-9-2020

Papierformaat: A4







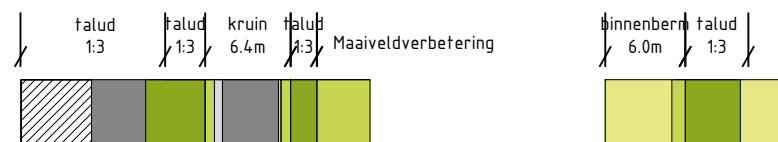






Dwarsprofiel TG226
Schaal 1:500



Legenda profiel

	profiel bestaande dijk		berm -maaiveldverbetering
	profiel af te graven dijk		berm
	profiel toe te voegen dijk		beheerstrook
	wegprofiel		steenbekleding
	indicatie positie langsconstructie		

Bronbestand: DWP-Opgewerkt-PU-Dijkvak 1a-2c_v005


Plotdatum: 23-9-2020

Papierformaat: A4





Dwarsprofiel Langstraat_1
Schaal 1:500

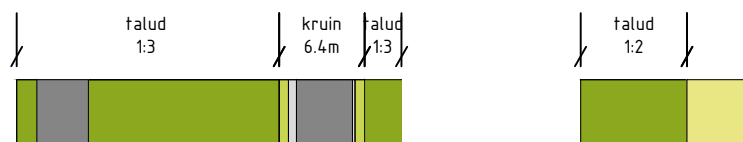


Legenda profiel

	profiel bestaande dijk		berm -maaiveldverbetering
	profiel af te graven dijk		berm
	profiel toe te voegen dijk		beheerstrook
	wegprofiel		steenbekleding
	indicatie positie langsconstructie		


Bronbestand: DWP-Opgewerkt-PU-Dijkvak 1a-2c_v005

Plotdatum: 23-9-2020



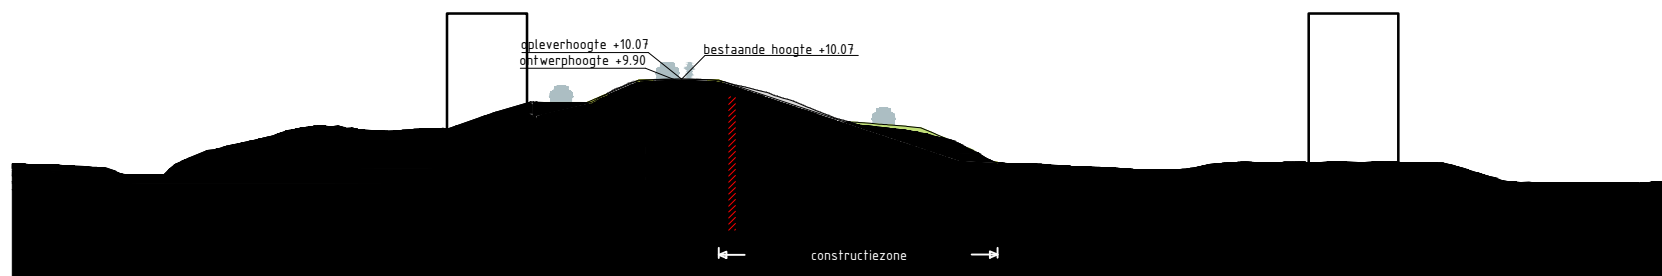



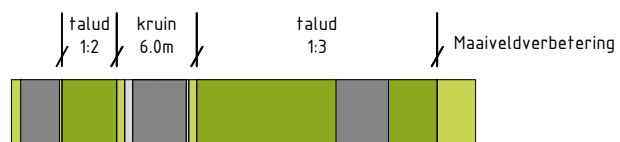


Papierformaat: A4



Dwarsprofiel Waalbandijk_1
Schaal 1:500



Legenda profiel


	profiel bestaande dijk		berm -maaiveldverbetering
	profiel af te graven dijk		berm
	profiel toe te voegen dijk		beheerstrook
	wegprofiel		steenbekleding
	indicatie positie langsconstructie		

Bronbestand: DWP-Opgewerkt-PU-Dijkvak 1a-2c_v005


Plotdatum: 23-9-2020

Papierformaat: A4



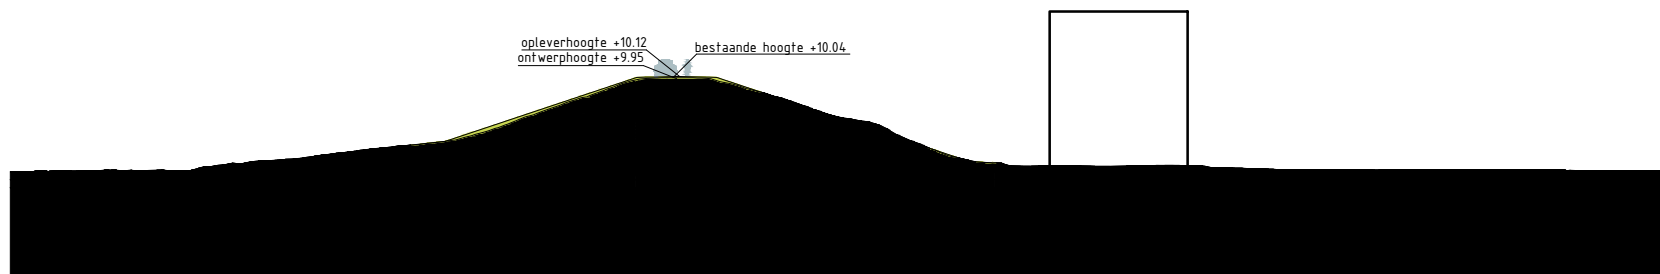

Dwarsprofiel Achterweg_2
Schaal 1:500

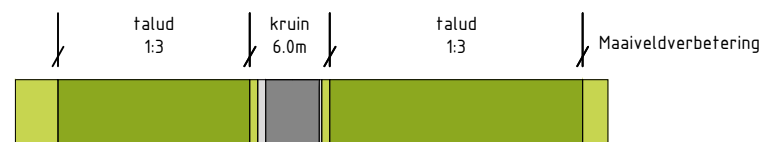

Legenda profiel

	profiel bestaande dijk		berm -maaiveldverbetering
	profiel af te graven dijk		berm
	profiel toe te voegen dijk		beheerstrook
	wegprofiel		steenbekleding
	indicatie positie langsconstructie		

Bronbestand: DWP-Opgewerkt-PU-Dijkvak 1a-2c_v005


Plotdatum: 23-9-2020

Papierformaat: A4





Dwarsprofiel Waalbanddijk_4
Schaal 1:500

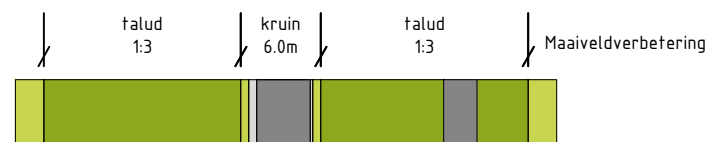

Legenda profiel


	profiel bestaande dijk		berm -maaiveldverbetering
	profiel af te graven dijk		berm
	profiel toe te voegen dijk		beheerstrook
	wagprofiel		steenbekleding
	indicatie positie langsconstructie		

Bronbestand: DWP-Opgewerkt-PU-Dijkvak 1a-2c_v005


Plotdatum: 23-9-2020

Papierformaat: A4



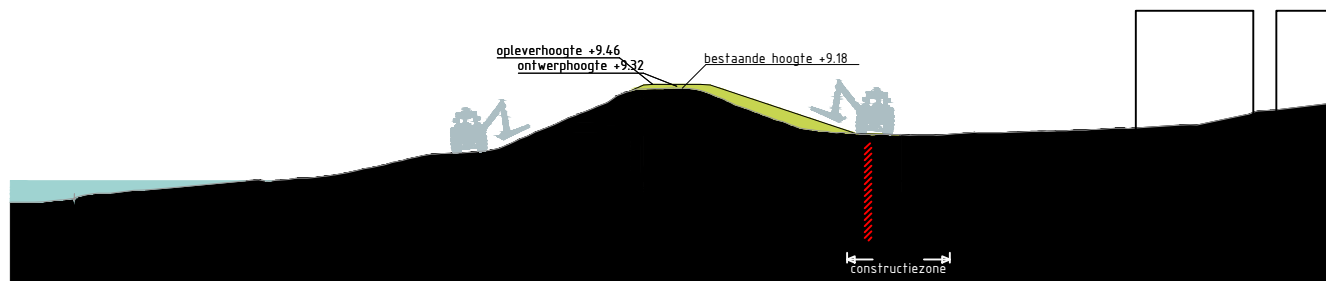



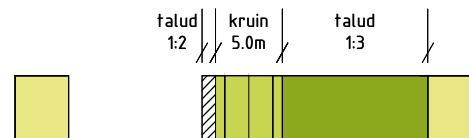






Dwarsprofiel Waalbandijk_38_1
Schaal 1:500



Legenda profiel


	profiel bestaande dijk		berm -maaiveldverbetering
	profiel af te graven dijk		berm
	profiel toe te voegen dijk		beheerstrook
	wegprofiel		steenbekleding
	indicatie positie langsconstructie		

Bronbestand: DWP-Opgewerkt-PU-Dijkvak 3a-4a_v005


Plotdatum: 23-9-2020

Papierformaat: A4



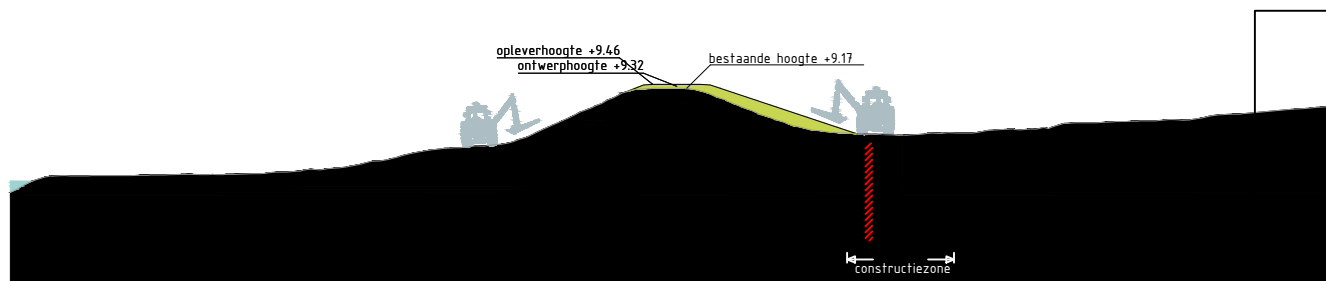



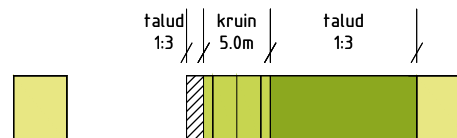






Dwarsprofiel Waalbandijk_40_1
Schaal 1:500



Legenda profiel


	profiel bestaande dijk		berm -maaiveldverbetering
	profiel af te graven dijk		berm
	profiel toe te voegen dijk		beheerstrook
	wegprofiel		steenbekleding
	indicatie positie langsconstructie		

Bronbestand: DWP-Opgewerkt-PU-Dijkvak 3a-4a_v005


Plotdatum: 23-9-2020

Papierformaat: A4



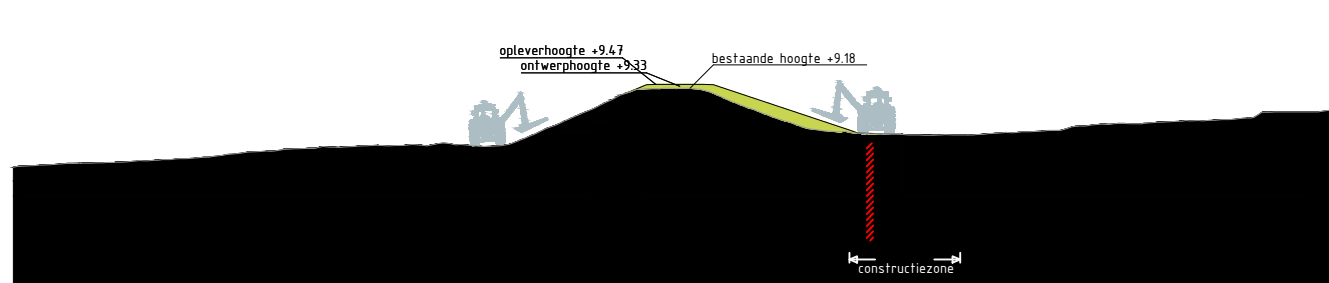



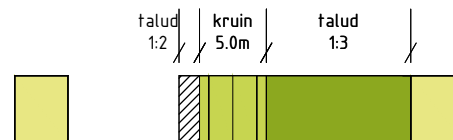






Dwarsprofiel Waalbandijk_42_1
Schaal 1:500




Legenda profiel

	profiel bestaande dijk		berm -maaiveldverbetering
	profiel af te graven dijk		berm
	profiel toe te voegen dijk		beheerstrook
	wegprofiel		steenbekleding
	indicatie positie langsconstructie		


Bronbestand: DWP-Opgewerkt-PU-Dijkvak 3a-4a_v005

Plotdatum: 23-9-2020



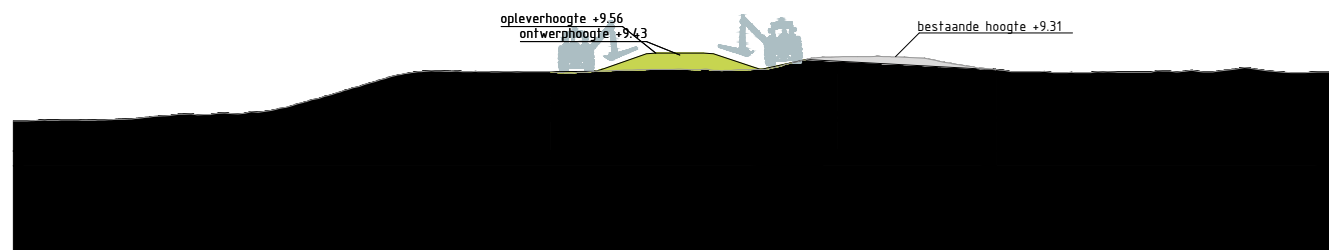



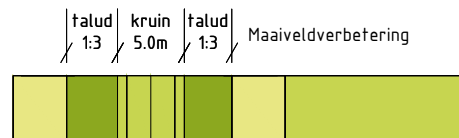


Papierformaat: A4



Dwarsprofiel Waalbandijk_56_1
Schaal 1:500




Legenda profiel

	profiel bestaande dijk		berm -maaiveldverbetering
	profiel af te graven dijk		berm
	profiel toe te voegen dijk		beheerstrook
	wegprofiel		steenbekleding
	indicatie positie langsconstructie		


Bronbestand: DWP-Opgewerkt-PU-Dijkvak 3a-4a_v005

Plotdatum: 23-9-2020



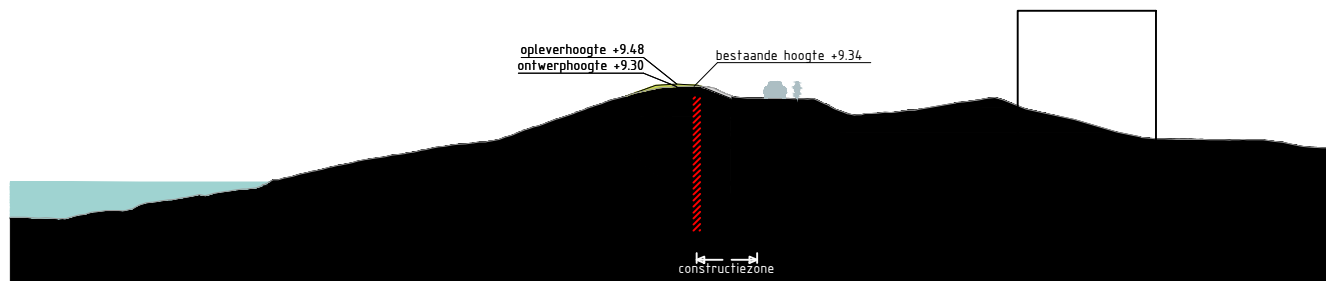



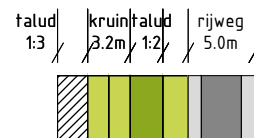


Papierformaat: A4



Dwarsprofiel Waalbandijk_275_1
Schaal 1:500



Legenda profiel


	profiel bestaande dijk		berm -maaiveldverbetering
	profiel af te graven dijk		berm
	profiel toe te voegen dijk		beheerstrook
	wegprofiel		steenbekleding
	indicatie positie langsconstructie		

Bronbestand: DWP-Opgewerkt-PU-Dijkvak 3a-4a_v005


Plotdatum: 23-9-2020

Papierformaat: A4



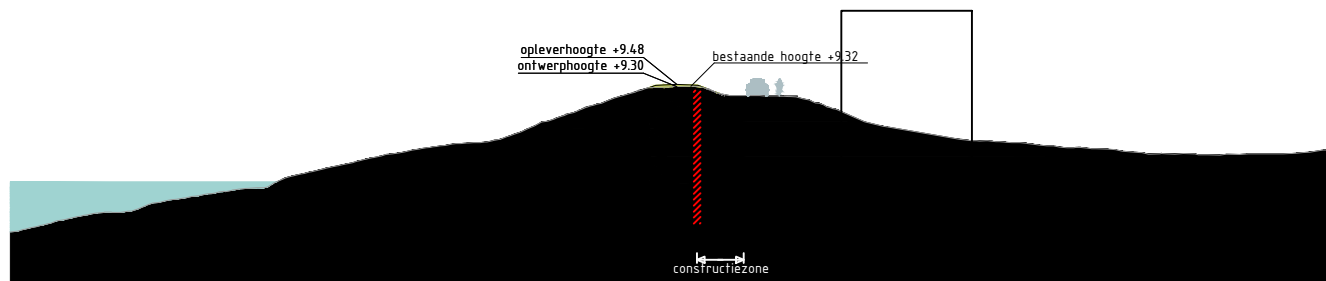



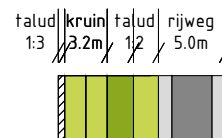






Dwarsprofiel Waalbandijk_279_1
Schaal 1:500



Legenda profiel


	profiel bestaande dijk		berm -maaiveldverbetering
	profiel af te graven dijk		berm
	profiel toe te voegen dijk		beheerstrook
	wegprofiel		steenbekleding
	indicatie positie langsconstructie		

Bronbestand: DWP-Opgewerkt-PU-Dijkvak 3a-4a_v005


Plotdatum: 23-9-2020

Papierformaat: A4



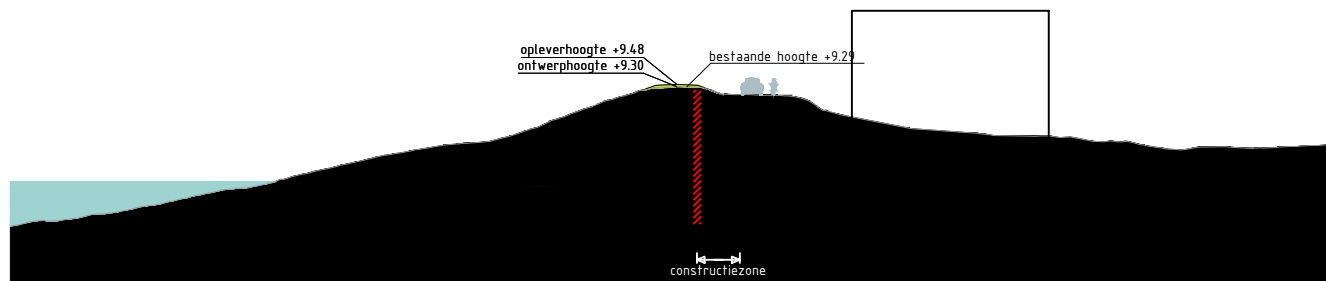



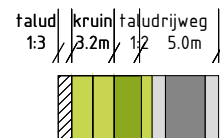






Dwarsprofiel Waalbandijk_283_1
Schaal 1:500




Legenda profiel

	profiel bestaande dijk		berm -maaiveldverbetering
	profiel af te graven dijk		berm
	profiel toe te voegen dijk		beheerstrook
	wegprofiel		steenbekleding
	indicatie positie langsconstructie		

Bronbestand: DWP-Opgewerkt-PU-Dijkvak 3a-4a_v005

Plotdatum: 23-9-2020



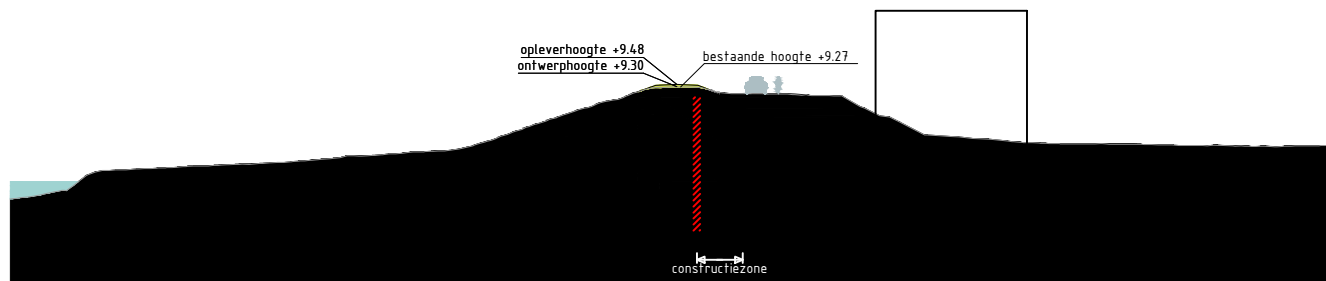






Papierformaat: A4



Dwarsprofiel Waalbandijk_289_1
Schaal 1:500



Legenda profiel


	profiel bestaande dijk		berm -maaiveldverbetering
	profiel af te graven dijk		berm
	profiel toe te voegen dijk		beheerstrook
	wegprofiel		steenbekleding
	indicatie positie langsconstructie		

Bronbestand: DWP-Opgewerkt-PU-Dijkvak 3a-4a_v005


Plotdatum: 23-9-2020

Papierformaat: A4



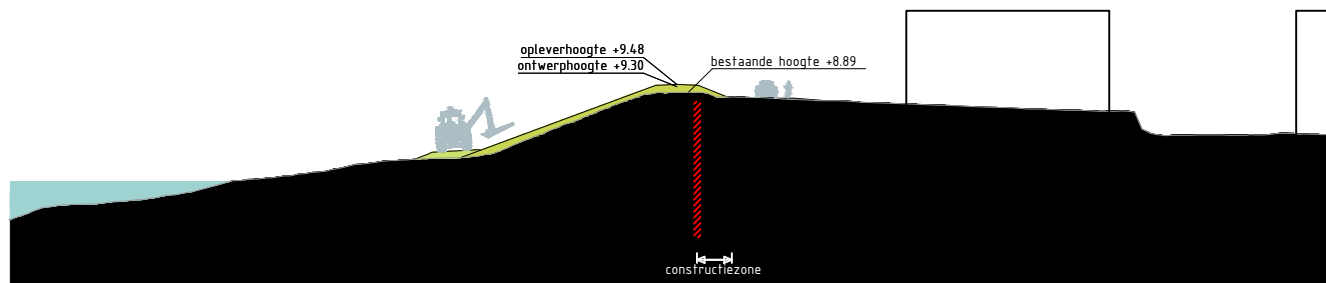


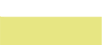


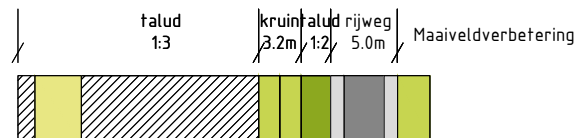




Dwarsprofiel Waalbandijk_291_1
Schaal 1:500



Legenda profiel


	profiel bestaande dijk		berm -maaiveldverbetering
	profiel af te graven dijk		berm
	profiel toe te voegen dijk		beheerstrook
	wegprofiel		steenbekleding
	indicatie positie langsconstructie		

Bronbestand: DWP-Opgewerkt-PU-Dijkvak 3a-4a_v005


Plotdatum: 23-9-2020

Papierformaat: A4



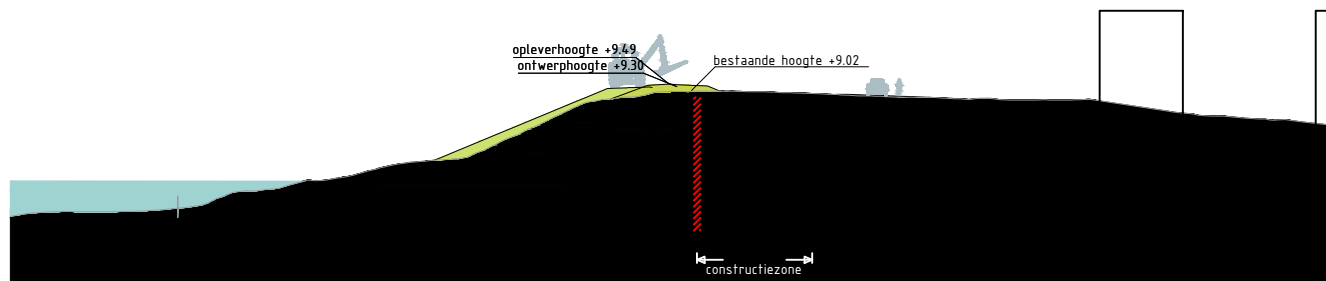

Dwarsprofiel Waalbandijk_293_1
Schaal 1:500

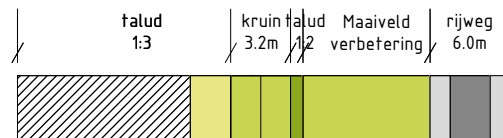


Legenda profiel

	profiel bestaande dijk		berm -maaiveldverbetering
	profiel af te graven dijk		berm
	profiel toe te voegen dijk		beheerstrook
	wegprofiel		steenbekleding
	indicatie positie langsconstructie		


Bronbestand: DWP-Opgewerkt-PU-Dijkvak 3a-4a_v005

Plotdatum: 23-9-2020

Papierformaat: A4

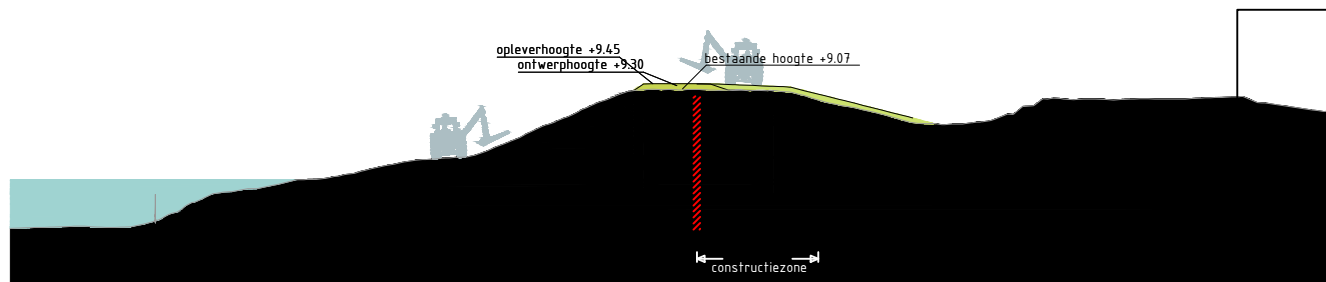

Dwarsprofiel Waalbandijk_295_1
Schaal 1:500

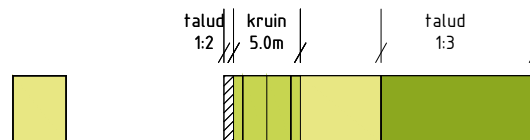


Legenda profiel

	profiel bestaande dijk		berm -maaiveldverbetering
	profiel af te graven dijk		berm
	profiel toe te voegen dijk		beheerstrook
	wegprofiel		steenbekleding
	indicatie positie langsconstructie		


Bronbestand: DWP-Opgewerkt-PU-Dijkvak 3a-4a_v005

Plotdatum: 23-9-2020



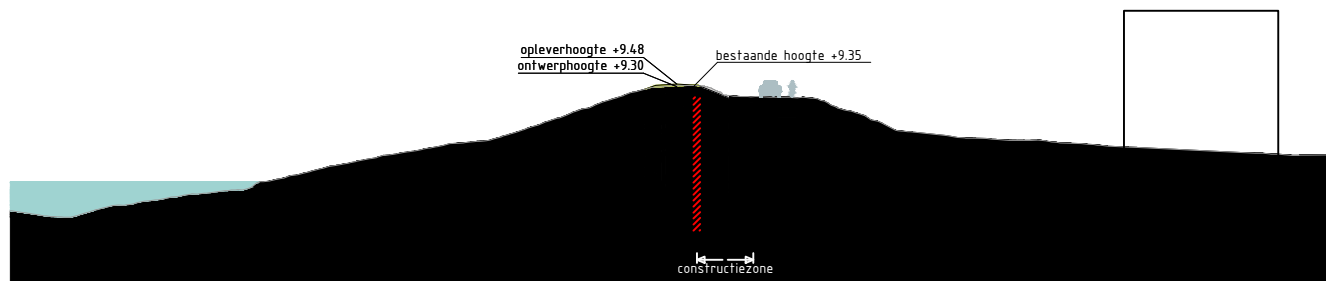



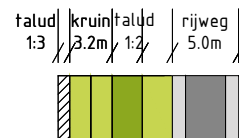


Papierformaat: A4



Dwarsprofiel Koningstraat_2_1
Schaal 1:500

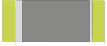

Legenda profiel


	profiel bestaande dijk		berm -maaiveldverbetering
	profiel af te graven dijk		berm
	profiel toe te voegen dijk		beheerstrook
	wegprofiel		steenbekleding
	indicatie positie langsconstructie		

Bronbestand: DWP-Opgewerkt-PU-Dijkvak 3a-4a_v005


Plotdatum: 23-9-2020

Papierformaat: A4



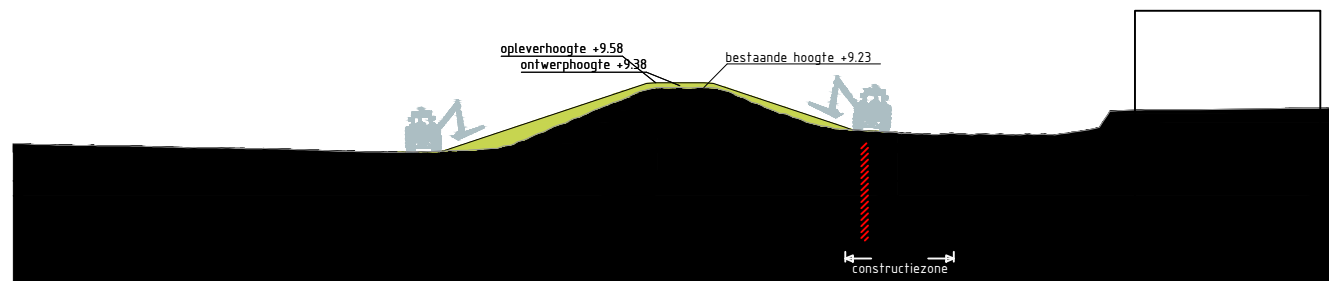



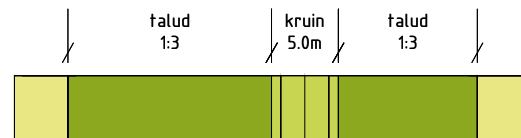






Dwarsprofiel Waalbandijk_52_1
Schaal 1:500




Legenda profiel

	profiel bestaande dijk		berm -maaiveldverbetering
	profiel af te graven dijk		berm
	profiel toe te voegen dijk		beheerstrook
	wegprofiel		steenbekleding
	indicatie positie langsconstructie		


Bronbestand: DWP-Opgewerkt-PU-Dijkvak 3a-4a_v005

Plotdatum: 23-9-2020



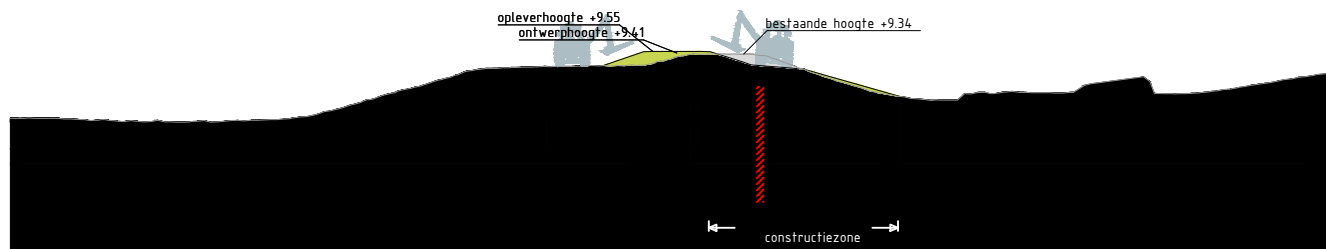



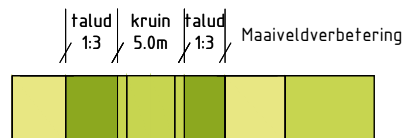


Papierformaat: A4



Dwarsprofiel Waalbandijk_54_1
Schaal 1:500



Legenda profiel


	profiel bestaande dijk		berm -maaiveldverbetering
	profiel af te graven dijk		berm
	profiel toe te voegen dijk		beheerstrook
	wegprofiel		steenbekleding
	indicatie positie langsconstructie		

Bronbestand: DWP-Opgewerkt-PU-Dijkvak 3a-4a_v005


Plotdatum: 23-9-2020

Papierformaat: A4



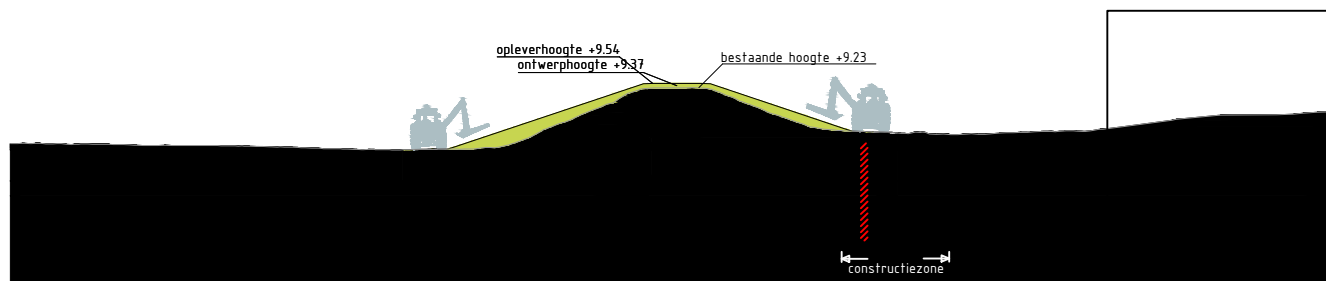

Dwarsprofiel Waalbandijk_50_1
Schaal 1:500

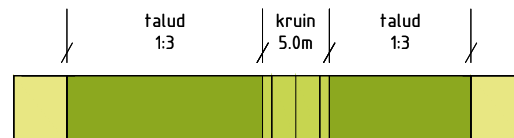

Legenda profiel

	profiel bestaande dijk		berm -maaiveldverbetering
	profiel af te graven dijk		berm
	profiel toe te voegen dijk		beheerstrook
	wegprofiel		steenbekleding
	indicatie positie langsconstructie		


Bronbestand: DWP-Opgewerkt-PU-Dijkvak 3a-4a_v005

Plotdatum: 23-9-2020

Papierformaat: A4



Dwarsprofiel Bovenhof_32
Schaal 1:500

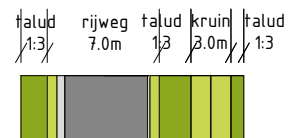

Legenda profiel


	profiel bestaande dijk		berm -maaiveldverbetering
	profiel af te graven dijk		berm
	profiel toe te voegen dijk		beheerstrook
	wegprofiel		steenbekleding
	indicatie positie langsconstructie		

Bronbestand: DWP-Opgewerkt-PU-Dijkvak 3a-4a_v005


Plotdatum: 23-9-2020

Papierformaat: A4



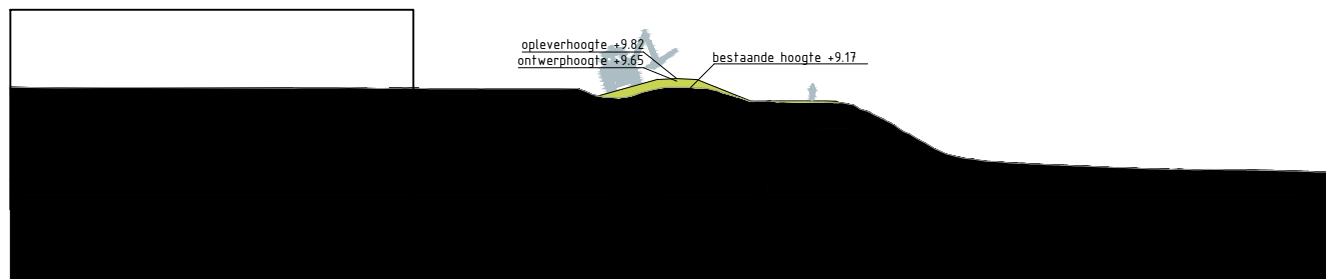



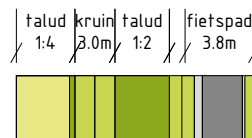






Dwarsprofiel Hertog_Karelweg_15
Schaal 1:500



Legenda profiel


	profiel bestaande dijk		berm -maaiveldverbetering
	profiel af te graven dijk		berm
	profiel toe te voegen dijk		beheerstrook
	wegprofiel		steenbekleding
	indicatie positie langsconstructie		

Bronbestand: DWP-Opgewerkt-PU-Dijkvak 3a-4a_v005


Plotdatum: 23-9-2020

Papierformaat: A4



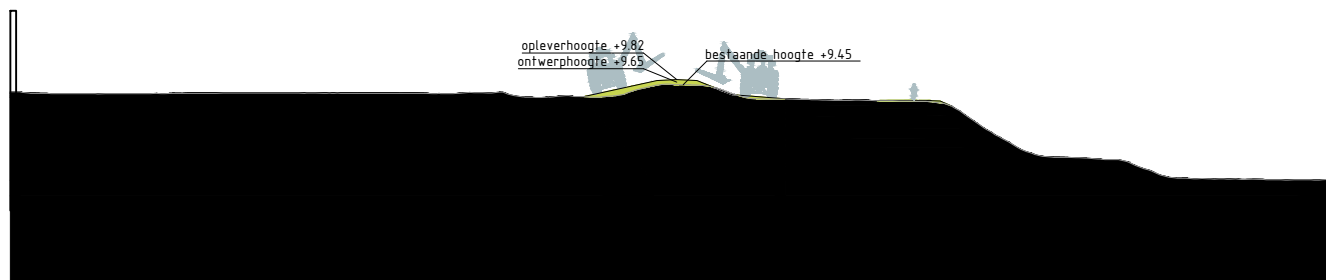



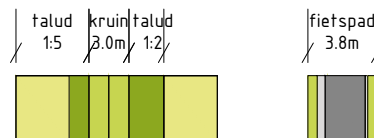






Dwarsprofiel Hertog_Karelweg_19
Schaal 1:500




Legenda profiel

	profiel bestaande dijk		berm -maaiveldverbetering
	profiel af te graven dijk		berm
	profiel toe te voegen dijk		beheerstrook
	wegprofiel		steenbekleding
	indicatie positie langsconstructie		


Bronbestand: DWP-Opgewerkt-PU-Dijkvak 3a-4a_v005

Plotdatum: 23-9-2020



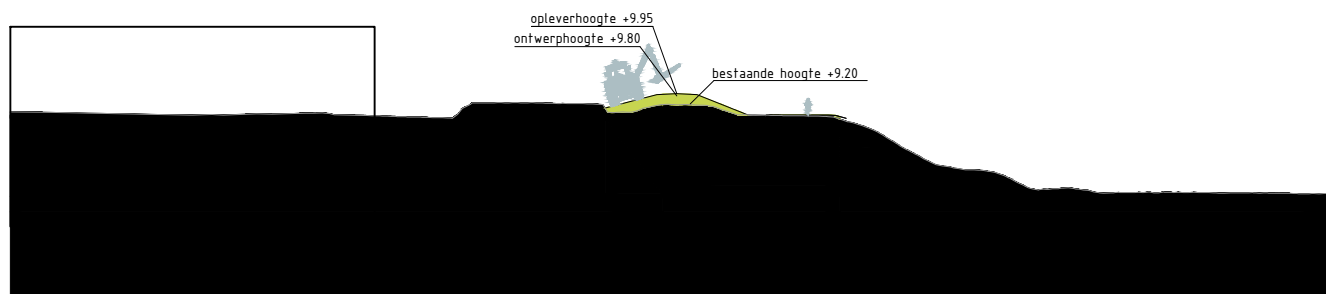



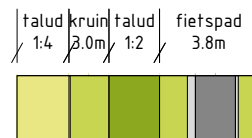


Papierformaat: A4



Dwarsprofiel Hertog_Karelweg_23
Schaal 1:500



Legenda profiel


	profiel bestaande dijk		berm -maaiveldverbetering
	profiel af te graven dijk		berm
	profiel toe te voegen dijk		beheerstrook
	wegprofiel		steenbekleding
	indicatie positie langsconstructie		

Bronbestand: DWP-Opgewerkt-PU-Dijkvak 3a-4a_v005


Plotdatum: 23-9-2020

Papierformaat: A4



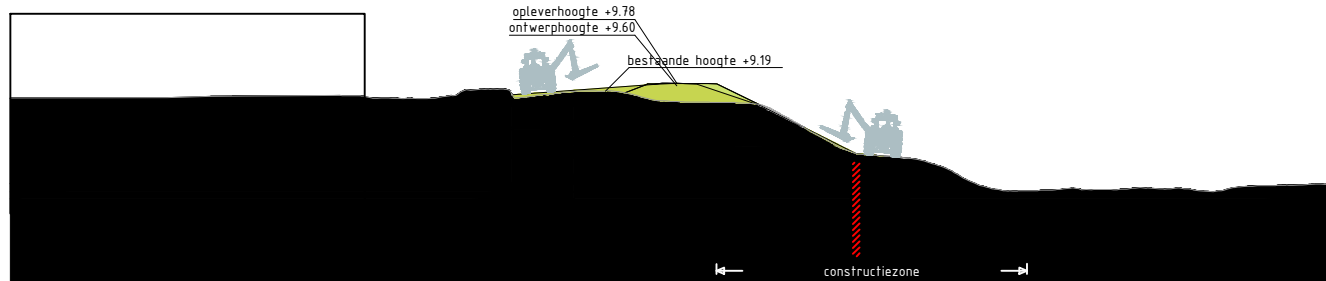



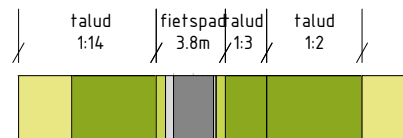






Dwarsprofiel Hertog_Karelweg_25
Schaal 1:500



Legenda profiel


	profiel bestaande dijk		berm -maaiveldverbetering
	profiel af te graven dijk		berm
	profiel toe te voegen dijk		beheerstrook
	wegprofiel		steenbekleding
	indicatie positie langsconstructie		

Bronbestand: DWP-Opgewerkt-PU-Dijkvak 3a-4a_v005


Plotdatum: 23-9-2020

Papierformaat: A4



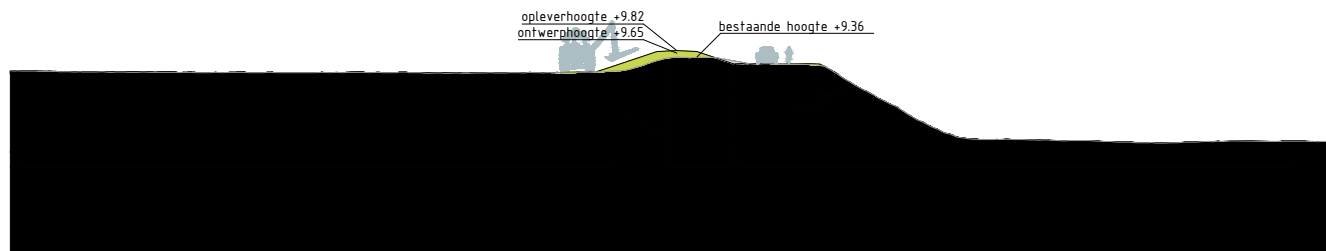



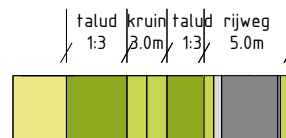






Dwarsprofiel Heufke_7
Schaal 1:500




Legenda profiel

	profiel bestaande dijk		berm -maaiveldverbetering
	profiel af te graven dijk		berm
	profiel toe te voegen dijk		beheerstrook
	wegprofiel		steenbekleding
	indicatie positie langsconstructie		


Bronbestand: DWP-Opgewerkt-PU-Dijkvak 3a-4a_v005

Plotdatum: 23-9-2020



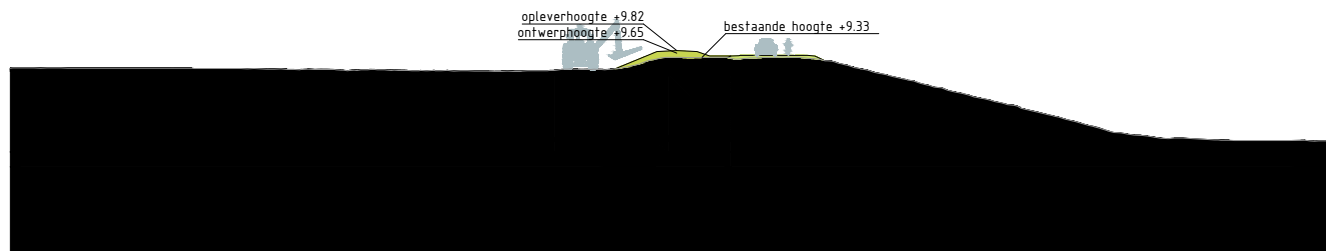



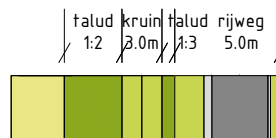


Papierformaat: A4



Dwarsprofiel Heufke_23
Schaal 1:500




Legenda profiel

	profiel bestaande dijk		berm -maaiveldverbetering
	profiel af te graven dijk		berm
	profiel toe te voegen dijk		beheerstrook
	wegprofiel		steenbekleding
	indicatie positie langsconstructie		


Bronbestand: DWP-Opgewerkt-PU-Dijkvak 3a-4a_v005

Plotdatum: 23-9-2020



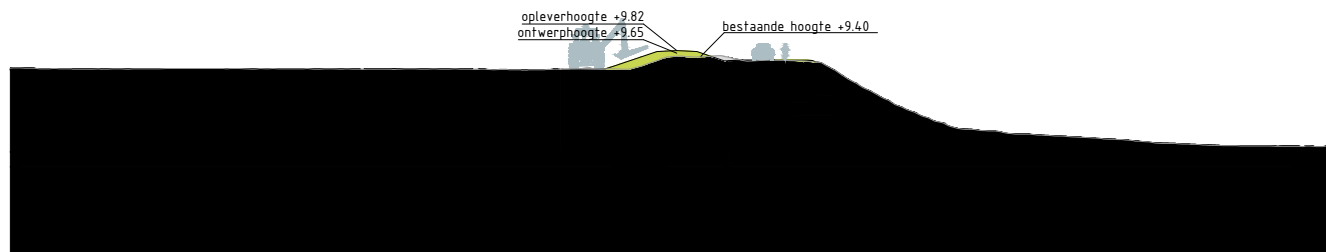



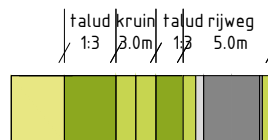


Papierformaat: A4



Dwarsprofiel Heufke_25
Schaal 1:500




Legenda profiel

	profiel bestaande dijk		berm -maaiveldverbetering
	profiel af te graven dijk		berm
	profiel toe te voegen dijk		beheerstrook
	wegprofiel		steenbekleding
	indicatie positie langsconstructie		


Bronbestand: DWP-Opgewerkt-PU-Dijkvak 3a-4a_v005

Plotdatum: 23-9-2020



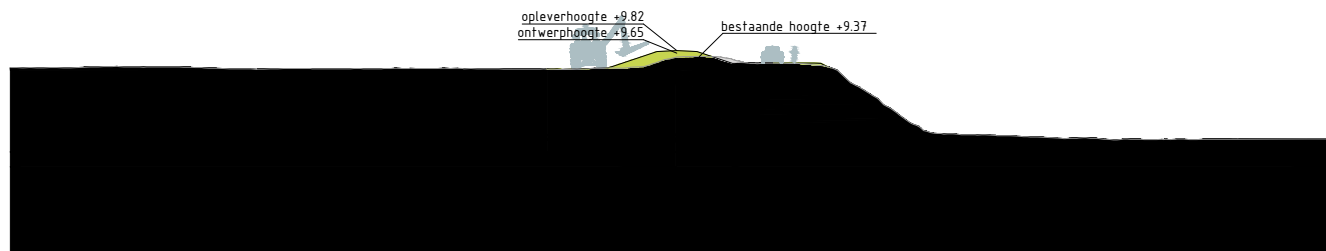



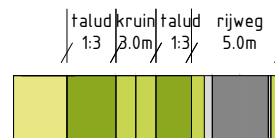


Papierformaat: A4



Dwarsprofiel Heufke_33
Schaal 1:500




Legenda profiel

	profiel bestaande dijk		berm -maaiveldverbetering
	profiel af te graven dijk		berm
	profiel toe te voegen dijk		beheerstrook
	wegprofiel		steenbekleding
	indicatie positie langsconstructie		


Bronbestand: DWP-Opgewerkt-PU-Dijkvak 3a-4a_v005

Plotdatum: 23-9-2020



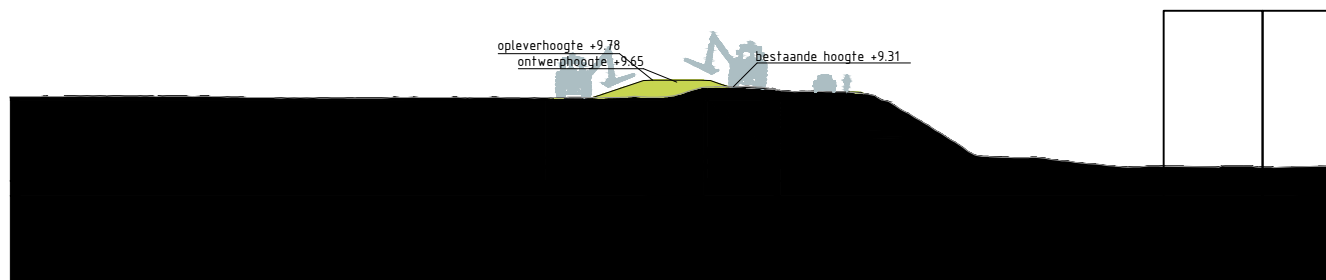



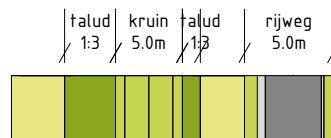


Papierformaat: A4



Dwarsprofiel Heufke_39
Schaal 1:500



Legenda profiel


	profiel bestaande dijk		berm -maaiveldverbetering
	profiel af te graven dijk		berm
	profiel toe te voegen dijk		beheerstrook
	wegprofiel		steenbekleding
	indicatie positie langsconstructie		

Bronbestand: DWP-Opgewerkt-PU-Dijkvak 3a-4a_v005


Plotdatum: 23-9-2020

Papierformaat: A4



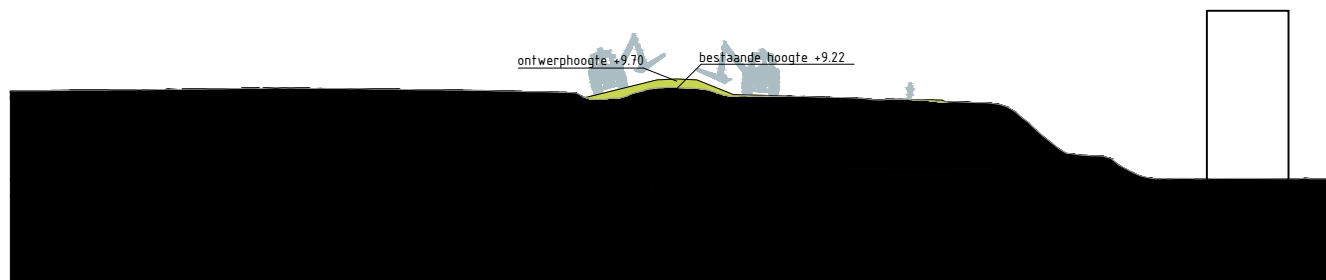



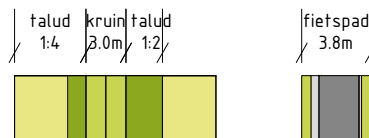






Dwarsprofiel Buitenweg_44
Schaal 1:500




Legenda profiel

	profiel bestaande dijk		berm -maaiveldverbetering
	profiel af te graven dijk		berm
	profiel toe te voegen dijk		beheerstrook
	wegprofiel		steenbekleding
	indicatie positie langsconstructie		


Bronbestand: DWP-Opgewerkt-PU-Dijkvak 3a-4a_v005

Plotdatum: 23-9-2020



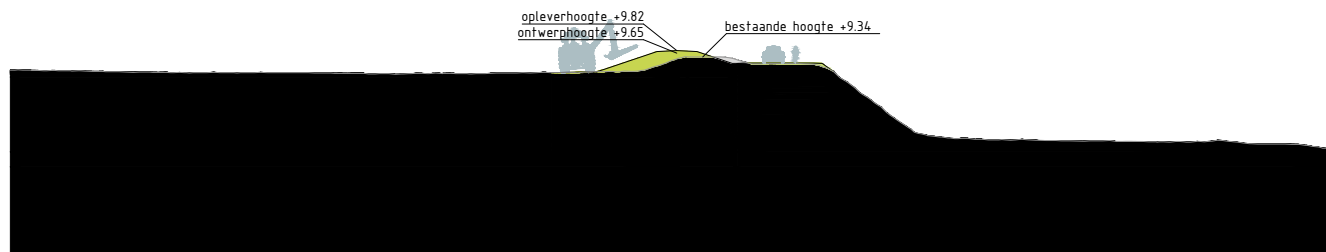



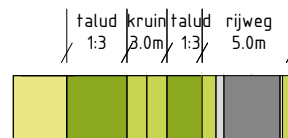


Papierformaat: A4



Dwarsprofiel Gendershof_33
Schaal 1:500



Legenda profiel

	profiel bestaande dijk		berm -maaiveldverbetering
	profiel af te graven dijk		berm
	profiel toe te voegen dijk		beheerstrook
	wegprofiel		steenbekleding
	indicatie positie langsconstructie		

Bronbestand: DWP-Opgewerkt-PU-Dijkvak 3a-4a_v005


Plotdatum: 23-9-2020

Papierformaat: A4







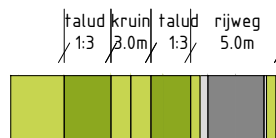






Dwarsprofiel Waalbandijk_60
Schaal 1:500



Legenda profiel


	profiel bestaande dijk		berm -maaiveldverbetering
	profiel af te graven dijk		berm
	profiel toe te voegen dijk		beheerstrook
	wegprofiel		steenbekleding
	indicatie positie langsconstructie		

Bronbestand: DWP-Opgewerkt-PU-Dijkvak 3a-4a_v005


Plotdatum: 23-9-2020

Papierformaat: A4



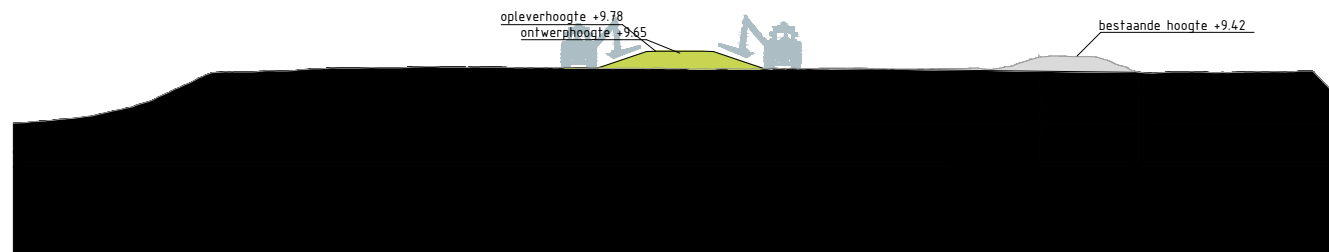



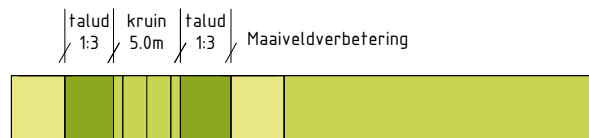






Dwarsprofiel Waalbandijk_313
Schaal 1:500



Legenda profiel

	profiel bestaande dijk		berm -maaiveldverbetering
	profiel af te graven dijk		berm
	profiel toe te voegen dijk		beheerstrook
	wegprofiel		steenbekleding
	indicatie positie langsconstructie		

Bronbestand: DWP-Opgewerkt-PU-Dijkvak 3a-4a_v005


Plotdatum: 23-9-2020

Papierformaat: A4







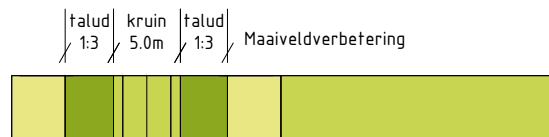






Dwarsprofiel Waalbandijk_315
Schaal 1:500



Legenda profiel


	profiel bestaande dijk		berm - maaiveldverbetering
	profiel af te graven dijk		berm
	profiel toe te voegen dijk		beheerstrook
	wegprofiel		steenbekleding
	indicatie positie langsconstructie		

Bronbestand: DWP-Opgewerkt-PU-Dijkvak 3a-4a_v005


Plotdatum: 23-9-2020

Papierformaat: A4



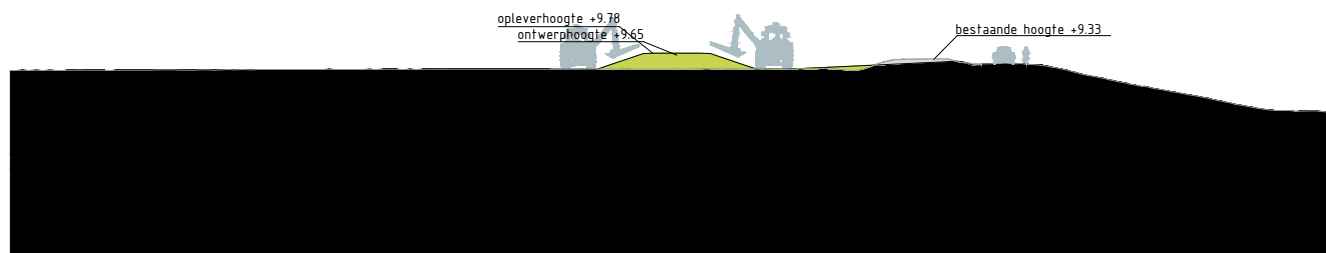



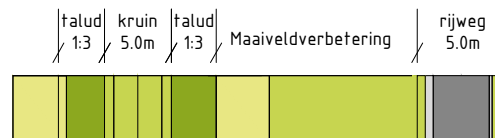






Dwarsprofiel Waalbandijk_317
Schaal 1:500



Legenda profiel


	profiel bestaande dijk		berm -maaiveldverbetering
	profiel af te graven dijk		berm
	profiel toe te voegen dijk		beheerstrook
	wegprofiel		steenbekleding
	indicatie positie langsconstructie		

Bronbestand: DWP-Opgewerkt-PU-Dijkvak 3a-4a_v005

Plotdatum: 23-9-2020

Papierformaat: A4



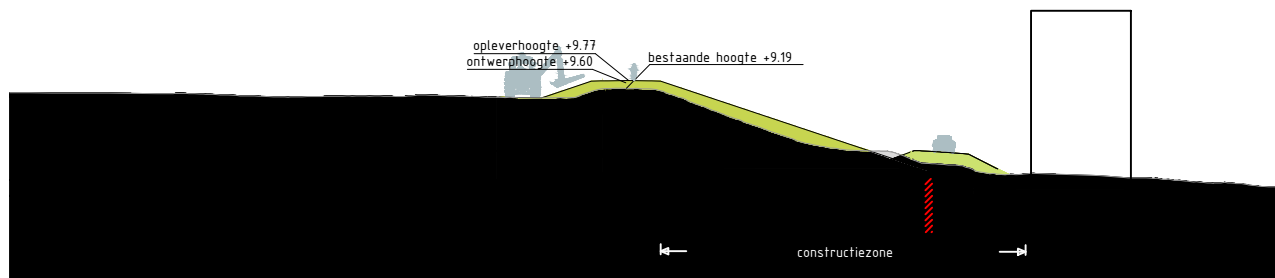

Dwarsprofiel Waalbandijk_325
Schaal 1:500




Legenda profiel

	profiel bestaande dijk		berm -maaiveldverbetering
	profiel af te graven dijk		berm
	profiel toe te voegen dijk		beheerstrook
	wegprofiel		steenbekleding
	indicatie positie langsconstructie		


Bronbestand: DWP-Opgewerkt-PU-Dijkvak 3a-4a_v005

Plotdatum: 23-9-2020



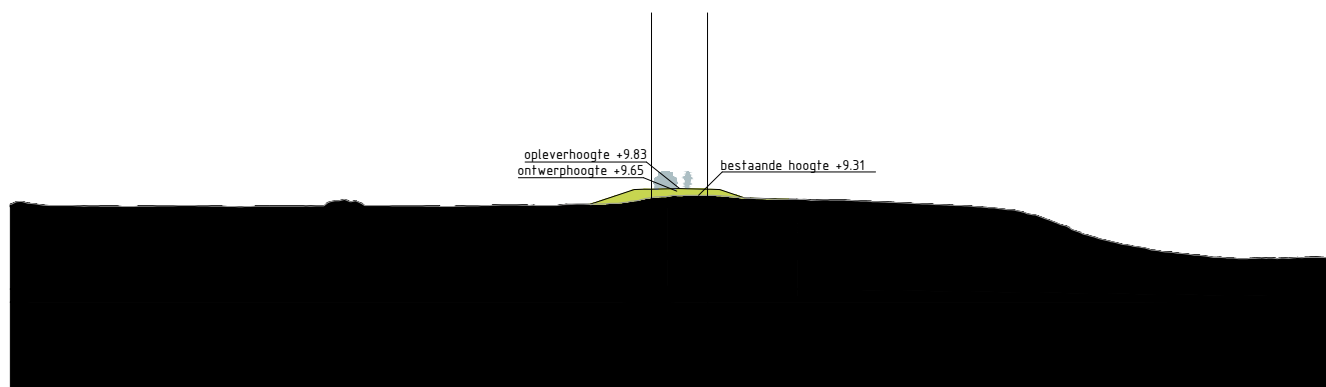


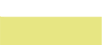


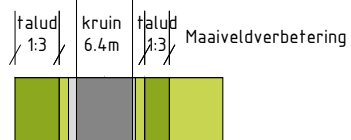
Papierformaat: A4



Dwarsprofiel Graaf_Reinaldweg_18
Schaal 1:500



Legenda profiel


	profiel bestaande dijk		berm -maaiveldverbetering
	profiel af te graven dijk		berm
	profiel toe te voegen dijk		beheerstrook
	wegprofiel		steenbekleding
	indicatie positie langsconstructie		

Bronbestand: DWP-Opgewerkt-PU-Dijkvak 3a-4a_v005


Plotdatum: 23-9-2020

Papierformaat: A4



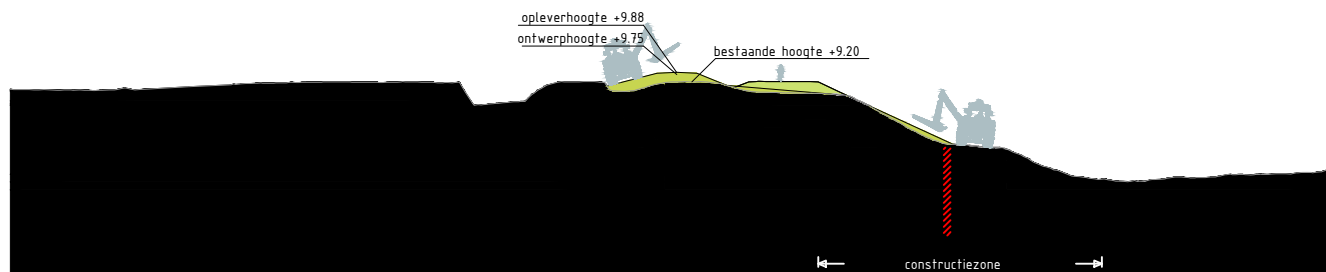



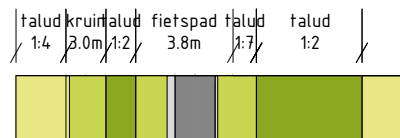






Dwarsprofiel Waalbandijk_64
Schaal 1:500



Legenda profiel


	profiel bestaande dijk		berm -maaiveldverbetering
	profiel af te graven dijk		berm
	profiel toe te voegen dijk		beheerstrook
	wegprofiel		steenbekleding
	indicatie positie langsconstructie		

Bronbestand: DWP-Opgewerkt-PU-Dijkvak 3a-4a_v005


Plotdatum: 23-9-2020

Papierformaat: A4



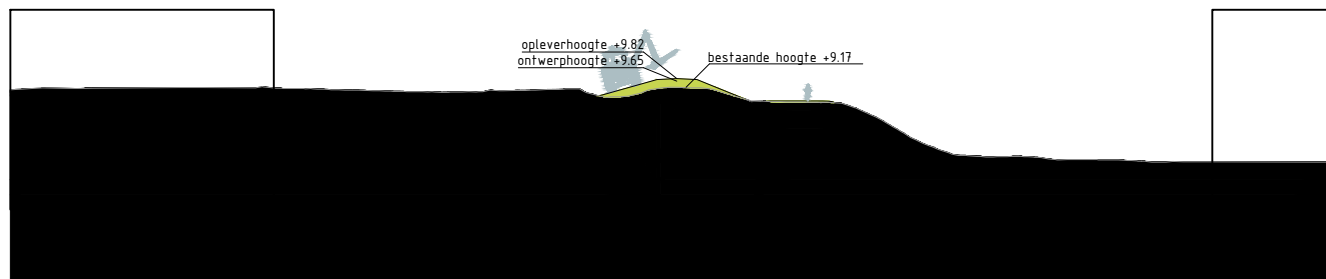



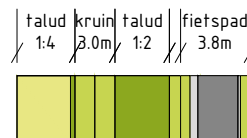






Dwarsprofiel Buitenweg_18
Schaal 1:500

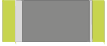

Legenda profiel


	profiel bestaande dijk		berm -maaiveldverbetering
	profiel af te graven dijk		berm
	profiel toe te voegen dijk		beheerstrook
	wegprofiel		steenbekleding
	indicatie positie langsconstructie		

Bronbestand: DWP-Opgewerkt-PU-Dijkvak 3a-4a_v005


Plotdatum: 23-9-2020

Papierformaat: A4



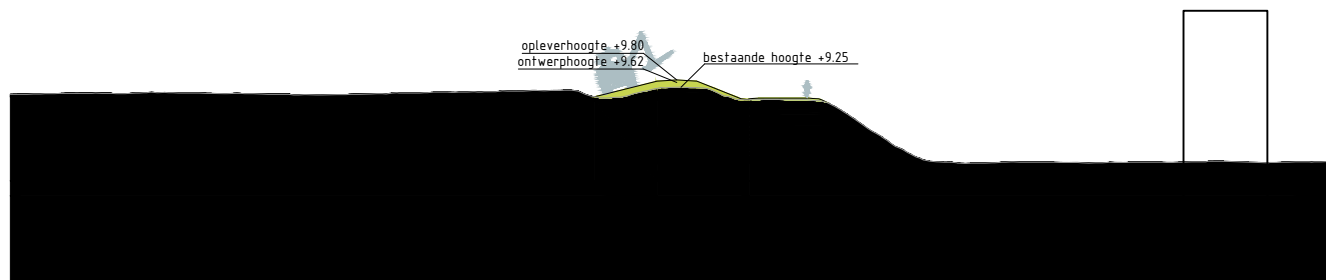



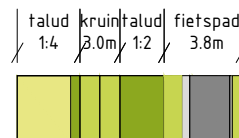






Dwarsprofiel Kruithof_5
 Schaal 1:500



Legenda profiel


	profiel bestaande dijk		berm -maaiveldverbetering
	profiel af te graven dijk		berm
	profiel toe te voegen dijk		beheerstrook
	wegprofiel		steenbekleding
	indicatie positie langsconstructie		

Bronbestand: DWP-Opgewerkt-PU-Dijkvak 3a-4a_v005


Plotdatum: 23-9-2020

Papierformaat: A4



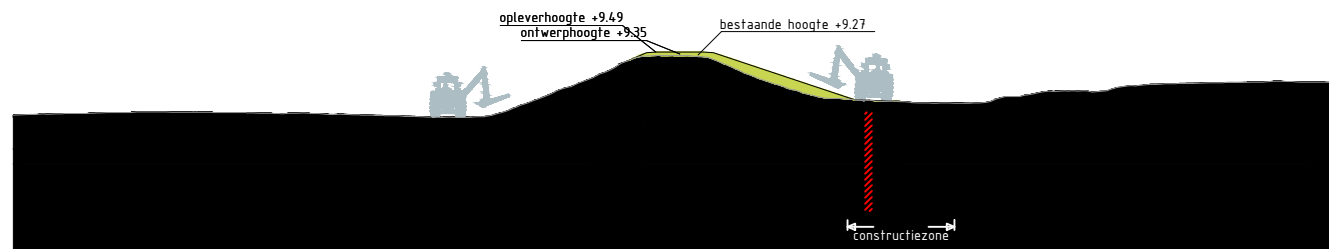



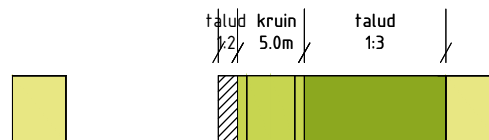






Dwarsprofiel TG243
Schaal 1:500



Legenda profiel


	profiel bestaande dijk		berm -maaiveldverbetering
	profiel af te graven dijk		berm
	profiel toe te voegen dijk		beheerstrook
	wegprofiel		steenbekleding
	indicatie positie langsconstructie		

Bronbestand: DWP-Opgewerkt-PU-Dijkvak 3a-4a_v005


Plotdatum: 23-9-2020

Papierformaat: A4



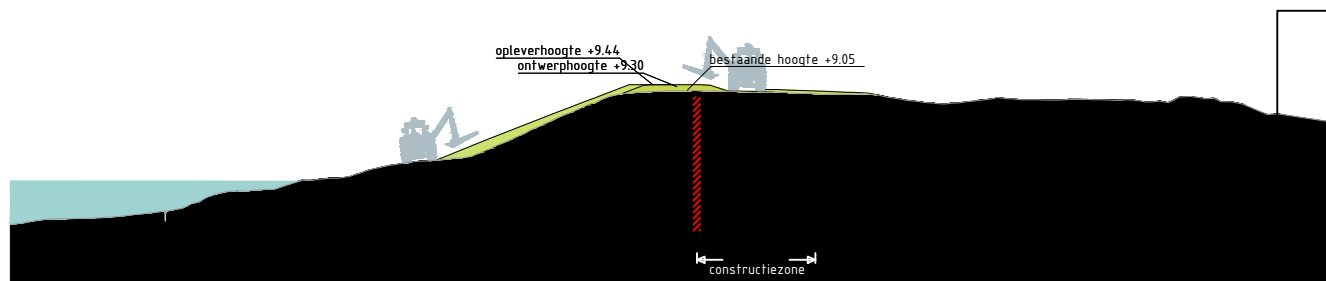



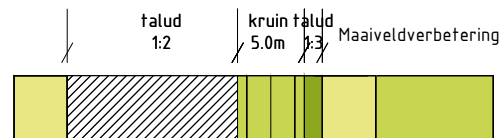






Dwarsprofiel TG244
Schaal 1:500



Legenda profiel


	profiel bestaande dijk		berm -maaiveldverbetering
	profiel af te graven dijk		berm
	profiel toe te voegen dijk		beheerstrook
	wegprofiel		steenbekleding
	indicatie positie langsconstructie		

Bronbestand: DWP-Opgewerkt-PU-Dijkvak 3a-4a_v005


Plotdatum: 23-9-2020

Papierformaat: A4



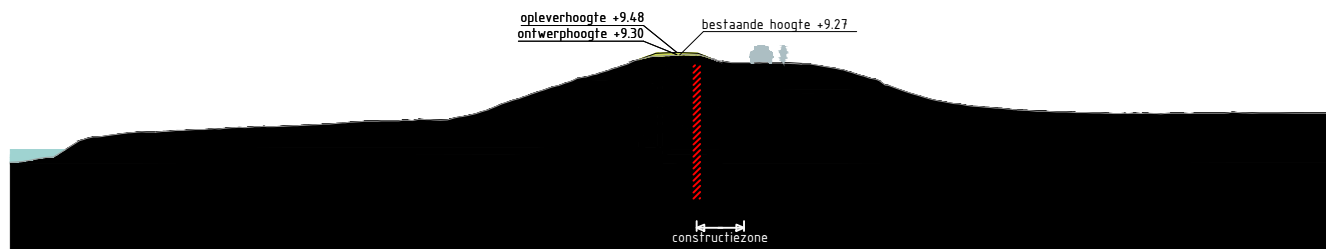



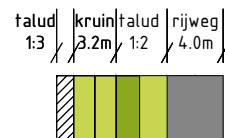






Dwarsprofiel TG245
Schaal 1:500




Legenda profiel

	profiel bestaande dijk		berm -maaiveldverbetering
	profiel af te graven dijk		berm
	profiel toe te voegen dijk		beheerstrook
	wegprofiel		steenbekleding
	indicatie positie langsconstructie		


Bronbestand: DWP-Opgewerkt-PU-Dijkvak 3a-4a_v005

Plotdatum: 23-9-2020

Papierformaat: A4

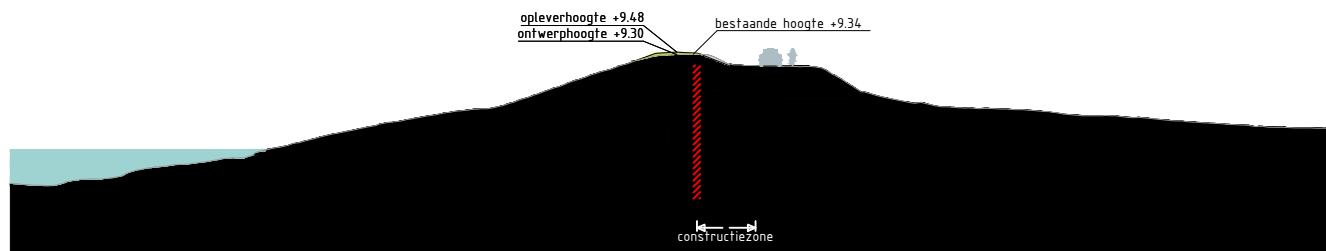

Dwarsprofiel TG246
Schaal 1:500

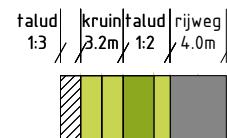


Legenda profiel

	profiel bestaande dijk		berm -maaiveldverbetering
	profiel af te graven dijk		berm
	profiel toe te voegen dijk		beheerstrook
	wegprofiel		steenbekleding
	indicatie positie langsconstructie		


Bronbestand: DWP-Opgewerkt-PU-Dijkvak 3a-4a_v005

Plotdatum: 23-9-2020



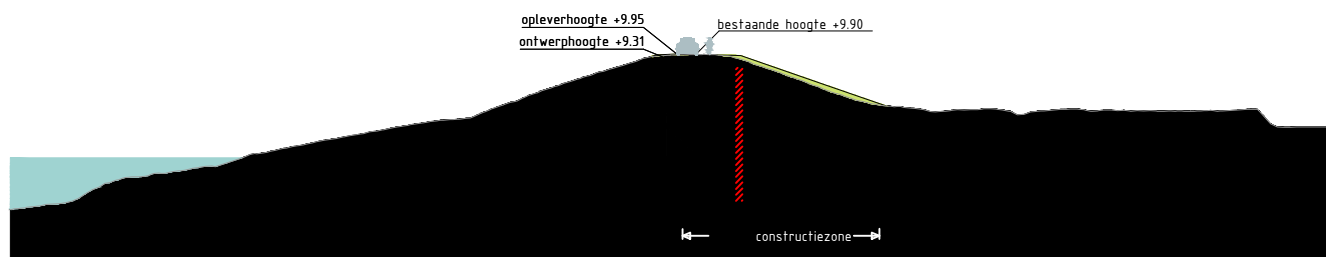


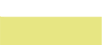


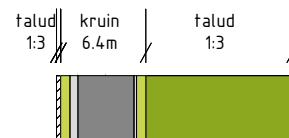
Papierformaat: A4



Dwarsprofiel TG247
Schaal 1:500



Legenda profiel

	profiel bestaande dijk		berm -maaiveldverbetering
	profiel af te graven dijk		berm
	profiel toe te voegen dijk		beheerstrook
	wegprofiel		steenbekleding
	indicatie positie langsconstructie		

Bronbestand: DWP-Opgewerkt-PU-Dijkvak 3a-4a_v005


Plotdatum: 23-9-2020

Papierformaat: A4






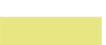


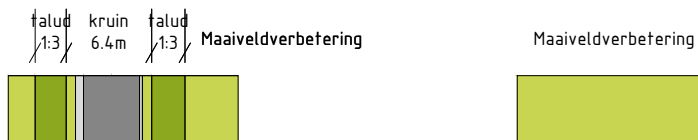




Dwarsprofiel TG227
Schaal 1:500



Legenda profiel


	profiel bestaande dijk		berm -maaiveldverbetering
	profiel af te graven dijk		berm
	profiel toe te voegen dijk		beheerstrook
	wegprofiel		steenbekleding
	indicatie positie langsconstructie		

Bronbestand: DWP-Opgewerkt-PU-Dijkvak 3a-4a_v005


Plotdatum: 23-9-2020

Papierformaat: A4



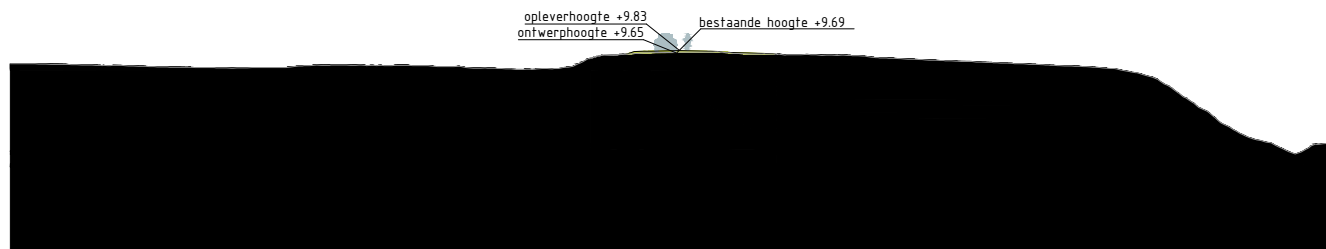



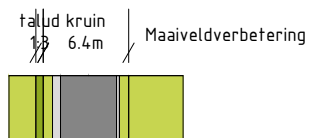






Dwarsprofiel TG228
Schaal 1:500



Legenda profiel


	profiel bestaande dijk		berm -maaiveldverbetering
	profiel af te graven dijk		berm
	profiel toe te voegen dijk		beheerstrook
	wegprofiel		steenbekleding
	indicatie positie langsconstructie		

Bronbestand: DWP-Opgewerkt-PU-Dijkvak 3a-4a_v005

Plotdatum: 23-9-2020

Papierformaat: A4



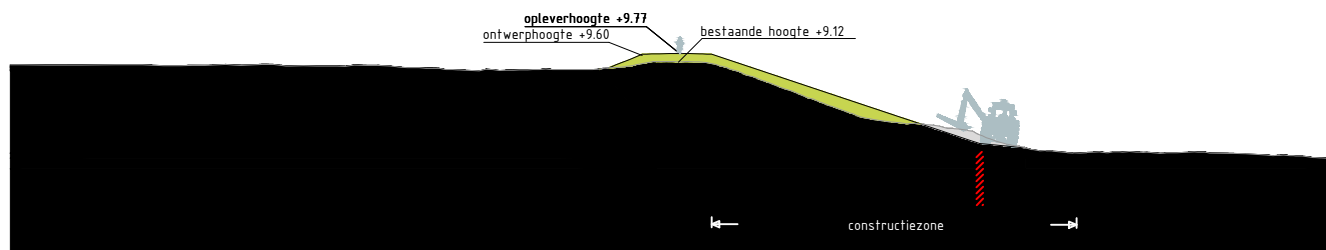










Dwarsprofiel TG229
Schaal 1:500




Legenda profiel

	profiel bestaande dijk		berm -maaiveldverbetering
	profiel af te graven dijk		berm
	profiel toe te voegen dijk		beheerstrook
	wegprofiel		steenbekleding
	indicatie positie langsconstructie		


Bronbestand: DWP-Opgewerkt-PU-Dijkvak 3a-4a_v005

Plotdatum: 23-9-2020



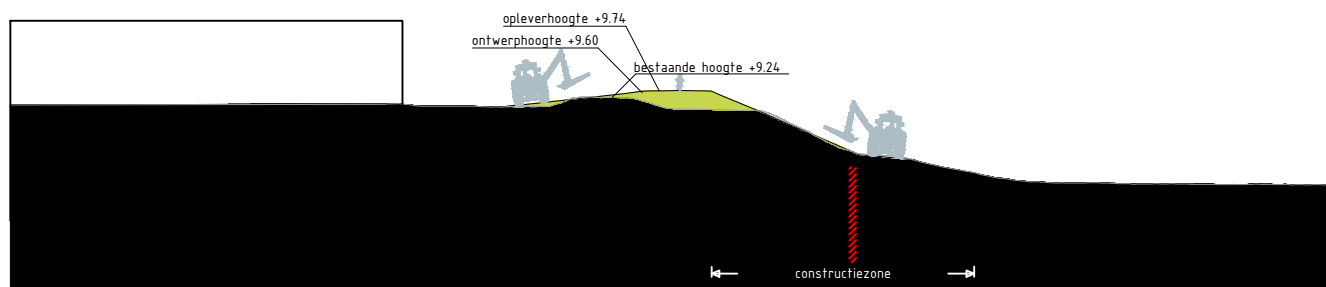



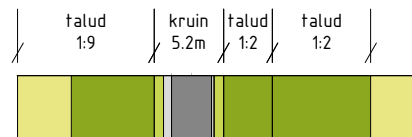


Papierformaat: A4



Dwarsprofiel TG230
 Schaal 1:500




Legenda profiel

	profiel bestaande dijk		berm -maaiveldverbetering
	profiel af te graven dijk		berm
	profiel toe te voegen dijk		beheerstrook
	wegprofiel		steenbekleding
	indicatie positie langsconstructie		


Bronbestand: DWP-Opgewerkt-PU-Dijkvak 3a-4a_v005

Plotdatum: 23-9-2020



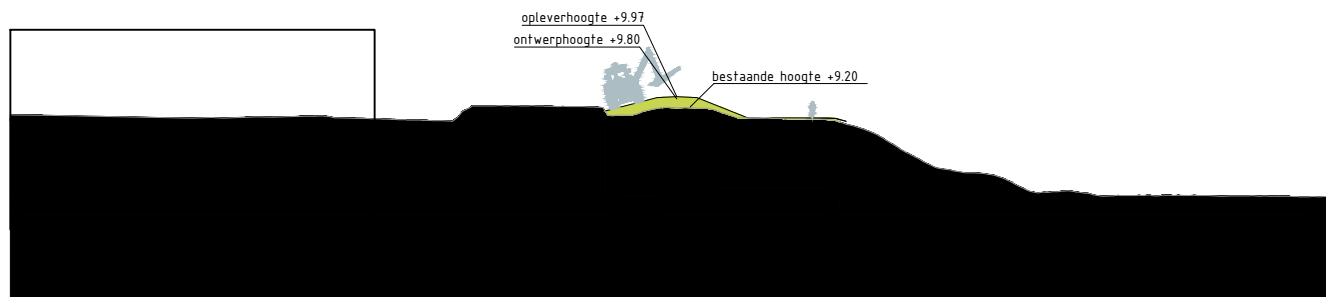



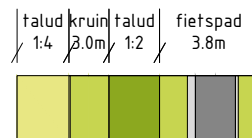


Papierformaat: A4



Dwarsprofiel TG231
Schaal 1:500




Legenda profiel

	profiel bestaande dijk		berm -maaiveldverbetering
	profiel af te graven dijk		berm
	profiel toe te voegen dijk		beheerstrook
	wegprofiel		steenbekleding
	indicatie positie langsconstructie		


Bronbestand: DWP-Opgewerkt-PU-Dijkvak 3a-4a_v005

Plotdatum: 23-9-2020



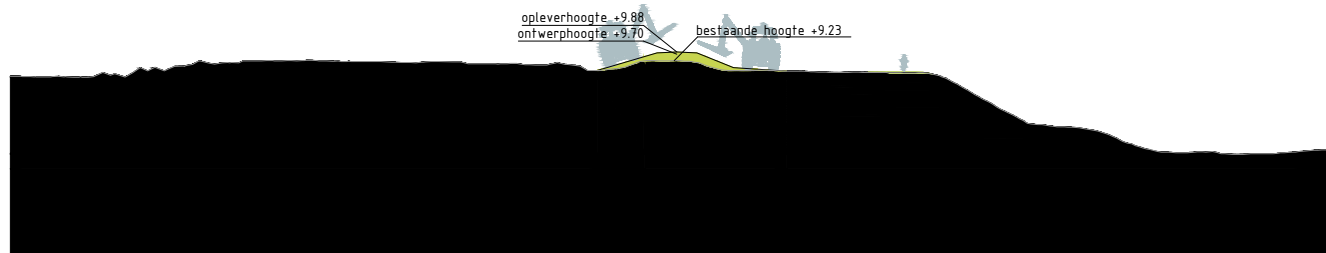



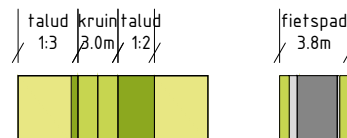


Papierformaat: A4



Dwarsprofiel TG232
Schaal 1:500



Legenda profiel


	profiel bestaande dijk		berm -maaiveldverbetering
	profiel af te graven dijk		berm
	profiel toe te voegen dijk		beheerstrook
	wegprofiel		steenbekleding
	indicatie positie langsconstructie		

Bronbestand: DWP-Opgewerkt-PU-Dijkvak 3a-4a_v005


Plotdatum: 23-9-2020

Papierformaat: A4



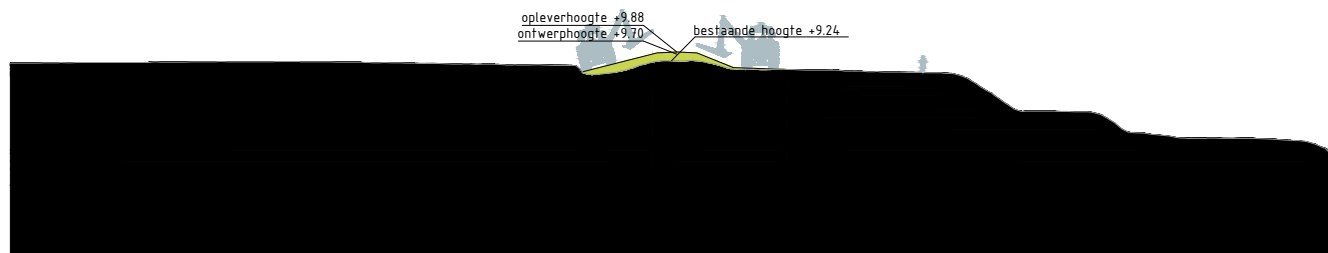



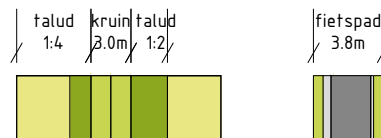






Dwarsprofiel TG233
Schaal 1:500



Legenda profiel


	profiel bestaande dijk		berm -maaiveldverbetering
	profiel af te graven dijk		berm
	profiel toe te voegen dijk		beheerstrook
	wegprofiel		steenbekleding
	indicatie positie langsconstructie		

Bronbestand: DWP-Opgewerkt-PU-Dijkvak 3a-4a_v005


Plotdatum: 23-9-2020

Papierformaat: A4



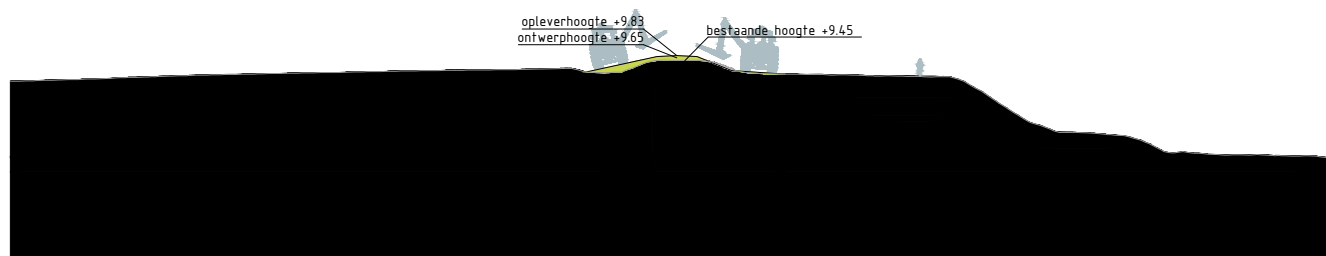



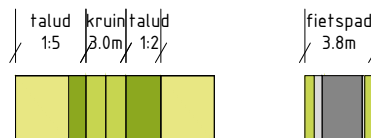






Dwarsprofiel TG234
Schaal 1:500




Legenda profiel

	profiel bestaande dijk		berm -maaiveldverbetering
	profiel af te graven dijk		berm
	profiel toe te voegen dijk		beheerstrook
	wegprofiel		steenbekleding
	indicatie positie langsconstructie		


Bronbestand: DWP-Opgewerkt-PU-Dijkvak 3a-4a_v005

Plotdatum: 23-9-2020



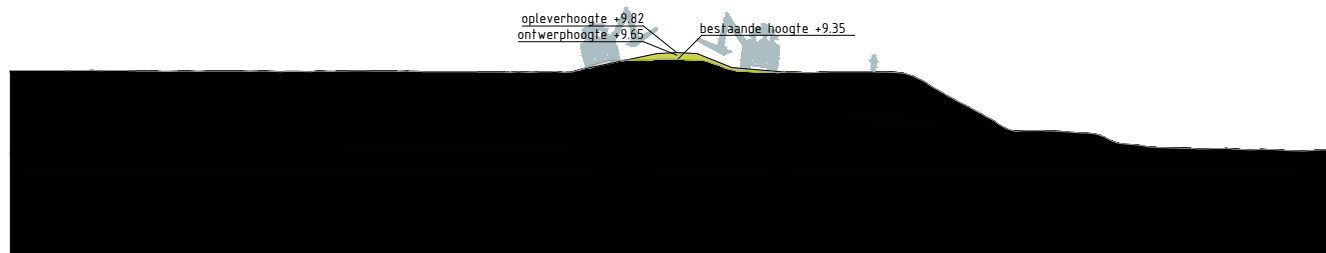



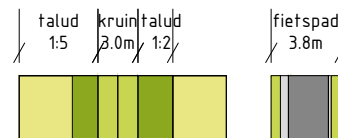


Papierformaat: A4



Dwarsprofiel TG235
Schaal 1:500




Legenda profiel

	profiel bestaande dijk		berm -maaiveldverbetering
	profiel af te graven dijk		berm
	profiel toe te voegen dijk		beheerstrook
	wegprofiel		steenbekleding
	indicatie positie langsconstructie		


Bronbestand: DWP-Opgewerkt-PU-Dijkvak 3a-4a_v005

Plotdatum: 23-9-2020



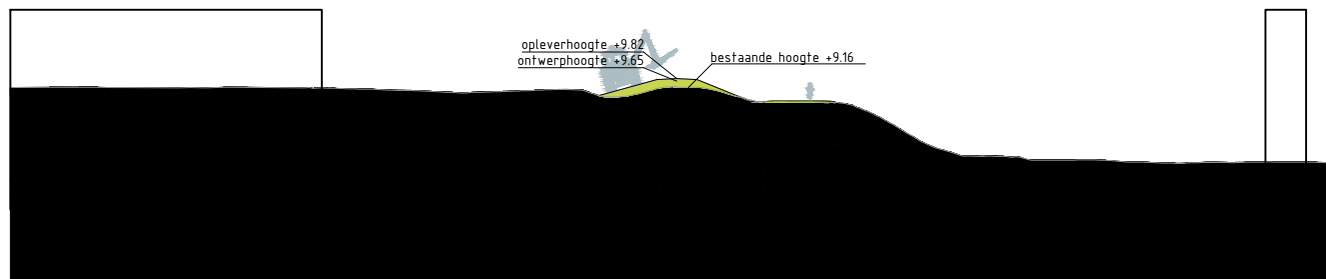



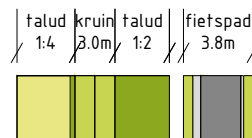


Papierformaat: A4



Dwarsprofiel TG236
Schaal 1:500




Legenda profiel

	profiel bestaande dijk		berm -maaiveldverbetering
	profiel af te graven dijk		berm
	profiel toe te voegen dijk		beheerstrook
	wegprofiel		steenbekleding
	indicatie positie langsconstructie		


Bronbestand: DWP-Opgewerkt-PU-Dijkvak 3a-4a_v005

Plotdatum: 23-9-2020



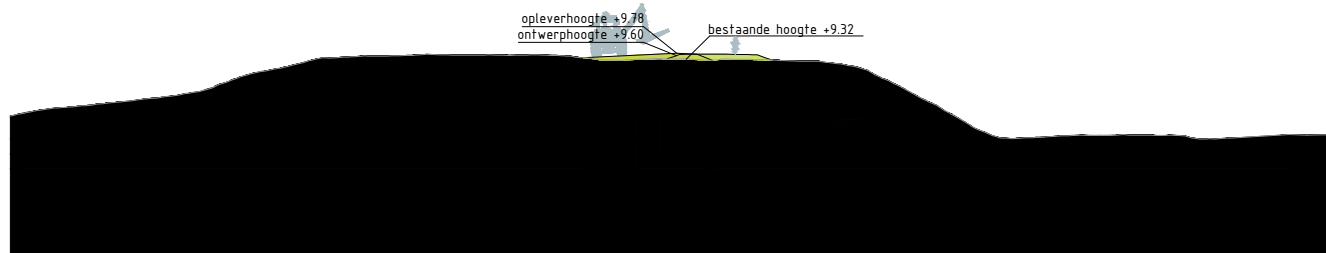



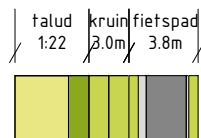


Papierformaat: A4



Dwarsprofiel TG237
Schaal 1:500



Legenda profiel


	profiel bestaande dijk		berm -maaiveldverbetering
	profiel af te graven dijk		berm
	profiel toe te voegen dijk		beheerstrook
	wegprofiel		steenbekleding
	indicatie positie langsconstructie		

Bronbestand: DWP-Opgewerkt-PU-Dijkvak 3a-4a_v005


Plotdatum: 23-9-2020

Papierformaat: A4



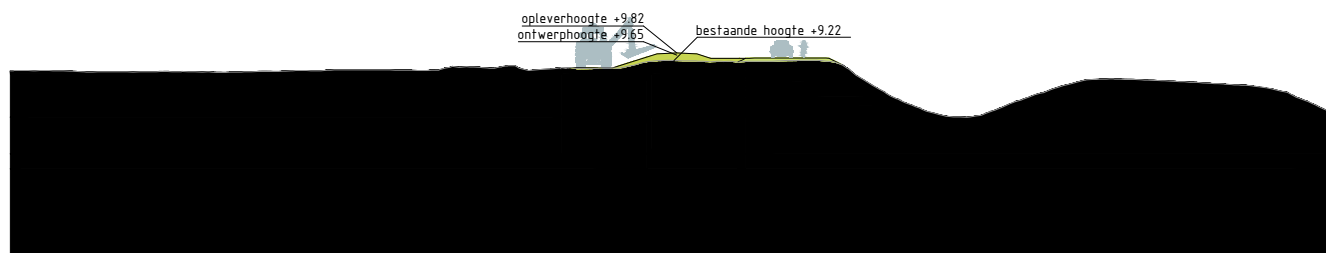



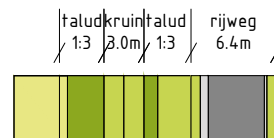






Dwarsprofiel TG238
Schaal 1:500




Legenda profiel

	profiel bestaande dijk		berm -maaiveldverbetering
	profiel af te graven dijk		berm
	profiel toe te voegen dijk		beheerstrook
	wegprofiel		steenbekleding
	indicatie positie langsconstructie		


Bronbestand: DWP-Opgewerkt-PU-Dijkvak 3a-4a_v005

Plotdatum: 23-9-2020



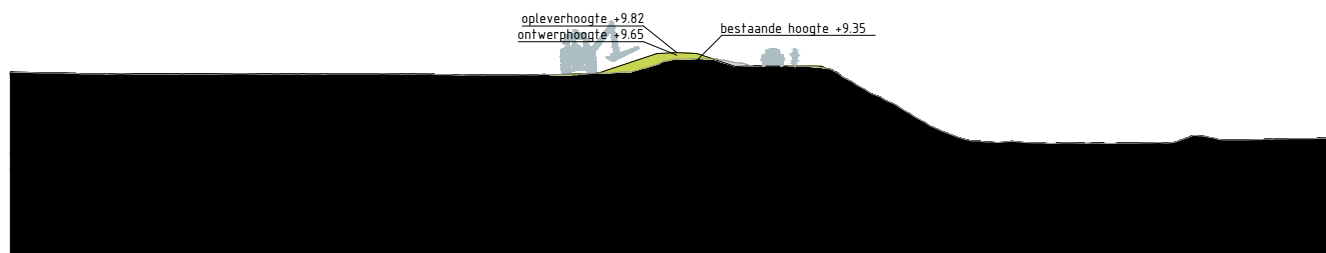



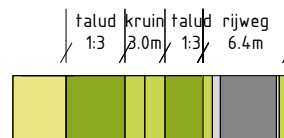


Papierformaat: A4



Dwarsprofiel TG239
Schaal 1:500




Legenda profiel

	profiel bestaande dijk		berm -maaiveldverbetering
	profiel af te graven dijk		berm
	profiel toe te voegen dijk		beheerstrook
	wegprofiel		steenbekleding
	indicatie positie langsconstructie		


Bronbestand: DWP-Opgewerkt-PU-Dijkvak 3a-4a_v005

Plotdatum: 23-9-2020


Papierformaat: A4

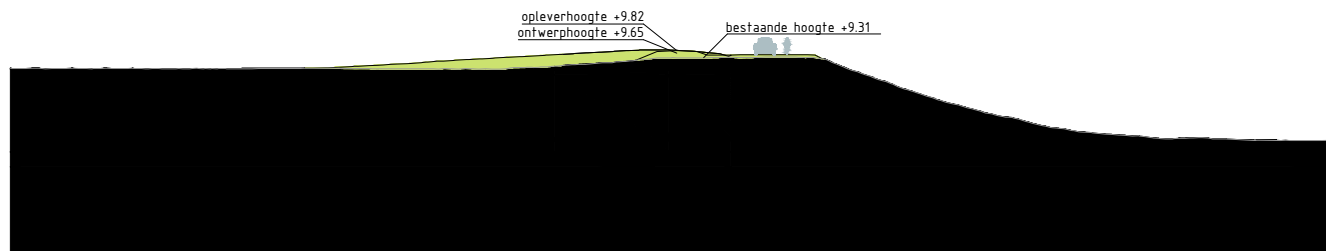

Dwarsprofiel TG240
Schaal 1:500

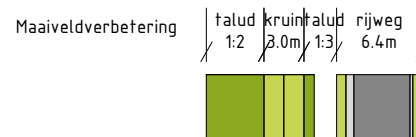

Legenda profiel

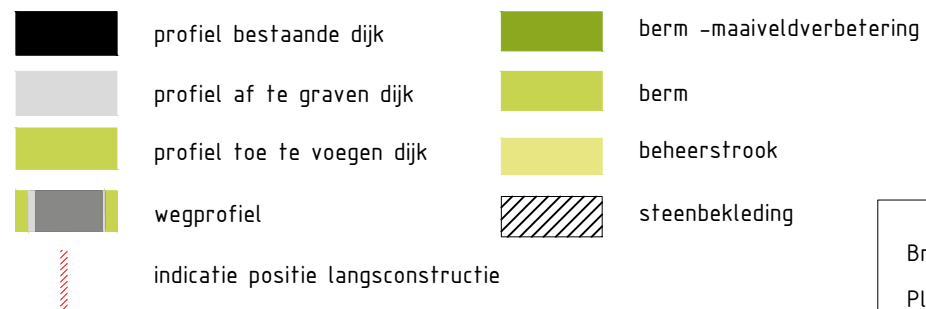


Bronbestand: DWP-Opgewerkt-PU-Dijkvak 3a-4a_v005


Plotdatum: 23-9-2020

Papierformaat: A4



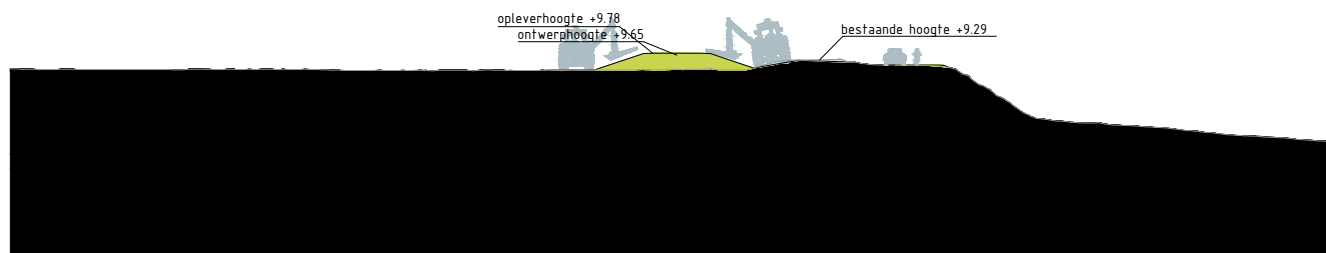


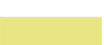


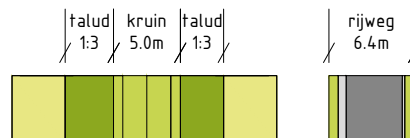




Dwarsprofiel TG241
Schaal 1:500




Legenda profiel

	profiel bestaande dijk		berm -maaiveldverbetering
	profiel af te graven dijk		berm
	profiel toe te voegen dijk		beheerstrook
	wegprofiel		steenbekleding
	indicatie positie langsconstructie		


Bronbestand: DWP-Opgewerkt-PU-Dijkvak 3a-4a_v005

Plotdatum: 23-9-2020



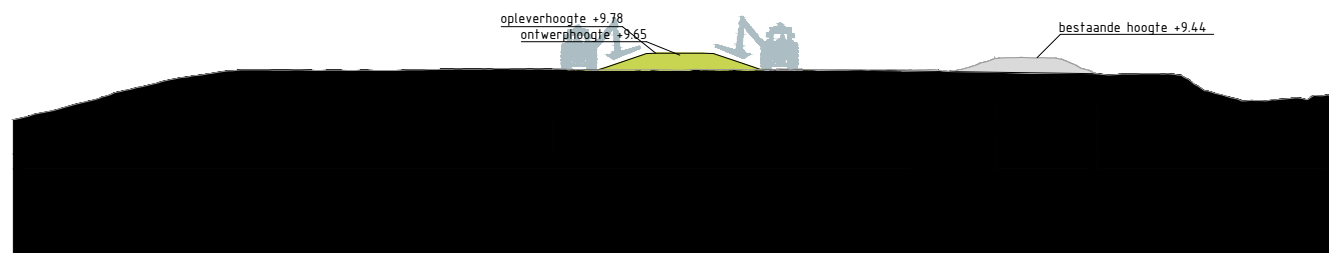


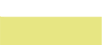


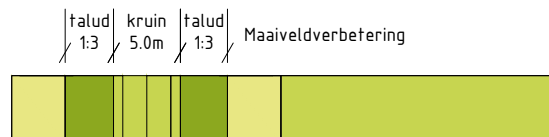
Papierformaat: A4



Dwarsprofiel TG242
Schaal 1:500



Legenda profiel


	profiel bestaande dijk		berm -maaiveldverbetering
	profiel af te graven dijk		berm
	profiel toe te voegen dijk		beheerstrook
	wegprofiel		steenbekleding
	indicatie positie langsconstructie		

Bronbestand: DWP-Opgewerkt-PU-Dijkvak 3a-4a_v005


Plotdatum: 23-9-2020

Papierformaat: A4



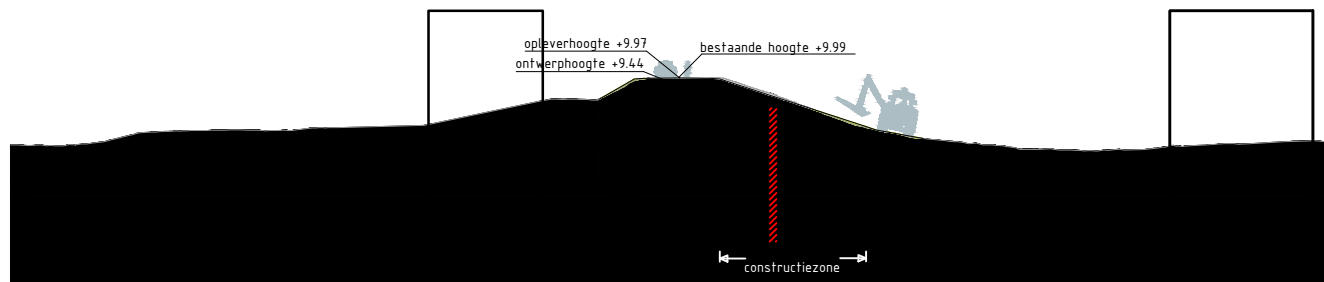



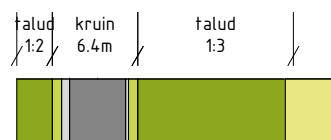






Dwarsprofiel TG248
Schaal 1:500



Legenda profiel


	profiel bestaande dijk		berm -maaiveldverbetering
	profiel af te graven dijk		berm
	profiel toe te voegen dijk		beheerstrook
	wegprofiel		steenbekleding
	indicatie positie langsconstructie		

Bronbestand: DWP-Opgewerkt-PU-Dijkvak 4b-5e_v005


Plotdatum: 23-9-2020

Papierformaat: A4



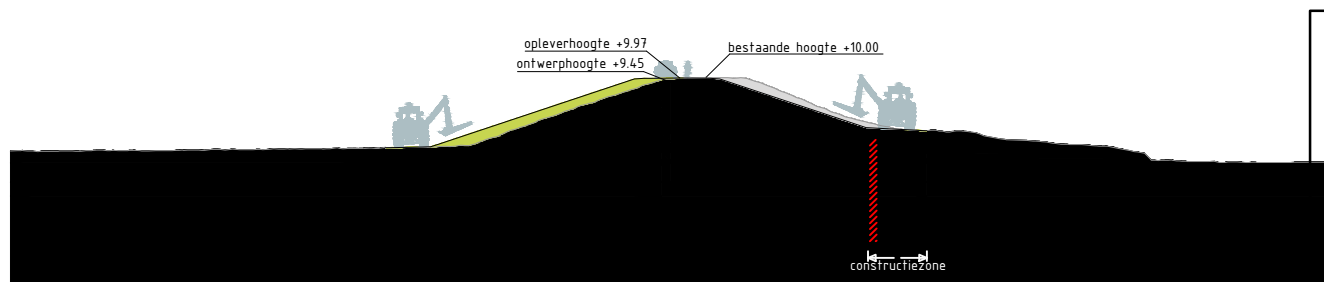

Dwarsprofiel TG249
Schaal 1:500

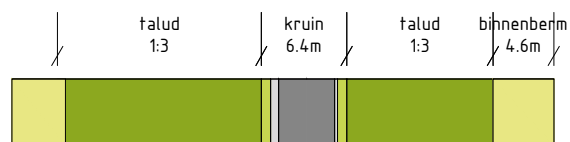

Legenda profiel


	profiel bestaande dijk		berm -maaiveldverbetering
	profiel af te graven dijk		berm
	profiel toe te voegen dijk		beheerstrook
	wegprofiel		steenbekleding
	indicatie positie langsconstructie		

Bronbestand: DWP-Opgewerkt-PU-Dijkvak 4b-5e_v005


Plotdatum: 23-9-2020

Papierformaat: A4



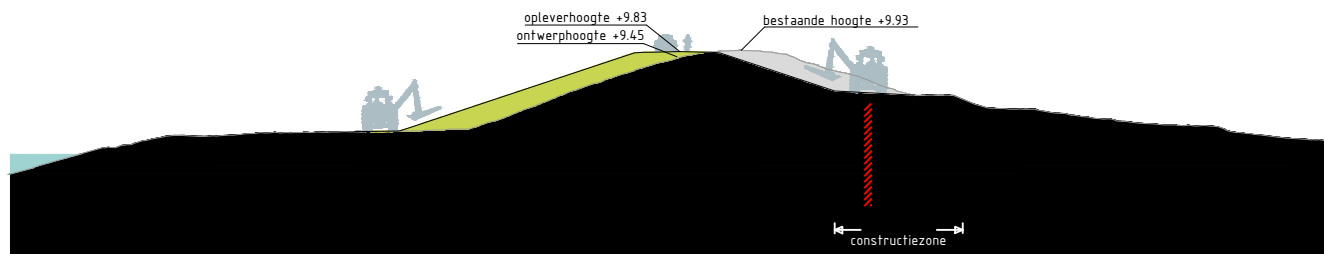



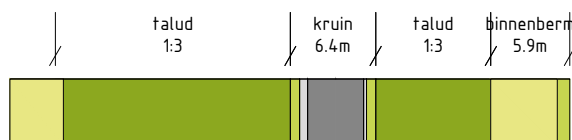






Dwarsprofiel TG250
Schaal 1:500



Legenda profiel


	profiel bestaande dijk		berm -maaiveldverbetering
	profiel af te graven dijk		berm
	profiel toe te voegen dijk		beheerstrook
	wegprofiel		steenbekleding
	indicatie positie langsconstructie		

Bronbestand: DWP-Opgewerkt-PU-Dijkvak 4b-5e_v005


Plotdatum: 23-9-2020

Papierformaat: A4



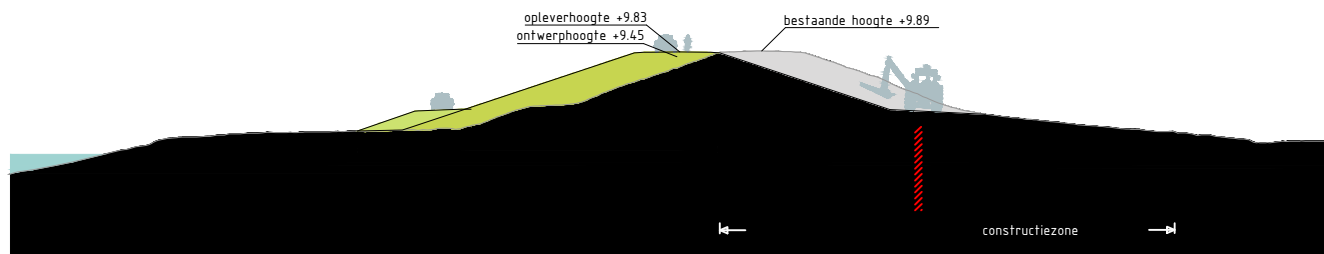

Dwarsprofiel TG251
Schaal 1:500

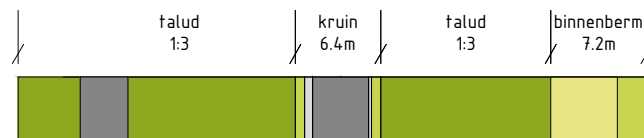


Legenda profiel

	profiel bestaande dijk		berm -maaiveldverbetering
	profiel af te graven dijk		berm
	profiel toe te voegen dijk		beheerstrook
	wegprofiel		steenbekleding
	indicatie positie langsconstructie		


Bronbestand: DWP-Opgewerkt-PU-Dijkvak 4b-5e_v005

Plotdatum: 23-9-2020

Papierformaat: A4

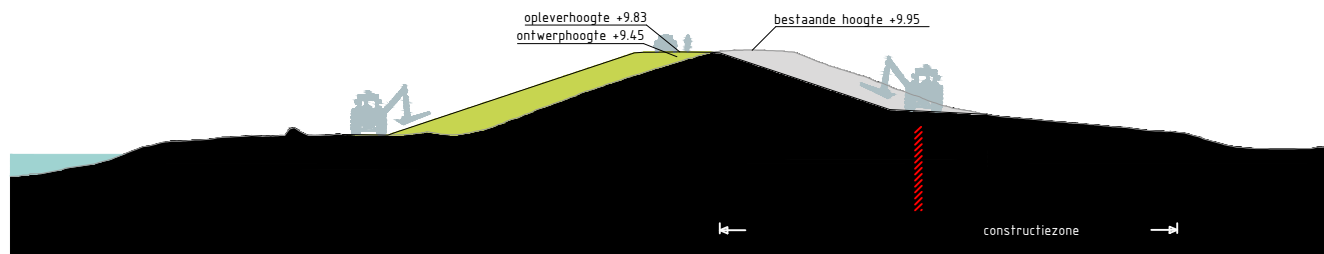

Dwarsprofiel TG252
Schaal 1:500

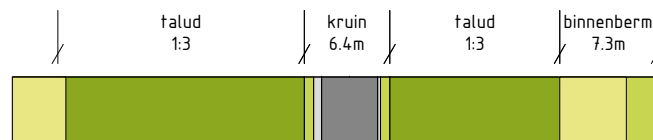


Legenda profiel

	profiel bestaande dijk		berm -maaiveldverbetering
	profiel af te graven dijk		berm
	profiel toe te voegen dijk		beheerstrook
	wegprofiel		steenbekleding
	indicatie positie langsconstructie		


Bronbestand: DWP-Opgewerkt-PU-Dijkvak 4b-5e_v005

Plotdatum: 23-9-2020

Papierformaat: A4

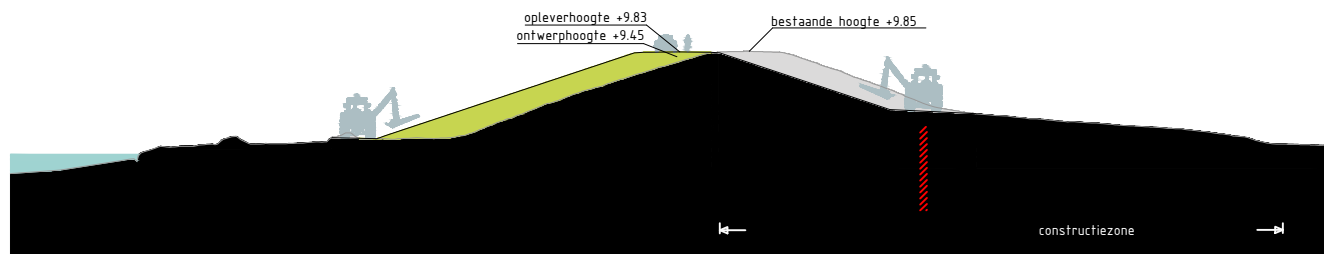

Dwarsprofiel TG253
Schaal 1:500

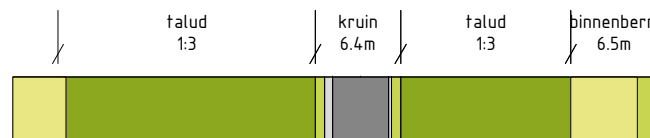


Legenda profiel

	profiel bestaande dijk		berm -maaiveldverbetering
	profiel af te graven dijk		berm
	profiel toe te voegen dijk		beheerstrook
	wegprofiel		steenbekleding
	indicatie positie langsconstructie		


Bronbestand: DWP-Opgewerkt-PU-Dijkvak 4b-5e_v005

Plotdatum: 23-9-2020



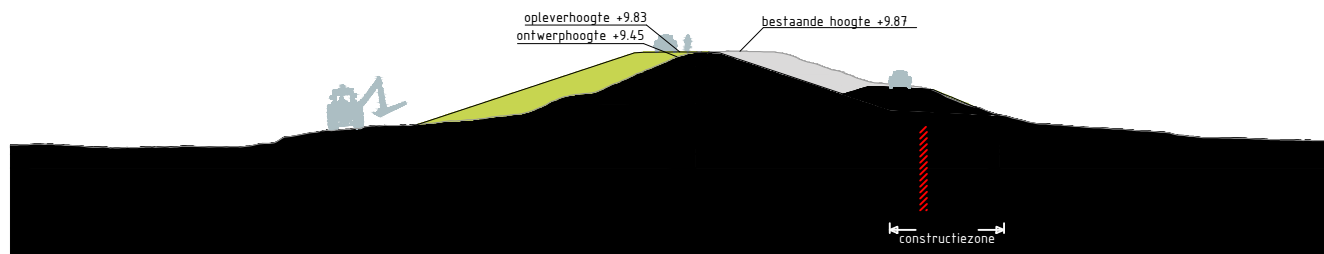



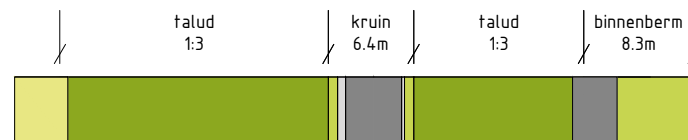


Papierformaat: A4



Dwarsprofiel TG254
Schaal 1:500




Legenda profiel

	profiel bestaande dijk		berm -maaiveldverbetering
	profiel af te graven dijk		berm
	profiel toe te voegen dijk		beheerstrook
	wegprofiel		steenbekleding
	indicatie positie langsconstructie		

Bronbestand: DWP-Opgewerkt-PU-Dijkvak 4b-5e_v005

Plotdatum: 23-9-2020



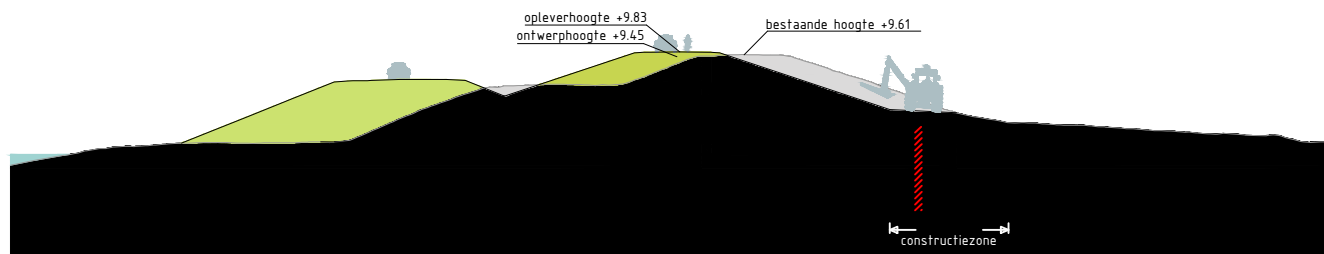






Papierformaat: A4



Dwarsprofiel T5255
Schaal 1:500



Legenda profiel


	profiel bestaande dijk		berm -maaiveldverbetering
	profiel af te graven dijk		berm
	profiel toe te voegen dijk		beheerstrook
	wegprofiel		steenbekleding
	indicatie positie langsconstructie		

Bronbestand: DWP-Opgewerkt-PU-Dijkvak 4b-5e_v005


Plotdatum: 23-9-2020

Papierformaat: A4



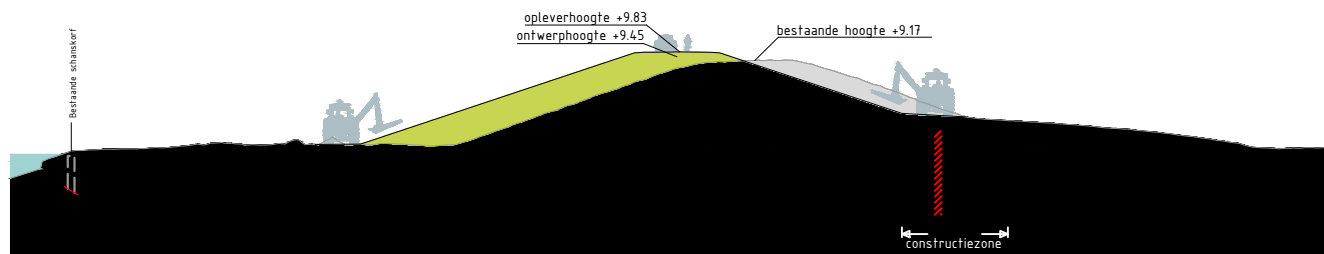



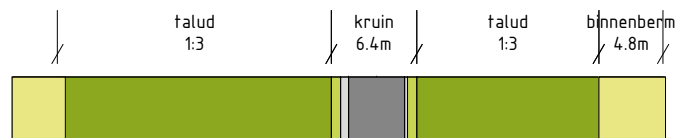






Dwarsprofiel TG256
Schaal 1:500




Legenda profiel

	profiel bestaande dijk		berm -maaiveldverbetering
	profiel af te graven dijk		berm
	profiel toe te voegen dijk		beheerstrook
	wegprofiel		steenbekleding
	indicatie positie langsconstructie		


Bronbestand: DWP-Opgewerkt-PU-Dijkvak 4b-5e_v005

Plotdatum: 23-9-2020

Papierformaat: A4

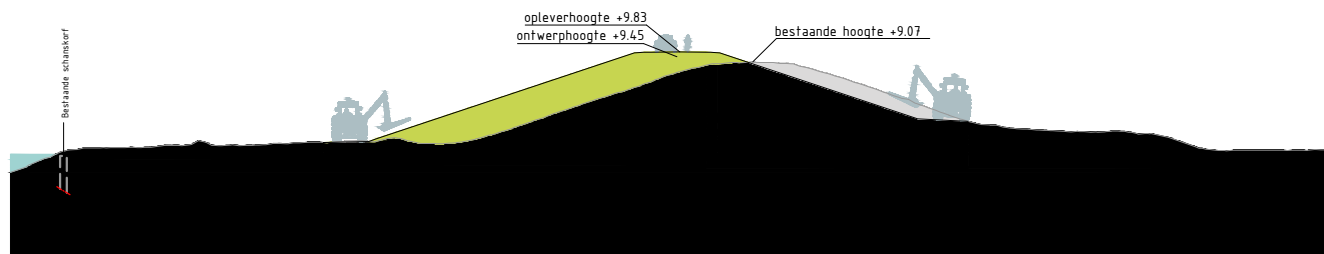

Dwarsprofiel TG257
Schaal 1:500

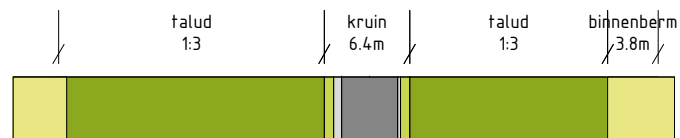


Legenda profiel

	profiel bestaande dijk		berm -maaiveldverbetering
	profiel af te graven dijk		berm
	profiel toe te voegen dijk		beheerstrook
	wegprofiel		steenbekleding
	indicatie positie langsconstructie		


Bronbestand: DWP-Opgewerkt-PU-Dijkvak 4b-5e_v005

Plotdatum: 23-9-2020



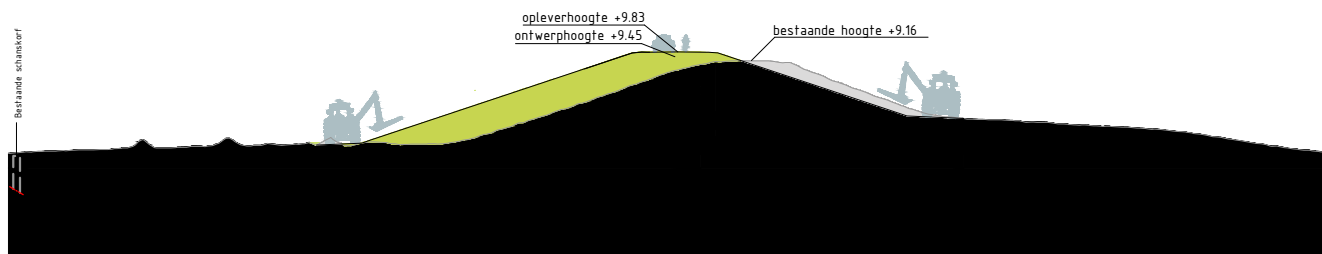



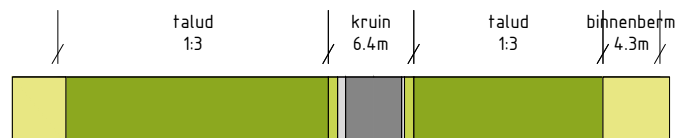


Papierformaat: A4



Dwarsprofiel TG258
Schaal 1:500



Legenda profiel


	profiel bestaande dijk		berm -maaiveldverbetering
	profiel af te graven dijk		berm
	profiel toe te voegen dijk		beheerstrook
	wegprofiel		steenbekleding
	indicatie positie langsconstructie		

Bronbestand: DWP-Opgewerkt-PU-Dijkvak 4b-5e_v005


Plotdatum: 23-9-2020

Papierformaat: A4



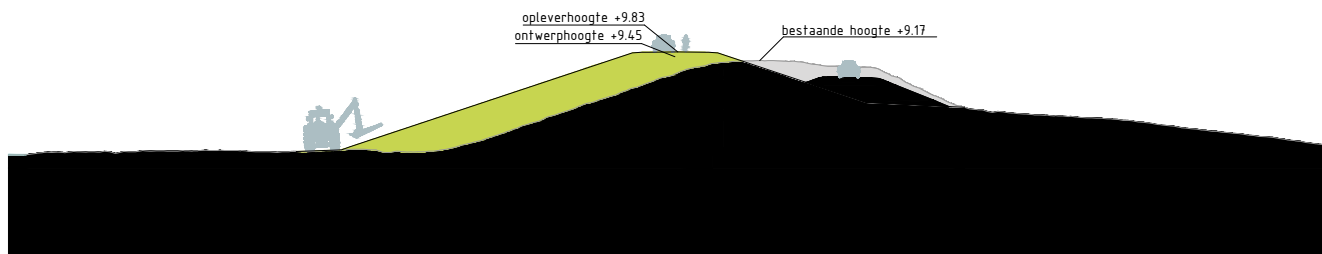



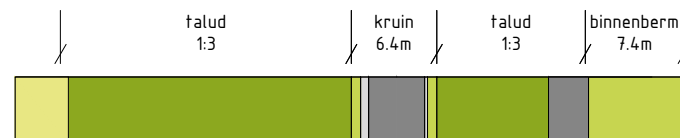






Dwarsprofiel TG259
Schaal 1:500



Legenda profiel


	profiel bestaande dijk		berm -maaiveldverbetering
	profiel af te graven dijk		berm
	profiel toe te voegen dijk		beheerstrook
	wegprofiel		steenbekleding
	indicatie positie langsconstructie		

Bronbestand: DWP-Opgewerkt-PU-Dijkvak 4b-5e_v005


Plotdatum: 23-9-2020

Papierformaat: A4



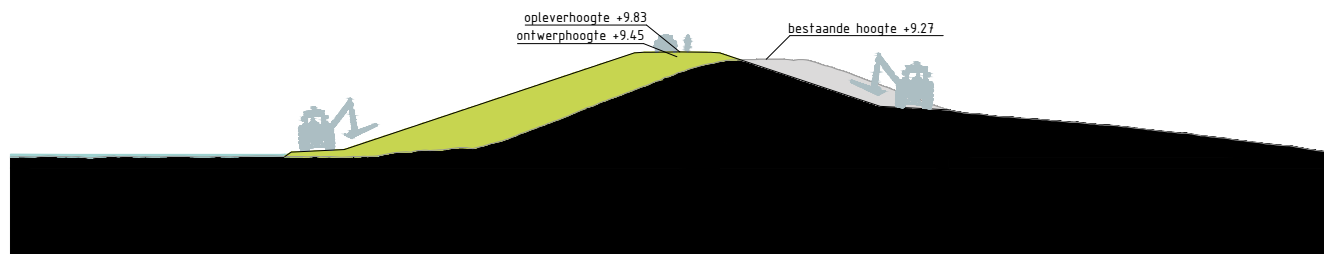

Dwarsprofiel TG260
Schaal 1:500

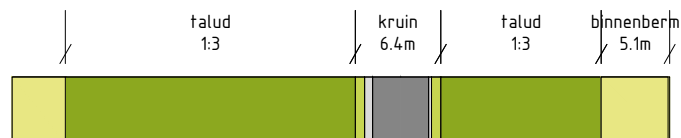

Legenda profiel


	profiel bestaande dijk		berm -maaiveldverbetering
	profiel af te graven dijk		berm
	profiel toe te voegen dijk		beheerstrook
	wegprofiel		steenbekleding
	indicatie positie langsconstructie		

Bronbestand: DWP-Opgewerkt-PU-Dijkvak 4b-5e_v005


Plotdatum: 23-9-2020

Papierformaat: A4



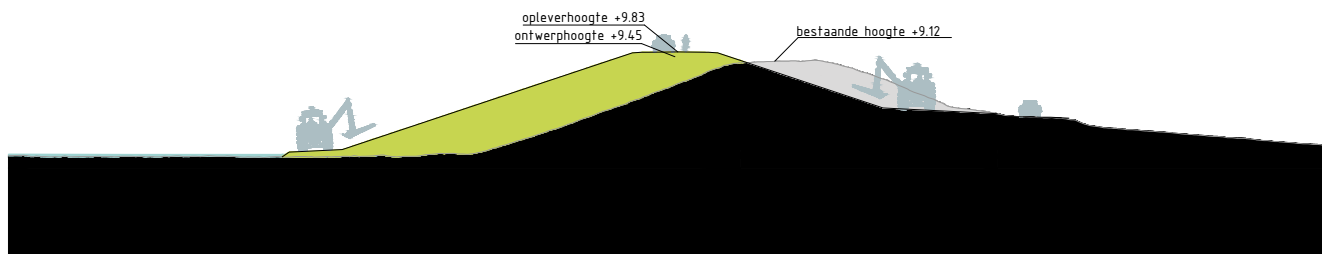



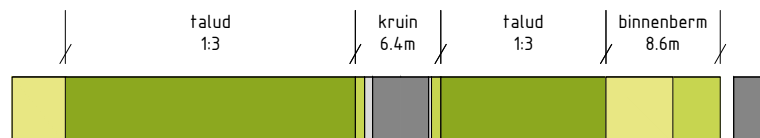






Dwarsprofiel TG261
Schaal 1:500




Legenda profiel

	profiel bestaande dijk		berm -maaiveldverbetering
	profiel af te graven dijk		berm
	profiel toe te voegen dijk		beheerstrook
	wegprofiel		steenbekleding
	indicatie positie langsconstructie		


Bronbestand: DWP-Opgewerkt-PU-Dijkvak 4b-5e_v005

Plotdatum: 23-9-2020



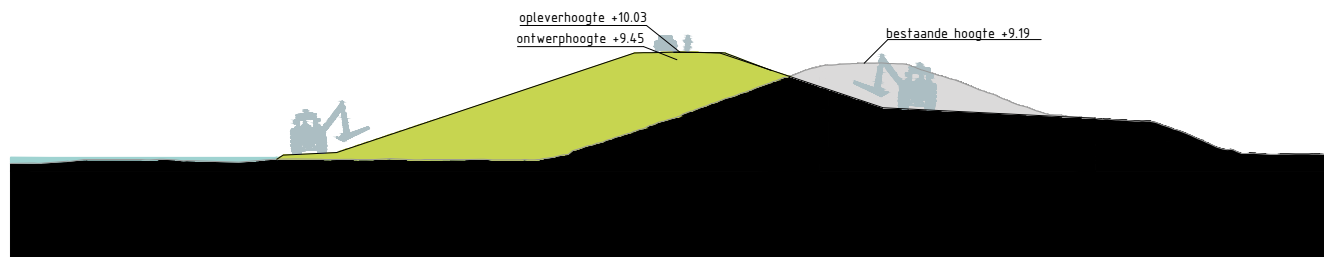



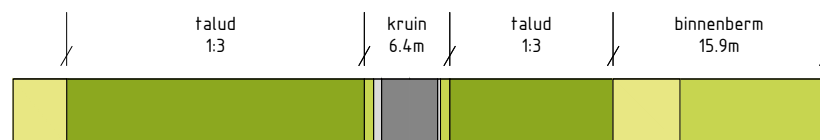


Papierformaat: A4



Dwarsprofiel TG262
Schaal 1:500



Legenda profiel


	profiel bestaande dijk		berm -maaiveldverbetering
	profiel af te graven dijk		berm
	profiel toe te voegen dijk		beheerstrook
	wegprofiel		steenbekleding
	indicatie positie langsconstructie		

Bronbestand: DWP-Opgewerkt-PU-Dijkvak 4b-5e_v005


Plotdatum: 23-9-2020

Papierformaat: A4



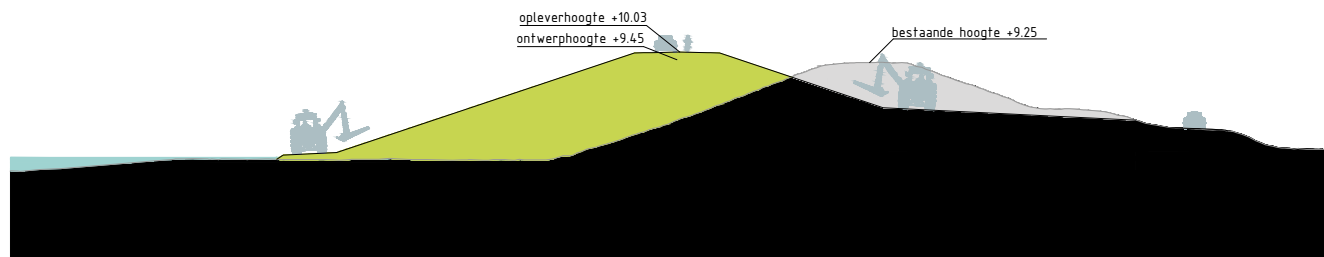



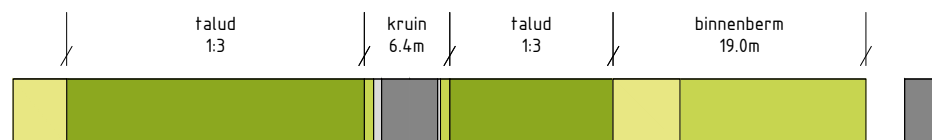






Dwarsprofiel TG263
Schaal 1:500




Legenda profiel

	profiel bestaande dijk		berm -maaiveldverbetering
	profiel af te graven dijk		berm
	profiel toe te voegen dijk		beheerstrook
	wegprofiel		steenbekleding
	indicatie positie langsconstructie		


Bronbestand: DWP-Opgewerkt-PU-Dijkvak 4b-5e_v005

Plotdatum: 23-9-2020

Papierformaat: A4

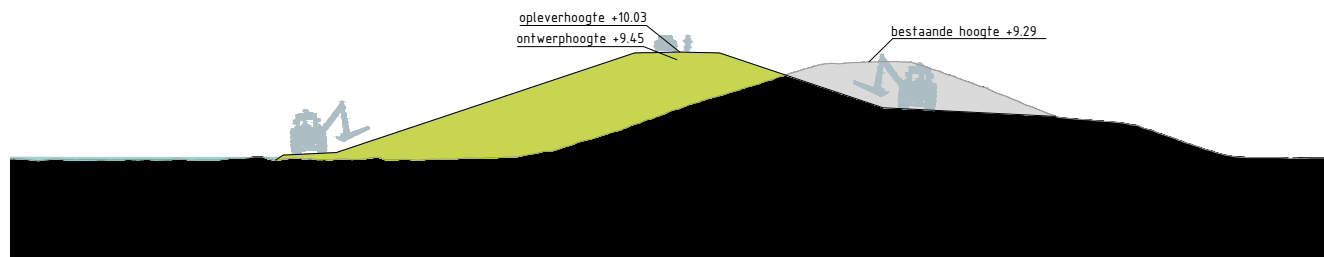

Dwarsprofiel TG264
Schaal 1:500

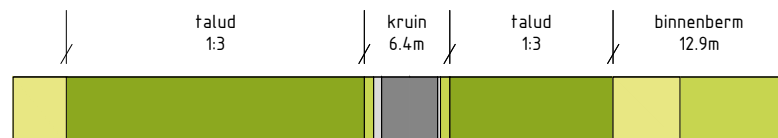

Legenda profiel


	profiel bestaande dijk		berm -maaiveldverbetering
	profiel af te graven dijk		berm
	profiel toe te voegen dijk		beheerstrook
	wegprofiel		steenbekleding
	indicatie positie langsconstructie		

Bronbestand: DWP-Opgewerkt-PU-Dijkvak 4b-5e_v005


Plotdatum: 23-9-2020

Papierformaat: A4



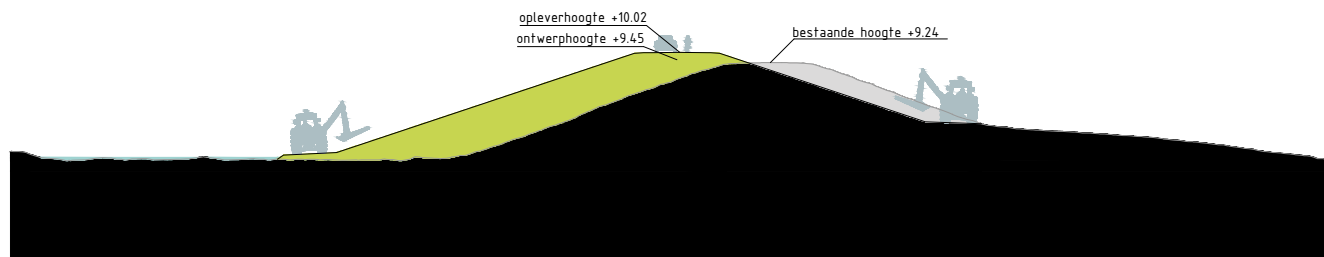

Dwarsprofiel TG265
Schaal 1:500

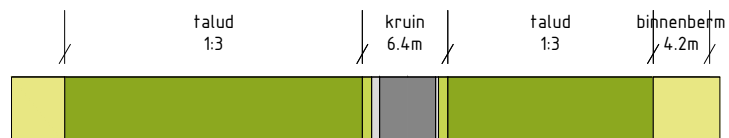


Legenda profiel

	profiel bestaande dijk		berm -maaiveldverbetering
	profiel af te graven dijk		berm
	profiel toe te voegen dijk		beheerstrook
	wegprofiel		steenbekleding
	indicatie positie langsconstructie		


Bronbestand: DWP-Opgewerkt-PU-Dijkvak 4b-5e_v005

Plotdatum: 23-9-2020



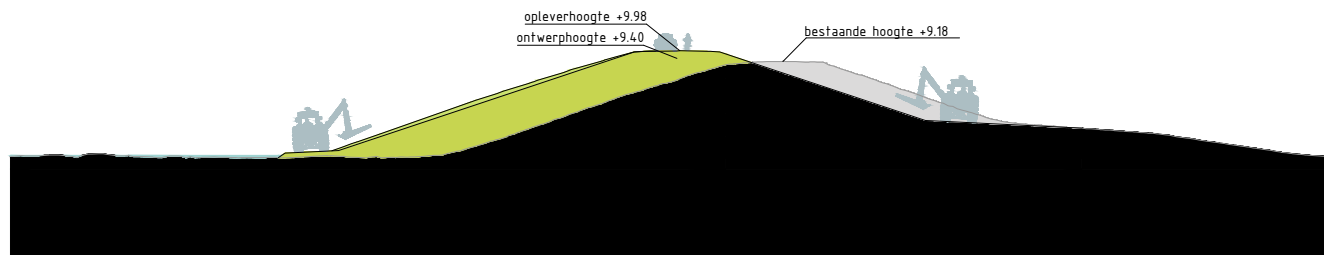



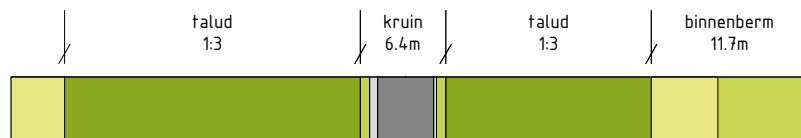


Papierformaat: A4



Dwarsprofiel TG266
Schaal 1:500




Legenda profiel

	profiel bestaande dijk		berm -maaiveldverbetering
	profiel af te graven dijk		berm
	profiel toe te voegen dijk		beheerstrook
	wegprofiel		steenbekleding
	indicatie positie langsconstructie		


Bronbestand: DWP-Opgewerkt-PU-Dijkvak 4b-5e_v005

Plotdatum: 23-9-2020

Papierformaat: A4

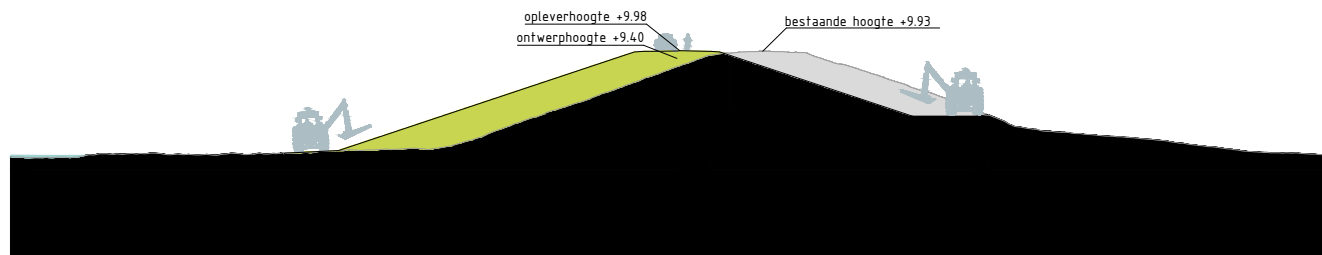

Dwarsprofiel TG267
Schaal 1:500

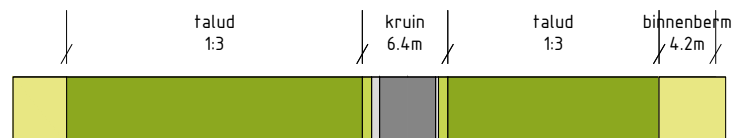


Legenda profiel

	profiel bestaande dijk		berm -maaiveldverbetering
	profiel af te graven dijk		berm
	profiel toe te voegen dijk		beheerstrook
	wegprofiel		steenbekleding
	indicatie positie langsconstructie		


Bronbestand: DWP-Opgewerkt-PU-Dijkvak 4b-5e_v005

Plotdatum: 23-9-2020



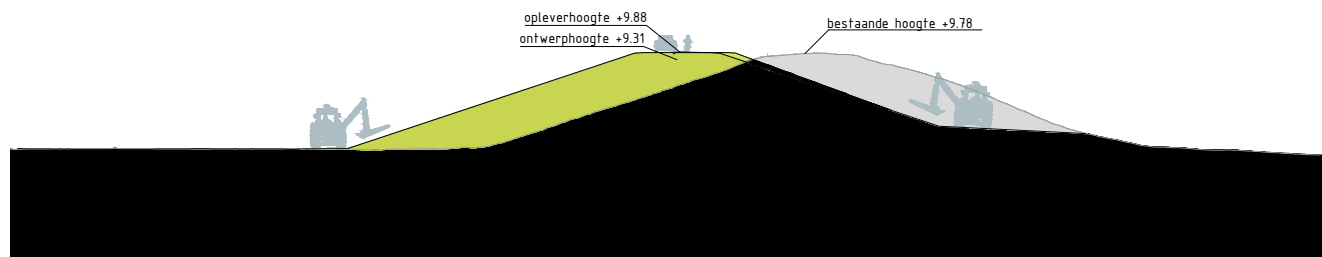



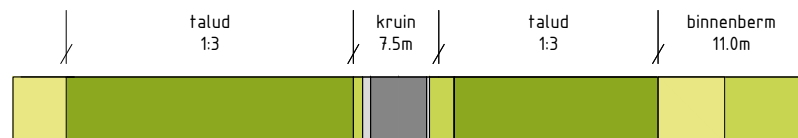


Papierformaat: A4



Dwarsprofiel TG268
Schaal 1:500




Legenda profiel

	profiel bestaande dijk		berm - maaiveldverbetering
	profiel af te graven dijk		berm
	profiel toe te voegen dijk		beheerstrook
	wegprofiel		steenbekleding
	indicatie positie langsconstructie		


Bronbestand: DWP-Opgewerkt-PU-Dijkvak 4b-5e_v005

Plotdatum: 23-9-2020

Papierformaat: A4

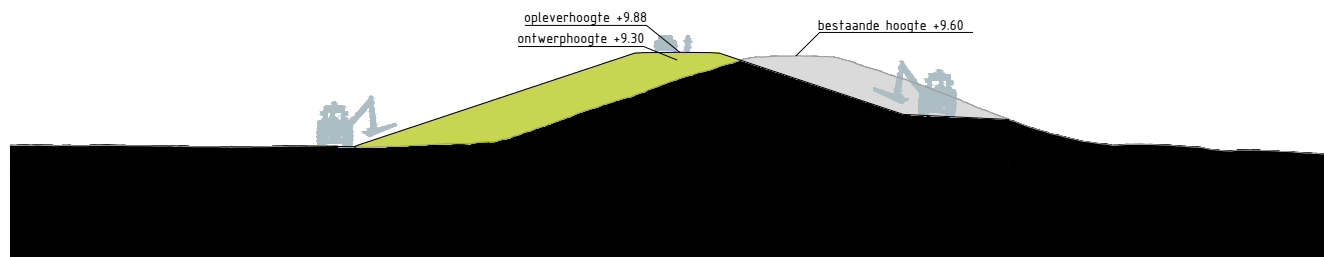

Dwarsprofiel TG269
Schaal 1:500

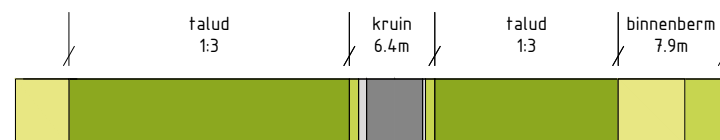


Legenda profiel

	profiel bestaande dijk		berm -maaiveldverbetering
	profiel af te graven dijk		berm
	profiel toe te voegen dijk		beheerstrook
	wegprofiel		steenbekleding
	indicatie positie langsconstructie		


Bronbestand: DWP-Opgewerkt-PU-Dijkvak 4b-5e_v005

Plotdatum: 23-9-2020

Papierformaat: A4

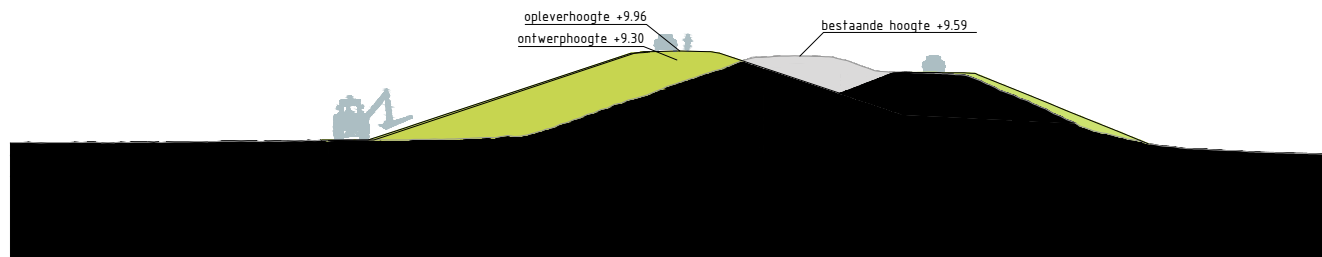

Dwarsprofiel TG270
Schaal 1:500

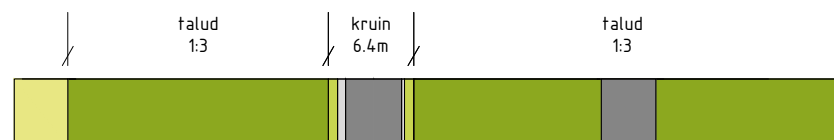

Legenda profiel


	profiel bestaande dijk		berm -maaiveldverbetering
	profiel af te graven dijk		berm
	profiel toe te voegen dijk		beheerstrook
	wegprofiel		steenbekleding
	indicatie positie langsconstructie		

Bronbestand: DWP-Opgewerkt-PU-Dijkvak 4b-5e_v005


Plotdatum: 23-9-2020

Papierformaat: A4



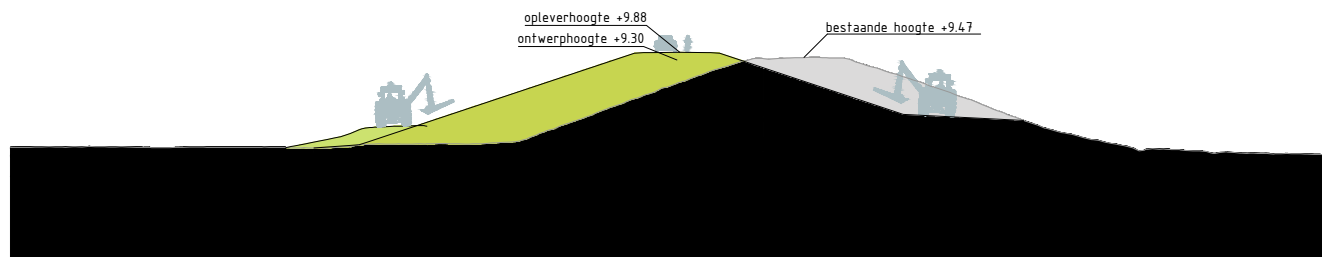



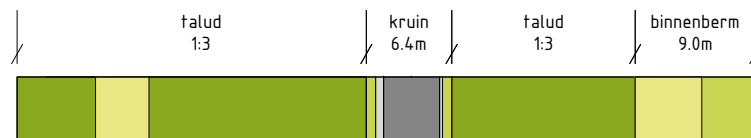






Dwarsprofiel TG271
Schaal 1:500




Legenda profiel

	profiel bestaande dijk		berm -maaiveldverbetering
	profiel af te graven dijk		berm
	profiel toe te voegen dijk		beheerstrook
	wegprofiel		steenbekleding
	indicatie positie langsconstructie		


Bronbestand: DWP-Opgewerkt-PU-Dijkvak 4b-5e_v005

Plotdatum: 23-9-2020



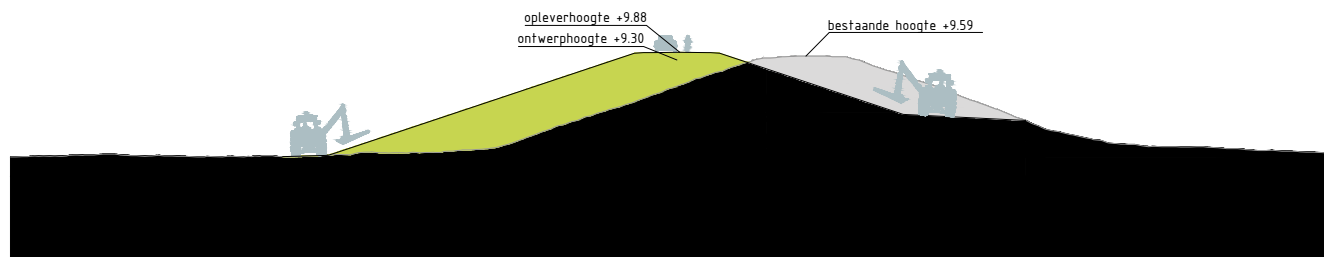



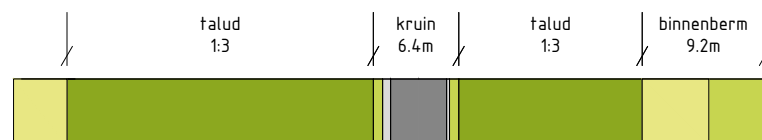


Papierformaat: A4



Dwarsprofiel TG272
Schaal 1:500



Legenda profiel


	profiel bestaande dijk		berm -maaiveldverbetering
	profiel af te graven dijk		berm
	profiel toe te voegen dijk		beheerstrook
	wegprofiel		steenbekleding
	indicatie positie langsconstructie		

Bronbestand: DWP-Opgewerkt-PU-Dijkvak 4b-5e_v005


Plotdatum: 23-9-2020

Papierformaat: A4



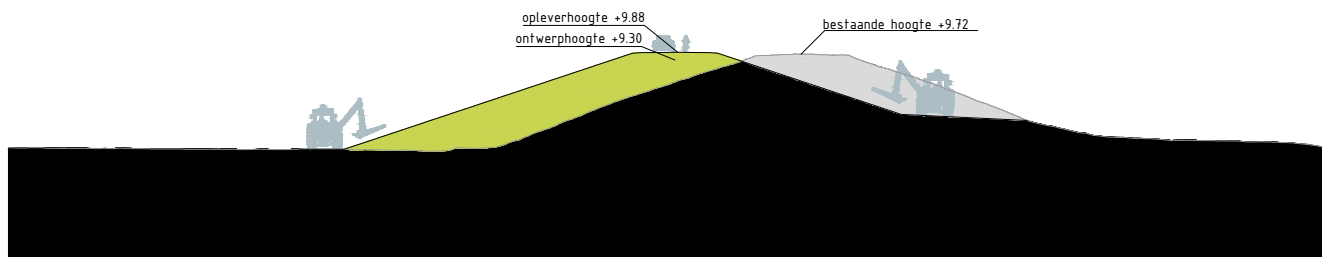



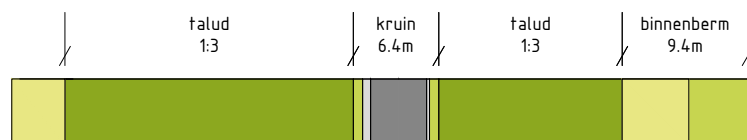






Dwarsprofiel TG273
Schaal 1:500



Legenda profiel


	profiel bestaande dijk		berm -maaiveldverbetering
	profiel af te graven dijk		berm
	profiel toe te voegen dijk		beheerstrook
	wegprofiel		steenbekleding
	indicatie positie langsconstructie		

Bronbestand: DWP-Opgewerkt-PU-Dijkvak 4b-5e_v005


Plotdatum: 23-9-2020

Papierformaat: A4



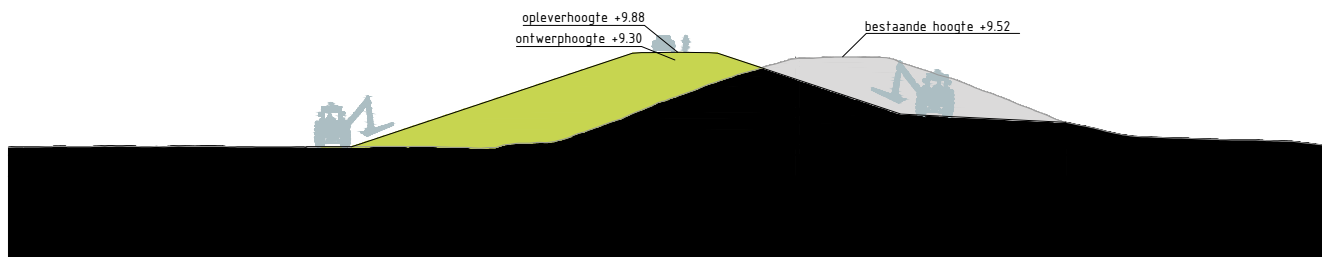



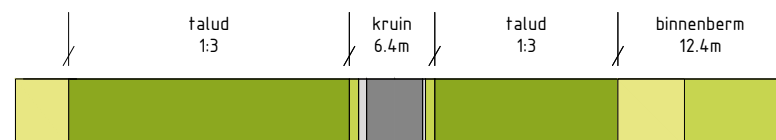






Dwarsprofiel TG274
Schaal 1:500



Legenda profiel


	profiel bestaande dijk		berm -maaiveldverbetering
	profiel af te graven dijk		berm
	profiel toe te voegen dijk		beheerstrook
	wegprofiel		steenbekleding
	indicatie positie langsconstructie		

Bronbestand: DWP-Opgewerkt-PU-Dijkvak 4b-5e_v005


Plotdatum: 23-9-2020

Papierformaat: A4



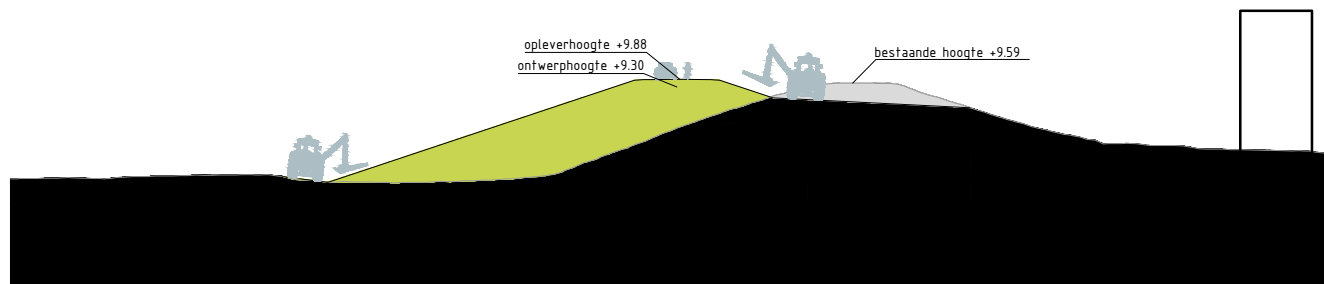

Dwarsprofiel TG275
Schaal 1:500

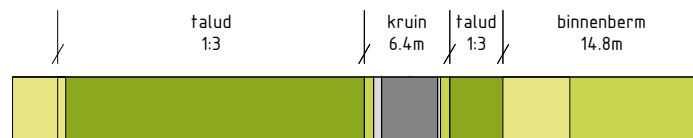

Legenda profiel


	profiel bestaande dijk		berm -maaiveldverbetering
	profiel af te graven dijk		berm
	profiel toe te voegen dijk		beheerstrook
	wegprofiel		steenbekleding
	indicatie positie langsconstructie		

Bronbestand: DWP-Opgewerkt-PU-Dijkvak 4b-5e_v005


Plotdatum: 23-9-2020

Papierformaat: A4



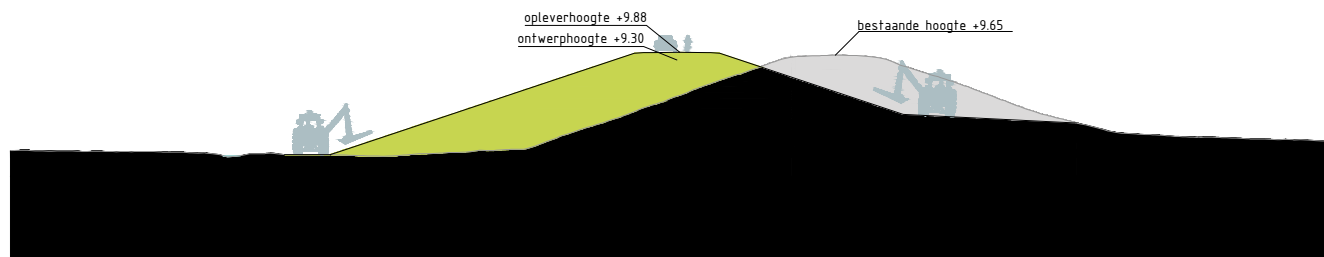



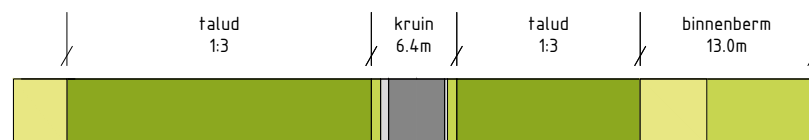






Dwarsprofiel TG276
Schaal 1:500



Legenda profiel


	profiel bestaande dijk		berm -maaiveldverbetering
	profiel af te graven dijk		berm
	profiel toe te voegen dijk		beheerstrook
	wegprofiel		steenbekleding
	indicatie positie langsconstructie		

Bronbestand: DWP-Opgewerkt-PU-Dijkvak 4b-5e_v005


Plotdatum: 23-9-2020

Papierformaat: A4



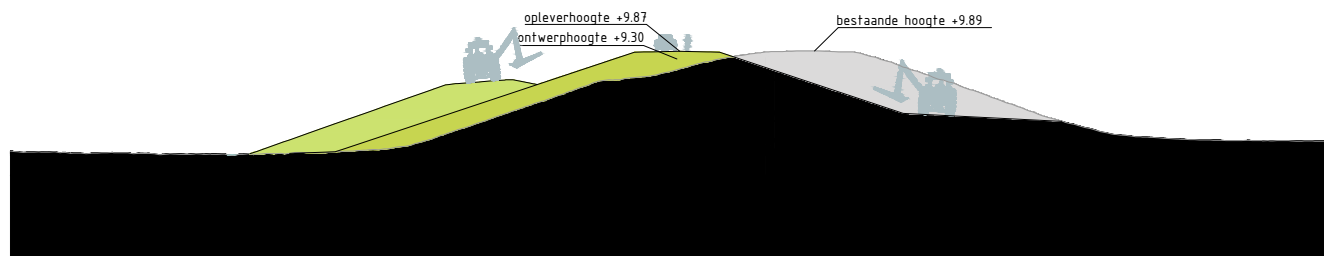



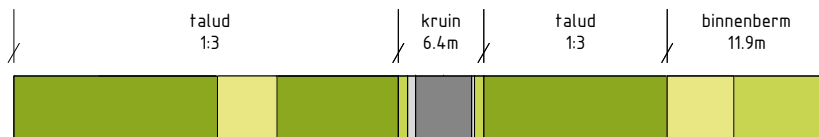






Dwarsprofiel TG277
Schaal 1:500



Legenda profiel


	profiel bestaande dijk		berm -maaiveldverbetering
	profiel af te graven dijk		berm
	profiel toe te voegen dijk		beheerstrook
	wegprofiel		steenbekleding
	indicatie positie langsconstructie		

Bronbestand: DWP-Opgewerkt-PU-Dijkvak 4b-5e_v005


Plotdatum: 23-9-2020

Papierformaat: A4



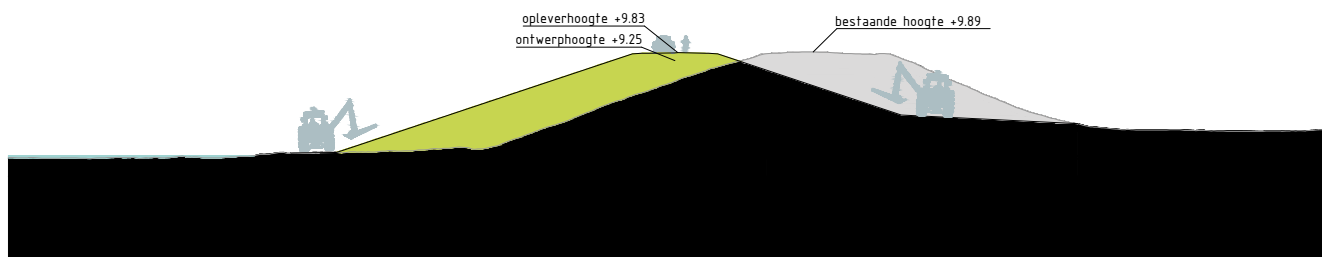


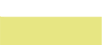


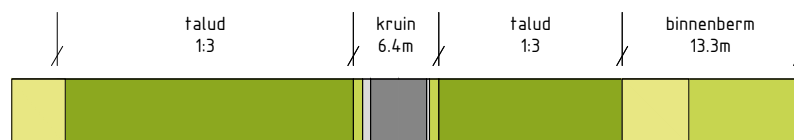




Dwarsprofiel TG278
Schaal 1:500




Legenda profiel

	profiel bestaande dijk		berm -maaiveldverbetering
	profiel af te graven dijk		berm
	profiel toe te voegen dijk		beheerstrook
	wegprofiel		steenbekleding
	indicatie positie langsconstructie		


Bronbestand: DWP-Opgewerkt-PU-Dijkvak 4b-5e_v005

Plotdatum: 23-9-2020



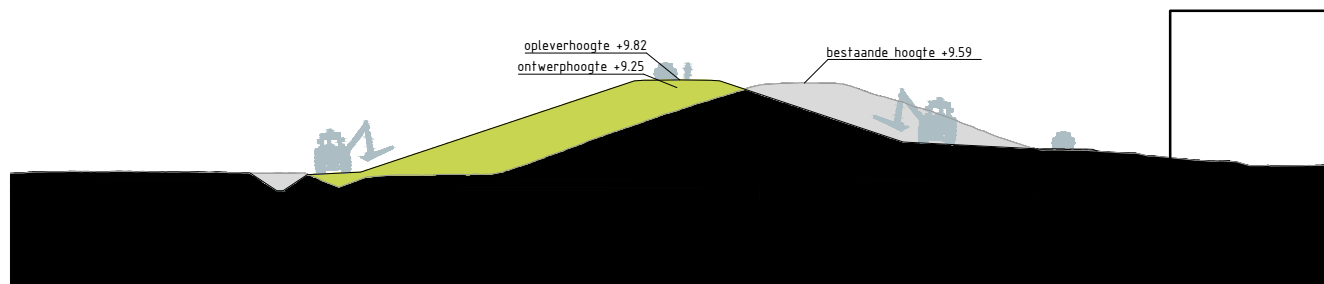



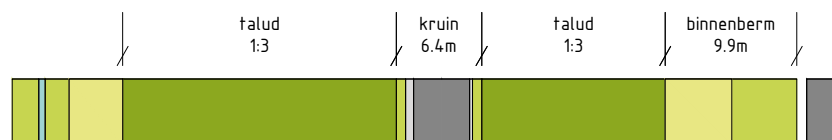


Papierformaat: A4



Dwarsprofiel TG279
Schaal 1:500



Legenda profiel


	profiel bestaande dijk		berm -maaiveldverbetering
	profiel af te graven dijk		berm
	profiel toe te voegen dijk		beheerstrook
	wegprofiel		steenbekleding
	indicatie positie langsconstructie		

Bronbestand: DWP-Opgewerkt-PU-Dijkvak 4b-5e_v005


Plotdatum: 23-9-2020

Papierformaat: A4



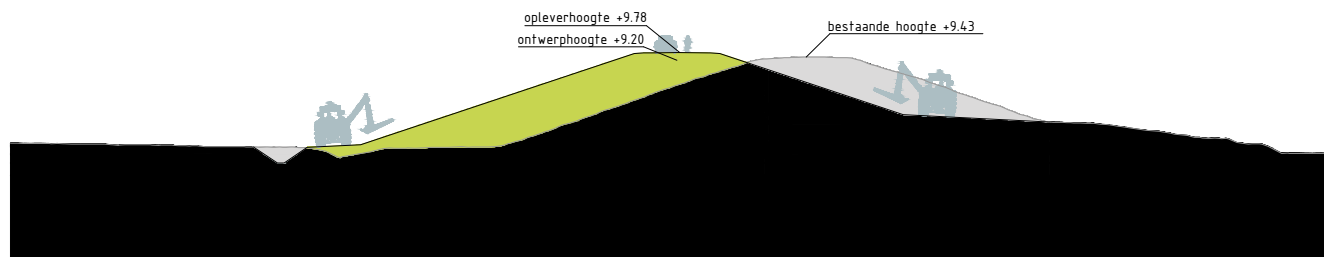



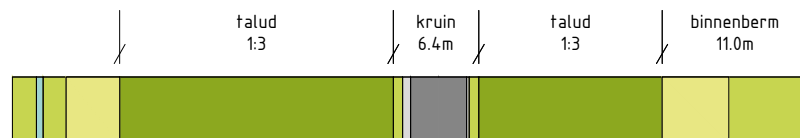






Dwarsprofiel TG280
Schaal 1:500



Legenda profiel


	profiel bestaande dijk		berm -maaiveldverbetering
	profiel af te graven dijk		berm
	profiel toe te voegen dijk		beheerstrook
	wegprofiel		steenbekleding
	indicatie positie langsconstructie		

Bronbestand: DWP-Opgewerkt-PU-Dijkvak 4b-5e_v005


Plotdatum: 23-9-2020

Papierformaat: A4



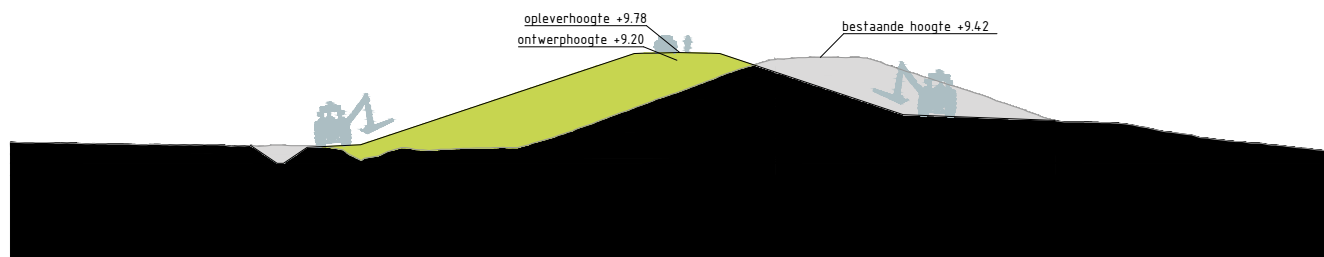



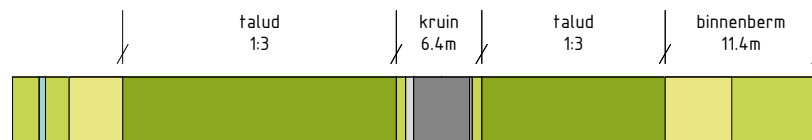






Dwarsprofiel TG281
Schaal 1:500



Legenda profiel


	profiel bestaande dijk		berm -maaiveldverbetering
	profiel af te graven dijk		berm
	profiel toe te voegen dijk		beheerstrook
	wegprofiel		steenbekleding
	indicatie positie langsconstructie		

Bronbestand: DWP-Opgewerkt-PU-Dijkvak 4b-5e_v005


Plotdatum: 23-9-2020

Papierformaat: A4



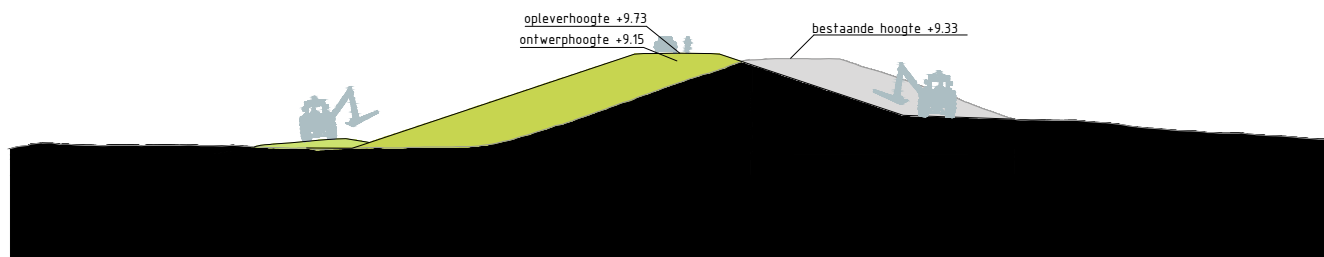



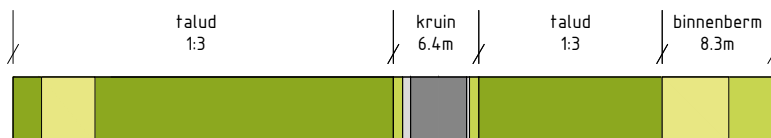






Dwarsprofiel TG282
Schaal 1:500



Legenda profiel


	profiel bestaande dijk		berm -maaiveldverbetering
	profiel af te graven dijk		berm
	profiel toe te voegen dijk		beheerstrook
	wegprofiel		steenbekleding
	indicatie positie langsconstructie		

Bronbestand: DWP-Opgewerkt-PU-Dijkvak 4b-5e_v005


Plotdatum: 23-9-2020

Papierformaat: A4



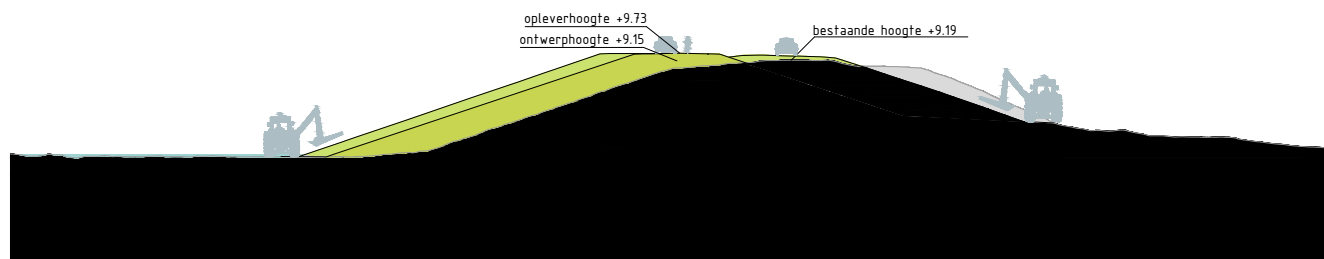

Dwarsprofiel TG283
Schaal 1:500

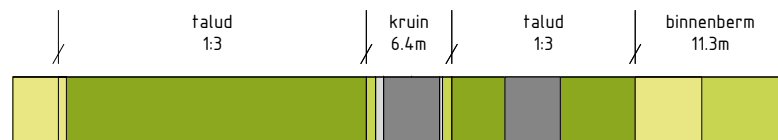


Legenda profiel

	profiel bestaande dijk		berm -maaiveldverbetering
	profiel af te graven dijk		berm
	profiel toe te voegen dijk		beheerstrook
	wegprofiel		steenbekleding
	indicatie positie langsconstructie		


Bronbestand: DWP-Opgewerkt-PU-Dijkvak 4b-5e_v005

Plotdatum: 23-9-2020

Papierformaat: A4

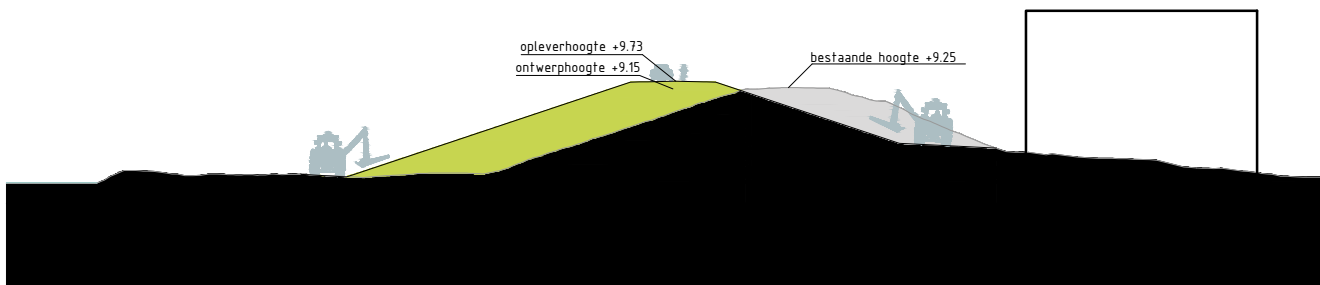

Dwarsprofiel TG284
Schaal 1:500

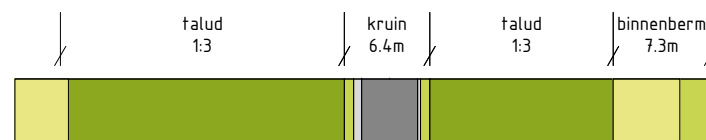

Legenda profiel


	profiel bestaande dijk		berm -maaiveldverbetering
	profiel af te graven dijk		berm
	profiel toe te voegen dijk		beheerstrook
	wegprofiel		steenbekleding
	indicatie positie langsconstructie		

Bronbestand: DWP-Opgewerkt-PU-Dijkvak 4b-5e_v005


Plotdatum: 23-9-2020

Papierformaat: A4



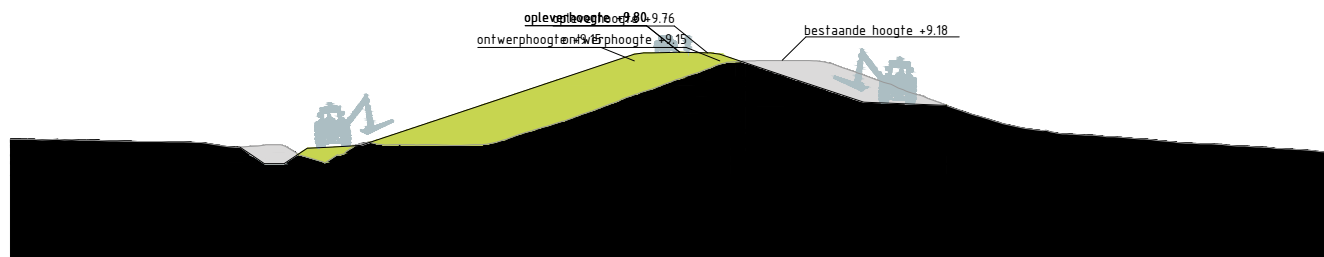



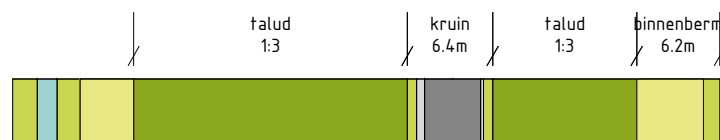






Dwarsprofiel TG285
Schaal 1:500



Legenda profiel


	profiel bestaande dijk		berm -maaiveldverbetering
	profiel af te graven dijk		berm
	profiel toe te voegen dijk		beheerstrook
	wegprofiel		steenbekleding
	indicatie positie langsconstructie		

Bronbestand: DWP-Opgewerkt-PU-Dijkvak 4b-5e_v005


Plotdatum: 23-9-2020

Papierformaat: A4



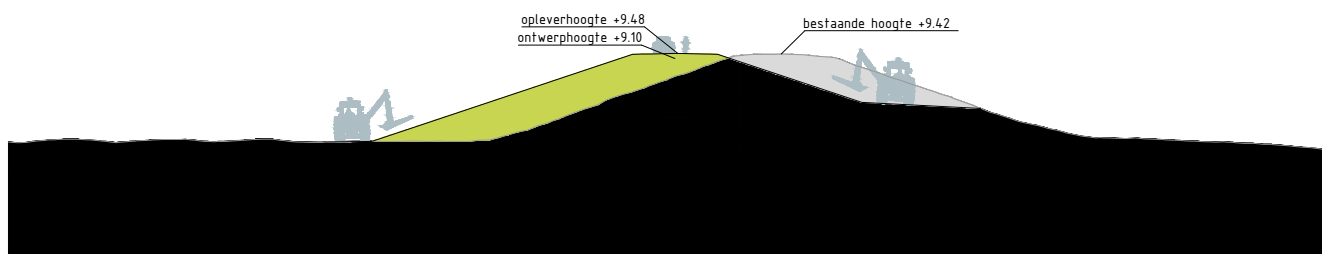



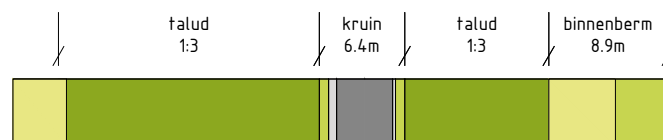






Dwarsprofiel TG286
Schaal 1:500




Legenda profiel

	profiel bestaande dijk		berm -maaiveldverbetering
	profiel af te graven dijk		berm
	profiel toe te voegen dijk		beheerstrook
	wegprofiel		steenbekleding
	indicatie positie langsconstructie		


Bronbestand: DWP-Opgewerkt-PU-Dijkvak 4b-5e_v005

Plotdatum: 23-9-2020



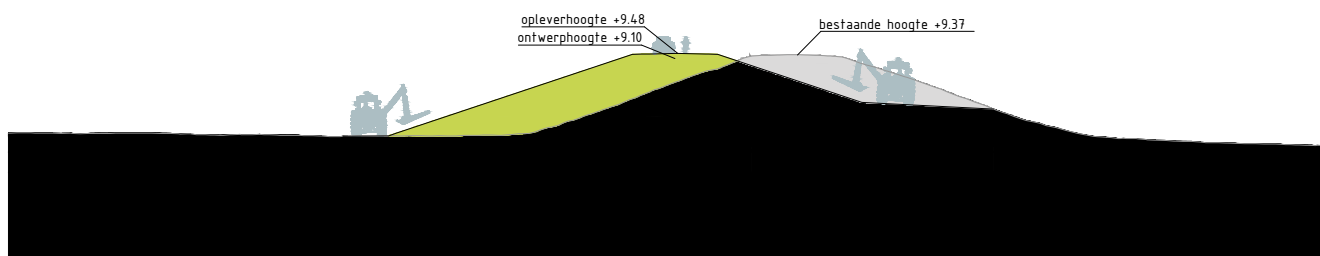



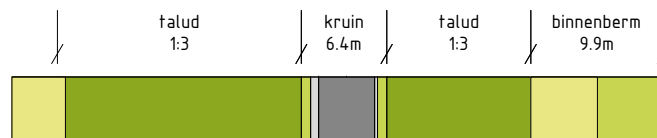


Papierformaat: A4



Dwarsprofiel TG287
Schaal 1:500




Legenda profiel

	profiel bestaande dijk		berm -maaiveldverbetering
	profiel af te graven dijk		berm
	profiel toe te voegen dijk		beheerstrook
	wegprofiel		steenbekleding
	indicatie positie langsconstructie		


Bronbestand: DWP-Opgewerkt-PU-Dijkvak 4b-5e_v005

Plotdatum: 23-9-2020

Papierformaat: A4

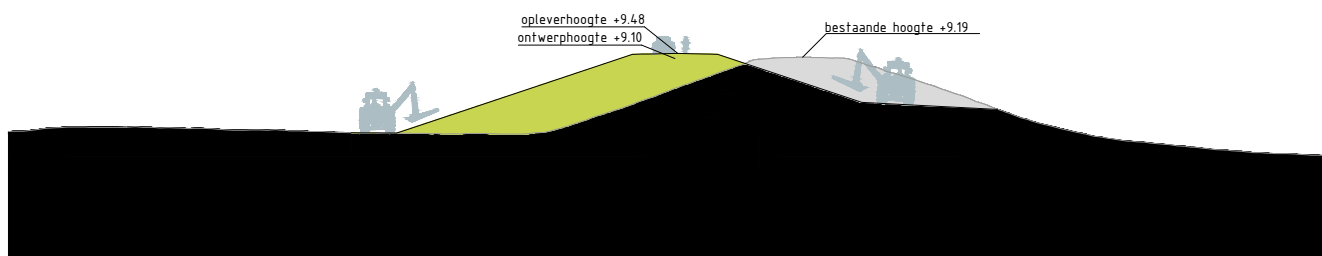

Dwarsprofiel TG288
Schaal 1:500

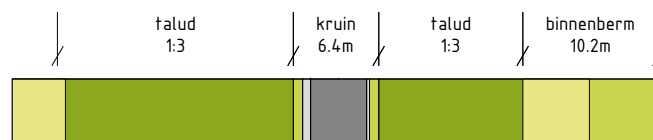

Legenda profiel


	profiel bestaande dijk		berm -maaiveldverbetering
	profiel af te graven dijk		berm
	profiel toe te voegen dijk		beheerstrook
	wegprofiel		steenbekleding
	indicatie positie langsconstructie		

Bronbestand: DWP-Opgewerkt-PU-Dijkvak 4b-5e_v005


Plotdatum: 23-9-2020

Papierformaat: A4



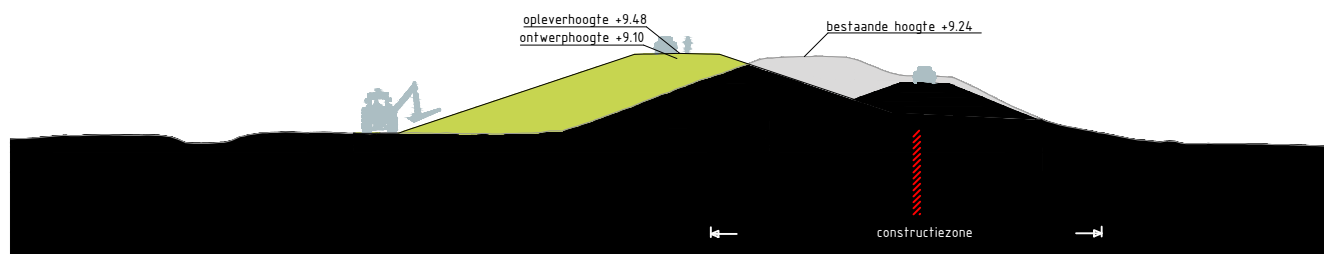

Dwarsprofiel TG289
Schaal 1:500

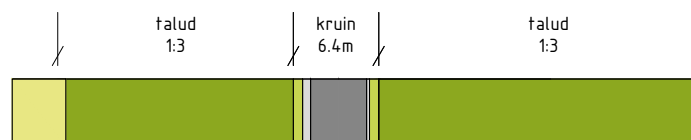

Legenda profiel


	profiel bestaande dijk		berm -maaiveldverbetering
	profiel af te graven dijk		berm
	profiel toe te voegen dijk		beheerstrook
	wegprofiel		steenbekleding
	indicatie positie langsconstructie		

Bronbestand: DWP-Opgewerkt-PU-Dijkvak 4b-5e_v005


Plotdatum: 23-9-2020

Papierformaat: A4



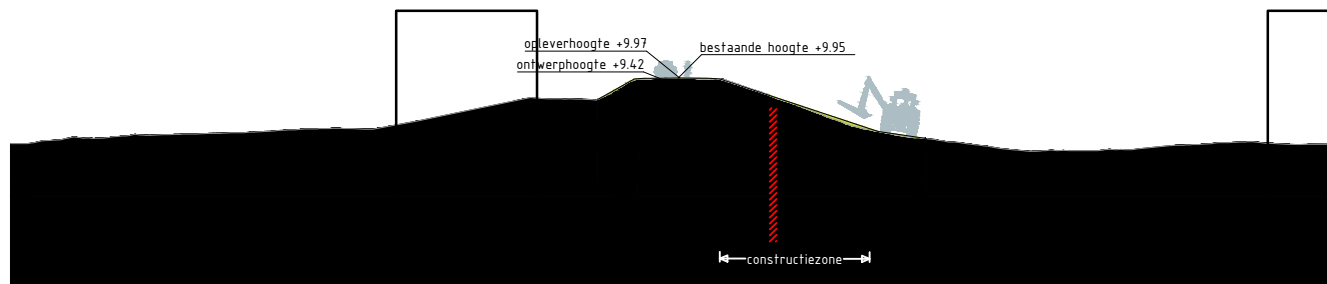



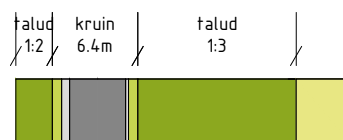






Dwarsprofiel Waalbandijk_34
Schaal 1:500



Legenda profiel


	profiel bestaande dijk		berm -maaiveldverbetering
	profiel af te graven dijk		berm
	profiel toe te voegen dijk		beheerstrook
	wegprofiel		steenbekleding
	indicatie positie langsconstructie		

Bronbestand: DWP-Opgewerkt-PU-Dijkvak 4b-5e_v005


Plotdatum: 23-9-2020

Papierformaat: A4



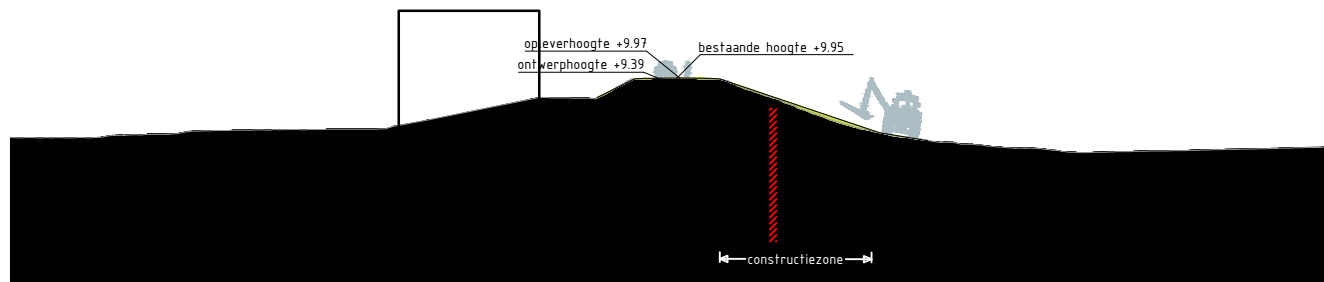


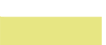


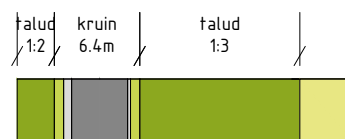




Dwarsprofiel Waalbandijk_36
Schaal 1:500



Legenda profiel


	profiel bestaande dijk		berm -maaiveldverbetering
	profiel af te graven dijk		berm
	profiel toe te voegen dijk		beheerstrook
	wegprofiel		steenbekleding
	indicatie positie langsconstructie		

Bronbestand: DWP-Opgewerkt-PU-Dijkvak 4b-5e_v005


Plotdatum: 23-9-2020

Papierformaat: A4



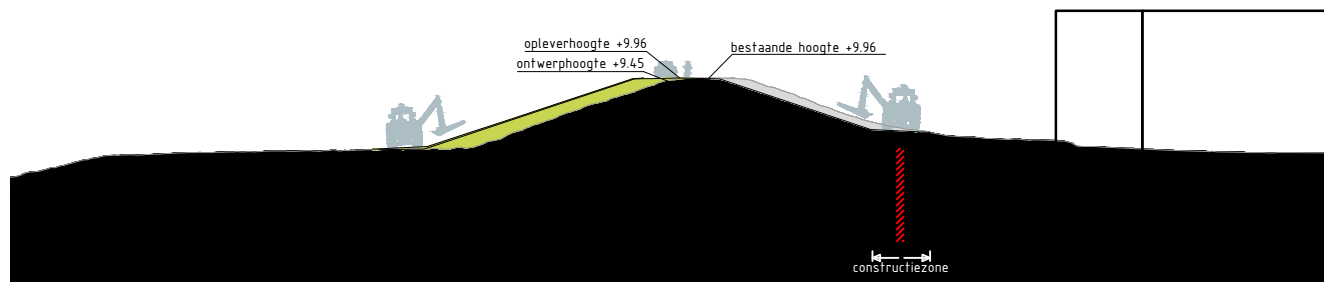



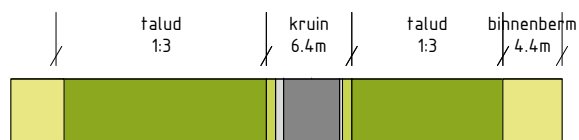






Dwarsprofiel Molenstraat_6
Schaal 1:500



Legenda profiel


	profiel bestaande dijk		berm -maaiveldverbetering
	profiel af te graven dijk		berm
	profiel toe te voegen dijk		beheerstrook
	wegprofiel		steenbekleding
	indicatie positie langsconstructie		

Bronbestand: DWP-Opgewerkt-PU-Dijkvak 4b-5e_v005

Plotdatum: 23-9-2020

Papierformaat: A4



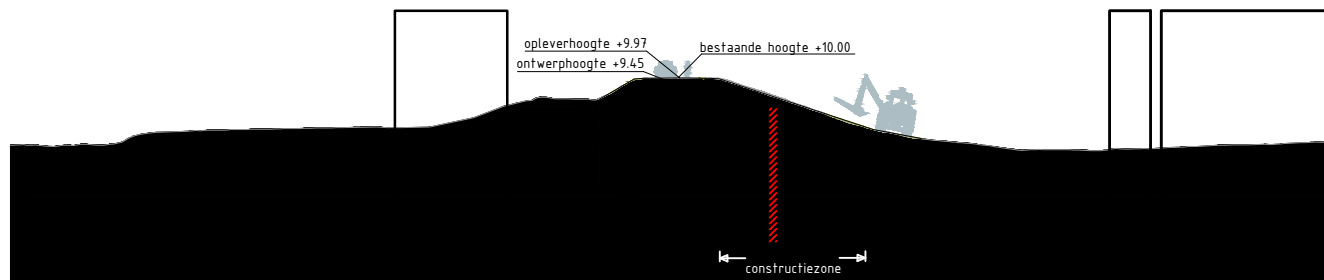

Dwarsprofiel Waalbandijk_30
Schaal 1:500




Legenda profiel

	profiel bestaande dijk		berm -maaiveldverbetering
	profiel af te graven dijk		berm
	profiel toe te voegen dijk		beheerstrook
	wegprofiel		steenbekleding
	indicatie positie langsconstructie		


Bronbestand: DWP-Opgewerkt-PU-Dijkvak 4b-5e_v005

Plotdatum: 23-9-2020



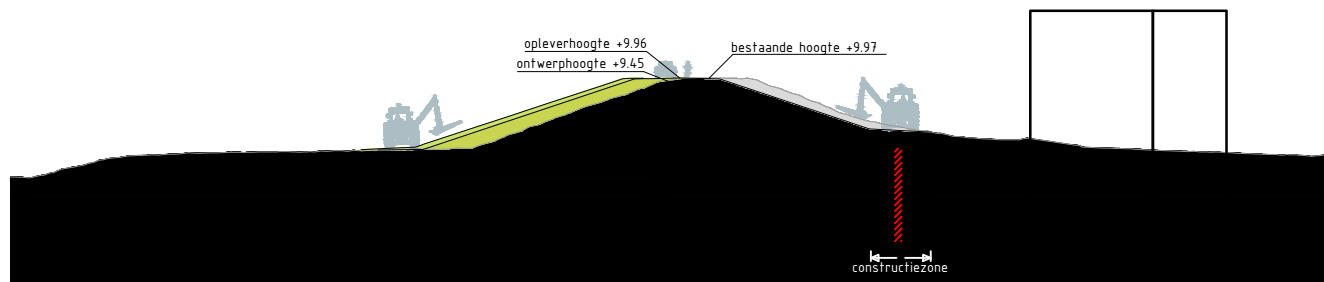



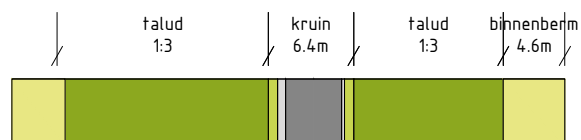


Papierformaat: A4



Dwarsprofiel Molenstraat_4
Schaal 1:500



Legenda profiel


	profiel bestaande dijk		berm -maaiveldverbetering
	profiel af te graven dijk		berm
	profiel toe te voegen dijk		beheerstrook
	wegprofiel		steenbekleding
	indicatie positie langsconstructie		

Bronbestand: DWP-Opgewerkt-PU-Dijkvak 4b-5e_v005


Plotdatum: 23-9-2020

Papierformaat: A4



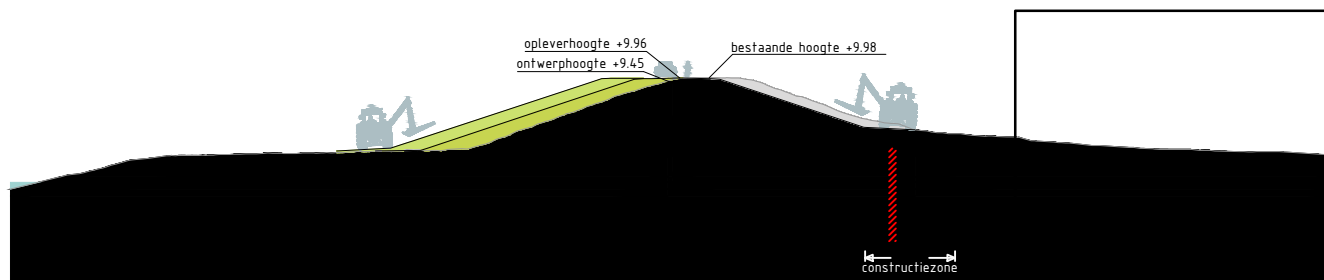



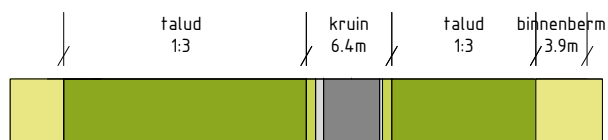






Dwarsprofiel Molenstraat_1
Schaal 1:500



Legenda profiel


	profiel bestaande dijk		berm -maaiveldverbetering
	profiel af te graven dijk		berm
	profiel toe te voegen dijk		beheerstrook
	wegprofiel		steenbekleding
	indicatie positie langsconstructie		

Bronbestand: DWP-Opgewerkt-PU-Dijkvak 4b-5e_v005


Plotdatum: 23-9-2020

Papierformaat: A4



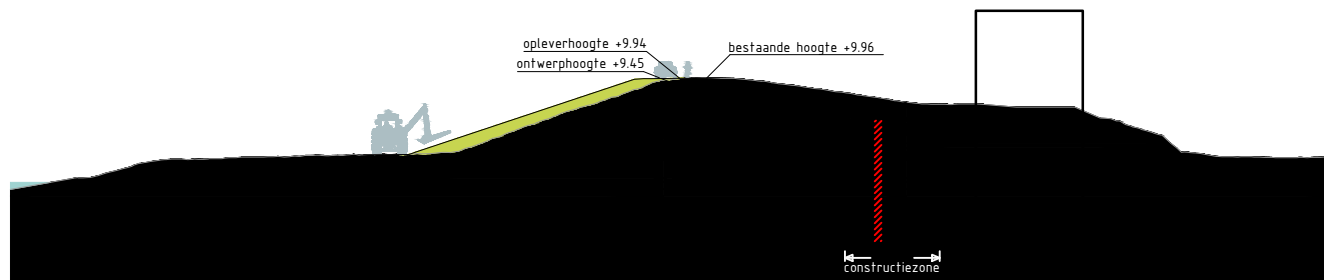



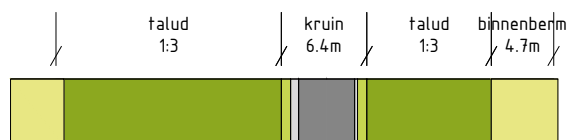






Dwarsprofiel Waalbandijk_249
Schaal 1:500



Legenda profiel


	profiel bestaande dijk		berm -maaiveldverbetering
	profiel af te graven dijk		berm
	profiel toe te voegen dijk		beheerstrook
	wegprofiel		steenbekleding
	indicatie positie langsconstructie		

Bronbestand: DWP-Opgewerkt-PU-Dijkvak 4b-5e_v005


Plotdatum: 23-9-2020

Papierformaat: A4



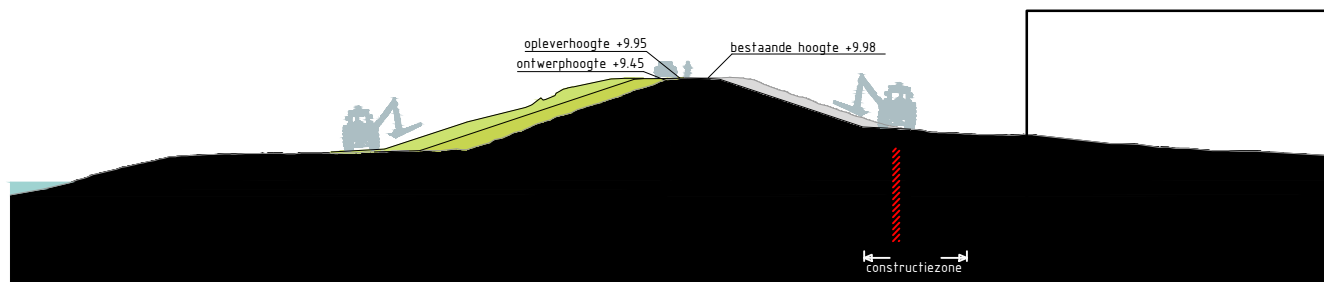



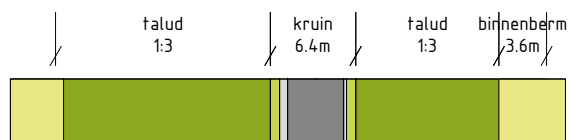






Dwarsprofiel Waalbanddijk_251
Schaal 1:500



Legenda profiel


	profiel bestaande dijk		berm -maaiveldverbetering
	profiel af te graven dijk		berm
	profiel toe te voegen dijk		beheerstrook
	wegprofiel		steenbekleding
	indicatie positie langsconstructie		

Bronbestand: DWP-Opgewerkt-PU-Dijkvak 4b-5e_v005


Plotdatum: 23-9-2020

Papierformaat: A4



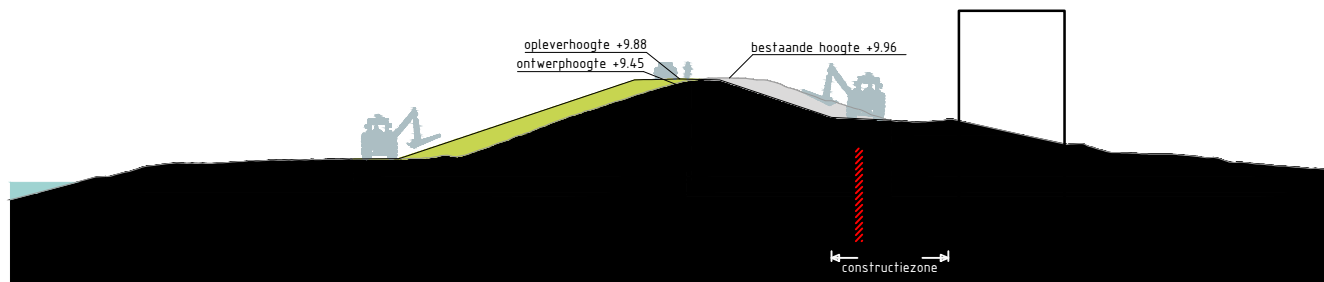



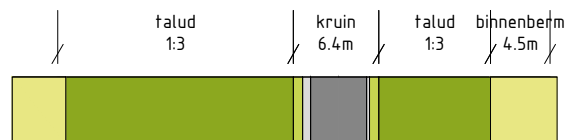






Dwarsprofiel Waalbandijk_247
Schaal 1:500



Legenda profiel


	profiel bestaande dijk		berm -maaiveldverbetering
	profiel af te graven dijk		berm
	profiel toe te voegen dijk		beheerstrook
	wegprofiel		steenbekleding
	indicatie positie langsconstructie		

Bronbestand: DWP-Opgewerkt-PU-Dijkvak 4b-5e_v005


Plotdatum: 23-9-2020

Papierformaat: A4



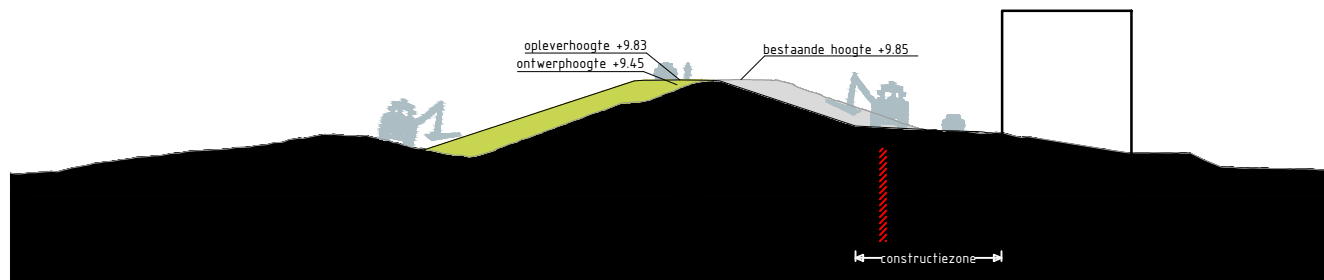



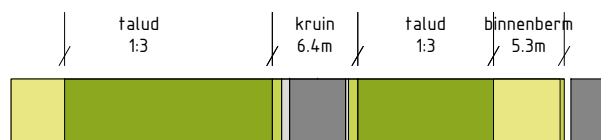






Dwarsprofiel Waalbandijk_211
Schaal 1:500




Legenda profiel

	profiel bestaande dijk		berm - maaiveldverbetering
	profiel af te graven dijk		berm
	profiel toe te voegen dijk		beheerstrook
	wegprofiel		steenbekleding
	indicatie positie langconstructie		


Bronbestand: DWP-Opgewerkt-PU-Dijkvak 4b-5e_v005

Plotdatum: 23-9-2020



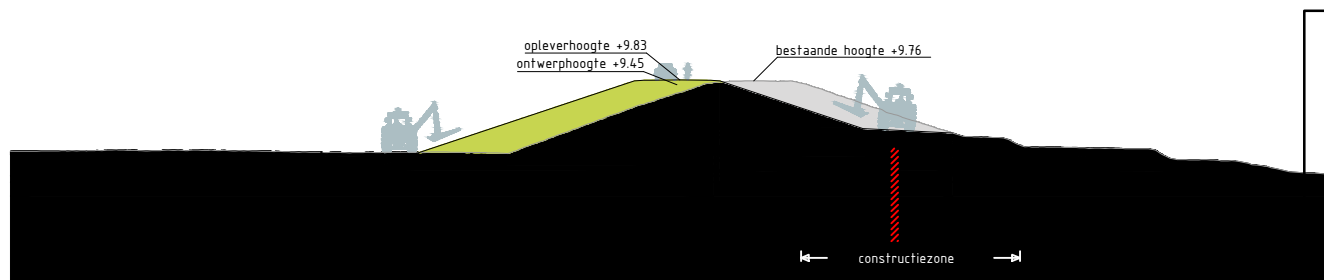



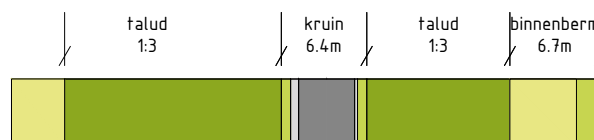


Papierformaat: A4



Dwarsprofiel Graskamp_6
Schaal 1:500



Legenda profiel


	profiel bestaande dijk		berm -maaiveldverbetering
	profiel af te graven dijk		berm
	profiel toe te voegen dijk		beheerstrook
	wegprofiel		steenbekleding
	indicatie positie langsconstructie		

Bronbestand: DWP-Opgewerkt-PU-Dijkvak 4b-5e_v005


Plotdatum: 23-9-2020

Papierformaat: A4



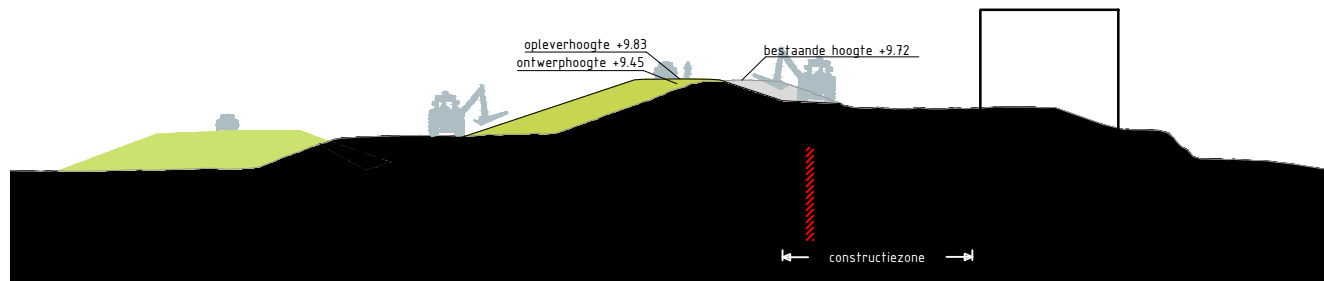



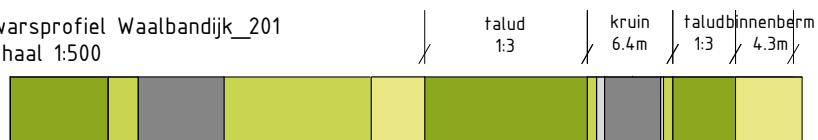






Dwarsprofiel Waalbandijk_201
Schaal 1:500



Legenda profiel


	profiel bestaande dijk		berm -maaiveldverbetering
	profiel af te graven dijk		berm
	profiel toe te voegen dijk		beheerstrook
	wegprofiel		steenbekleding
	indicatie positie langsconstructie		

Bronbestand: DWP-Opgewerkt-PU-Dijkvak 4b-5e_v005


Plotdatum: 23-9-2020

Papierformaat: A4



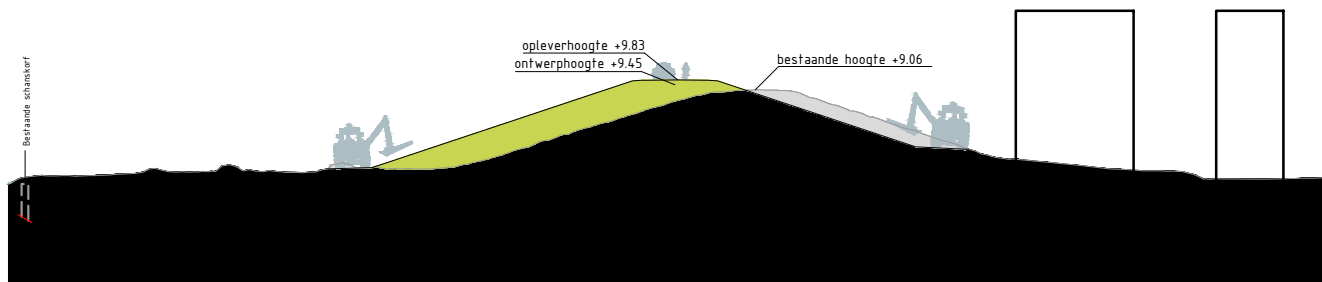

Dwarsprofiel Emmastraat_2
Schaal 1:500

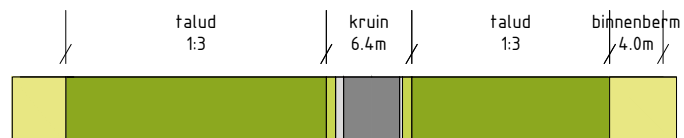


Legenda profiel

	profiel bestaande dijk		berm -maaiveldverbetering
	profiel af te graven dijk		berm
	profiel toe te voegen dijk		beheerstrook
	wegprofiel		steenbekleding
	indicatie positie langsconstructie		


Bronbestand: DWP-Opgewerkt-PU-Dijkvak 4b-5e_v005

Plotdatum: 23-9-2020



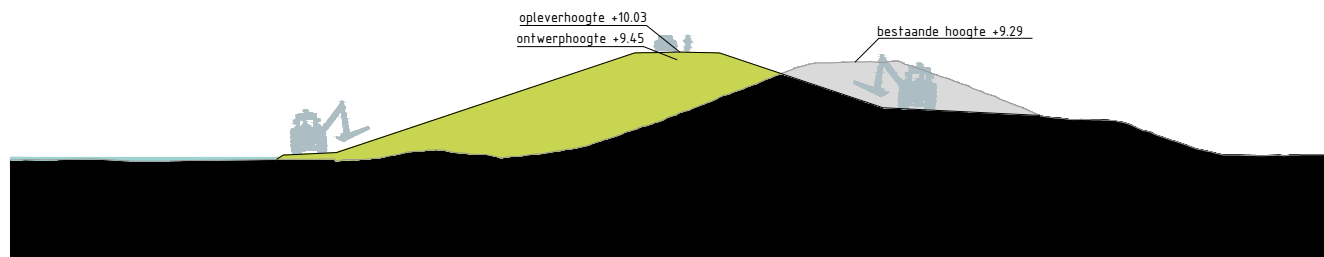



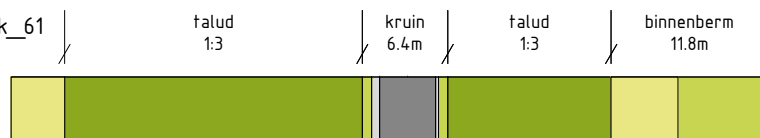


Papierformaat: A4



Dwarsprofiel Waalbandijk_61
Schaal 1:500




Legenda profiel

	profiel bestaande dijk		berm -maaiveldverbetering
	profiel af te graven dijk		berm
	profiel toe te voegen dijk		beheerstrook
	wegprofiel		steenbekleding
	indicatie positie langsconstructie		


Bronbestand: DWP-Opgewerkt-PU-Dijkvak 4b-5e_v005

Plotdatum: 23-9-2020

Papierformaat: A4

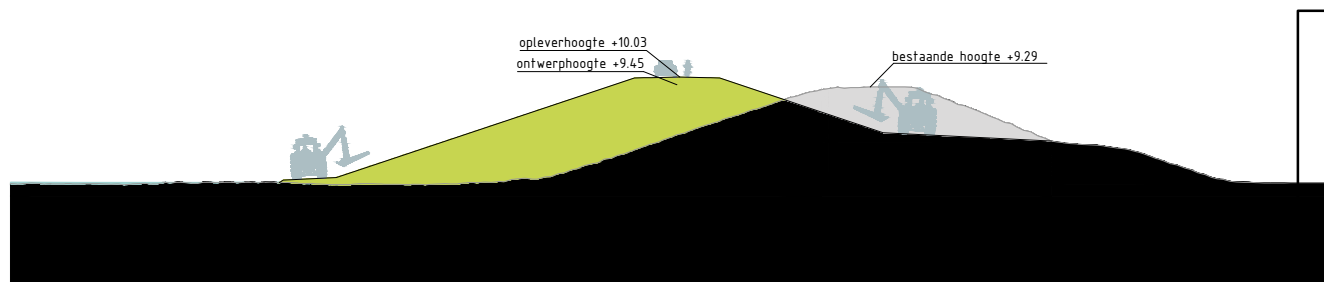

Dwarsprofiel Waalbandijk_177
Schaal 1:500

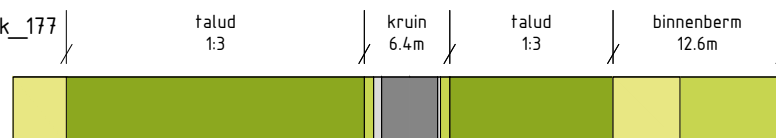

Legenda profiel


	profiel bestaande dijk		berm -maaiveldverbetering
	profiel af te graven dijk		berm
	profiel toe te voegen dijk		beheerstrook
	wegprofiel		steenbekleding
	indicatie positie langsconstructie		

Bronbestand: DWP-Opgewerkt-PU-Dijkvak 4b-5e_v005


Plotdatum: 23-9-2020

Papierformaat: A4



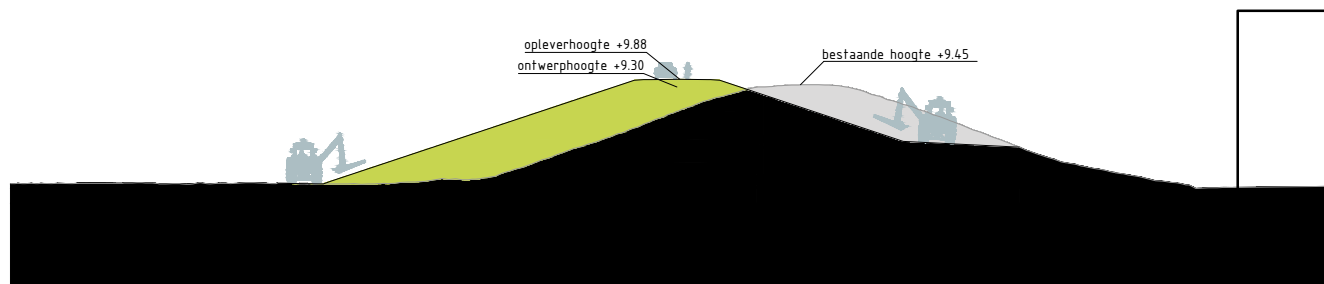

Dwarsprofiel Onderweg_2
Schaal 1:500

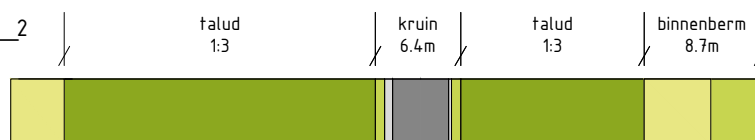

Legenda profiel


	profiel bestaande dijk		berm -maaiveldverbetering
	profiel af te graven dijk		berm
	profiel toe te voegen dijk		beheerstrook
	wegprofiel		steenbekleding
	indicatie positie langsconstructie		

Bronbestand: DWP-Opgewerkt-PU-Dijkvak 4b-5e_v005


Plotdatum: 23-9-2020

Papierformaat: A4



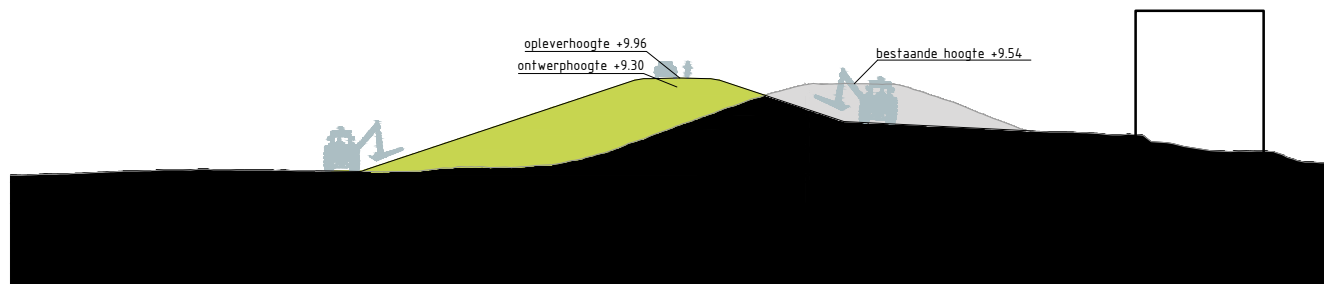



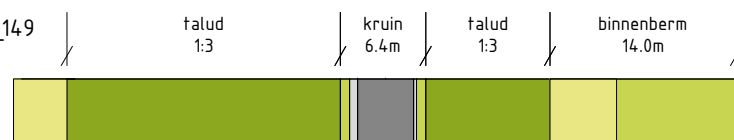






Dwarsprofiel Waalbandijk_149
Schaal 1:500



Legenda profiel


	profiel bestaande dijk		berm -maaiveldverbetering
	profiel af te graven dijk		berm
	profiel toe te voegen dijk		beheerstrook
	wegprofiel		steenbekleding
	indicatie positie langsconstructie		

Bronbestand: DWP-Opgewerkt-PU-Dijkvak 4b-5e_v005


Plotdatum: 23-9-2020

Papierformaat: A4



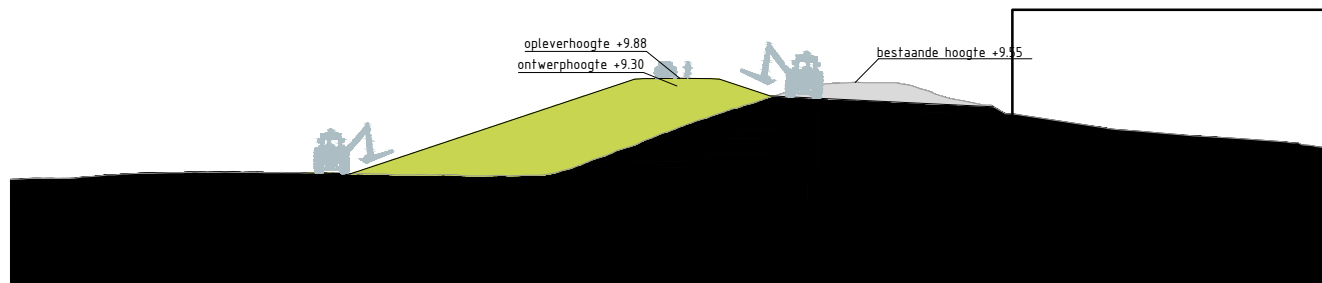



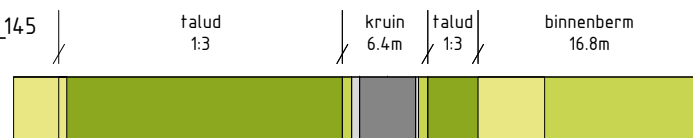






Dijkprofiel Waalbandijk_145
Schaal 1:500



Legenda profiel


	profiel bestaande dijk		berm -maaiveldverbetering
	profiel af te graven dijk		berm
	profiel toe te voegen dijk		beheerstrook
	wegprofiel		steenbekleding
	indicatie positie langsconstructie		

Bronbestand: DWP-Opgewerkt-PU-Dijkvak 4b-5e_v005


Plotdatum: 23-9-2020

Papierformaat: A4



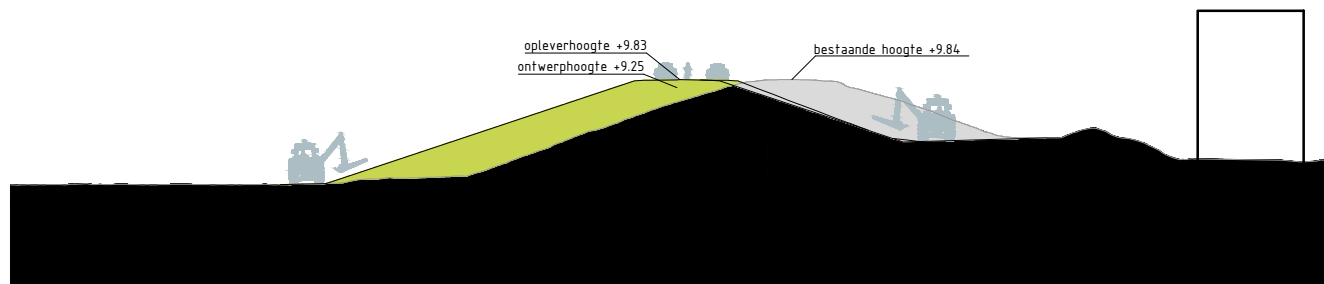



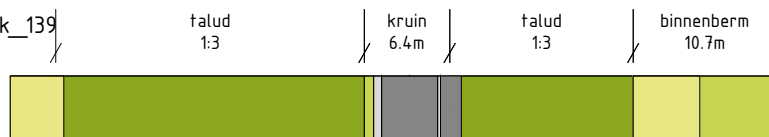






Dwarsprofiel Waalbandijk_139
Schaal 1:500



Legenda profiel


	profiel bestaande dijk		berm -maaiveldverbetering
	profiel af te graven dijk		berm
	profiel toe te voegen dijk		beheerstrook
	wegprofiel		steenbekleding
	indicatie positie langsconstructie		

Bronbestand: DWP-Opgewerkt-PU-Dijkvak 4b-5e_v005


Plotdatum: 23-9-2020

Papierformaat: A4



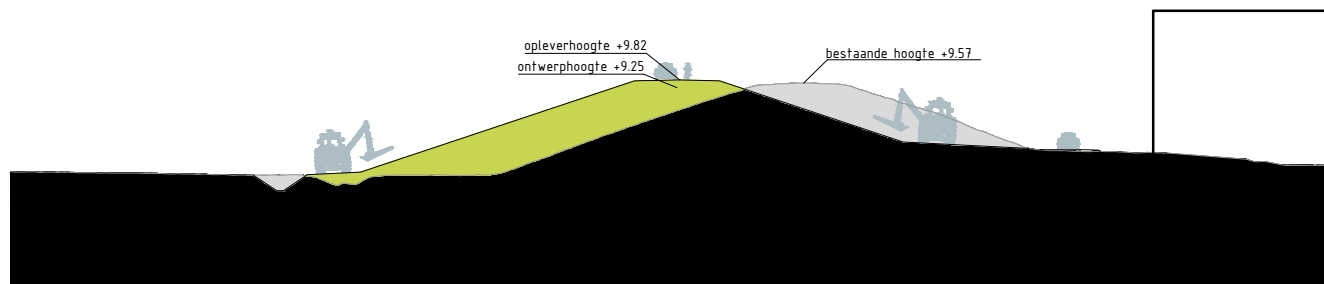


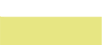


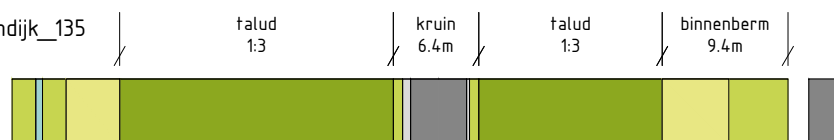




Dwarsprofiel Waalbandijk_135
Schaal 1:500



Legenda profiel


	profiel bestaande dijk		berm -maaiveldverbetering
	profiel af te graven dijk		berm
	profiel toe te voegen dijk		beheerstrook
	wegprofiel		steenbekleding
	indicatie positie langsconstructie		

Bronbestand: DWP-Opgewerkt-PU-Dijkvak 4b-5e_v005


Plotdatum: 23-9-2020

Papierformaat: A4



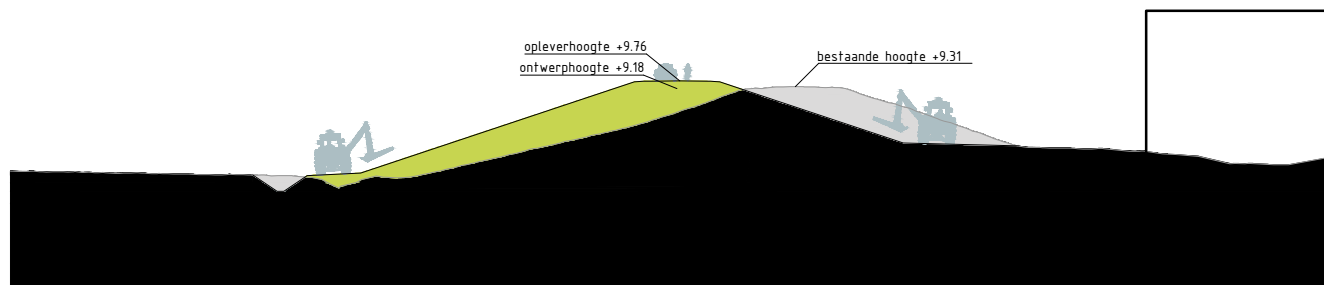



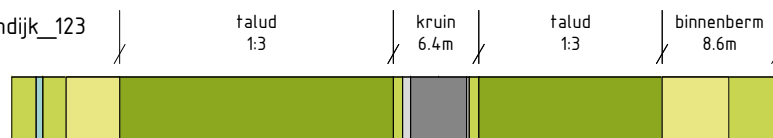






Dwarsprofiel Waalbandijk_123
Schaal 1:500



Legenda profiel


	profiel bestaande dijk		berm -maaiveldverbetering
	profiel af te graven dijk		berm
	profiel toe te voegen dijk		beheerstrook
	wegprofiel		steenbekleding
	indicatie positie langsconstructie		

Bronbestand: DWP-Opgewerkt-PU-Dijkvak 4b-5e_v005


Plotdatum: 23-9-2020

Papierformaat: A4



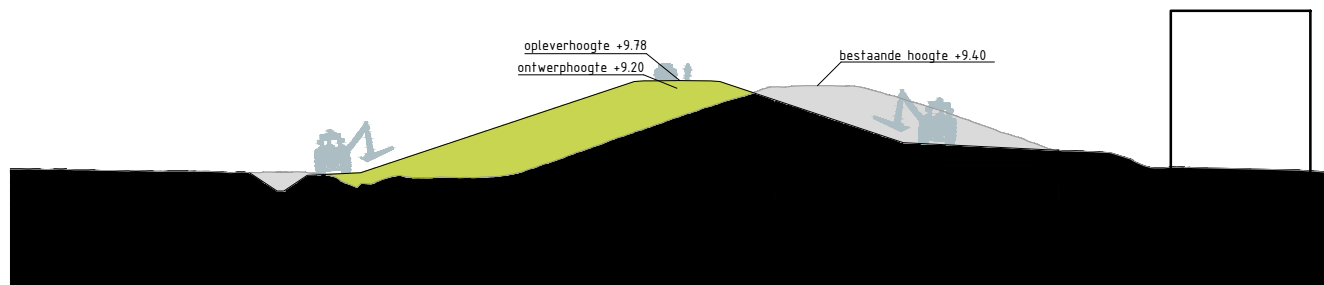



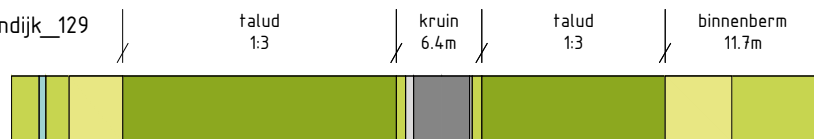






Dwarsprofiel Waalbandijk_129
Schaal 1:500




Legenda profiel

	profiel bestaande dijk		berm -maaiveldverbetering
	profiel af te graven dijk		berm
	profiel toe te voegen dijk		beheerstrook
	wegprofiel		steenbekleding
	indicatie positie langsconstructie		


Bronbestand: DWP-Opgewerkt-PU-Dijkvak 4b-5e_v005

Plotdatum: 23-9-2020



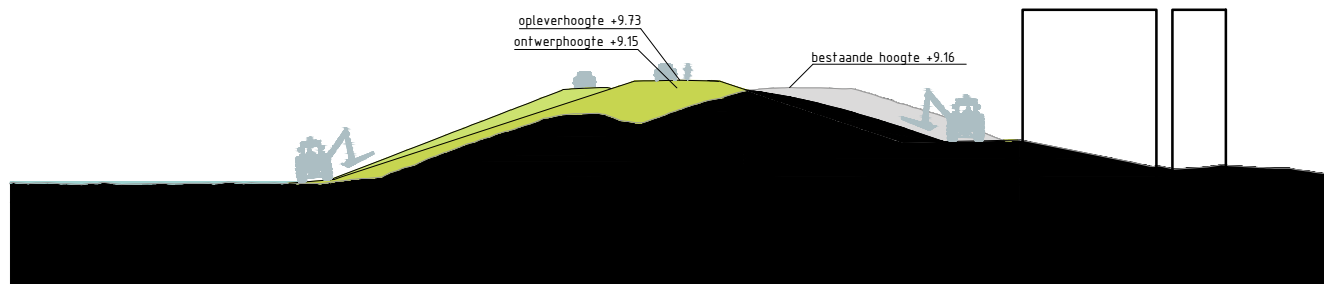



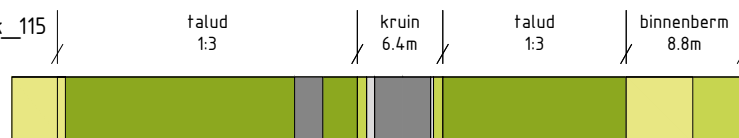


Papierformaat: A4



Dwarsprofiel Waalbandijk_115
Schaal 1:500



Legenda profiel


	profiel bestaande dijk		berm -maaiveldverbetering
	profiel af te graven dijk		berm
	profiel toe te voegen dijk		beheerstrook
	wegprofiel		steenbekleding
	indicatie positie langsconstructie		

Bronbestand: DWP-Opgewerkt-PU-Dijkvak 4b-5e_v005


Plotdatum: 23-9-2020

Papierformaat: A4



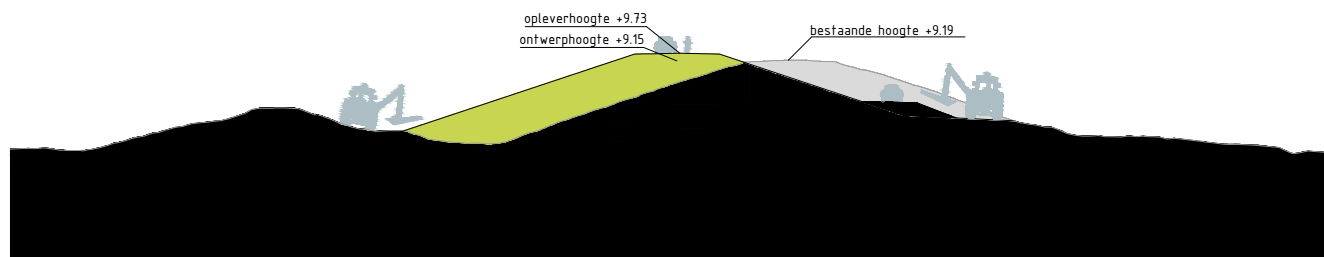



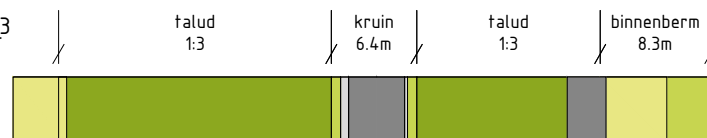






Dwarsprofiel Herenstraat_3
Schaal 1:500



Legenda profiel


	profiel bestaande dijk		berm -maaiveldverbetering
	profiel af te graven dijk		berm
	profiel toe te voegen dijk		beheerstrook
	wegprofiel		steenbekleding
	indicatie positie langsconstructie		

Bronbestand: DWP-Opgewerkt-PU-Dijkvak 4b-5e_v005


Plotdatum: 23-9-2020

Papierformaat: A4



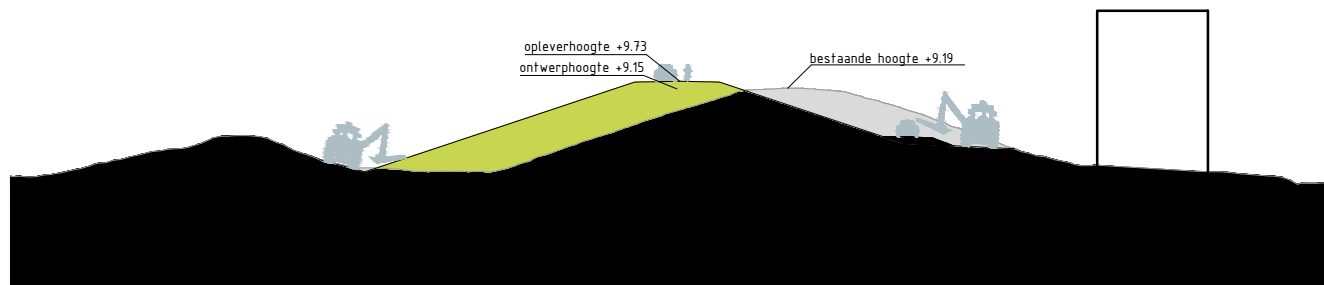


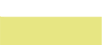


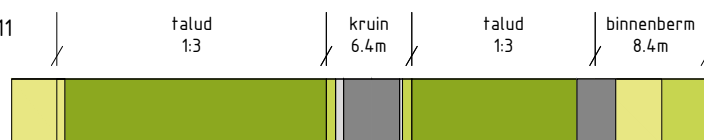




Dwarsprofiel Waalbandijk_111
Schaal 1:500



Legenda profiel


	profiel bestaande dijk		berm -maaiveldverbetering
	profiel af te graven dijk		berm
	profiel toe te voegen dijk		beheerstrook
	wegprofiel		steenbekleding
	indicatie positie langsconstructie		

Bronbestand: DWP-Opgewerkt-PU-Dijkvak 4b-5e_v005


Plotdatum: 23-9-2020

Papierformaat: A4



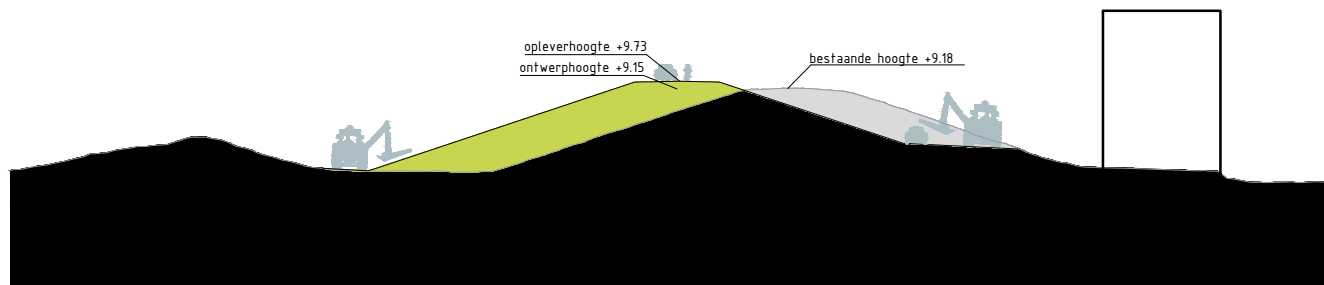

Dwarsprofiel Herenstraat_1
Schaal 1:500

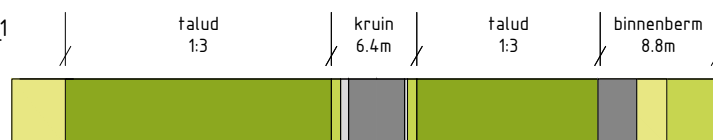

Legenda profiel


	profiel bestaande dijk		berm -maaiveldverbetering
	profiel af te graven dijk		berm
	profiel toe te voegen dijk		beheerstrook
	wegprofiel		steenbekleding
	indicatie positie langsconstructie		

Bronbestand: DWP-Opgewerkt-PU-Dijkvak 4b-5e_v005


Plotdatum: 23-9-2020

Papierformaat: A4



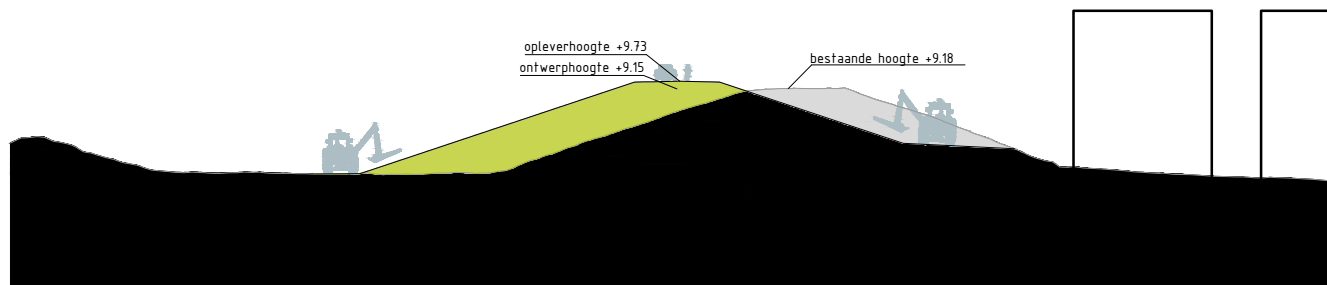


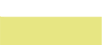


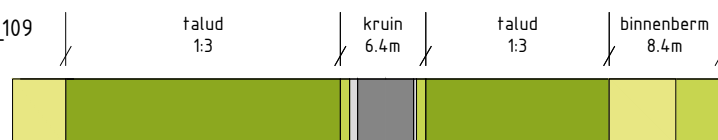




Dwarsprofiel Waalbandijk_109
Schaal 1:500



Legenda profiel


	profiel bestaande dijk		berm - maaiveldverbetering
	profiel af te graven dijk		berm
	profiel toe te voegen dijk		beheerstrook
	wegprofiel		steenbekleding
	indicatie positie langsconstructie		

Bronbestand: DWP-Opgewerkt-PU-Dijkvak 4b-5e_v005


Plotdatum: 23-9-2020

Papierformaat: A4



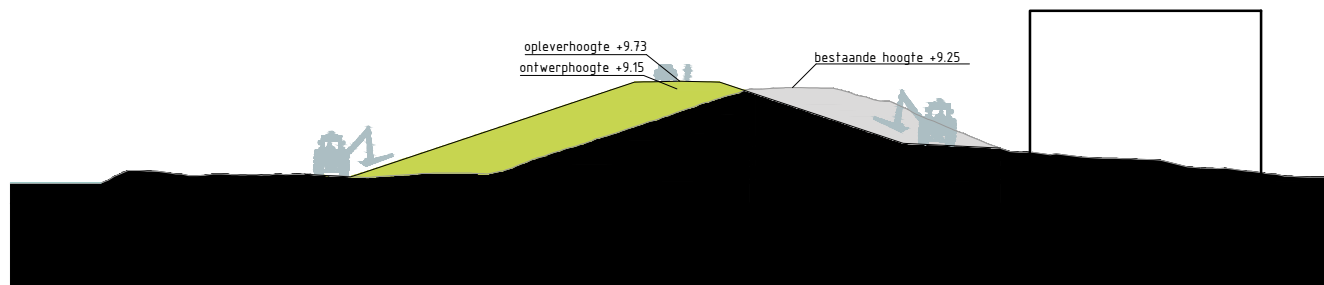



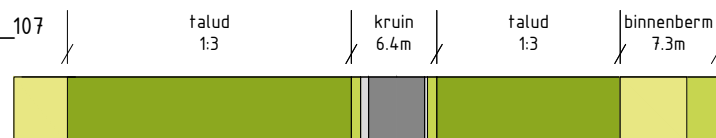






Dwarsprofiel Waalbandijk_107
Schaal 1:500



Legenda profiel


	profiel bestaande dijk		berm -maaiveldverbetering
	profiel af te graven dijk		berm
	profiel toe te voegen dijk		beheerstrook
	wegprofiel		steenbekleding
	indicatie positie langsconstructie		

Bronbestand: DWP-Opgewerkt-PU-Dijkvak 4b-5e_v005


Plotdatum: 23-9-2020

Papierformaat: A4



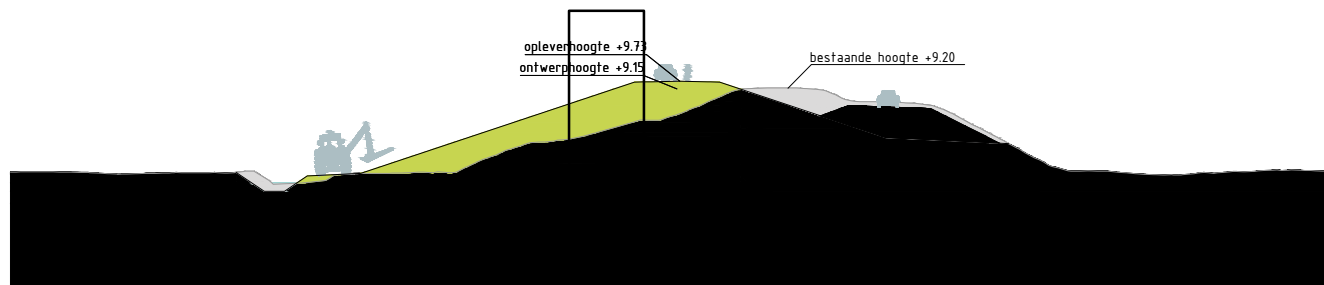



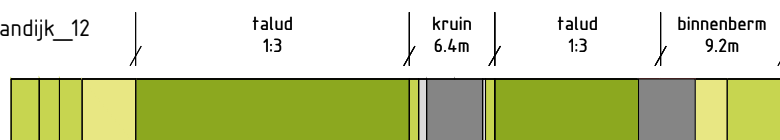






Dwarsprofiel Waalbandijk_12
Schaal 1:500



Legenda profiel


	profiel bestaande dijk		berm -maaiveldverbetering
	profiel af te graven dijk		berm
	profiel toe te voegen dijk		beheerstrook
	wegprofiel		steenbekleding
	indicatie positie langsconstructie		

Bronbestand: DWP-Opgewerkt-PU-Dijkvak 4b-5e_v005


Plotdatum: 23-9-2020

Papierformaat: A4



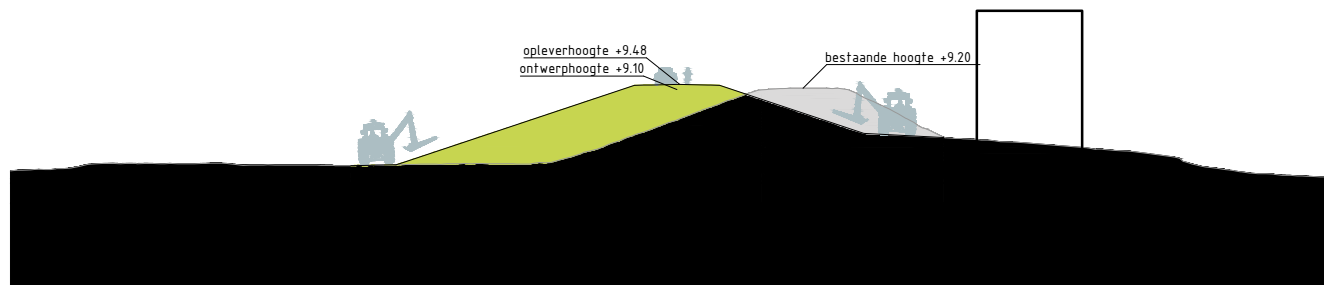



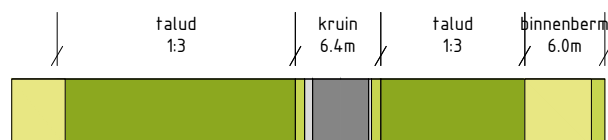






Dwarsprofiel Waalbandijk_79
Schaal 1:500



Legenda profiel


	profiel bestaande dijk		berm -maaiveldverbetering
	profiel af te graven dijk		berm
	profiel toe te voegen dijk		beheerstrook
	wegprofiel		steenbekleding
	indicatie positie langsconstructie		

Bronbestand: DWP-Opgewerkt-PU-Dijkvak 4b-5e_v005


Plotdatum: 23-9-2020

Papierformaat: A4



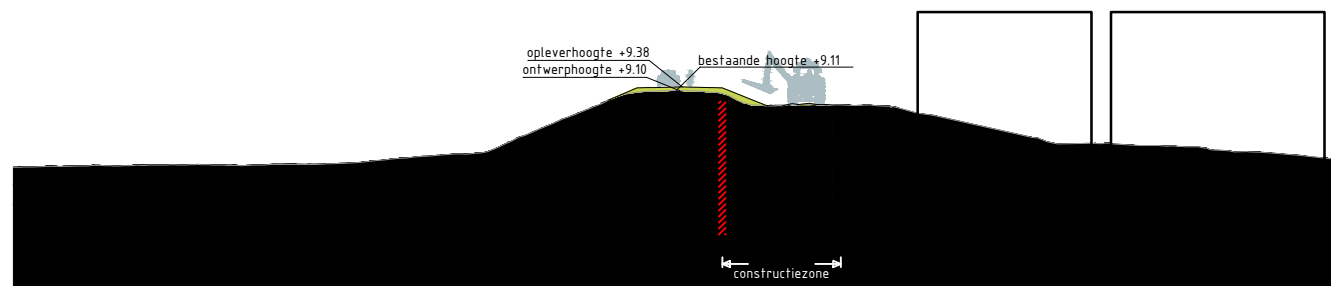



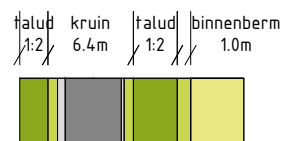






Dwarsprofiel Kerkesteeg_2
Schaal 1:500



Legenda profiel


	profiel bestaande dijk		berm -maaiveldverbetering
	profiel af te graven dijk		berm
	profiel toe te voegen dijk		beheerstrook
	wegprofiel		steenbekleding
	indicatie positie langsconstructie		

Bronbestand: DWP-Opgewerkt-PU-Dijkvak 6a-7d_v005


Plotdatum: 23-9-2020

Papierformaat: A4



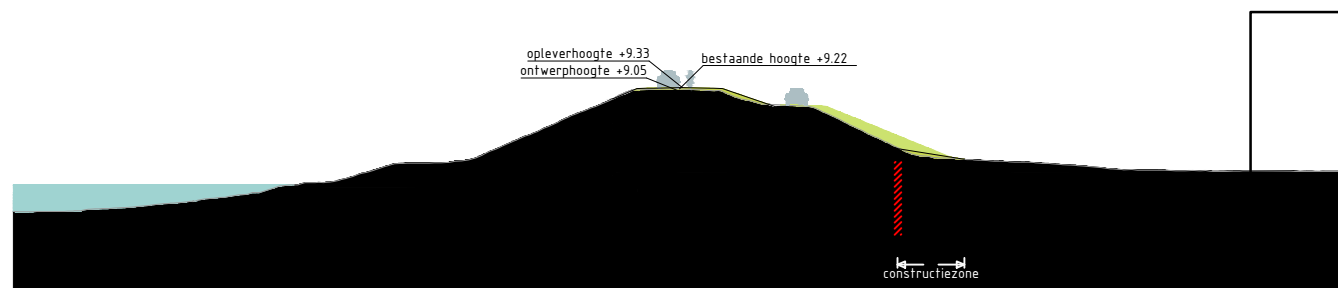

Dwarsprofiel Waalbandijk_11
Schaal 1:500

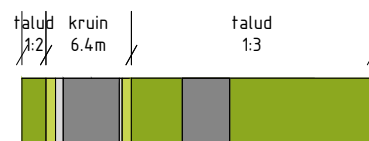


Legenda profiel

	profiel bestaande dijk		berm -maaiveldverbetering
	profiel af te graven dijk		berm
	profiel toe te voegen dijk		beheerstrook
	wegprofiel		steenbekleding
	indicatie positie langsconstructie		


Bronbestand: DWP-Opgewerkt-PU-Dijkvak 6a-7d_v005

Plotdatum: 23-9-2020



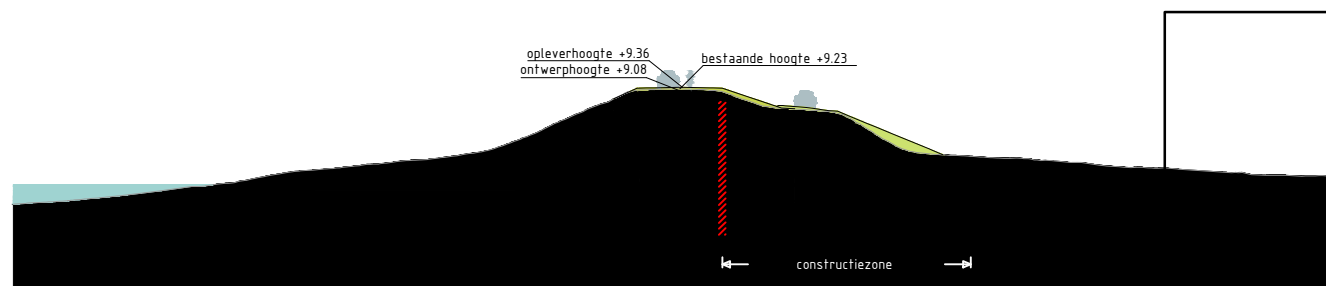



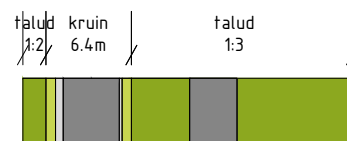


Papierformaat: A4



Dwarsprofiel Waalbandijk_19
Schaal 1:500




Legenda profiel

	profiel bestaande dijk		berm -maaiveldverbetering
	profiel af te graven dijk		berm
	profiel toe te voegen dijk		beheerstrook
	wegprofiel		steenbekleding
	indicatie positie langsconstructie		

Bronbestand: DWP-Opgewerkt-PU-Dijkvak 6a-7d_v005

Plotdatum: 23-9-2020

Papierformaat: A4

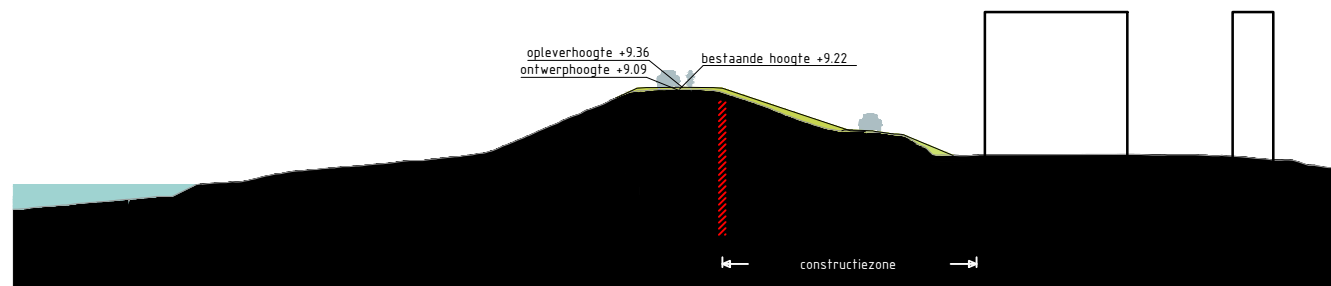

Dwarsprofiel Waalbandijk_21
Schaal 1:500



Legenda profiel


	profiel bestaande dijk		berm -maaiveldverbetering
	profiel af te graven dijk		berm
	profiel toe te voegen dijk		beheerstrook
	wegprofiel		steenbekleding
	indicatie positie langsconstructie		

Bronbestand: DWP-Opgewerkt-PU-Dijkvak 6a-7d_v005


Plotdatum: 23-9-2020

Papierformaat: A4



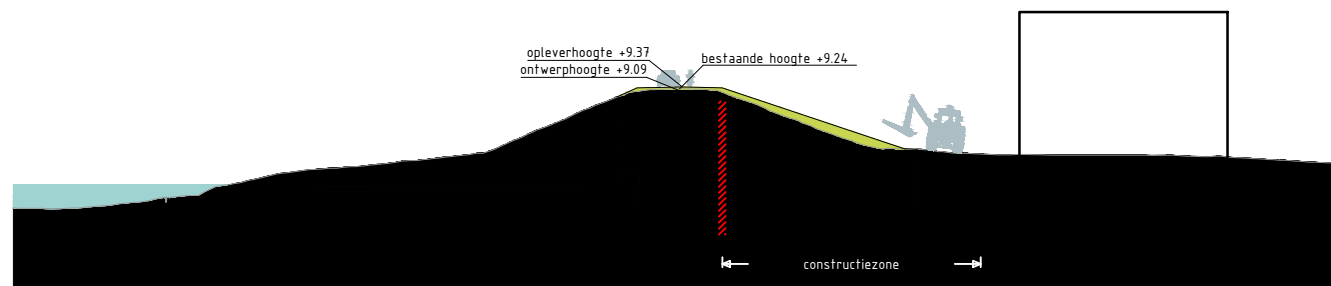

Dwarsprofiel Waalbanddijk_23
Schaal 1:500

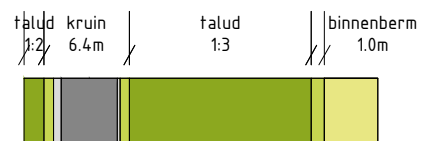

Legenda profiel


	profiel bestaande dijk		berm -maaiveldverbetering
	profiel af te graven dijk		berm
	profiel toe te voegen dijk		beheerstrook
	wegprofiel		steenbekleding
	indicatie positie langsconstructie		

Bronbestand: DWP-Opgewerkt-PU-Dijkvak 6a-7d_v005


Plotdatum: 23-9-2020

Papierformaat: A4



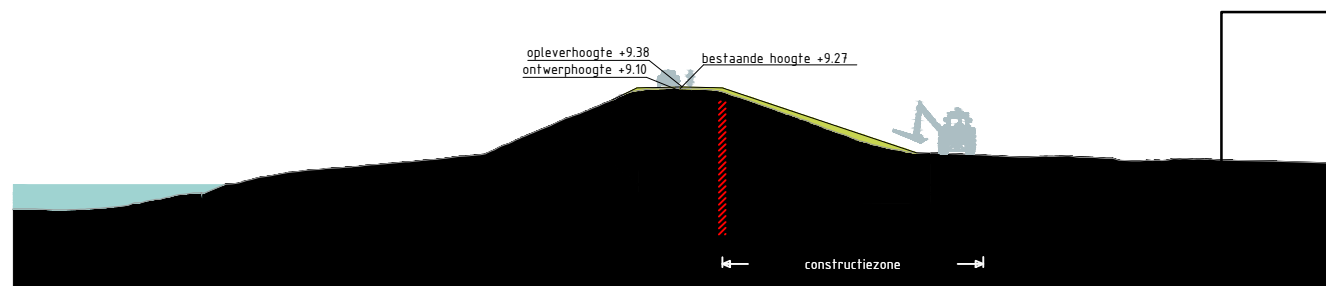

Dwarsprofiel Waalbanddijk_33
Schaal 1:500

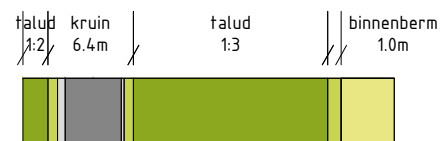

Legenda profiel


	profiel bestaande dijk		berm -maaiveldverbetering
	profiel af te graven dijk		berm
	profiel toe te voegen dijk		beheerstrook
	wegprofiel		steenbekleding
	indicatie positie langsconstructie		

Bronbestand: DWP-Opgewerkt-PU-Dijkvak 6a-7d_v005


Plotdatum: 23-9-2020

Papierformaat: A4



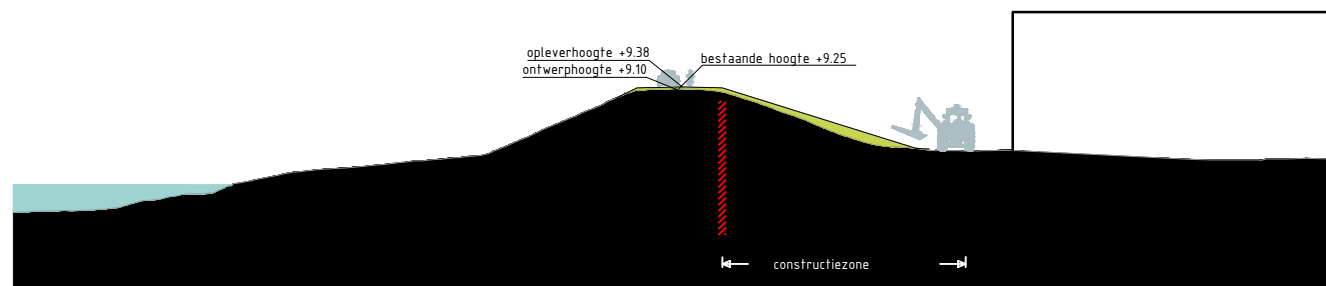

Dwarsprofiel Waalbandijk_35
Schaal 1:500

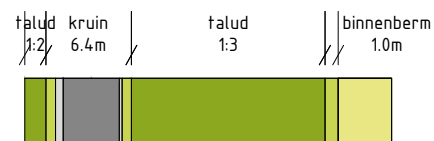

Legenda profiel


	profiel bestaande dijk		berm -maaiveldverbetering
	profiel af te graven dijk		berm
	profiel toe te voegen dijk		beheerstrook
	wegprofiel		steenbekleding
	indicatie positie langsconstructie		

Bronbestand: DWP-Opgewerkt-PU-Dijkvak 6a-7d_v005


Plotdatum: 23-9-2020

Papierformaat: A4



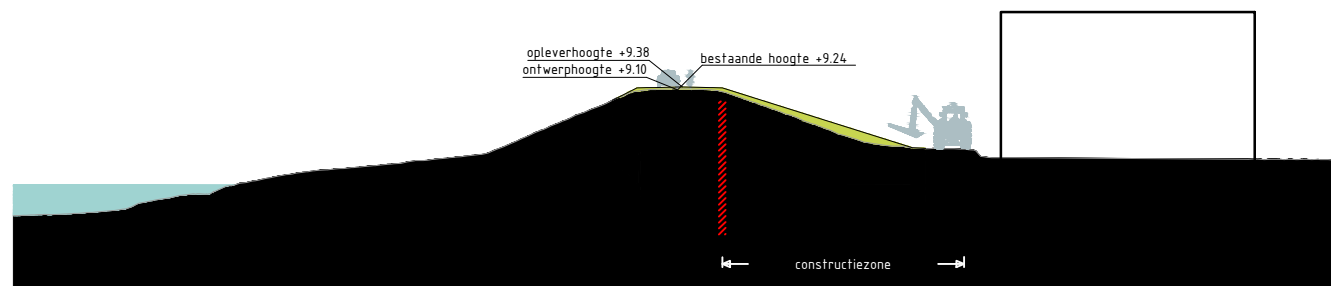

Dwarsprofiel Waalbanddijk_37
Schaal 1:500

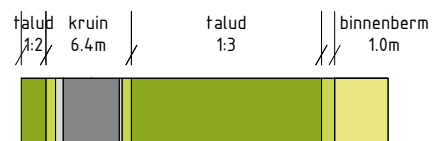

Legenda profiel


	profiel bestaande dijk		berm -maaiveldverbetering
	profiel af te graven dijk		berm
	profiel toe te voegen dijk		beheerstrook
	wegprofiel		steenbekleding
	indicatie positie langsconstructie		

Bronbestand: DWP-Opgewerkt-PU-Dijkvak 6a-7d_v005

Plotdatum: 23-9-2020

Papierformaat: A4



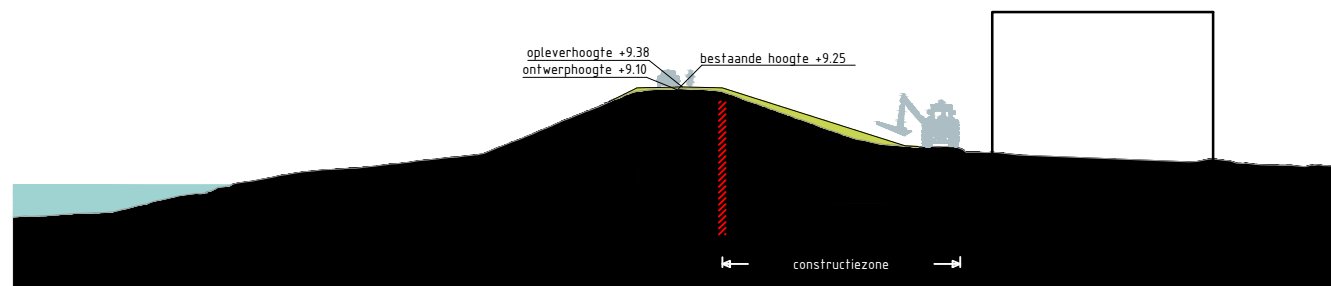

Dwarsprofiel Waalbandijk_41
Schaal 1:500



Legenda profiel


	profiel bestaande dijk		berm -maaiveldverbetering
	profiel af te graven dijk		berm
	profiel toe te voegen dijk		beheerstrook
	wegprofiel		steenbekleding
	indicatie positie langsconstructie		

Bronbestand: DWP-Opgewerkt-PU-Dijkvak 6a-7d_v005


Plotdatum: 23-9-2020

Papierformaat: A4



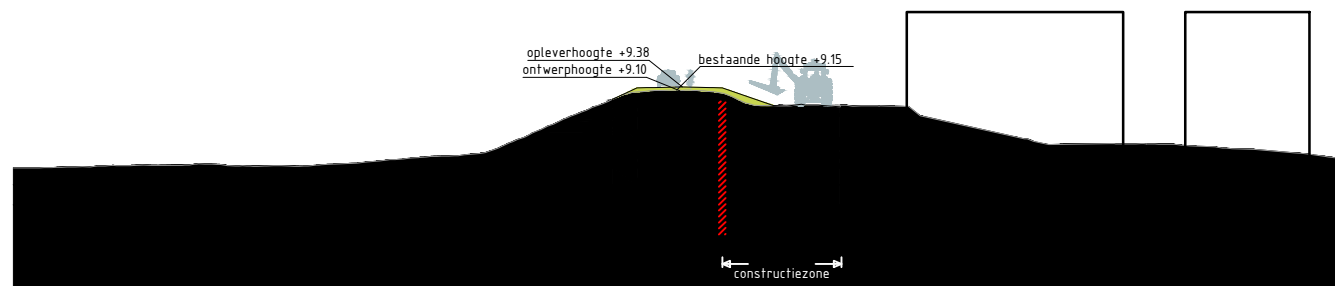

Dwarsprofiel Waalbandijk_57
Schaal 1:500

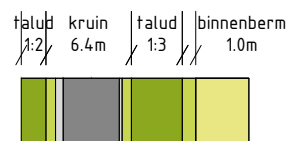

Legenda profiel


	profiel bestaande dijk		berm -maaiveldverbetering
	profiel af te graven dijk		berm
	profiel toe te voegen dijk		beheerstrook
	wegprofiel		steenbekleding
	indicatie positie langsconstructie		

Bronbestand: DWP-Opgewerkt-PU-Dijkvak 6a-7d_v005

Plotdatum: 23-9-2020

Papierformaat: A4



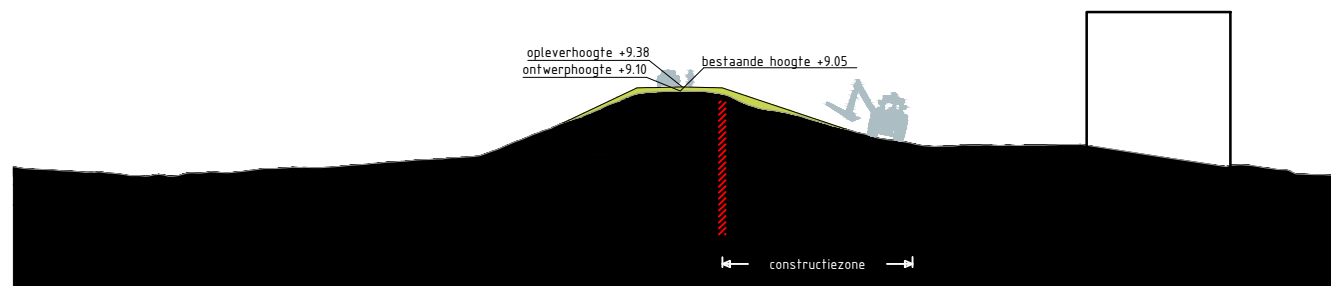










Dwarsprofiel Waalbandijk_61
Schaal 1:500



Legenda profiel


	profiel bestaande dijk		berm -maaiveldverbetering
	profiel af te graven dijk		berm
	profiel toe te voegen dijk		beheerstrook
	wegprofiel		steenbekleding
	indicatie positie langsconstructie		

Bronbestand: DWP-Opgewerkt-PU-Dijkvak 6a-7d_v005

Plotdatum: 23-9-2020

Papierformaat: A4



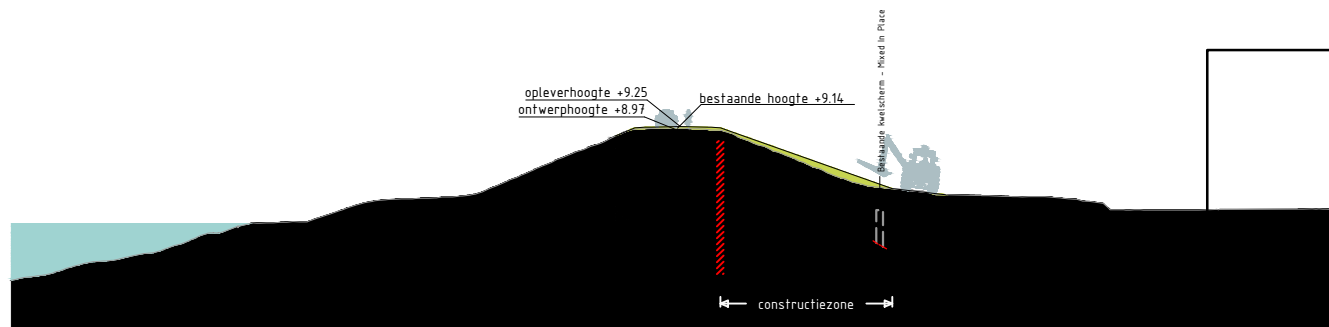










Dwarsprofiel Zeek_2
Schaal 1:500

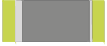

Legenda profiel


	profiel bestaande dijk		berm -maaiveldverbetering
	profiel af te graven dijk		berm
	profiel toe te voegen dijk		beheerstrook
	wegprofiel		steenbekleding
	indicatie positie langsconstructie		

Bronbestand: DWP-Opgewerkt-PU-Dijkvak 6a-7d_v005


Plotdatum: 23-9-2020

Papierformaat: A4



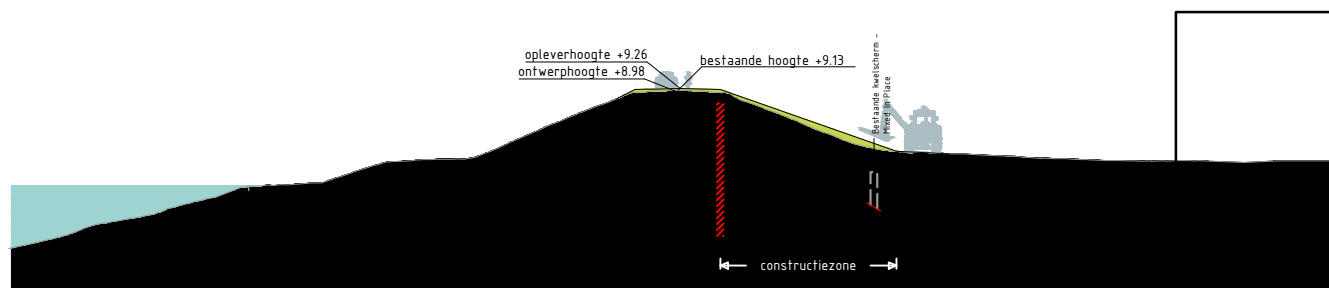

Dwarsprofiel Zeek_4
Schaal 1:500

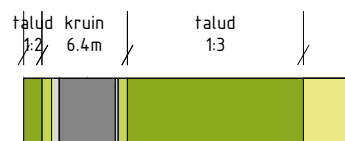

Legenda profiel


	profiel bestaande dijk		berm -maaiveldverbetering
	profiel af te graven dijk		berm
	profiel toe te voegen dijk		beheerstrook
	wegprofiel		steenbekleding
	indicatie positie langsconstructie		

Bronbestand: DWP-Opgewerkt-PU-Dijkvak 6a-7d_v005


Plotdatum: 23-9-2020

Papierformaat: A4



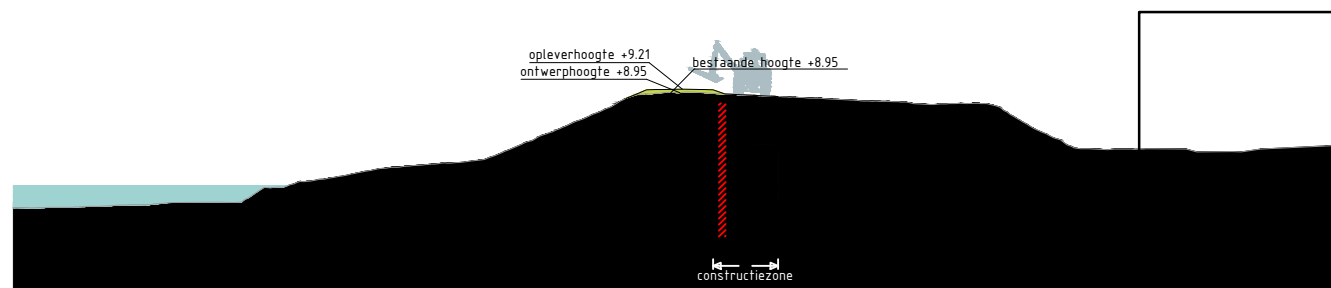

Dwarsprofiel Onderweg_11
Schaal 1:500

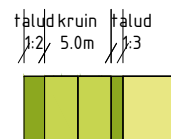


Legenda profiel

	profiel bestaande dijk		berm -maaiveldverbetering
	profiel af te graven dijk		berm
	profiel toe te voegen dijk		beheerstrook
	wegprofiel		steenbekleding
	indicatie positie langsconstructie		


Bronbestand: DWP-Opgewerkt-PU-Dijkvak 6a-7d_v005

Plotdatum: 23-9-2020



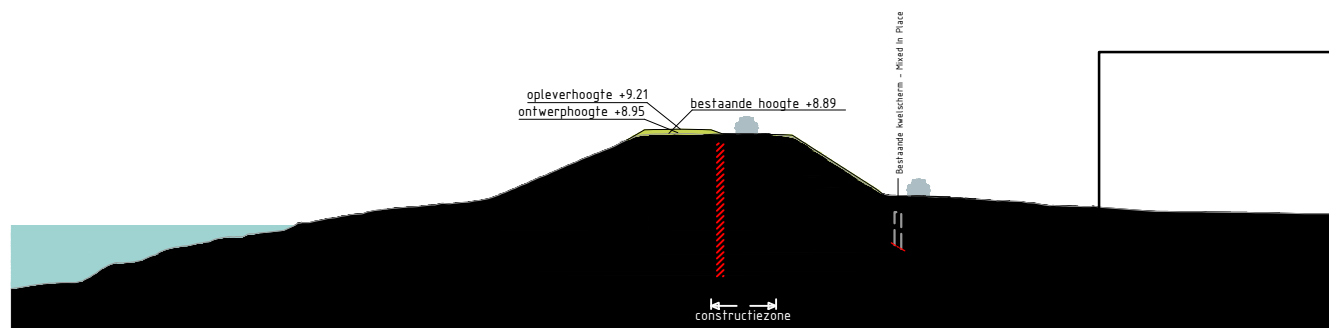



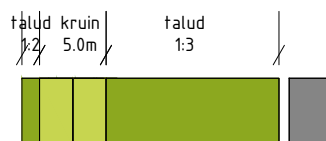


Papierformaat: A4



Dwarsprofiel Onderweg_17
Schaal 1:500




Legenda profiel

	profiel bestaande dijk		berm -maaiveldverbetering
	profiel af te graven dijk		berm
	profiel toe te voegen dijk		beheerstrook
	wegprofiel		steenbekleding
	indicatie positie langsconstructie		


Bronbestand: DWP-Opgewerkt-PU-Dijkvak 6a-7d_v005

Plotdatum: 23-9-2020

Papierformaat: A4

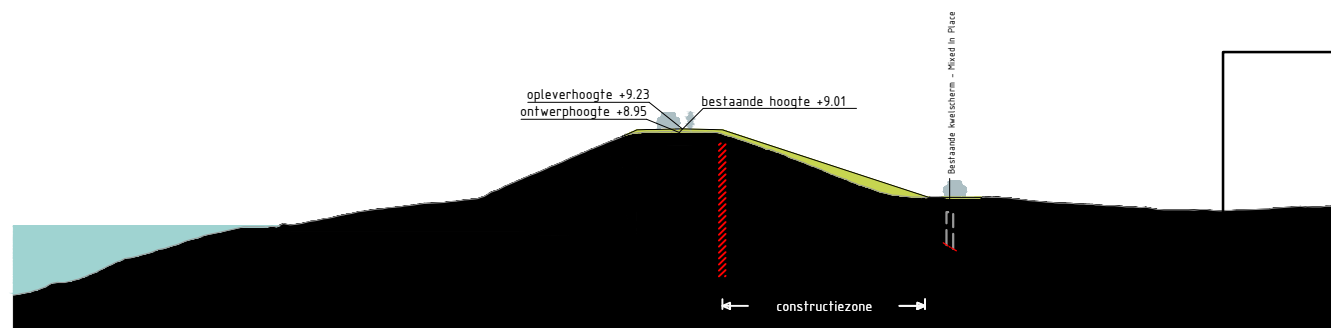

Dwarsprofiel Onderweg_19
Schaal 1:500

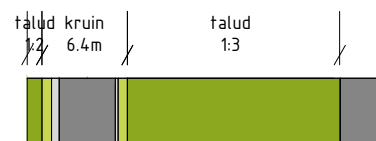

Legenda profiel

	profiel bestaande dijk		berm -maaiveldverbetering
	profiel af te graven dijk		berm
	profiel toe te voegen dijk		beheerstrook
	wegprofiel		steenbekleding
	indicatie positie langsconstructie		


Bronbestand: DWP-Opgewerkt-PU-Dijkvak 6a-7d_v005

Plotdatum: 23-9-2020







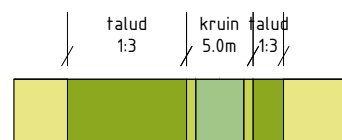


Papierformaat: A4



Dwarsprofiel Pieterswaard_1
Schaal 1:500



Legenda profiel


	profiel bestaande dijk		berm - maaiveldverbetering
	profiel af te graven dijk		berm
	profiel toe te voegen dijk		beheerstrook
	wegprofiel		steenbekleding
	indicatie positie langsconstructie		

Bronbestand: DWP-Opgewerkt-PU-Dijkvak 6a-7d_v005


Plotdatum: 23-9-2020

Papierformaat: A4



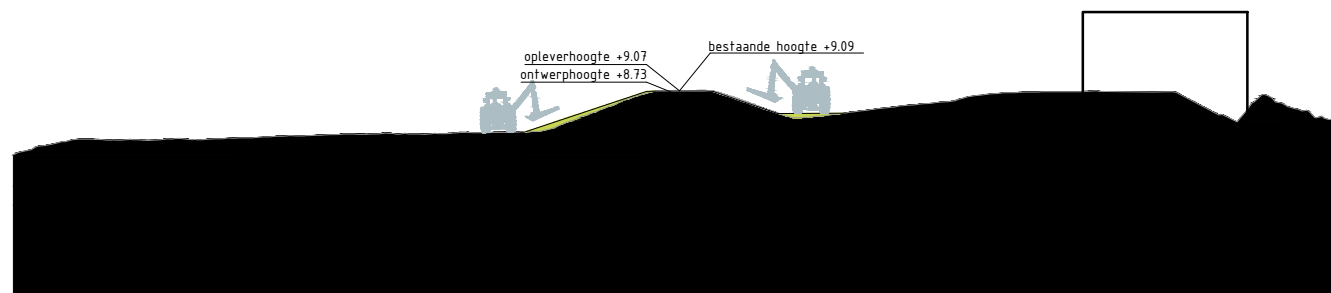

Dwarsprofiel Pieterswaard_2
Schaal 1:500

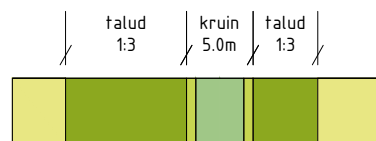

Legenda profiel


	profiel bestaande dijk		berm -maaiveldverbetering
	profiel af te graven dijk		berm
	profiel toe te voegen dijk		beheerstrook
	wegprofiel		steenbekleding
	indicatie positie langsconstructie		

Bronbestand: DWP-Opgewerkt-PU-Dijkvak 6a-7d_v005


Plotdatum: 23-9-2020

Papierformaat: A4



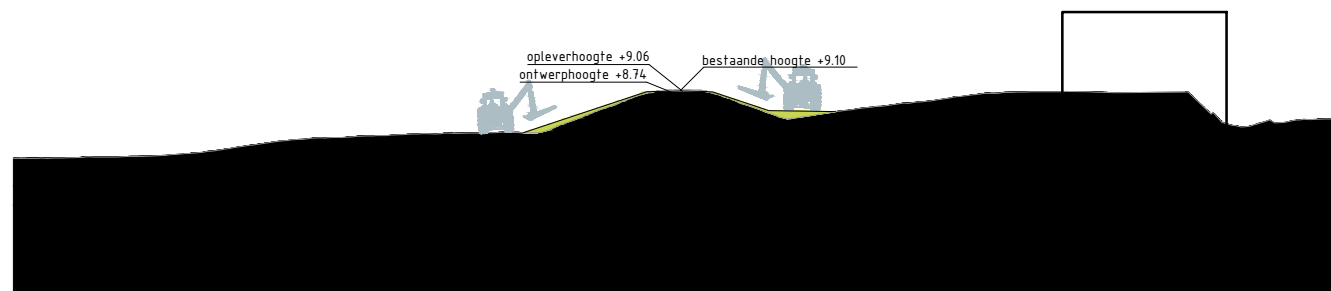



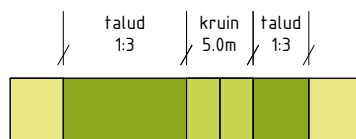






Dwarsprofiel Pieterswaard_3
Schaal 1:500



Legenda profiel


	profiel bestaande dijk		berm -maaiveldverbetering
	profiel af te graven dijk		berm
	profiel toe te voegen dijk		beheerstrook
	wegprofiel		steenbekleding
	indicatie positie langsconstructie		

Bronbestand: DWP-Opgewerkt-PU-Dijkvak 6a-7d_v005


Plotdatum: 23-9-2020

Papierformaat: A4



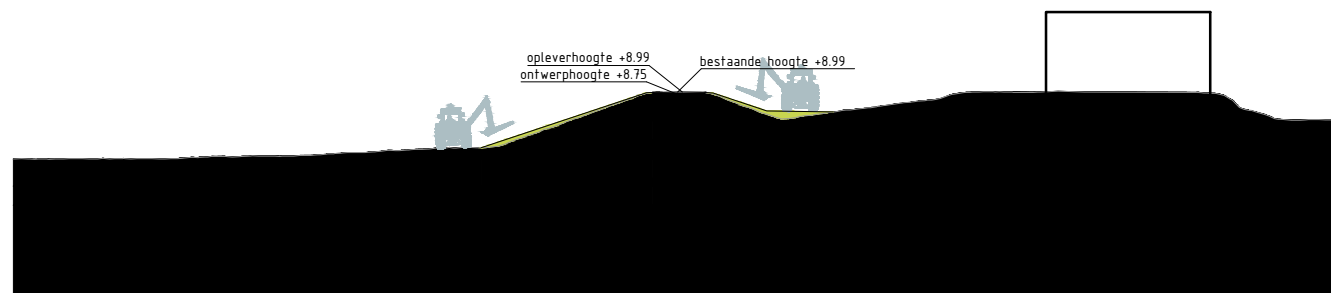

Dwarsprofiel Pieterswaard_4
Schaal 1:500

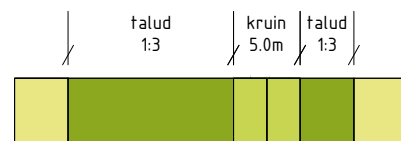

Legenda profiel


	profiel bestaande dijk		berm -maaiveldverbetering
	profiel af te graven dijk		berm
	profiel toe te voegen dijk		beheerstrook
	wegprofiel		steenbekleding
	indicatie positie langsconstructie		

Bronbestand: DWP-Opgewerkt-PU-Dijkvak 6a-7d_v005


Plotdatum: 23-9-2020

Papierformaat: A4



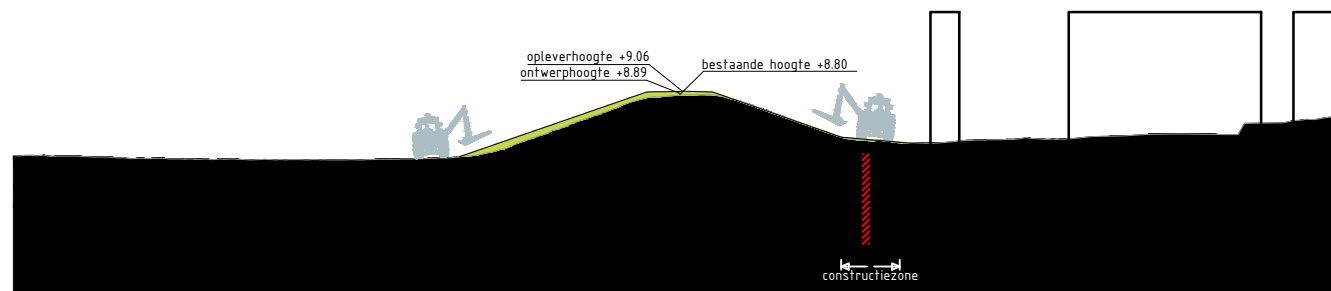



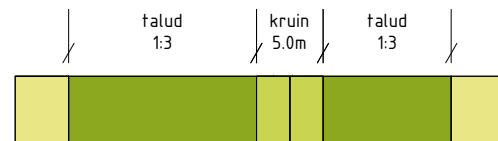






Dwarsprofiel Waal dijk_164
Schaal 1:500



Legenda profiel


	profiel bestaande dijk		berm - maaiveldverbetering
	profiel af te graven dijk		berm
	profiel toe te voegen dijk		beheerstrook
	wegprofiel		steenbekleding
	indicatie positie langsconstructie		

Bronbestand: DWP-Opgewerkt-PU-Dijkvak 6a-7d_v005


Plotdatum: 23-9-2020

Papierformaat: A4



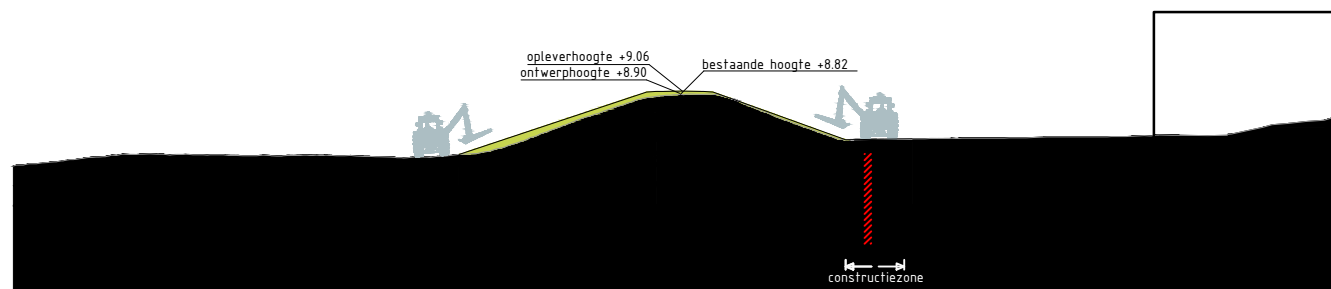

Dwarsprofiel Waaldijk_166_1_2
Schaal 1:500

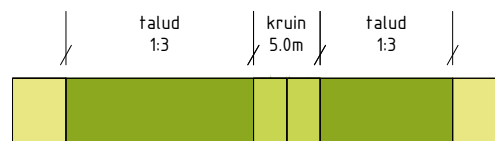


Legenda profiel

	profiel bestaande dijk		berm -maaiveldverbetering
	profiel af te graven dijk		berm
	profiel toe te voegen dijk		beheerstrook
	wegprofiel		steenbekleding
	indicatie positie langsconstructie		


Bronbestand: DWP-Opgewerkt-PU-Dijkvak 6a-7d_v005

Plotdatum: 23-9-2020

Papierformaat: A4

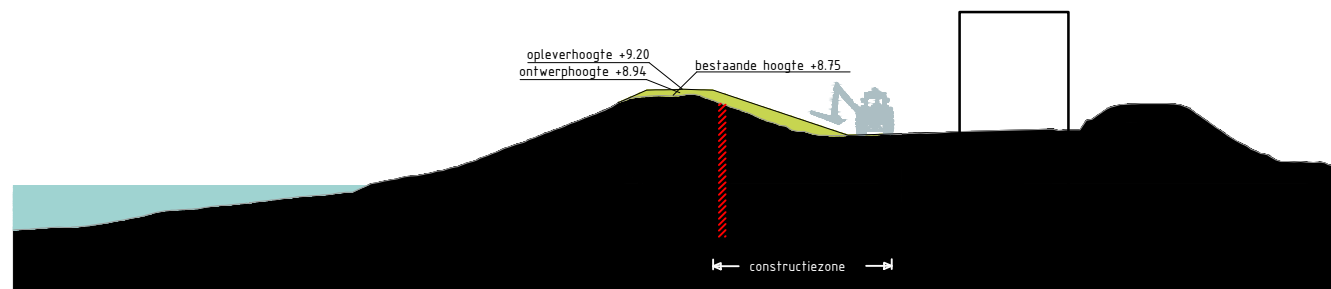

Dwarsprofiel Waaldijk_168
Schaal 1:500

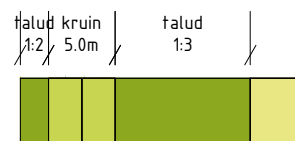

Legenda profiel


	profiel bestaande dijk		berm - maaiveldverbetering
	profiel af te graven dijk		berm
	profiel toe te voegen dijk		beheerstrook
	wegprofiel		steenbekleding
	indicatie positie langsconstructie		

Bronbestand: DWP-Opgewerkt-PU-Dijkvak 6a-7d_v005


Plotdatum: 23-9-2020

Papierformaat: A4



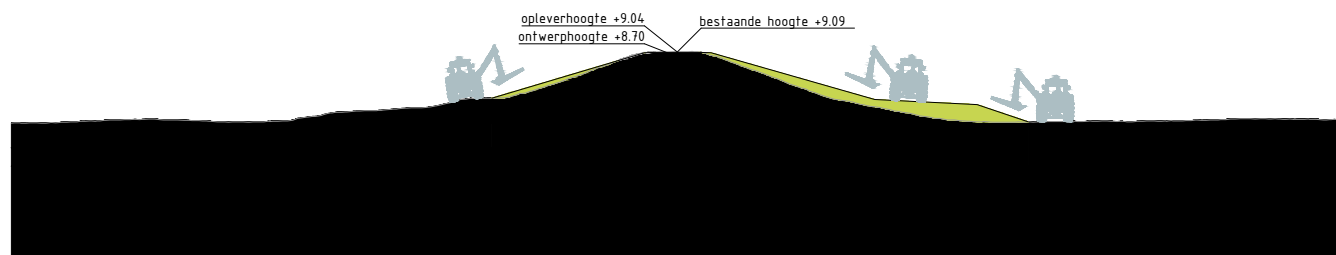


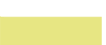


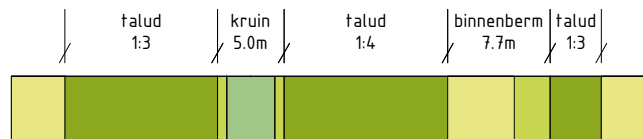




Dwarsprofiel TG307
Schaal 1:500



Legenda profiel


	profiel bestaande dijk		berm -maaiveldverbetering
	profiel af te graven dijk		berm
	profiel toe te voegen dijk		beheerstrook
	wegprofiel		steenbekleding
	indicatie positie langsconstructie		

Bronbestand: DWP-Opgewerkt-PU-Dijkvak 6a-7d_v005


Plotdatum: 23-9-2020

Papierformaat: A4



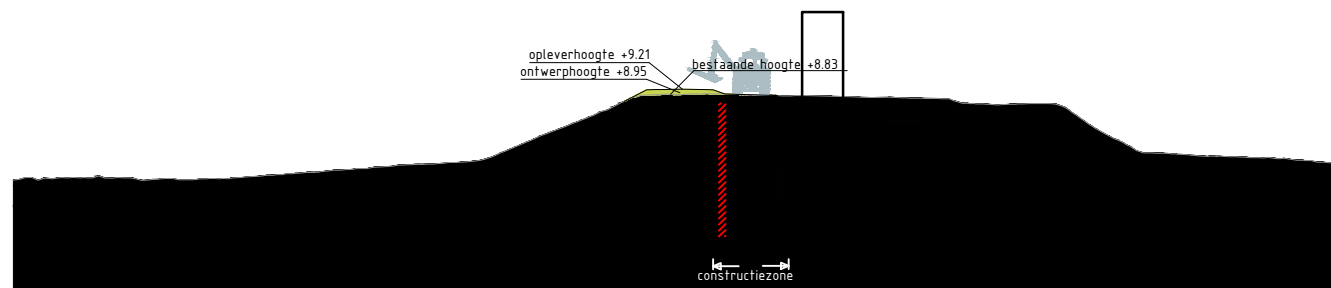

Dwarsprofiel Waaldijk_170
Schaal 1:500

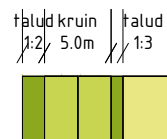

Legenda profiel


	profiel bestaande dijk		berm -maaiveldverbetering
	profiel af te graven dijk		berm
	profiel toe te voegen dijk		beheerstrook
	wegprofiel		steenbekleding
	indicatie positie langsconstructie		

Bronbestand: DWP-Opgewerkt-PU-Dijkvak 6a-7d_v005


Plotdatum: 23-9-2020

Papierformaat: A4



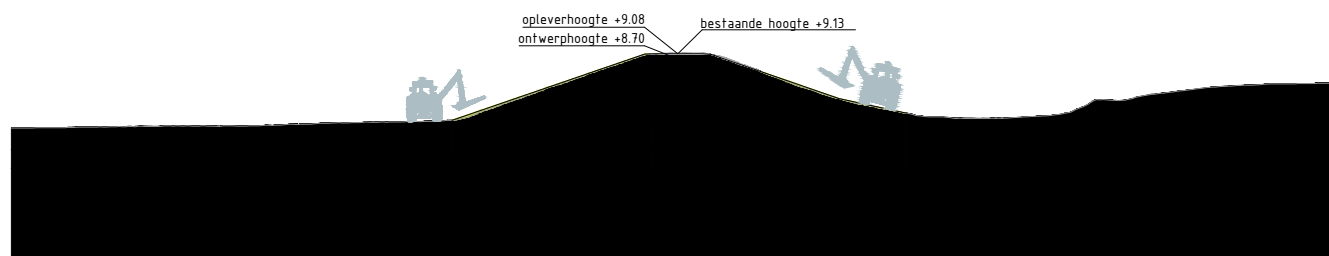

Dwarsprofiel TG306
Schaal 1:500

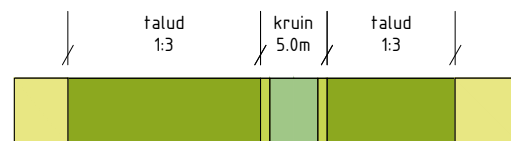


Legenda profiel

	profiel bestaande dijk		berm -maaiveldverbetering
	profiel af te graven dijk		berm
	profiel toe te voegen dijk		beheerstrook
	wegprofiel		steenbekleding
	indicatie positie langsconstructie		


Bronbestand: DWP-Opgewerkt-PU-Dijkvak 6a-7d_v005

Plotdatum: 23-9-2020



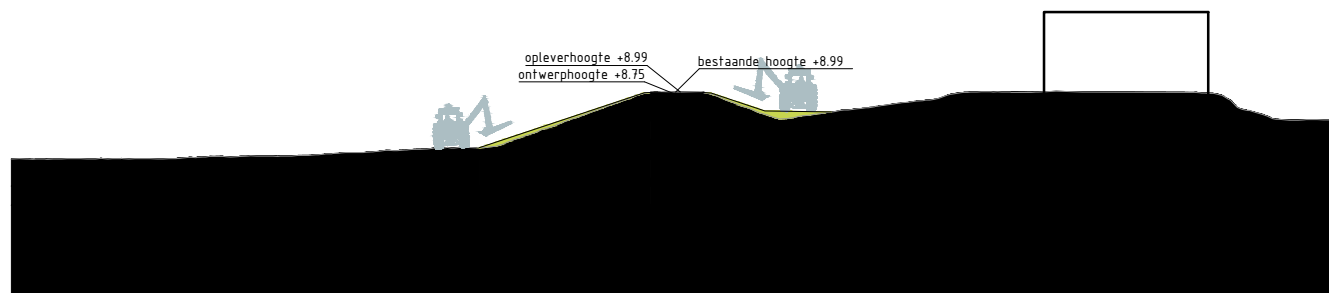



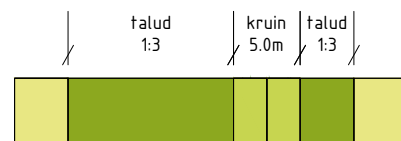


Papierformaat: A4



Dwarsprofiel TG305
Schaal 1:500



Legenda profiel


	profiel bestaande dijk		berm - maaiveldverbetering
	profiel af te graven dijk		berm
	profiel toe te voegen dijk		beheerstrook
	wegprofiel		steenbekleding
	indicatie positie langsconstructie		

Bronbestand: DWP-Opgewerkt-PU-Dijkvak 6a-7d_v005


Plotdatum: 23-9-2020

Papierformaat: A4



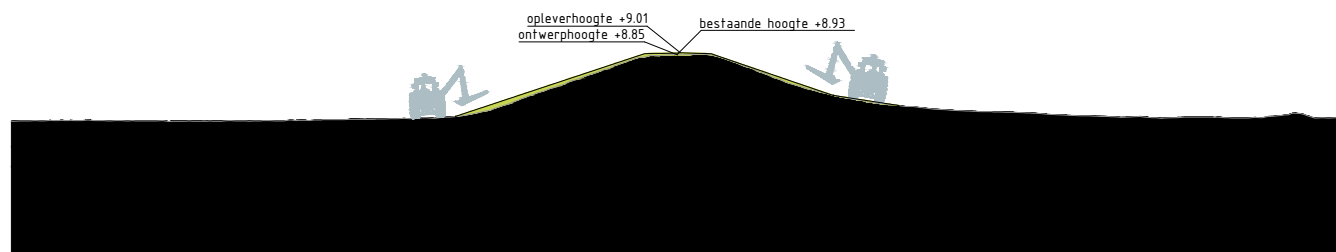

Dwarsprofiel TG304
Schaal 1:500

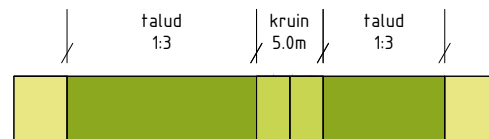

Legenda profiel


	profiel bestaande dijk		berm -maaiveldverbetering
	profiel af te graven dijk		berm
	profiel toe te voegen dijk		beheerstrook
	wegprofiel		steenbekleding
	indicatie positie langsconstructie		

Bronbestand: DWP-Opgewerkt-PU-Dijkvak 6a-7d_v005


Plotdatum: 23-9-2020

Papierformaat: A4



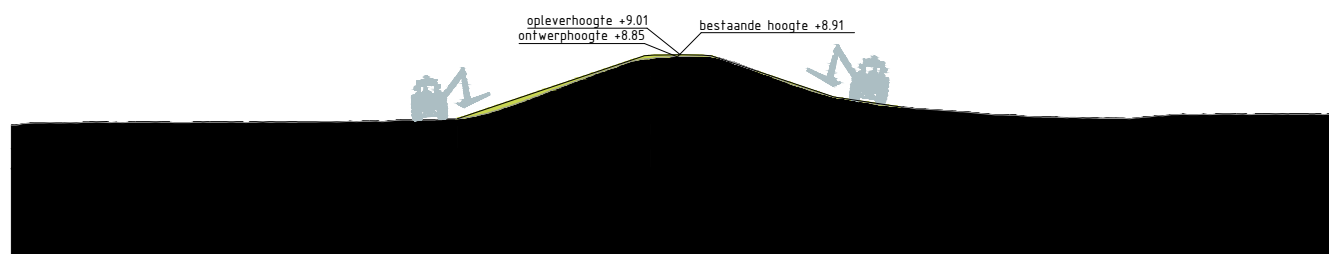

Dwarsprofiel TG303
Schaal 1:500

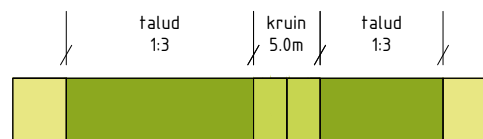

Legenda profiel


	profiel bestaande dijk		berm -maaiveldverbetering
	profiel af te graven dijk		berm
	profiel toe te voegen dijk		beheerstrook
	wegprofiel		steenbekleding
	indicatie positie langsconstructie		

Bronbestand: DWP-Opgewerkt-PU-Dijkvak 6a-7d_v005


Plotdatum: 23-9-2020

Papierformaat: A4



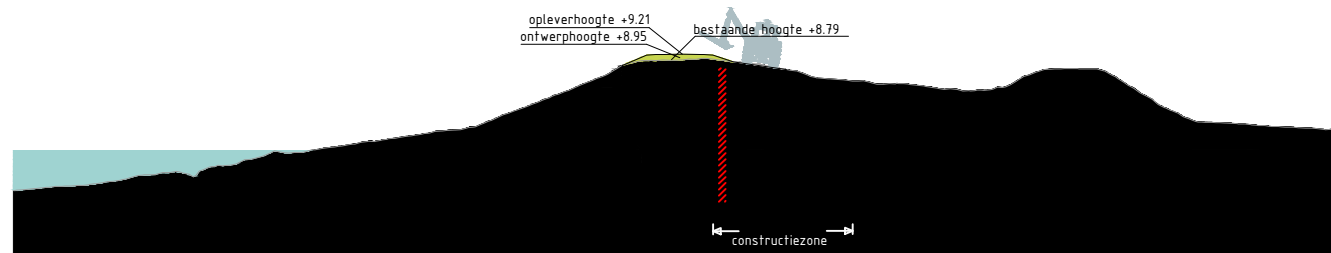

Dwarsprofiel TG301
Schaal 1:500

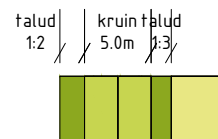

Legenda profiel


	profiel bestaande dijk		berm -maaiveldverbetering
	profiel af te graven dijk		berm
	profiel toe te voegen dijk		beheerstrook
	wegprofiel		steenbekleding
	indicatie positie langsconstructie		

Bronbestand: DWP-Opgewerkt-PU-Dijkvak 6a-7d_v005


Plotdatum: 23-9-2020

Papierformaat: A4



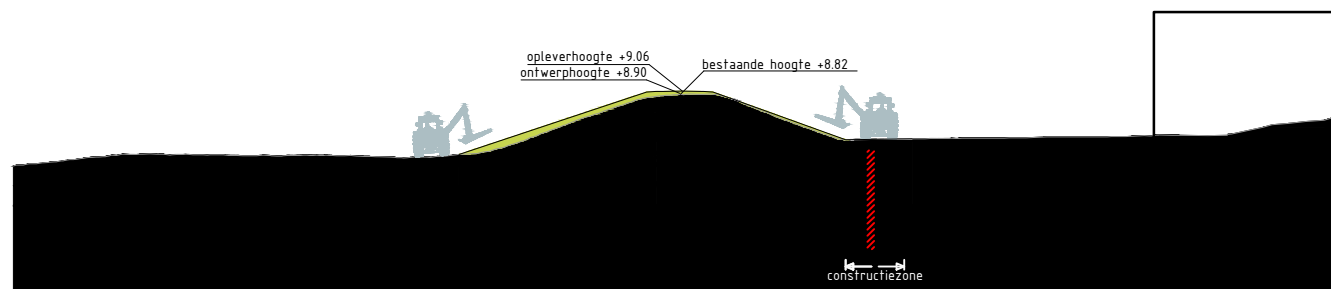

Dwarsprofiel TG302
Schaal 1:500

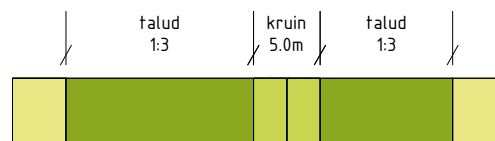


Legenda profiel

	profiel bestaande dijk		berm - maaiveldverbetering
	profiel af te graven dijk		berm
	profiel toe te voegen dijk		beheerstrook
	wegprofiel		steenbekleding
	indicatie positie langsconstructie		


Bronbestand: DWP-Opgewerkt-PU-Dijkvak 6a-7d_v005

Plotdatum: 23-9-2020



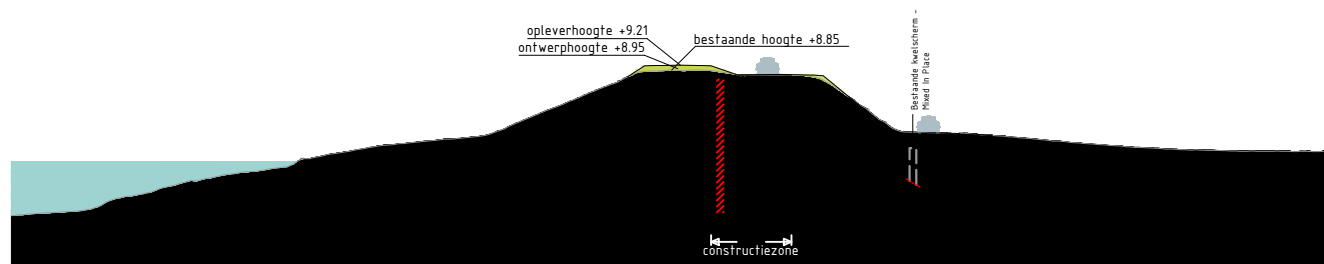



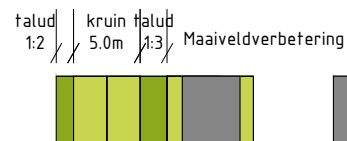


Papierformaat: A4



Dwarsprofiel TG300
Schaal 1:500



Legenda profiel


	profiel bestaande dijk		berm -maaiveldverbetering
	profiel af te graven dijk		berm
	profiel toe te voegen dijk		beheerstrook
	wegprofiel		steenbekleding
	indicatie positie langsconstructie		

Bronbestand: DWP-Opgewerkt-PU-Dijkvak 6a-7d_v005

Plotdatum: 23-9-2020

Papierformaat: A4



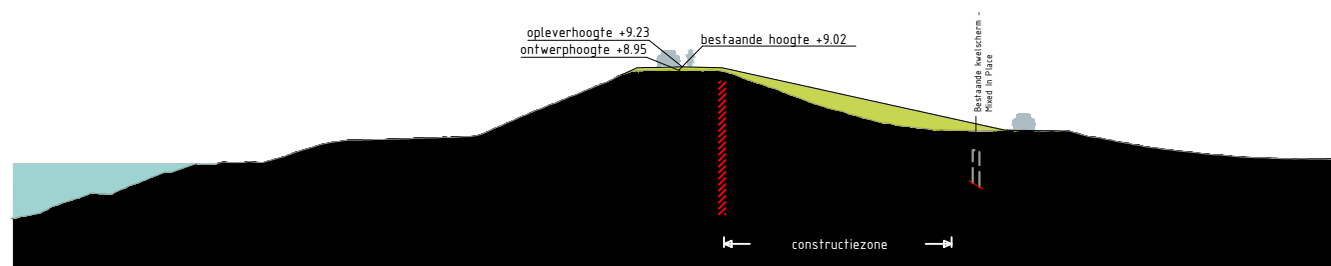

Dwarsprofiel TG299
Schaal 1:500




Legenda profiel

	profiel bestaande dijk		berm -maaiveldverbetering
	profiel af te graven dijk		berm
	profiel toe te voegen dijk		beheerstrook
	wegprofiel		steenbekleding
	indicatie positie langsconstructie		


Bronbestand: DWP-Opgewerkt-PU-Dijkvak 6a-7d_v005

Plotdatum: 23-9-2020

Papierformaat: A4

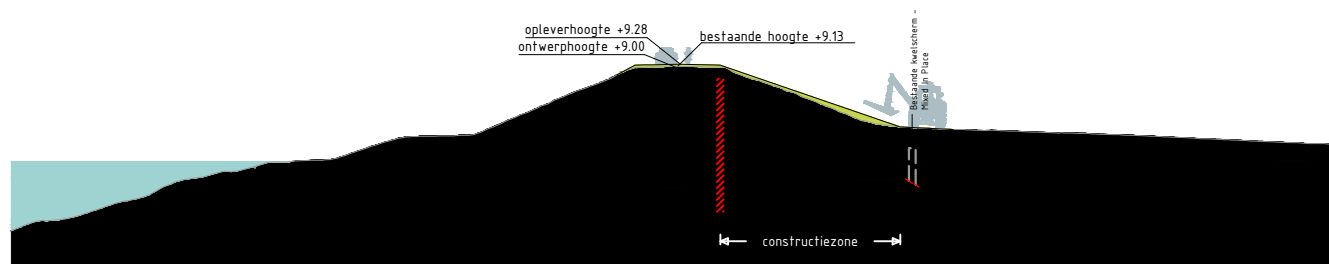

Dwarsprofiel TG298
Schaal 1:500

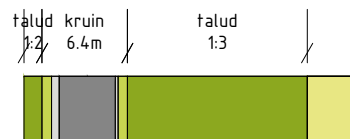


Legenda profiel

	profiel bestaande dijk		berm -maaiveldverbetering
	profiel af te graven dijk		berm
	profiel toe te voegen dijk		beheerstrook
	wegprofiel		steenbekleding
	indicatie positie langsconstructie		


Bronbestand: DWP-Opgewerkt-PU-Dijkvak 6a-7d_v005

Plotdatum: 23-9-2020



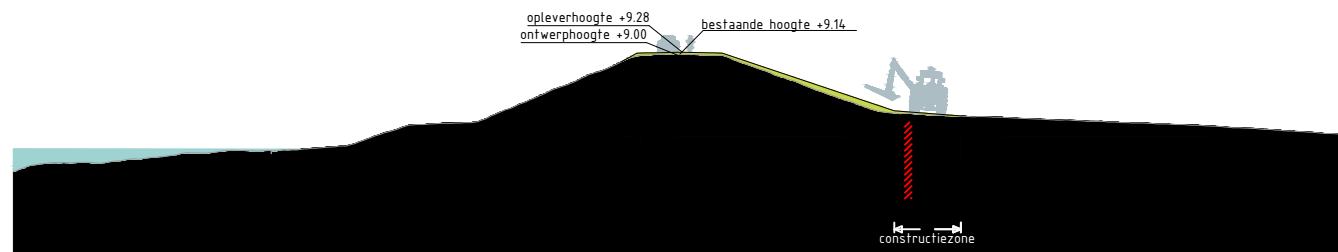



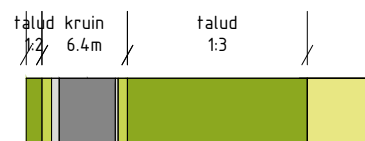


Papierformaat: A4



Dwarsprofiel TG297
Schaal 1:500



Legenda profiel


	profiel bestaande dijk		berm -maaiveldverbetering
	profiel af te graven dijk		berm
	profiel toe te voegen dijk		beheerstrook
	wegprofiel		steenbekleding
	indicatie positie langsconstructie		

Bronbestand: DWP-Opgewerkt-PU-Dijkvak 6a-7d_v005


Plotdatum: 23-9-2020

Papierformaat: A4



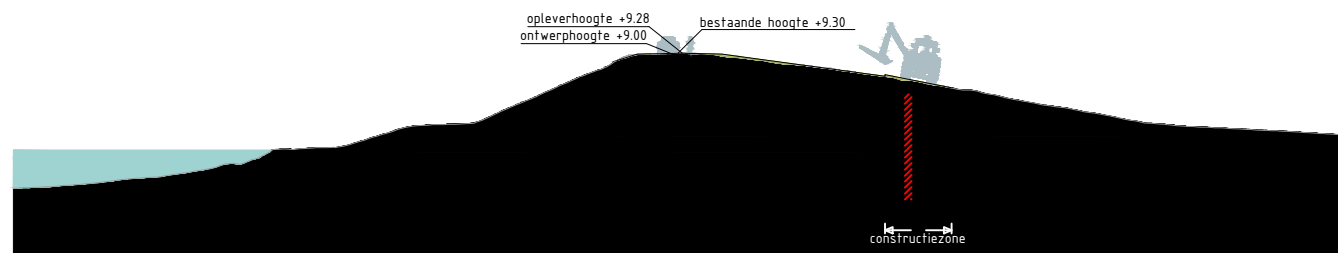



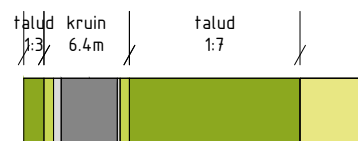






Dwarsprofiel TG296
Schaal 1:500



Legenda profiel


	profiel bestaande dijk		berm -maaiveldverbetering
	profiel af te graven dijk		berm
	profiel toe te voegen dijk		beheerstrook
	wegprofiel		steenbekleding
	indicatie positie langsconstructie		

Bronbestand: DWP-Opgewerkt-PU-Dijkvak 6a-7d_v005


Plotdatum: 23-9-2020

Papierformaat: A4



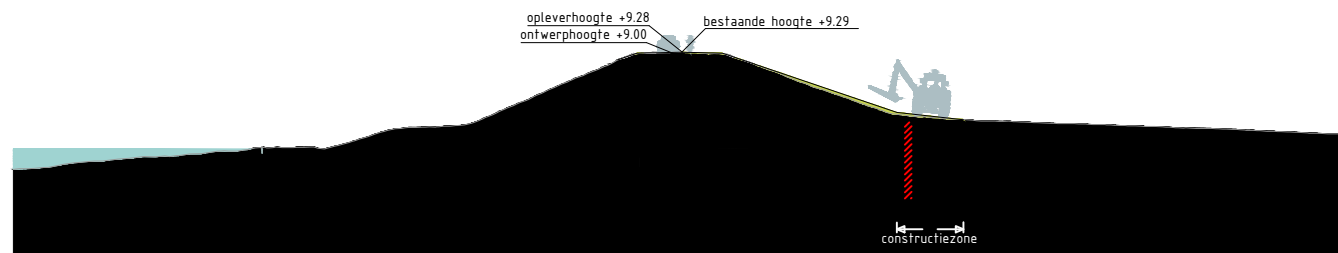


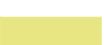


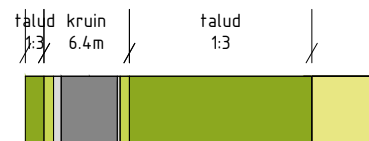




Dwarsprofiel TG295
Schaal 1:500



Legenda profiel


	profiel bestaande dijk		berm -maaiveldverbetering
	profiel af te graven dijk		berm
	profiel toe te voegen dijk		beheerstrook
	wegprofiel		steenbekleding
	indicatie positie langsconstructie		

Bronbestand: DWP-Opgewerkt-PU-Dijkvak 6a-7d_v005


Plotdatum: 23-9-2020

Papierformaat: A4



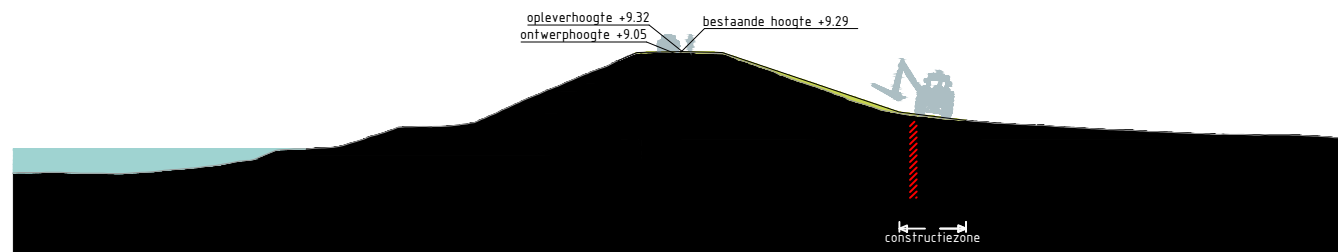


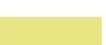


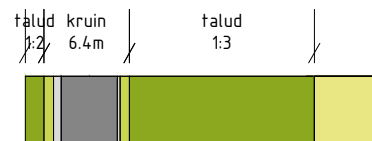




Dwarsprofiel TG294
Schaal 1:500



Legenda profiel


	profiel bestaande dijk		berm -maaiveldverbetering
	profiel af te graven dijk		berm
	profiel toe te voegen dijk		beheerstrook
	wegprofiel		steenbekleding
	indicatie positie langsconstructie		

Bronbestand: DWP-Opgewerkt-PU-Dijkvak 6a-7d_v005


Plotdatum: 23-9-2020

Papierformaat: A4



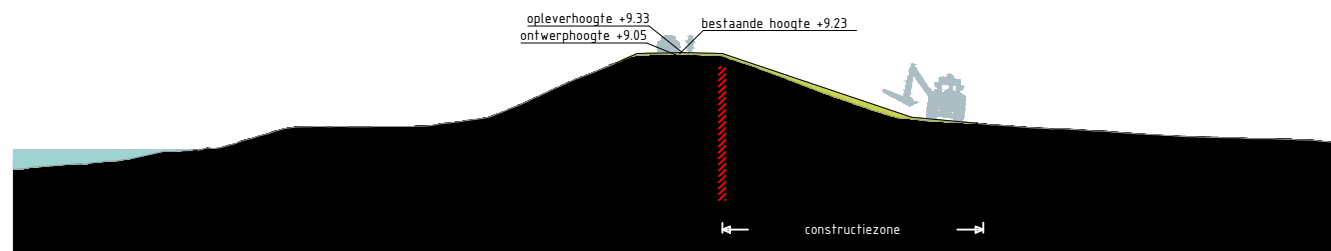

Dwarsprofiel TG293
Schaal 1:500

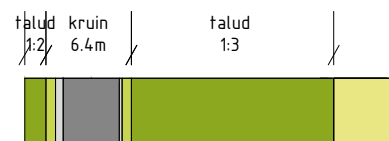

Legenda profiel


	profiel bestaande dijk		berm -maaiveldverbetering
	profiel af te graven dijk		berm
	profiel toe te voegen dijk		beheerstrook
	wegprofiel		steenbekleding
	indicatie positie langsconstructie		

Bronbestand: DWP-Opgewerkt-PU-Dijkvak 6a-7d_v005

Plotdatum: 23-9-2020

Papierformaat: A4



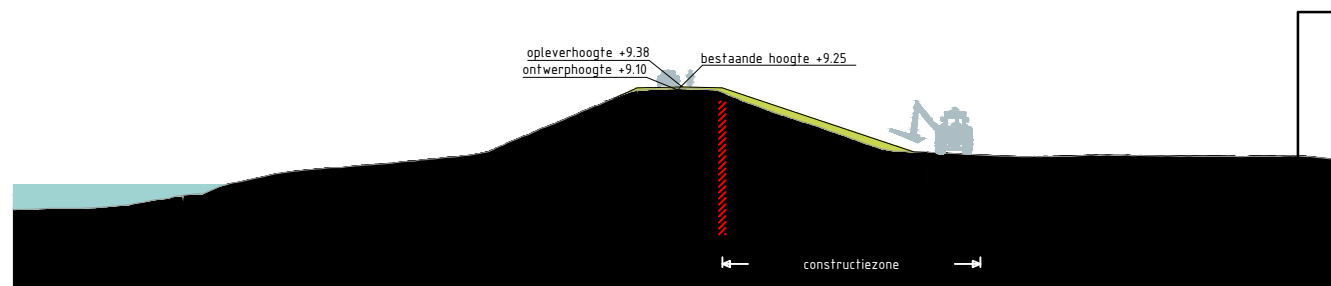

Dwarsprofiel TG292
Schaal 1:500



Legenda profiel


	profiel bestaande dijk		berm -maaiveldverbetering
	profiel af te graven dijk		berm
	profiel toe te voegen dijk		beheerstrook
	wegprofiel		steenbekleding
	indicatie positie langsconstructie		

Bronbestand: DWP-Opgewerkt-PU-Dijkvak 6a-7d_v005


Plotdatum: 23-9-2020

Papierformaat: A4



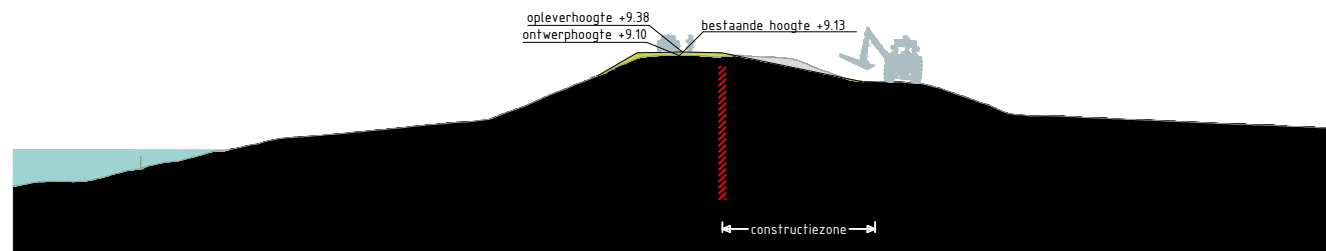

Dwarsprofiel TG291
Schaal 1:500

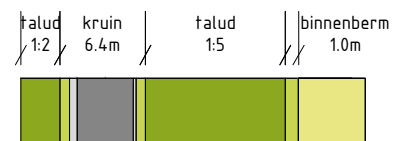

Legenda profiel


	profiel bestaande dijk		berm -maaiveldverbetering
	profiel af te graven dijk		berm
	profiel toe te voegen dijk		beheerstrook
	wegprofiel		steenbekleding
	indicatie positie langsconstructie		

Bronbestand: DWP-Opgewerkt-PU-Dijkvak 6a-7d_v005


Plotdatum: 23-9-2020

Papierformaat: A4



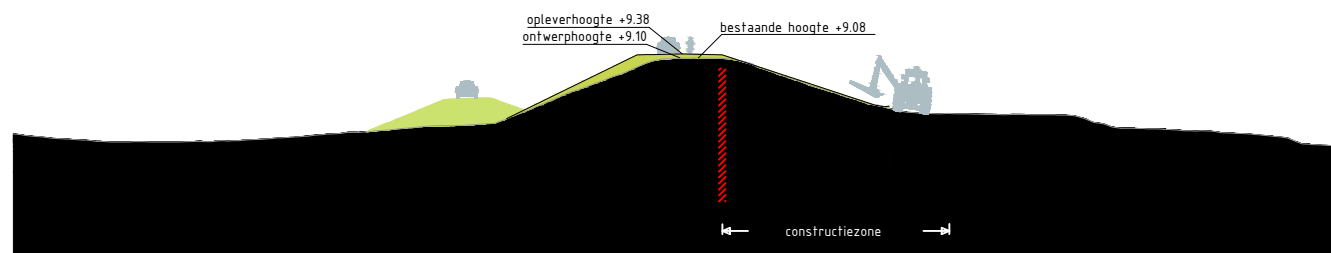

Dwarsprofiel TG290
Schaal 1:500

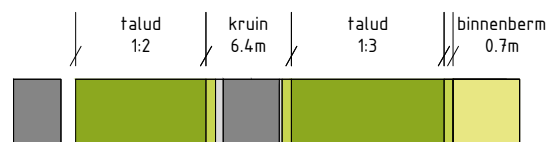

Legenda profiel


	profiel bestaande dijk		berm -maaiveldverbetering
	profiel af te graven dijk		berm
	profiel toe te voegen dijk		beheerstrook
	wegprofiel		steenbekleding
	indicatie positie langsconstructie		

Bronbestand: DWP-Opgewerkt-PU-Dijkvak 6a-7d_v005


Plotdatum: 23-9-2020

Papierformaat: A4



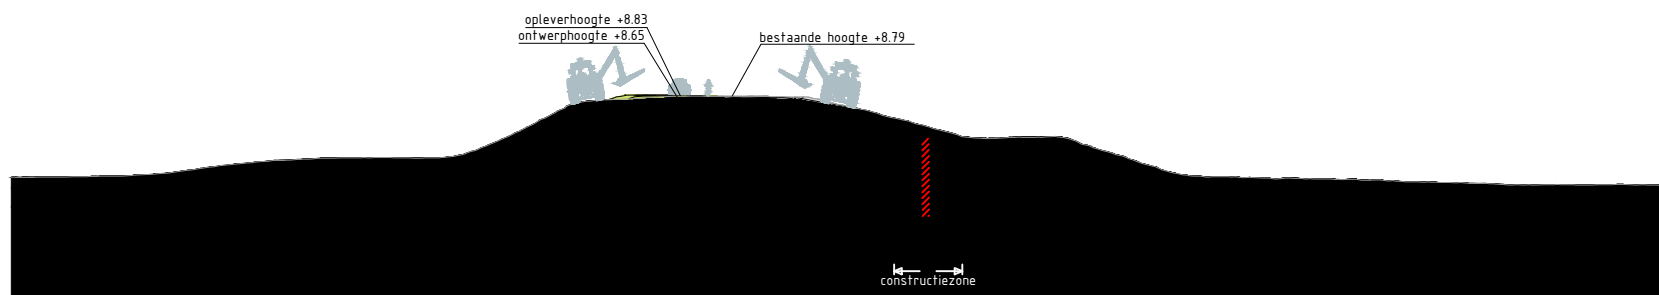



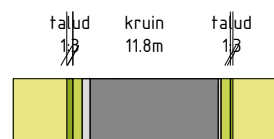






Dwarsprofiel TG308
Schaal 1:500



Legenda profiel


	profiel bestaande dijk		berm -maaiveldverbetering
	profiel af te graven dijk		berm
	profiel toe te voegen dijk		beheerstrook
	wegprofiel		steenbekleding
	indicatie positie langsconstructie		

Bronbestand: DWP-Opgewerkt-PU-Dijkvak 7e-7k_v005


Plotdatum: 23-9-2020

Papierformaat: A4



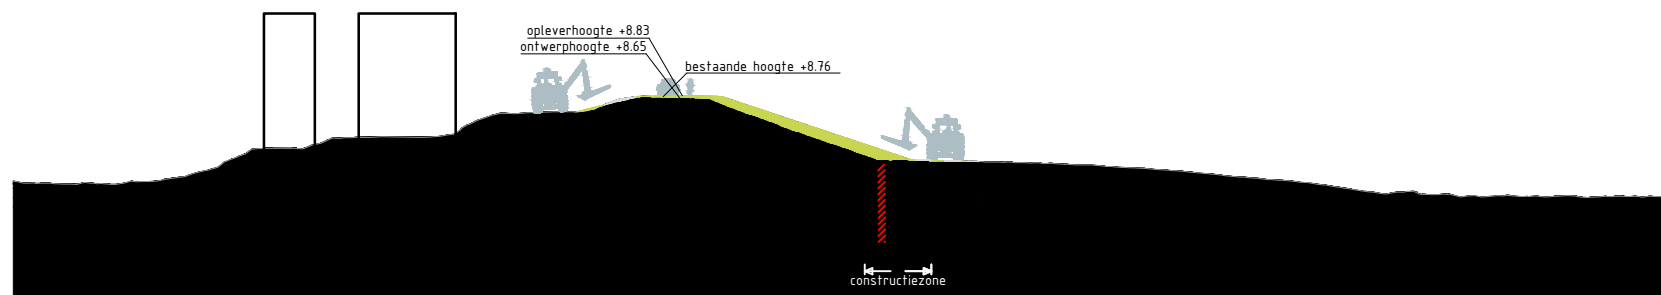



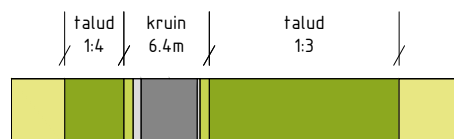






Dwarsprofiel TG309
Schaal 1:500



Legenda profiel


	profiel bestaande dijk		berm -maaiveldverbetering
	profiel af te graven dijk		berm
	profiel toe te voegen dijk		beheerstrook
	wegprofiel		steenbekleding
	indicatie positie langsconstructie		

Bronbestand: DWP-Opgewerkt-PU-Dijkvak 7e-7k_v005


Plotdatum: 23-9-2020

Papierformaat: A4



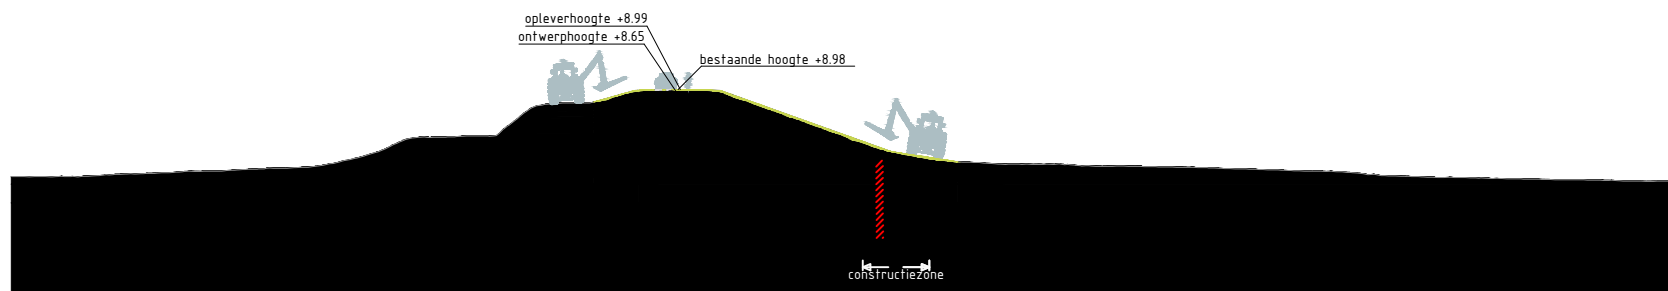


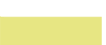


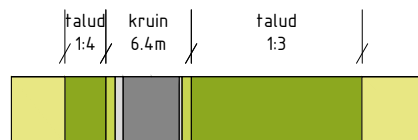




Dwarsprofiel TG310
Schaal 1:500



Legenda profiel


	profiel bestaande dijk		beerm -maaveldverbetering
	profiel af te graven dijk		beerm
	profiel toe te voegen dijk		beheerstrook
	wegprofiel		steenbekleding
	indicatie positie langsconstructie		

Bronbestand: DWP-Opgewerkt-PU-Dijkvak 7e-7k_v005


Plotdatum: 23-9-2020

Papierformaat: A4



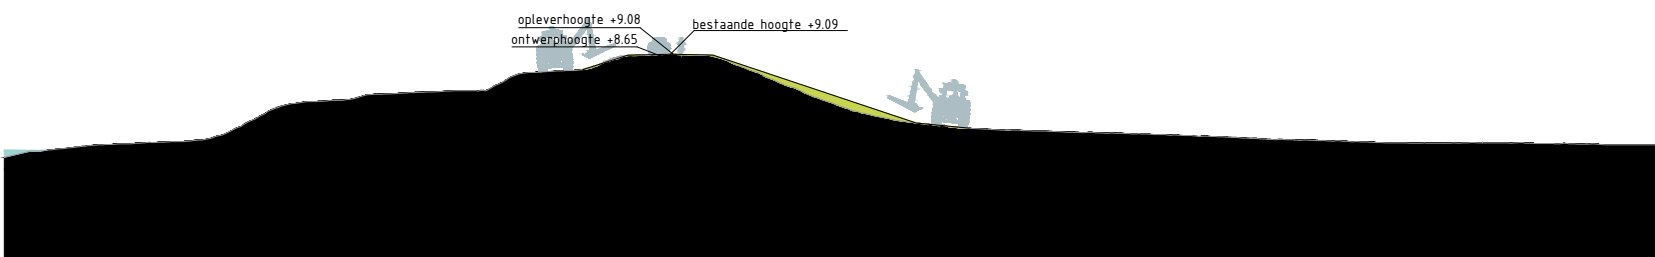



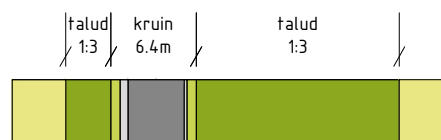






Dwarsprofiel TG311
Schaal 1:500



Legenda profiel


	profiel bestaande dijk		berm -maaiveldverbetering
	profiel af te graven dijk		berm
	profiel toe te voegen dijk		beheerstrook
	wegprofiel		steenbekleding
	indicatie positie langsconstructie		

Bronbestand: DWP-Opgewerkt-PU-Dijkvak 7e-7k_v005


Plotdatum: 23-9-2020

Papierformaat: A4



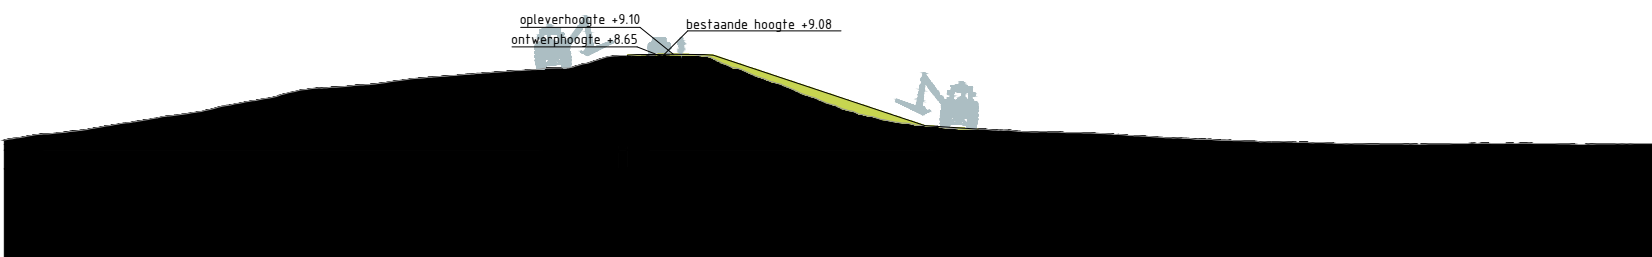



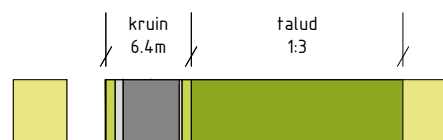






Dwarsprofiel TG312
Schaal 1:500



Legenda profiel

	profiel bestaande dijk		berm -maaiveldverbetering
	profiel af te graven dijk		berm
	profiel toe te voegen dijk		beheerstrook
	wegprofiel		steenbekleding
	indicatie positie langsconstructie		

Bronbestand: DWP-Opgewerkt-PU-Dijkvak 7e-7k_v005


Plotdatum: 23-9-2020

Papierformaat: A4







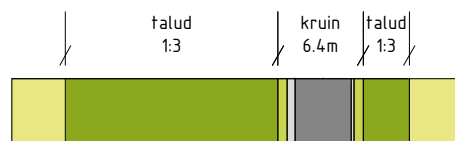






Dwarsprofiel TG313
Schaal 1:500



Legenda profiel


	profiel bestaande dijk		berm -maaiveldverbetering
	profiel af te graven dijk		berm
	profiel toe te voegen dijk		beheerstrook
	wegprofiel		steenbekleding
	indicatie positie langsconstructie		

Bronbestand: DWP-Opgewerkt-PU-Dijkvak 7e-7k_v005


Plotdatum: 23-9-2020

Papierformaat: A4



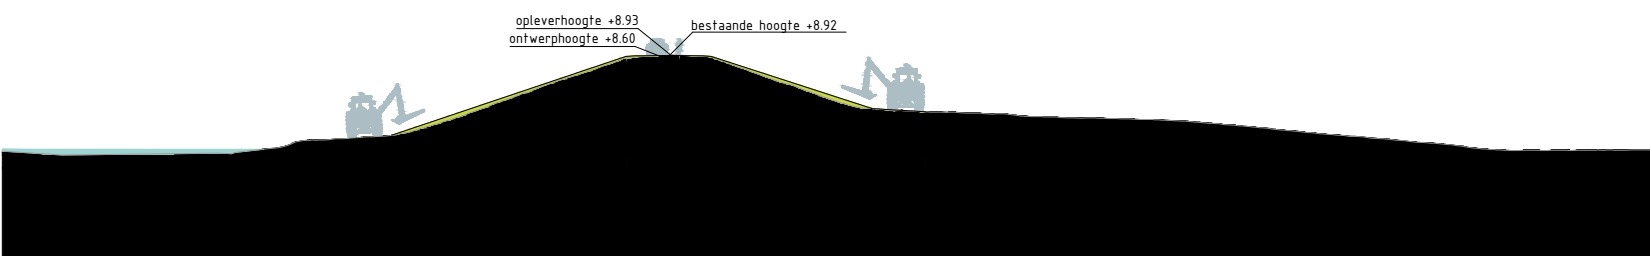



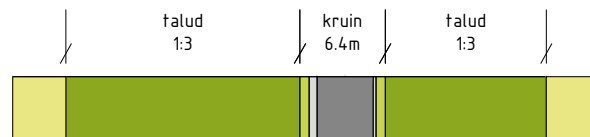






Dwarsprofiel TG314
Schaal 1:500



Legenda profiel


	profiel bestaande dijk		berm -maaiveldverbetering
	profiel af te graven dijk		berm
	profiel toe te voegen dijk		beheerstrook
	wegprofiel		steenbekleding
	indicatie positie langsconstructie		

Bronbestand: DWP-Opgewerkt-PU-Dijkvak 7e-7k_v005


Plotdatum: 23-9-2020

Papierformaat: A4



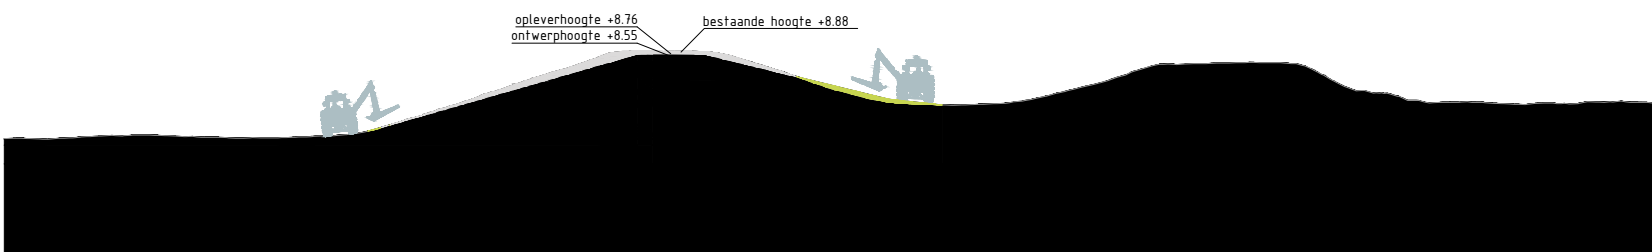



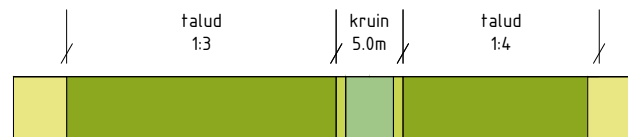






Dwarsprofiel TG315
Schaal 1:500



Legenda profiel


	profiel bestaande dijk		berm -maaiveldverbetering
	profiel af te graven dijk		berm
	profiel toe te voegen dijk		beheerstrook
	wegprofiel		steenbekleding
	indicatie positie langsconstructie		

Bronbestand: DWP-Opgewerkt-PU-Dijkvak 7e-7k_v005


Plotdatum: 23-9-2020

Papierformaat: A4



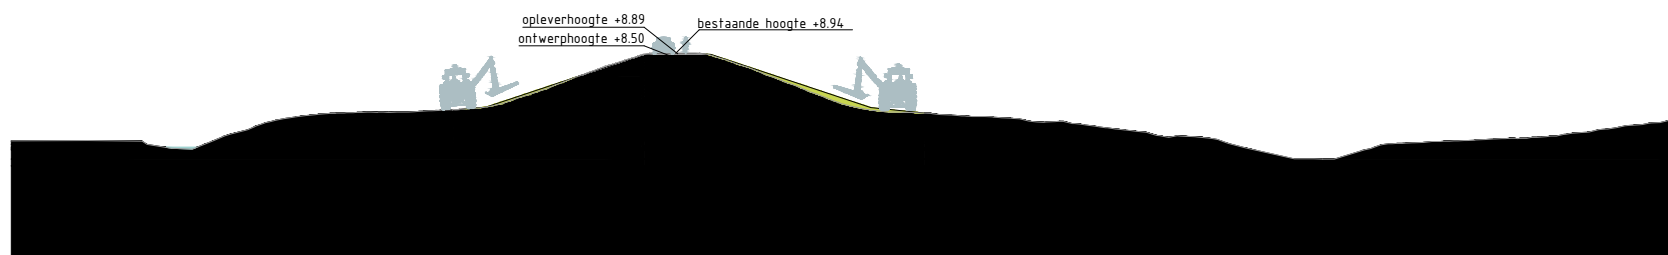



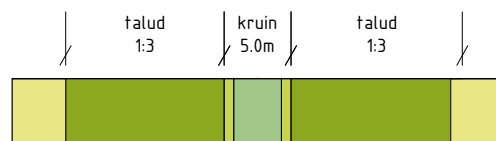






Dwarsprofiel TG316
Schaal 1:500



Legenda profiel


	profiel bestaande dijk		berm -maaiveldverbetering
	profiel af te graven dijk		berm
	profiel toe te voegen dijk		beheerstrook
	wegprofiel		steenbekleding
	indicatie positie langsconstructie		

Bronbestand: DWP-Opgewerkt-PU-Dijkvak 7e-7k_v005


Plotdatum: 23-9-2020

Papierformaat: A4



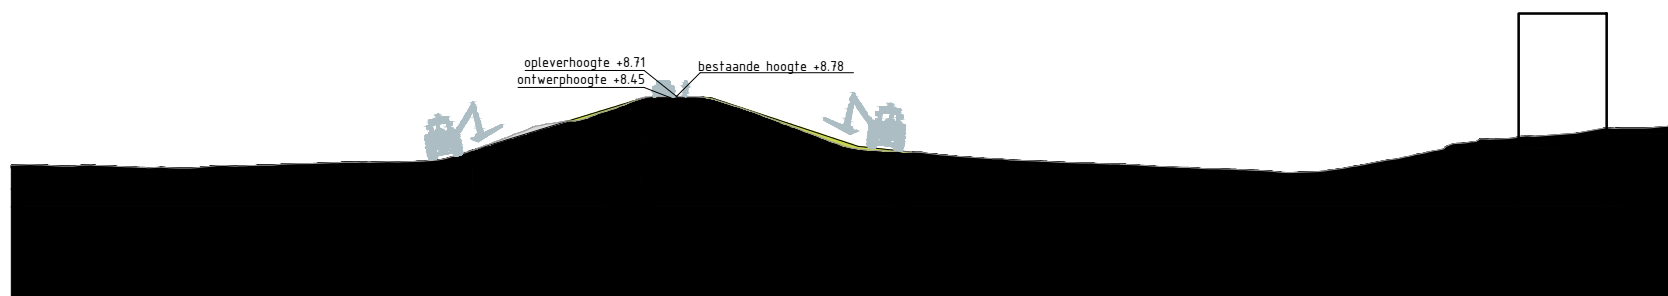



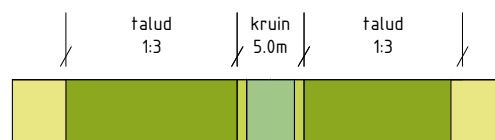






Dwarsprofiel TG317
Schaal 1:500



Legenda profiel


	profiel bestaande dijk		berm -maaiveldverbetering
	profiel af te graven dijk		berm
	profiel toe te voegen dijk		beheerstrook
	wegprofiel		steenbekleding
	indicatie positie langsconstructie		

Bronbestand: DWP-Opgewerkt-PU-Dijkvak 7e-7k_v005


Plotdatum: 23-9-2020

Papierformaat: A4



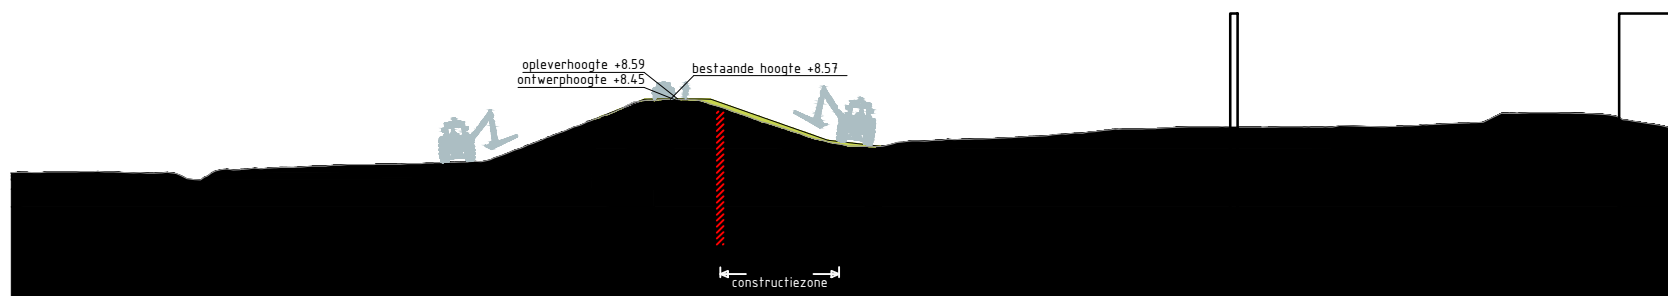



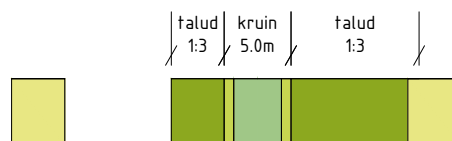






Dwarsprofiel TG318
Schaal 1:500



Legenda profiel


	profiel bestaande dijk		beerm - maaiveldverbetering
	profiel af te graven dijk		beerm
	profiel toe te voegen dijk		beheerstrook
	wegprofiel		steenbekleding
	indicatie positie langsconstructie		

Bronbestand: DWP-Opgewerkt-PU-Dijkvak 7e-7k_v005

Plotdatum: 23-9-2020

Papierformaat: A4



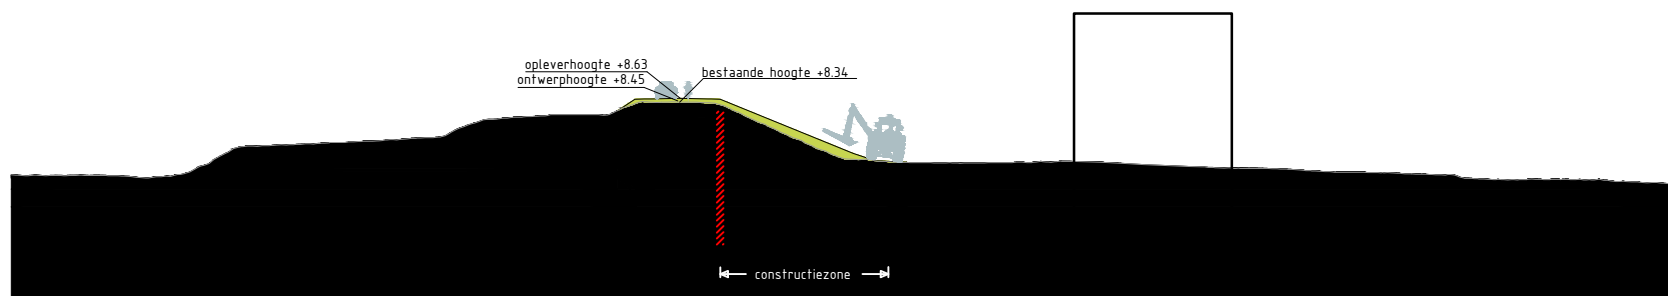










Dwarsprofiel TG319
Schaal 1:500




Legenda profiel

	profiel bestaande dijk		berm -maaiveldverbetering
	profiel af te graven dijk		berm
	profiel toe te voegen dijk		beheerstrook
	wegprofiel		steenbekleding
	indicatie positie langsconstructie		


Bronbestand: DWP-Opgewerkt-PU-Dijkvak 7e-7k_v005

Plotdatum: 23-9-2020

Papierformaat: A4

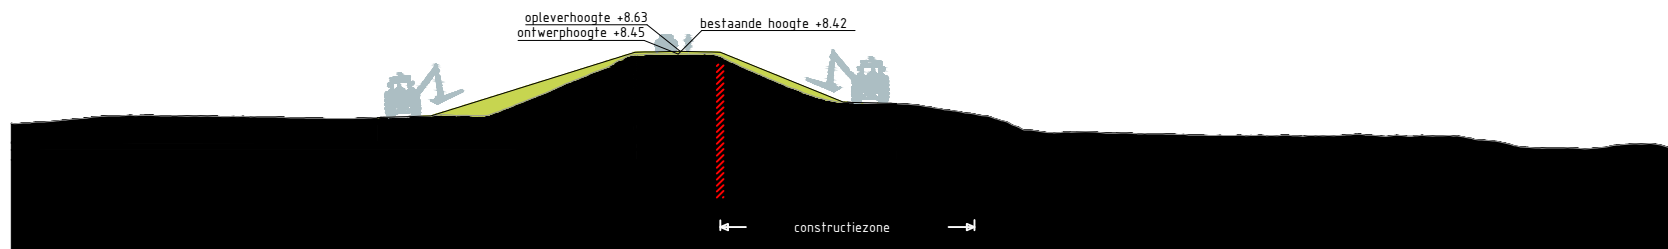

Dwarsprofiel TG320
Schaal 1:500

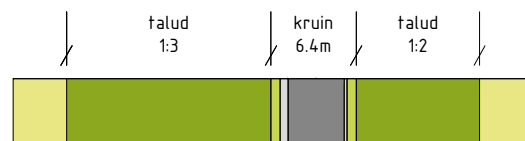


Legenda profiel

	profiel bestaande dijk		berm -maaiveldverbetering
	profiel af te graven dijk		berm
	profiel toe te voegen dijk		beheerstrook
	wegprofiel		steenbekleding
	indicatie positie langsconstructie		

Bronbestand: DWP-Opgewerkt-PU-Dijkvak 7e-7k_v005

Plotdatum: 23-9-2020



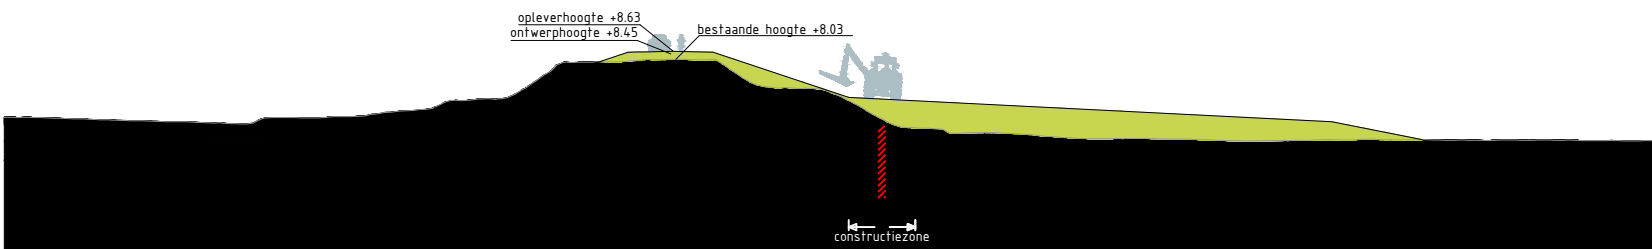


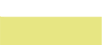



Papierformaat: A4



Dwarsprofiel TG321
Schaal 1:500



Legenda profiel


	profiel bestaande dijk		berm -maaiveldverbetering
	profiel af te graven dijk		berm
	profiel toe te voegen dijk		beheerstrook
	wegprofiel		steenbekleding
	indicatie positie langsconstructie		

Bronbestand: DWP-Opgewerkt-PU-Dijkvak 7e-7k_v005

Plotdatum: 23-9-2020

Papierformaat: A4



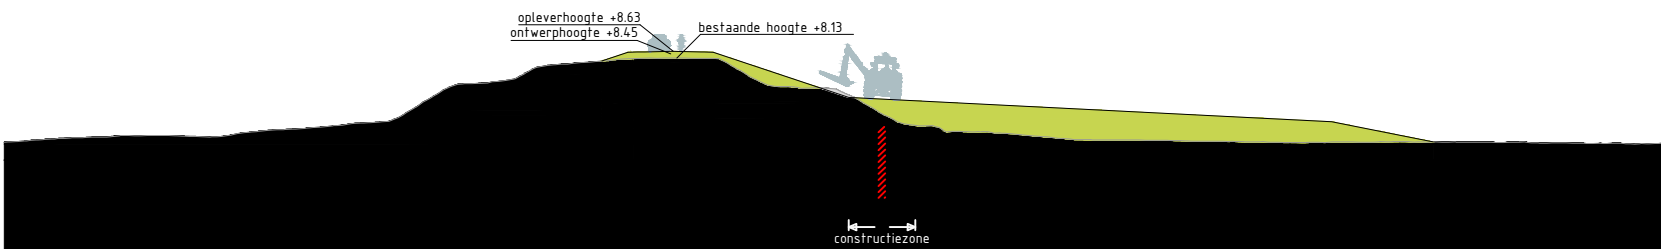


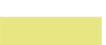







Dwarsprofiel TG322
Schaal 1:500



Legenda profiel


	profiel bestaande dijk		berm -maaiveldverbetering
	profiel af te graven dijk		berm
	profiel toe te voegen dijk		beheerstrook
	wegprofiel		steenbekleding
	indicatie positie langsconstructie		

Bronbestand: DWP-Opgewerkt-PU-Dijkvak 7e-7k_v005


Plotdatum: 23-9-2020

Papierformaat: A4



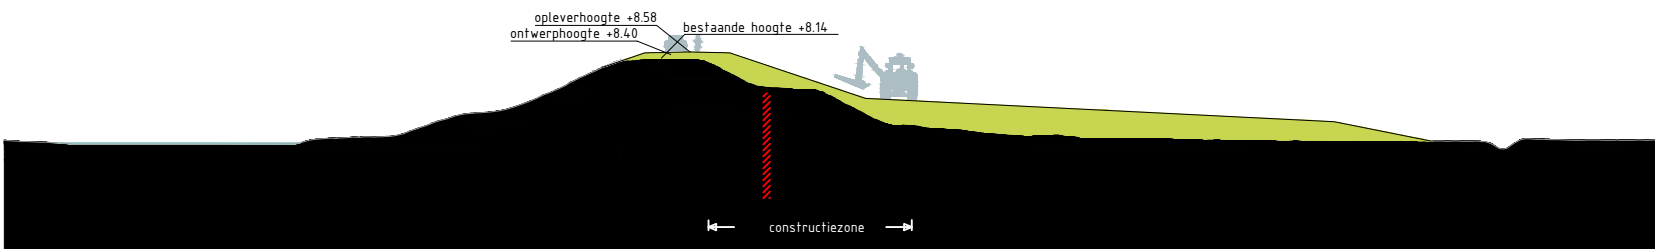



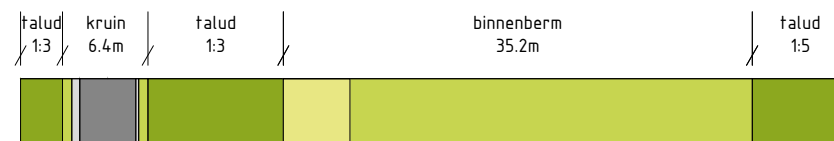






Dwarsprofiel TG323
Schaal 1:500




Legenda profiel

	profiel bestaande dijk		berm -maaiveldverbetering
	profiel af te graven dijk		berm
	profiel toe te voegen dijk		beheerstrook
	wegprofiel		steenbekleding
	indicatie positie langsconstructie		

Bronbestand: DWP-Opgewerkt-PU-Dijkvak 7e-7k_v005





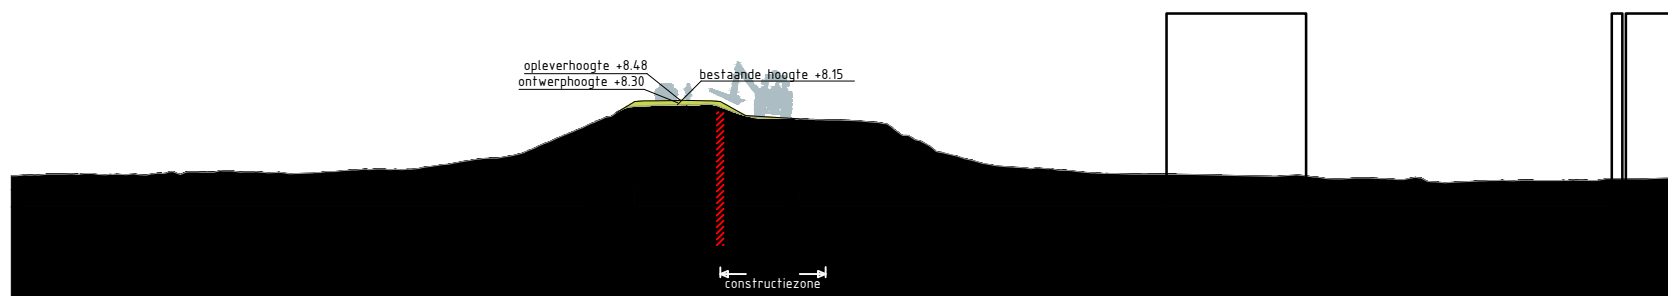




Plotdatum: 23-9-2020

Papierformaat: A4



Dwarsprofiel TG324
Schaal 1:500

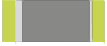
Legenda profiel

	profiel bestaande dijk		berm -maaiveldverbetering
	profiel af te graven dijk		berm
	profiel toe te voegen dijk		beheerstrook
	wegprofiel		steenbekleding
	indicatie positie langsconstructie		


Bronbestand: DWP-Opgewerkt-PU-Dijkvak 7e-7k_v005

Plotdatum: 23-9-2020



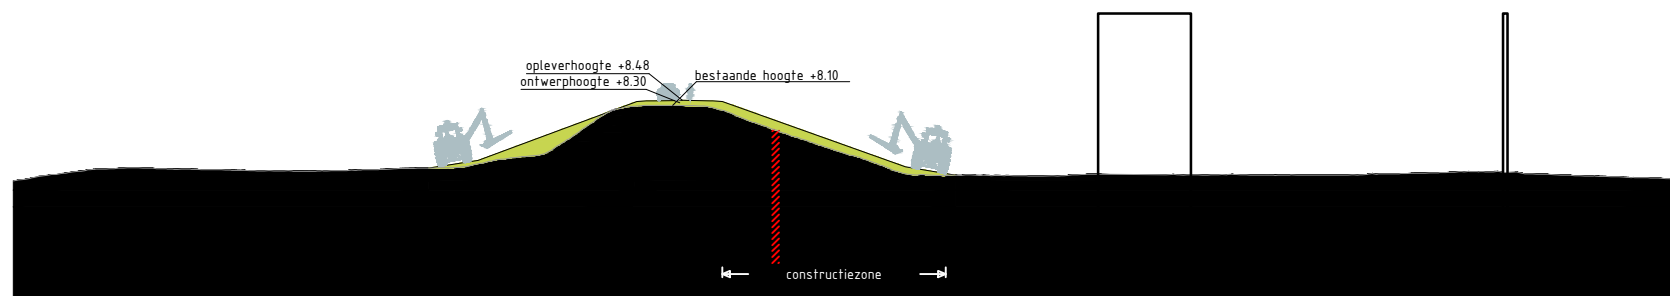



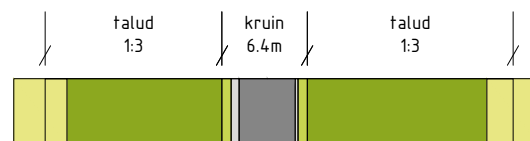


Papierformaat: A4



Dwarsprofiel TG325
Schaal 1:500



Legenda profiel


	profiel bestaande dijk		berm -maaiveldverbetering
	profiel af te graven dijk		berm
	profiel toe te voegen dijk		beheerstrook
	wegprofiel		steenbekleding
	indicatie positie langsconstructie		

Bronbestand: DWP-Opgewerkt-PU-Dijkvak 7e-7k_v005


Plotdatum: 23-9-2020

Papierformaat: A4



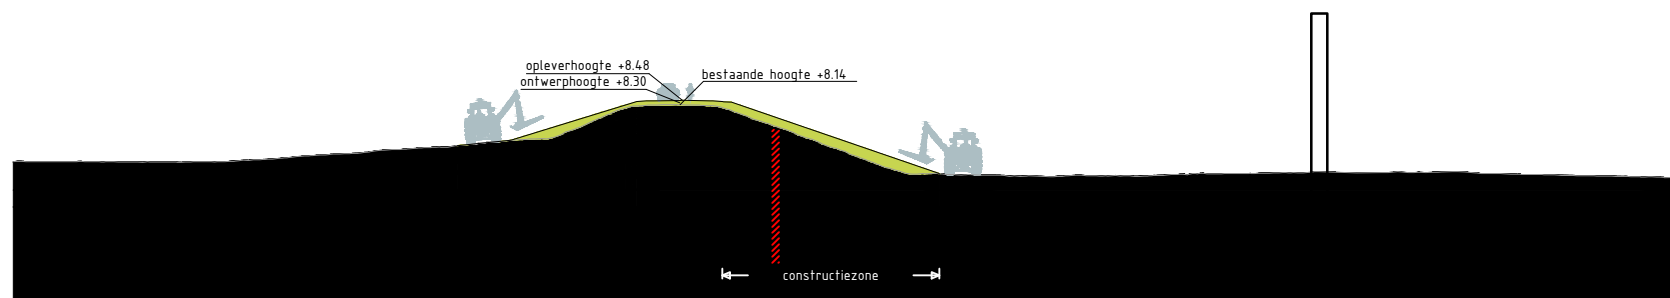

Dwarsprofiel TG326
Schaal 1:500

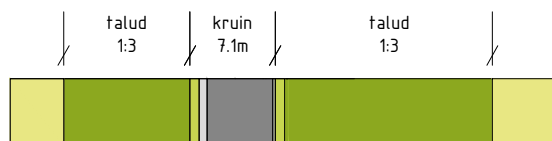


Legenda profiel

	profiel bestaande dijk		berm -maaiveldverbetering
	profiel af te graven dijk		berm
	profiel toe te voegen dijk		beheerstrook
	wegprofiel		steenbekleding
	indicatie positie langsconstructie		


Bronbestand: DWP-Opgewerkt-PU-Dijkvak 7e-7k_v005

Plotdatum: 23-9-2020

Papierformaat: A4

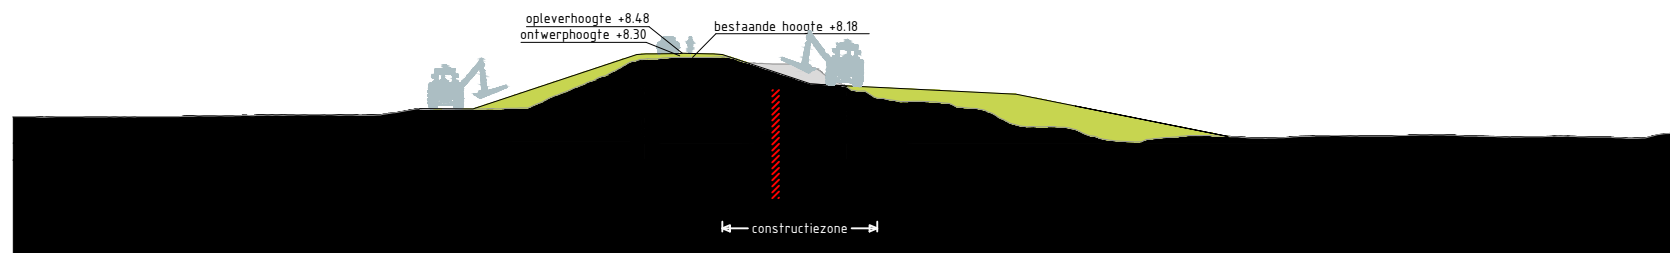

Dwarsprofiel TG327
Schaal 1:500

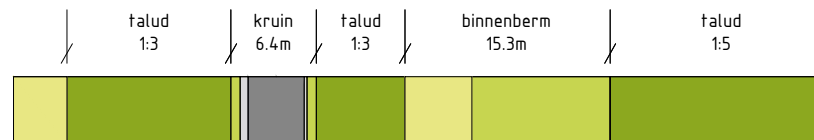


Legenda profiel

	profiel bestaande dijk		berm -maaiveldverbetering
	profiel af te graven dijk		berm
	profiel toe te voegen dijk		beheerstrook
	wegprofiel		steenbekleding
	indicatie positie langsconstructie		


Bronbestand: DWP-Opgewerkt-PU-Dijkvak 7e-7k_v005

Plotdatum: 23-9-2020



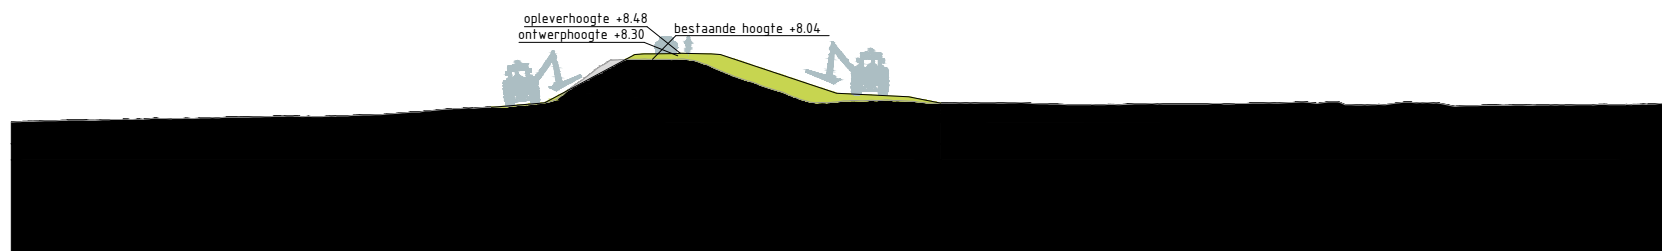



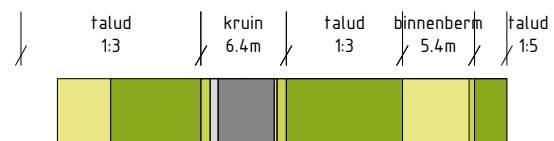


Papierformaat: A4



Dwarsprofiel TG328
Schaal 1:500



Legenda profiel


	profiel bestaande dijk		berm -maaiveldverbetering
	profiel af te graven dijk		berm
	profiel toe te voegen dijk		beheerstrook
	wegprofiel		steenbekleding
	indicatie positie langsconstructie		

Bronbestand: DWP-Opgewerkt-PU-Dijkvak 7e-7k_v005


Plotdatum: 23-9-2020

Papierformaat: A4



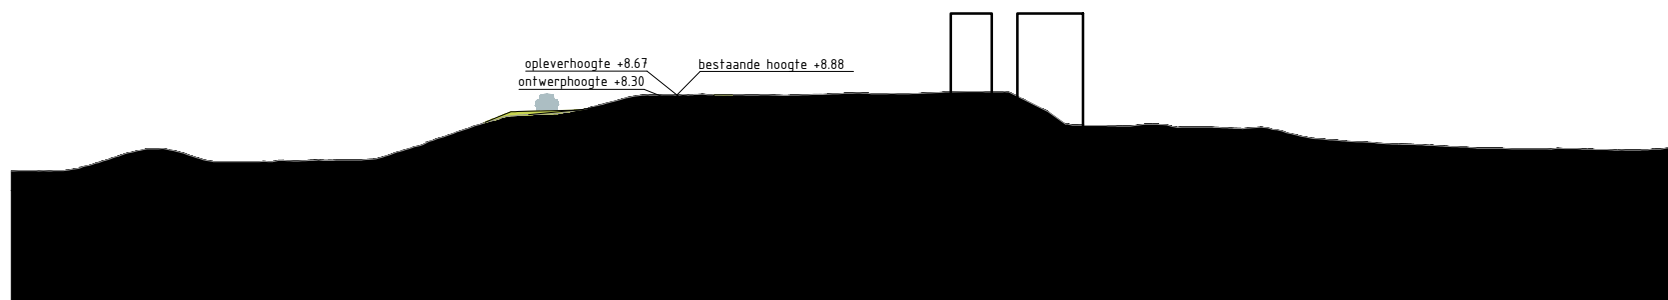



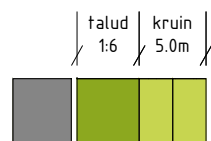






Dwarsprofiel TG329
Schaal 1:500



Legenda profiel

	profiel bestaande dijk		berm -maaiveldverbetering
	profiel af te graven dijk		berm
	profiel toe te voegen dijk		beheerstrook
	wegprofiel		steenbekleding
	indicatie positie langsconstructie		

Bronbestand: DWP-Opgewerkt-PU-Dijkvak 7e-7k_v005


Plotdatum: 23-9-2020

Papierformaat: A4







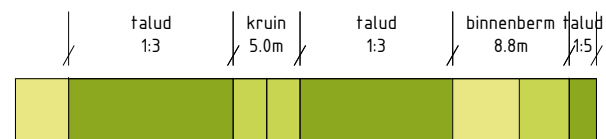






Dwarsprofiel TG330
Schaal 1:500



Legenda profiel


	profiel bestaande dijk		berm -maaiveldverbetering
	profiel af te graven dijk		berm
	profiel toe te voegen dijk		beheerstrook
	wegprofiel		steenbekleding
	indicatie positie langsconstructie		

Bronbestand: DWP-Opgewerkt-PU-Dijkvak 7e-7k_v005


Plotdatum: 23-9-2020

Papierformaat: A4



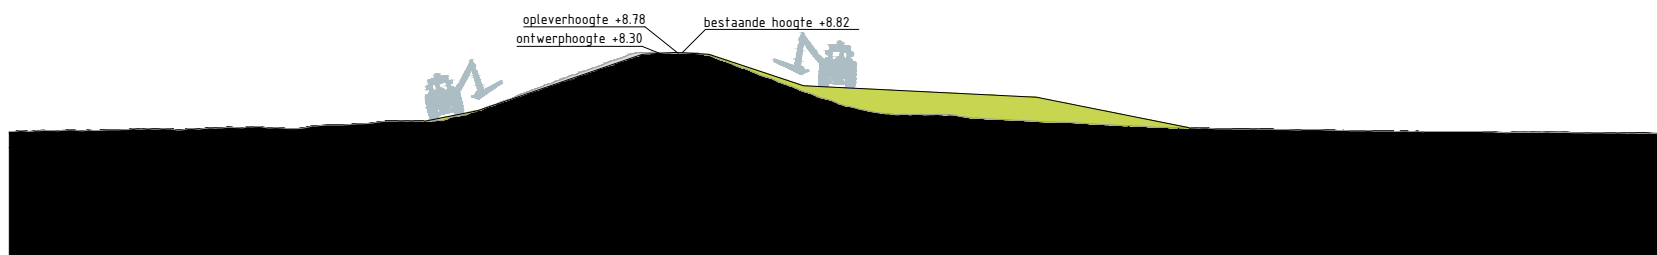



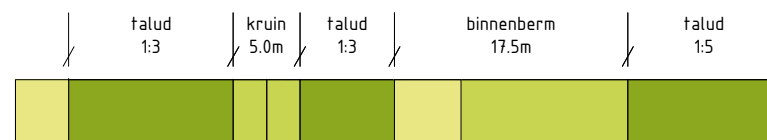






Dwarsprofiel TG331
Schaal 1:500



Legenda profiel


	profiel bestaande dijk		berm -maaiveldverbetering
	profiel af te graven dijk		berm
	profiel toe te voegen dijk		beheerstrook
	wegprofiel		steenbekleding
	indicatie positie langsconstructie		

Bronbestand: DWP-Opgewerkt-PU-Dijkvak 7e-7k_v005


Plotdatum: 23-9-2020

Papierformaat: A4



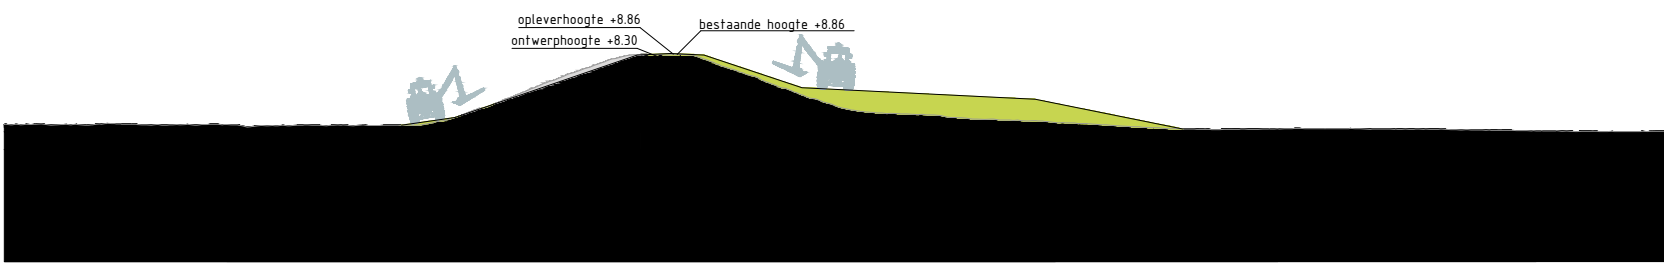

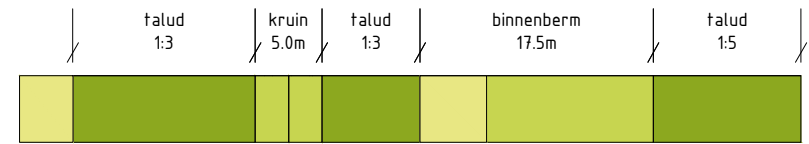


Dwarsprofiel TG332
Schaal 1:500



Legenda profiel


- | | | | |
|---|------------------------------------|---|---------------------------|
|  | profiel bestaande dijk |  | berm -maaiveldverbetering |
|  | profiel af te graven dijk |  | berm |
|  | profiel toe te voegen dijk |  | beheerstrook |
|  | wegprofiel |  | steenbekleding |
|  | indicatie positie langsconstructie | | |

Bronbestand: DWP-Opgewerkt-PU-Dijkvak 7e-7k_v005


Plotdatum: 23-9-2020

Papierformaat: A4



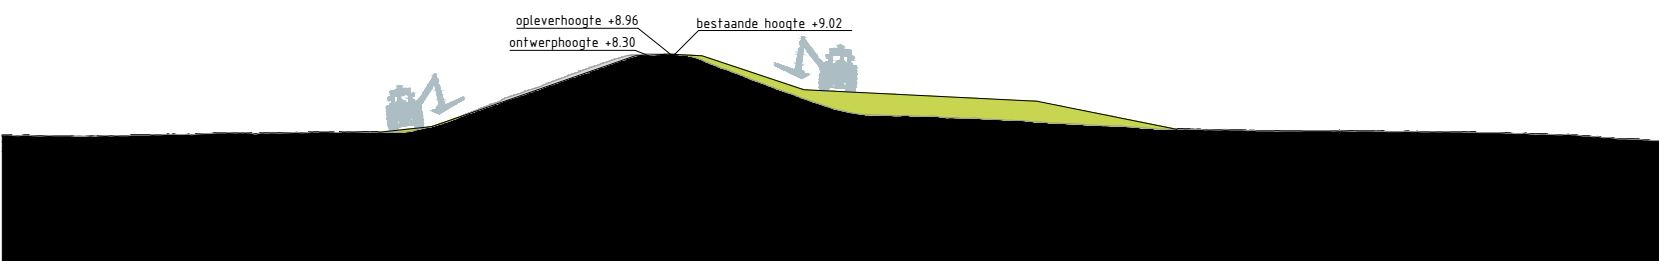



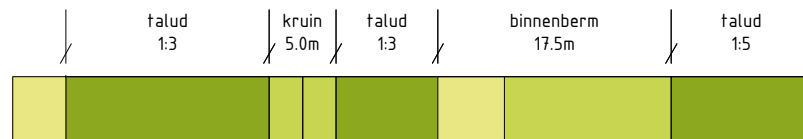






Dwarsprofiel TG333
Schaal 1:500




Legenda profiel

	profiel bestaande dijk		berm -maaiveldverbetering
	profiel af te graven dijk		berm
	profiel toe te voegen dijk		beheerstrook
	wegprofiel		steenbekleding
	indicatie positie langsconstructie		


Bronbestand: DWP-Opgewerkt-PU-Dijkvak 7e-7k_v005

Plotdatum: 23-9-2020



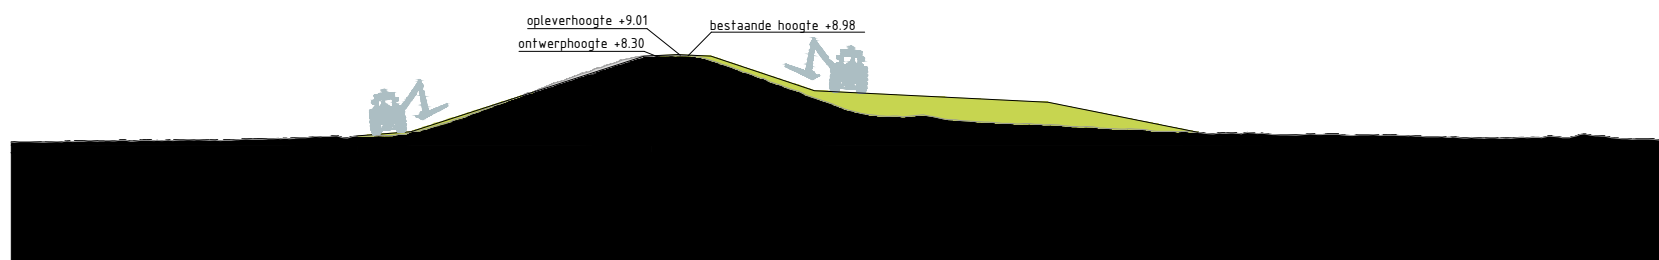



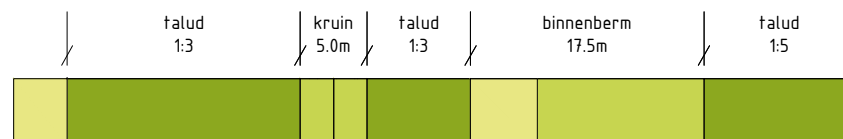


Papierformaat: A4



Dwarsprofiel TG334
Schaal 1:500



Legenda profiel


	profiel bestaande dijk		berm -maaiveldverbetering
	profiel af te graven dijk		berm
	profiel toe te voegen dijk		beheerstrook
	wegprofiel		steenbekleding
	indicatie positie langsconstructie		

Bronbestand: DWP-Opgewerkt-PU-Dijkvak 7e-7k_v005


Plotdatum: 23-9-2020

Papierformaat: A4



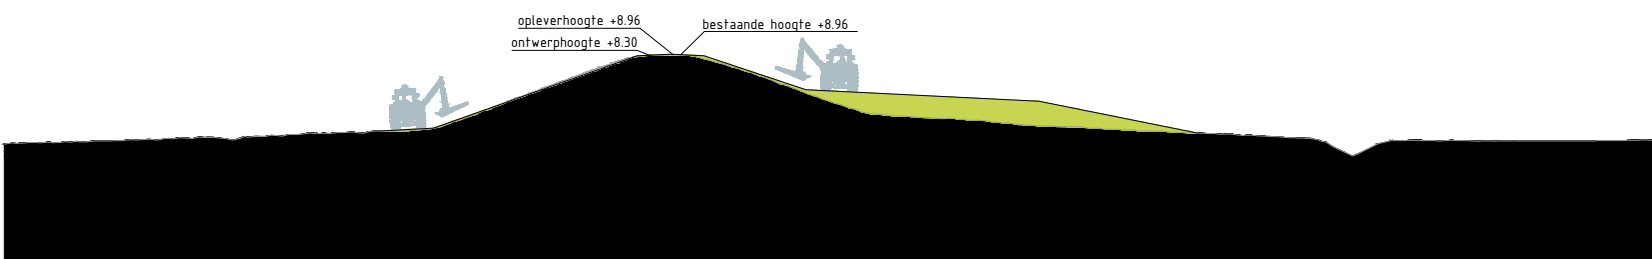



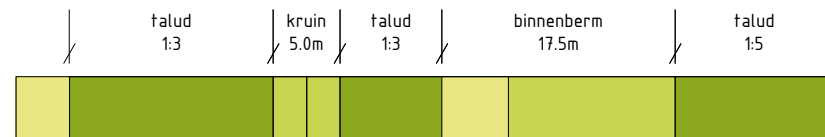






Dwarsprofiel TG335
Schaal 1:500

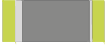

Legenda profiel

	profiel bestaande dijk		berm -maaiveldverbetering
	profiel af te graven dijk		berm
	profiel toe te voegen dijk		beheerstrook
	wegprofiel		steenbekleding
	indicatie positie langsconstructie		


Bronbestand: DWP-Opgewerkt-PU-Dijkvak 7e-7k_v005

Plotdatum: 23-9-2020







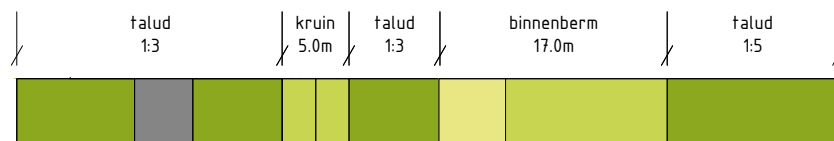


Papierformaat: A4



Dwarsprofiel TG336
Schaal 1:500



Legenda profiel


	profiel bestaande dijk		berm -maaiveldverbetering
	profiel af te graven dijk		berm
	profiel toe te voegen dijk		beheerstrook
	wegprofiel		steenbekleding
	indicatie positie langsconstructie		

Bronbestand: DWP-Opgewerkt-PU-Dijkvak 7e-7k_v005


Plotdatum: 23-9-2020

Papierformaat: A4



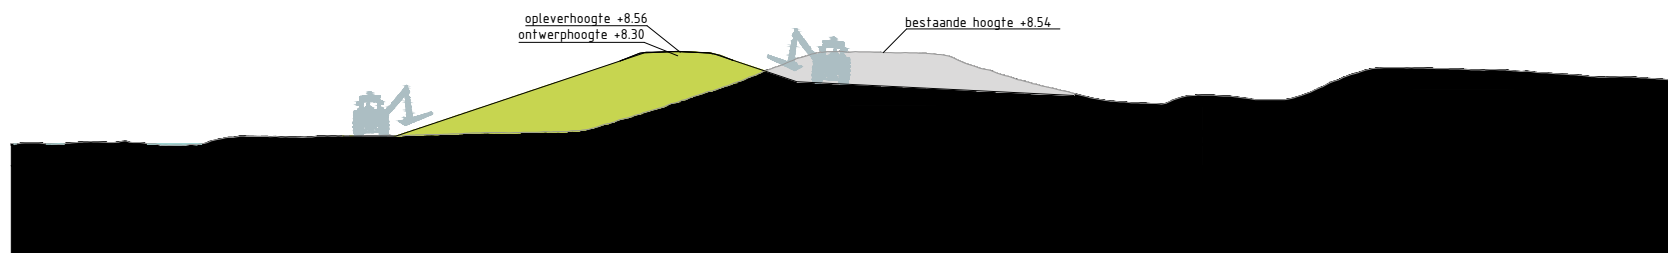

Dwarsprofiel TG337
Schaal 1:500

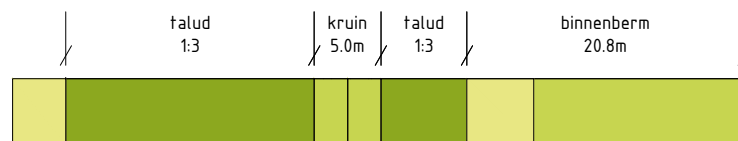


Legenda profiel

	profiel bestaande dijk		berm -maaiveldverbetering
	profiel af te graven dijk		berm
	profiel toe te voegen dijk		beheerstrook
	wegprofiel		steenbekleding
	indicatie positie langsconstructie		


Bronbestand: DWP-Opgewerkt-PU-Dijkvak 7e-7k_v005

Plotdatum: 23-9-2020



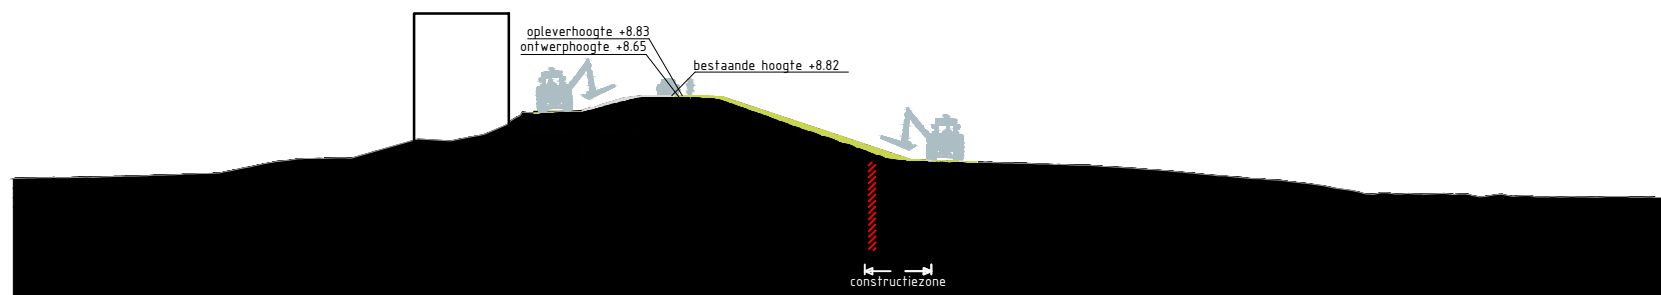


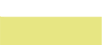


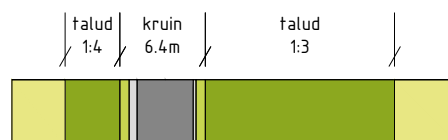
Papierformaat: A4



Dwarsprofiel Waaldijk_120
Schaal 1:500



Legenda profiel


	profiel bestaande dijk		berm -maaiveldverbetering
	profiel af te graven dijk		berm
	profiel toe te voegen dijk		beheerstrook
	wegprofiel		steenbekleding
	indicatie positie langsconstructie		

Bronbestand: DWP-Opgewerkt-PU-Dijkvak 7e-7k_v005


Plotdatum: 23-9-2020

Papierformaat: A4



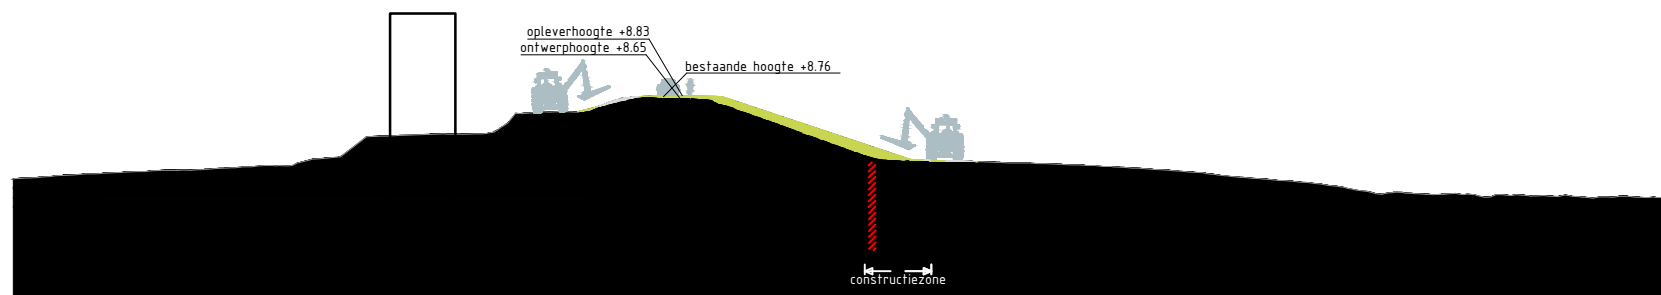



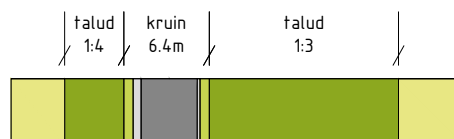






Dwarsprofiel Waaldijk_118
Schaal 1:500



Legenda profiel


	profiel bestaande dijk		berm -maaiveldverbetering
	profiel af te graven dijk		berm
	profiel toe te voegen dijk		beheerstrook
	wegprofiel		steenbekleding
	indicatie positie langsconstructie		

Bronbestand: DWP-Opgewerkt-PU-Dijkvak 7e-7k_v005


Plotdatum: 23-9-2020

Papierformaat: A4



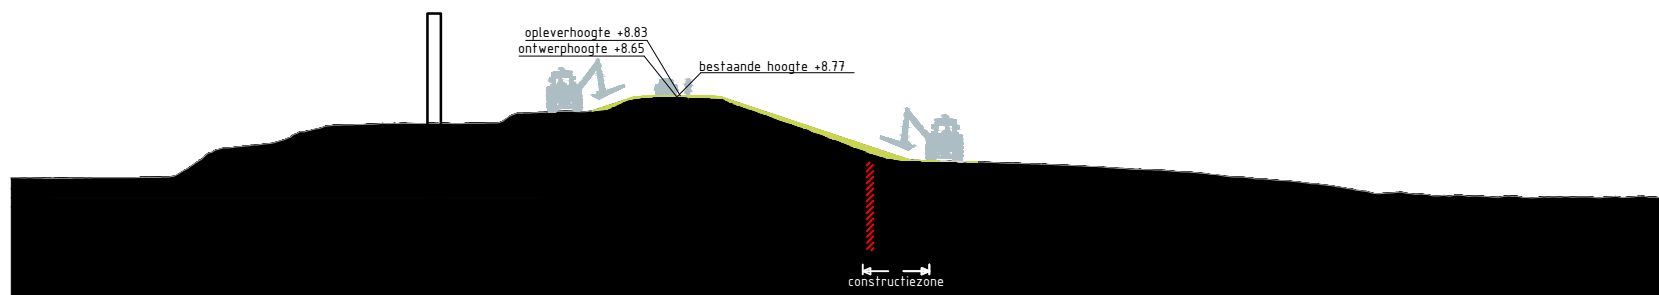



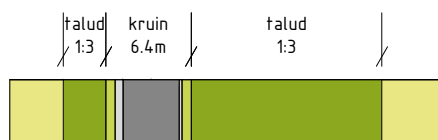






Dwarsprofiel Waaldijk_112
Schaal 1:500



Legenda profiel


	profiel bestaande dijk		berm -maaiveldverbetering
	profiel af te graven dijk		berm
	profiel toe te voegen dijk		beheerstrook
	wegprofiel		steenbekleding
	indicatie positie langsconstructie		

Bronbestand: DWP-Opgewerkt-PU-Dijkvak 7e-7k_v005


Plotdatum: 23-9-2020

Papierformaat: A4



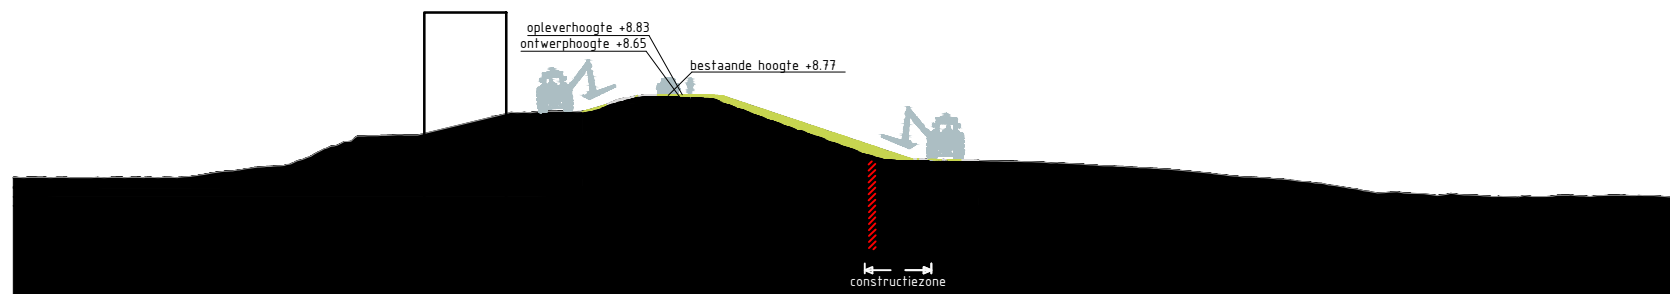



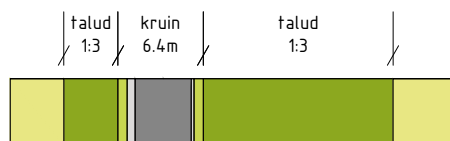






Dwarsprofiel Waaldijk_114
Schaal 1:500



Legenda profiel


	profiel bestaande dijk		berm -maaiveldverbetering
	profiel af te graven dijk		berm
	profiel toe te voegen dijk		beheerstrook
	wegprofiel		steenbekleding
	indicatie positie langsconstructie		

Bronbestand: DWP-Opgewerkt-PU-Dijkvak 7e-7k_v005


Plotdatum: 23-9-2020

Papierformaat: A4



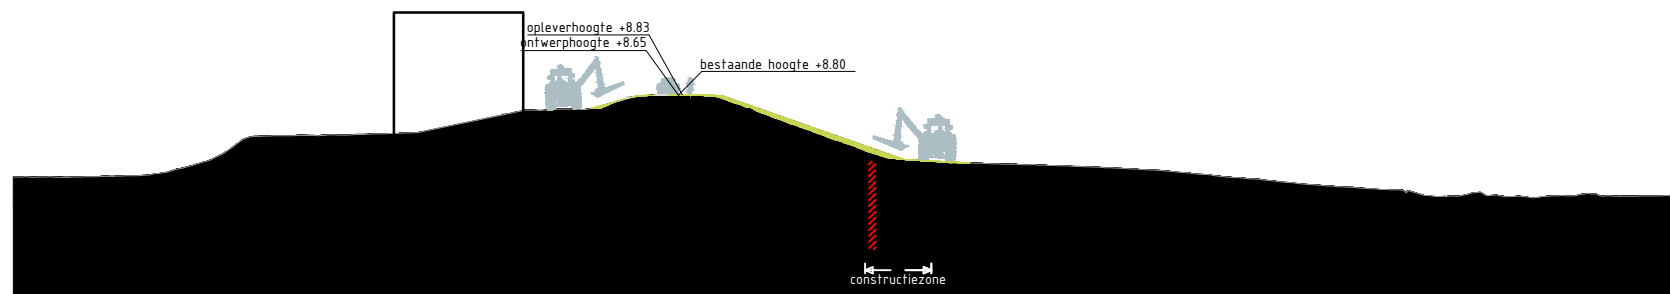


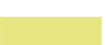


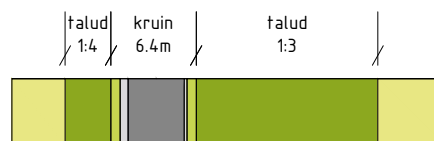




Dwarsprofiel Waaldijk_110
Schaal 1:500




Legenda profiel

	profiel bestaande dijk		berm -maaiveldverbetering
	profiel af te graven dijk		berm
	profiel toe te voegen dijk		beheerstrook
	wegprofiel		steenbekleding
	indicatie positie langsconstructie		


Bronbestand: DWP-Opgewerkt-PU-Dijkvak 7e-7k_v005

Plotdatum: 23-9-2020



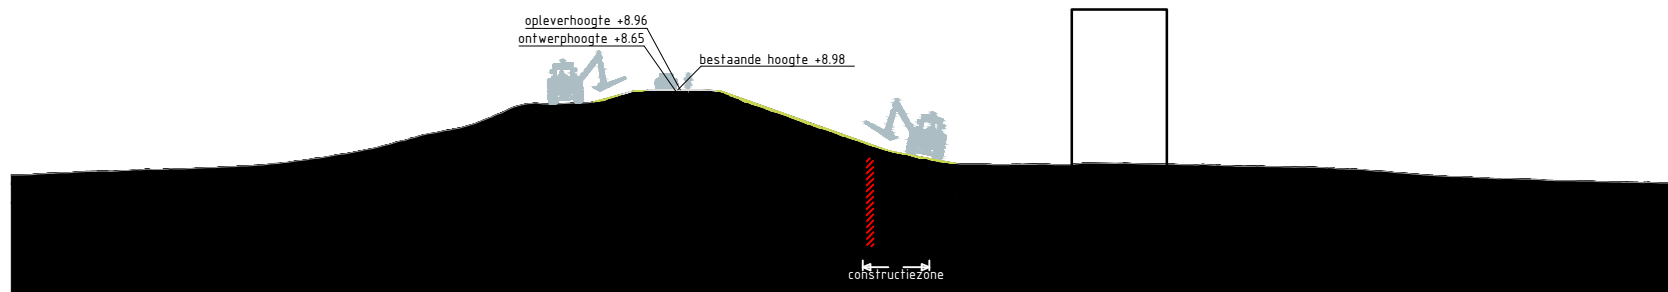


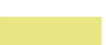


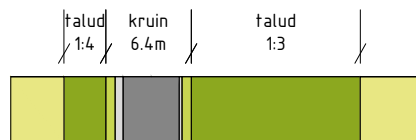
Papierformaat: A4



Dwarsprofiel Katerdam_3
Schaal 1:500



Legenda profiel


	profiel bestaande dijk		berm -maaiveldverbetering
	profiel af te graven dijk		berm
	profiel toe te voegen dijk		beheerstrook
	wegprofiel		steenbekleding
	indicatie positie langsconstructie		

Bronbestand: DWP-Opgewerkt-PU-Dijkvak 7e-7k_v005


Plotdatum: 23-9-2020

Papierformaat: A4



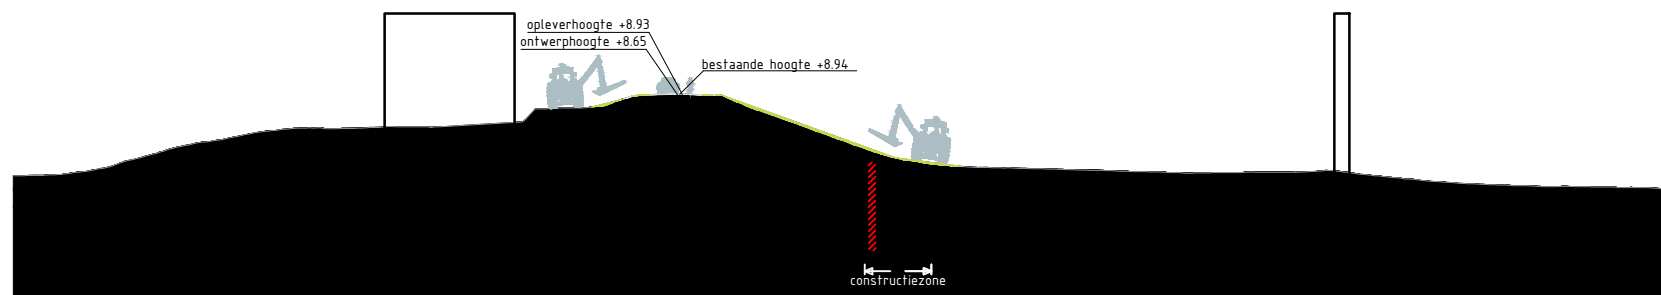



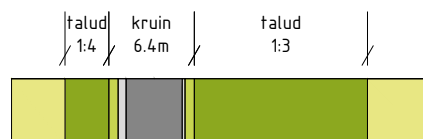






Dwarsprofiel Waaldijk_108
Schaal 1:500



Legenda profiel


	profiel bestaande dijk		berm -maaiveldverbetering
	profiel af te graven dijk		berm
	profiel toe te voegen dijk		beheerstrook
	wegprofiel		steenbekleding
	indicatie positie langsconstructie		

Bronbestand: DWP-Opgewerkt-PU-Dijkvak 7e-7k_v005


Plotdatum: 23-9-2020

Papierformaat: A4



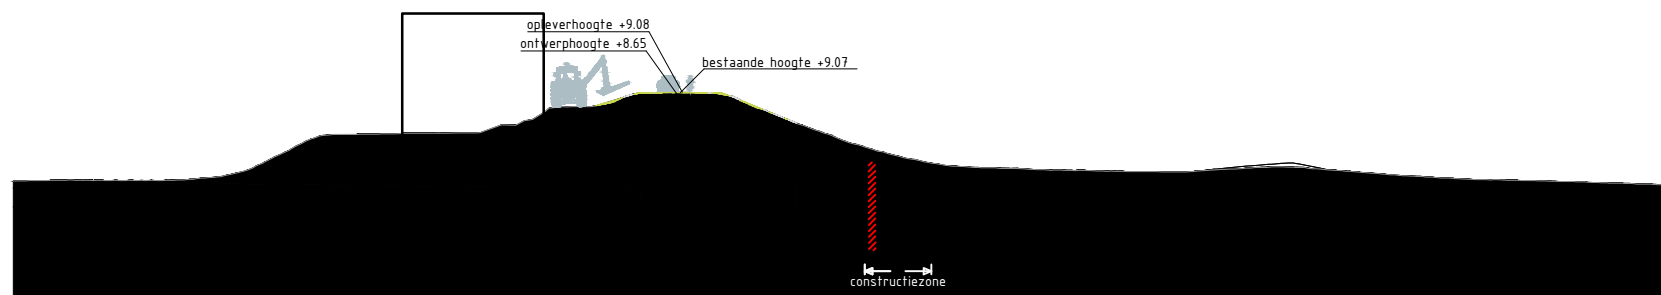



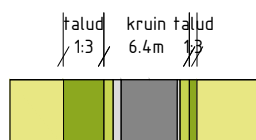






Dwarsprofiel Waaldijk_106
Schaal 1:500



Legenda profiel

	profiel bestaande dijk		berm - maaiveldverbetering
	profiel af te graven dijk		berm
	profiel toe te voegen dijk		beheerstrook
	wegprofiel		steenbekleding
	indicatie positie langsconstructie		

Bronbestand: DWP-Opgewerkt-PU-Dijkvak 7e-7k_v005

Plotdatum: 23-9-2020










Papierformaat: A4



Dwarsprofiel Waaldijk_102
Schaal 1:500



Legenda profiel

	profiel bestaande dijk		berm -maaiveldverbetering
	profiel af te graven dijk		berm
	profiel toe te voegen dijk		beheerstrook
	wegprofiel		steenbekleding
	indicatie positie langsconstructie		


Bronbestand: DWP-Opgewerkt-PU-Dijkvak 7e-7k_v005

Plotdatum: 23-9-2020







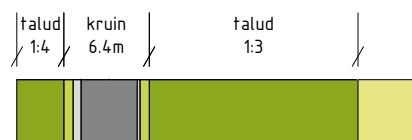


Papierformaat: A4



Dwarsprofiel Waaldijk_104
Schaal 1:500



Legenda profiel


	profiel bestaande dijk		berm -maaiveldverbetering
	profiel af te graven dijk		berm
	profiel toe te voegen dijk		beheerstrook
	wegprofiel		steenbekleding
	indicatie positie langsconstructie		

Bronbestand: DWP-Opgewerkt-PU-Dijkvak 7e-7k_v005

Plotdatum: 23-9-2020

Papierformaat: A4



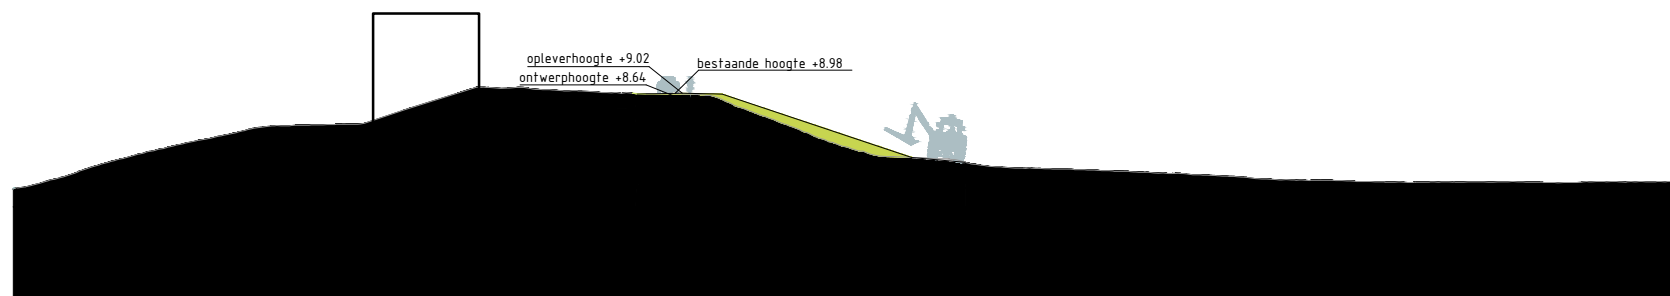










Dwarsprofiel Waaldijk_100
Schaal 1:500



Legenda profiel


	profiel bestaande dijk		berm -maaiveldverbetering
	profiel af te graven dijk		berm
	profiel toe te voegen dijk		beheerstrook
	wegprofiel		steenbekleding
	indicatie positie langsconstructie		

Bronbestand: DWP-Opgewerkt-PU-Dijkvak 7e-7k_v005


Plotdatum: 23-9-2020

Papierformaat: A4



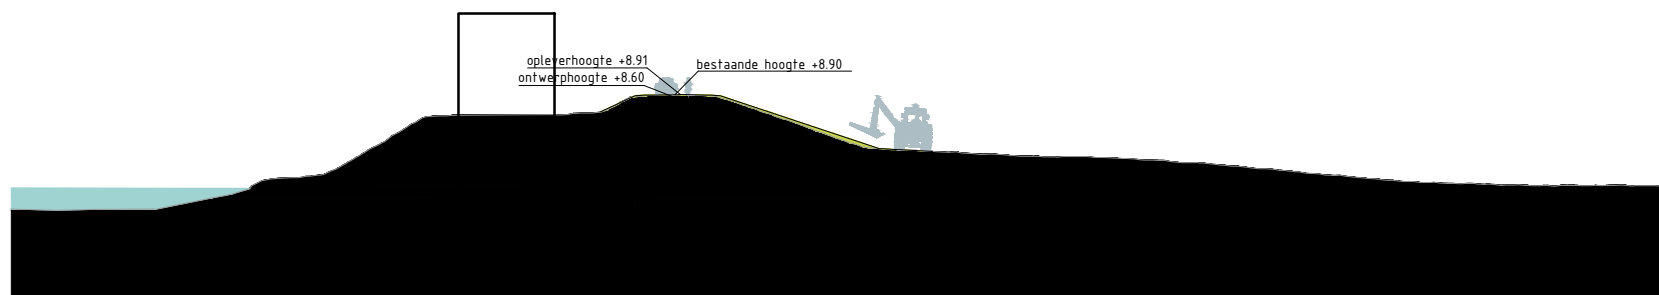



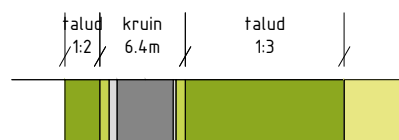






Dwarsprofiel Waaldijk_98
Schaal 1:500



Legenda profiel


	profiel bestaande dijk		berm - maaiveldverbetering
	profiel af te graven dijk		berm
	profiel toe te voegen dijk		beheerstrook
	wegprofiel		steenbekleding
	indicatie positie langsconstructie		

Bronbestand: DWP-Opgewerkt-PU-Dijkvak 7e-7k_v005


Plotdatum: 23-9-2020

Papierformaat: A4



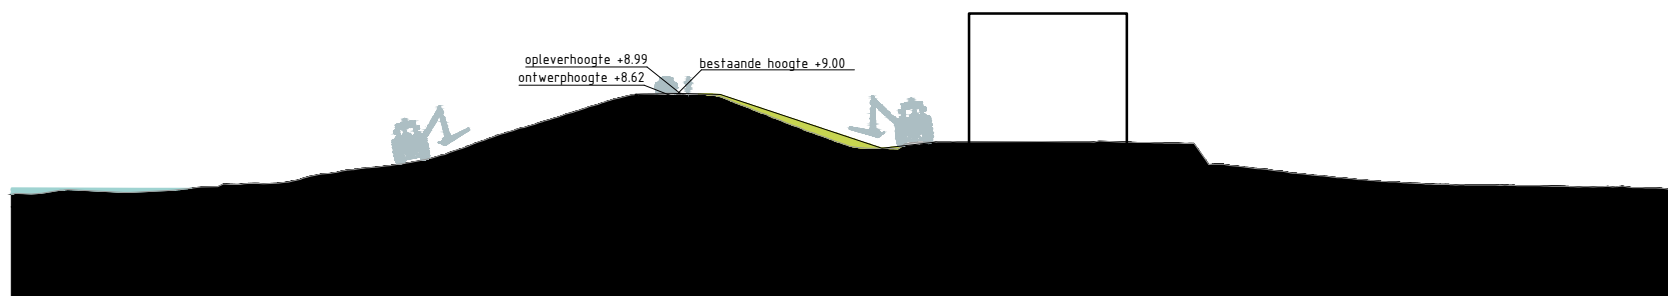



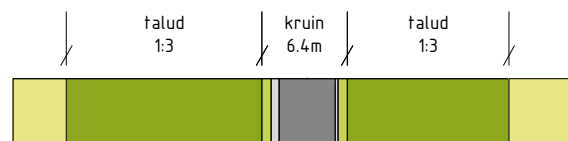






Dwarsprofiel Waaldijk_151
Schaal 1:500




Legenda profiel

	profiel bestaande dijk		berm -maaiveldverbetering
	profiel af te graven dijk		berm
	profiel toe te voegen dijk		beheerstrook
	wegprofiel		steenbekleding
	indicatie positie langsconstructie		


Bronbestand: DWP-Opgewerkt-PU-Dijkvak 7e-7k_v005

Plotdatum: 23-9-2020



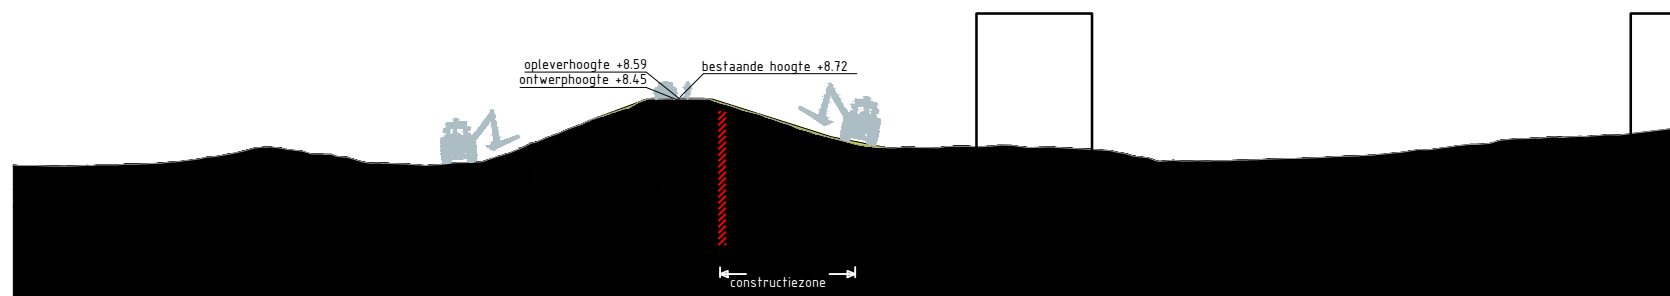



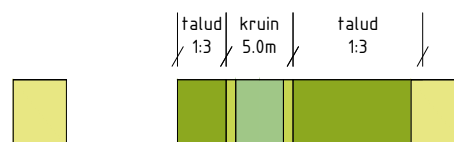


Papierformaat: A4



Dwarsprofiel Waaldijk_76
Schaal 1:500



Legenda profiel


	profiel bestaande dijk		berm -maaiveldverbetering
	profiel af te graven dijk		berm
	profiel toe te voegen dijk		beheerstrook
	wegprofiel		steenbekleding
	indicatie positie langsconstructie		

Bronbestand: DWP-Opgewerkt-PU-Dijkvak 7e-7k_v005


Plotdatum: 23-9-2020

Papierformaat: A4



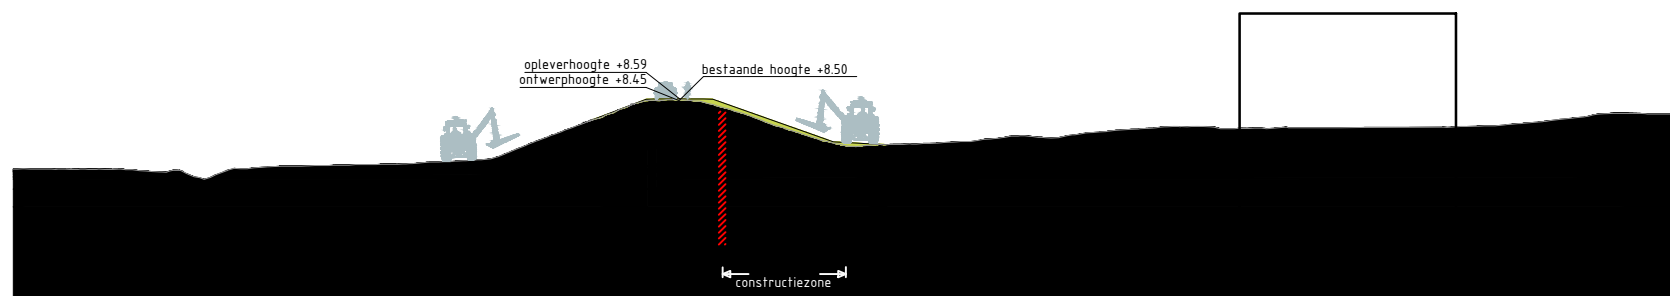



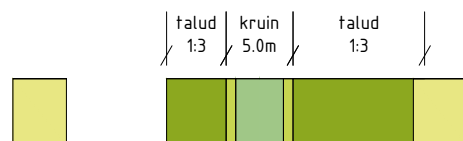






Dwarsprofiel Waaldijk_76_1
Schaal 1:500



Legenda profiel

	profiel bestaande dijk		berm -maaiveldverbetering
	profiel af te graven dijk		berm
	profiel toe te voegen dijk		beheerstrook
	wegprofiel		steenbekleding
	indicatie positie langsconstructie		

Bronbestand: DWP-Opgewerkt-PU-Dijkvak 7e-7k_v005


Plotdatum: 23-9-2020

Papierformaat: A4







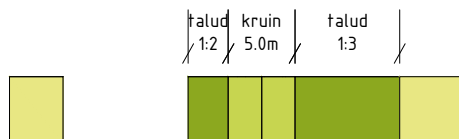






Dwarsprofiel Waaldijk_74
Schaal 1:500




Legenda profiel

	profiel bestaande dijk		berm -maaiveldverbetering
	profiel af te graven dijk		berm
	profiel toe te voegen dijk		beheerstrook
	wegprofiel		steenbekleding
	indicatie positie langsconstructie		


Bronbestand: DWP-Opgewerkt-PU-Dijkvak 7e-7k_v005

Plotdatum: 23-9-2020



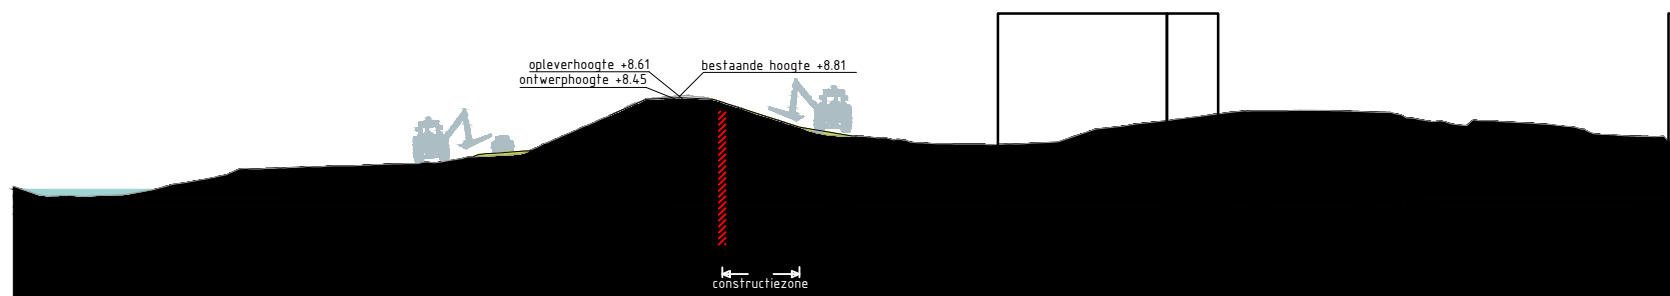



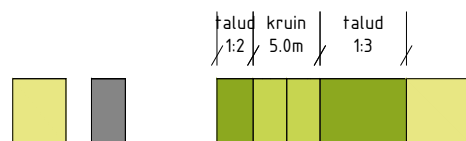


Papierformaat: A4



Dwarsprofiel Waaldijk_72
Schaal 1:500



Legenda profiel


	profiel bestaande dijk		berm -maaiveldverbetering
	profiel af te graven dijk		berm
	profiel toe te voegen dijk		beheerstrook
	wegprofiel		steenbekleding
	indicatie positie langsconstructie		

Bronbestand: DWP-Opgewerkt-PU-Dijkvak 7e-7k_v005


Plotdatum: 23-9-2020

Papierformaat: A4



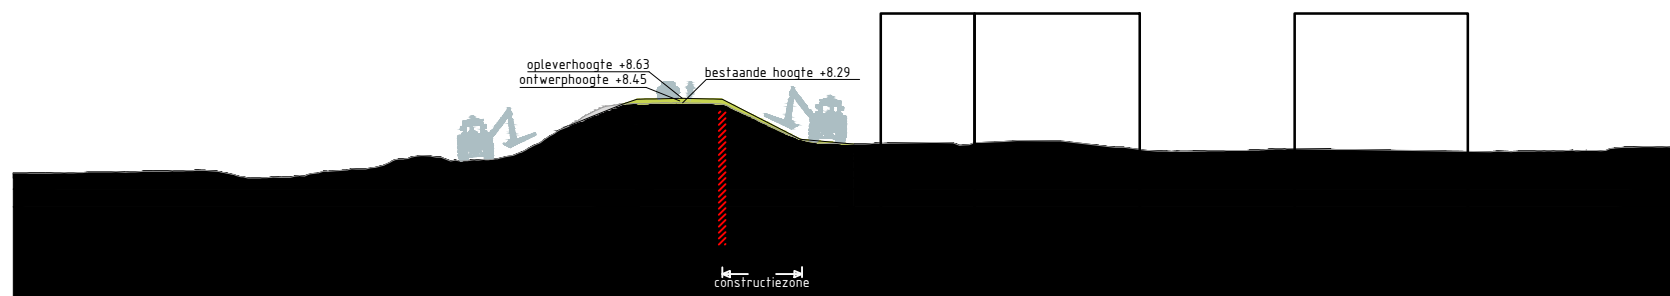



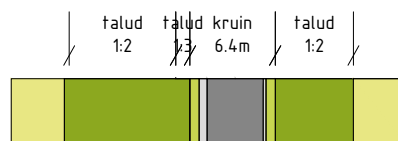






Dwarsprofiel Waaldijk_135
Schaal 1:500




Legenda profiel

	profiel bestaande dijk		berm - maaiveldverbetering
	profiel af te graven dijk		berm
	profiel toe te voegen dijk		beheerstrook
	wegprofiel		steenbekleding
	indicatie positie langsconstructie		


Bronbestand: DWP-Opgewerkt-PU-Dijkvak 7e-7k_v005

Plotdatum: 23-9-2020



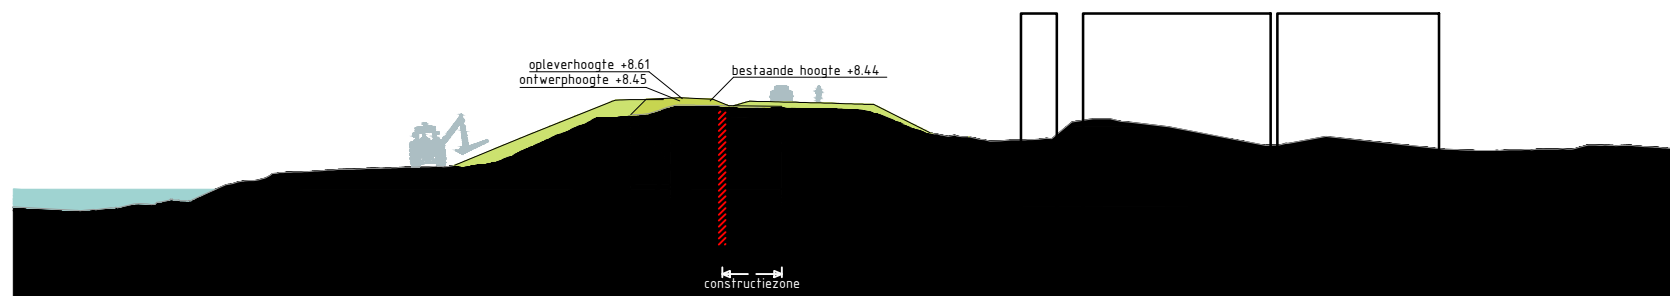



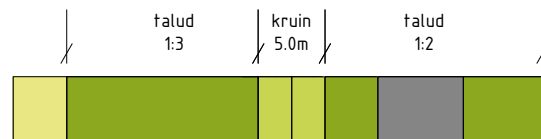


Papierformaat: A4



Dwarsprofiel Waaldijk_137
Schaal 1:500



Legenda profiel


	profiel bestaande dijk		berm -maaiveldverbetering
	profiel af te graven dijk		berm
	profiel toe te voegen dijk		beheerstrook
	wegprofiel		steenbekleding
	indicatie positie langsconstructie		

Bronbestand: DWP-Opgewerkt-PU-Dijkvak 7e-7k_v005


Plotdatum: 23-9-2020

Papierformaat: A4



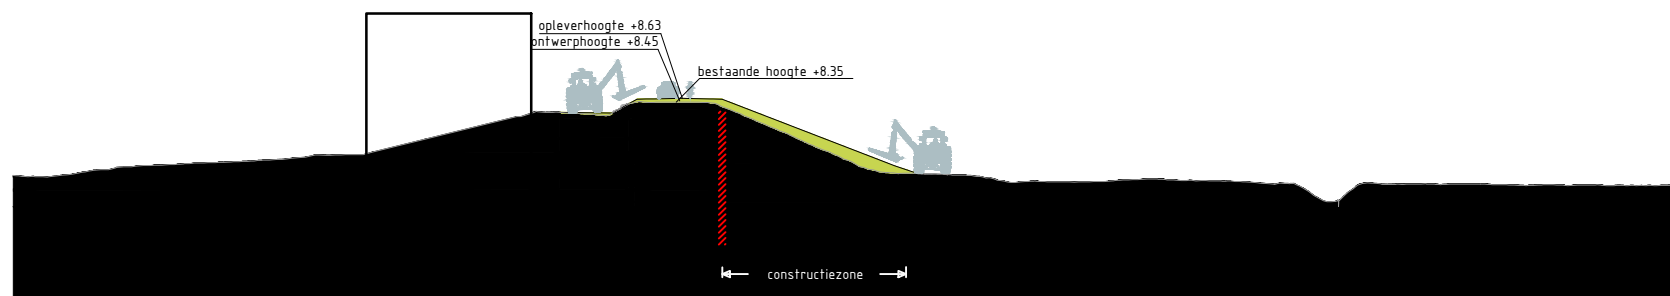



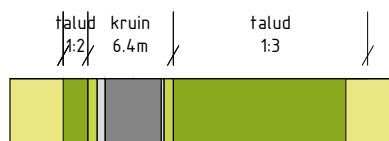






Dwarsprofiel Waaldijk_66
Schaal 1:500



Legenda profiel


	profiel bestaande dijk		berm -maaienveldverbetering
	profiel af te graven dijk		berm
	profiel toe te voegen dijk		beheerstrook
	wegprofiel		steenbekleding
	indicatie positie langsconstructie		

Bronbestand: DWP-Opgewerkt-PU-Dijkvak 7e-7k_v005


Plotdatum: 23-9-2020

Papierformaat: A4



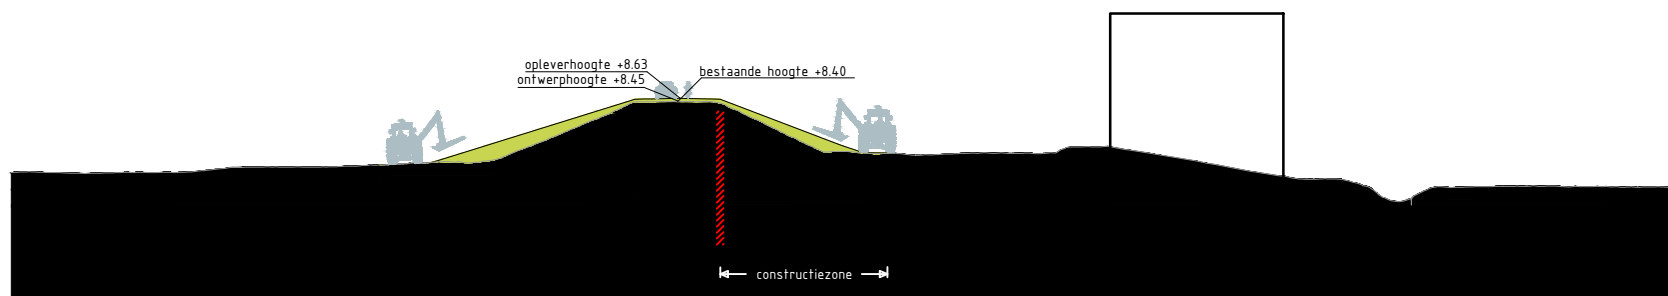



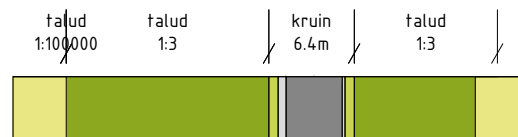






Dwarsprofiel Waaldijk_127
Schaal 1:500




Legenda profiel

	profiel bestaande dijk		berm -maaiveldverbetering
	profiel af te graven dijk		berm
	profiel toe te voegen dijk		beheerstrook
	wegprofiel		steenbekleding
	indicatie positie langsconstructie		

Bronbestand: DWP-Opgewerkt-PU-Dijkvak 7e-7k_v005

Plotdatum: 23-9-2020



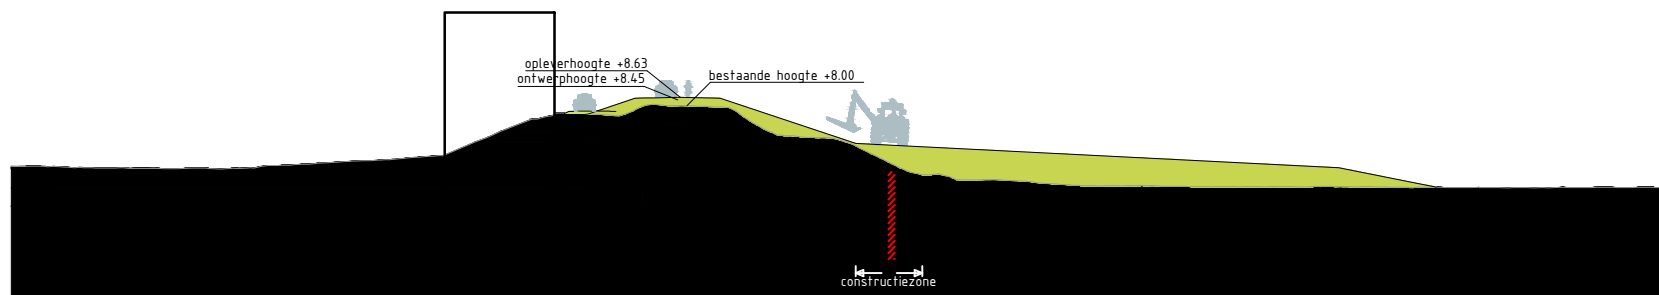






Papierformaat: A4



Dwarsprofiel Waaldijk_60
Schaal 1:500



Legenda profiel


	profiel bestaande dijk		berm -maaiveldverbetering
	profiel af te graven dijk		berm
	profiel toe te voegen dijk		beheerstrook
	wegprofiel		steenbekleding
	indicatie positie langsconstructie		

Bronbestand: DWP-Opgewerkt-PU-Dijkvak 7e-7k_v005


Plotdatum: 23-9-2020

Papierformaat: A4



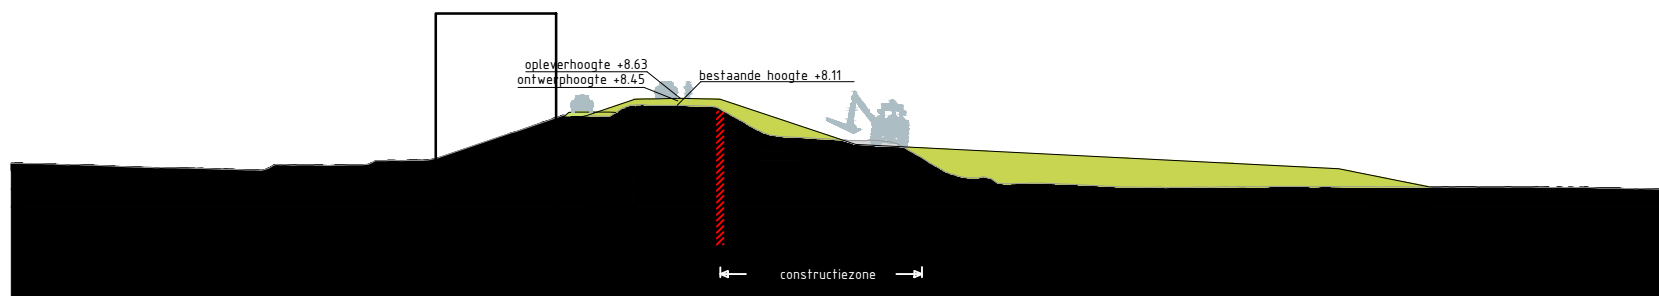



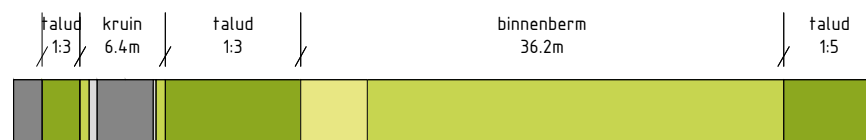






Dwarsprofiel Waaldijk_62
Schaal 1:500



Legenda profiel


	profiel bestaande dijk		berm -maaiveldverbetering
	profiel af te graven dijk		berm
	profiel toe te voegen dijk		beheerstrook
	wegprofiel		steenbekleding
	indicatie positie langsconstructie		

Bronbestand: DWP-Opgewerkt-PU-Dijkvak 7e-7k_v005


Plotdatum: 23-9-2020

Papierformaat: A4



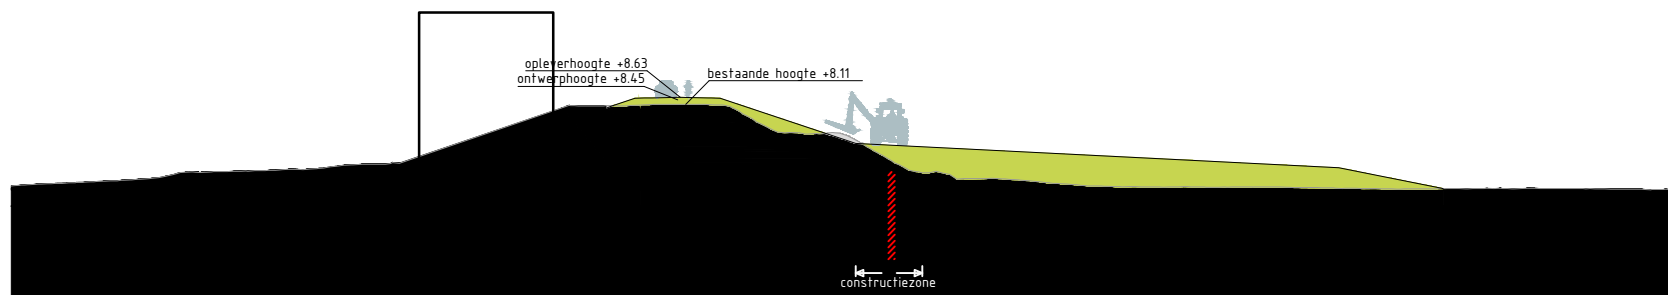



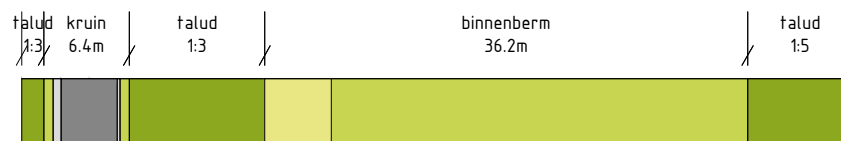






Dwarsprofiel Waaldijk_58
Schaal 1:500




Legenda profiel

	profiel bestaande dijk		berm -maaiveldverbetering
	profiel af te graven dijk		berm
	profiel toe te voegen dijk		beheerstrook
	wegprofiel		steenbekleding
	indicatie positie langsconstructie		

Bronbestand: DWP-Opgewerkt-PU-Dijkvak 7e-7k_v005

Plotdatum: 23-9-2020



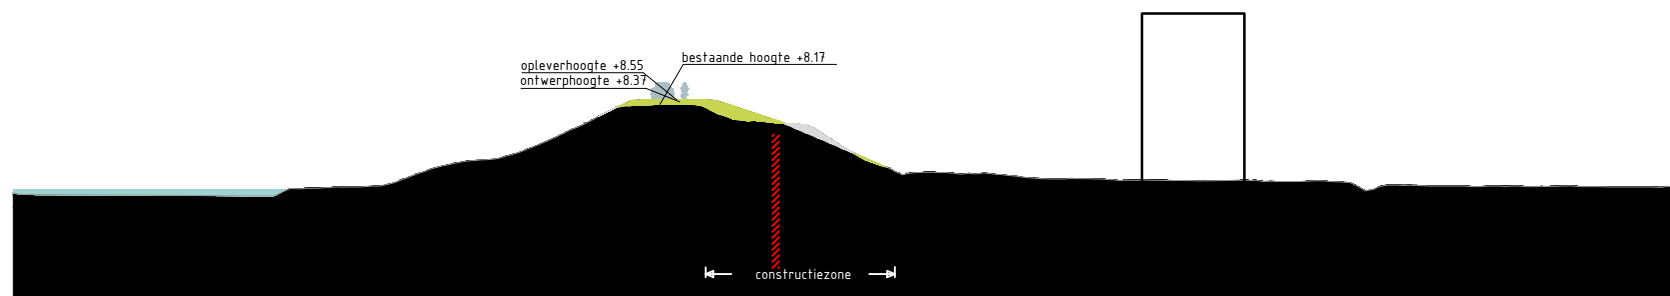






Papierformaat: A4



Dwarsprofiel Molenstraat_11
Schaal 1:500



Legenda profiel


	profiel bestaande dijk		berm -maaiveldverbetering
	profiel af te graven dijk		berm
	profiel toe te voegen dijk		beheerstrook
	wegprofiel		steenbekleding
	indicatie positie langsconstructie		

Bronbestand: DWP-Opgewerkt-PU-Dijkvak 7e-7k_v005


Plotdatum: 23-9-2020

Papierformaat: A4



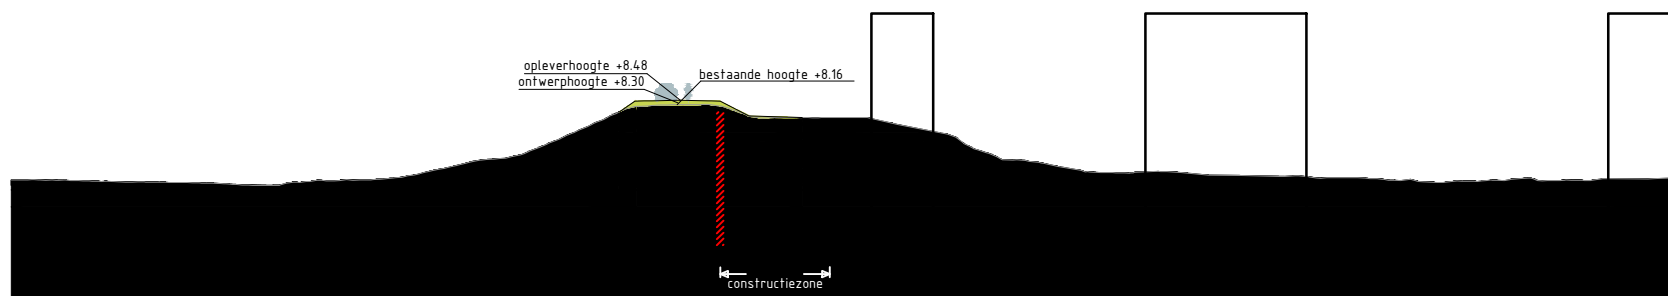



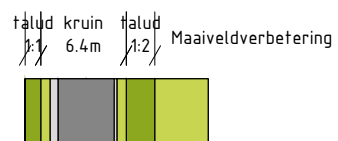






Dwarsprofiel Molenstraat_30
Schaal 1:500



Legenda profiel


	profiel bestaande dijk		berm -maaiveldverbetering
	profiel af te graven dijk		berm
	profiel toe te voegen dijk		beheerstrook
	wegprofiel		steenbekleding
	indicatie positie langsconstructie		

Bronbestand: DWP-Opgewerkt-PU-Dijkvak 7e-7k_v005


Plotdatum: 23-9-2020

Papierformaat: A4



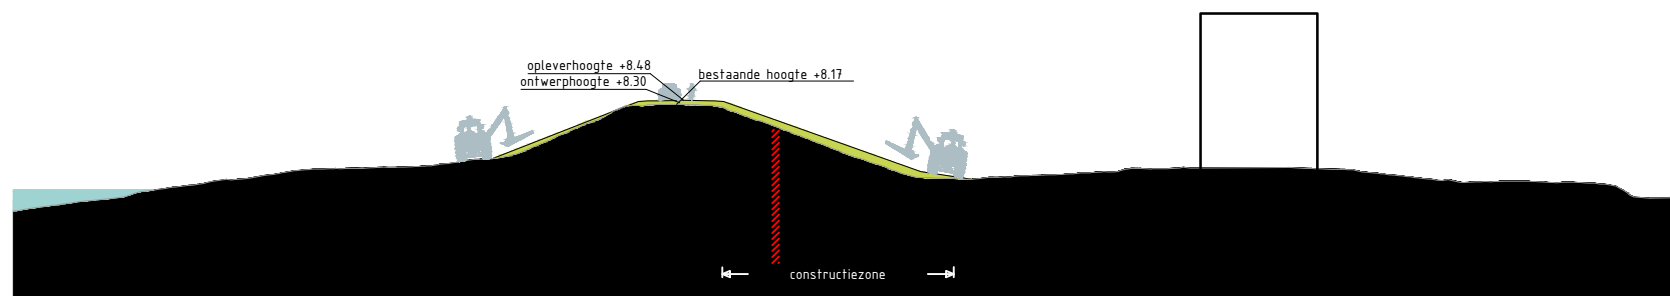



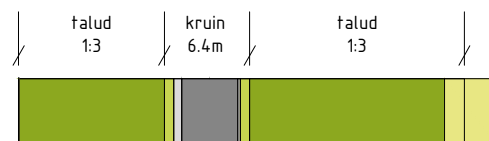






Dwarsprofiel Molenstraat_28
Schaal 1:500



Legenda profiel


	profiel bestaande dijk		berm -maaiveldverbetering
	profiel af te graven dijk		berm
	profiel toe te voegen dijk		beheerstrook
	wegprofiel		steenbekleding
	indicatie positie langsconstructie		

Bronbestand: DWP-Opgewerkt-PU-Dijkvak 7e-7k_v005


Plotdatum: 23-9-2020

Papierformaat: A4



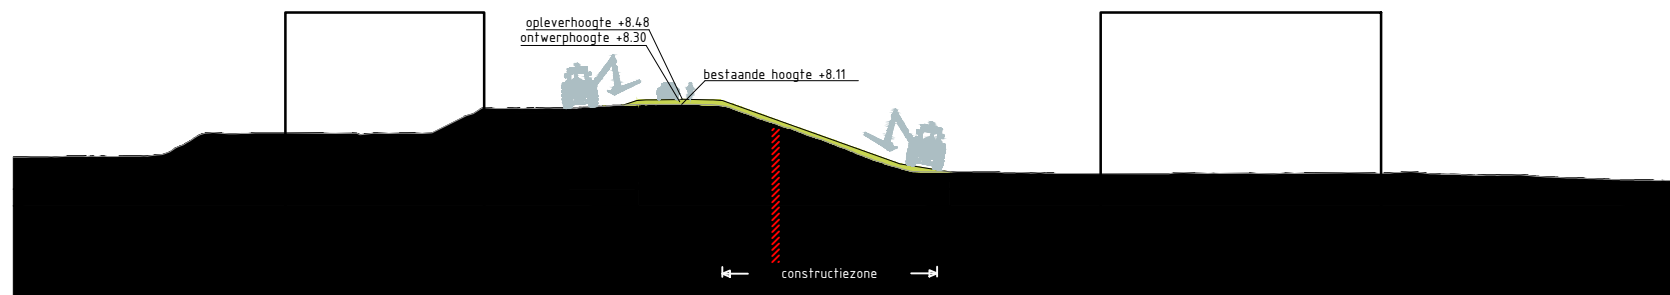


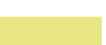


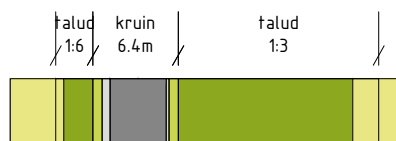




Dwarsprofiel Waaldijk_56
Schaal 1:500



Legenda profiel


	profiel bestaande dijk		berm -maaiveldverbetering
	profiel af te graven dijk		berm
	profiel toe te voegen dijk		beheerstrook
	wegprofiel		steenbekleding
	indicatie positie langsconstructie		

Bronbestand: DWP-Opgewerkt-PU-Dijkvak 7e-7k_v005


Plotdatum: 23-9-2020

Papierformaat: A4



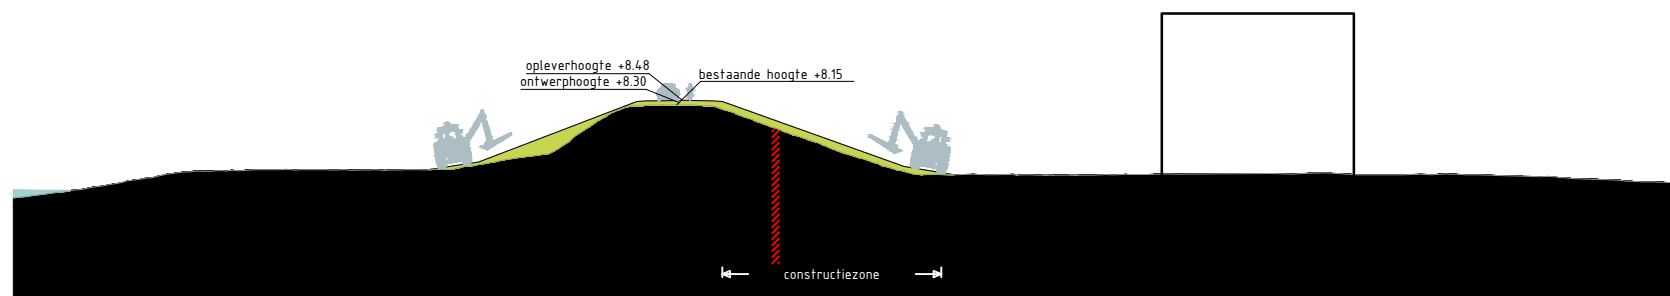



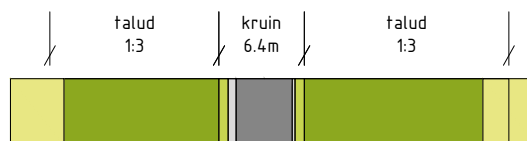






Dwarsprofiel Waaldijk_101
Schaal 1:500



Legenda profiel


	profiel bestaande dijk		berm -maaiveldverbetering
	profiel af te graven dijk		berm
	profiel toe te voegen dijk		beheerstrook
	wegprofiel		steenbekleding
	indicatie positie langsconstructie		

Bronbestand: DWP-Opgewerkt-PU-Dijkvak 7e-7k_v005

Plotdatum: 23-9-2020

Papierformaat: A4



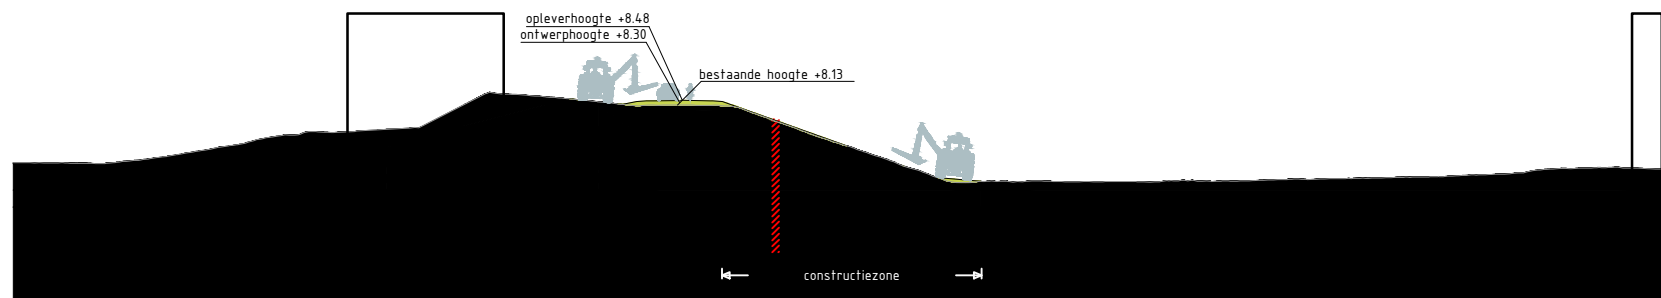










Dwarsprofiel Waaldijk_54
Schaal 1:500



Legenda profiel


	profiel bestaande dijk		berm -maaiveldverbetering
	profiel af te graven dijk		berm
	profiel toe te voegen dijk		beheerstrook
	wegprofiel		steenbekleding
	indicatie positie langsconstructie		

Bronbestand: DWP-Opgewerkt-PU-Dijkvak 7e-7k_v005


Plotdatum: 23-9-2020

Papierformaat: A4



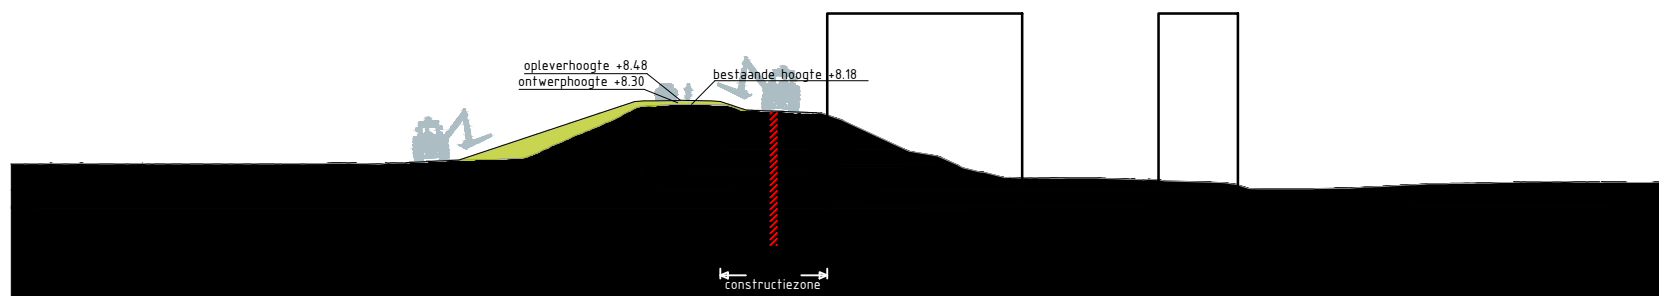



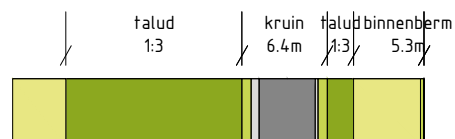






Dwarsprofiel Waaldijk_91
Schaal 1:500



Legenda profiel


	profiel bestaande dijk		berm -maaiveldverbetering
	profiel af te graven dijk		berm
	profiel toe te voegen dijk		beheerstrook
	wegprofiel		steenbekleding
	indicatie positie langsconstructie		

Bronbestand: DWP-Opgewerkt-PU-Dijkvak 7e-7k_v005


Plotdatum: 23-9-2020

Papierformaat: A4



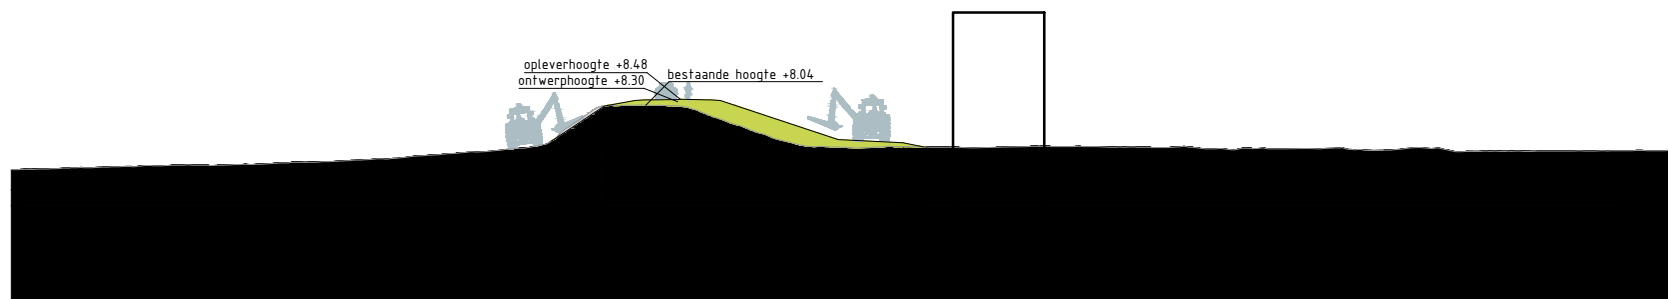



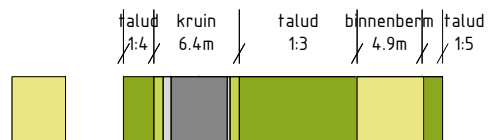






Dwarsprofiel Waaldijk_89
Schaal 1:500

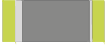


Legenda profiel

	profiel bestaande dijk		berm -maaiveldverbetering
	profiel af te graven dijk		berm
	profiel toe te voegen dijk		beheerstrook
	wegprofiel		steenbekleding
	indicatie positie langsconstructie		


Bronbestand: DWP-Opgewerkt-PU-Dijkvak 7e-7k_v005

Plotdatum: 23-9-2020



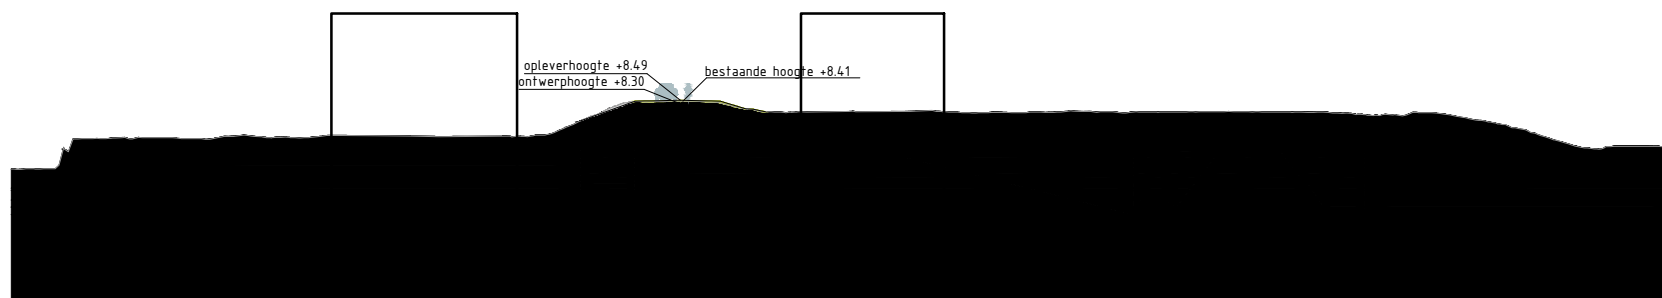



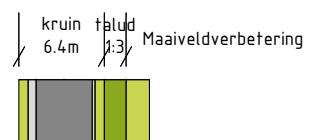


Papierformaat: A4



Dwarsprofiel Waaldijk_50_1
Schaal 1:500




Legenda profiel

	profiel bestaande dijk		berm -maaiveldverbetering
	profiel af te graven dijk		berm
	profiel toe te voegen dijk		beheerstrook
	wegprofiel		steenbekleding
	indicatie positie langsconstructie		


Bronbestand: DWP-Opgewerkt-PU-Dijkvak 7e-7k_v005

Plotdatum: 23-9-2020



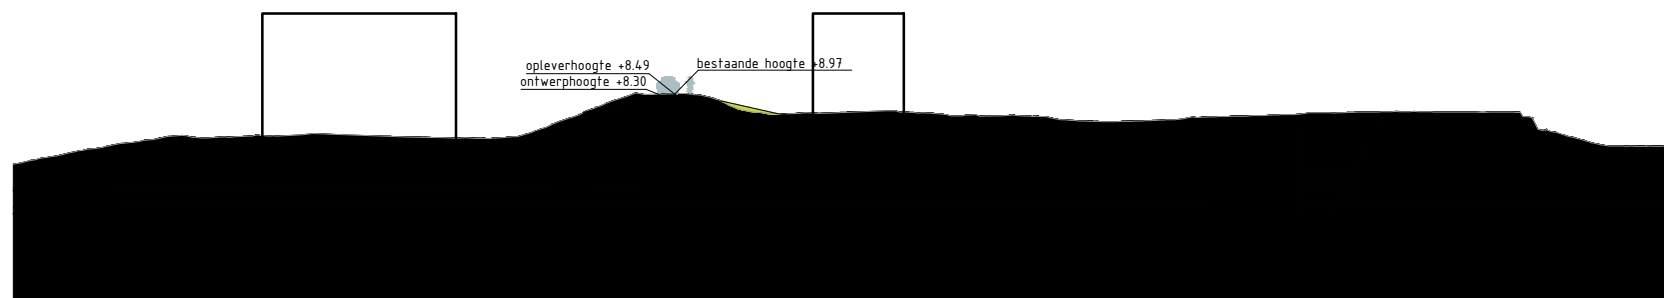


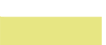


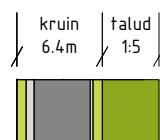
Papierformaat: A4



Dwarsprofiel Waaldijk_50
Schaal 1:500



Legenda profiel


	profiel bestaande dijk		berm -maaiveldverbetering
	profiel af te graven dijk		berm
	profiel toe te voegen dijk		beheerstrook
	wegprofiel		steenbekleding
	indicatie positie langsconstructie		

Bronbestand: DWP-Opgewerkt-PU-Dijkvak 7e-7k_v005


Plotdatum: 23-9-2020

Papierformaat: A4



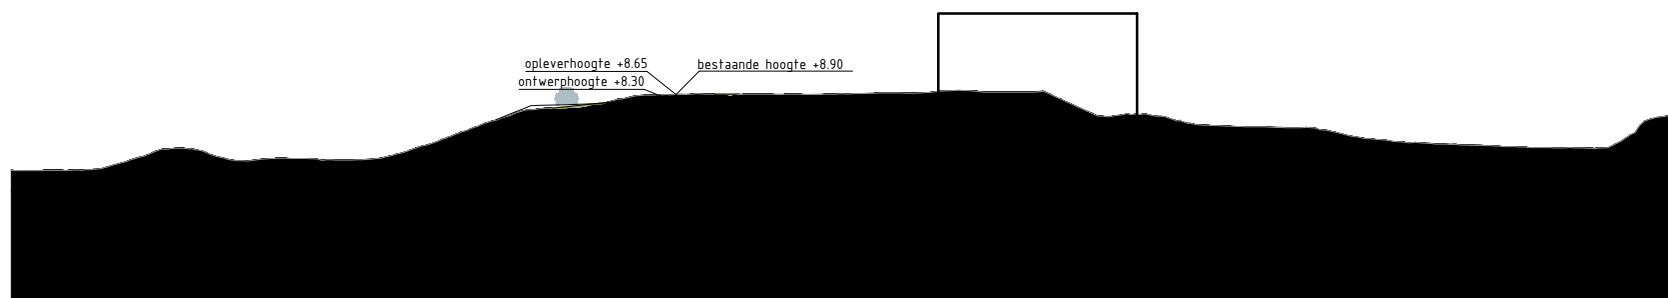

Dwarsprofiel Waaldijk_46
Schaal 1:500

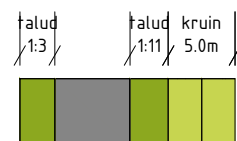

Legenda profiel


	profiel bestaande dijk		berm -maaiveldverbetering
	profiel af te graven dijk		berm
	profiel toe te voegen dijk		beheerstrook
	wegprofiel		steenbekleding
	indicatie positie langsconstructie		

Bronbestand: DWP-Opgewerkt-PU-Dijkvak 7e-7k_v005


Plotdatum: 23-9-2020

Papierformaat: A4



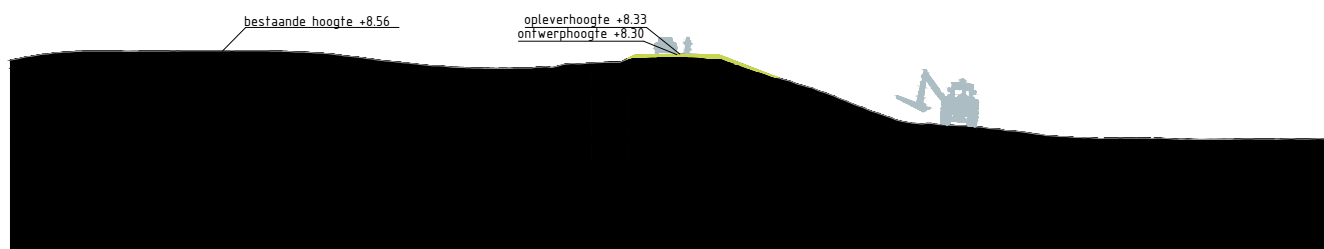



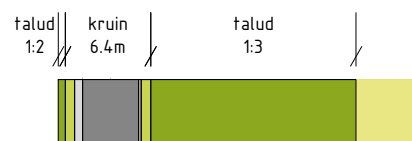






Dwarsprofiel TG337
Schaal 1:500



Legenda profiel


	profiel bestaande dijk		berm - maaiveldverbetering
	profiel af te graven dijk		berm
	profiel toe te voegen dijk		beheerstrook
	wegprofiel		steenbekleding
	indicatie positie langsconstructie		

Bronbestand: DWP-Opgewerkt-PU-Dijkvak 8a_8d_v006


Plotdatum: 23-9-2020

Papierformaat: A4



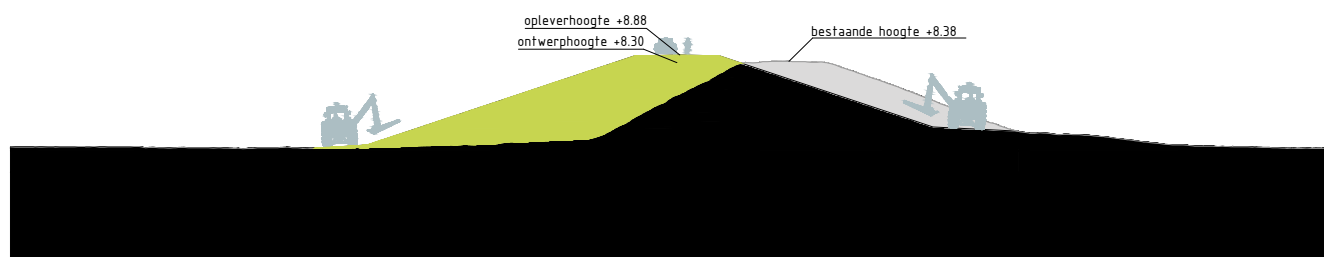



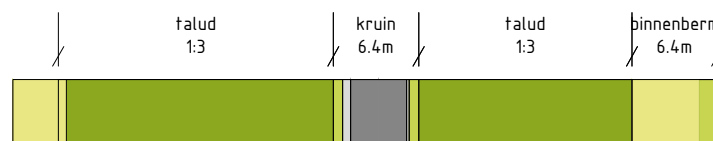






Dwarsprofiel TG338
Schaal 1:500




Legenda profiel

	profiel bestaande dijk		berm -maaiveldverbetering
	profiel af te graven dijk		berm
	profiel toe te voegen dijk		beheerstrook
	wegprofiel		steenbekleding
	indicatie positie langsconstructie		


Bronbestand: DWP-Opgewerkt-PU-Dijkvak 8a_8d_v006

Plotdatum: 23-9-2020

Papierformaat: A4

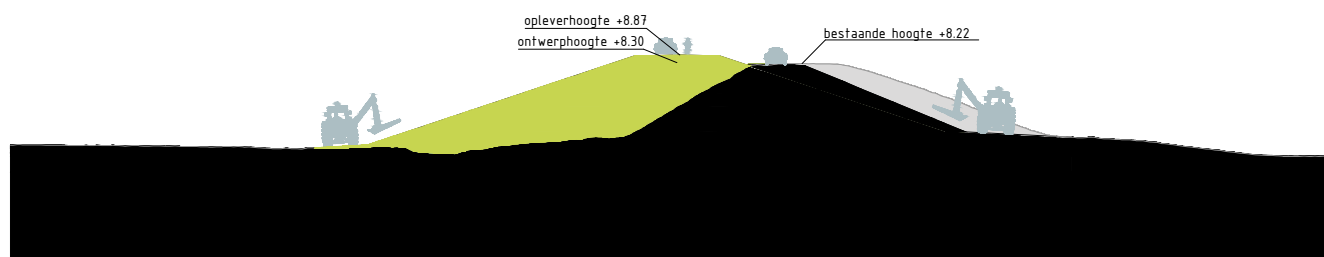

Dwarsprofiel TG339
Schaal 1:500

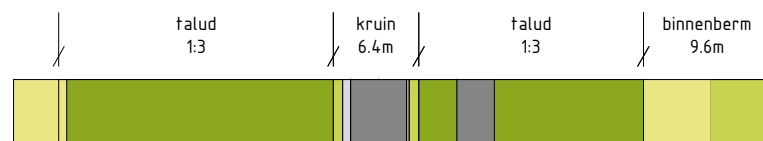

Legenda profiel


	profiel bestaande dijk		berm -maaiveldverbetering
	profiel af te graven dijk		berm
	profiel toe te voegen dijk		beheerstrook
	wegprofiel		steenbekleding
	indicatie positie langsconstructie		

Bronbestand: DWP-Opgewerkt-PU-Dijkvak 8a_8d_v006


Plotdatum: 23-9-2020

Papierformaat: A4



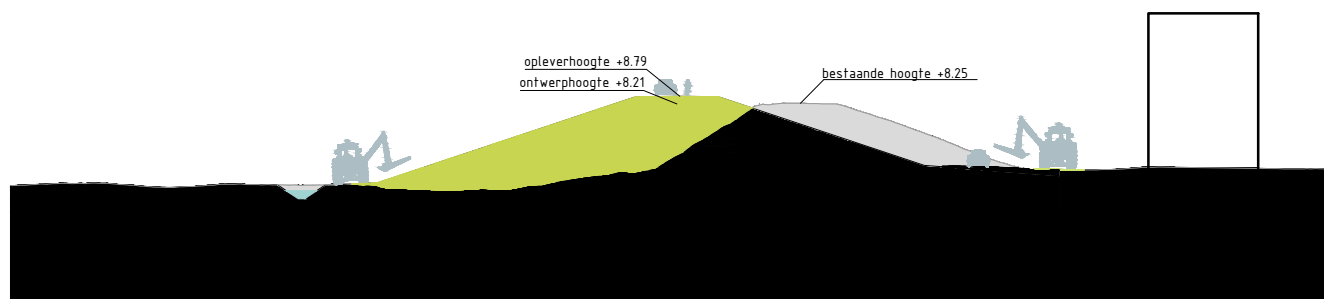

Dwarsprofiel TG340
Schaal 1:500

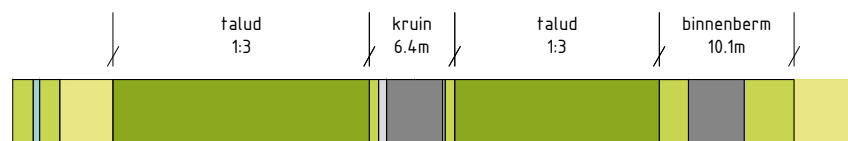

Legenda profiel


	profiel bestaande dijk		berm -maaiveldverbetering
	profiel af te graven dijk		berm
	profiel toe te voegen dijk		beheerstrook
	wegprofiel		steenbekleding
	indicatie positie langsconstructie		

Bronbestand: DWP-Opgewerkt-PU-Dijkvak 8a_8d_v006


Plotdatum: 23-9-2020

Papierformaat: A4



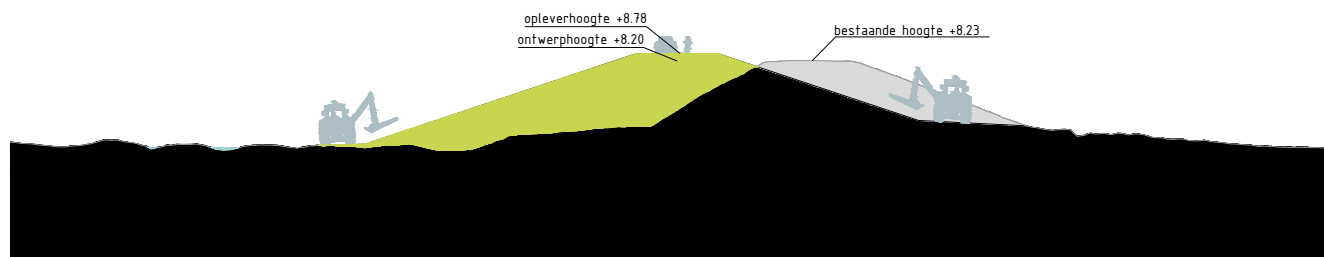


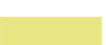


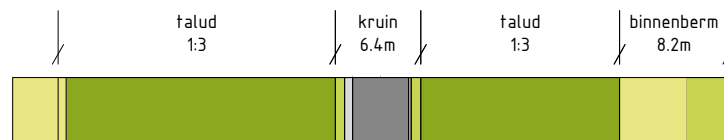




Dwarsprofiel TG341
Schaal 1:500




Legenda profiel

	profiel bestaande dijk		berm -maaiveldverbetering
	profiel af te graven dijk		berm
	profiel toe te voegen dijk		beheerstrook
	wegprofiel		steenbekleding
	indicatie positie langsconstructie		


Bronbestand: DWP-Opgewerkt-PU-Dijkvak 8a_8d_v006

Plotdatum: 23-9-2020



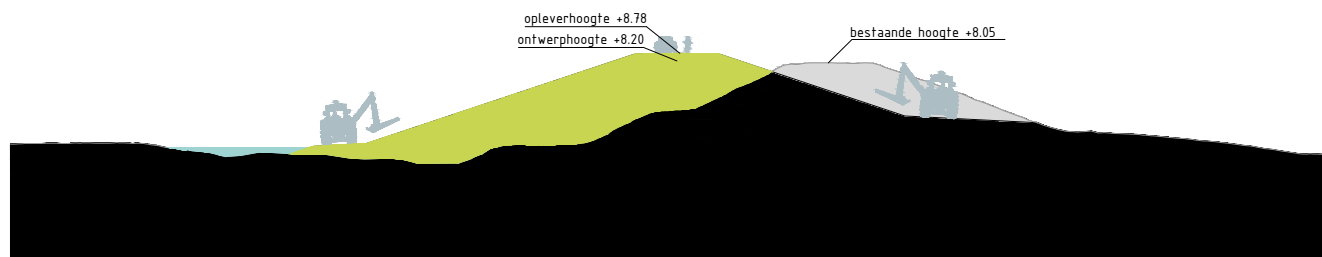



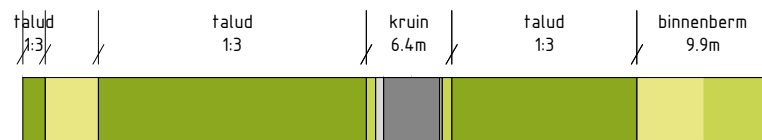


Papierformaat: A4



Dwarsprofiel TG342
Schaal 1:500



Legenda profiel


	profiel bestaande dijk		berm -maaiveldverbetering
	profiel af te graven dijk		berm
	profiel toe te voegen dijk		beheerstrook
	wegprofiel		steenbekleding
	indicatie positie langsconstructie		

Bronbestand: DWP-Opgewerkt-PU-Dijkvak 8a_8d_v006


Plotdatum: 23-9-2020

Papierformaat: A4



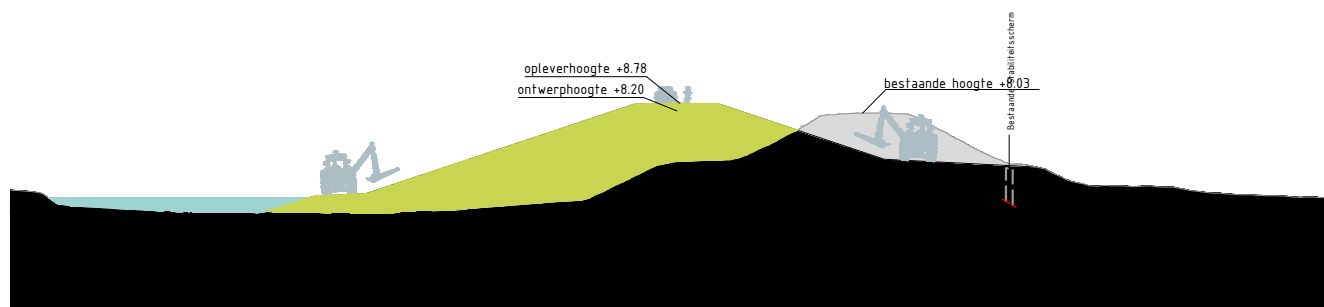

Dwarsprofiel TG343
Schaal 1:500

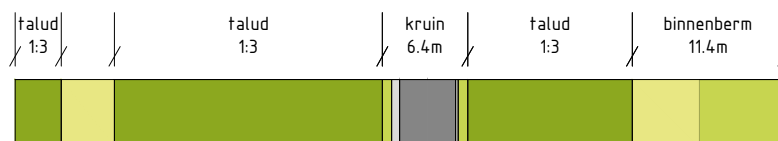


Legenda profiel

	profiel bestaande dijk		berm -maaiveldverbetering
	profiel af te graven dijk		berm
	profiel toe te voegen dijk		beheerstrook
	wegprofiel		steenbekleding
	indicatie positie langsconstructie		


Bronbestand: DWP-Opgewerkt-PU-Dijkvak 8a_8d_v006

Plotdatum: 23-9-2020



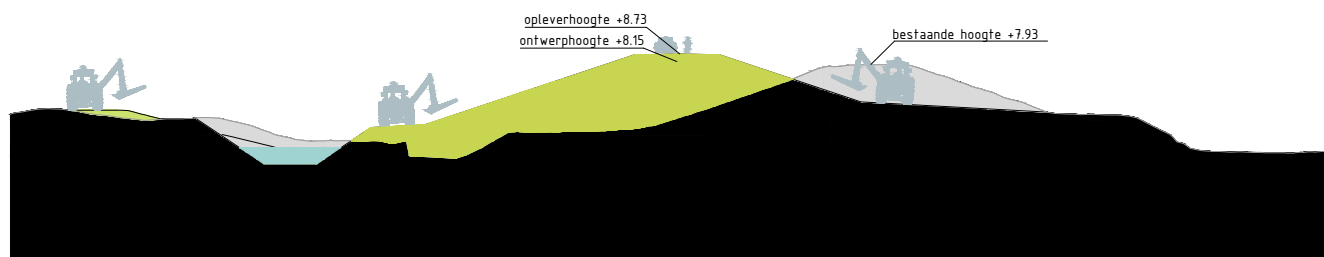



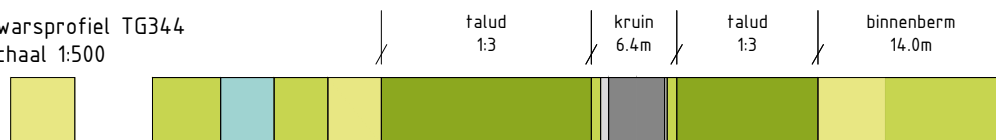


Papierformaat: A4



Dwarsprofiel TG344
Schaal 1:500



Legenda profiel




	profiel bestaande dijk		berm -maaiveldverbetering
	profiel af te graven dijk		berm
	profiel toe te voegen dijk		beheerstrook
	wegprofiel		steenbekleding
	indicatie positie langsconstructie		

Bronbestand: DWP-Opgewerkt-PU-Dijkvak 8a_8d_v006

Plotdatum: 23-9-2020

Papierformaat: A4




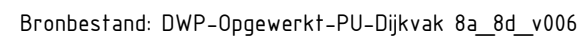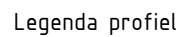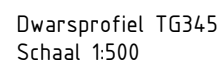


Plotdatum: 23-9-2020

Papierformaat: A4



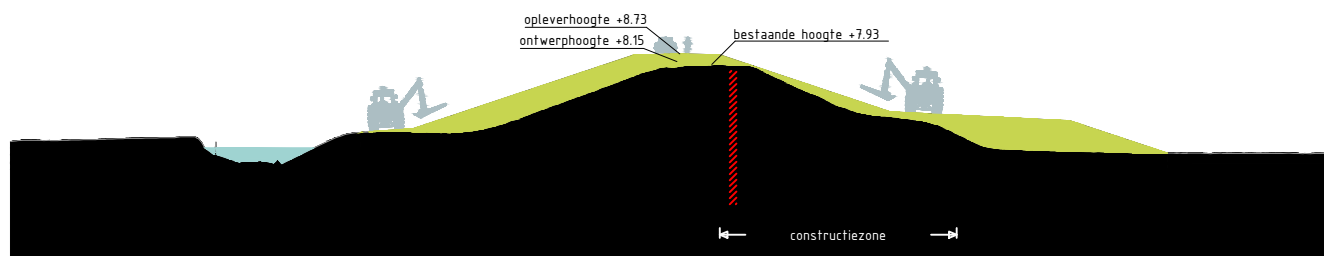

Dwarsprofiel TG346
Schaal 1:500

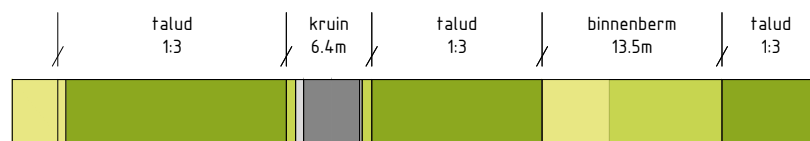

Legenda profiel


	profiel bestaande dijk		berm -maaiveldverbetering
	profiel af te graven dijk		berm
	profiel toe te voegen dijk		beheerstrook
	wegprofiel		steenbekleding
	indicatie positie langsconstructie		

Bronbestand: DWP-Opgewerkt-PU-Dijkvak 8a_8d_v006


Plotdatum: 23-9-2020

Papierformaat: A4



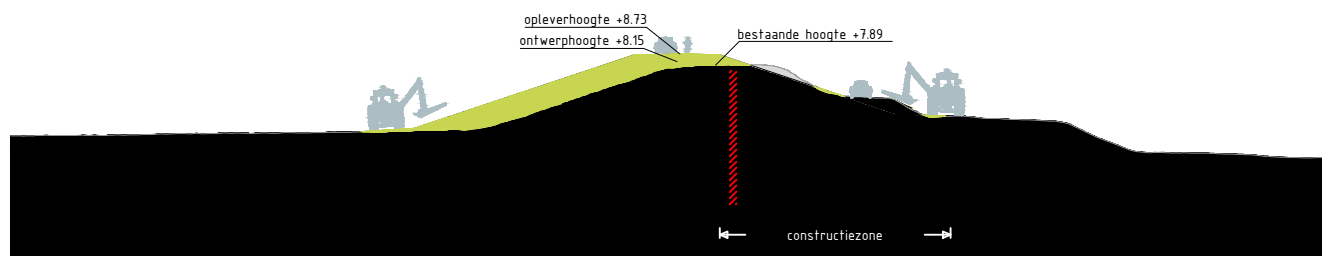

Dwarsprofiel TG347
Schaal 1:500

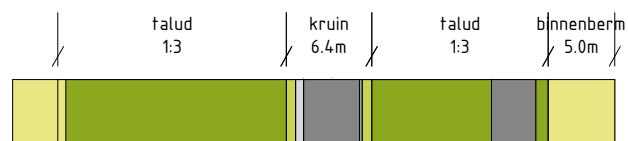


Legenda profiel

	profiel bestaande dijk		berm -maaiveldverbetering
	profiel af te graven dijk		berm
	profiel toe te voegen dijk		beheerstrook
	wegprofiel		steenbekleding
	indicatie positie langsconstructie		


Bronbestand: DWP-Opgewerkt-PU-Dijkvak 8a_8d_v006

Plotdatum: 23-9-2020



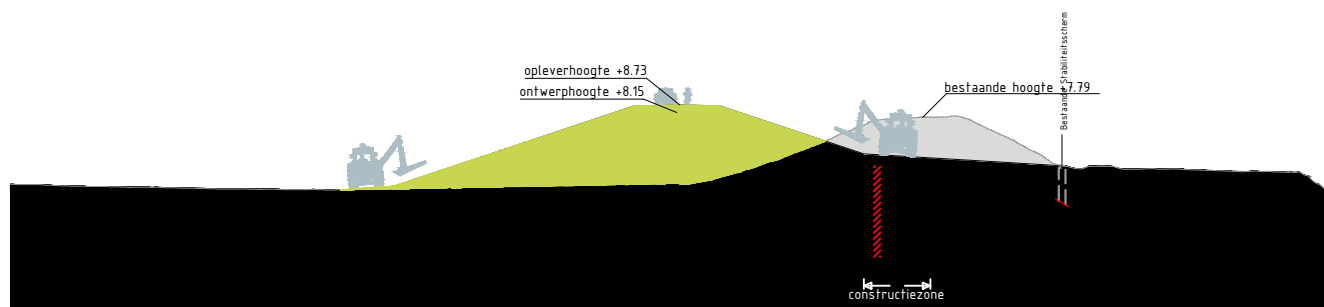



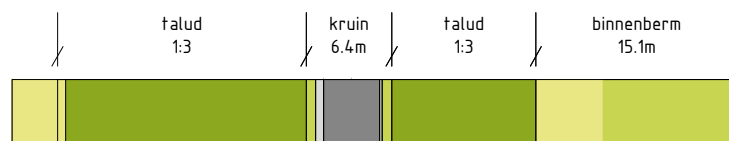


Papierformaat: A4



Dwarsprofiel TG348
Schaal 1:500



Legenda profiel


	profiel bestaande dijk		berm -maaiveldverbetering
	profiel af te graven dijk		berm
	profiel toe te voegen dijk		beheerstrook
	wegprofiel		steenbekleding
	indicatie positie langsconstructie		

Bronbestand: DWP-Opgewerkt-PU-Dijkvak 8a_8d_v006


Plotdatum: 23-9-2020

Papierformaat: A4



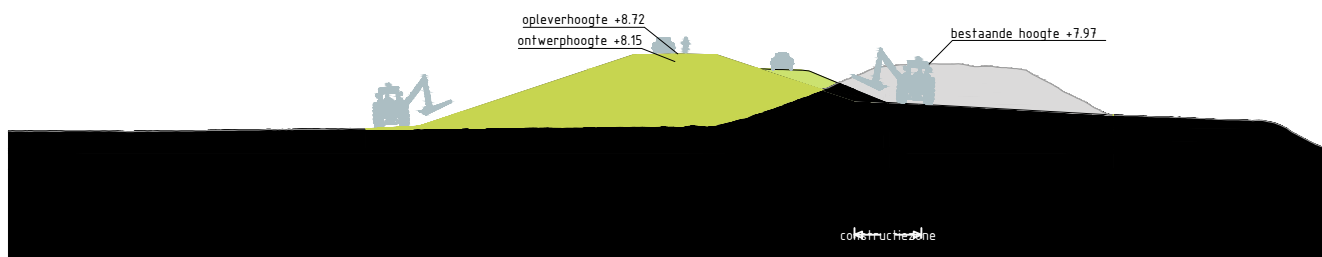



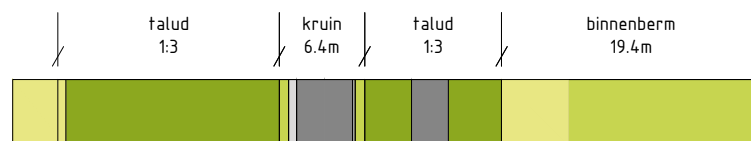






Dwarsprofiel TG349
Schaal 1:500



Legenda profiel


	profiel bestaande dijk		berm -maaiveldverbetering
	profiel af te graven dijk		berm
	profiel toe te voegen dijk		beheerstrook
	wegprofiel		steenbekleding
	indicatie positie langsconstructie		

Bronbestand: DWP-Opgewerkt-PU-Dijkvak 8a_8d_v006


Plotdatum: 23-9-2020

Papierformaat: A4



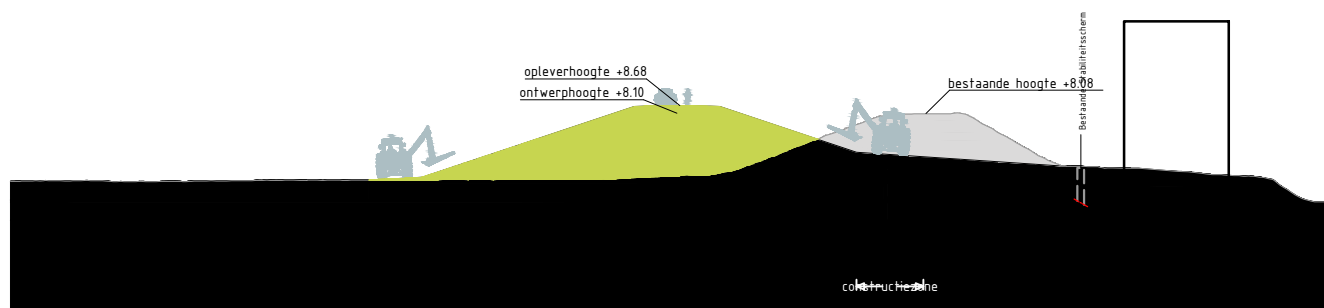



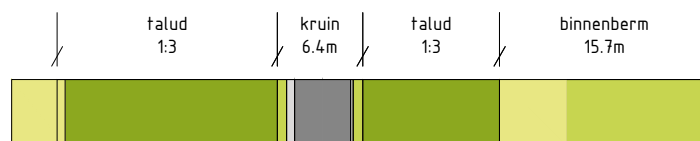






Dwarsprofiel TG350
Schaal 1:500




Legenda profiel

	profiel bestaande dijk		berm -maaiveldverbetering
	profiel af te graven dijk		berm
	profiel toe te voegen dijk		beheerstrook
	wegprofiel		steenbekleding
	indicatie positie langsconstructie		


Bronbestand: DWP-Opgewerkt-PU-Dijkvak 8a_8d_v006

Plotdatum: 23-9-2020

Papierformaat: A4

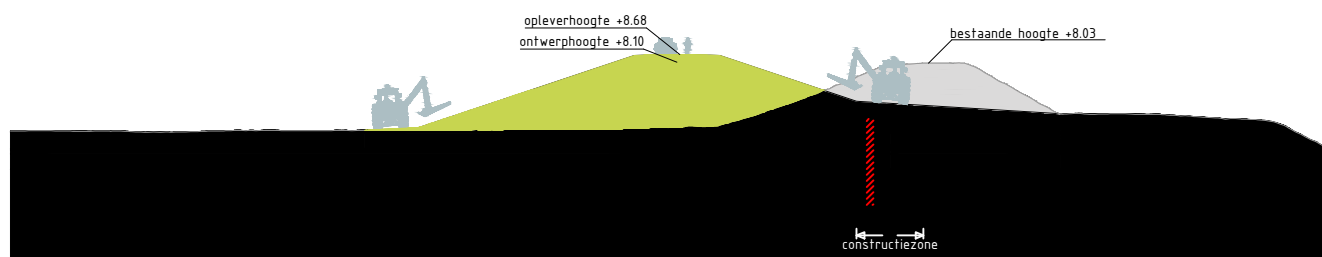

Dwarsprofiel TG351
Schaal 1:500

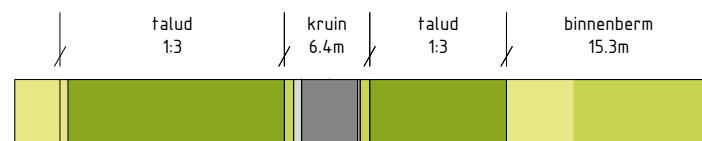


Legenda profiel

	profiel bestaande dijk		berm -maaiveldverbetering
	profiel af te graven dijk		berm
	profiel toe te voegen dijk		beheerstrook
	wegprofiel		steenbekleding
	indicatie positie langsconstructie		


Bronbestand: DWP-Opgewerkt-PU-Dijkvak 8a_8d_v006

Plotdatum: 23-9-2020



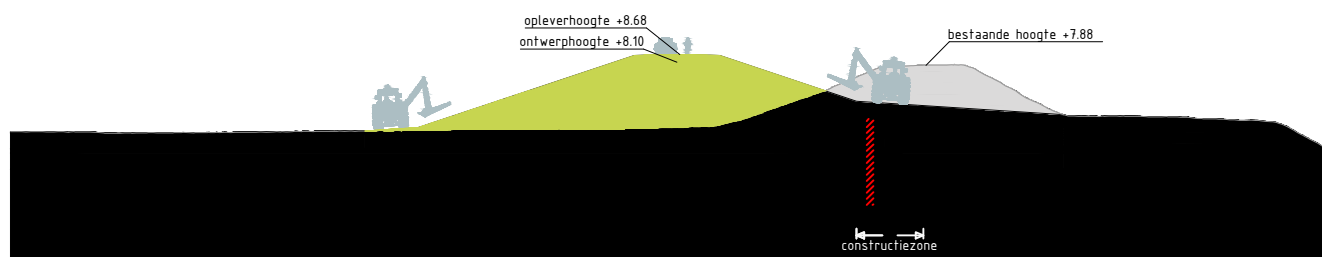



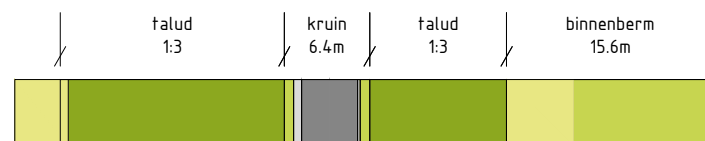


Papierformaat: A4



Dwarsprofiel TG352
Schaal 1:500



Legenda profiel


	profiel bestaande dijk		berm -maaiveldverbetering
	profiel af te graven dijk		berm
	profiel toe te voegen dijk		beheerstrook
	wegprofiel		steenbekleding
	indicatie positie langsconstructie		

Bronbestand: DWP-Opgewerkt-PU-Dijkvak 8a_8d_v006


Plotdatum: 23-9-2020

Papierformaat: A4



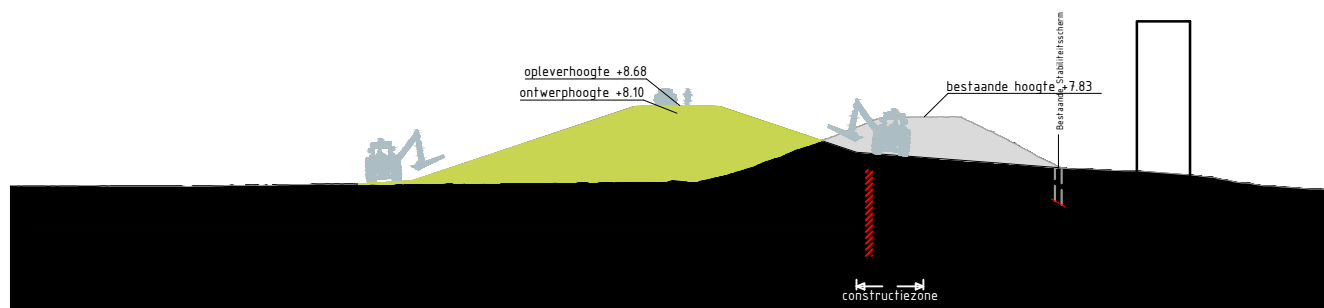



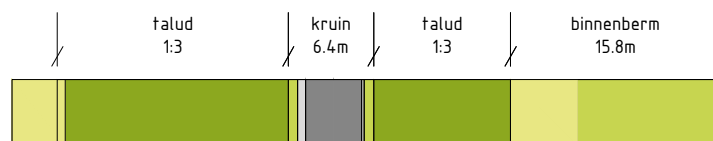






Dwarsprofiel TG353
Schaal 1:500




Legenda profiel

	profiel bestaande dijk		berm -maaiveldverbetering
	profiel af te graven dijk		berm
	profiel toe te voegen dijk		beheerstrook
	wegprofiel		steenbekleding
	indicatie positie langsconstructie		


Bronbestand: DWP-Opgewerkt-PU-Dijkvak 8a_8d_v006

Plotdatum: 23-9-2020



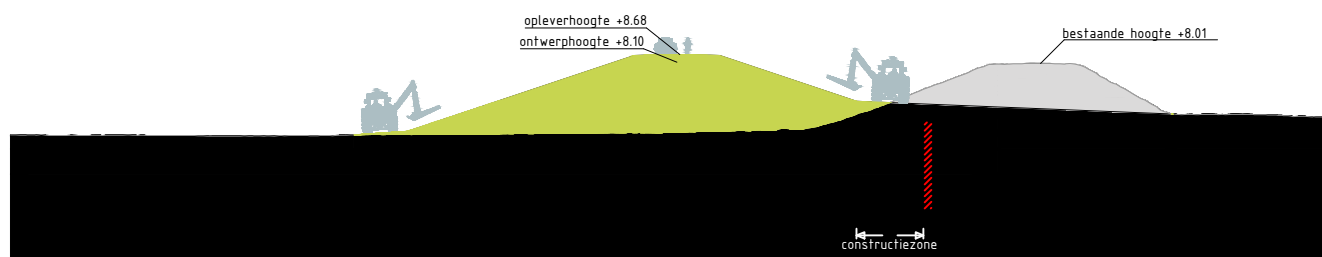



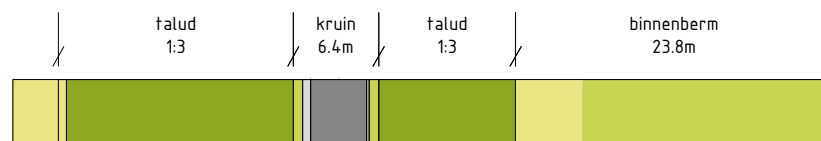


Papierformaat: A4



Dwarsprofiel TG354
Schaal 1:500



Legenda profiel


	profiel bestaande dijk		berm -maaiveldverbetering
	profiel af te graven dijk		berm
	profiel toe te voegen dijk		beheerstrook
	wegprofiel		steenbekleding
	indicatie positie langsconstructie		

Bronbestand: DWP-Opgewerkt-PU-Dijkvak 8a_8d_v006


Plotdatum: 23-9-2020

Papierformaat: A4



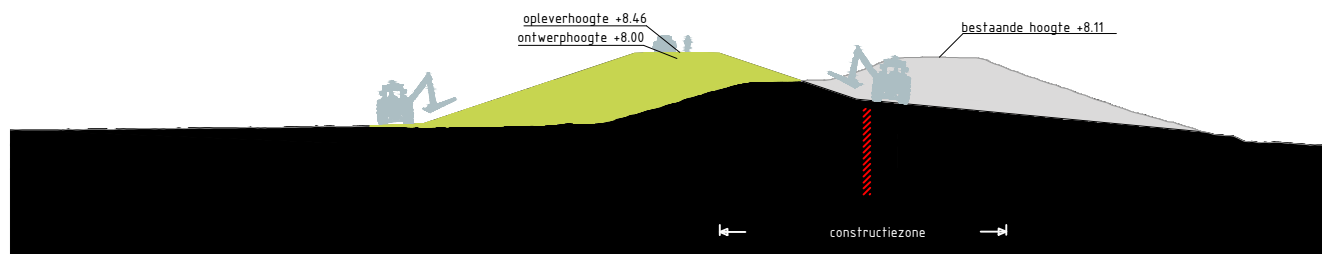


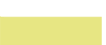


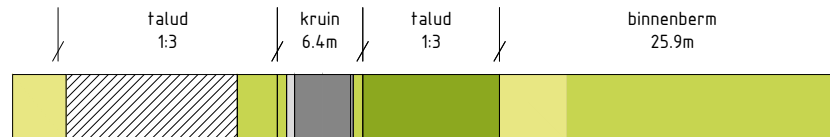




Dwarsprofiel TG355
Schaal 1:500



Legenda profiel


	profiel bestaande dijk		berm -maaiveldverbetering
	profiel af te graven dijk		berm
	profiel toe te voegen dijk		beheerstrook
	wegprofiel		steenbekleding
	indicatie positie langsconstructie		

Bronbestand: DWP-Opgewerkt-PU-Dijkvak 8a_8d_v006


Plotdatum: 23-9-2020

Papierformaat: A4



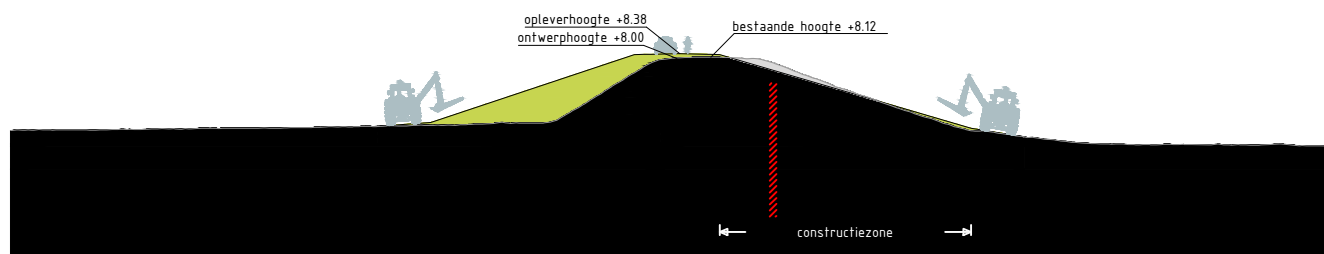

Dwarsprofiel TG356
Schaal 1:500

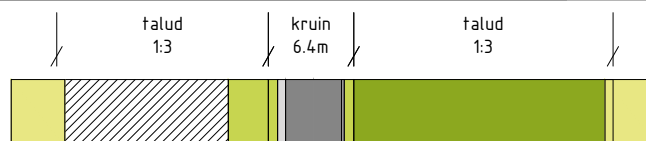


Legenda profiel

	profiel bestaande dijk		berm -maaiveldverbetering
	profiel af te graven dijk		berm
	profiel toe te voegen dijk		beheerstrook
	wegprofiel		steenbekleding
	indicatie positie langsconstructie		


Bronbestand: DWP-Opgewerkt-PU-Dijkvak 8a_8d_v006

Plotdatum: 23-9-2020

Papierformaat: A4

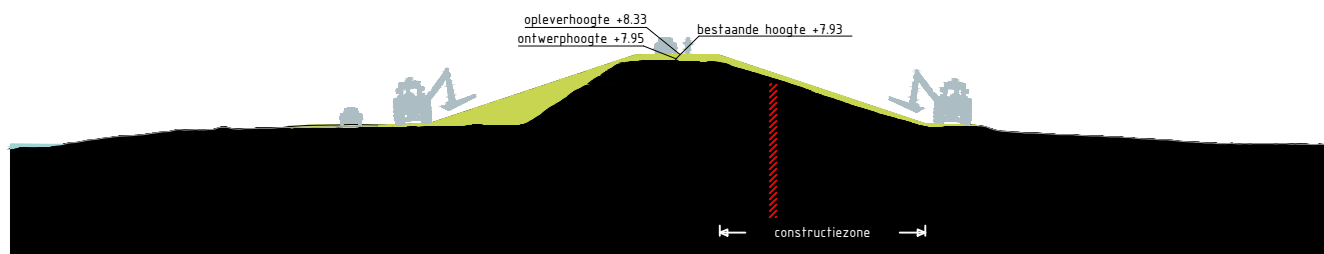

Dwarsprofiel TG357
Schaal 1:500

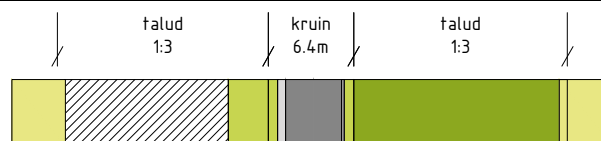


Legenda profiel

	profiel bestaande dijk		berm -maaiveldverbetering
	profiel af te graven dijk		berm
	profiel toe te voegen dijk		beheerstrook
	wegprofiel		steenbekleding
	indicatie positie langsconstructie		


Bronbestand: DWP-Opgewerkt-PU-Dijkvak 8a_8d_v006

Plotdatum: 23-9-2020



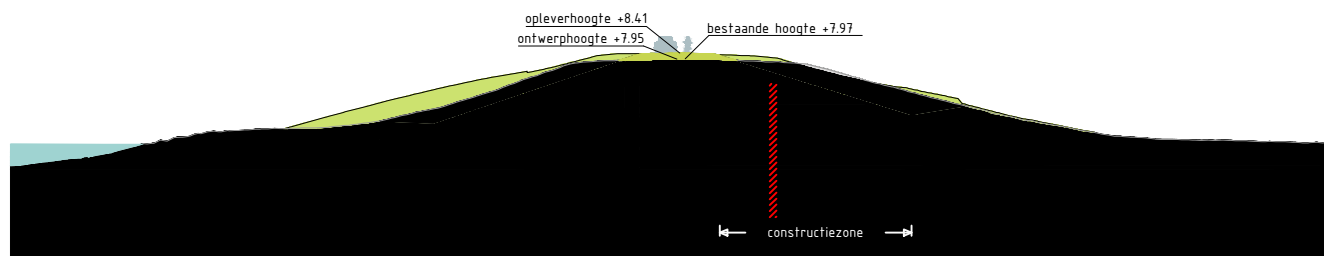


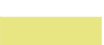


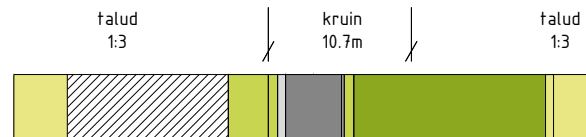
Papierformaat: A4



Dwarsprofiel TG358
Schaal 1:500



Legenda profiel


	profiel bestaande dijk		berm - maaiveldverbetering
	profiel af te graven dijk		berm
	profiel toe te voegen dijk		beheerstrook
	wegprofiel		steenbekleding
	indicatie positie langsconstructie		

Bronbestand: DWP-Opgewerkt-PU-Dijkvak 8a_8d_v006


Plotdatum: 23-9-2020

Papierformaat: A4



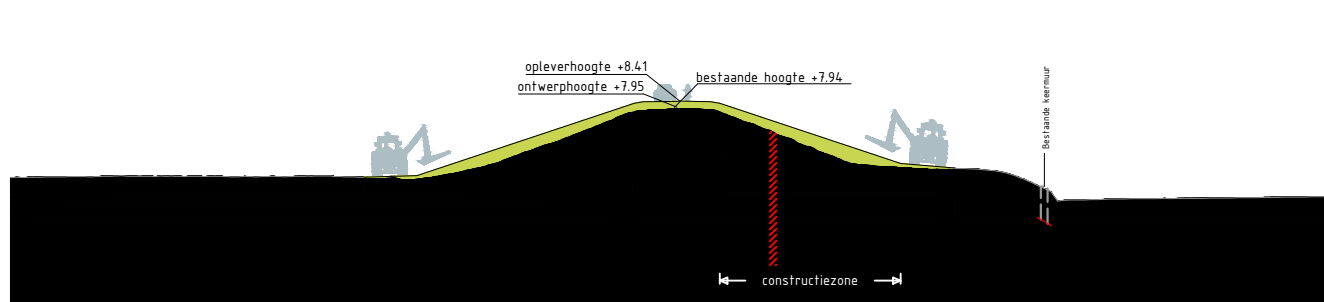

Dwarsprofiel TG359
Schaal 1:500

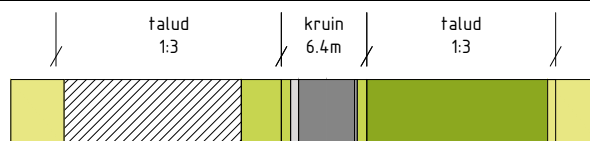

Legenda profiel


	profiel bestaande dijk		berm -maaiveldverbetering
	profiel af te graven dijk		berm
	profiel toe te voegen dijk		beheerstrook
	wegprofiel		steenbekleding
	indicatie positie langsconstructie		

Bronbestand: DWP-Opgewerkt-PU-Dijkvak 8a_8d_v006


Plotdatum: 23-9-2020

Papierformaat: A4



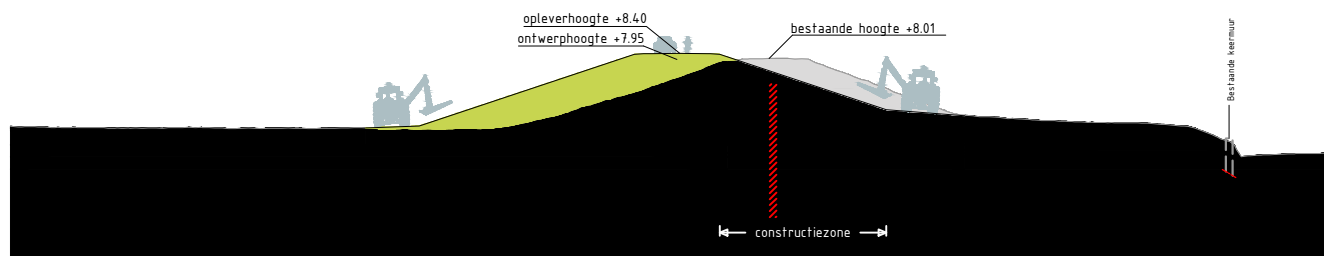

Dwarsprofiel TG360
Schaal 1:500

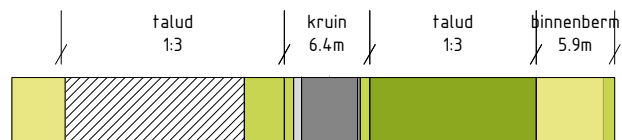

Legenda profiel


	profiel bestaande dijk		berm -maaiveldverbetering
	profiel af te graven dijk		berm
	profiel toe te voegen dijk		beheerstrook
	wegprofiel		steenbekleding
	indicatie positie langsconstructie		

Bronbestand: DWP-Opgewerkt-PU-Dijkvak 8a_8d_v006


Plotdatum: 23-9-2020

Papierformaat: A4



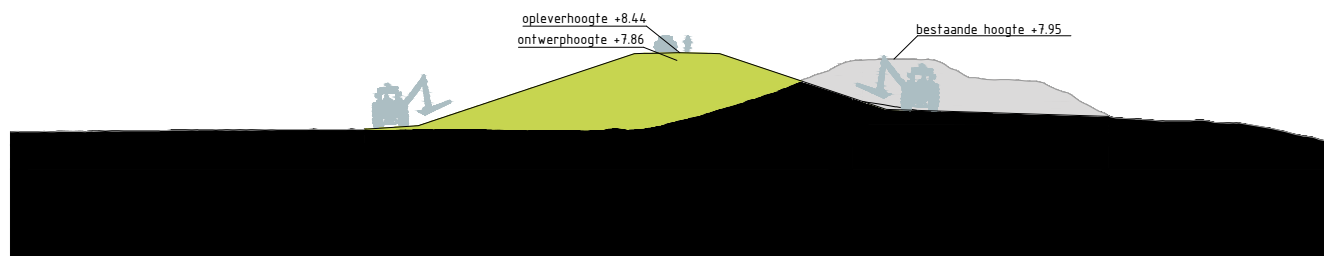



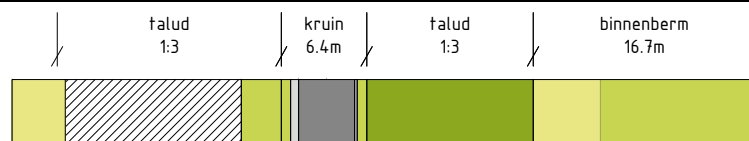






Dwarsprofiel TG361
Schaal 1:500



Legenda profiel


	profiel bestaande dijk		berm -maaiveldverbetering
	profiel af te graven dijk		berm
	profiel toe te voegen dijk		beheerstrook
	wegprofiel		steenbekleding
	indicatie positie langsconstructie		

Bronbestand: DWP-Opgewerkt-PU-Dijkvak 8a_8d_v006


Plotdatum: 23-9-2020

Papierformaat: A4



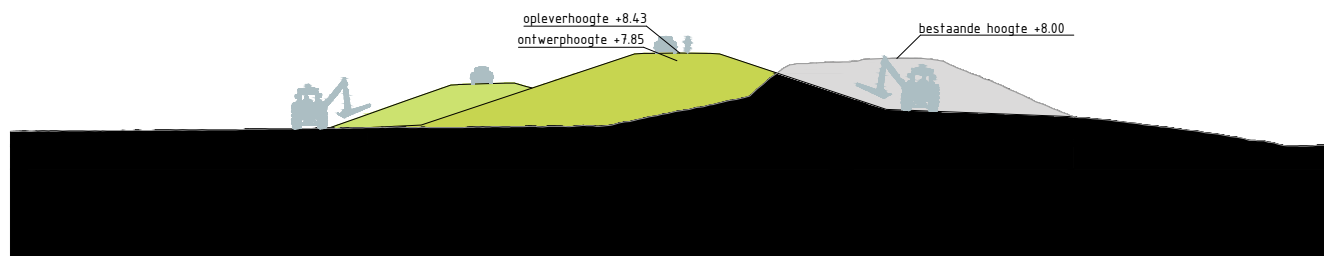


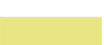


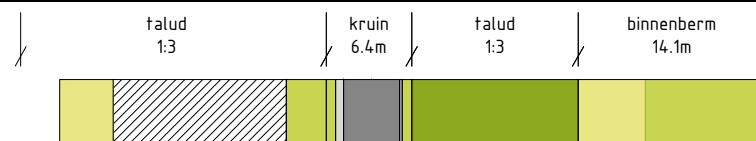




Dwarsprofiel TG362
Schaal 1:500



Legenda profiel


	profiel bestaande dijk		berm -maaiveldverbetering
	profiel af te graven dijk		berm
	profiel toe te voegen dijk		beheerstrook
	wegprofiel		steenbekleding
	indicatie positie langsconstructie		


Bronbestand: DWP-Opgewerkt-PU-Dijkvak 8a_8d_v006

Plotdatum: 23-9-2020


Papierformaat: A4



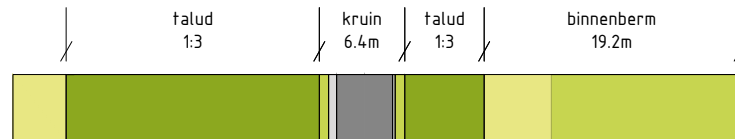

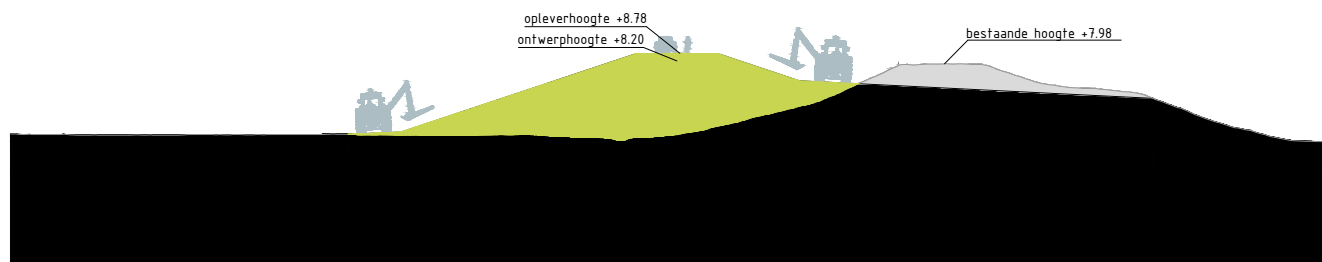



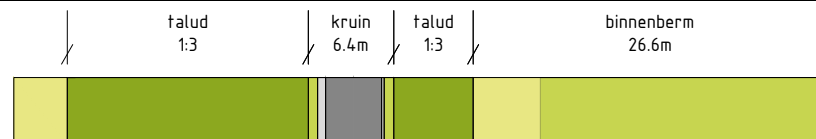






Dwarsprofiel TG365
Schaal 1:500



Legenda profiel

	profiel bestaande dijk		berm -maaiveldverbetering
	profiel af te graven dijk		berm
	profiel toe te voegen dijk		beheerstrook
	wegprofiel		steenbekleding
	indicatie positie langsconstructie		


Bronbestand: DWP-Opgewerkt-PU-Dijkvak 8a_8d_v006

Plotdatum: 23-9-2020


Papierformaat: A4



Dwarsprofiel TG366
Schaal 1:500

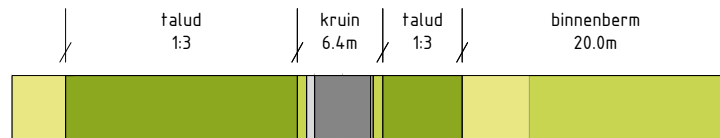


Legenda profiel

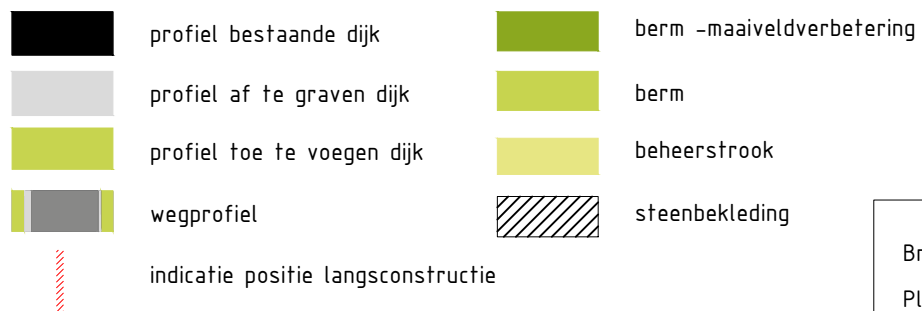


Bronbestand: DWP-Opgewerkt-PU-Dijkvak 8a_8d_v006

Plotdatum: 23-9-2020



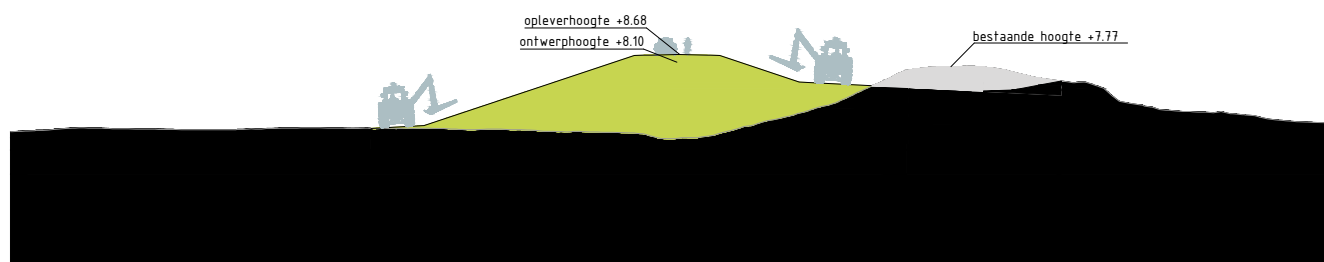



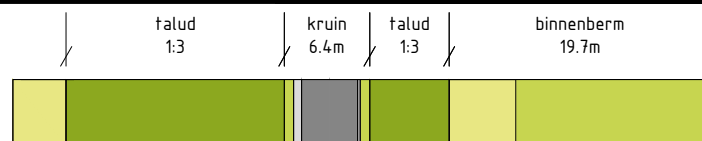


Papierformaat: A4



Dwarsprofiel TG367
Schaal 1:500



Legenda profiel


	profiel bestaande dijk		berm -maaiveldverbetering
	profiel af te graven dijk		berm
	profiel toe te voegen dijk		beheerstrook
	wegprofiel		steenbekleding
	indicatie positie langsconstructie		

Bronbestand: DWP-Opgewerkt-PU-Dijkvak 8a_8d_v006

Plotdatum: 23-9-2020

Papierformaat: A4



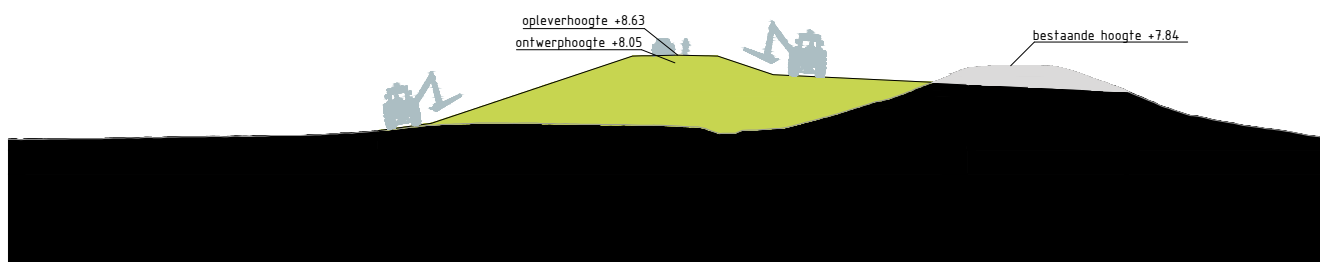










Dwarsprofiel TG368
Schaal 1:500



Legenda profiel


	profiel bestaande dijk		berm -maaiveldverbetering
	profiel af te graven dijk		berm
	profiel toe te voegen dijk		beheerstrook
	wegprofiel		steenbekleding
	indicatie positie langsconstructie		

Bronbestand: DWP-Opgewerkt-PU-Dijkvak 8a_8d_v006


Plotdatum: 23-9-2020

Papierformaat: A4



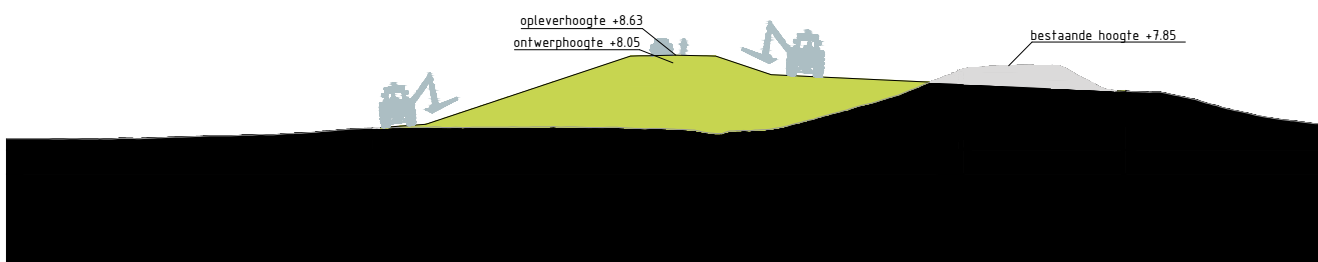



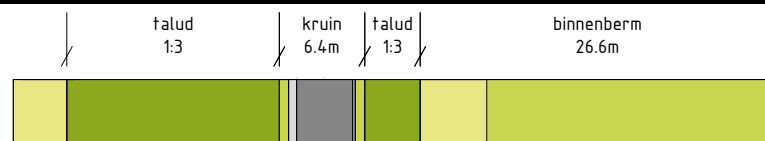






Dwarsprofiel TG369
Schaal 1:500




Legenda profiel

	profiel bestaande dijk		berm -maaieldverbetering
	profiel af te graven dijk		berm
	profiel toe te voegen dijk		beheerstrook
	wegprofiel		steenbekleding
	indicatie positie langsconstructie		


Bronbestand: DWP-Opgewerkt-PU-Dijkvak 8a_8d_v006

Plotdatum: 23-9-2020

Papierformaat: A4

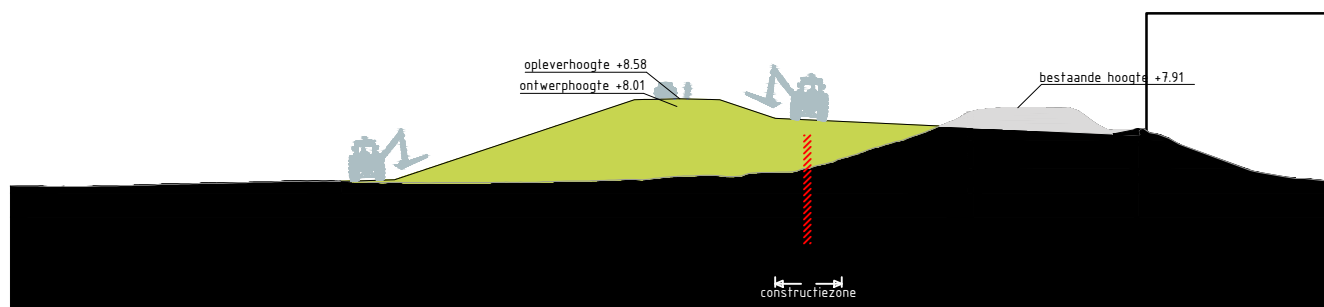

Dwarsprofiel TG370
Schaal 1:500

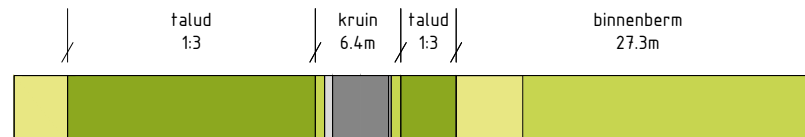

Legenda profiel


	profiel bestaande dijk		berm -maaiveldverbetering
	profiel af te graven dijk		berm
	profiel toe te voegen dijk		beheerstrook
	wegprofiel		steenbekleding
	indicatie positie langsconstructie		

Bronbestand: DWP-Opgewerkt-PU-Dijkvak 8a_8d_v006


Plotdatum: 23-9-2020

Papierformaat: A4



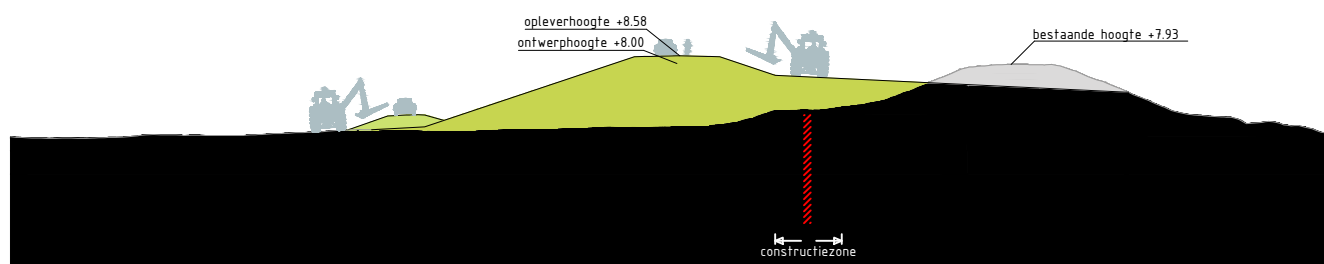



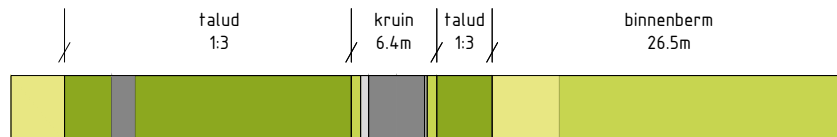






Dwarsprofiel TG371
Schaal 1:500



Legenda profiel


	profiel bestaande dijk		berm - maaiveldverbetering
	profiel af te graven dijk		berm
	profiel toe te voegen dijk		beheerstrook
	wagprofiel		steenbekleding
	indicatie positie langsconstructie		

Bronbestand: DWP-Opgewerkt-PU-Dijkvak 8a_8d_v006


Plotdatum: 23-9-2020

Papierformaat: A4



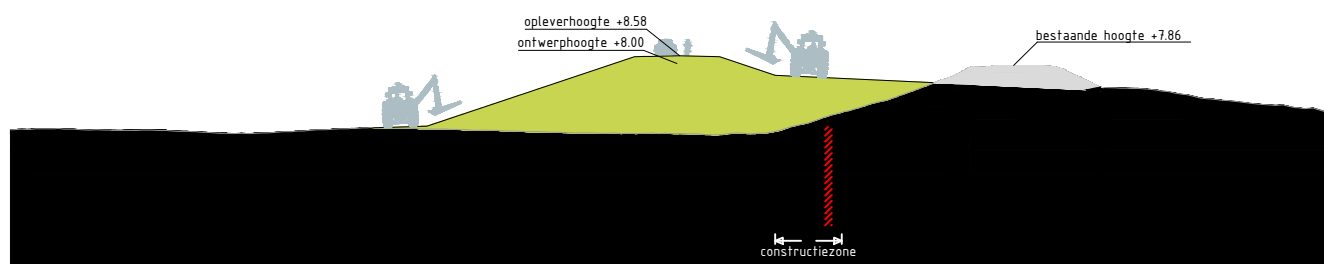



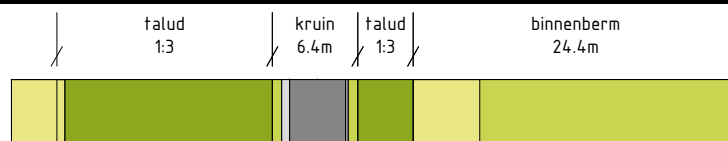






Dwarsprofiel TG372
Schaal 1:500




Legenda profiel

	profiel bestaande dijk		berm -maaiveldverbetering
	profiel af te graven dijk		berm
	profiel toe te voegen dijk		beheerstrook
	wegprofiel		steenbekleding
	indicatie positie langsconstructie		


Bronbestand: DWP-Opgewerkt-PU-Dijkvak 8a_8d_v006

Plotdatum: 23-9-2020



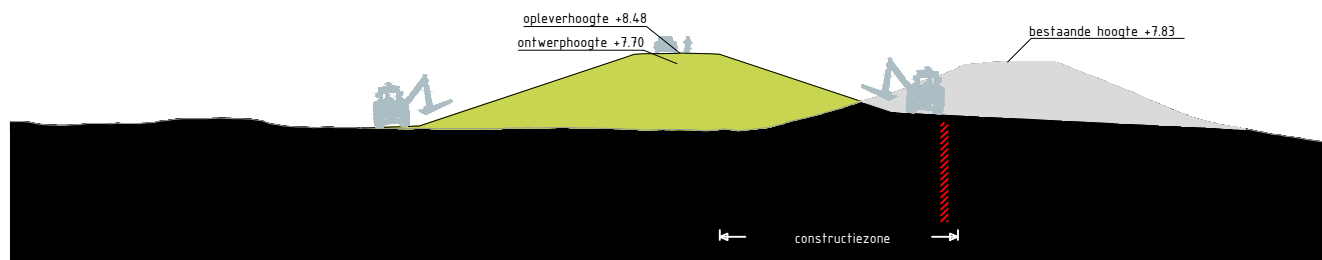



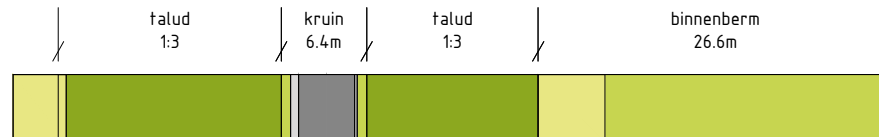


Papierformaat: A4



Dwarsprofiel TG373
Schaal 1:500




Legenda profiel

	profiel bestaande dijk		berm -maaiveldverbetering
	profiel af te graven dijk		berm
	profiel toe te voegen dijk		beheerstrook
	wegprofiel		steenbekleding
	indicatie positie langsconstructie		


Bronbestand: DWP-Opgewerkt-PU-Dijkvak 8a_8d_v006

Plotdatum: 23-9-2020



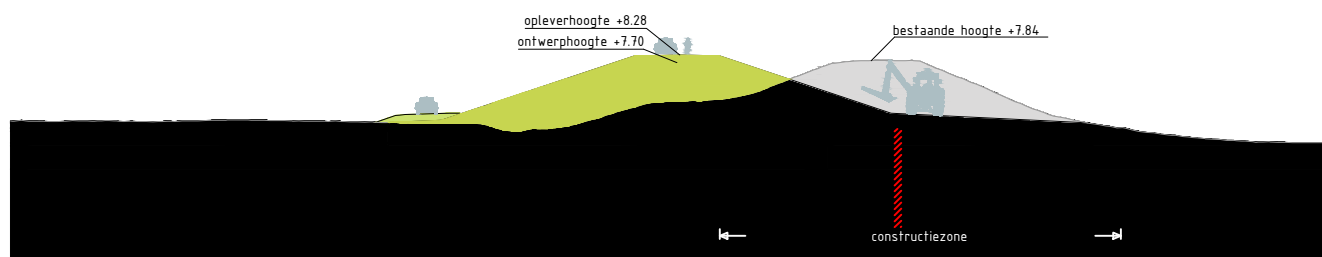



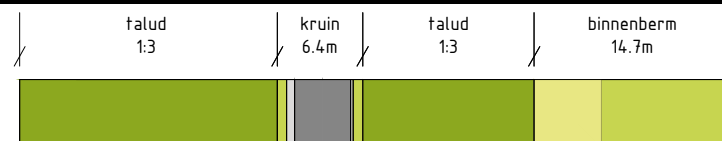


Papierformaat: A4



Dwarsprofiel TG374
Schaal 1:500




Legenda profiel

	profiel bestaande dijk		berm -maaiveldverbetering
	profiel af te graven dijk		berm
	profiel toe te voegen dijk		beheerstrook
	wegprofiel		steenbekleding
	indicatie positie langsconstructie		


Bronbestand: DWP-Opgewerkt-PU-Dijkvak 8a_8d_v006

Plotdatum: 23-9-2020

Papierformaat: A4

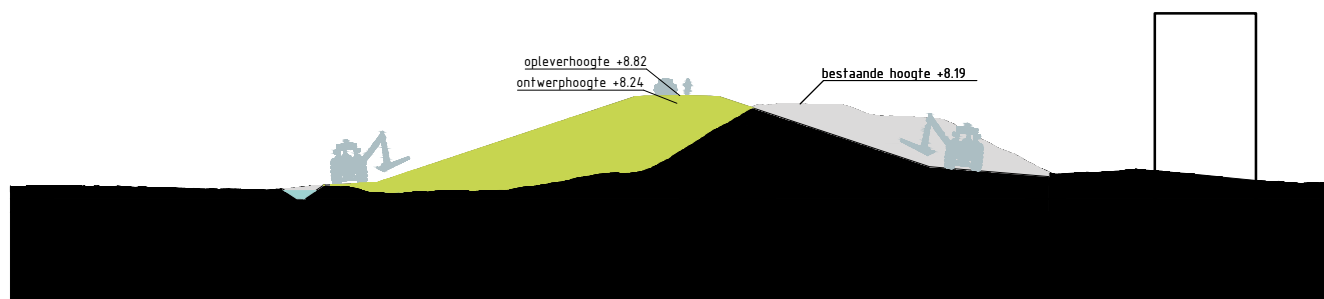

Dwarsprofiel Waaldijk_47
Schaal 1:500

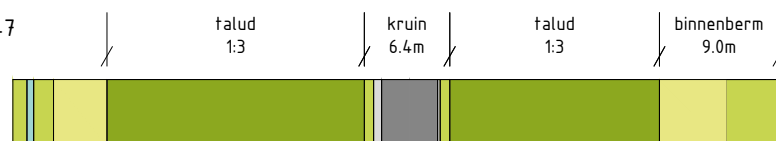

Legenda profiel


	profiel bestaande dijk		berm -maaiveldverbetering
	profiel af te graven dijk		berm
	profiel toe te voegen dijk		beheerstrook
	wegprofiel		steenbekleding
	indicatie positie langsconstructie		

Bronbestand: DWP-Opgewerkt-PU-Dijkvak 8a_8d_v006


Plotdatum: 23-9-2020

Papierformaat: A4



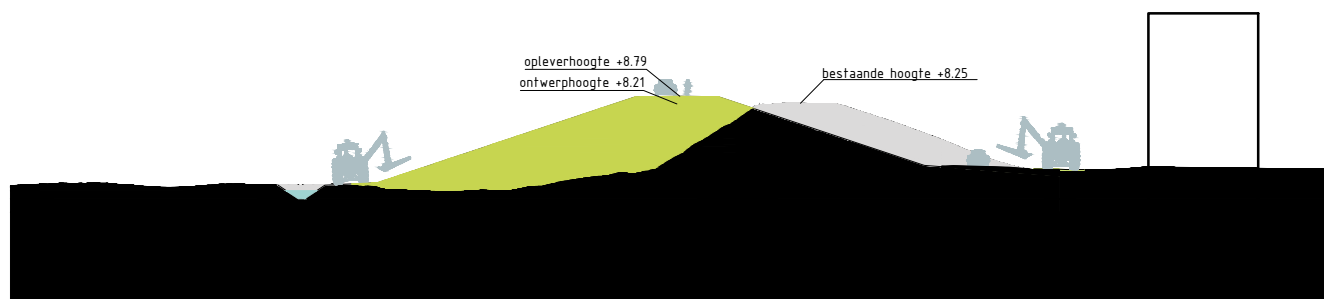



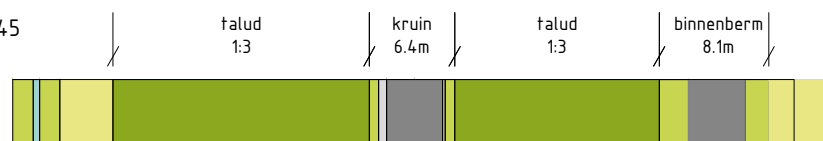






Dwarsprofiel Waaldijk_45
Schaal 1:500



Legenda profiel


	profiel bestaande dijk		berm -maaiveldverbetering
	profiel af te graven dijk		berm
	profiel toe te voegen dijk		beheerstrook
	wegprofiel		steenbekleding
	indicatie positie langsconstructie		

Bronbestand: DWP-Opgewerkt-PU-Dijkvak 8a_8d_v006







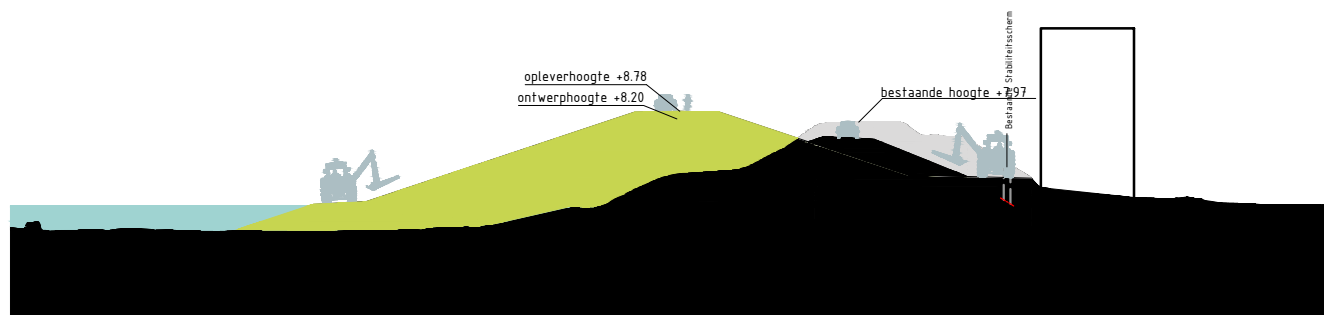


Plotdatum: 23-9-2020

Papierformaat: A4





Legenda profiel


	profiel bestaande dijk		berm -maaiveldverbetering
	profiel af te graven dijk		berm
	profiel toe te voegen dijk		beheerstrook
	wegprofiel		steenbekleding
	indicatie positie langsconstructie		

Bronbestand: DWP-Opgewerkt-PU-Dijkvak 8a_8d_v006


Plotdatum: 23-9-2020

Papierformaat: A4



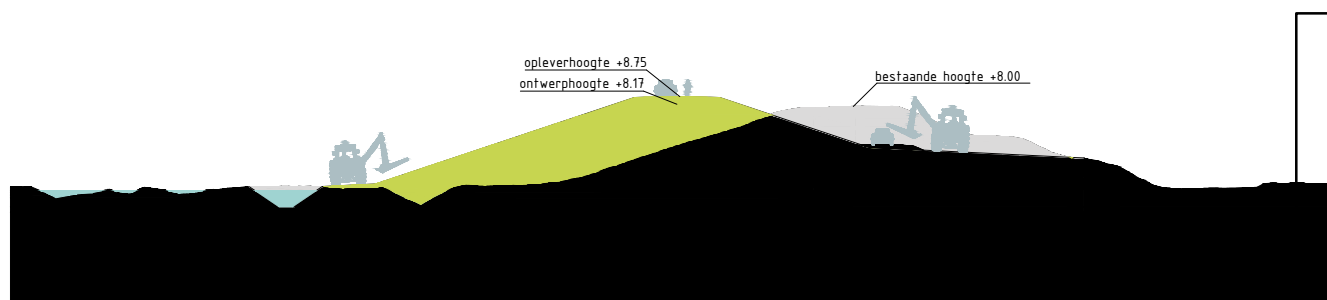



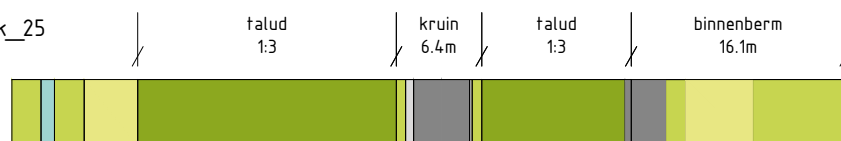






Dwarsprofiel Waaldijk_25
Schaal 1:500




Legenda profiel

	profiel bestaande dijk		berm -maaiveldverbetering
	profiel af te graven dijk		berm
	profiel toe te voegen dijk		beheerstrook
	wegprofiel		steenbekleding
	indicatie positie langsconstructie		


Bronbestand: DWP-Opgewerkt-PU-Dijkvak 8a_8d_v006

Plotdatum: 23-9-2020

Papierformaat: A4

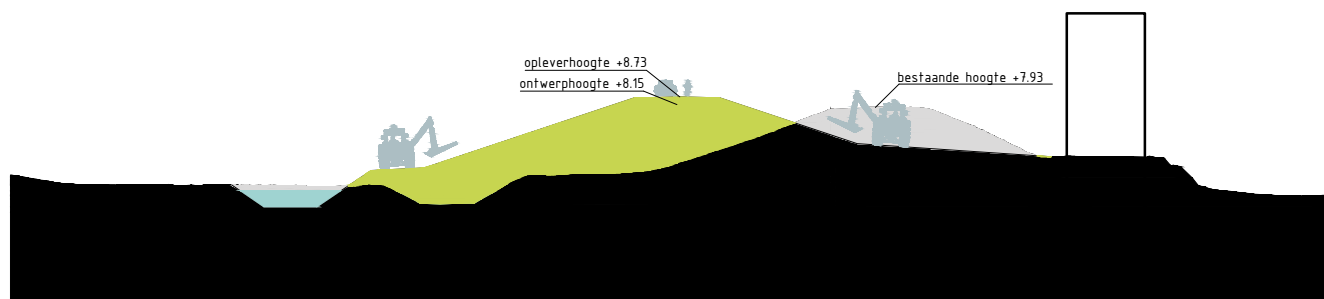

Dwarsprofiel Waaldijk_25_1
Schaal 1:500

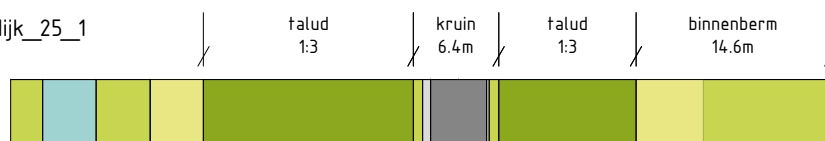


Legenda profiel

	profiel bestaande dijk		berm -maaiveldverbetering
	profiel af te graven dijk		berm
	profiel toe te voegen dijk		beheerstrook
	wegprofiel		steenbekleding
	indicatie positie langsconstructie		


Bronbestand: DWP-Opgewerkt-PU-Dijkvak 8a_8d_v006

Plotdatum: 23-9-2020

Papierformaat: A4

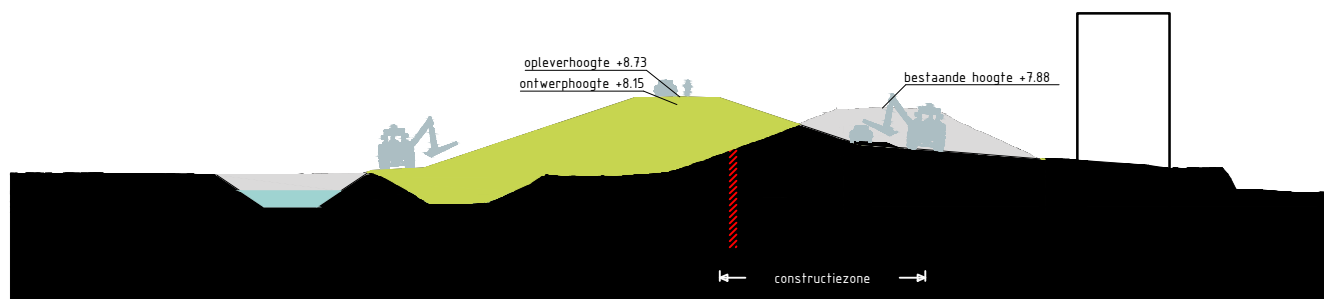

Dwarsprofiel Waaldijk_23
Schaal 1:500

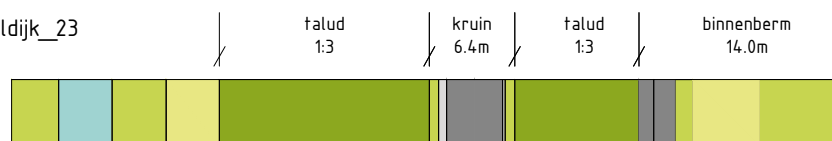


Legenda profiel

	profiel bestaande dijk		berm -maaiveldverbetering
	profiel af te graven dijk		berm
	profiel toe te voegen dijk		beheerstrook
	wegprofiel		steenbekleding
	indicatie positie langsconstructie		


Bronbestand: DWP-Opgewerkt-PU-Dijkvak 8a_8d_v006

Plotdatum: 23-9-2020



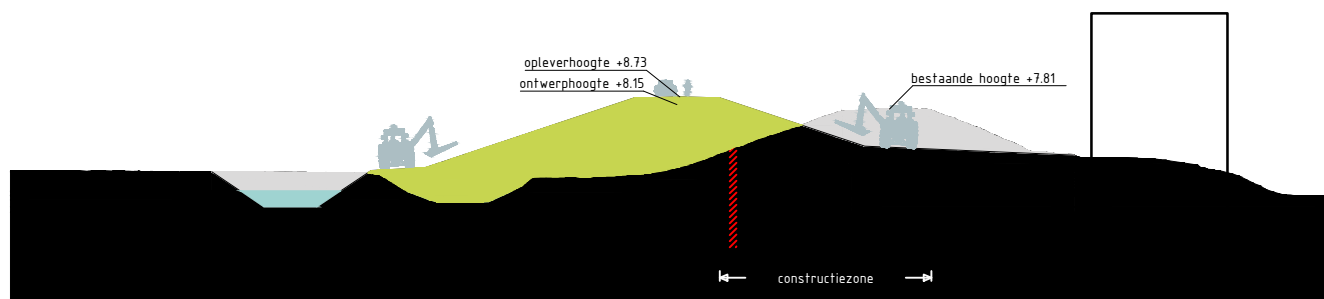



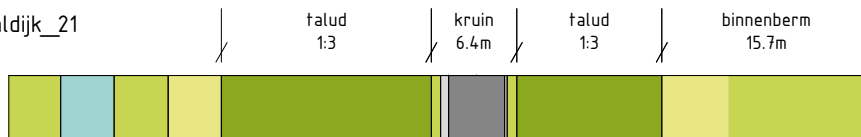


Papierformaat: A4



Dwarsprofiel Waaldijk_21
Schaal 1:500



Legenda profiel


- | | | | |
|---|------------------------------------|---|---------------------------|
|  | profiel bestaande dijk |  | berm -maaiveldverbetering |
|  | profiel af te graven dijk |  | berm |
|  | profiel toe te voegen dijk |  | beheerstrook |
|  | wegprofiel |  | steenbekleding |
|  | indicatie positie langsconstructie | | |

Bronbestand: DWP-Opgewerkt-PU-Dijkvak 8a_8d_v006

Plotdatum: 23-9-2020

Papierformaat: A4



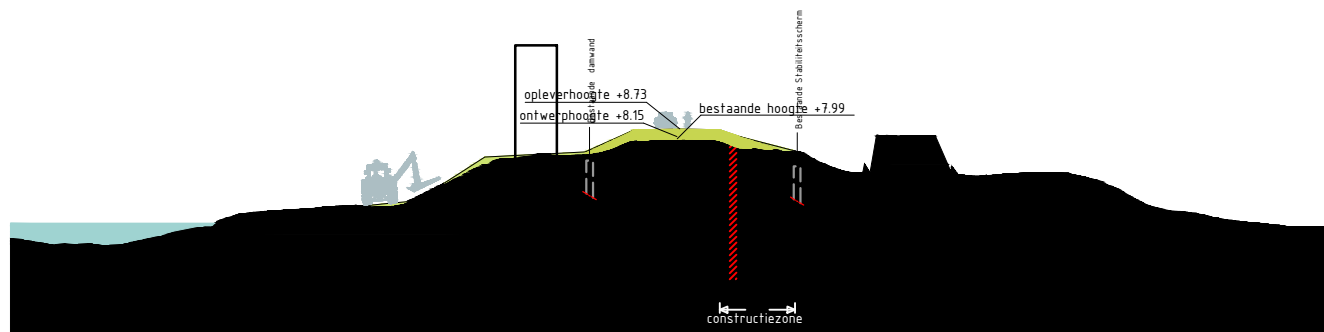










Dwarsprofiel Waaldijk_2
Schaal 1:500



Legenda profiel


	profiel bestaande dijk		berm -maaiveldverbetering
	profiel af te graven dijk		berm
	profiel toe te voegen dijk		beheerstrook
	wegprofiel		steenbekleding
	indicatie positie langsconstructie		

Bronbestand: DWP-Opgewerkt-PU-Dijkvak 8a_8d_v006


Plotdatum: 23-9-2020

Papierformaat: A4



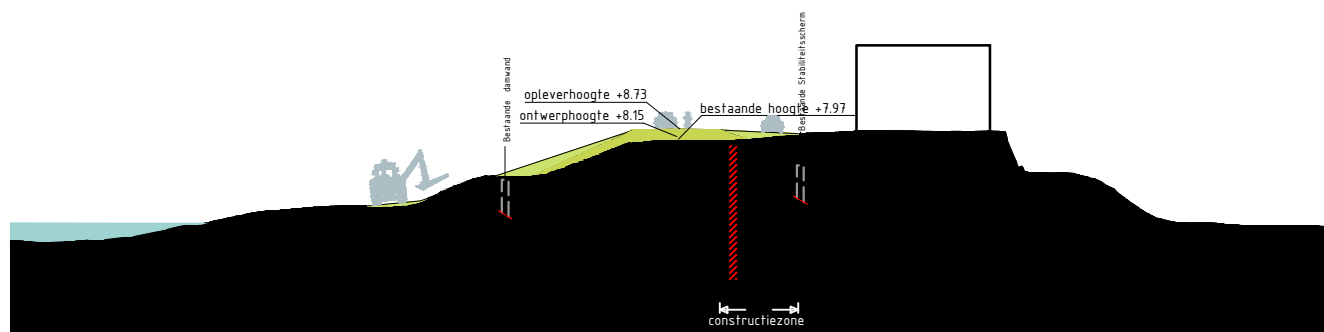



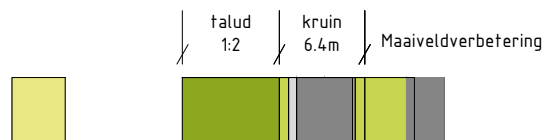






Dwarsprofiel Waaldijk_19_1
Schaal 1:500




Legenda profiel

	profiel bestaande dijk		berm - maaiveldverbetering
	profiel af te graven dijk		berm
	profiel toe te voegen dijk		beheerstrook
	wegprofiel		steenbekleding
	indicatie positie langsconstructie		


Bronbestand: DWP-Opgewerkt-PU-Dijkvak 8a_8d_v006

Plotdatum: 23-9-2020

Papierformaat: A4

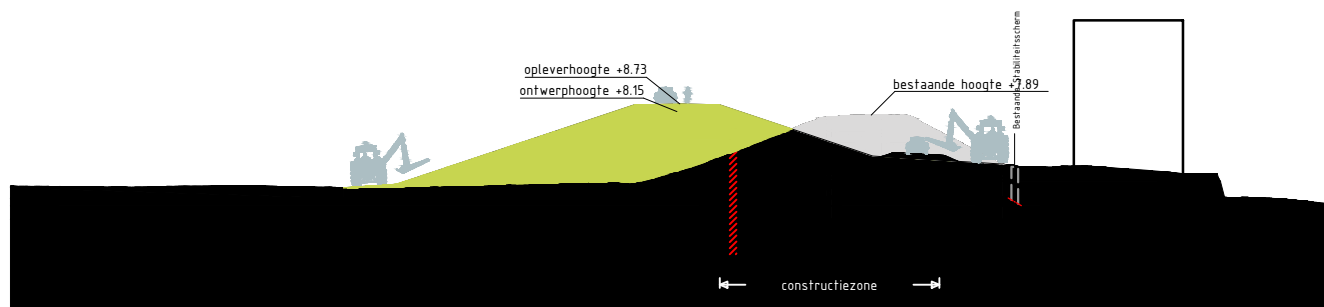

Dwarsprofiel Waaldijk_17
Schaal 1:500

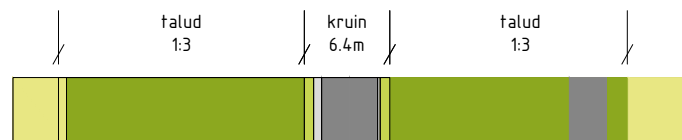

Legenda profiel


	profiel bestaande dijk		berm -maaiveldverbetering
	profiel af te graven dijk		berm
	profiel toe te voegen dijk		beheerstrook
	wegprofiel		steenbekleding
	indicatie positie langsconstructie		

Bronbestand: DWP-Opgewerkt-PU-Dijkvak 8a_8d_v006


Plotdatum: 23-9-2020

Papierformaat: A4



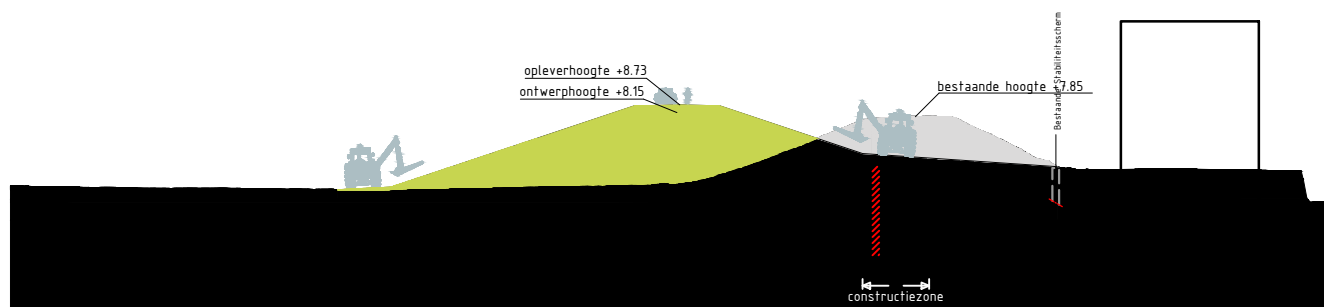



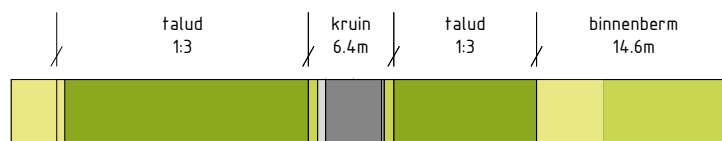






Dwarsprofiel Waaldijk_15
Schaal 1:500



Legenda profiel


	profiel bestaande dijk		berm -maaiveldverbetering
	profiel af te graven dijk		berm
	profiel toe te voegen dijk		beheerstrook
	wegprofiel		steenbekleding
	indicatie positie langsconstructie		

Bronbestand: DWP-Opgewerkt-PU-Dijkvak 8a_8d_v006


Plotdatum: 23-9-2020

Papierformaat: A4



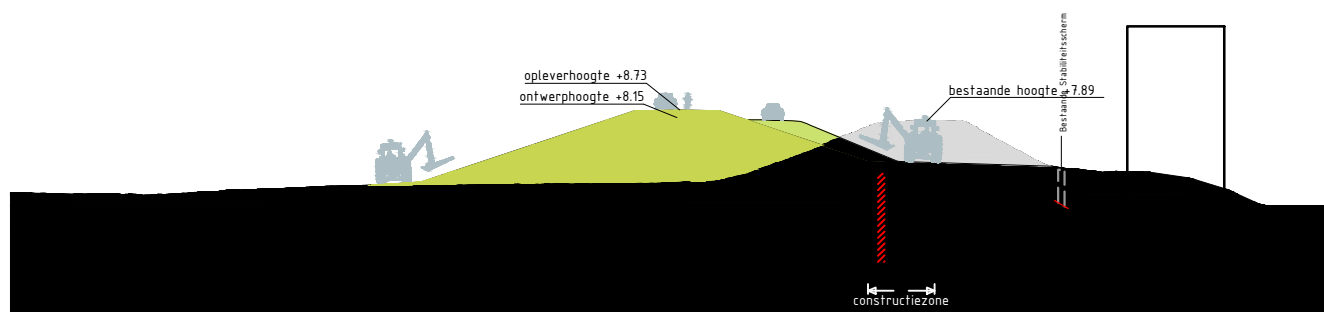



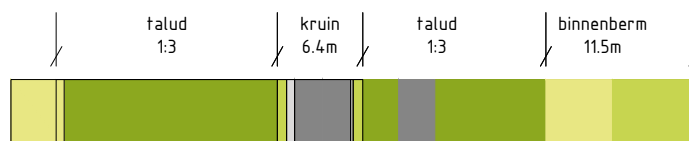






Dwarsprofiel Waaldijk_13
Schaal 1:500



Legenda profiel


	profiel bestaande dijk		berm -maaiveldverbetering
	profiel af te graven dijk		berm
	profiel toe te voegen dijk		beheerstrook
	wegprofiel		steenbekleding
	indicatie positie langsconstructie		

Bronbestand: DWP-Opgewerkt-PU-Dijkvak 8a_8d_v006


Plotdatum: 23-9-2020

Papierformaat: A4



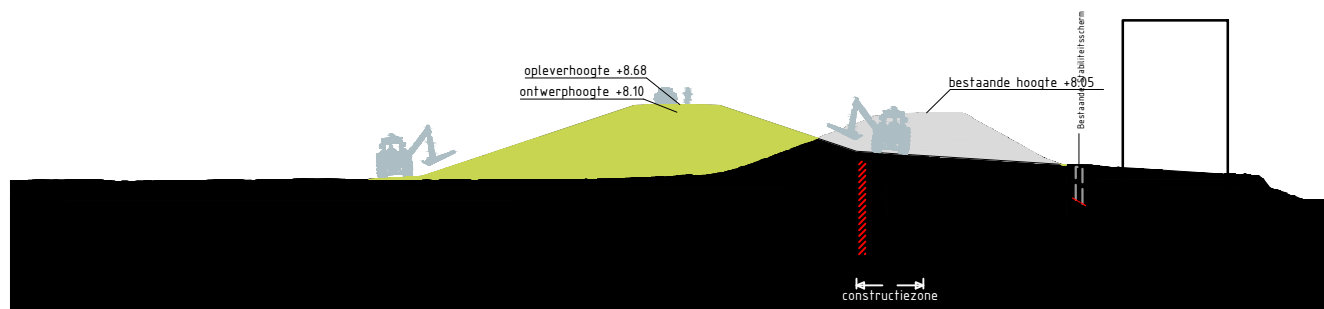


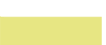


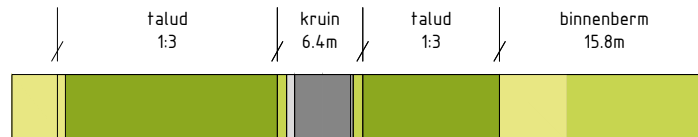




Dwarsprofiel Waaldijk_11
Schaal 1:500



Legenda profiel


	profiel bestaande dijk		berm -maaiveldverbetering
	profiel af te graven dijk		berm
	profiel toe te voegen dijk		beheerstrook
	wegprofiel		steenbekleding
	indicatie positie langsconstructie		

Bronbestand: DWP-Opgewerkt-PU-Dijkvak 8a_8d_v006


Plotdatum: 23-9-2020

Papierformaat: A4



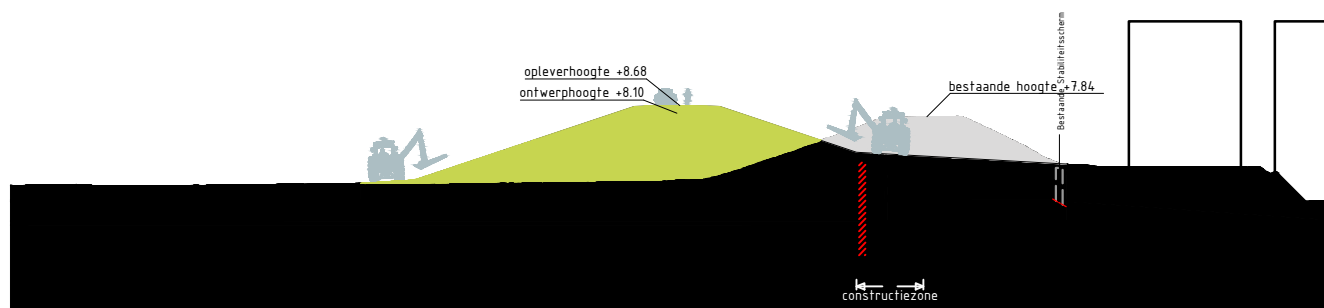



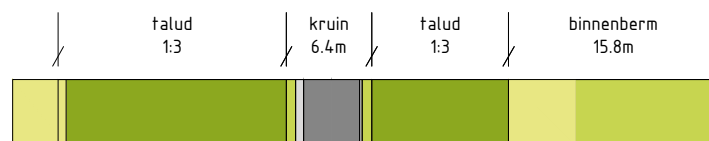






Dwarsprofiel Waaldijk_9
Schaal 1:500



Legenda profiel


	profiel bestaande dijk		berm -maaiveldverbetering
	profiel af te graven dijk		berm
	profiel toe te voegen dijk		beheerstrook
	wegprofiel		steenbekleding
	indicatie positie langsconstructie		

Bronbestand: DWP-Opgewerkt-PU-Dijkvak 8a_8d_v006


Plotdatum: 23-9-2020

Papierformaat: A4



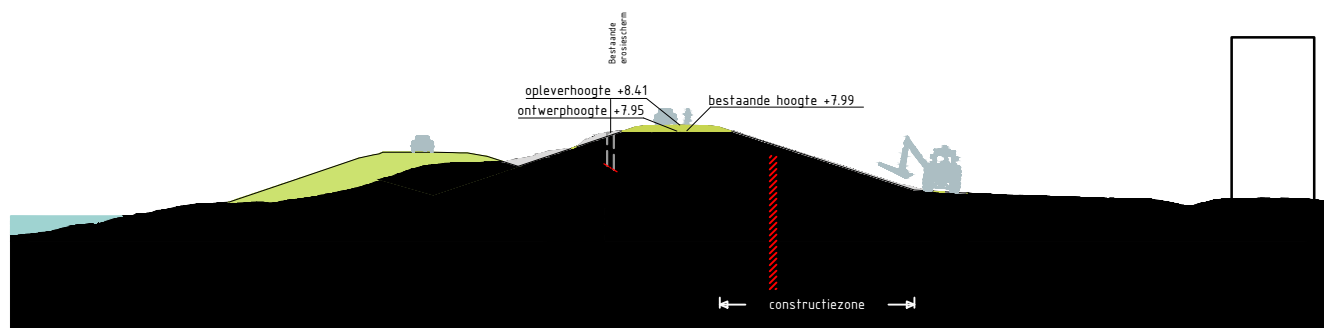

Dwarsprofiel Zeiving_16
Schaal 1:500

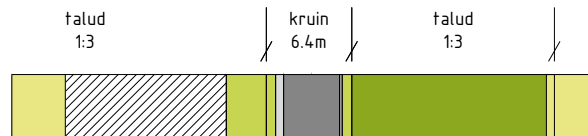

Legenda profiel


	profiel bestaande dijk		berm -maaiveldverbetering
	profiel af te graven dijk		berm
	profiel toe te voegen dijk		beheerstrook
	wegprofiel		steenbekleding
	indicatie positie langsconstructie		

Bronbestand: DWP-Opgewerkt-PU-Dijkvak 8a_8d_v006


Plotdatum: 23-9-2020

Papierformaat: A4



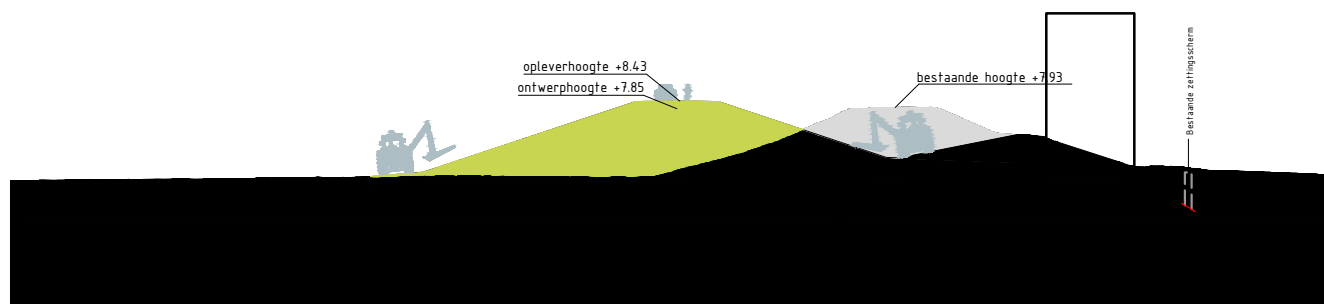



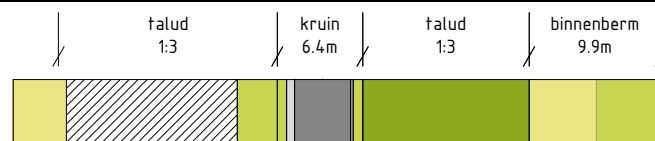






Dwarsprofiel Waaldijk_163
Schaal 1:500




Legenda profiel

	profiel bestaande dijk		berm -maaiveldverbetering
	profiel af te graven dijk		berm
	profiel toe te voegen dijk		beheerstrook
	wegprofiel		steenbekleding
	indicatie positie langsconstructie		


Bronbestand: DWP-Opgewerkt-PU-Dijkvak 8a_8d_v006

Plotdatum: 23-9-2020



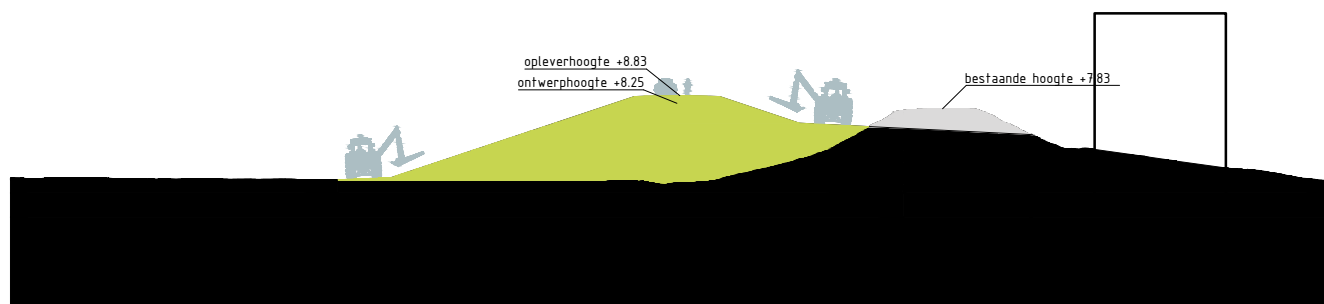



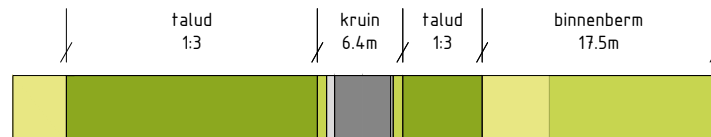


Papierformaat: A4



Dwarsprofiel Waaldijk_159
Schaal 1:500




Legenda profiel

	profiel bestaande dijk		berm -maaiveldverbetering
	profiel af te graven dijk		berm
	profiel toe te voegen dijk		beheerstrook
	wegprofiel		steenbekleding
	indicatie positie langsconstructie		


Bronbestand: DWP-Opgewerkt-PU-Dijkvak 8a_8d_v006

Plotdatum: 23-9-2020

Papierformaat: A4

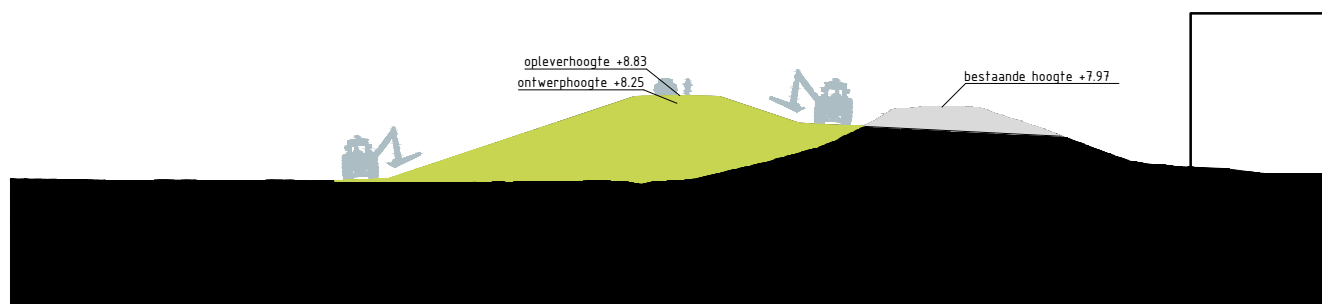

Dwarsprofiel Waaldijk_158
Schaal 1:500

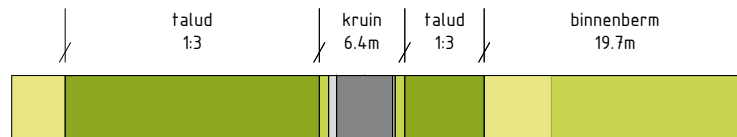

Legenda profiel


	profiel bestaande dijk		berm -maaiveldverbetering
	profiel af te graven dijk		berm
	profiel toe te voegen dijk		beheerstrook
	wegprofiel		steenbekleding
	indicatie positie langsconstructie		

Bronbestand: DWP-Opgewerkt-PU-Dijkvak 8a_8d_v006


Plotdatum: 23-9-2020

Papierformaat: A4



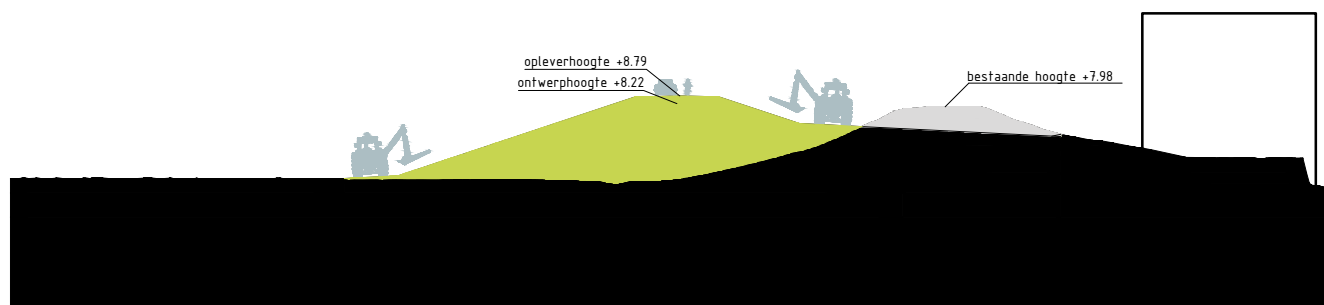



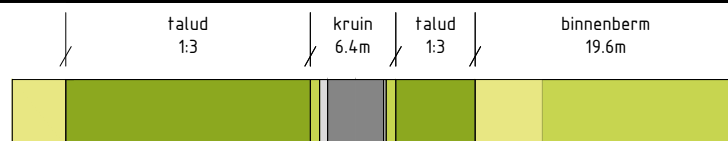






Dwarsprofiel Waaldijk_155
Schaal 1:500



Legenda profiel


	profiel bestaande dijk		berm -maaiveldverbetering
	profiel af te graven dijk		berm
	profiel toe te voegen dijk		beheerstrook
	wegprofiel		steenbekleding
	indicatie positie langsconstructie		

Bronbestand: DWP-Opgewerkt-PU-Dijkvak 8a_8d_v006


Plotdatum: 23-9-2020

Papierformaat: A4



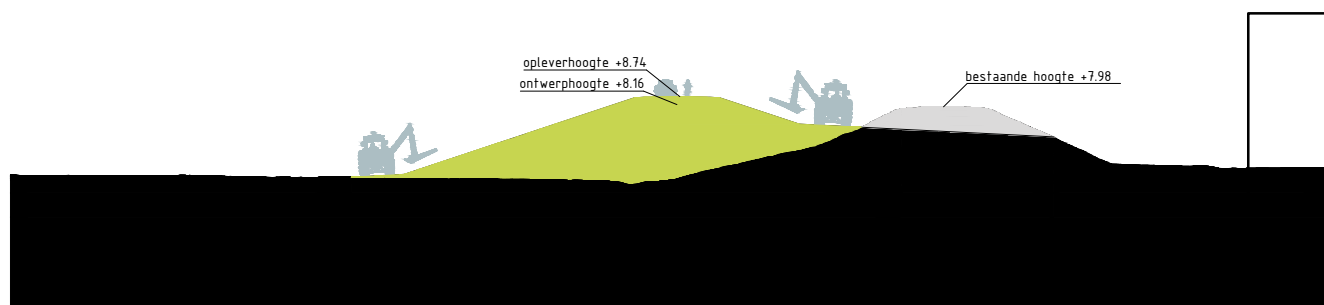



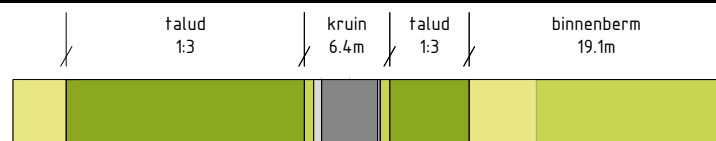






Dwarsprofiel Waaldijk_154
Schaal 1:500



Legenda profiel


	profiel bestaande dijk		berm -maaiveldverbetering
	profiel af te graven dijk		berm
	profiel toe te voegen dijk		beheerstrook
	wegprofiel		steenbekleding
	indicatie positie langsconstructie		

Bronbestand: DWP-Opgewerkt-PU-Dijkvak 8a_8d_v006


Plotdatum: 23-9-2020

Papierformaat: A4



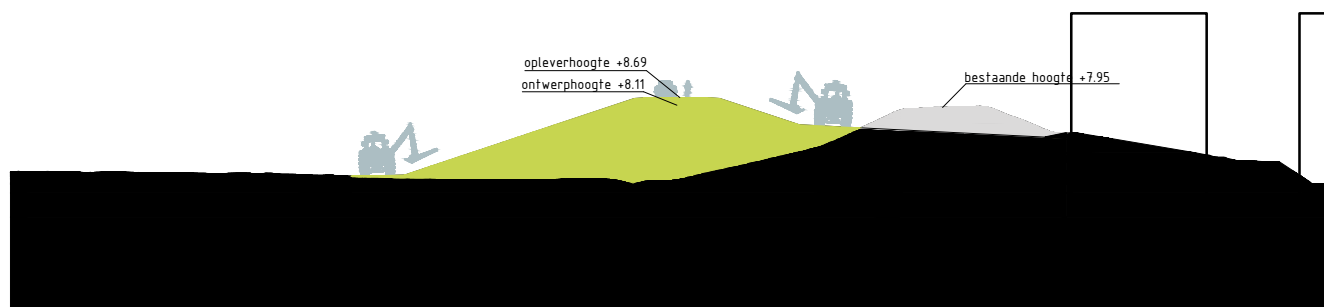



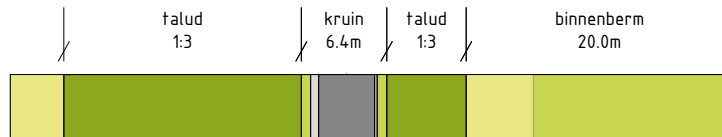






Dwarsprofiel Waaldijk_153
Schaal 1:500




Legenda profiel

	profiel bestaande dijk		berm -maaiveldverbetering
	profiel af te graven dijk		berm
	profiel toe te voegen dijk		beheerstrook
	wegprofiel		steenbekleding
	indicatie positie langsconstructie		


Bronbestand: DWP-Opgewerkt-PU-Dijkvak 8a_8d_v006

Plotdatum: 23-9-2020



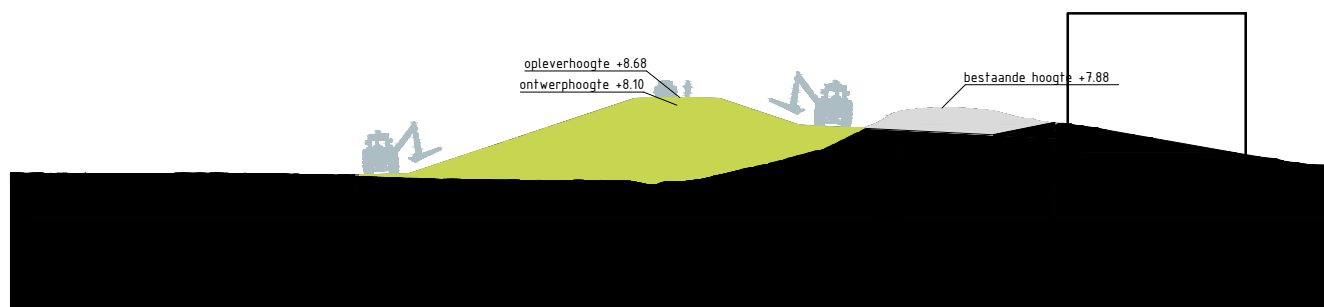



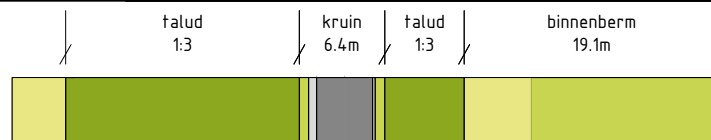


Papierformaat: A4



Dwarsprofiel Waaldijk_151
Schaal 1:500



Legenda profiel


	profiel bestaande dijk		berm -maaiveldverbetering
	profiel af te graven dijk		berm
	profiel toe te voegen dijk		beheerstrook
	wegprofiel		steenbekleding
	indicatie positie langsconstructie		

Bronbestand: DWP-Opgewerkt-PU-Dijkvak 8a_8d_v006


Plotdatum: 23-9-2020

Papierformaat: A4



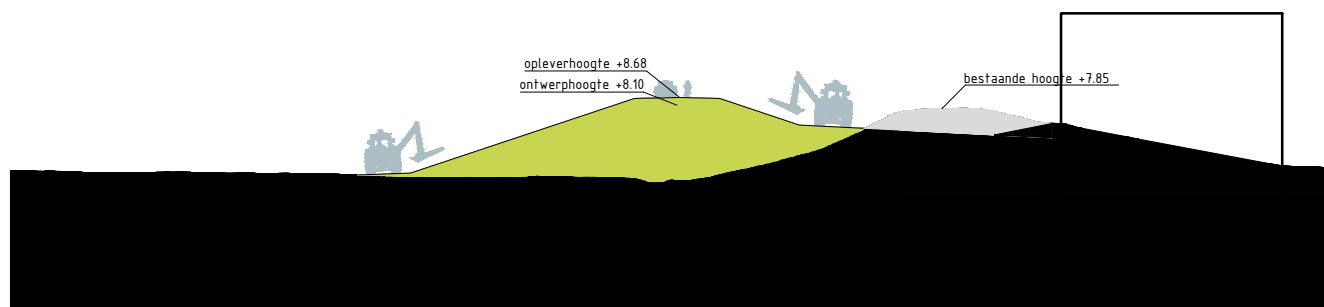

Dwarsprofiel Waaldijk_150
Schaal 1:500

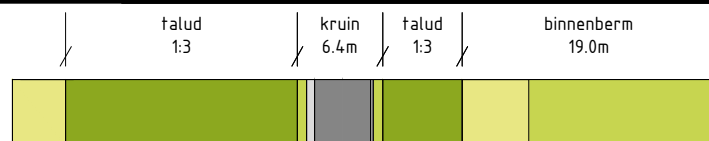


Legenda profiel

	profiel bestaande dijk		berm -maaiveldverbetering
	profiel af te graven dijk		berm
	profiel toe te voegen dijk		beheerstrook
	wegprofiel		steenbekleding
	indicatie positie langsconstructie		


Bronbestand: DWP-Opgewerkt-PU-Dijkvak 8a_8d_v006

Plotdatum: 23-9-2020



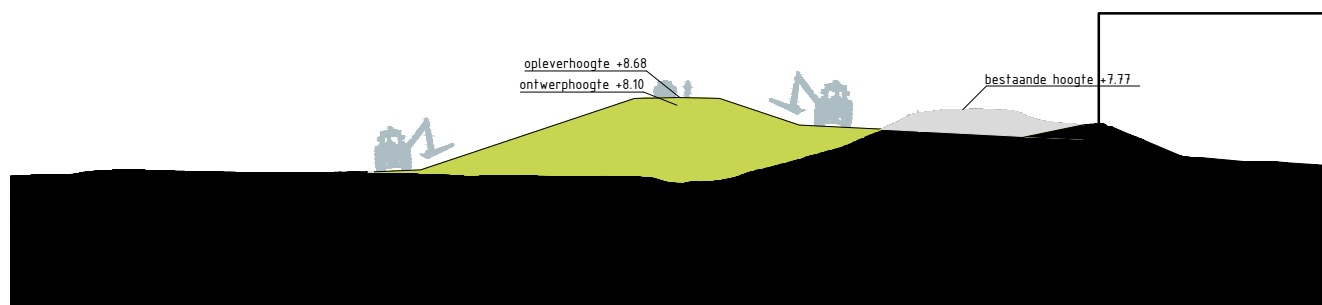



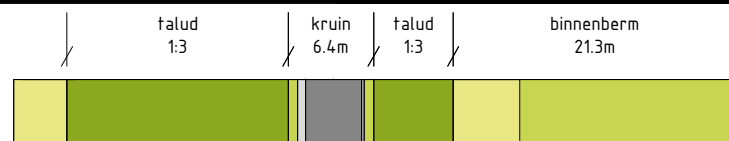


Papierformaat: A4



Dwarsprofiel Waaldijk_147
Schaal 1:500




Legenda profiel

	profiel bestaande dijk		berm -maaiveldverbetering
	profiel af te graven dijk		berm
	profiel toe te voegen dijk		beheerstrook
	wegprofiel		steenbekleding
	indicatie positie langsconstructie		

Bronbestand: DWP-Opgewerkt-PU-Dijkvak 8a_8d_v006

Plotdatum: 23-9-2020



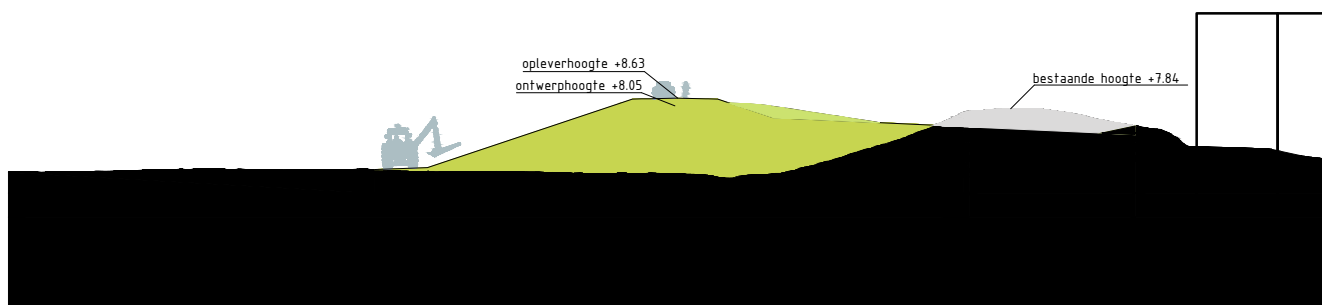






Papierformaat: A4



Dwarsprofiel Waaldijk_141
Schaal 1:500



Legenda profiel


	profiel bestaande dijk		berm -maaiveldverbetering
	profiel af te graven dijk		berm
	profiel toe te voegen dijk		beheerstrook
	wegprofiel		steenbekleding
	indicatie positie langsconstructie		

Bronbestand: DWP-Opgewerkt-PU-Dijkvak 8a_8d_v006


Plotdatum: 23-9-2020

Papierformaat: A4



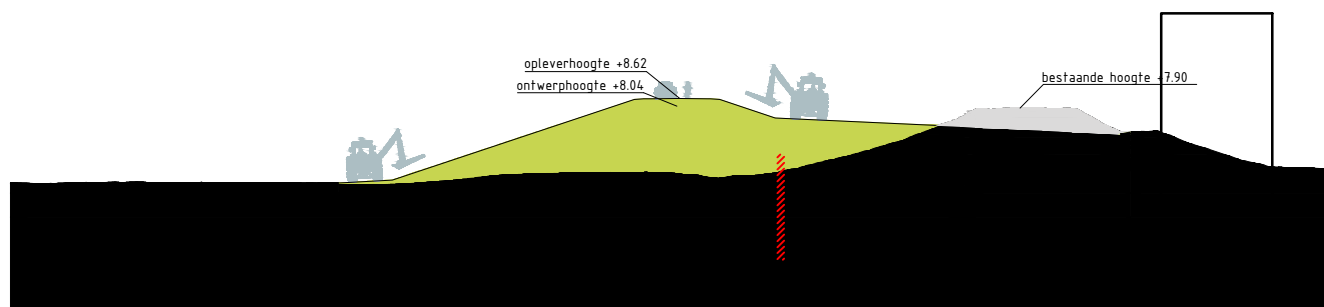

Dwarsprofiel Waaldijk_138
Schaal 1:500

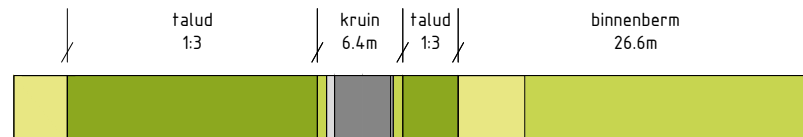


Legenda profiel

	profiel bestaande dijk		berm -maaiveldverbetering
	profiel af te graven dijk		berm
	profiel toe te voegen dijk		beheerstrook
	wegprofiel		steenbekleding
	indicatie positie langsconstructie		

Bronbestand: DWP-Opgewerkt-PU-Dijkvak 8a_8d_v006

Plotdatum: 23-9-2020



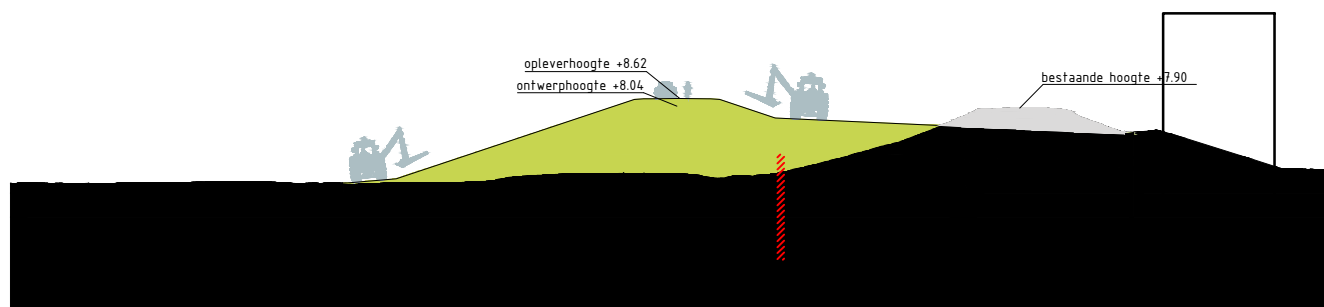






Papierformaat: A4



Dwarsprofiel Waaldijk_137
Schaal 1:500




Legenda profiel

	profiel bestaande dijk		berm - maaiveldverbetering
	profiel af te graven dijk		berm
	profiel toe te voegen dijk		beheerstrook
	wegprofiel		steenbekleding
	indicatie positie langsconstructie		


Bronbestand: DWP-Opgewerkt-PU-Dijkvak 8a_8d_v006

Plotdatum: 23-9-2020



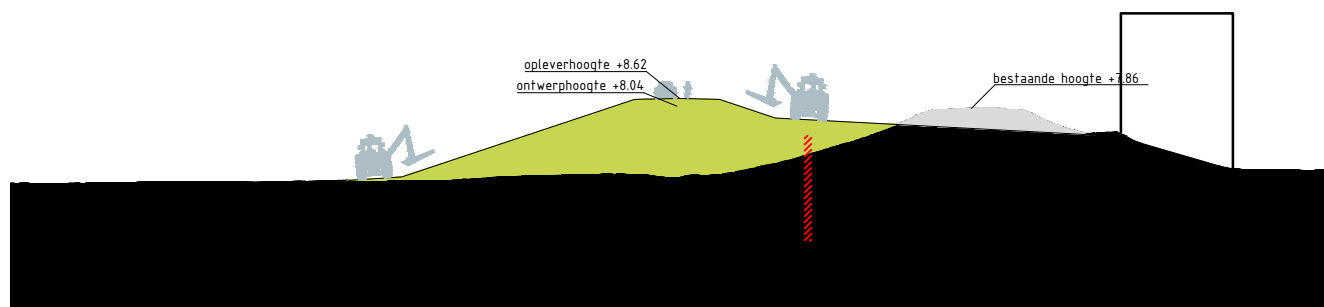



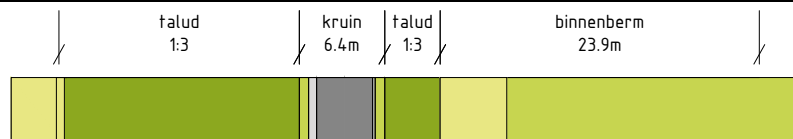


Papierformaat: A4



Dwarsprofiel Waaldijk_136
Schaal 1:500




Legenda profiel


	profiel bestaande dijk		berm -maaiveldverbetering
	profiel af te graven dijk		berm
	profiel toe te voegen dijk		beheerstrook
	wegprofiel		steenbekleding
	indicatie positie langsconstructie		

Bronbestand: DWP-Opgewerkt-PU-Dijkvak 8a_8d_v006


Plotdatum: 23-9-2020

Papierformaat: A4

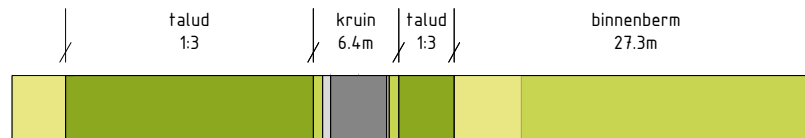

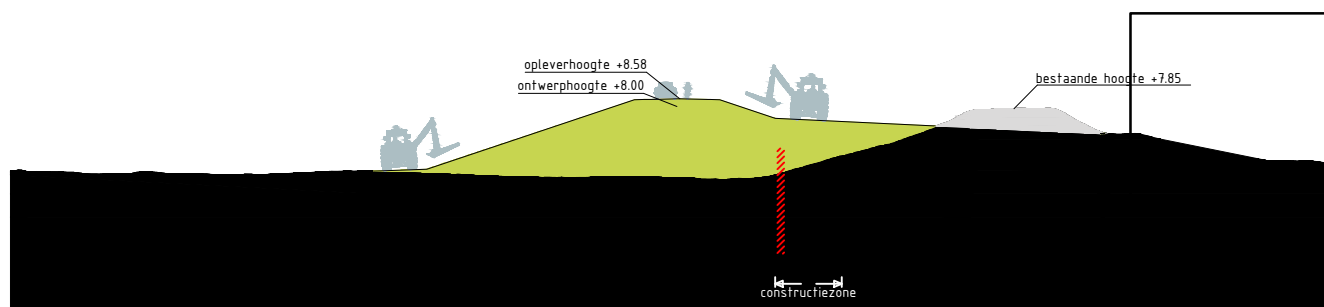

Dwarsprofiel Waaldijk_127
Schaal 1:500

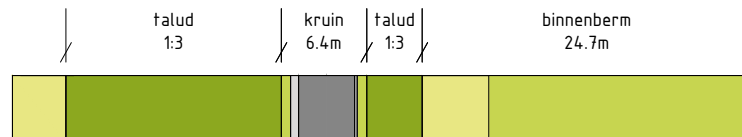

Legenda profiel


	profiel bestaande dijk		berm -maaiveldverbetering
	profiel af te graven dijk		berm
	profiel toe te voegen dijk		beheerstrook
	wegprofiel		steenbekleding
	indicatie positie langsconstructie		

Bronbestand: DWP-Opgewerkt-PU-Dijkvak 8a_8d_v006


Plotdatum: 23-9-2020

Papierformaat: A4



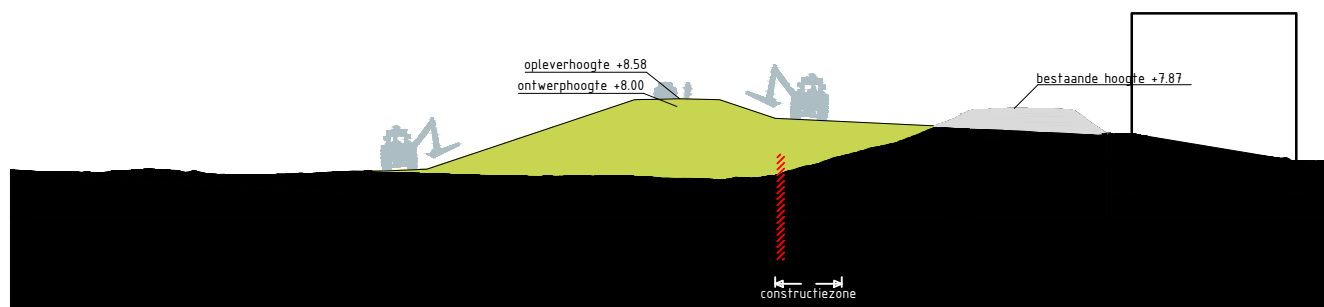



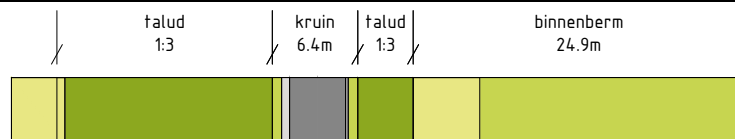






Dwarsprofiel Waaldijk_126
Schaal 1:500



Legenda profiel


	profiel bestaande dijk		berm -maaiveldverbetering
	profiel af te graven dijk		berm
	profiel toe te voegen dijk		beheerstrook
	wegprofiel		steenbekleding
	indicatie positie langsconstructie		

Bronbestand: DWP-Opgewerkt-PU-Dijkvak 8a_8d_v006


Plotdatum: 23-9-2020

Papierformaat: A4



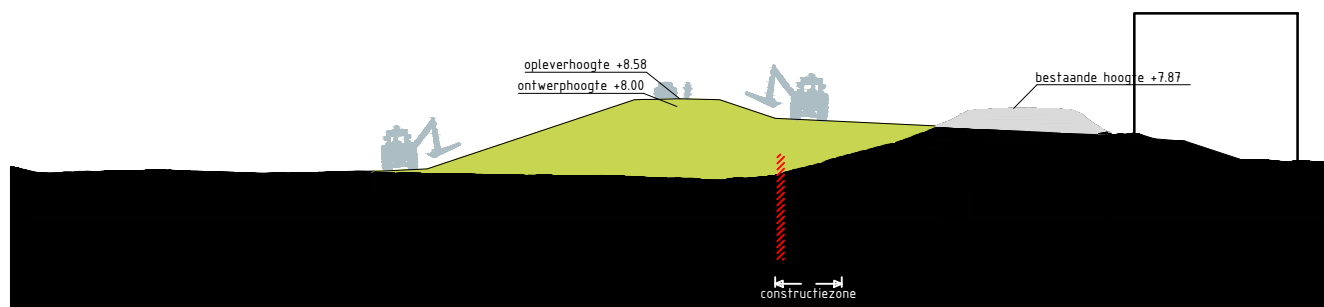



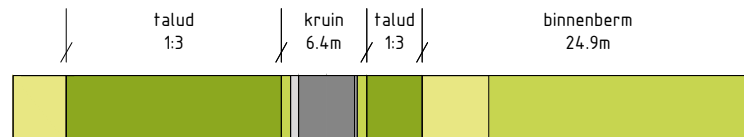






Dwarsprofiel Waaldijk_126_1
Schaal 1:500



Legenda profiel


	profiel bestaande dijk		berm -maaiveldverbetering
	profiel af te graven dijk		berm
	profiel toe te voegen dijk		beheerstrook
	wegprofiel		steenbekleding
	indicatie positie langsconstructie		

Bronbestand: DWP-Opgewerkt-PU-Dijkvak 8a_8d_v006

Plotdatum: 23-9-2020

Papierformaat: A4



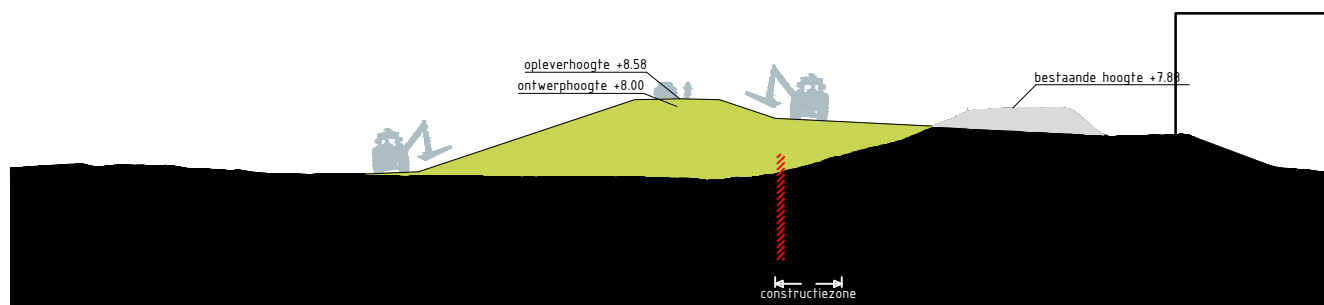

Dwarsprofiel Waaldijk_125
Schaal 1:500



Legenda profiel


	profiel bestaande dijk		berm -maaiveldverbetering
	profiel af te graven dijk		berm
	profiel toe te voegen dijk		beheerstrook
	wegprofiel		steenbekleding
	indicatie positie langsconstructie		

Bronbestand: DWP-Opgewerkt-PU-Dijkvak 8a_8d_v006

Plotdatum: 23-9-2020





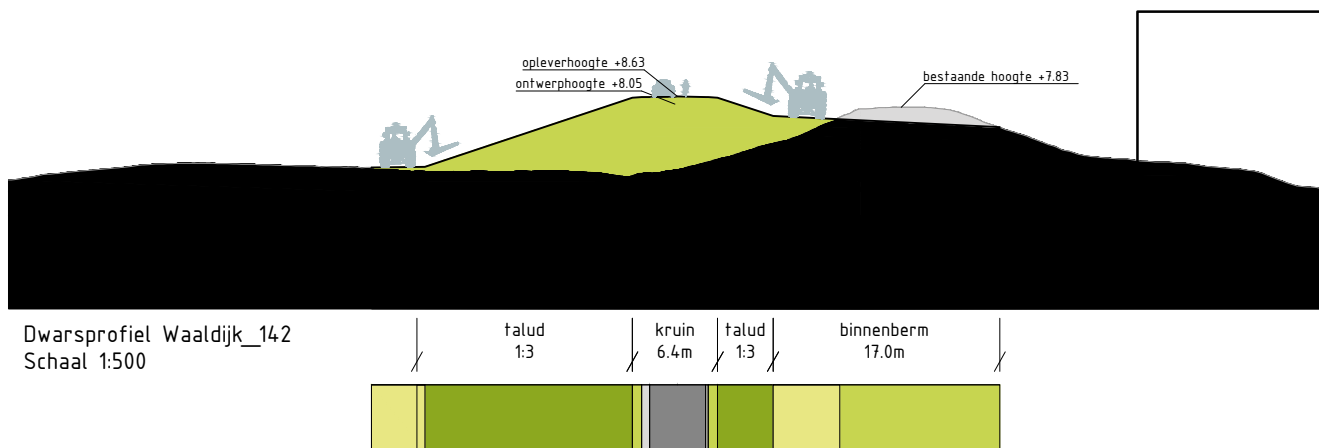




Papierformaat: A4





Dwarsprofiel Waaldijk_142
Schaal 1:500

Legenda profiel


	profiel bestaande dijk		berm -maaiveldverbetering
	profiel af te graven dijk		berm
	profiel toe te voegen dijk		beheerstrook
	wegprofiel		steenbekleding
	indicatie positie langsconstructie		

Bronbestand: DWP-Opgewerkt-PU-Dijkvak 8a_8d_v006


Plotdatum: 23-9-2020

Papierformaat: A4



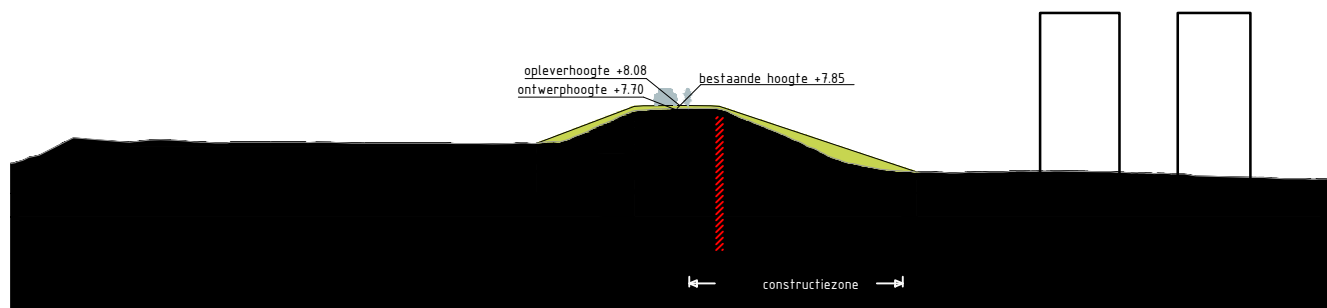

Dwarsprofiel TG375
Schaal 1:500

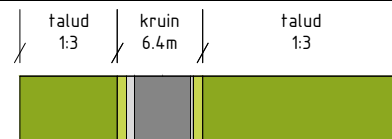

Legenda profiel


	profiel bestaande dijk		berm - maaiveldverbetering
	profiel af te graven dijk		berm
	profiel toe te voegen dijk		beheerstrook
	wegprofiel		steenbekleding
	indicatie positie langsconstructie		

Bronbestand: DWP-Opgewerkt-PU-Dijkvak 9a-9b_v005


Plotdatum: 23-9-2020

Papierformaat: A4



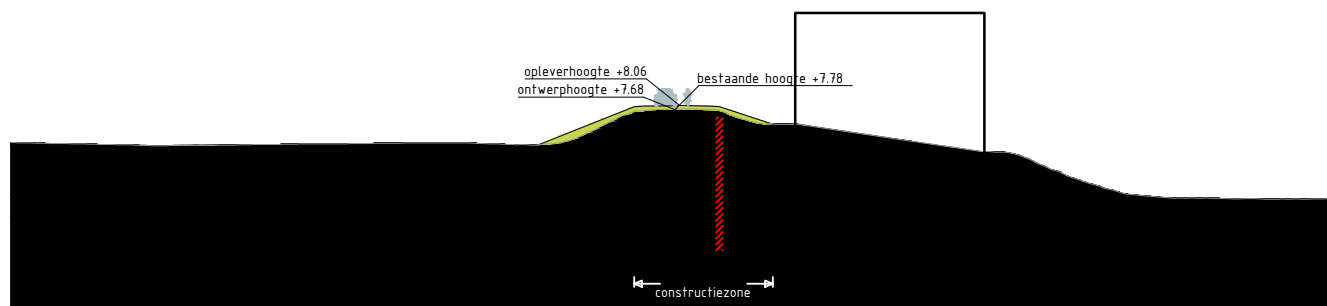



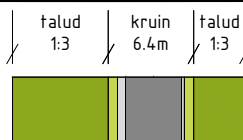






Dwarsprofiel Waaldijk_120
Schaal 1:500




Legenda profiel

- | | | | |
|---|------------------------------------|---|---------------------------|
|  | profiel bestaande dijk |  | berm -maaiveldverbetering |
|  | profiel af te graven dijk |  | berm |
|  | profiel toe te voegen dijk |  | beheerstrook |
|  | wegprofiel |  | steenbekleding |
|  | indicatie positie langsconstructie | | |


Bronbestand: DWP-Opgewerkt-PU-Dijkvak 9a-9b_v005

Plotdatum: 23-9-2020



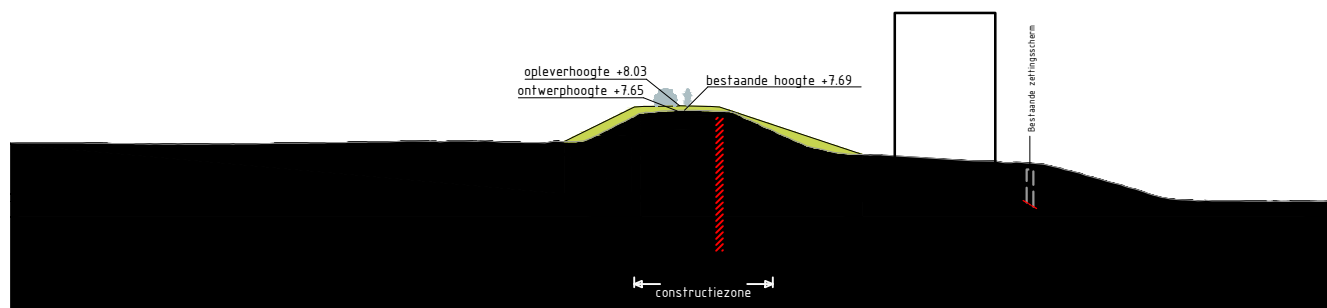



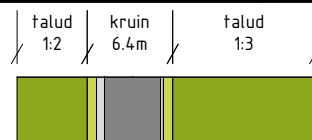


Papierformaat: A4



Dwarsprofiel TG376
Schaal 1:500



Legenda profiel


	profiel bestaande dijk		berm -maaiveldverbetering
	profiel af te graven dijk		berm
	profiel toe te voegen dijk		beheerstrook
	wegprofiel		steenbekleding
	indicatie positie langsconstructie		

Bronbestand: DWP-Opgewerkt-PU-Dijkvak 9a-9b_v005


Plotdatum: 23-9-2020

Papierformaat: A4



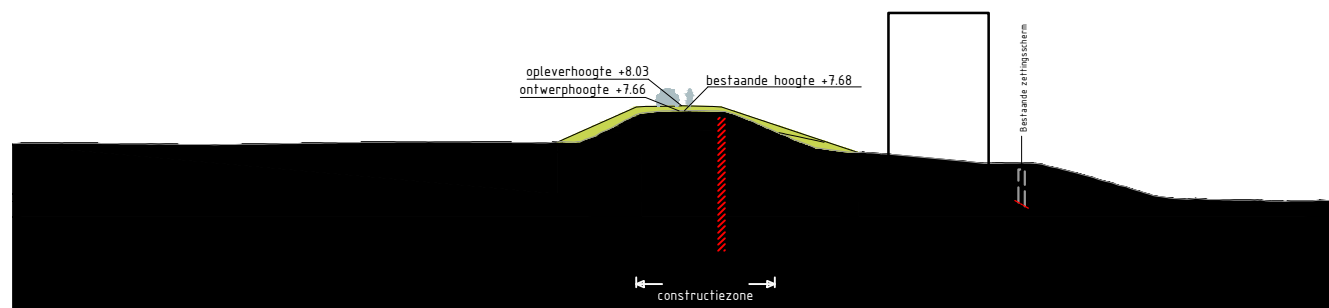

Dwarsprofiel Waaldijk_115
Schaal 1:500

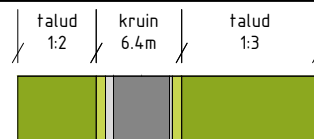

Legenda profiel


	profiel bestaande dijk		berm -maaiveldverbetering
	profiel af te graven dijk		berm
	profiel toe te voegen dijk		beheerstrook
	wegprofiel		steenbekleding
	indicatie positie langsconstructie		

Bronbestand: DWP-Opgewerkt-PU-Dijkvak 9a-9b_v005


Plotdatum: 23-9-2020

Papierformaat: A4



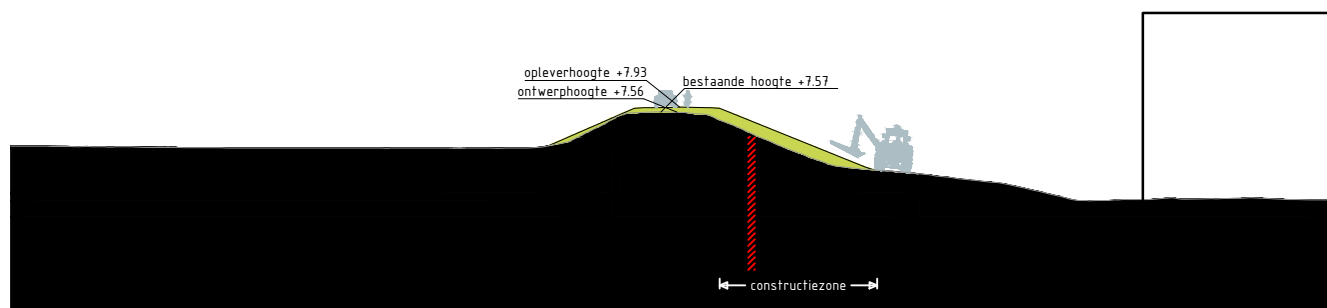



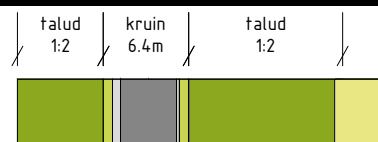






Dwarsprofiel Groeneweg_2
Schaal 1:500



Legenda profiel


	profiel bestaande dijk		berm -maaiveldverbetering
	profiel af te graven dijk		berm
	profiel toe te voegen dijk		beheerstrook
	wegprofiel		steenbekleding
	indicatie positie langsconstructie		

Bronbestand: DWP-Opgewerkt-PU-Dijkvak 9a-9b_v005


Plotdatum: 23-9-2020

Papierformaat: A4



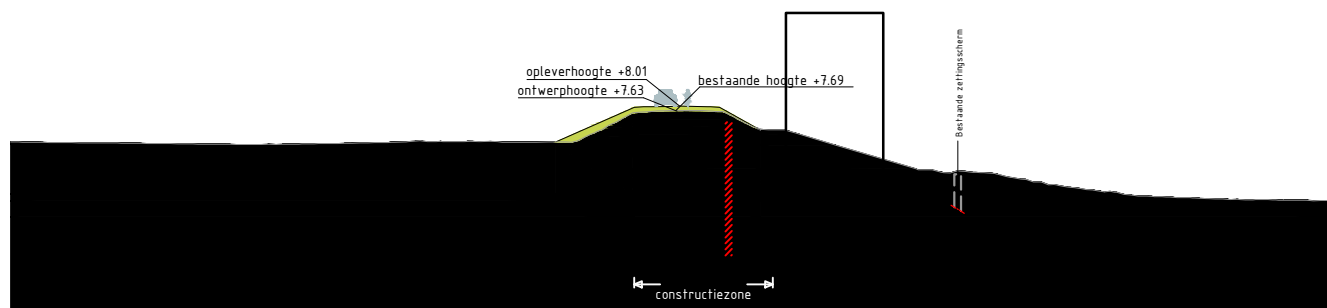



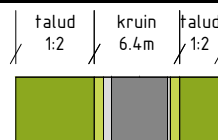






Dwarsprofiel Waaldijk_113
Schaal 1:500




Legenda profiel

- | | | | |
|---|------------------------------------|---|----------------------------|
|  | profiel bestaande dijk |  | berm - maaiveldverbetering |
|  | profiel af te graven dijk |  | berm |
|  | profiel toe te voegen dijk |  | beheerstrook |
|  | wegprofiel |  | steenbekleding |
|  | indicatie positie langsconstructie | | |


Bronbestand: DWP-Opgewerkt-PU-Dijkvak 9a-9b_v005

Plotdatum: 23-9-2020



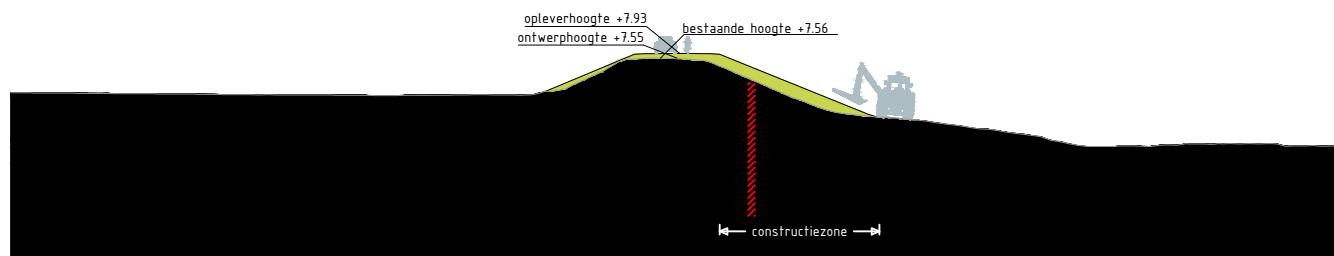



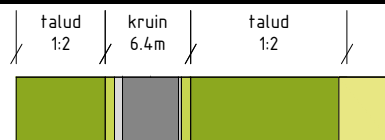


Papierformaat: A4



Dwarsprofiel TG377
Schaal 1:500




Legenda profiel

	profiel bestaande dijk		berm -maaiveldverbetering
	profiel af te graven dijk		berm
	profiel toe te voegen dijk		beheerstrook
	wegprofiel		steenbekleding
	indicatie positie langsconstructie		


Bronbestand: DWP-Opgewerkt-PU-Dijkvak 9a-9b_v005

Plotdatum: 23-9-2020

Papierformaat: A4

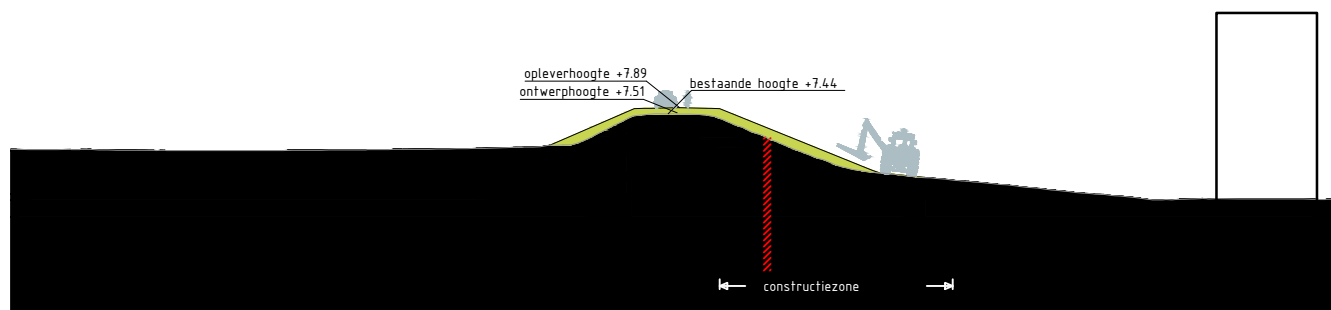

Dwarsprofiel Dwarsweg_5
Schaal 1:500

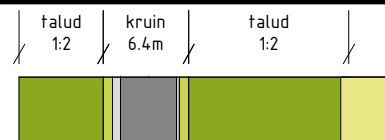

Legenda profiel


	profiel bestaande dijk		berm -maaiveldverbetering
	profiel af te graven dijk		berm
	profiel toe te voegen dijk		beheerstrook
	wegprofiel		steenbekleding
	indicatie positie langsconstructie		

Bronbestand: DWP-Opgewerkt-PU-Dijkvak 9a-9b_v005


Plotdatum: 23-9-2020

Papierformaat: A4



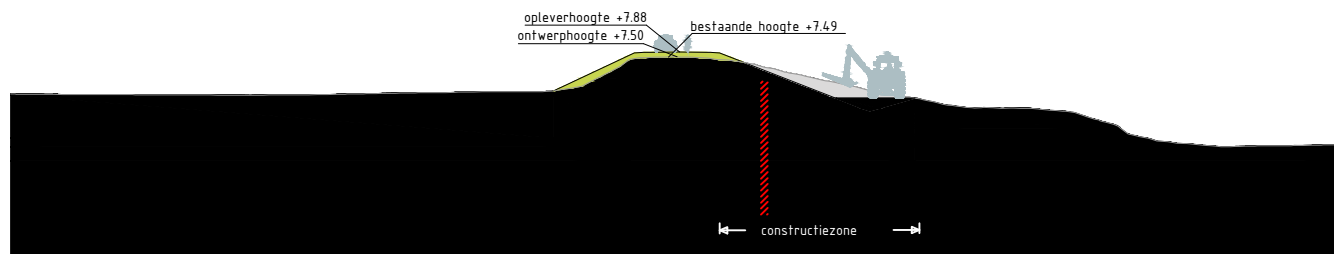



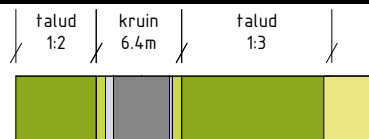






Dwarsprofiel TG378
Schaal 1:500



Legenda profiel


	profiel bestaande dijk		berm -maaiveldverbetering
	profiel af te graven dijk		berm
	profiel toe te voegen dijk		beheerstrook
	wegprofiel		steenbekleding
	indicatie positie langsconstructie		

Bronbestand: DWP-Opgewerkt-PU-Dijkvak 9a-9b_v005


Plotdatum: 23-9-2020

Papierformaat: A4



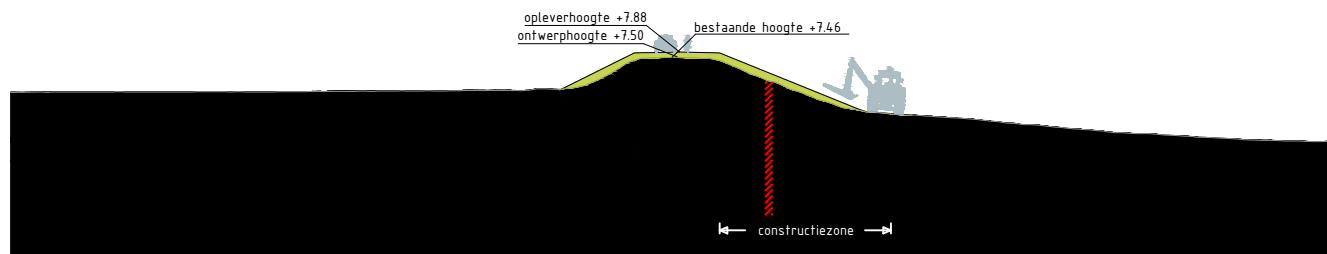

Dwarsprofiel TG379
Schaal 1:500

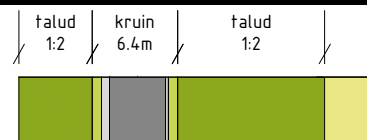


Legenda profiel

	profiel bestaande dijk		berm -maaieldverbetering
	profiel af te graven dijk		berm
	profiel toe te voegen dijk		beheerstrook
	wegprofiel		steenbekleding
	indicatie positie langsconstructie		


Bronbestand: DWP-Opgewerkt-PU-Dijkvak 9a-9b_v005

Plotdatum: 23-9-2020



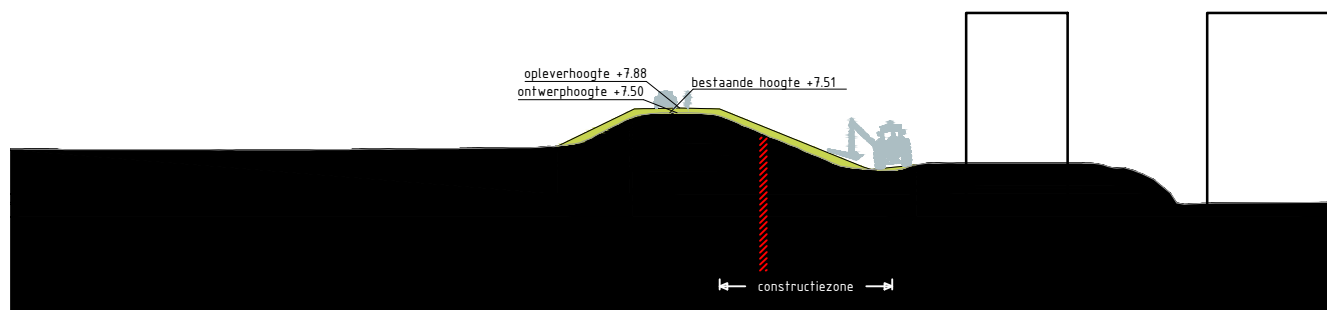



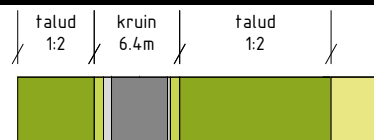


Papierformaat: A4



Dwarsprofiel Waaldijk_107
Schaal 1:500



Legenda profiel


	profiel bestaande dijk		berm -maaiveldverbetering
	profiel af te graven dijk		berm
	profiel toe te voegen dijk		beheerstrook
	wegprofiel		steenbekleding
	indicatie positie langsconstructie		

Bronbestand: DWP-Opgewerkt-PU-Dijkvak 9a-9b_v005


Plotdatum: 23-9-2020

Papierformaat: A4



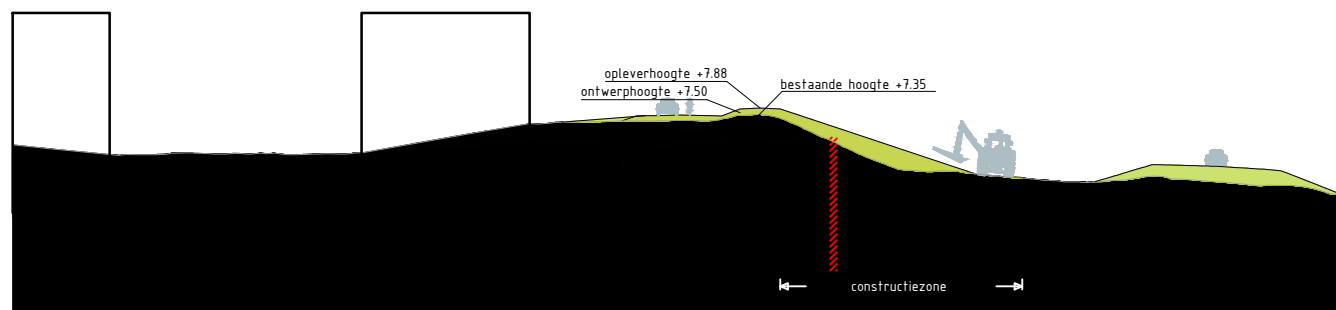



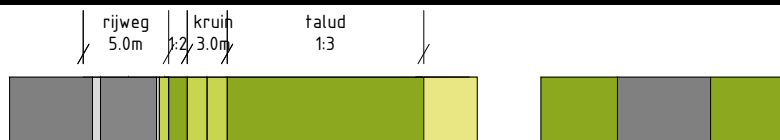






Dwarsprofiel TG380
Schaal 1:500



Legenda profiel


- | | | | |
|---|------------------------------------|---|---------------------------|
|  | profiel bestaande dijk |  | berm -maaiveldverbetering |
|  | profiel af te graven dijk |  | berm |
|  | profiel toe te voegen dijk |  | beheerstrook |
|  | wegprofiel |  | steenbekleding |
|  | indicatie positie langsconstructie | | |

Bronbestand: DWP-Opgewerkt-PU-Dijkvak 9a-9b_v005


Plotdatum: 23-9-2020

Papierformaat: A4



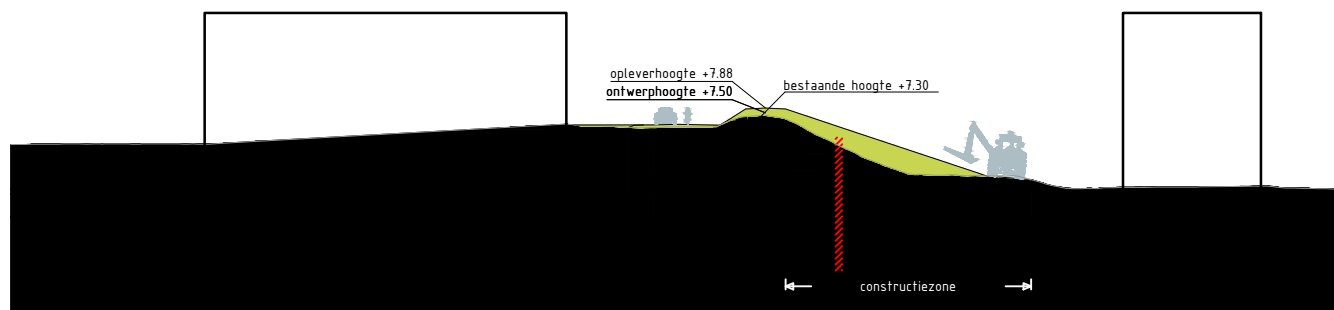



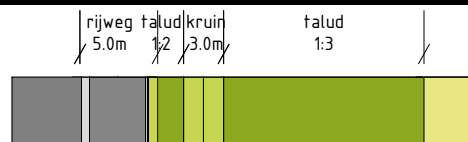






Dwarsprofiel Mildijk_94
Schaal 1:500



Legenda profiel


- | | | | |
|---|------------------------------------|---|---------------------------|
|  | profiel bestaande dijk |  | berm -maaiveldverbetering |
|  | profiel af te graven dijk |  | berm |
|  | profiel toe te voegen dijk |  | beheerstrook |
|  | wegprofiel |  | steenbekleding |
|  | indicatie positie langsconstructie | | |

Bronbestand: DWP-Opgewerkt-PU-Dijkvak 9a-9b_v005


Plotdatum: 23-9-2020

Papierformaat: A4



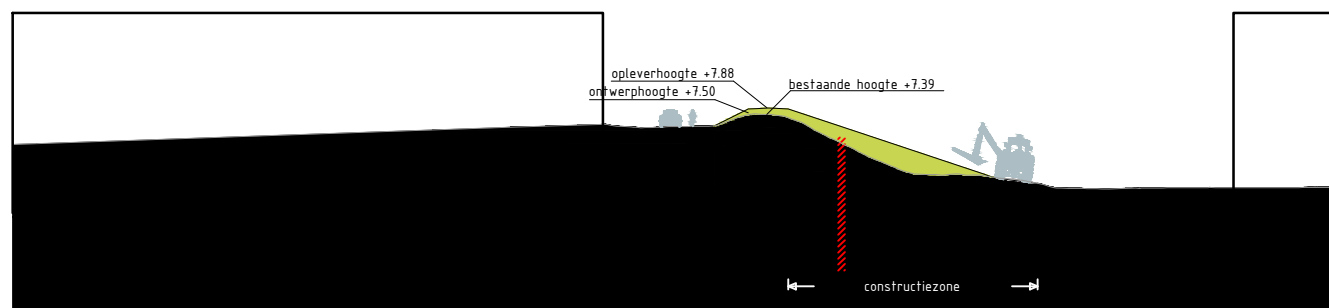


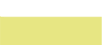


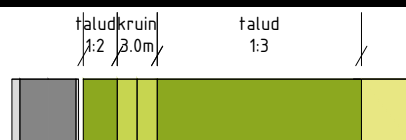




Dwarsprofiel Waaldijk_97
Schaal 1:500



Legenda profiel


	profiel bestaande dijk		berm -maaiveldverbetering
	profiel af te graven dijk		berm
	profiel toe te voegen dijk		beheerstrook
	wegprofiel		steenbekleding
	indicatie positie langsconstructie		

Bronbestand: DWP-Opgewerkt-PU-Dijkvak 9a-9b_v005

Plotdatum: 23-9-2020

Papierformaat: A4



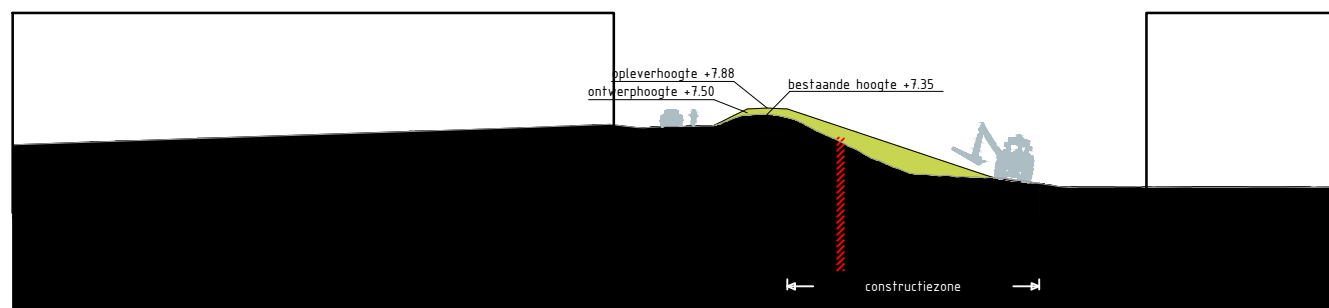


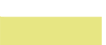







Dwarsprofiel Mildijk_90
Schaal 1:500



Legenda profiel


	profiel bestaande dijk		berm -maaiveldverbetering
	profiel af te graven dijk		berm
	profiel toe te voegen dijk		beheerstrook
	wegprofiel		steenbekleding
	indicatie positie langsconstructie		

Bronbestand: DWP-Opgewerkt-PU-Dijkvak 9a-9b_v005

Plotdatum: 23-9-2020

Papierformaat: A4



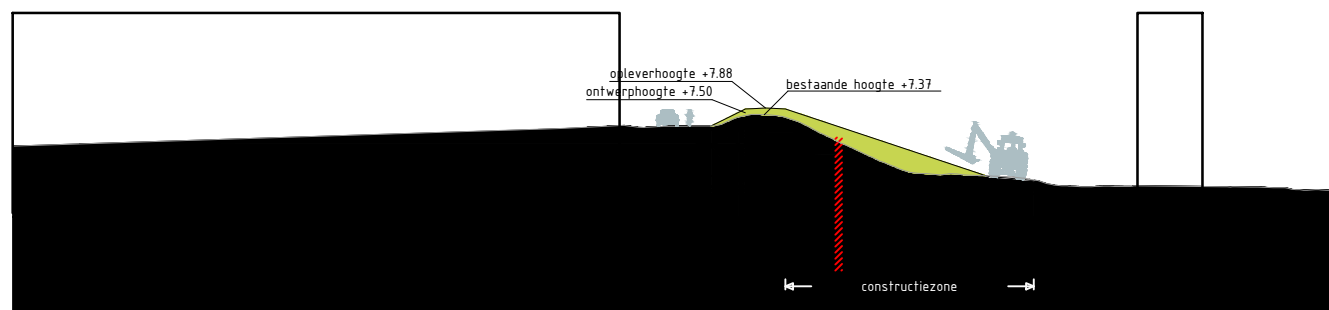


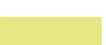







Dwarsprofiel TG381
Schaal 1:500



Legenda profiel


	profiel bestaande dijk		berm -maaiveldverbetering
	profiel af te graven dijk		berm
	profiel toe te voegen dijk		beheerstrook
	wegprofiel		steenbekleding
	indicatie positie langsconstructie		

Bronbestand: DWP-Opgewerkt-PU-Dijkvak 9a-9b_v005

Plotdatum: 23-9-2020

Papierformaat: A4



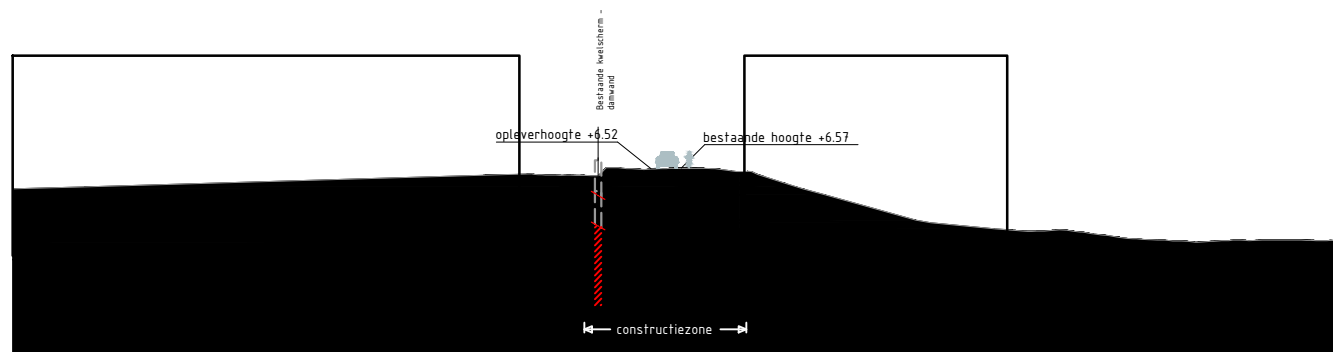










Dwarsprofiel Waaldijk_91
Schaal 1:500



Legenda profiel


	profiel bestaande dijk		berm -maaiveldverbetering
	profiel af te graven dijk		berm
	profiel toe te voegen dijk		beheerstrook
	wegprofiel		steenbekleding
	indicatie positie langsconstructie		

Bronbestand: DWP-Opgewerkt-PU-Dijkvak 9a-9b_v005

Plotdatum: 23-9-2020

Papierformaat: A4



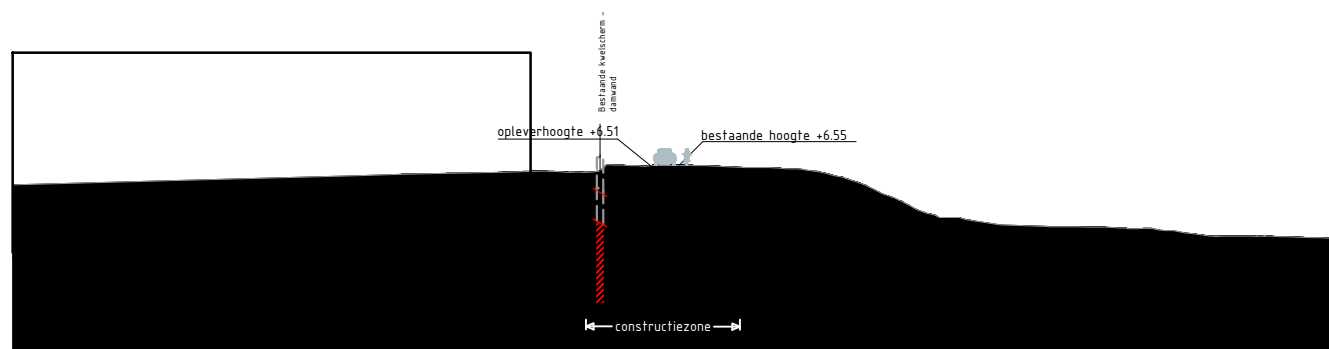

Dwarsprofiel TG382
Schaal 1:500



Legenda profiel


	profiel bestaande dijk		berm -maaiveldverbetering
	profiel af te graven dijk		berm
	profiel toe te voegen dijk		beheerstrook
	wegprofiel		steenbekleding
	indicatie positie langsconstructie		

Bronbestand: DWP-Opgewerkt-PU-Dijkvak 9a-9b_v005

Plotdatum: 23-9-2020

Papierformaat: A4



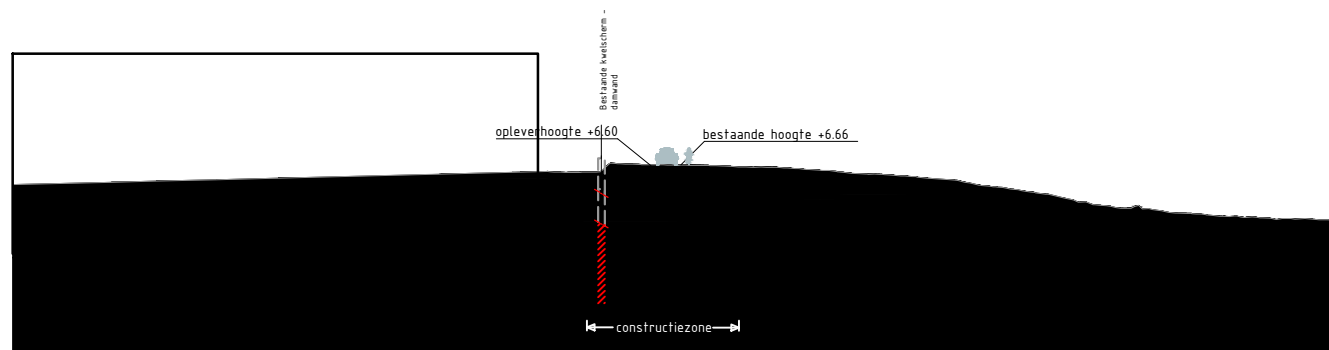

Dwarsprofiel Waaldijk_95
Schaal 1:500



Legenda profiel


	profiel bestaande dijk		berm -maaiveldverbetering
	profiel af te graven dijk		berm
	profiel toe te voegen dijk		beheerstrook
	wegprofiel		steenbekleding
	indicatie positie langsconstructie		

Bronbestand: DWP-Opgewerkt-PU-Dijkvak 9a-9b_v005

Plotdatum: 23-9-2020

Papierformaat: A4



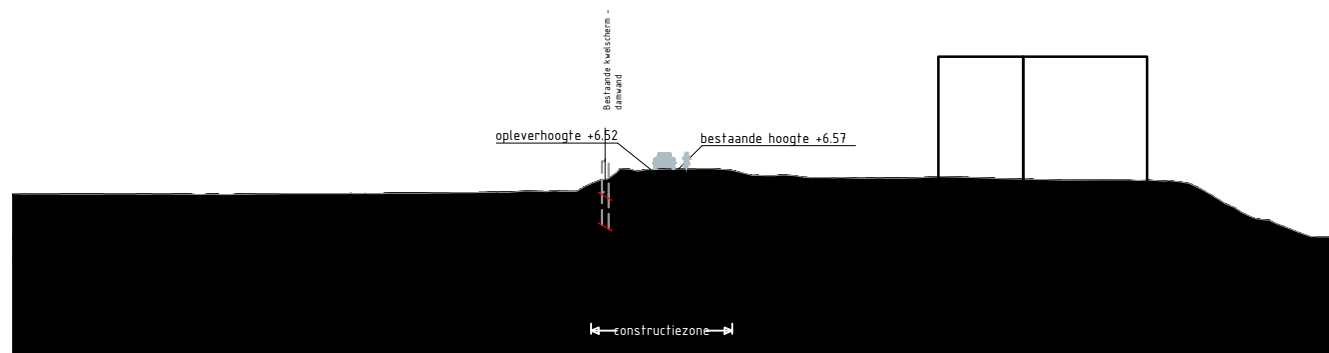










Dwarsprofiel Waaldijk_89
Schaal 1:500



Legenda profiel


	profiel bestaande dijk		berm -maaiveldverbetering
	profiel af te graven dijk		berm
	profiel toe te voegen dijk		beheerstrook
	wegprofiel		steenbekleding
	indicatie positie langsconstructie		

Bronbestand: DWP-Opgewerkt-PU-Dijkvak 9a-9b_v005

Plotdatum: 23-9-2020

Papierformaat: A4



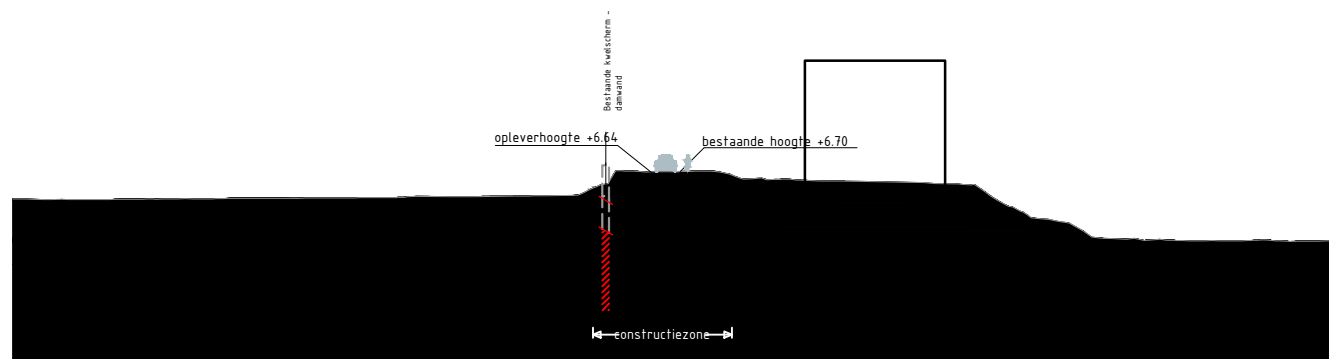










Dwarsprofiel Waaldijk_89_1
Schaal 1:500



Legenda profiel


	profiel bestaande dijk		berm -maaiveldverbetering
	profiel af te graven dijk		berm
	profiel toe te voegen dijk		beheerstrook
	wegprofiel		steenbekleding
	indicatie positie langsconstructie		

Bronbestand: DWP-Opgewerkt-PU-Dijkvak 9a-9b_v005

Plotdatum: 23-9-2020

Papierformaat: A4



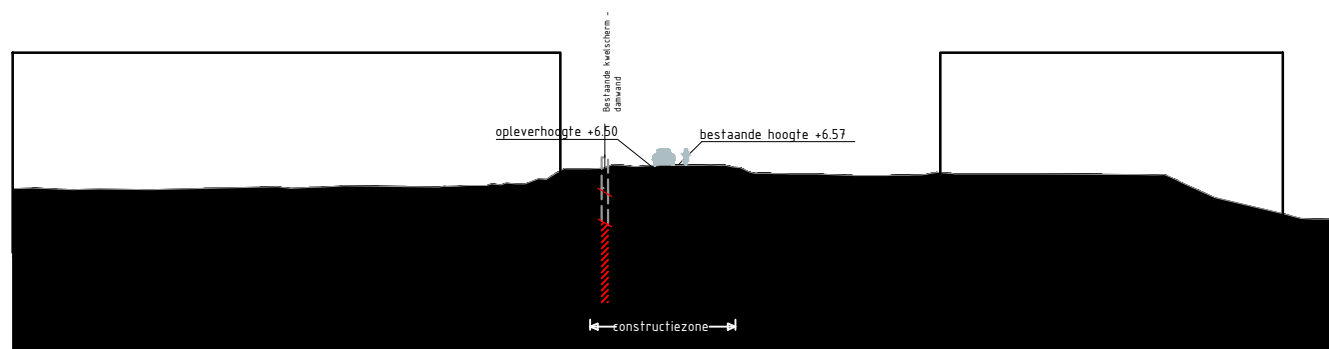










Dwarsprofiel Waaldijk_90
Schaal 1:500



Legenda profiel


	profiel bestaande dijk		berm -maaiveldverbetering
	profiel af te graven dijk		berm
	profiel toe te voegen dijk		beheerstrook
	wegprofiel		steenbekleding
	indicatie positie langsconstructie		

Bronbestand: DWP-Opgewerkt-PU-Dijkvak 9a-9b_v005

Plotdatum: 23-9-2020

Papierformaat: A4



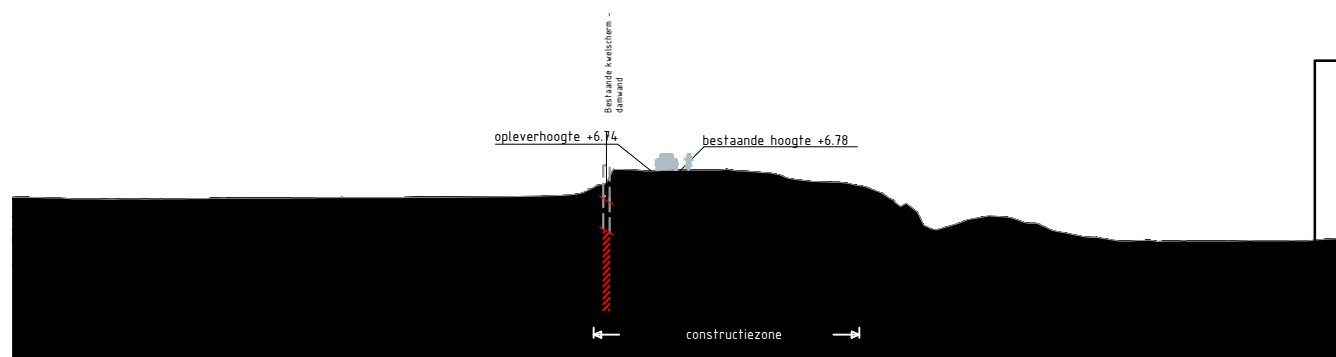










Dwarsprofiel TG383
Schaal 1:500



Legenda profiel


	profiel bestaande dijk		berm -maaiveldverbetering
	profiel af te graven dijk		berm
	profiel toe te voegen dijk		beheerstrook
	wegprofiel		steenbekleding
	indicatie positie langsconstructie		

Bronbestand: DWP-Opgewerkt-PU-Dijkvak 9a-9b_v005

Plotdatum: 23-9-2020

Papierformaat: A4



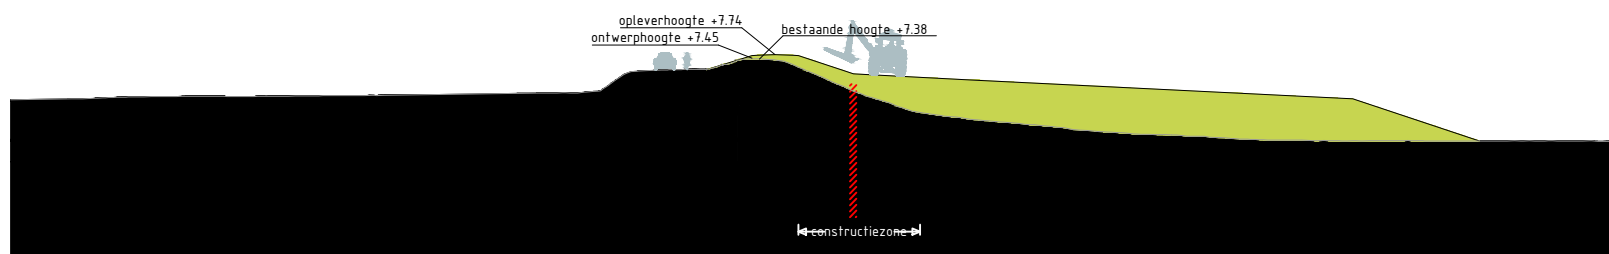










Dwarsprofiel TG384_1
Schaal 1:500



Legenda profiel

	profiel bestaande dijk		berm -maaiveldverbetering
	profiel af te graven dijk		berm
	profiel toe te voegen dijk		beheerstrook
	wegprofiel		steenbekleding
	indicatie positie langsconstructie		


Bronbestand: DWP-Opgewerkt-PU-Dijkvak 9a-9b_v005

Plotdatum: 23-9-2020







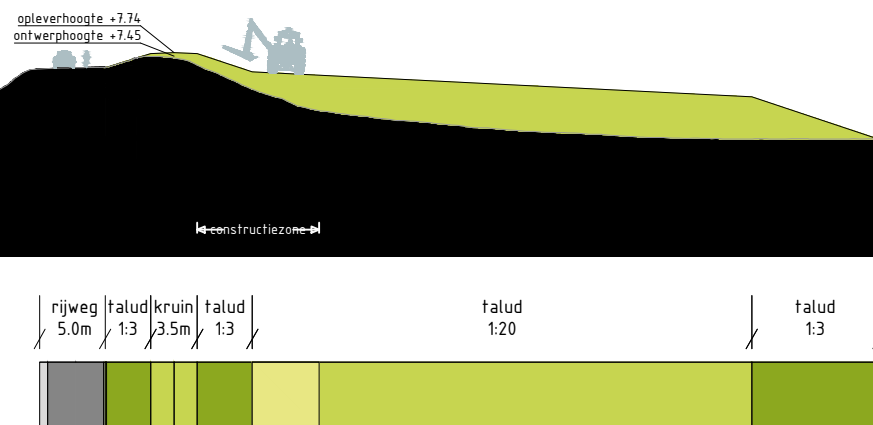


Papierformaat: A4



Dwarsprofiel TG384
Schaal 1:500




Legenda profiel

	profiel bestaande dijk		berm -maaiveldverbetering
	profiel af te graven dijk		berm
	profiel toe te voegen dijk		beheerstrook
	wegprofiel		steenbekleding
	indicatie positie langsconstructie		

Bronbestand: DWP-Opgewerkt-PU-Dijkvak 9a-9b_v005

Plotdatum: 23-9-2020



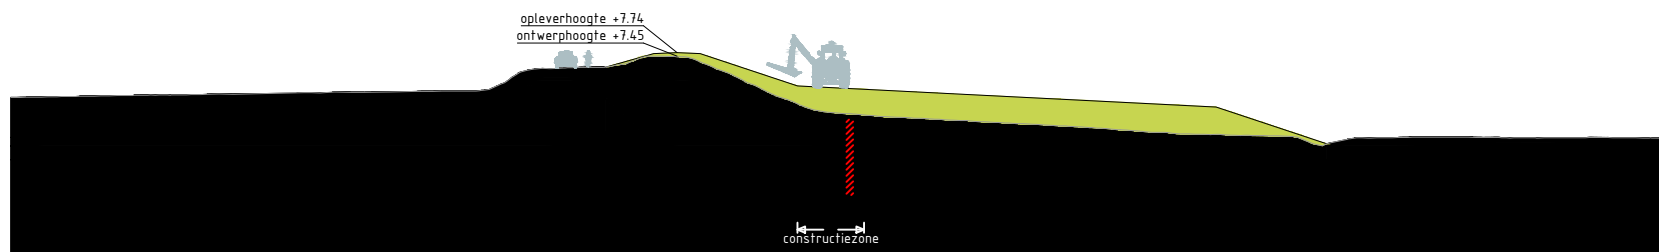






Papierformaat: A4



Dwarsprofiel TG385
Schaal 1:500



Legenda profiel


	profiel bestaande dijk		berm -maaiveldverbetering
	profiel af te graven dijk		berm
	profiel toe te voegen dijk		beheerstrook
	wegprofiel		steenbekleding
	indicatie positie langsconstructie		

Bronbestand: DWP-Opgewerkt-PU-Dijkvak 9a-9b_v005

Plotdatum: 23-9-2020

Papierformaat: A4



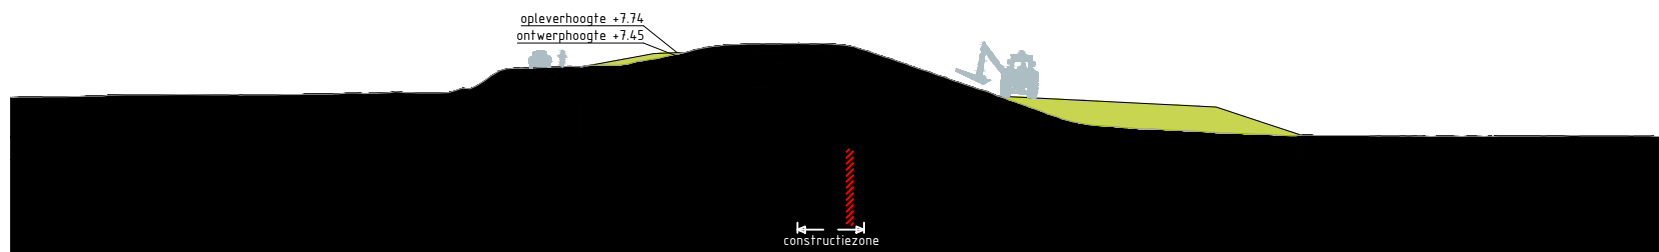

Dwarsprofiel TG386
Schaal 1:500




Legenda profiel

	profiel bestaande dijk		berm -maaiveldverbetering
	profiel af te graven dijk		berm
	profiel toe te voegen dijk		beheerstrook
	wegprofiel		steenbekleding
	indicatie positie langsconstructie		

Bronbestand: DWP-Opgewerkt-PU-Dijkvak 9a-9b_v005

Plotdatum: 23-9-2020



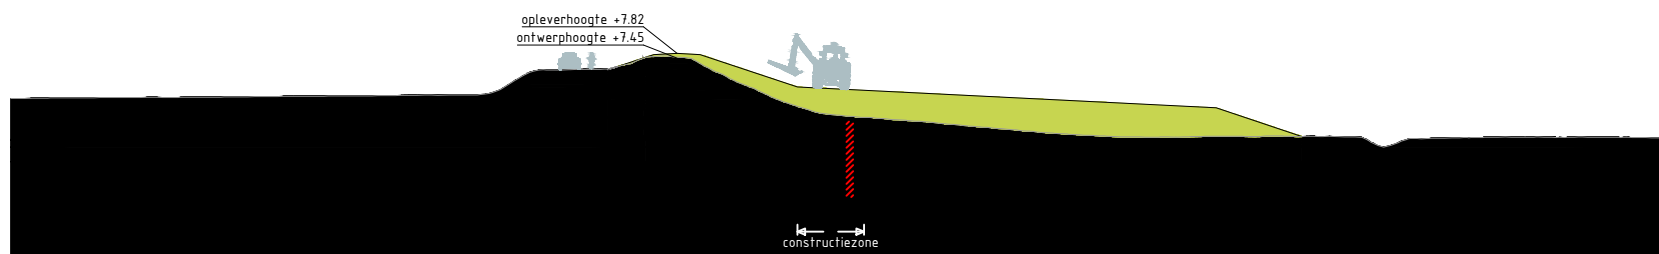


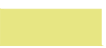



Papierformaat: A4



Dwarsprofiel TG387
Schaal 1:500



Legenda profiel


	profiel bestaande dijk		berm -maaiveldverbetering
	profiel af te graven dijk		berm
	profiel toe te voegen dijk		beheerstrook
	wegprofiel		steenbekleding
	indicatie positie langsconstructie		

Bronbestand: DWP-Opgewerkt-PU-Dijkvak 9a-9b_v005

Plotdatum: 23-9-2020

Papierformaat: A4



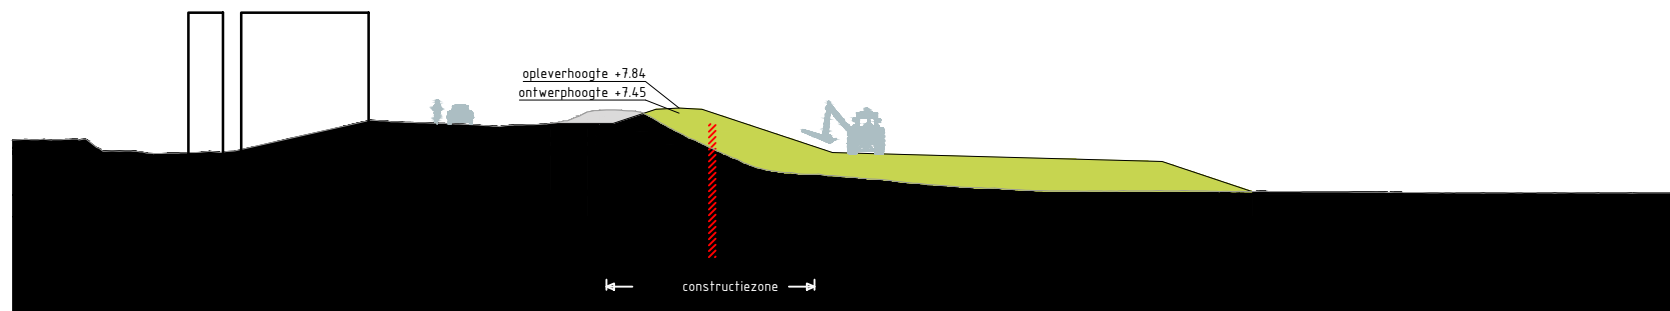










Dwarsprofiel Waaldijk_83
Schaal 1:500

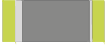


Legenda profiel

	profiel bestaande dijk		berm -maaiveldverbetering
	profiel af te graven dijk		berm
	profiel toe te voegen dijk		beheerstrook
	wegprofiel		steenbekleding
	indicatie positie langsconstructie		

Bronbestand: DWP-Opgewerkt-PU-Dijkvak 9a-9b_v005

Plotdatum: 23-9-2020



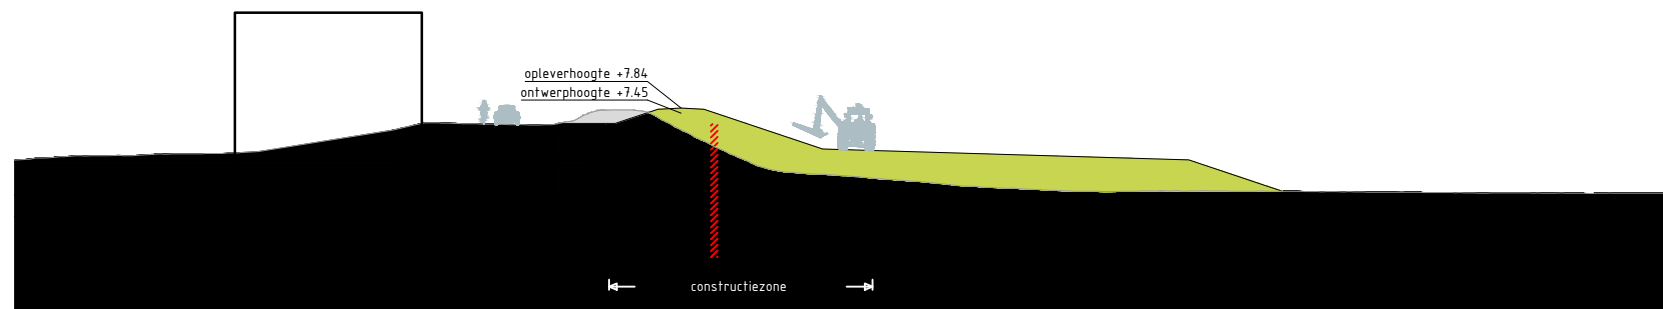






Papierformaat: A4



Dwarsprofiel Waaldijk_85
Schaal 1:500



Legenda profiel


	profiel bestaande dijk		berm -maaiveldverbetering
	profiel af te graven dijk		berm
	profiel toe te voegen dijk		beheerstrook
	wegprofiel		steenbekleding
	indicatie positie langsconstructie		

Bronbestand: DWP-Opgewerkt-PU-Dijkvak 9a-9b_v005


Plotdatum: 23-9-2020

Papierformaat: A4



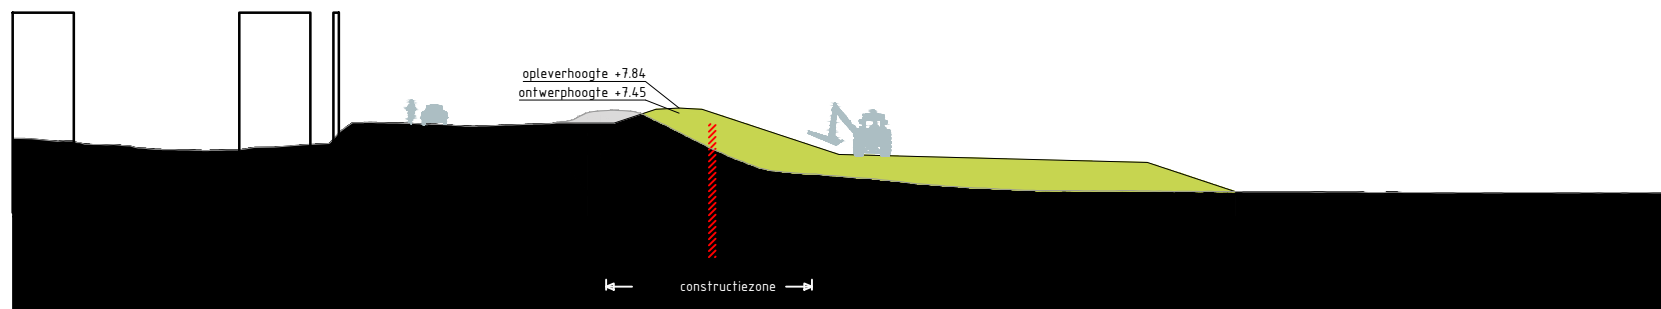

Dwarsprofiel Waaldijk_81
Schaal 1:500

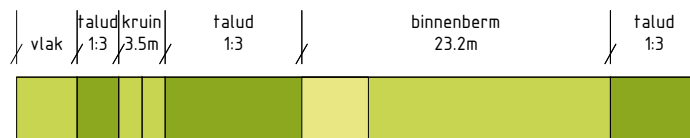

Legenda profiel


	profiel bestaande dijk		berm -maaiveldverbetering
	profiel af te graven dijk		berm
	profiel toe te voegen dijk		beheerstrook
	wegprofiel		steenbekleding
	indicatie positie langsconstructie		

Bronbestand: DWP-Opgewerkt-PU-Dijkvak 9a-9b_v005

Plotdatum: 23-9-2020

Papierformaat: A4



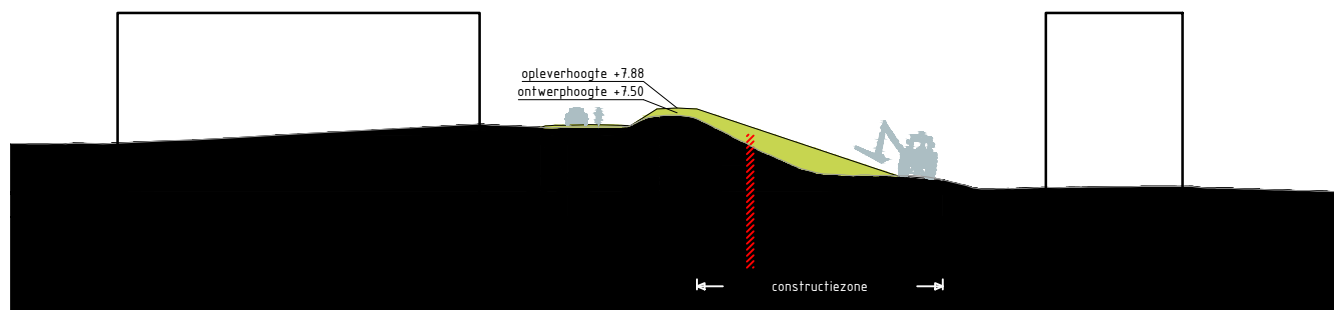










Dwarsprofiel Mildijk_94_1
Schaal 1:500



Legenda profiel


	profiel bestaande dijk		berm -maaiveldverbetering
	profiel af te graven dijk		berm
	profiel toe te voegen dijk		beheerstrook
	wegprofiel		steenbekleding
	indicatie positie langsconstructie		

Bronbestand: DWP-Opgewerkt-PU-Dijkvak 9a-9b_v005


Plotdatum: 23-9-2020

Papierformaat: A4



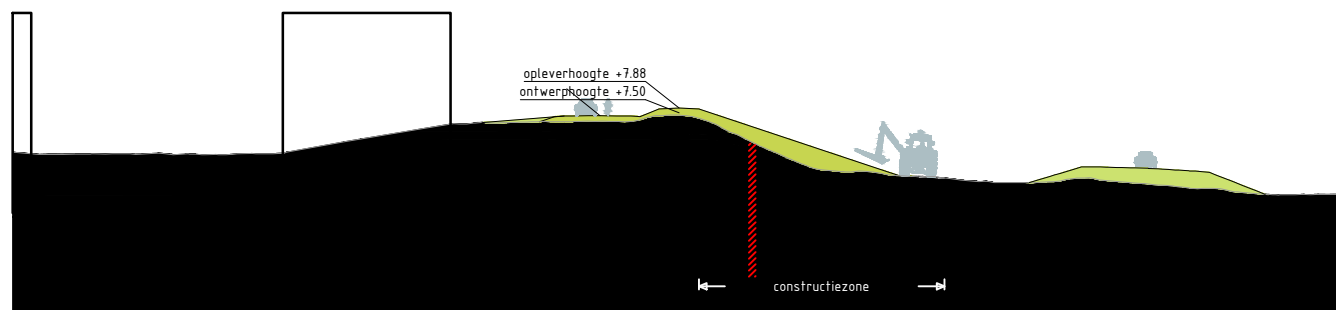



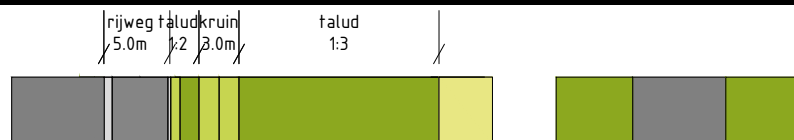






Dwarsprofiel TG380_1
Schaal 1:500




Legenda profiel

	profiel bestaande dijk		berm -maaiveldverbetering
	profiel af te graven dijk		berm
	profiel toe te voegen dijk		beheerstrook
	wegprofiel		steenbekleding
	indicatie positie langsconstructie		


Bronbestand: DWP-Opgewerkt-PU-Dijkvak 9a-9b_v005

Plotdatum: 23-9-2020



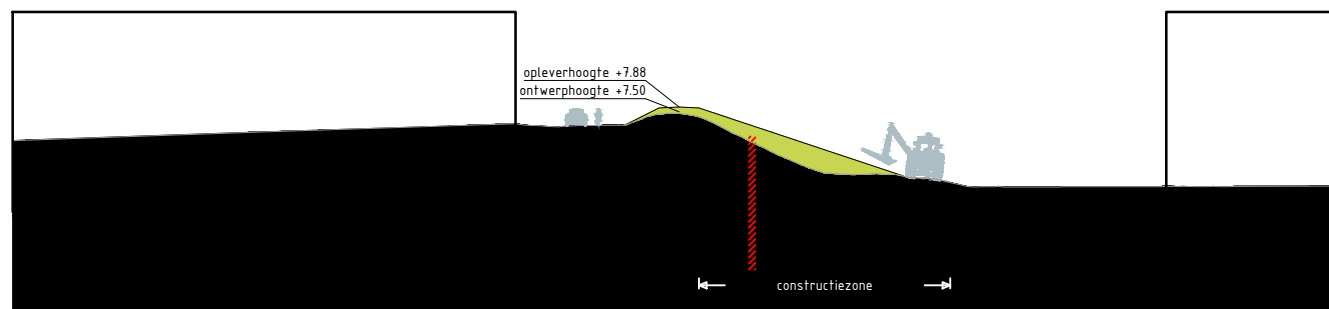



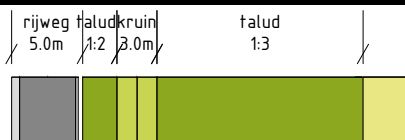


Papierformaat: A4



Dwarsprofiel Waaldijk_97_1
Schaal 1:500



Legenda profiel


	profiel bestaande dijk		berm -maaiveldverbetering
	profiel af te graven dijk		berm
	profiel toe te voegen dijk		beheerstrook
	wegprofiel		steenbekleding
	indicatie positie langsconstructie		

Bronbestand: DWP-Opgewerkt-PU-Dijkvak 9a-9b_v005


Plotdatum: 23-9-2020

Papierformaat: A4



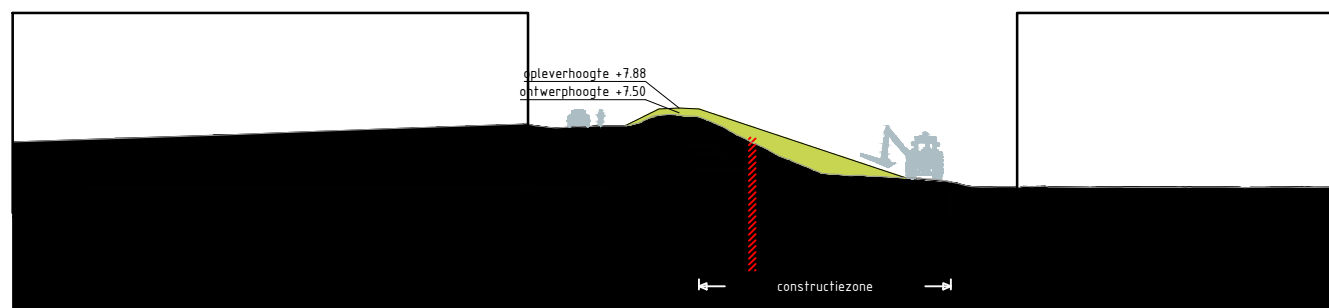


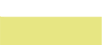


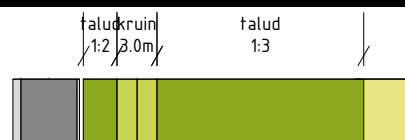




Dwarsprofiel Mildijk_90_1
Schaal 1:500



Legenda profiel


	profiel bestaande dijk		berm -maaiveldverbetering
	profiel af te graven dijk		berm
	profiel toe te voegen dijk		beheerstrook
	wegprofiel		steenbekleding
	indicatie positie langsconstructie		

Bronbestand: DWP-Opgewerkt-PU-Dijkvak 9a-9b_v005

Plotdatum: 23-9-2020

Papierformaat: A4



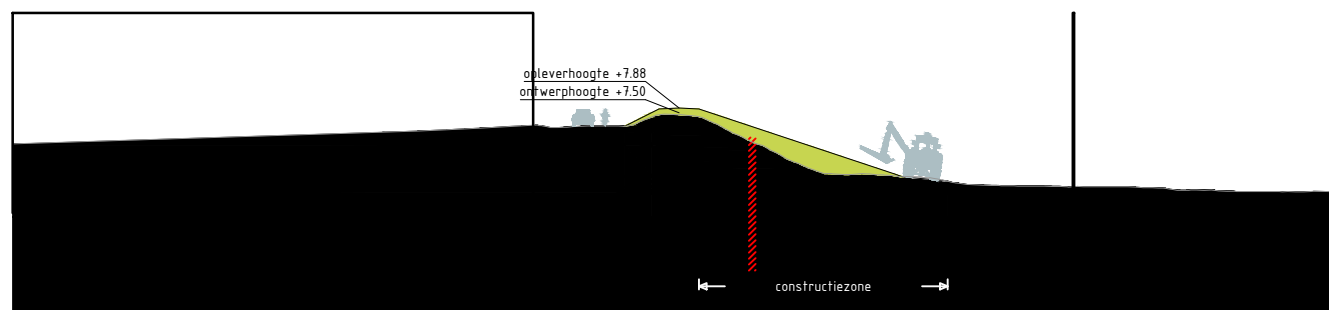










Dwarsprofiel TG381_1
Schaal 1:500



Legenda profiel


	profiel bestaande dijk		berm -maaiveldverbetering
	profiel af te graven dijk		berm
	profiel toe te voegen dijk		beheerstrook
	wegprofiel		steenbekleding
	indicatie positie langsconstructie		

Bronbestand: DWP-Opgewerkt-PU-Dijkvak 9a-9b_v005


Plotdatum: 23-9-2020

Papierformaat: A4



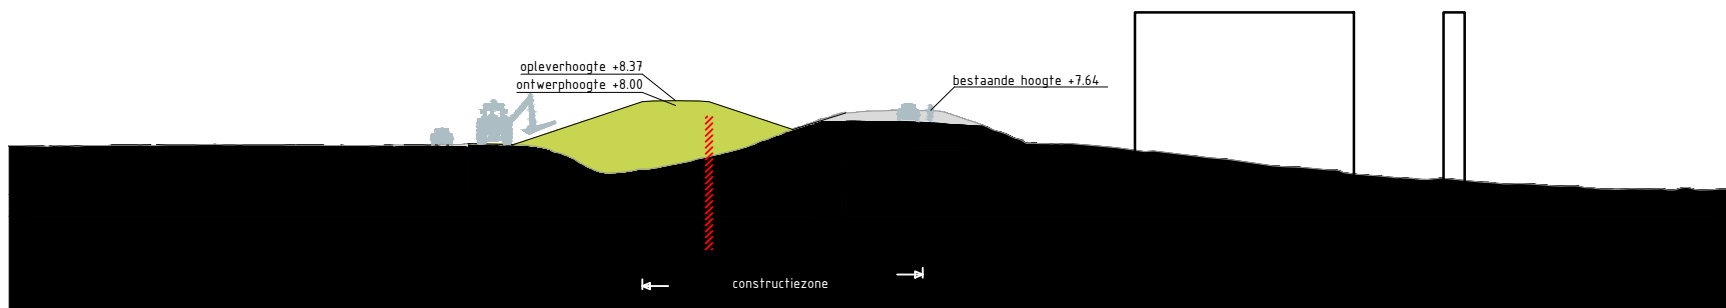



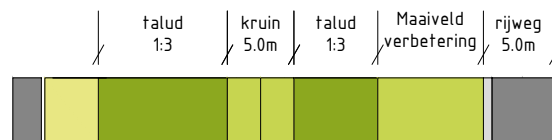






Dwarsprofiel TG389
Schaal 1:500



Legenda profiel


	profiel bestaande dijk		berm -maaiveldverbetering
	profiel af te graven dijk		berm
	profiel toe te voegen dijk		beheerstrook
	wegprofiel		steenbekleding
	indicatie positie langsconstructie		

Bronbestand: DWP-Opgewerkt-PU-Dijkvak 10a-11a_v005


Plotdatum: 23-9-2020

Papierformaat: A4



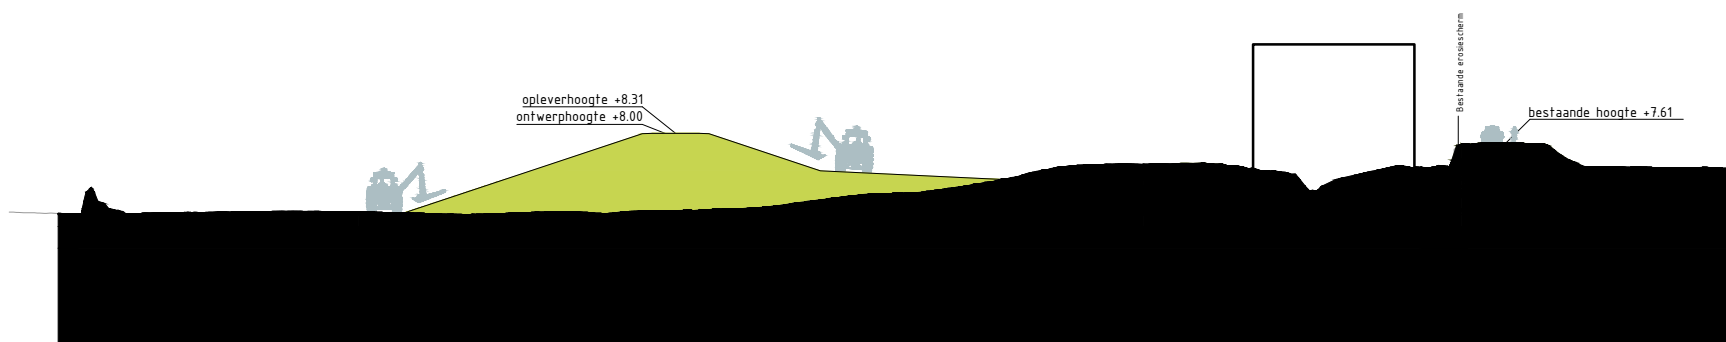



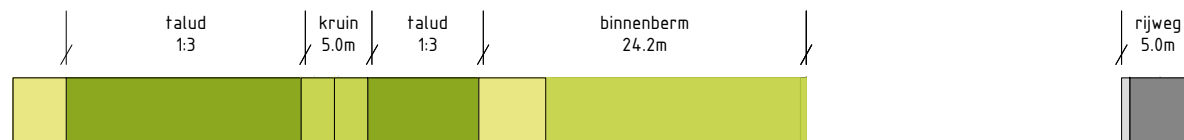






Dwarsprofiel TG390
Schaal 1:500



Legenda profiel

	profiel bestaande dijk		berm -maaiveldverbetering
	profiel af te graven dijk		berm
	profiel toe te voegen dijk		beheerstrook
	wegprofiel		steenbekleding
	indicatie positie langsconstructie		

Bronbestand: DWP-Opgewerkt-PU-Dijkvak 10a-11a_v005

Plotdatum: 23-9-2020

Papierformaat: A4






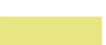







Dwarsprofiel TG391
Schaal 1:500




Legenda profiel

	profiel bestaande dijk		berm -maaiveldverbetering
	profiel af te graven dijk		berm
	profiel toe te voegen dijk		beheerstrook
	wegprofiel		steenbekleding
	indicatie positie langsconstructie		


Bronbestand: DWP-Opgewerkt-PU-Dijkvak 10a-11a_v005

Plotdatum: 23-9-2020



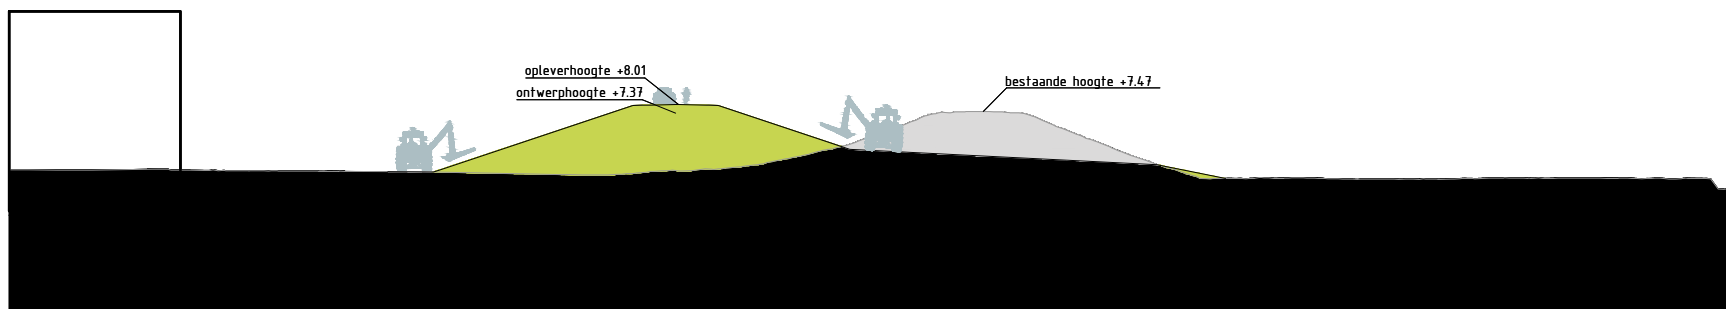



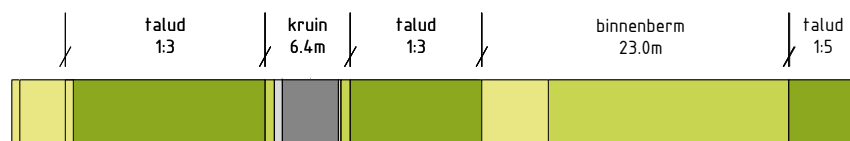


Papierformaat: A4



Dwarsprofiel TG392
Schaal 1:500



Legenda profiel


	profiel bestaande dijk		berm -maaiveldverbetering
	profiel af te graven dijk		berm
	profiel toe te voegen dijk		beheerstrook
	wegprofiel		steenbekleding
	indicatie positie langsconstructie		

Bronbestand: DWP-Opgewerkt-PU-Dijkvak 10a-11a_v005


Plotdatum: 23-9-2020

Papierformaat: A4



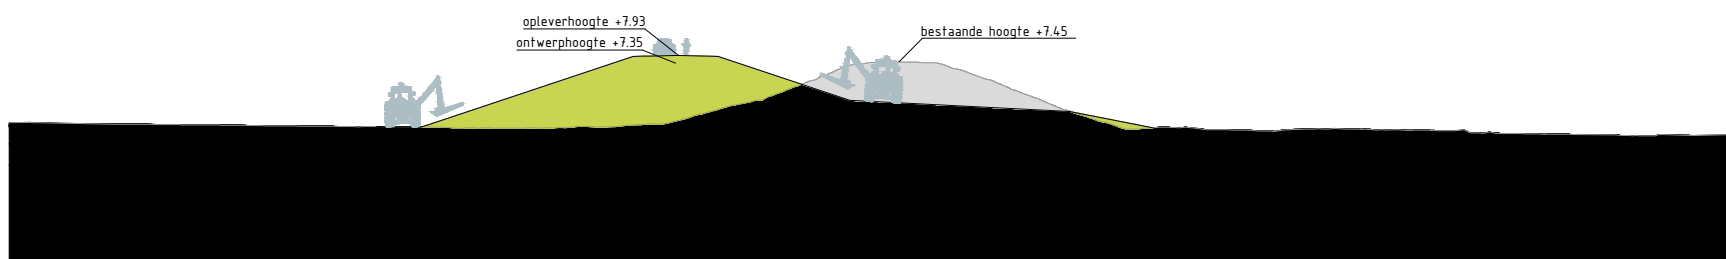



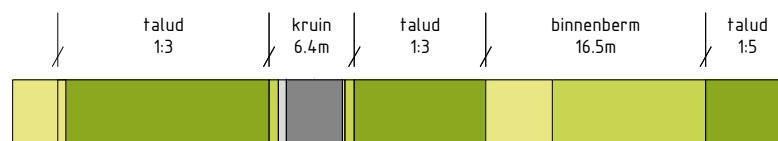






Dwarsprofiel TG393
Schaal 1:500




Legenda profiel

	profiel bestaande dijk		berm -maaiveldverbetering
	profiel af te graven dijk		berm
	profiel toe te voegen dijk		beheerstrook
	wegprofiel		steenbekleding
	indicatie positie langsconstructie		


Bronbestand: DWP-Opgewerkt-PU-Dijkvak 10a-11a_v005

Plotdatum: 23-9-2020



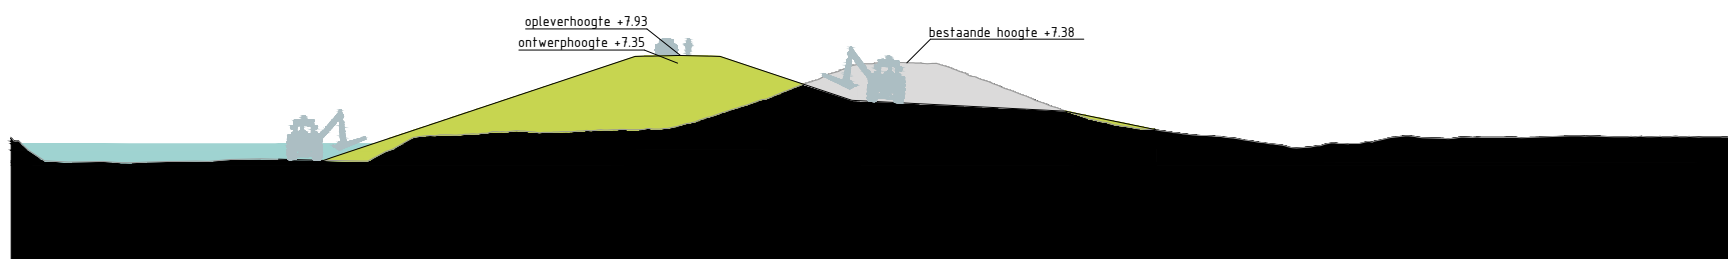



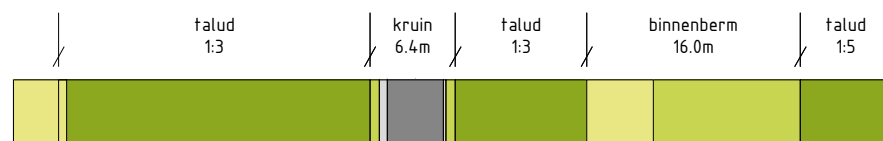


Papierformaat: A4



Dwarsprofiel TG394
Schaal 1:500



Legenda profiel


	profiel bestaande dijk		berm -maaiveldverbetering
	profiel af te graven dijk		berm
	profiel toe te voegen dijk		beheerstrook
	wegprofiel		steenbekleding
	indicatie positie langsconstructie		

Bronbestand: DWP-Opgewerkt-PU-Dijkvak 10a-11a_v005


Plotdatum: 23-9-2020

Papierformaat: A4



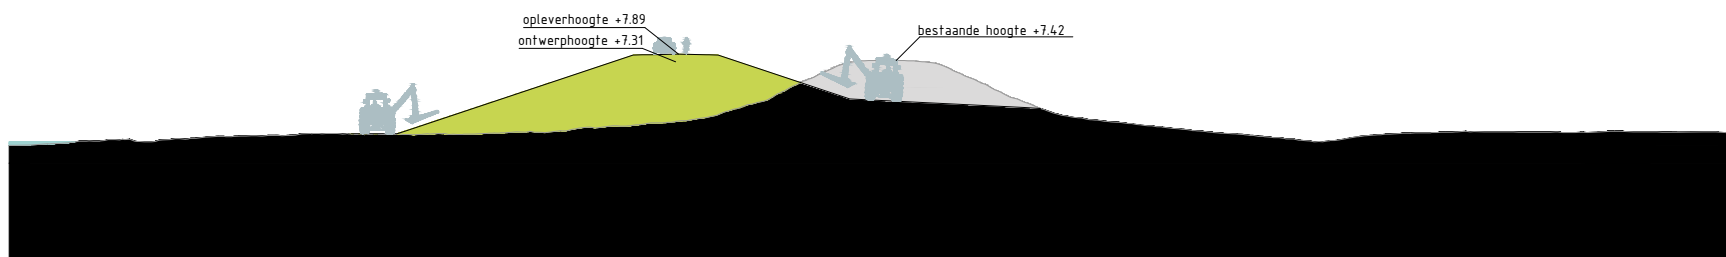



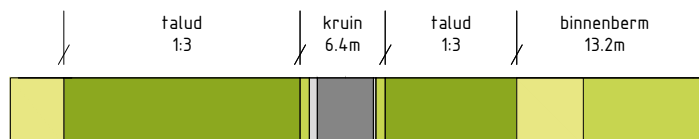






Dwarsprofiel TG395
Schaal 1:500



Legenda profiel


	profiel bestaande dijk		berm -maaiveldverbetering
	profiel af te graven dijk		berm
	profiel toe te voegen dijk		beheerstrook
	wegprofiel		steenbekleding
	indicatie positie langsconstructie		

Bronbestand: DWP-Opgewerkt-PU-Dijkvak 10a-11a_v005


Plotdatum: 23-9-2020

Papierformaat: A4



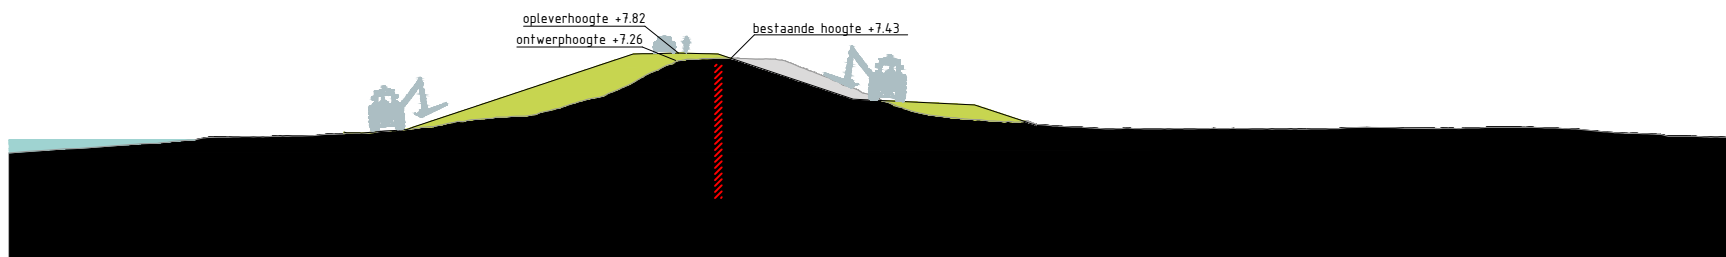



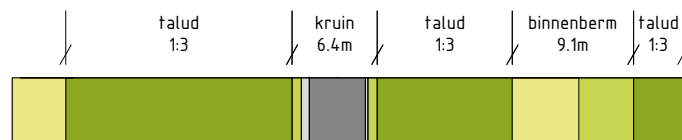






Dwarsprofiel TG396
Schaal 1:500



Legenda profiel


	profiel bestaande dijk		berm -maaiveldverbetering
	profiel af te graven dijk		berm
	profiel toe te voegen dijk		beheerstrook
	wegprofiel		steenbekleding
	indicatie positie langsconstructie		

Bronbestand: DWP-Opgewerkt-PU-Dijkvak 10a-11a_v005

Plotdatum: 23-9-2020

Papierformaat: A4



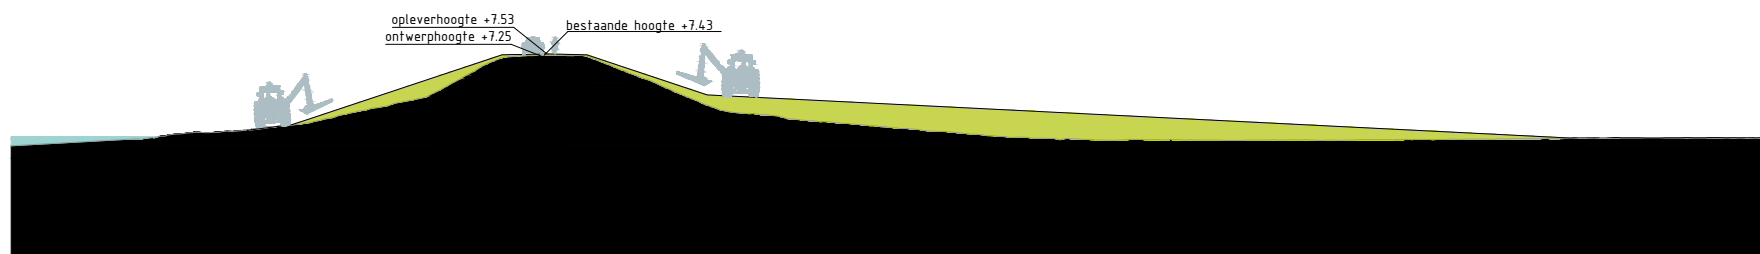










Dwarsprofiel TG397
Schaal 1:500



Legenda profiel


	profiel bestaande dijk		berm -maaiveldverbetering
	profiel af te graven dijk		berm
	profiel toe te voegen dijk		beheerstrook
	wegprofiel		steenbekleding
	indicatie positie langsconstructie		

Bronbestand: DWP-Opgewerkt-PU-Dijkvak 10a-11a_v005

Plotdatum: 23-9-2020

Papierformaat: A4



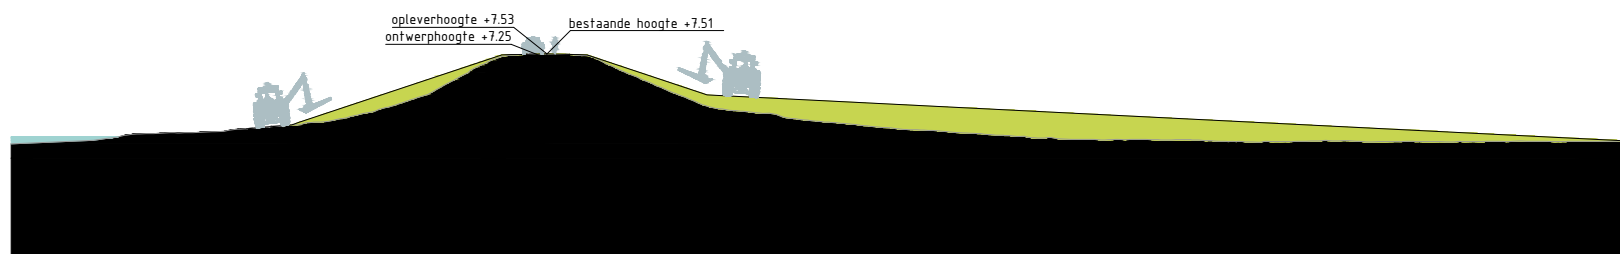










Dwarsprofiel TG398
Schaal 1:500



Legenda profiel


	profiel bestaande dijk		berm - maaiveldverbetering
	profiel af te graven dijk		berm
	profiel toe te voegen dijk		beheerstrook
	wegprofiel		steenbekleding
	indicatie positie langsconstructie		

Bronbestand: DWP-Opgewerkt-PU-Dijkvak 10a-11a_v005

Plotdatum: 23-9-2020

Papierformaat: A4



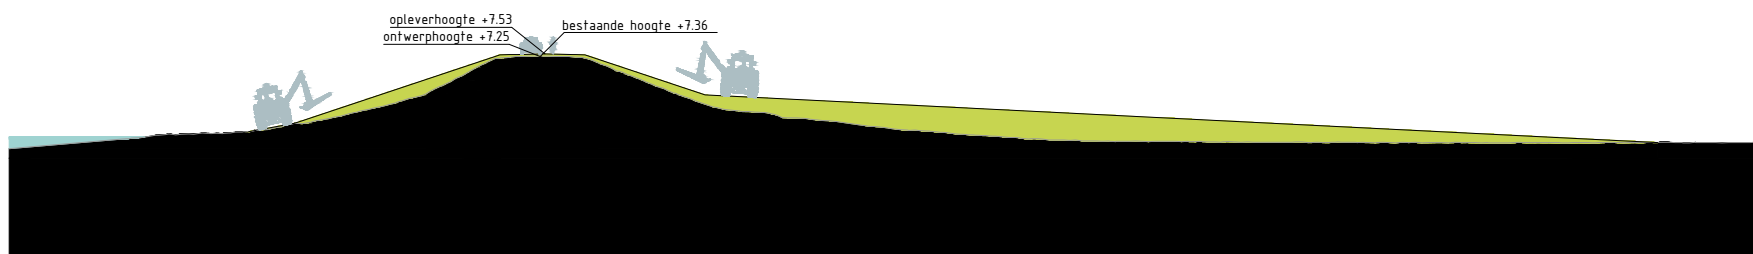










Dwarsprofiel TG399
Schaal 1:500



Legenda profiel


	profiel bestaande dijk		berm -maaiveldverbetering
	profiel af te graven dijk		berm
	profiel toe te voegen dijk		beheerstrook
	wegprofiel		steenbekleding
	indicatie positie langsconstructie		

Bronbestand: DWP-Opgewerkt-PU-Dijkvak 10a-11a_v005

Plotdatum: 23-9-2020

Papierformaat: A4



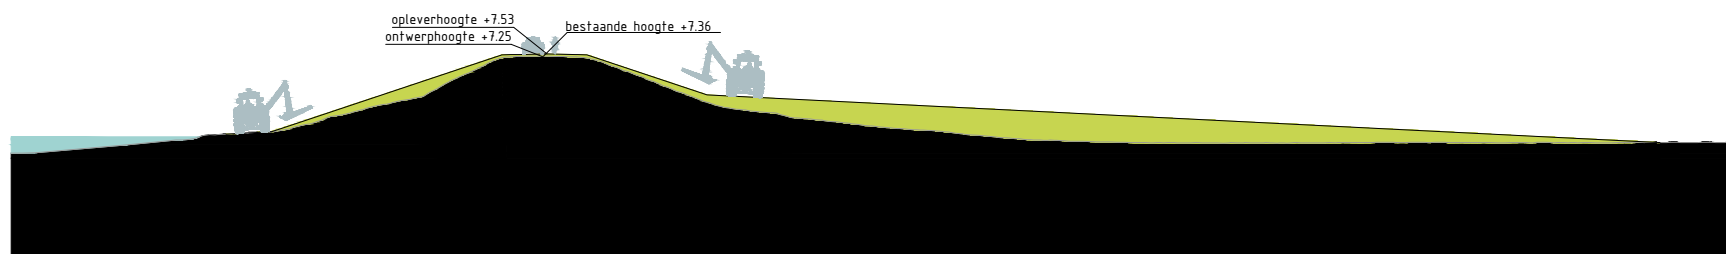










Dwarsprofiel TG400
Schaal 1:500



Legenda profiel


	profiel bestaande dijk		berm -maaiveldverbetering
	profiel af te graven dijk		berm
	profiel toe te voegen dijk		beheerstrook
	wegprofiel		steenbekleding
	indicatie positie langsconstructie		

Bronbestand: DWP-Opgewerkt-PU-Dijkvak 10a-11a_v005


Plotdatum: 23-9-2020

Papierformaat: A4



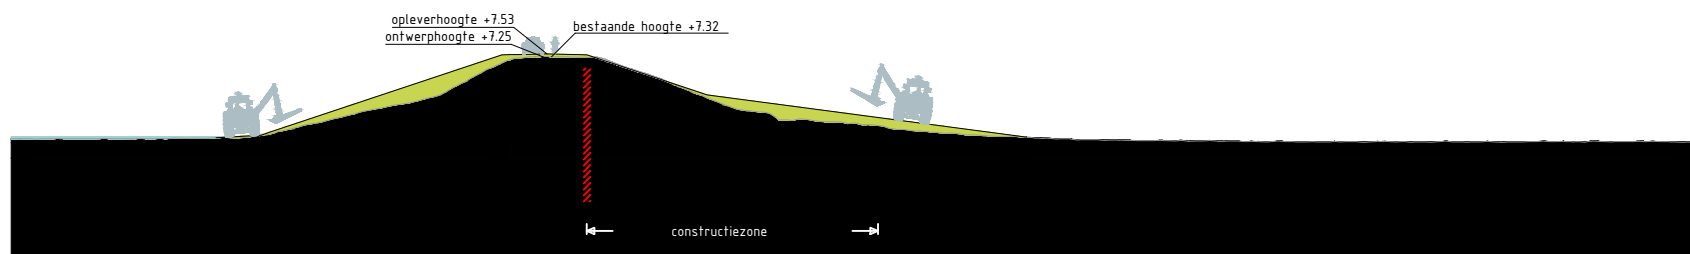



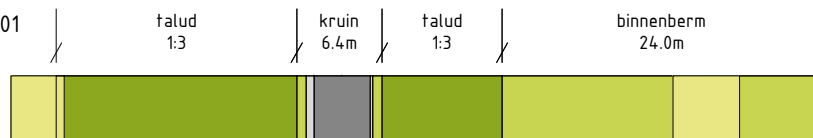






Dwarsprofiel TG401
Schaal 1:500



Legenda profiel


	profiel bestaande dijk		berm - maaiveldverbetering
	profiel af te graven dijk		berm
	profiel toe te voegen dijk		beheerstrook
	wegprofiel		steenbekleding
	indicatie positie langsconstructie		

Bronbestand: DWP-Opgewerkt-PU-Dijkvak 10a-11a_v005


Plotdatum: 23-9-2020

Papierformaat: A4



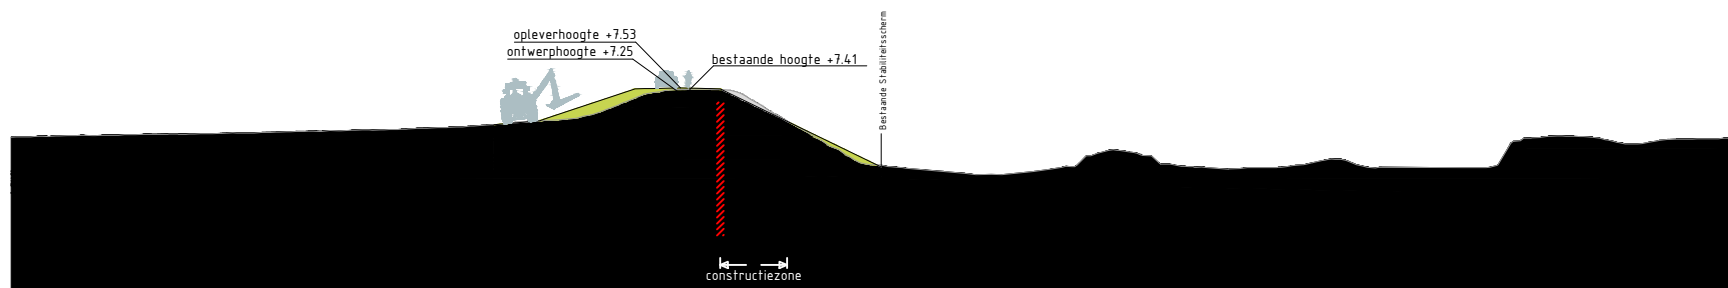



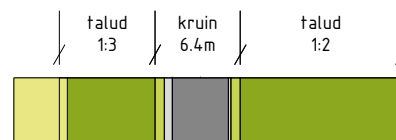






Dwarsprofiel TG402
Schaal 1:500



Legenda profiel


	profiel bestaande dijk		berm -maaiveldverbetering
	profiel af te graven dijk		berm
	profiel toe te voegen dijk		beheerstrook
	wegprofiel		steenbekleding
	indicatie positie langsconstructie		

Bronbestand: DWP-Opgewerkt-PU-Dijkvak 10a-11a_v005


Plotdatum: 23-9-2020

Papierformaat: A4



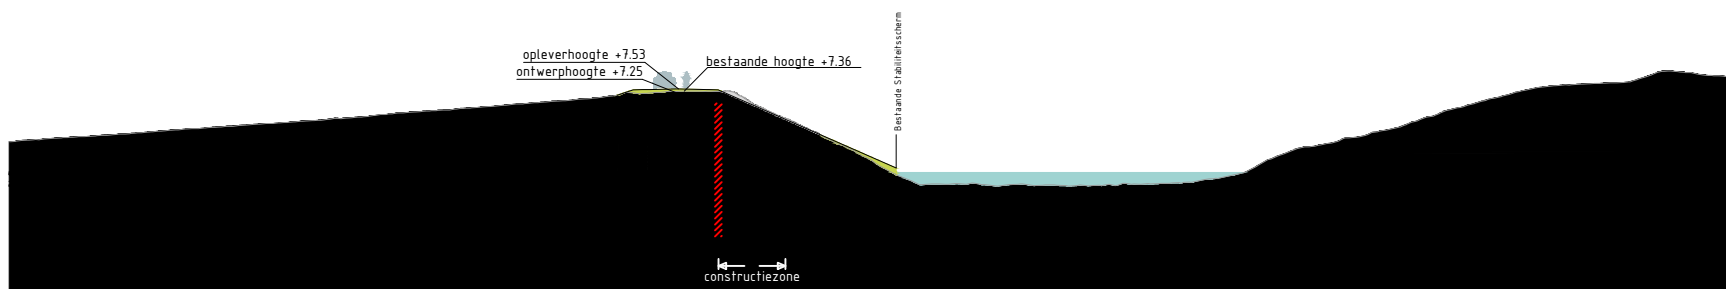



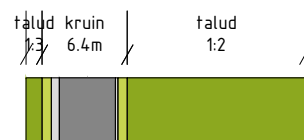






Dwarsprofiel TG402A
Schaal 1:500



Legenda profiel


	profiel bestaande dijk		berm -maaiveldverbetering
	profiel af te graven dijk		berm
	profiel toe te voegen dijk		beheerstrook
	wegprofiel		steenbekleding
	indicatie positie langsconstructie		

Bronbestand: DWP-Opgewerkt-PU-Dijkvak 10a-11a_v005


Plotdatum: 23-9-2020

Papierformaat: A4



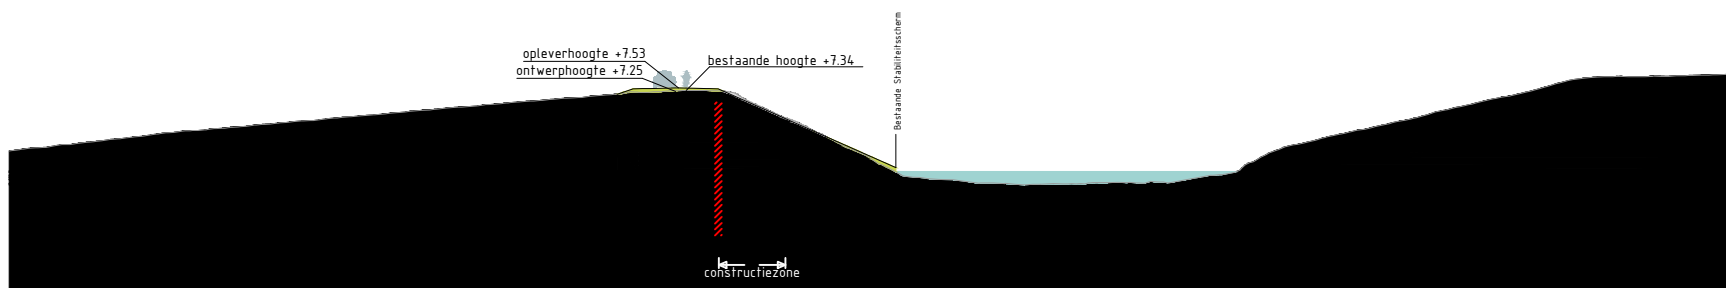



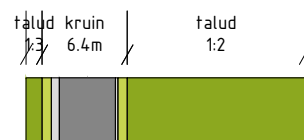






Dwarsprofiel TG402B
Schaal 1:500



Legenda profiel


	profiel bestaande dijk		berm -maaiveldverbetering
	profiel af te graven dijk		berm
	profiel toe te voegen dijk		beheerstrook
	wegprofiel		steenbekleding
	indicatie positie langsconstructie		

Bronbestand: DWP-Opgewerkt-PU-Dijkvak 10a-11a_v005

Plotdatum: 23-9-2020

Papierformaat: A4



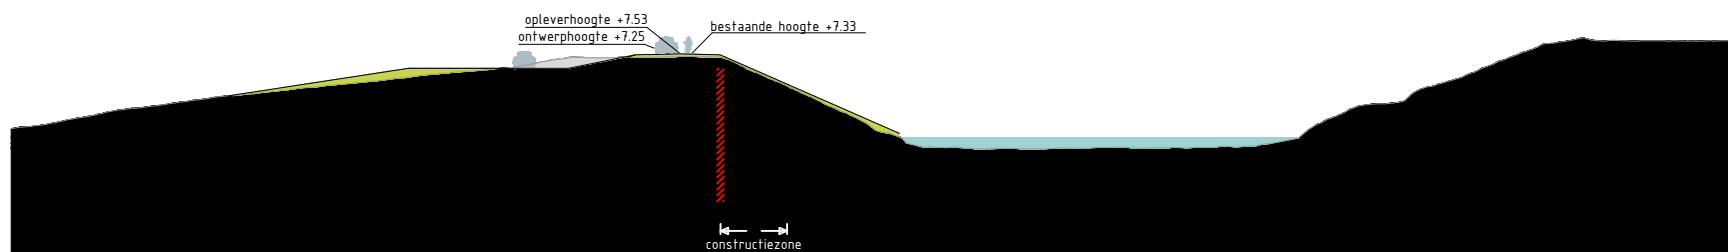










Dwarsprofiel TG402C
Schaal 1:500



Legenda profiel


	profiel bestaande dijk		berm -maaiveldverbetering
	profiel af te graven dijk		berm
	profiel toe te voegen dijk		beheerstrook
	wegprofiel		steenbekleding
	indicatie positie langsconstructie		

Bronbestand: DWP-Opgewerkt-PU-Dijkvak 10a-11a_v005


Plotdatum: 23-9-2020

Papierformaat: A4



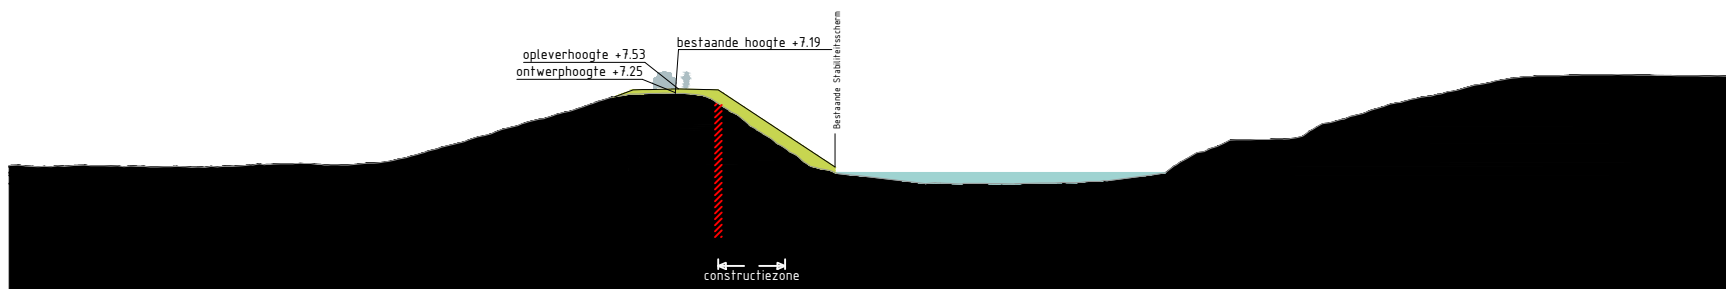



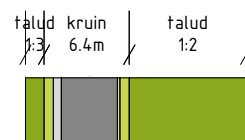






Dwarsprofiel TG402D
Schaal 1:500



Legenda profiel


	profiel bestaande dijk		berm -maaiveldverbetering
	profiel af te graven dijk		berm
	profiel toe te voegen dijk		beheerstrook
	wegprofiel		steenbekleding
	indicatie positie langsconstructie		

Bronbestand: DWP-Opgewerkt-PU-Dijkvak 10a-11a_v005


Plotdatum: 23-9-2020

Papierformaat: A4



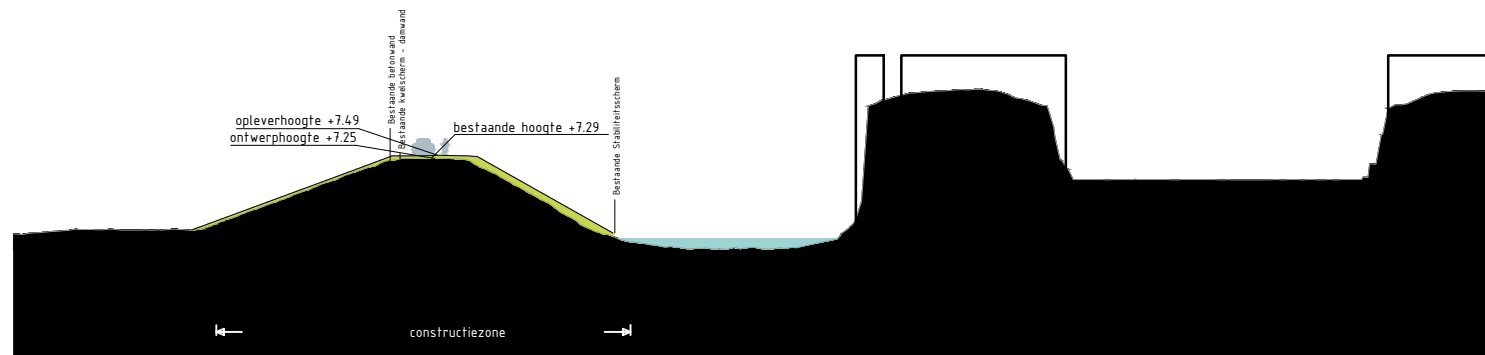



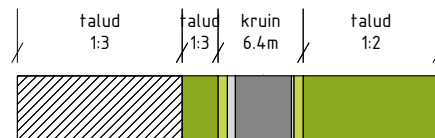






Dwarsprofiel TG403A-20m
Schaal 1:500



Legenda profiel


	profiel bestaande dijk		berm -maaiveldverbetering
	profiel af te graven dijk		berm
	profiel toe te voegen dijk		beheerstrook
	wegprofiel		steenbekleding
	indicatie positie langsconstructie		

Bronbestand: DWP-Opgewerkt-PU-Dijkvak 10a-11a_v005


Plotdatum: 23-9-2020

Papierformaat: A4



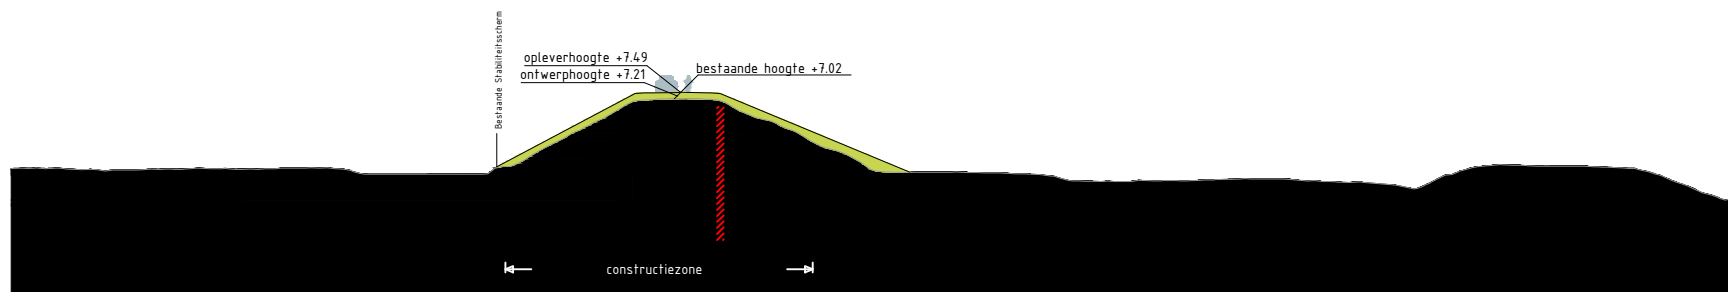



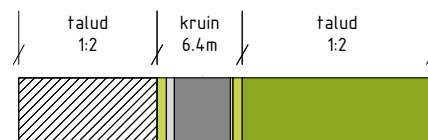






Dwarsprofiel TG404-25m
Schaal 1:500




Legenda profiel

	profiel bestaande dijk		berm -maaiveldverbetering
	profiel af te graven dijk		berm
	profiel toe te voegen dijk		beheerstrook
	wegprofiel		steenbekleding
	indicatie positie langsconstructie		


Bronbestand: DWP-Opgewerkt-PU-Dijkvak 10a-11a_v005

Plotdatum: 23-9-2020



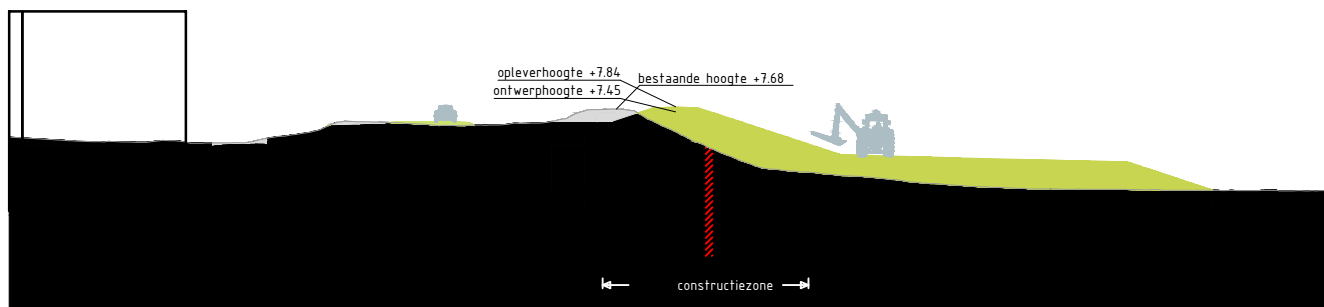



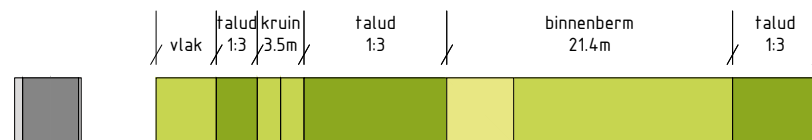


Papierformaat: A4



Dwarsprofiel Waaldijk_82
Schaal 1:500



Legenda profiel


	profiel bestaande dijk		berm -maaiveldverbetering
	profiel af te graven dijk		berm
	profiel toe te voegen dijk		beheerstrook
	wegprofiel		steenbekleding
	indicatie positie langsconstructie		

Bronbestand: DWP-Opgewerkt-PU-Dijkvak 10a-11a_v005


Plotdatum: 23-9-2020

Papierformaat: A4



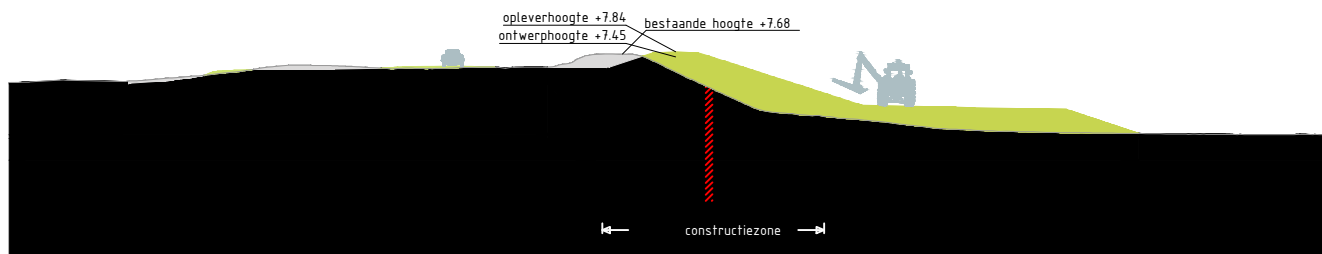



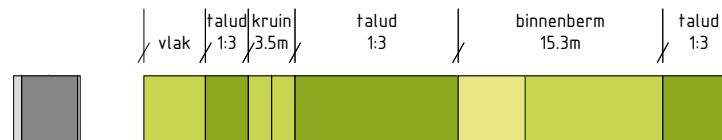






Dwarsprofiel Gaalwaard_20
Schaal 1:500

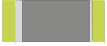

Legenda profiel


	profiel bestaande dijk		berm -maaiveldverbetering
	profiel af te graven dijk		berm
	profiel toe te voegen dijk		beheerstrook
	wegprofiel		steenbekleding
	indicatie positie langsconstructie		

Bronbestand: DWP-Opgewerkt-PU-Dijkvak 10a-11a_v005


Plotdatum: 23-9-2020

Papierformaat: A4



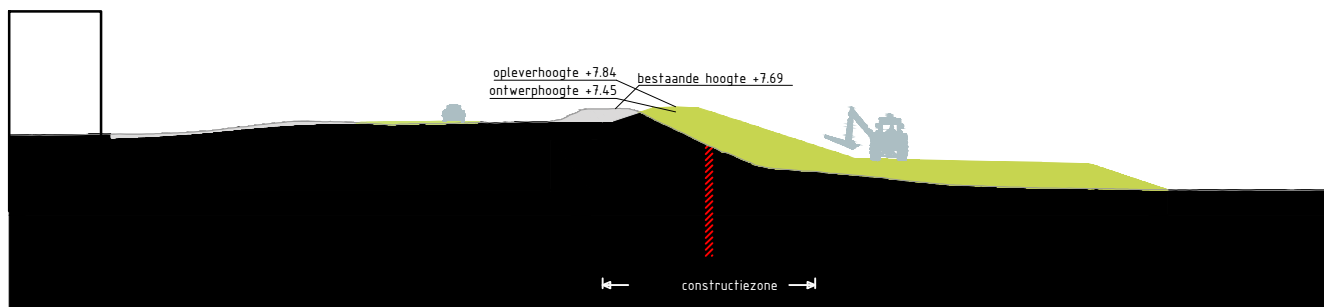



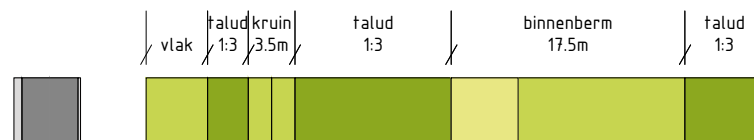






Dwarsprofiel Waaldijk_77
Schaal 1:500



Legenda profiel


	profiel bestaande dijk		berm -maaiveldverbetering
	profiel af te graven dijk		berm
	profiel toe te voegen dijk		beheerstrook
	wegprofiel		steenbekleding
	indicatie positie langsconstructie		

Bronbestand: DWP-Opgewerkt-PU-Dijkvak 10a-11a_v005


Plotdatum: 23-9-2020

Papierformaat: A4



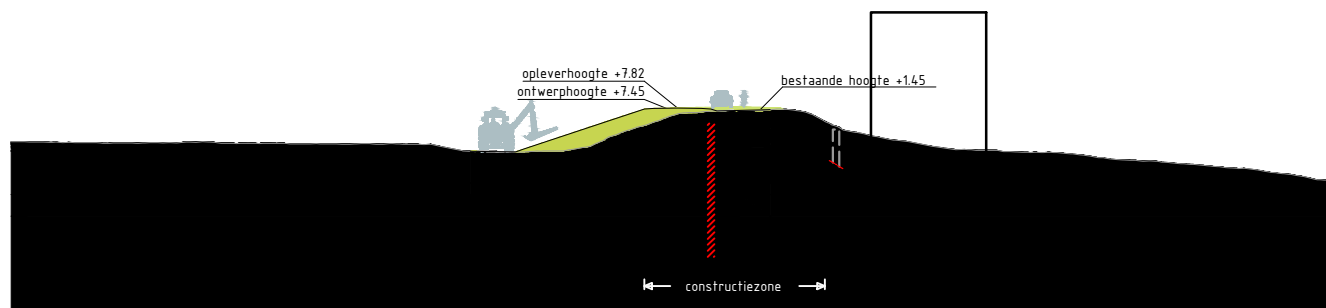



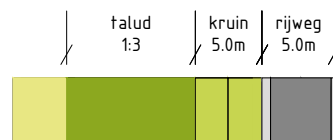






Dwarsprofiel Waaldijk_72
Schaal 1:500



Legenda profiel


	profiel bestaande dijk		berm -maaiveldverbetering
	profiel af te graven dijk		berm
	profiel toe te voegen dijk		beheerstrook
	wegprofiel		steenbekleding
	indicatie positie langsconstructie		

Bronbestand: DWP-Opgewerkt-PU-Dijkvak 10a-11a_v005

Plotdatum: 23-9-2020





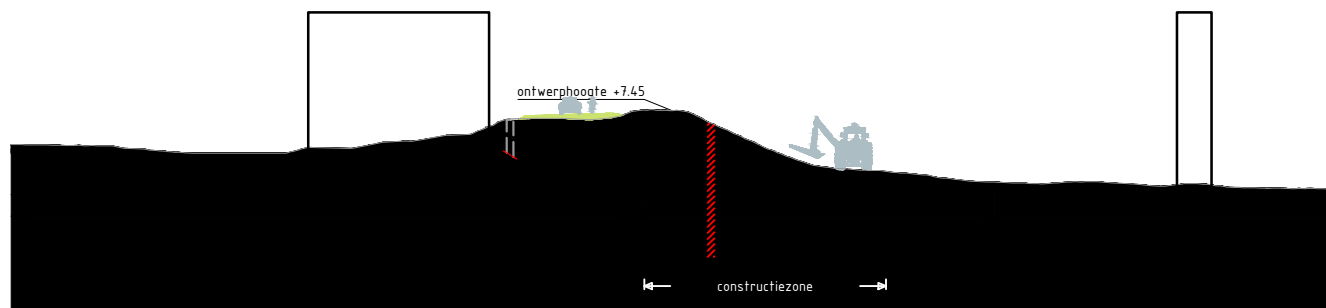




Papierformaat: A4





Dwarsprofiel Waaldijk_74
Schaal 1:500

Legenda profiel


	profiel bestaande dijk		berm -maaiveldverbetering
	profiel af te graven dijk		berm
	profiel toe te voegen dijk		beheerstrook
	wegprofiel		steenbekleding
	indicatie positie langsconstructie		

Bronbestand: DWP-Opgewerkt-PU-Dijkvak 10a-11a_v005


Plotdatum: 23-9-2020

Papierformaat: A4



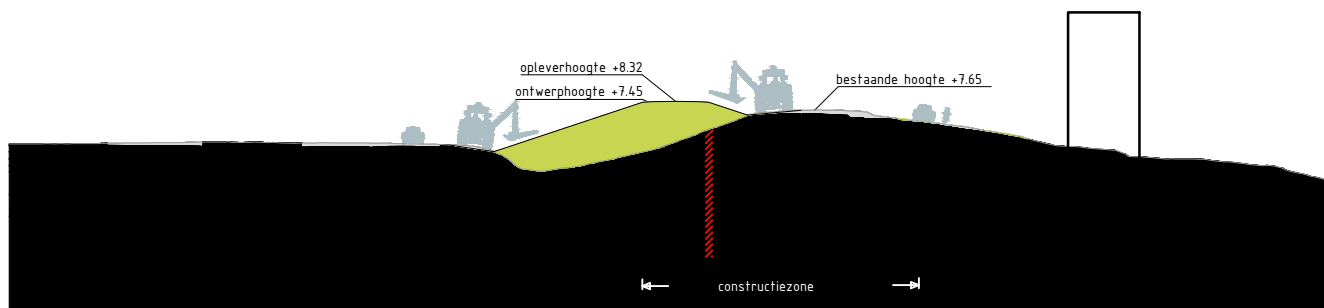


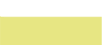


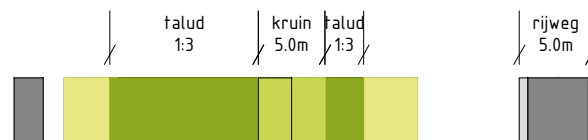




Dwarsprofiel Waaldijk_71
Schaal 1:500



Legenda profiel


- | | | | |
|---|------------------------------------|---|---------------------------|
|  | profiel bestaande dijk |  | berm -maaiveldverbetering |
|  | profiel af te graven dijk |  | berm |
|  | profiel toe te voegen dijk |  | beheerstrook |
|  | wegprofiel |  | steenbekleding |
|  | indicatie positie langsconstructie | | |

Bronbestand: DWP-Opgewerkt-PU-Dijkvak 10a-11a_v005


Plotdatum: 23-9-2020

Papierformaat: A4




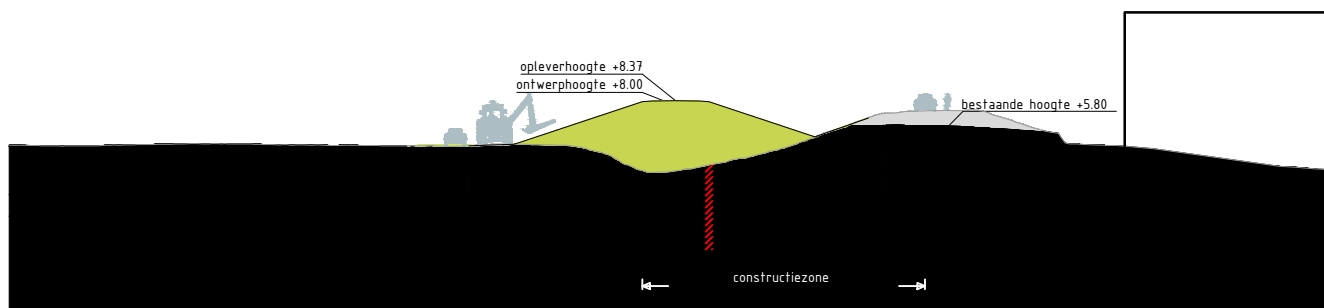

Dwarsprofiel Waaldijk_70
Schaal 1:500

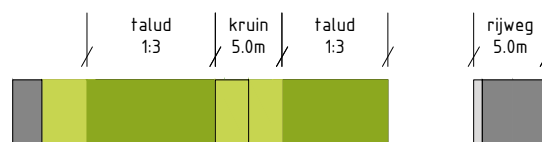

Legenda profiel

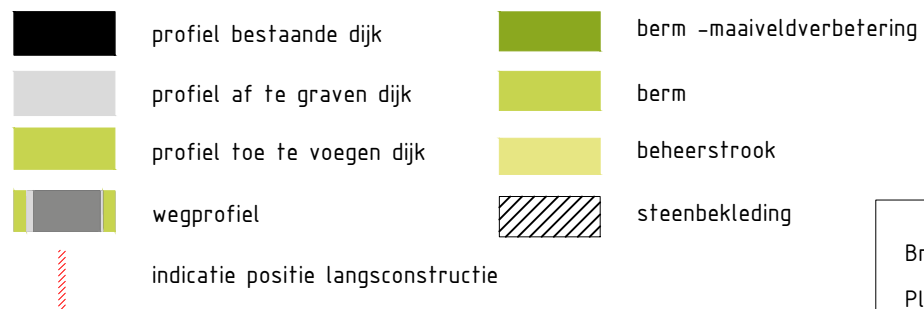


Bronbestand: DWP-Opgewerkt-PU-Dijkvak 10a-11a_v005


Plotdatum: 23-9-2020

Papierformaat: A4



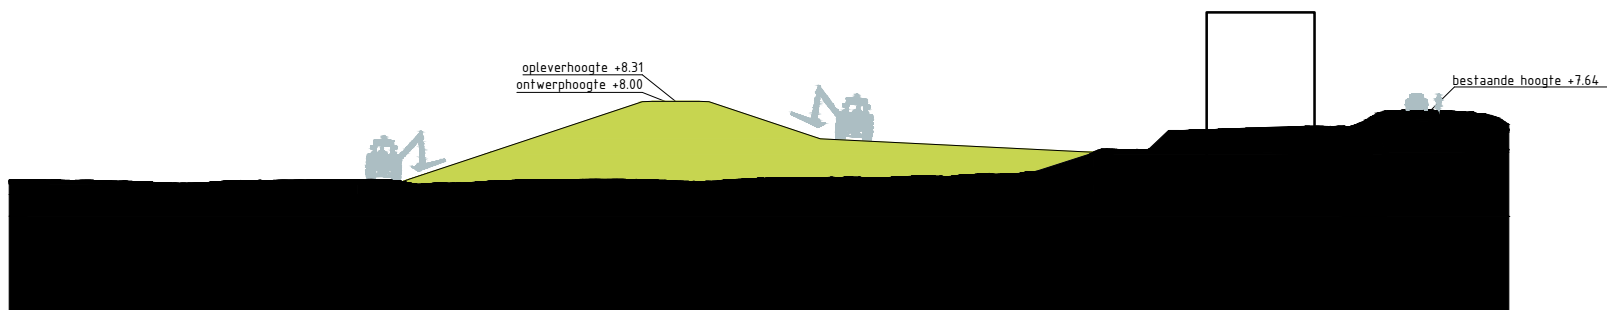



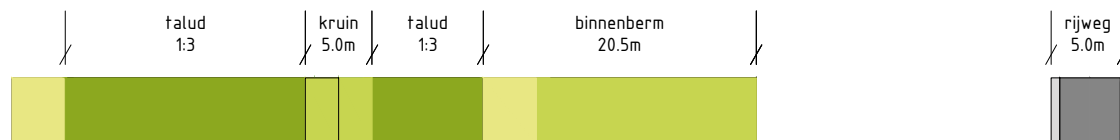






Dwarsprofiel Waaldijk_69
Schaal 1:500




Legenda profiel

	profiel bestaande dijk		berm -maaiveldverbetering
	profiel af te graven dijk		berm
	profiel toe te voegen dijk		beheerstrook
	wegprofiel		steenbekleding
	indicatie positie langsconstructie		


Bronbestand: DWP-Opgewerkt-PU-Dijkvak 10a-11a_v005

Plotdatum: 23-9-2020



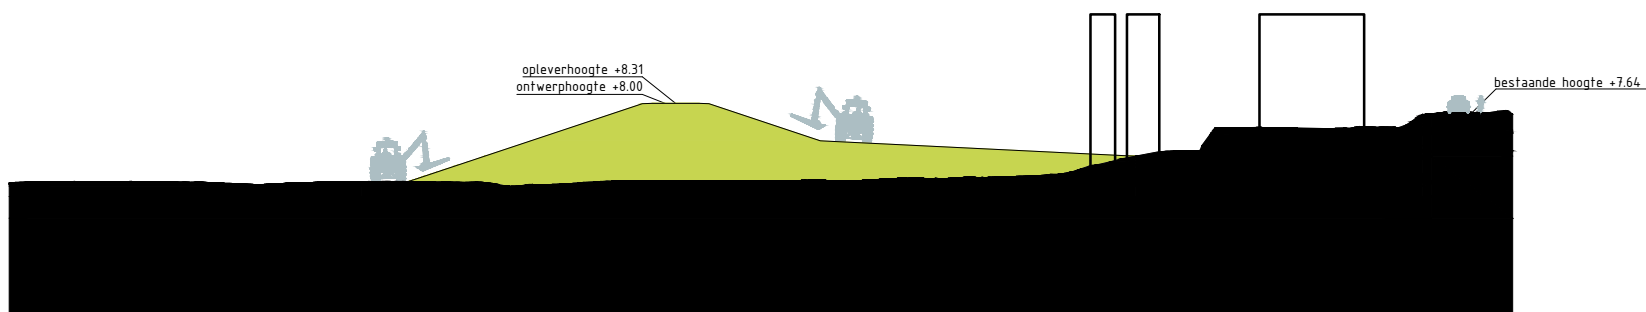



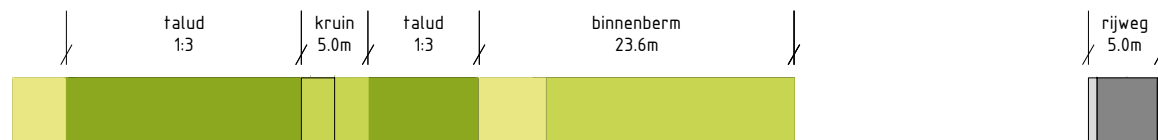


Papierformaat: A4



Dwarsprofiel Waaldijk_67
Schaal 1:500



Legenda profiel


	profiel bestaande dijk		berm -maaiveldverbetering
	profiel af te graven dijk		berm
	profiel toe te voegen dijk		beheerstrook
	wegprofiel		steenbekleding
	indicatie positie langsconstructie		

Bronbestand: DWP-Opgewerkt-PU-Dijkvak 10a-11a_v005

Plotdatum: 23-9-2020

Papierformaat: A4



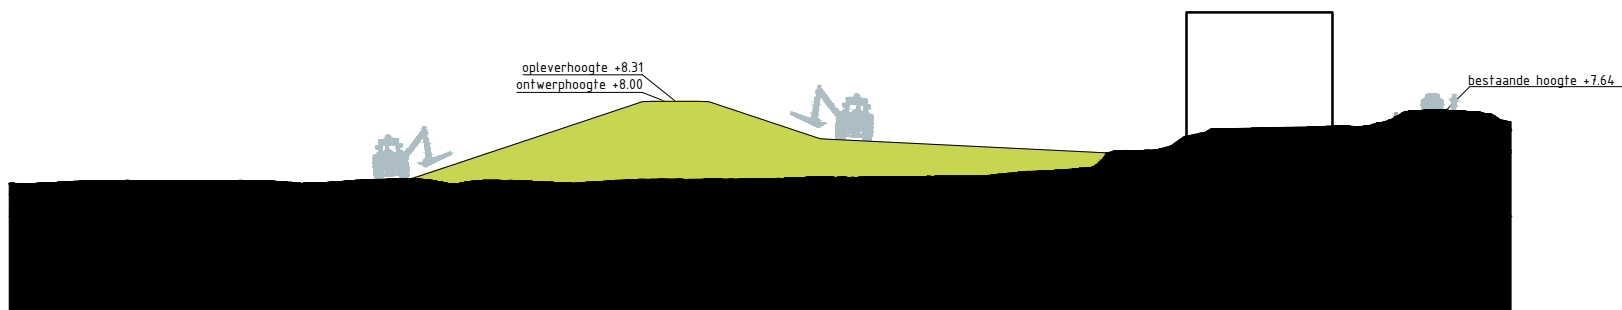

Dwarsprofiel Waaldijk_68
Schaal 1:500



Legenda profiel


	profiel bestaande dijk		berm -maaiveldverbetering
	profiel af te graven dijk		berm
	profiel toe te voegen dijk		beheerstrook
	wegprofiel		steenbekleding
	indicatie positie langsconstructie		

Bronbestand: DWP-Opgewerkt-PU-Dijkvak 10a-11a_v005


Plotdatum: 23-9-2020

Papierformaat: A4



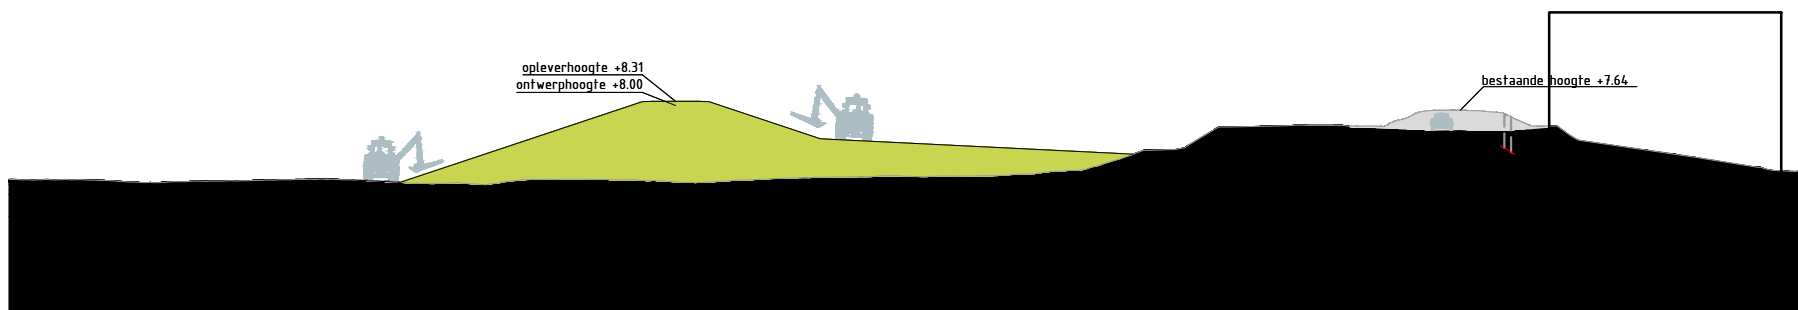



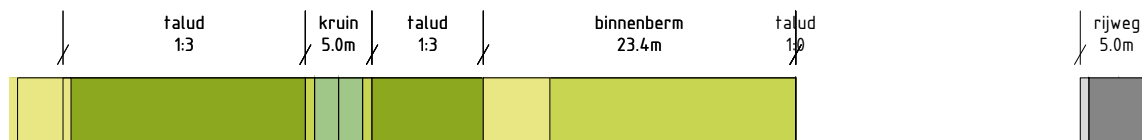






Dwarsprofiel Waaldijk_65
Schaal 1:500



Legenda profiel


	profiel bestaande dijk		berm -maaiveldverbetering
	profiel af te graven dijk		berm
	profiel toe te voegen dijk		beheerstrook
	wegprofiel		steenbekleding
	indicatie positie langsconstructie		

Bronbestand: DWP-Opgewerkt-PU-Dijkvak 10a-11a_v005


Plotdatum: 23-9-2020

Papierformaat: A4



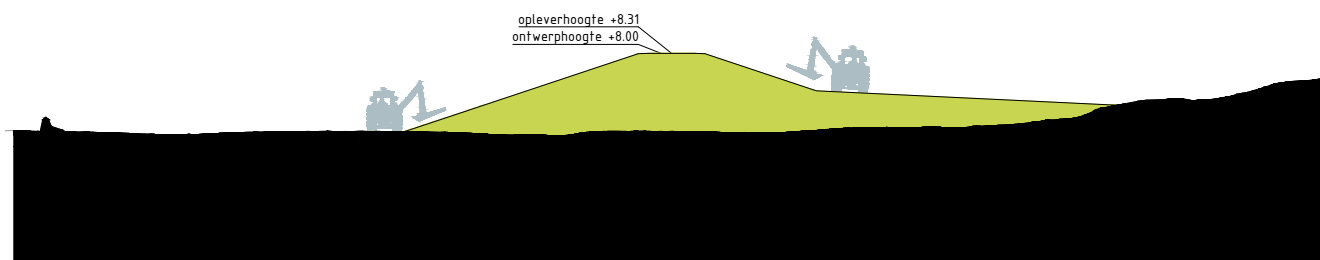



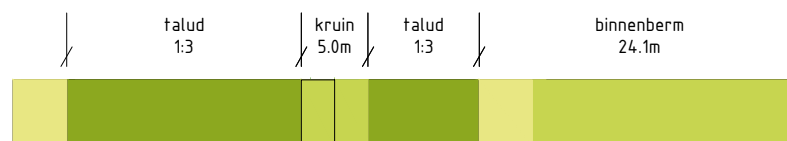






Dwarsprofiel Waaldijk_66_1
Schaal 1:500



Legenda profiel

	profiel bestaande dijk		berm - maaiveldverbetering
	profiel af te graven dijk		berm
	profiel toe te voegen dijk		beheerstrook
	wegprofiel		steenbekleding
	indicatie positie langsconstructie		

rijweg
5.0m

Bronbestand: DWP-Opgewerkt-PU-Dijkvak 10a-11a_v005


Plotdatum: 23-9-2020

Papierformaat: A4







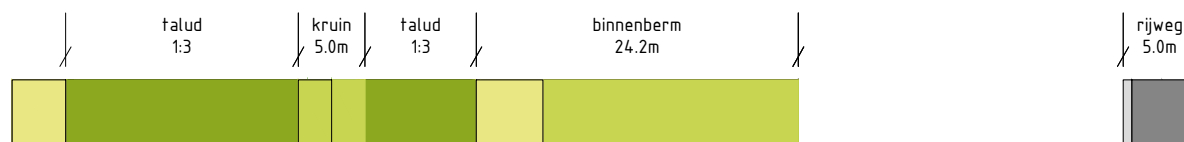






Dwarsprofiel Waaldijk_66
Schaal 1:500



Legenda profiel


	profiel bestaande dijk		berm -maaiveldverbetering
	profiel af te graven dijk		berm
	profiel toe te voegen dijk		beheerstrook
	wegprofiel		steenbekleding
	indicatie positie langsconstructie		

Bronbestand: DWP-Opgewerkt-PU-Dijkvak 10a-11a_v005


Plotdatum: 23-9-2020

Papierformaat: A4



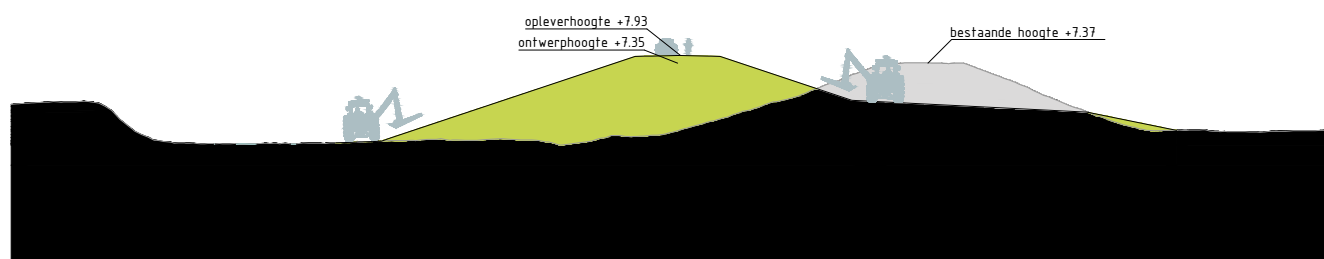



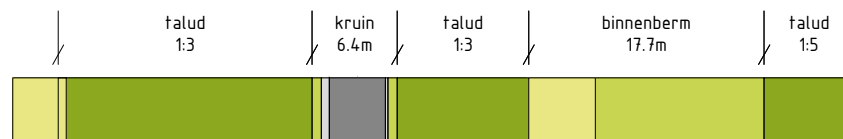






Dwarsprofiel De_Rietput_36
Schaal 1:500



Legenda profiel


	profiel bestaande dijk		berm -maaiveldverbetering
	profiel af te graven dijk		berm
	profiel toe te voegen dijk		beheerstrook
	wegprofiel		steenbekleding
	indicatie positie langsconstructie		

Bronbestand: DWP-Opgewerkt-PU-Dijkvak 10a-11a_v005


Plotdatum: 23-9-2020

Papierformaat: A4



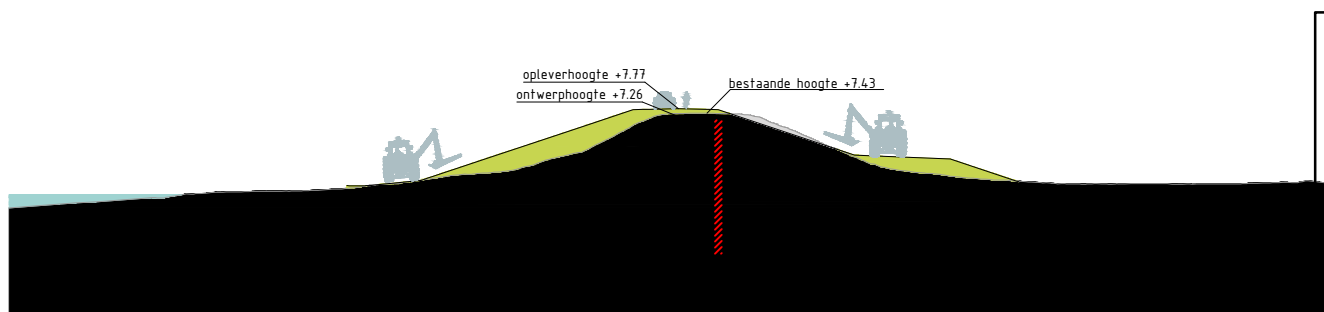



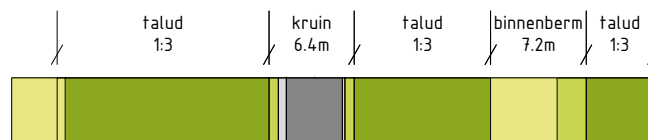






Dwarsprofiel Redoute_7
Schaal 1:500



Legenda profiel


	profiel bestaande dijk		berm -maaiveldverbetering
	profiel af te graven dijk		berm
	profiel toe te voegen dijk		beheerstrook
	wegprofiel		steenbekleding
	indicatie positie langsconstructie		

Bronbestand: DWP-Opgewerkt-PU-Dijkvak 10a-11a_v005


Plotdatum: 23-9-2020

Papierformaat: A4



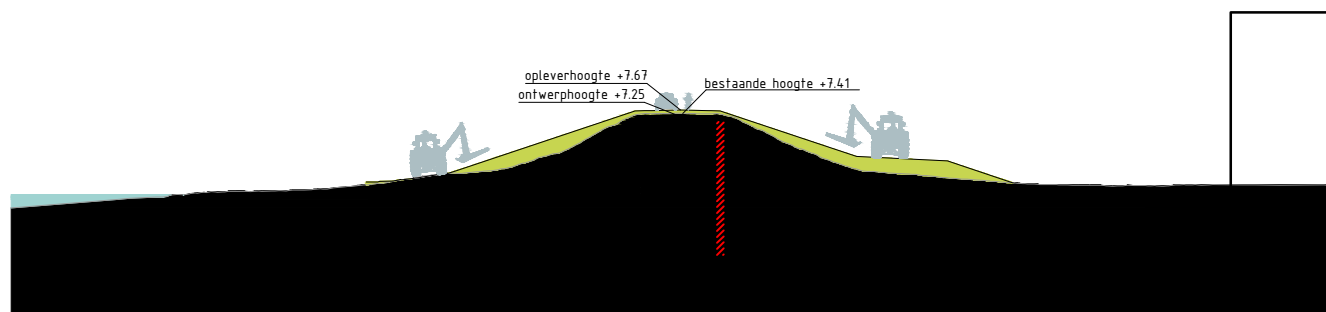



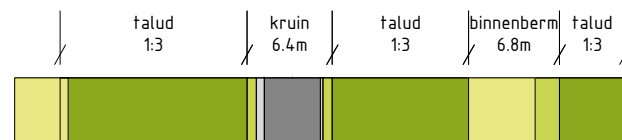






Dwarsprofiel Redoute_9
Schaal 1:500



Legenda profiel


	profiel bestaande dijk		berm -maaiveldverbetering
	profiel af te graven dijk		berm
	profiel toe te voegen dijk		beheerstrook
	wegprofiel		steenbekleding
	indicatie positie langsconstructie		

Bronbestand: DWP-Opgewerkt-PU-Dijkvak 10a-11a_v005

Plotdatum: 23-9-2020

Papierformaat: A4



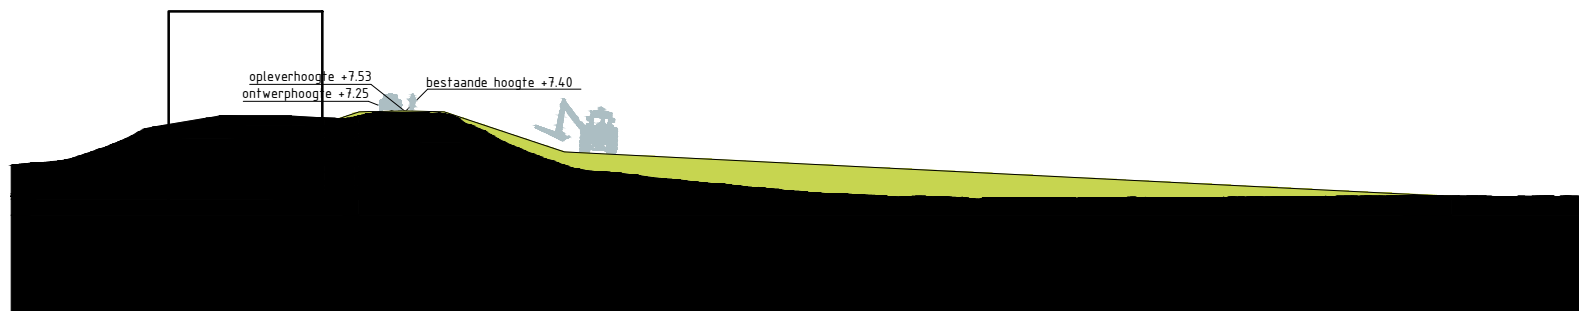










Dwarsprofiel Waaldijk_37
Schaal 1:500



Legenda profiel


	profiel bestaande dijk		berm -maaiveldverbetering
	profiel af te graven dijk		berm
	profiel toe te voegen dijk		beheerstrook
	wegprofiel		steenbekleding
	indicatie positie langsconstructie		

Bronbestand: DWP-Opgewerkt-PU-Dijkvak 10a-11a_v005

Plotdatum: 23-9-2020

Papierformaat: A4



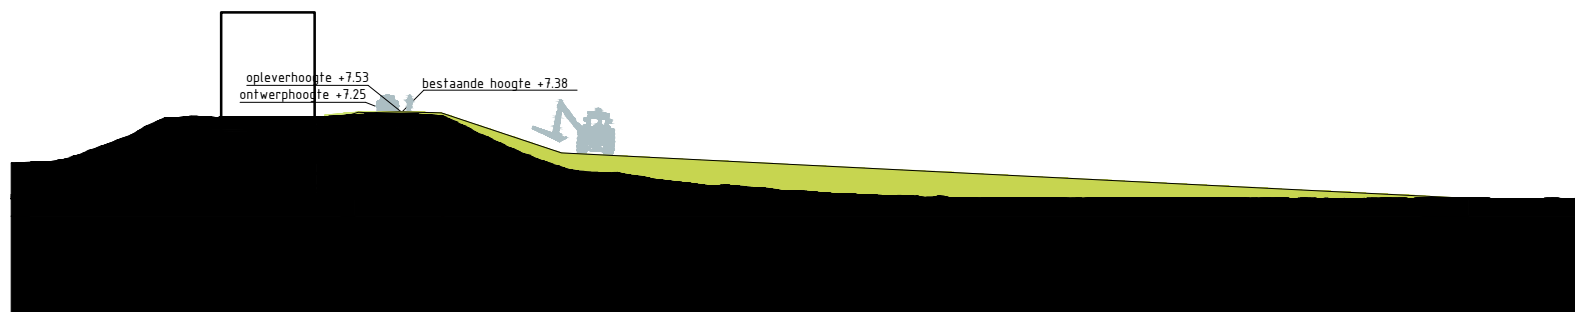










Dwarsprofiel Waaldijk_38
Schaal 1:500



Legenda profiel


	profiel bestaande dijk		berm -maaiveldverbetering
	profiel af te graven dijk		berm
	profiel toe te voegen dijk		beheerstrook
	wegprofiel		steenbekleding
	indicatie positie langsconstructie		

Bronbestand: DWP-Opgewerkt-PU-Dijkvak 10a-11a_v005


Plotdatum: 23-9-2020

Papierformaat: A4



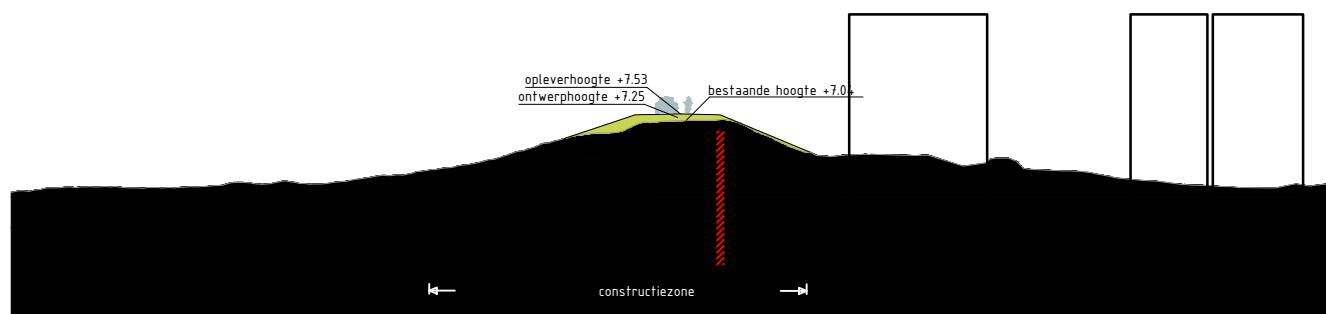



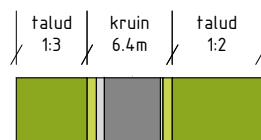






Dwarsprofiel Waaldijk_26
Schaal 1:500



Legenda profiel


	profiel bestaande dijk		berm -maaiveldverbetering
	profiel af te graven dijk		berm
	profiel toe te voegen dijk		beheerstrook
	wegprofiel		steenbekleding
	indicatie positie langsconstructie		

Bronbestand: DWP-Opgewerkt-PU-Dijkvak 10a-11a_v005

Plotdatum: 23-9-2020





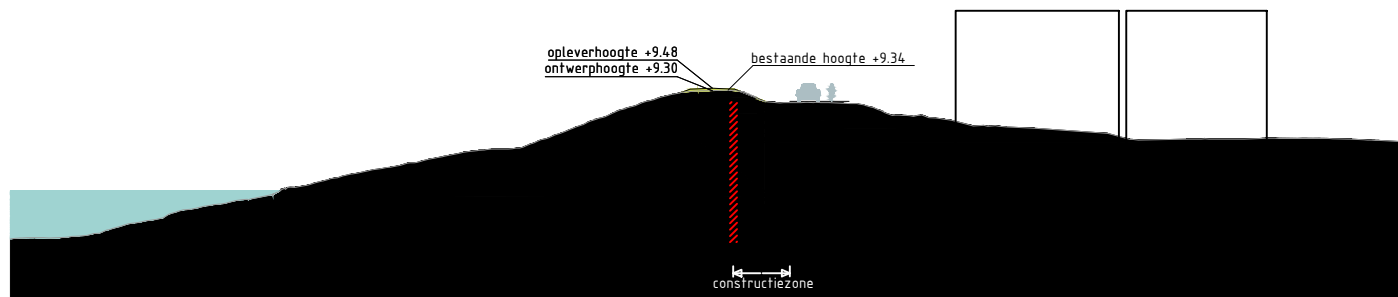




Papierformaat: A4





Dwarsprofiel Herenstraat_1_1
Schaal 1:500


Legenda profiel

	profiel bestaande dijk		berm -maaiveldverbetering
	profiel af te graven dijk		berm
	profiel toe te voegen dijk		beheerstrook
	wegprofiel		steenbekleding
	indicatie positie langsconstructie		


Bronbestand: DWP-Opgewerkt-PU-Dijkvak 3a-4a_v005

Plotdatum: 2-9-2020




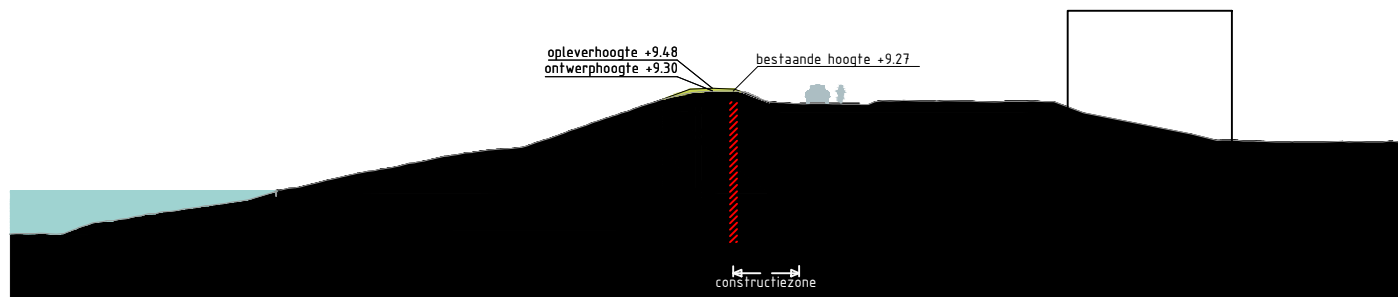



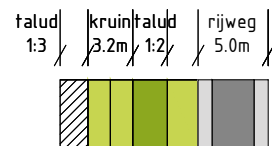

Papierformaat: A4

 

Dwarsprofiel Waalbandijk_273_1
Schaal 1:500



Legenda profiel


	profiel bestaande dijk		berm -maaiveldverbetering
	profiel af te graven dijk		berm
	profiel toe te voegen dijk		beheerstrook
	wegprofiel		steenbekleding
	indicatie positie langsconstructie		

Bronbestand: DWP-Opgewerkt-PU-Dijkvak 3a-4a_v005


Plotdatum: 2-9-2020

Papierformaat: A4



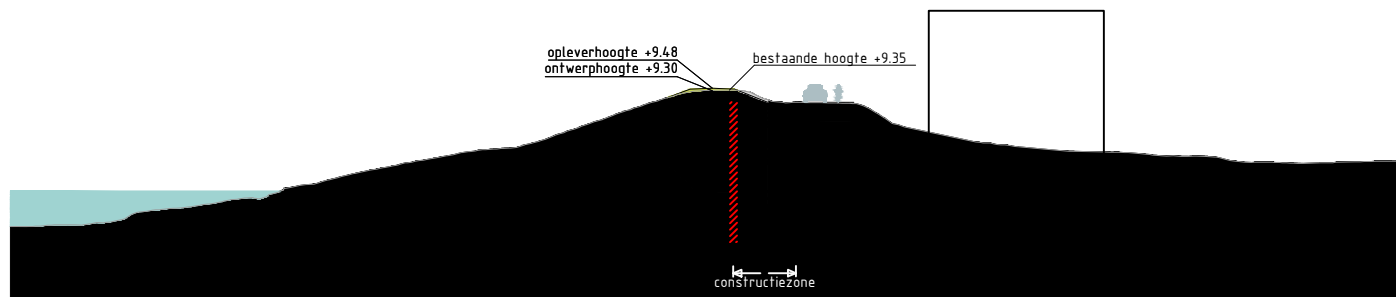



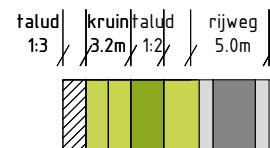






Dwarsprofiel Waalbandijk_277_1
Schaal 1:500




Legenda profiel

	profiel bestaande dijk		berm -maaiveldverbetering
	profiel af te graven dijk		berm
	profiel toe te voegen dijk		beheerstrook
	wegprofiel		steenbekleding
	indicatie positie langsconstructie		


Bronbestand: DWP-Opgewerkt-PU-Dijkvak 3a-4a_v005

Plotdatum: 2-9-2020



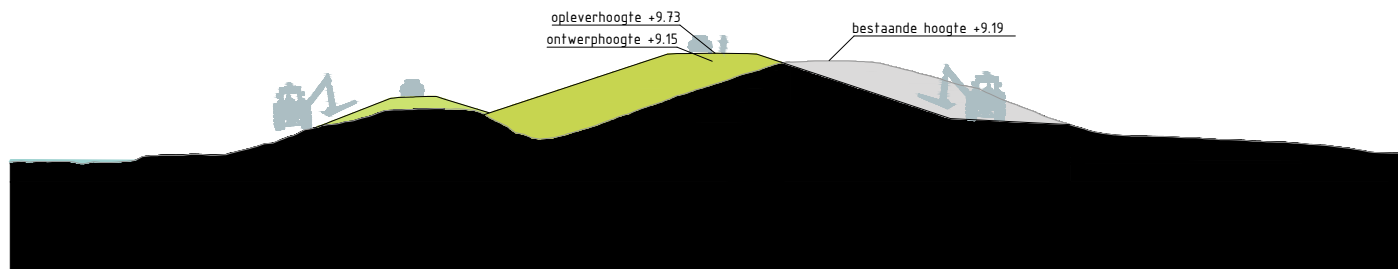



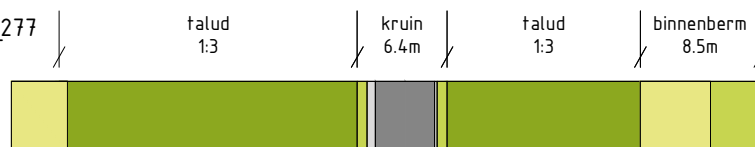


Papierformaat: A4



Dwarsprofiel Waalbandijk_277
Schaal 1:500




Legenda profiel

	profiel bestaande dijk		berm -maaiveldverbetering
	profiel af te graven dijk		berm
	profiel toe te voegen dijk		beheerstrook
	wegprofiel		steenbekleding
	indicatie positie langsconstructie		


Bronbestand: DWP-Opgewerkt-PU-Dijkvak 4b-5e_v005

Plotdatum: 2-9-2020



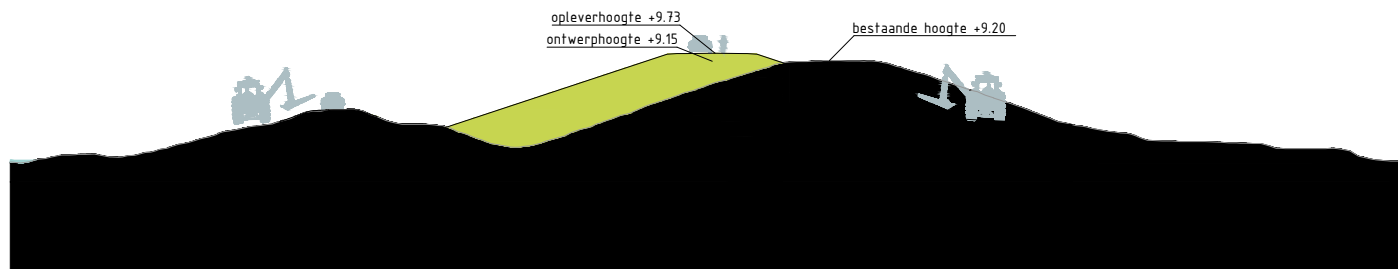



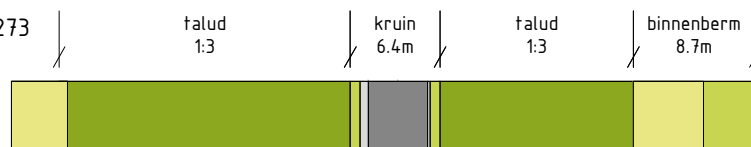


Papierformaat: A4



Dwarsprofiel Waalbandijk_273
Schaal 1:500



Legenda profiel


	profiel bestaande dijk		berm -maaiveldverbetering
	profiel af te graven dijk		berm
	profiel toe te voegen dijk		beheerstrook
	wegprofiel		steenbekleding
	indicatie positie langsconstructie		

Bronbestand: DWP-Opgewerkt-PU-Dijkvak 4b-5e_v005


Plotdatum: 2-9-2020

Papierformaat: A4



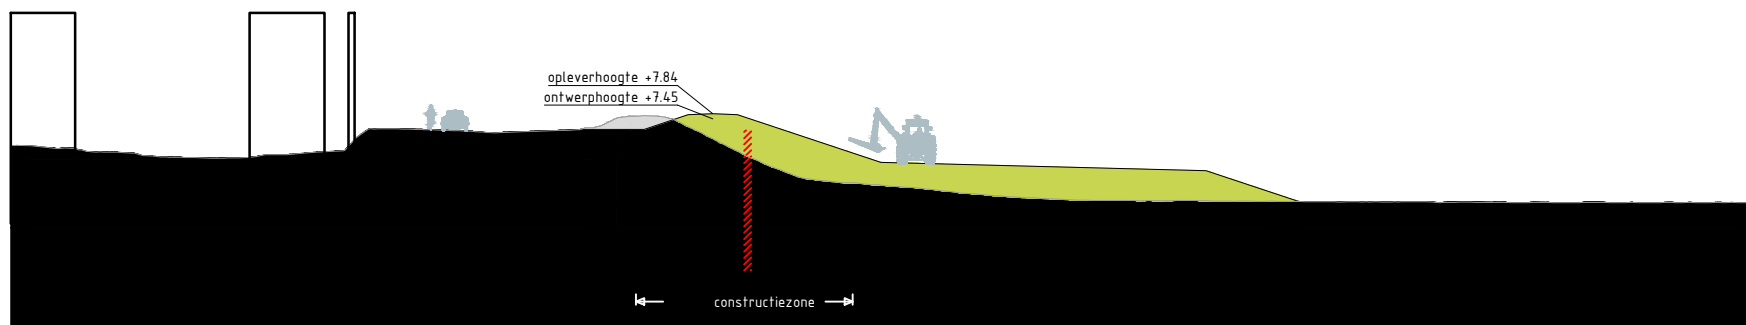



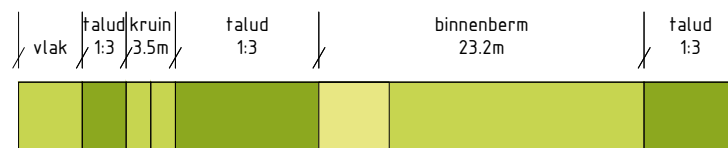






Dwarsprofiel Waaldijk_80
Schaal 1:500




Legenda profiel

	profiel bestaande dijk		berm -maaiveldverbetering
	profiel af te graven dijk		berm
	profiel toe te voegen dijk		beheerstrook
	wegprofiel		steenbekleding
	indicatie positie langsconstructie		


Bronbestand: DWP-Opgewerkt-PU-Dijkvak 9a-9b_v005

Plotdatum: 2-9-2020



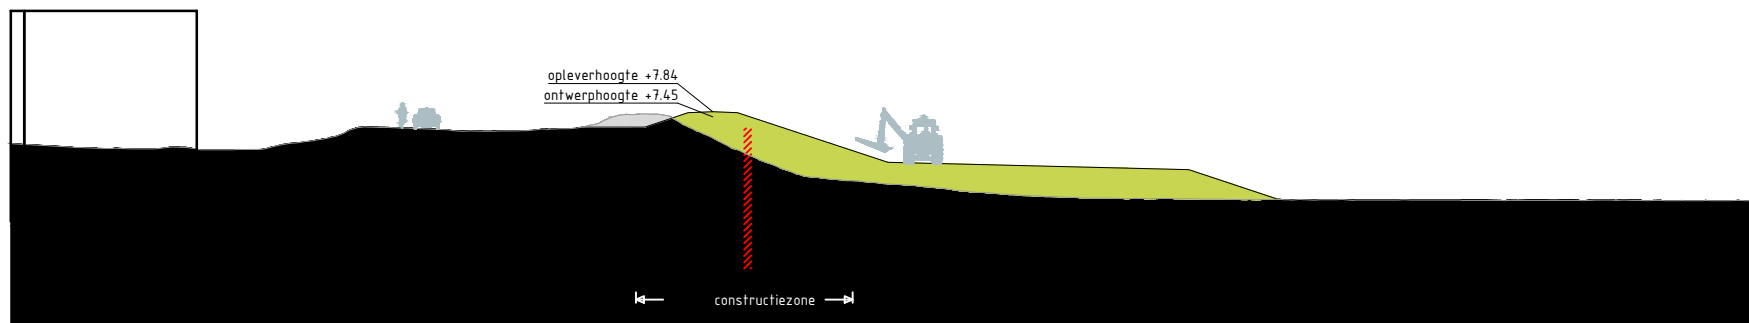



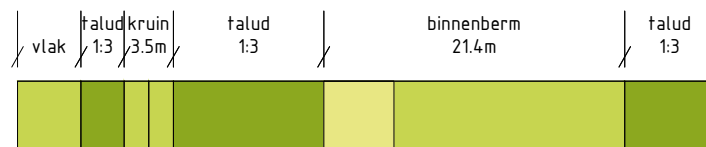


Papierformaat: A4



Dwarsprofiel Waaldijk_82
Schaal 1:500

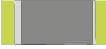

Legenda profiel


	profiel bestaande dijk		berm -maaiveldverbetering
	profiel af te graven dijk		berm
	profiel toe te voegen dijk		beheerstrook
	wegprofiel		steenbekleding
	indicatie positie langsconstructie		

Bronbestand: DWP-Opgewerkt-PU-Dijkvak 9a-9b_v005


Plotdatum: 2-9-2020

Papierformaat: A4



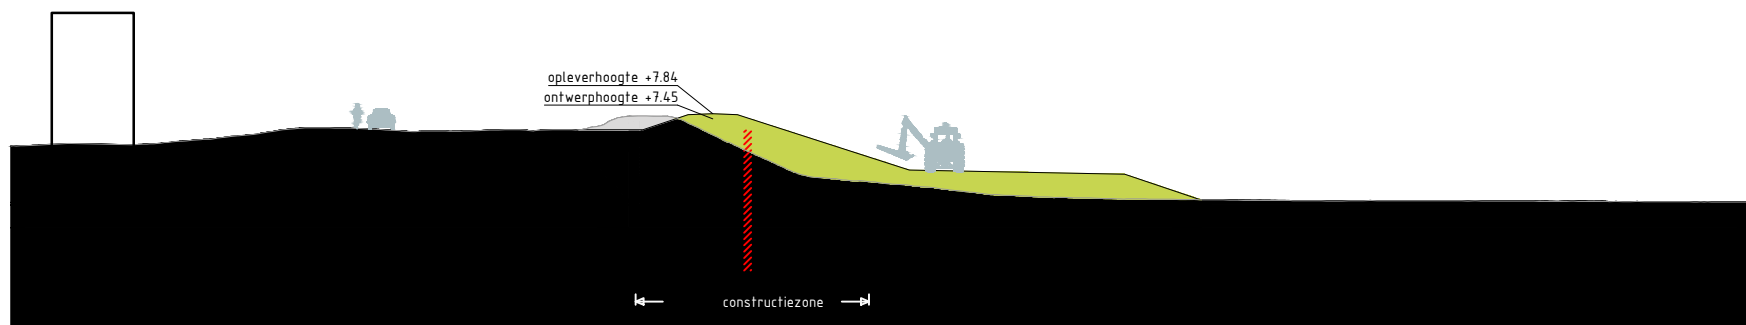



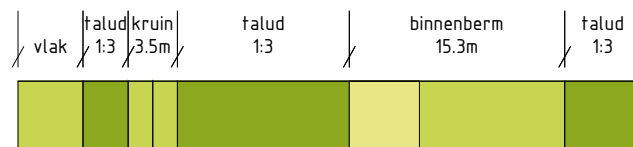






Dwarsprofiel Waaldijk_77
Schaal 1:500




Legenda profiel

	profiel bestaande dijk		berm -maaiveldverbetering
	profiel af te graven dijk		berm
	profiel toe te voegen dijk		beheerstrook
	wegprofiel		steenbekleding
	indicatie positie langsconstructie		

Bronbestand: DWP-Opgewerkt-PU-Dijkvak 9a-9b_v005

Plotdatum: 2-9-2020



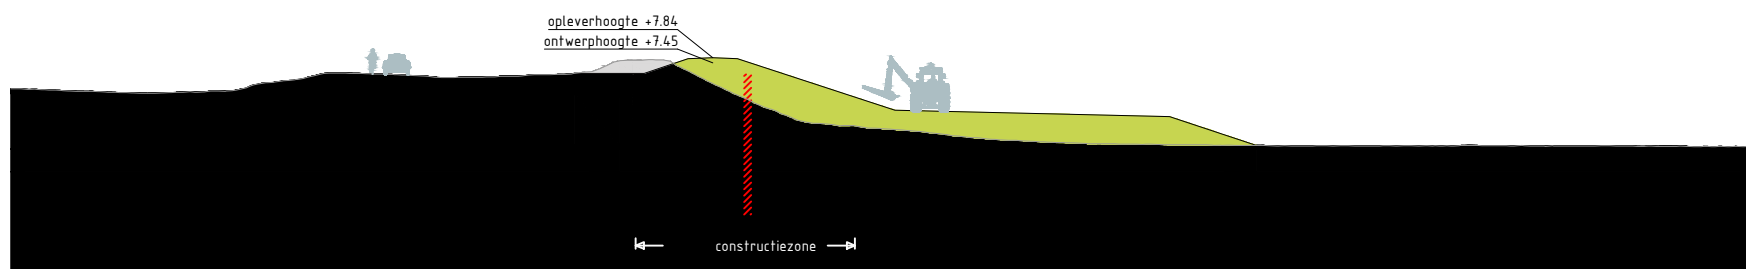






Papierformaat: A4



Dwarsprofiel Waaldijk_79
Schaal 1:500




Legenda profiel

	profiel bestaande dijk		berm -maaveldverbetering
	profiel af te graven dijk		berm
	profiel toe te voegen dijk		beheerstrook
	wegprofiel		steenbekleding
	indicatie positie langsconstructie		


Bronbestand: DWP-Opgewerkt-PU-Dijkvak 9a-9b_v005

Plotdatum: 2-9-2020



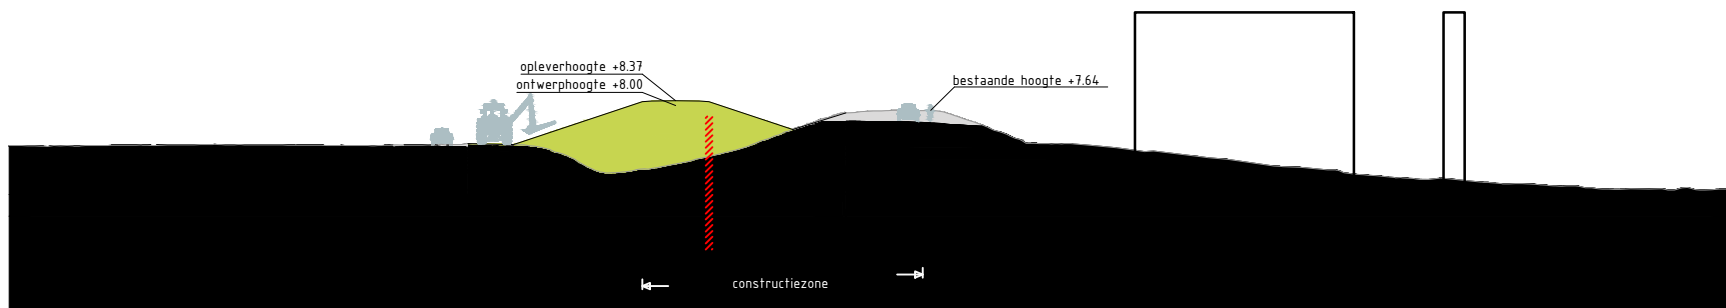



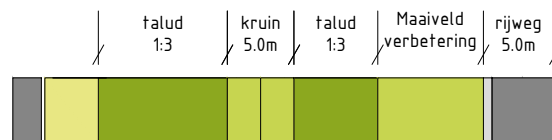


Papierformaat: A4



Dwarsprofiel TG389
Schaal 1:500



Legenda profiel


	profiel bestaande dijk		berm -maaiveldverbetering
	profiel af te graven dijk		berm
	profiel toe te voegen dijk		beheerstrook
	wegprofiel		steenbekleding
	indicatie positie langsconstructie		

Bronbestand: DWP-Opgewerkt-PU-Dijkvak 10a-11a_v005


Plotdatum: 23-9-2020

Papierformaat: A4



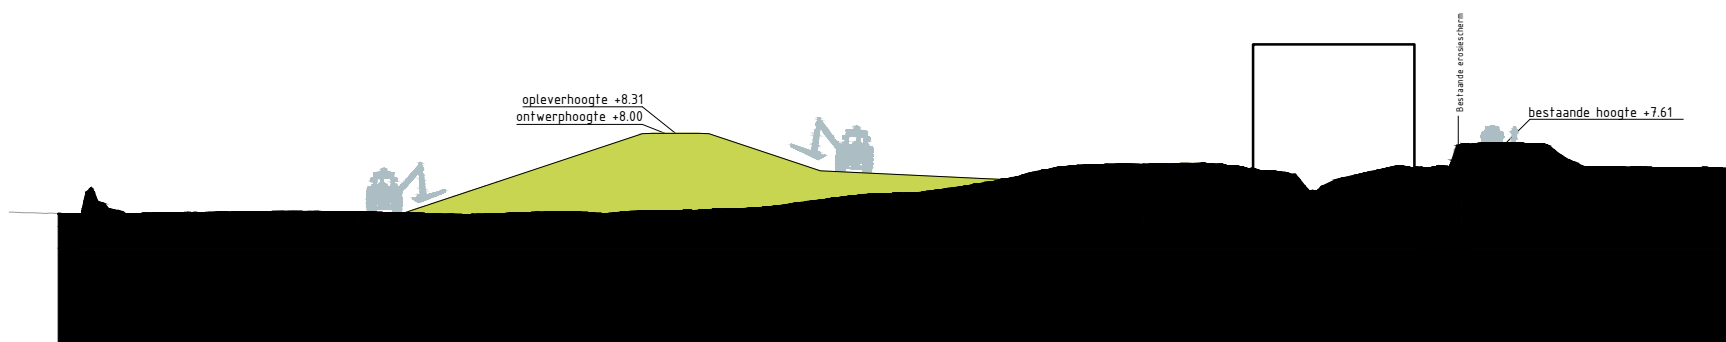



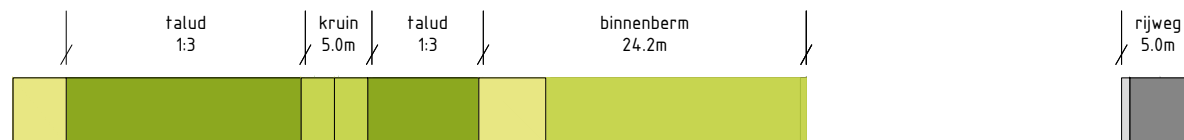






Dwarsprofiel TG390
Schaal 1:500



Legenda profiel

	profiel bestaande dijk		berm -maaiveldverbetering
	profiel af te graven dijk		berm
	profiel toe te voegen dijk		beheerstrook
	wegprofiel		steenbekleding
	indicatie positie langsconstructie		

Bronbestand: DWP-Opgewerkt-PU-Dijkvak 10a-11a_v005

Plotdatum: 23-9-2020

Papierformaat: A4














Dwarsprofiel TG391
Schaal 1:500



Legenda profiel


	profiel bestaande dijk		berm -maaiveldverbetering
	profiel af te graven dijk		berm
	profiel toe te voegen dijk		beheerstrook
	wegprofiel		steenbekleding
	indicatie positie langsconstructie		

Bronbestand: DWP-Opgewerkt-PU-Dijkvak 10a-11a_v005

Plotdatum: 23-9-2020





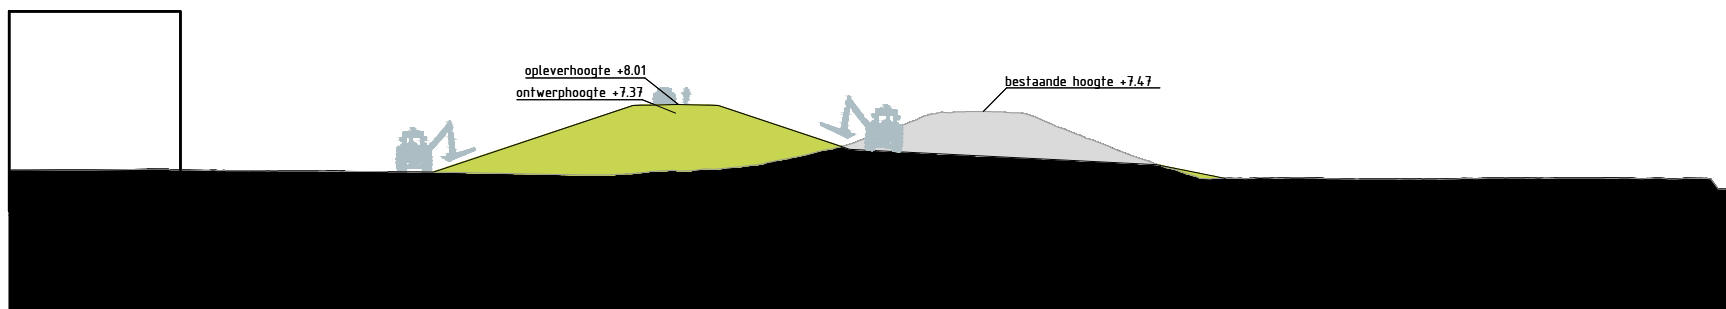




Papierformaat: A4





Dwarsprofiel TG392
Schaal 1:500


Legenda profiel

	profiel bestaande dijk		berm -maaiveldverbetering
	profiel af te graven dijk		berm
	profiel toe te voegen dijk		beheerstrook
	wegprofiel		steenbekleding
	indicatie positie langsconstructie		


Bronbestand: DWP-Opgewerkt-PU-Dijkvak 10a-11a_v005

Plotdatum: 23-9-2020



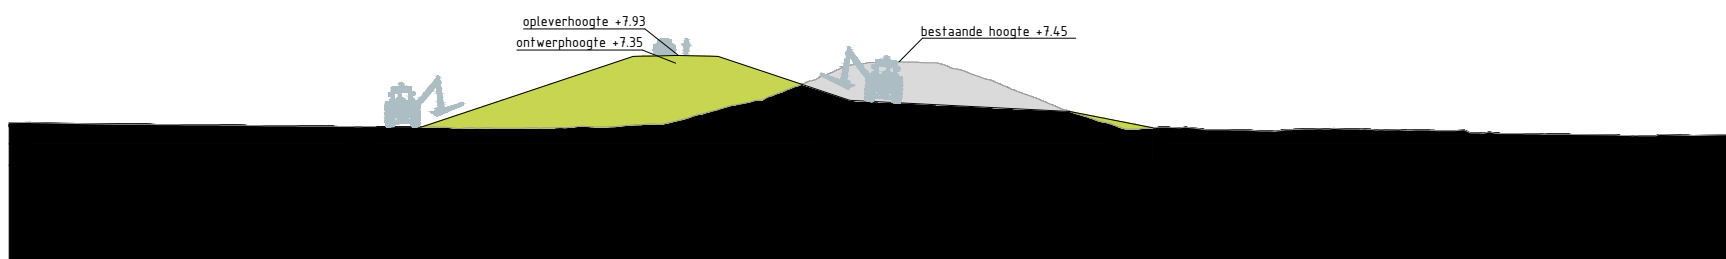



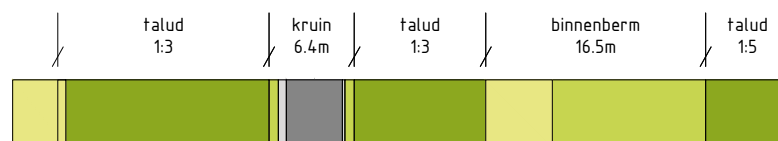


Papierformaat: A4



Dwarsprofiel TG393
Schaal 1:500



Legenda profiel


	profiel bestaande dijk		berm -maaiveldverbetering
	profiel af te graven dijk		berm
	profiel toe te voegen dijk		beheerstrook
	wegprofiel		steenbekleding
	indicatie positie langsconstructie		

Bronbestand: DWP-Opgewerkt-PU-Dijkvak 10a-11a_v005


Plotdatum: 23-9-2020

Papierformaat: A4



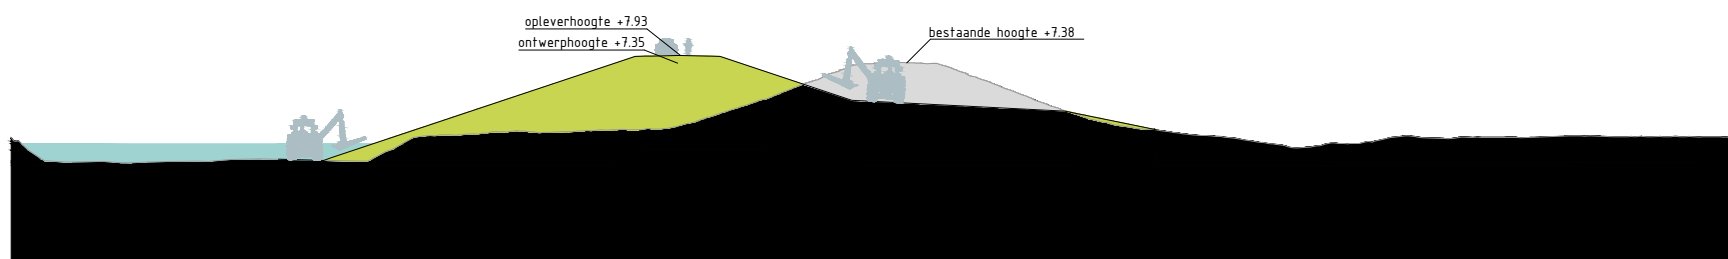



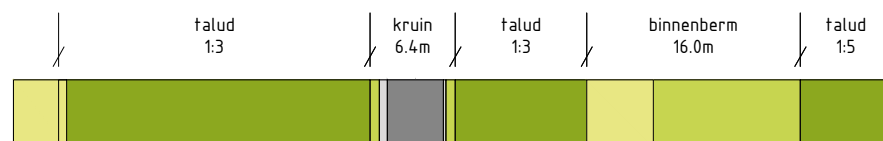






Dwarsprofiel TG394
Schaal 1:500



Legenda profiel


	profiel bestaande dijk		berm -maaiveldverbetering
	profiel af te graven dijk		berm
	profiel toe te voegen dijk		beheerstrook
	wegprofiel		steenbekleding
	indicatie positie langsconstructie		

Bronbestand: DWP-Opgewerkt-PU-Dijkvak 10a-11a_v005


Plotdatum: 23-9-2020

Papierformaat: A4



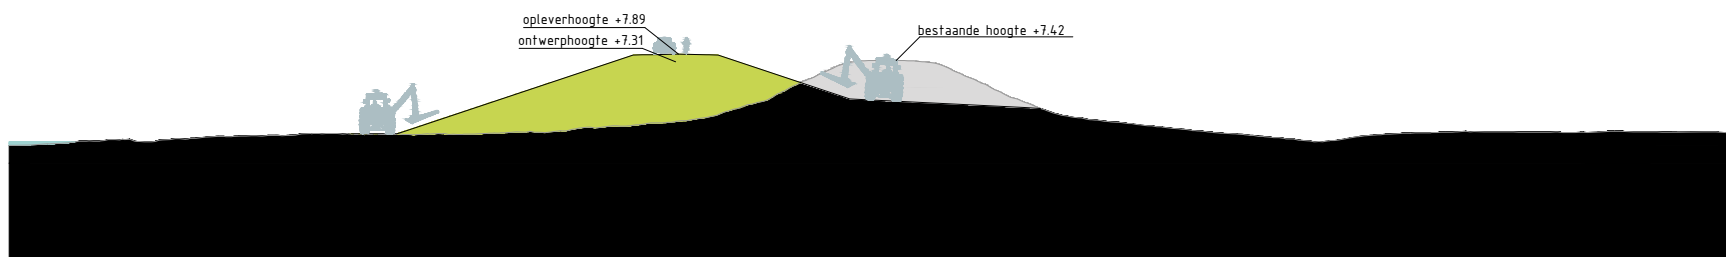



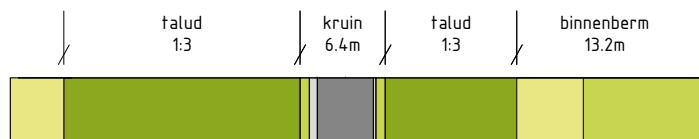






Dwarsprofiel TG395
Schaal 1:500



Legenda profiel


	profiel bestaande dijk		berm -maaiveldverbetering
	profiel af te graven dijk		berm
	profiel toe te voegen dijk		beheerstrook
	wegprofiel		steenbekleding
	indicatie positie langsconstructie		

Bronbestand: DWP-Opgewerkt-PU-Dijkvak 10a-11a_v005


Plotdatum: 23-9-2020

Papierformaat: A4



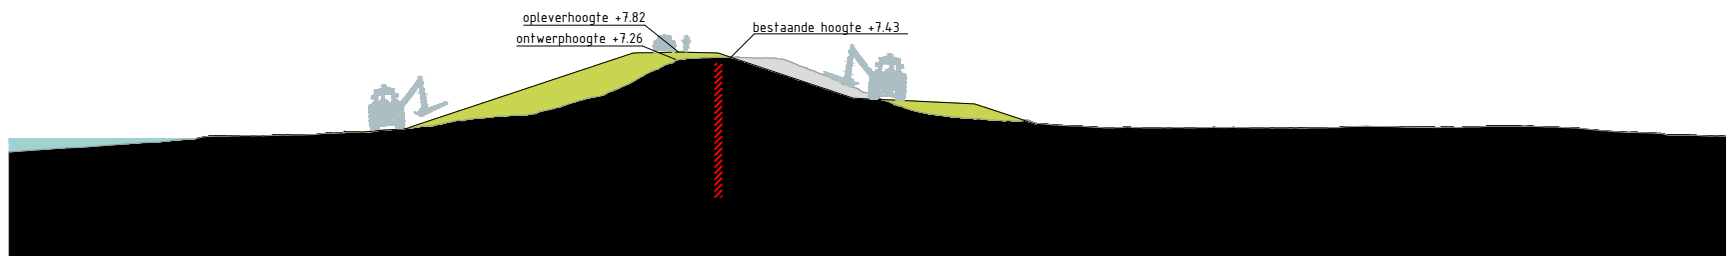



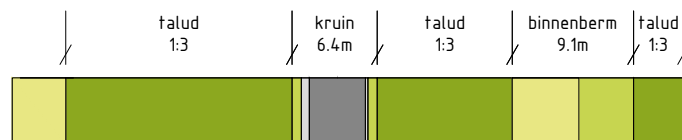






Dwarsprofiel TG396
Schaal 1:500



Legenda profiel


	profiel bestaande dijk		berm -maaiveldverbetering
	profiel af te graven dijk		berm
	profiel toe te voegen dijk		beheerstrook
	wegprofiel		steenbekleding
	indicatie positie langsconstructie		

Bronbestand: DWP-Opgewerkt-PU-Dijkvak 10a-11a_v005

Plotdatum: 23-9-2020

Papierformaat: A4



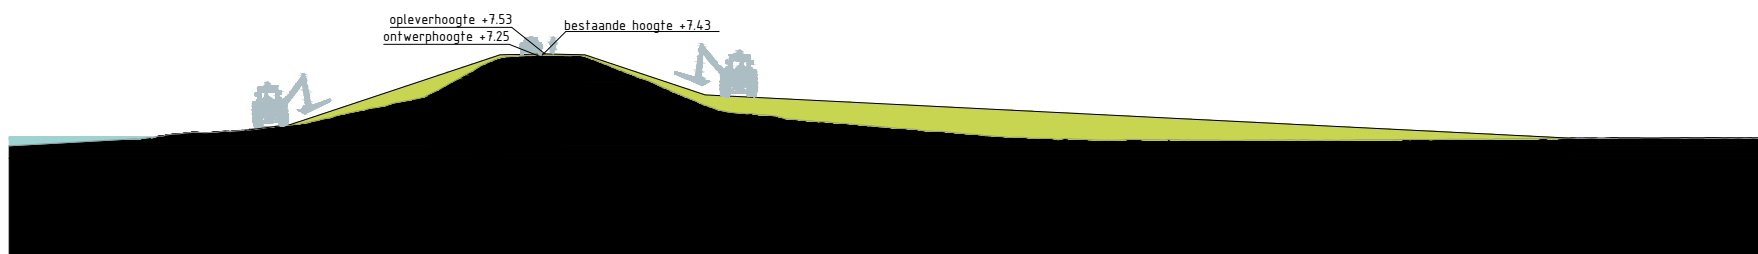










Dwarsprofiel TG397
Schaal 1:500



Legenda profiel


	profiel bestaande dijk		berm -maaiveldverbetering
	profiel af te graven dijk		berm
	profiel toe te voegen dijk		beheerstrook
	wegprofiel		steenbekleding
	indicatie positie langsconstructie		

Bronbestand: DWP-Opgewerkt-PU-Dijkvak 10a-11a_v005







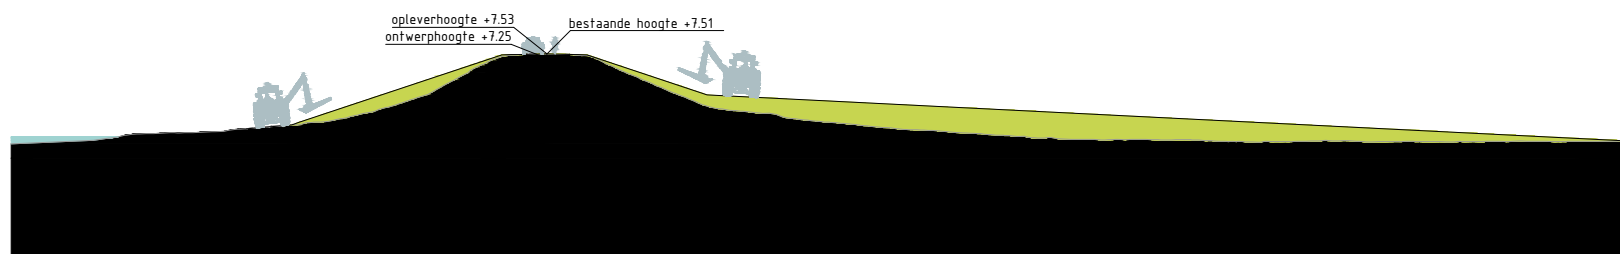


Plotdatum: 23-9-2020

Papierformaat: A4





Legenda profiel


	profiel bestaande dijk		berm - maaiveldverbetering
	profiel af te graven dijk		berm
	profiel toe te voegen dijk		beheerstrook
	wegprofiel		steenbekleding
	indicatie positie langsconstructie		

Bronbestand: DWP-Opgewerkt-PU-Dijkvak 10a-11a_v005

Plotdatum: 23-9-2020

Papierformaat: A4



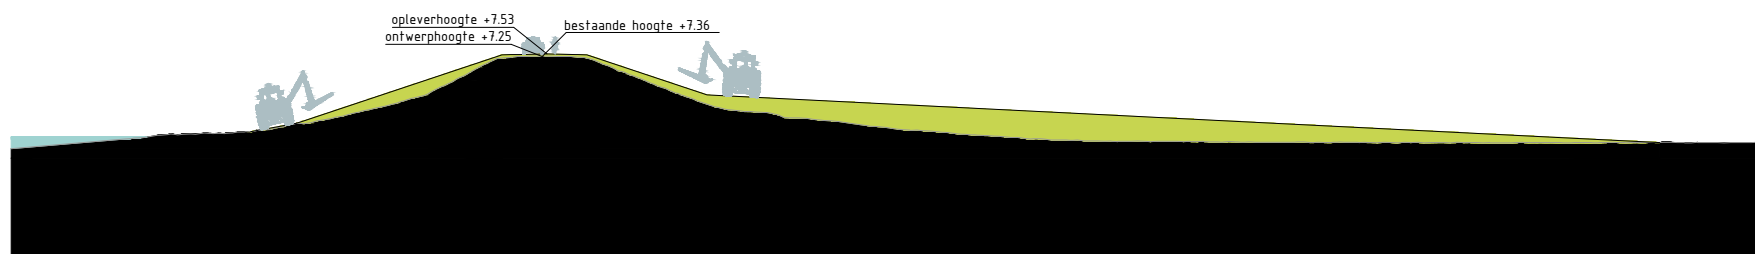


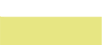







Dwarsprofiel TG399
Schaal 1:500



Legenda profiel


	profiel bestaande dijk		berm -maaiveldverbetering
	profiel af te graven dijk		berm
	profiel toe te voegen dijk		beheerstrook
	wegprofiel		steenbekleding
	indicatie positie langsconstructie		

Bronbestand: DWP-Opgewerkt-PU-Dijkvak 10a-11a_v005

Plotdatum: 23-9-2020





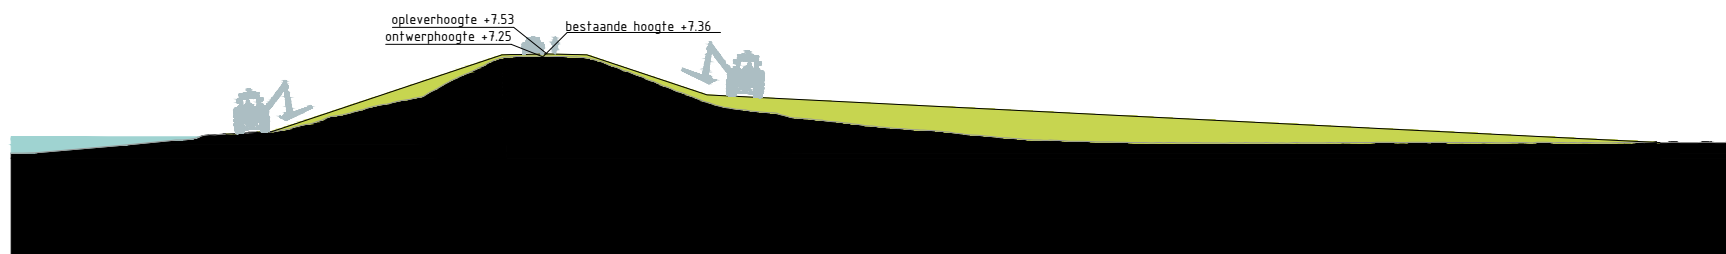




Papierformaat: A4





Dwarsprofiel TG400
Schaal 1:500


Legenda profiel

	profiel bestaande dijk		berm -maaiveldverbetering
	profiel af te graven dijk		berm
	profiel toe te voegen dijk		beheerstrook
	wegprofiel		steenbekleding
	indicatie positie langsconstructie		

Bronbestand: DWP-Opgewerkt-PU-Dijkvak 10a-11a_v005

Plotdatum: 23-9-2020



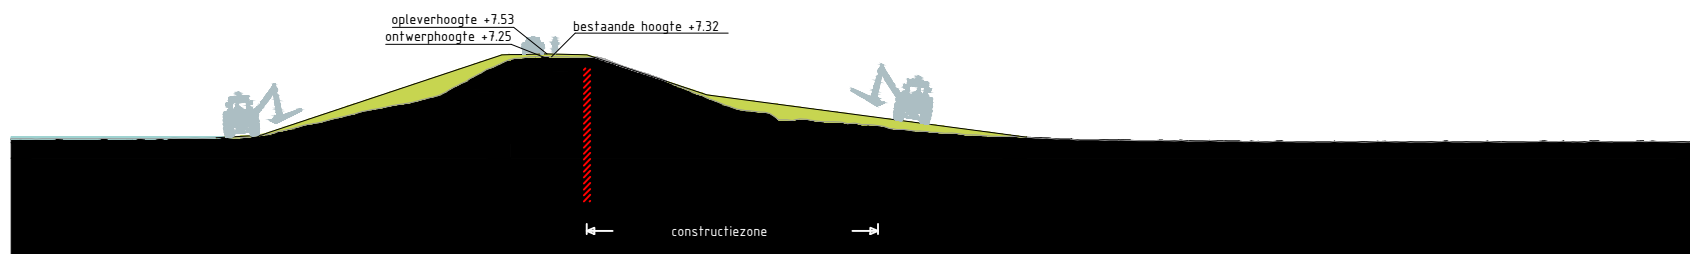






Papierformaat: A4



Dwarsprofiel TG401
Schaal 1:500



Legenda profiel


	profiel bestaande dijk		berm -maaiveldverbetering
	profiel af te graven dijk		berm
	profiel toe te voegen dijk		beheerstrook
	wegprofiel		steenbekleding
	indicatie positie langsconstructie		

Bronbestand: DWP-Opgewerkt-PU-Dijkvak 10a-11a_v005


Plotdatum: 23-9-2020

Papierformaat: A4



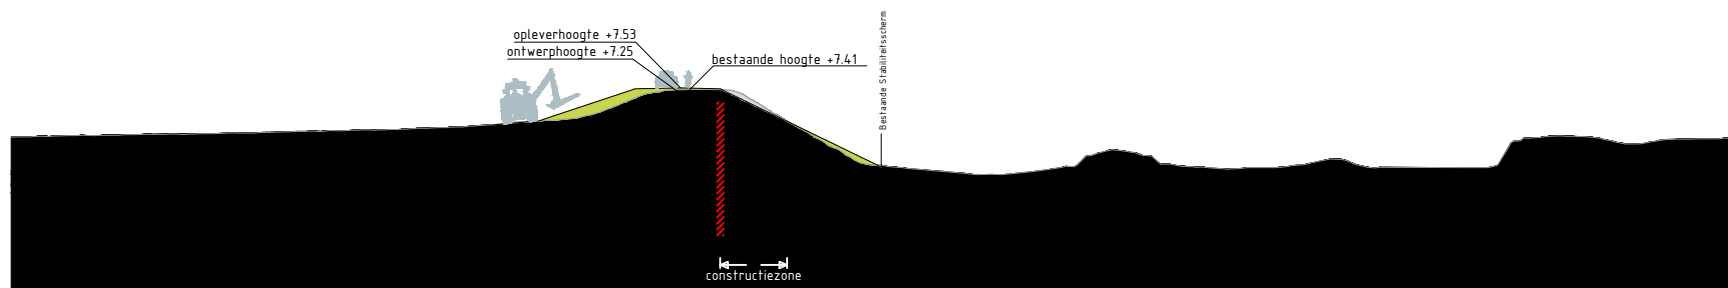



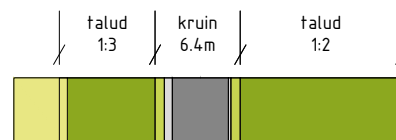






Dwarsprofiel TG402
Schaal 1:500



Legenda profiel


	profiel bestaande dijk		berm -maaiveldverbetering
	profiel af te graven dijk		berm
	profiel toe te voegen dijk		beheerstrook
	wegprofiel		steenbekleding
	indicatie positie langsconstructie		

Bronbestand: DWP-Opgewerkt-PU-Dijkvak 10a-11a_v005


Plotdatum: 23-9-2020

Papierformaat: A4



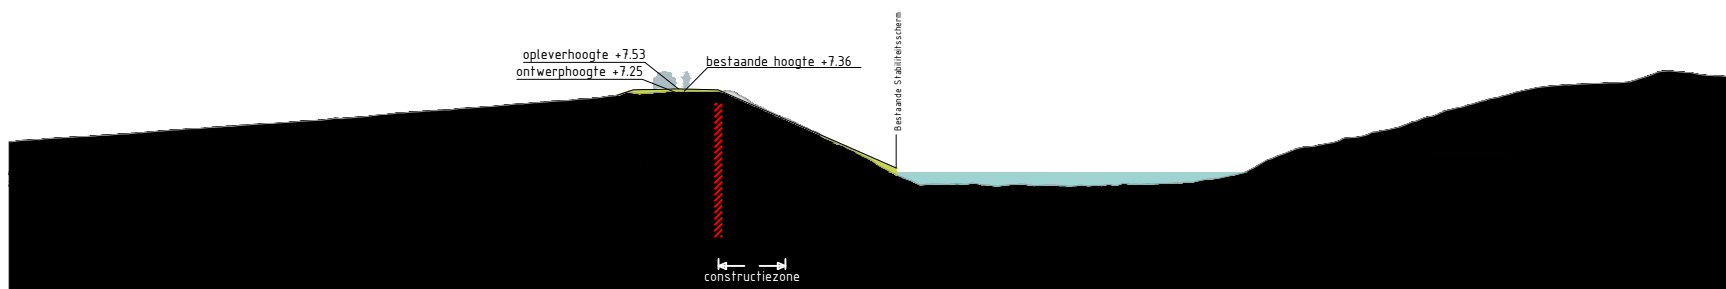



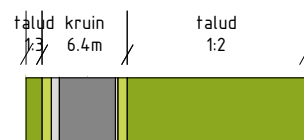






Dwarsprofiel TG402A
Schaal 1:500



Legenda profiel


	profiel bestaande dijk		berm -maaiveldverbetering
	profiel af te graven dijk		berm
	profiel toe te voegen dijk		beheerstrook
	wegprofiel		steenbekleding
	indicatie positie langsconstructie		

Bronbestand: DWP-Opgewerkt-PU-Dijkvak 10a-11a_v005


Plotdatum: 23-9-2020

Papierformaat: A4



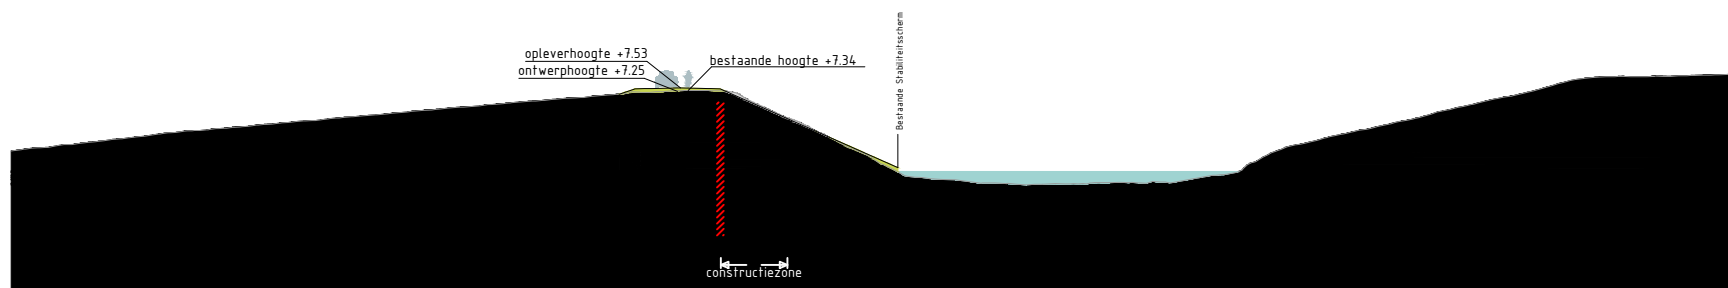



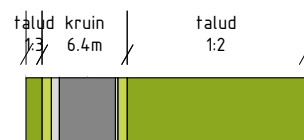






Dwarsprofiel TG402B
Schaal 1:500



Legenda profiel


	profiel bestaande dijk		berm -maaiveldverbetering
	profiel af te graven dijk		berm
	profiel toe te voegen dijk		beheerstrook
	wegprofiel		steenbekleding
	indicatie positie langsconstructie		

Bronbestand: DWP-Opgewerkt-PU-Dijkvak 10a-11a_v005

Plotdatum: 23-9-2020

Papierformaat: A4



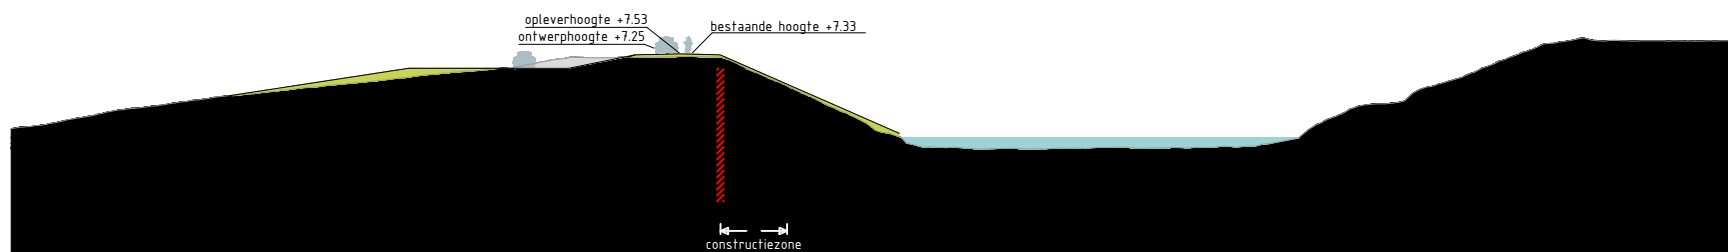










Dwarsprofiel TG402
Schaal 1:500




Legenda profiel

	profiel bestaande dijk		berm -maaiveldverbetering
	profiel af te graven dijk		berm
	profiel toe te voegen dijk		beheerstrook
	wegprofiel		steenbekleding
	indicatie positie langsconstructie		


Bronbestand: DWP-Opgewerkt-PU-Dijkvak 10a-11a_v005

Plotdatum: 23-9-2020



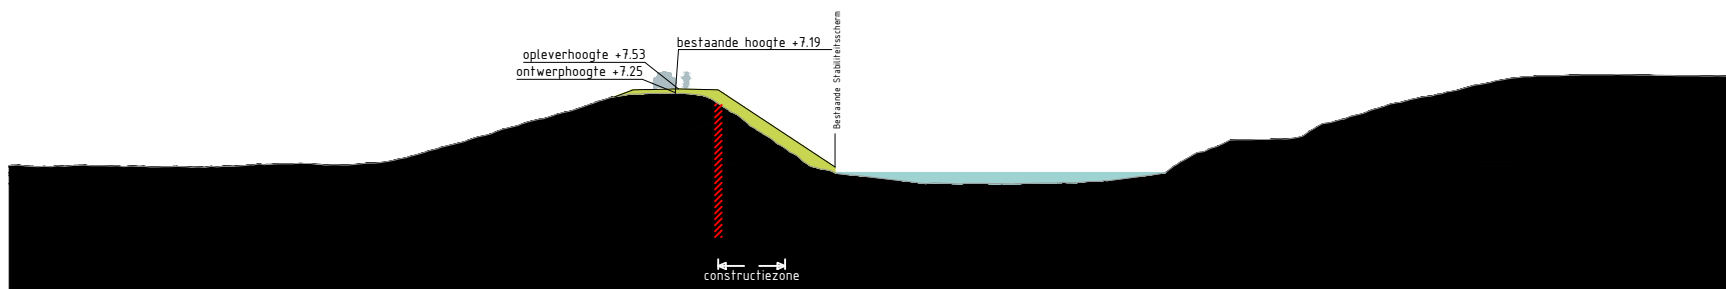



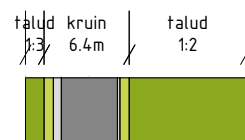


Papierformaat: A4



Dwarsprofiel TG402D
Schaal 1:500



Legenda profiel


	profiel bestaande dijk		berm -maaiveldverbetering
	profiel af te graven dijk		berm
	profiel toe te voegen dijk		beheerstrook
	wegprofiel		steenbekleding
	indicatie positie langsconstructie		

Bronbestand: DWP-Opgewerkt-PU-Dijkvak 10a-11a_v005


Plotdatum: 23-9-2020

Papierformaat: A4



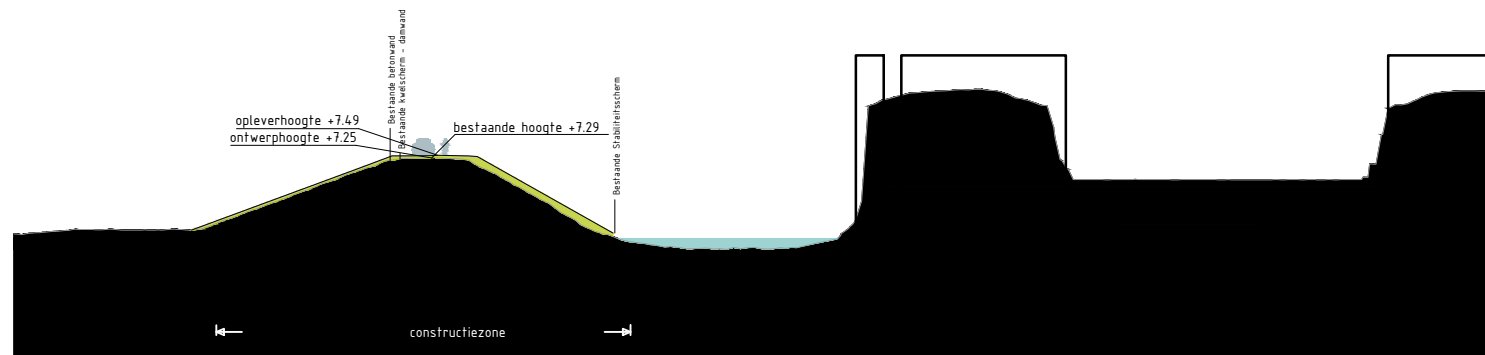



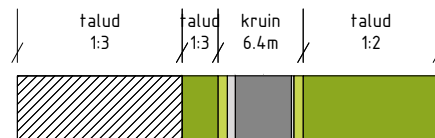






Dwarsprofiel TG403A-20m
Schaal 1:500



Legenda profiel


	profiel bestaande dijk		berm -maaiveldverbetering
	profiel af te graven dijk		berm
	profiel toe te voegen dijk		beheerstrook
	wegprofiel		steenbekleding
	indicatie positie langsconstructie		

Bronbestand: DWP-Opgewerkt-PU-Dijkvak 10a-11a_v005


Plotdatum: 23-9-2020

Papierformaat: A4



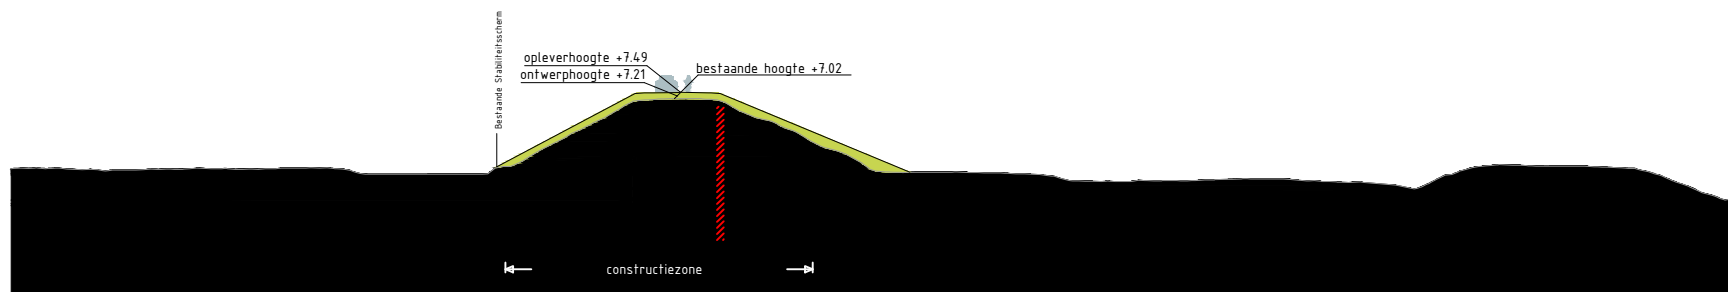



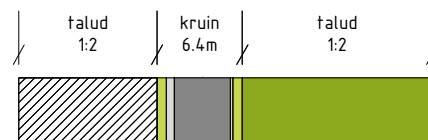






Dwarsprofiel TG404-25m
Schaal 1:500




Legenda profiel

	profiel bestaande dijk		berm -maaiveldverbetering
	profiel af te graven dijk		berm
	profiel toe te voegen dijk		beheerstrook
	wegprofiel		steenbekleding
	indicatie positie langconstructie		


Bronbestand: DWP-Opgewerkt-PU-Dijkvak 10a-11a_v005

Plotdatum: 23-9-2020



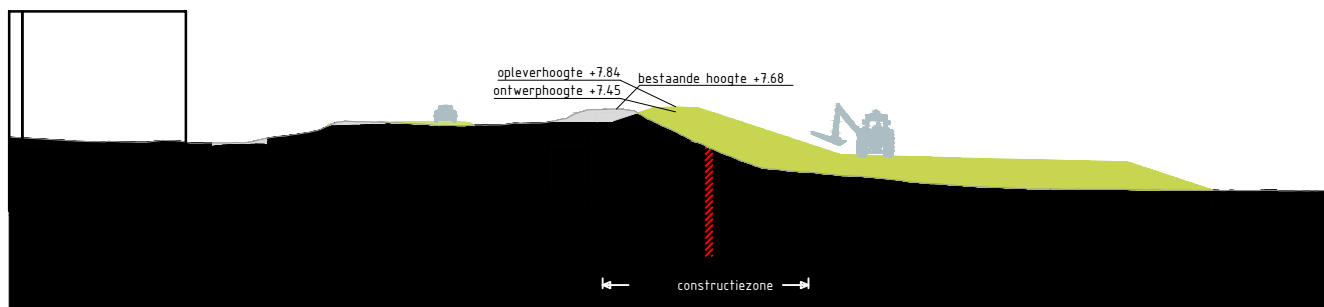



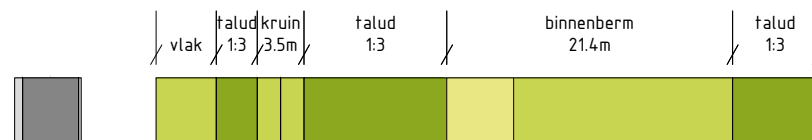


Papierformaat: A4



Dwarsprofiel Waaldijk_82
Schaal 1:500



Legenda profiel


	profiel bestaande dijk		berm -maaiveldverbetering
	profiel af te graven dijk		berm
	profiel toe te voegen dijk		beheerstrook
	wegprofiel		steenbekleding
	indicatie positie langsconstructie		

Bronbestand: DWP-Opgewerkt-PU-Dijkvak 10a-11a_v005


Plotdatum: 23-9-2020

Papierformaat: A4



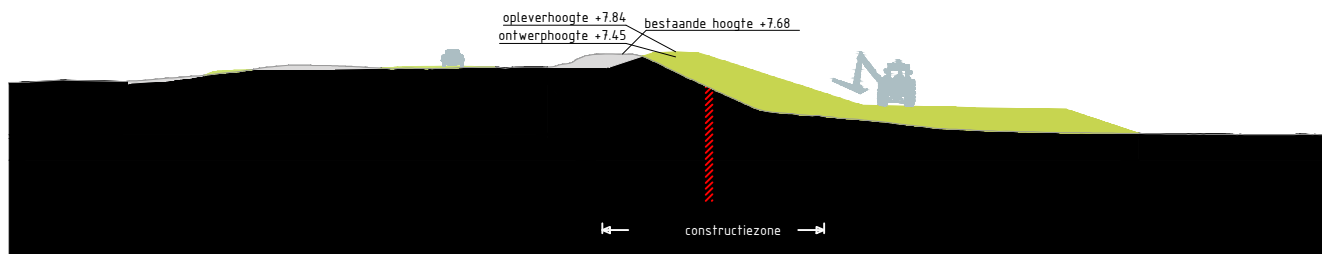



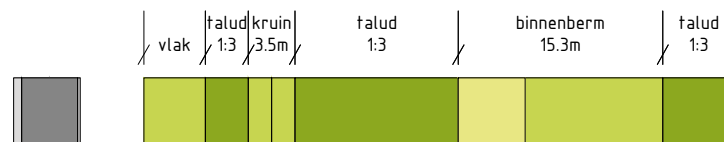






Dwarsprofiel Gaalwaard_20
Schaal 1:500

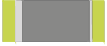

Legenda profiel


- | | | | |
|---|------------------------------------|---|---------------------------|
|  | profiel bestaande dijk |  | berm -maaiveldverbetering |
|  | profiel af te graven dijk |  | berm |
|  | profiel toe te voegen dijk |  | beheerstrook |
|  | wegprofiel |  | steenbekleding |
|  | indicatie positie langsconstructie | | |

Bronbestand: DWP-Opgewerkt-PU-Dijkvak 10a-11a_v005


Plotdatum: 23-9-2020

Papierformaat: A4



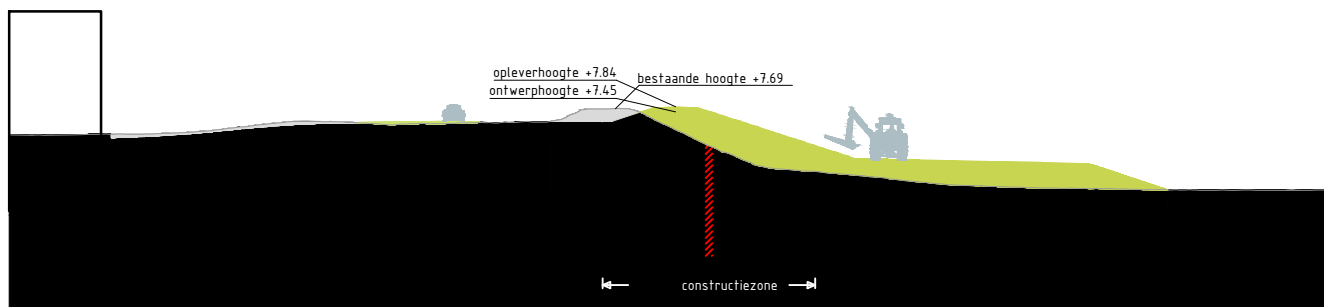



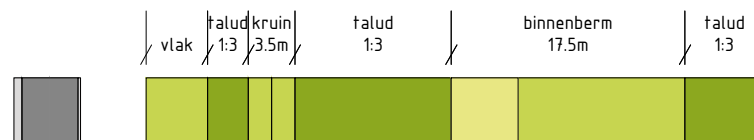






Dwarsprofiel Waaldijk_77
Schaal 1:500



Legenda profiel


	profiel bestaande dijk		berm -maaiveldverbetering
	profiel af te graven dijk		berm
	profiel toe te voegen dijk		beheerstrook
	wegprofiel		steenbekleding
	indicatie positie langsconstructie		

Bronbestand: DWP-Opgewerkt-PU-Dijkvak 10a-11a_v005


Plotdatum: 23-9-2020

Papierformaat: A4



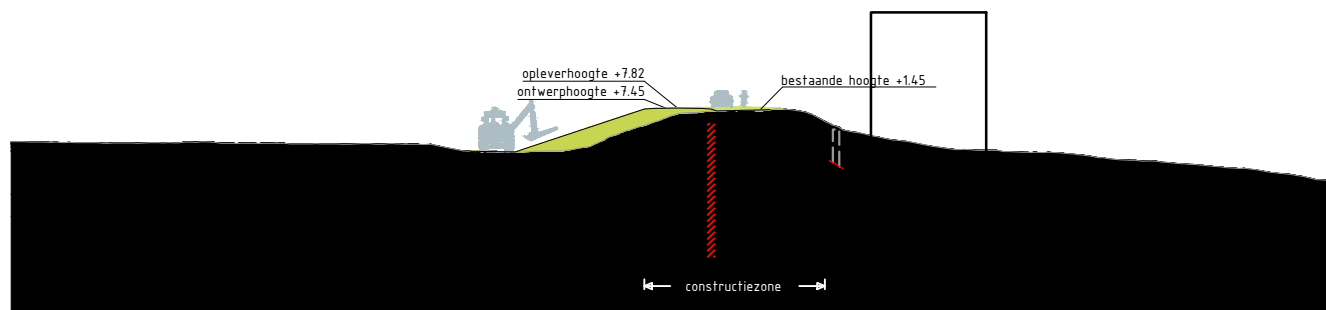



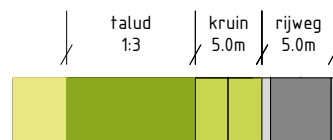






Dwarsprofiel Waaldijk_72
Schaal 1:500



Legenda profiel


	profiel bestaande dijk		berm -maaiveldverbetering
	profiel af te graven dijk		berm
	profiel toe te voegen dijk		beheerstrook
	wegprofiel		steenbekleding
	indicatie positie langsconstructie		

Bronbestand: DWP-Opgewerkt-PU-Dijkvak 10a-11a_v005

Plotdatum: 23-9-2020





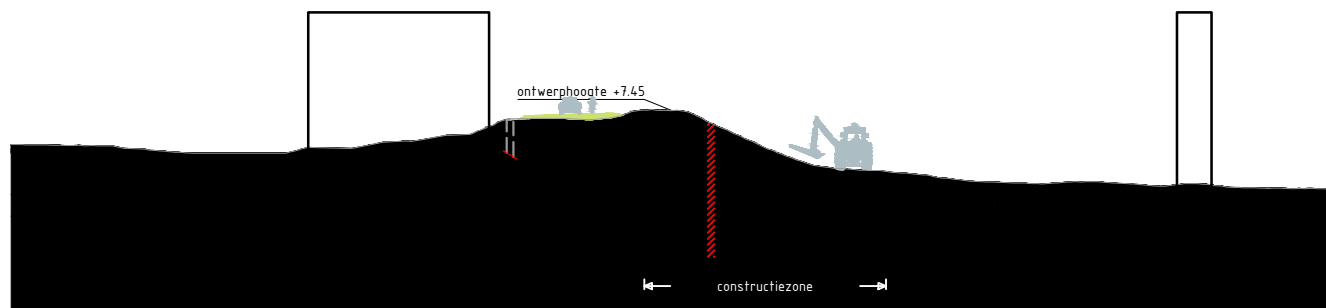




Papierformaat: A4





Dwarsprofiel Waaldijk_74
Schaal 1:500

Legenda profiel


	profiel bestaande dijk		berm -maaiveldverbetering
	profiel af te graven dijk		berm
	profiel toe te voegen dijk		beheerstrook
	wegprofiel		steenbekleding
	indicatie positie langsconstructie		

Bronbestand: DWP-Opgewerkt-PU-Dijkvak 10a-11a_v005


Plotdatum: 23-9-2020

Papierformaat: A4




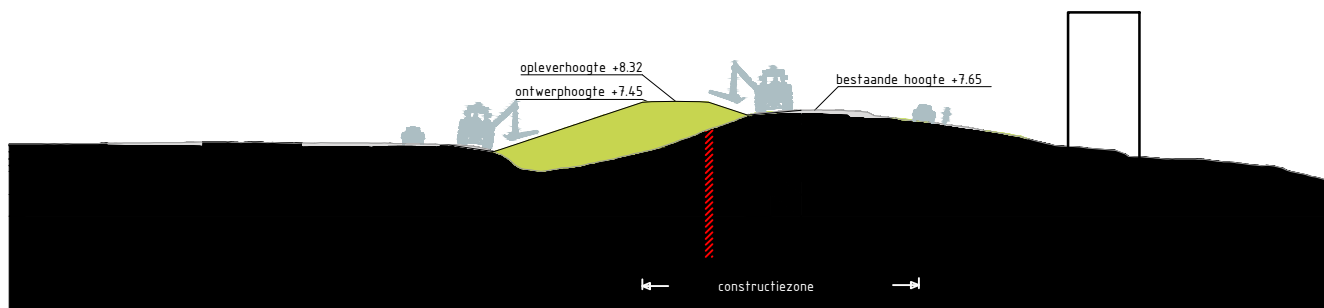

Dwarsprofiel Waaldijk_71
Schaal 1:500

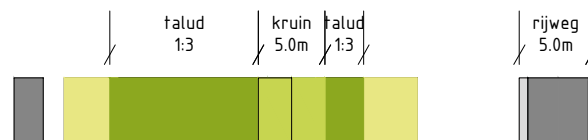

Legenda profiel

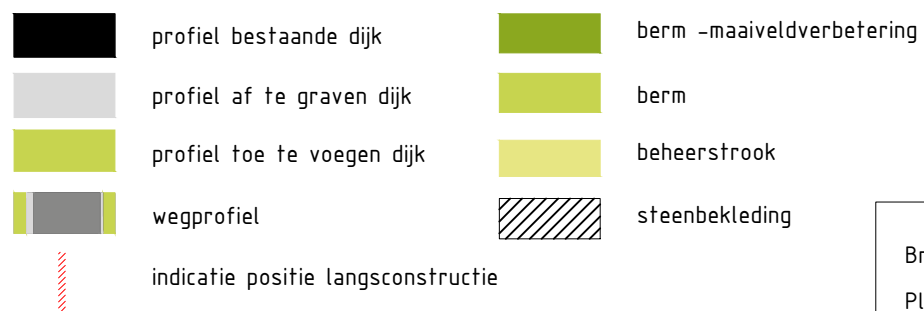


Bronbestand: DWP-Opgewerkt-PU-Dijkvak 10a-11a_v005


Plotdatum: 23-9-2020

Papierformaat: A4



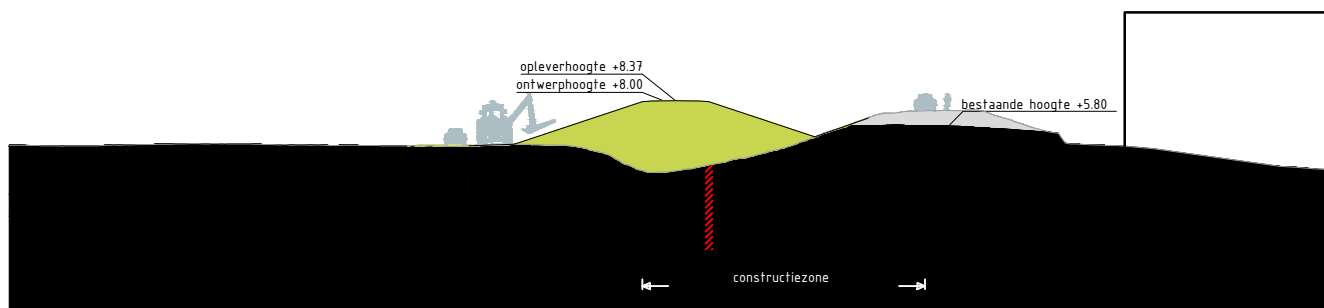



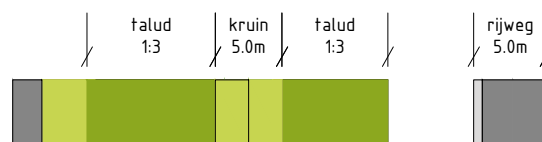






Dwarsprofiel Waaldijk_70
Schaal 1:500



Legenda profiel


	profiel bestaande dijk		berm -maaiveldverbetering
	profiel af te graven dijk		berm
	profiel toe te voegen dijk		beheerstrook
	wegprofiel		steenbekleding
	indicatie positie langsconstructie		

Bronbestand: DWP-Opgewerkt-PU-Dijkvak 10a-11a_v005


Plotdatum: 23-9-2020

Papierformaat: A4



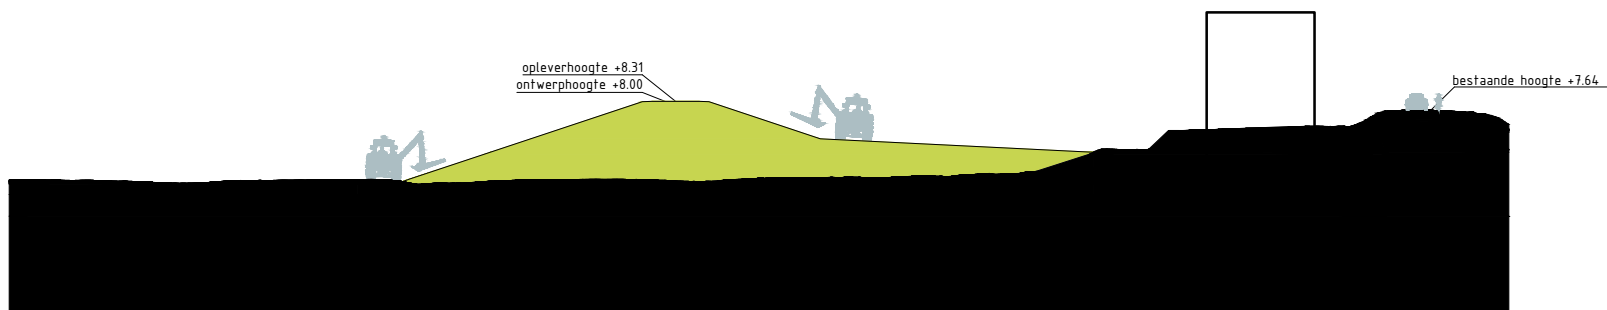



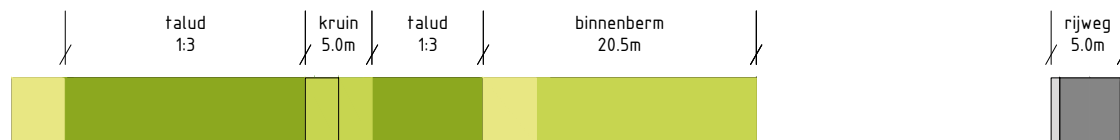






Dwarsprofiel Waaldijk_69
Schaal 1:500




Legenda profiel

	profiel bestaande dijk		berm -maaiveldverbetering
	profiel af te graven dijk		berm
	profiel toe te voegen dijk		beheerstrook
	wegprofiel		steenbekleding
	indicatie positie langsconstructie		


Bronbestand: DWP-Opgewerkt-PU-Dijkvak 10a-11a_v005

Plotdatum: 23-9-2020



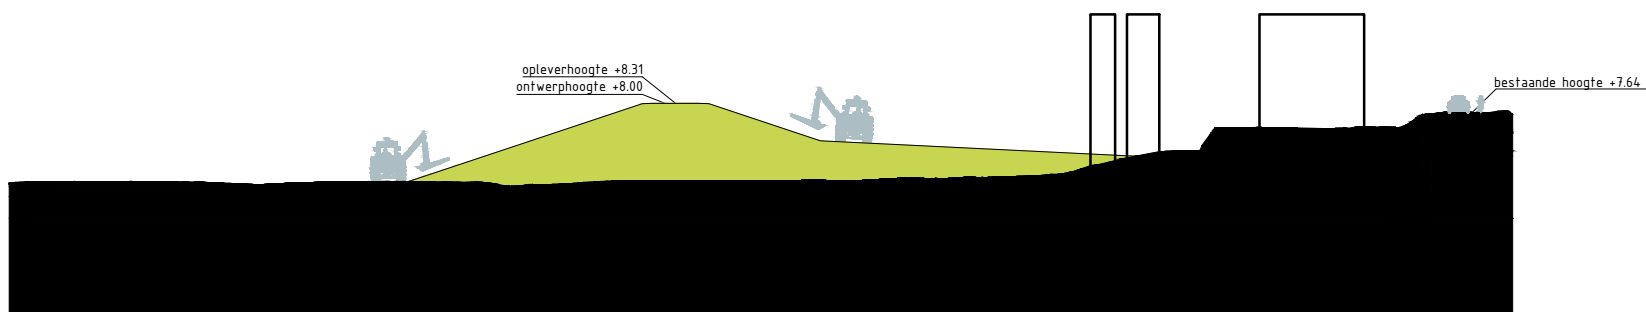



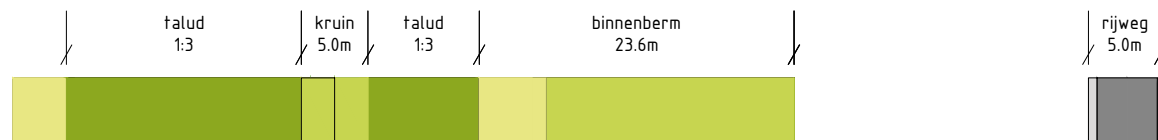


Papierformaat: A4



Dwarsprofiel Waaldijk_67
Schaal 1:500



Legenda profiel


	profiel bestaande dijk		berm -maaiveldverbetering
	profiel af te graven dijk		berm
	profiel toe te voegen dijk		beheerstrook
	wegprofiel		steenbekleding
	indicatie positie langsconstructie		

Bronbestand: DWP-Opgewerkt-PU-Dijkvak 10a-11a_v005

Plotdatum: 23-9-2020

Papierformaat: A4



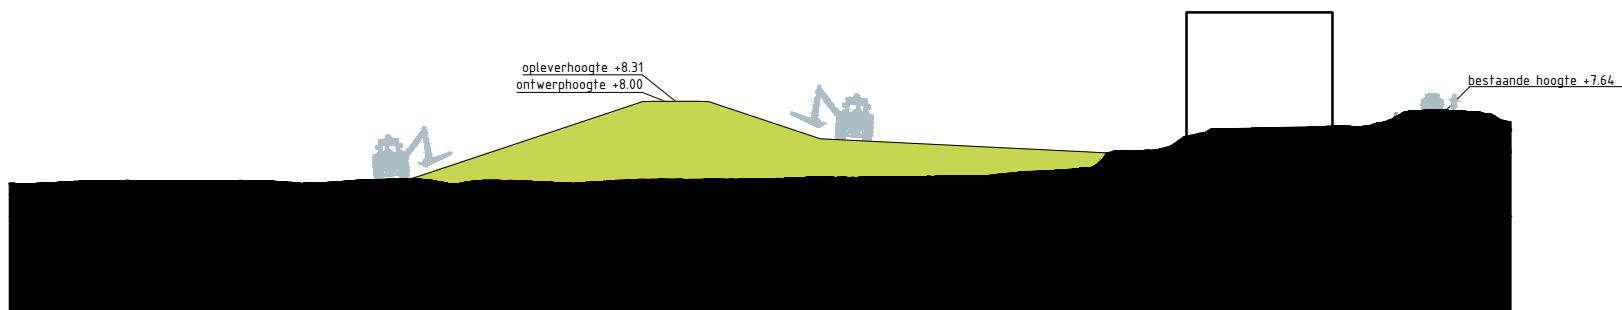

Dwarsprofiel Waaldijk_68
Schaal 1:500




Legenda profiel

	profiel bestaande dijk		berm -maaiveldverbetering
	profiel af te graven dijk		berm
	profiel toe te voegen dijk		beheerstrook
	wegprofiel		steenbekleding
	indicatie positie langsconstructie		


Bronbestand: DWP-Opgewerkt-PU-Dijkvak 10a-11a_v005

Plotdatum: 23-9-2020



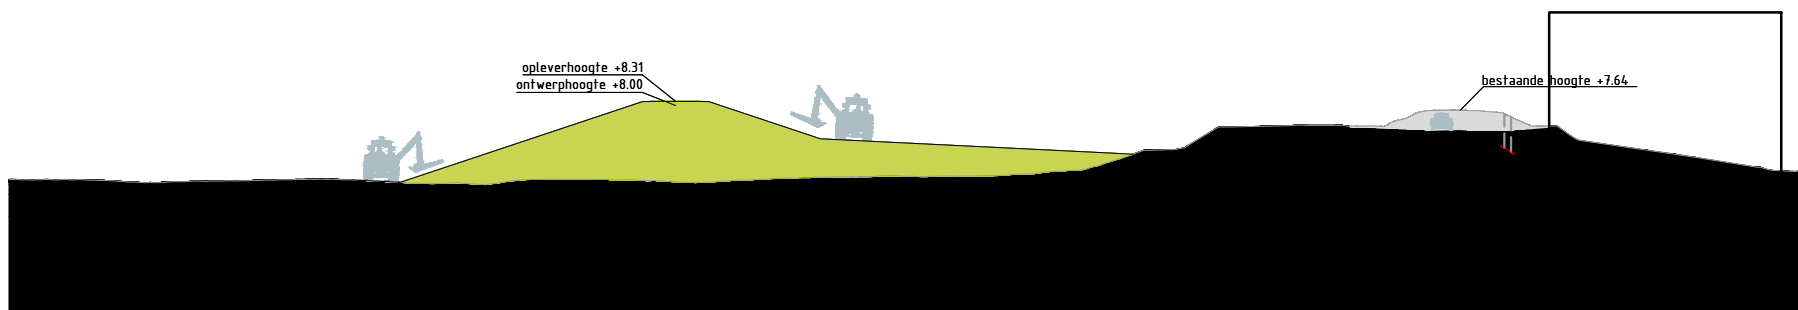



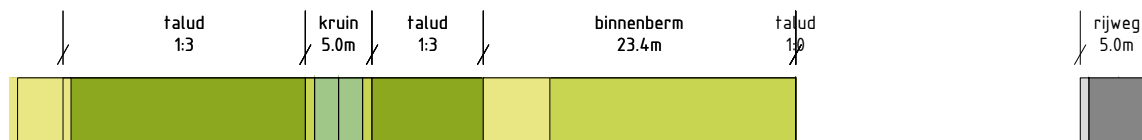


Papierformaat: A4



Dwarsprofiel Waaldijk_65
Schaal 1:500



Legenda profiel


	profiel bestaande dijk		berm - maaiveldverbetering
	profiel af te graven dijk		berm
	profiel toe te voegen dijk		beheerstrook
	wegprofiel		steenbekleding
	indicatie positie langsconstructie		

Bronbestand: DWP-Opgewerkt-PU-Dijkvak 10a-11a_v005


Plotdatum: 23-9-2020

Papierformaat: A4



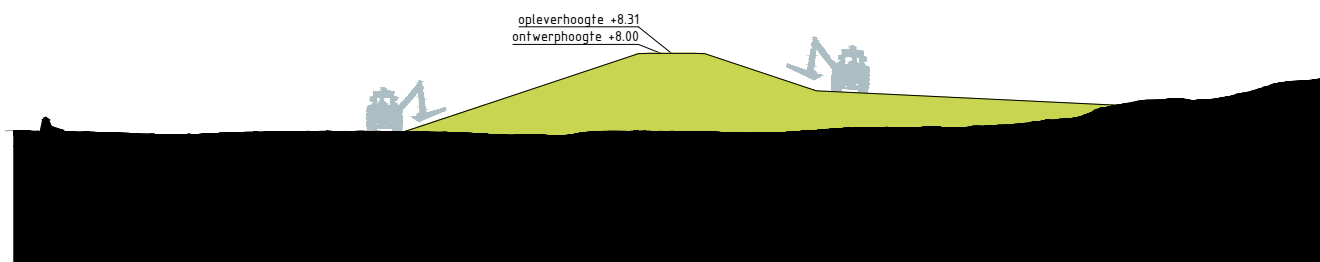



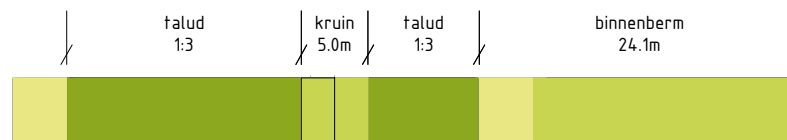






Dwarsprofiel Waaldijk_66_1
Schaal 1:500



Legenda profiel

	profiel bestaande dijk		berm -maaiveldverbetering
	profiel af te graven dijk		berm
	profiel toe te voegen dijk		beheerstrook
	wegprofiel		steenbekleding
	indicatie positie langsconstructie		

rijweg
5.0m

Bronbestand: DWP-Opgewerkt-PU-Dijkvak 10a-11a_v005


Plotdatum: 23-9-2020

Papierformaat: A4







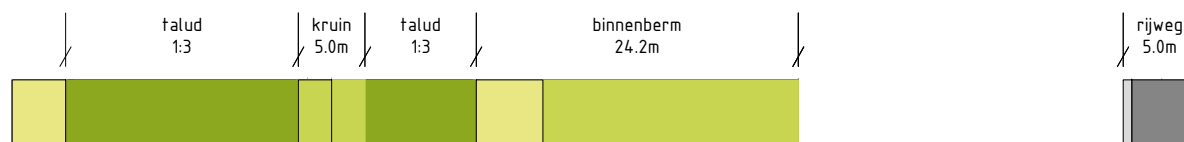






Dwarsprofiel Waaldijk_66
Schaal 1:500



Legenda profiel


	profiel bestaande dijk		berm -maaiveldverbetering
	profiel af te graven dijk		berm
	profiel toe te voegen dijk		beheerstrook
	wegprofiel		steenbekleding
	indicatie positie langsconstructie		

Bronbestand: DWP-Opgewerkt-PU-Dijkvak 10a-11a_v005

Plotdatum: 23-9-2020

Papierformaat: A4



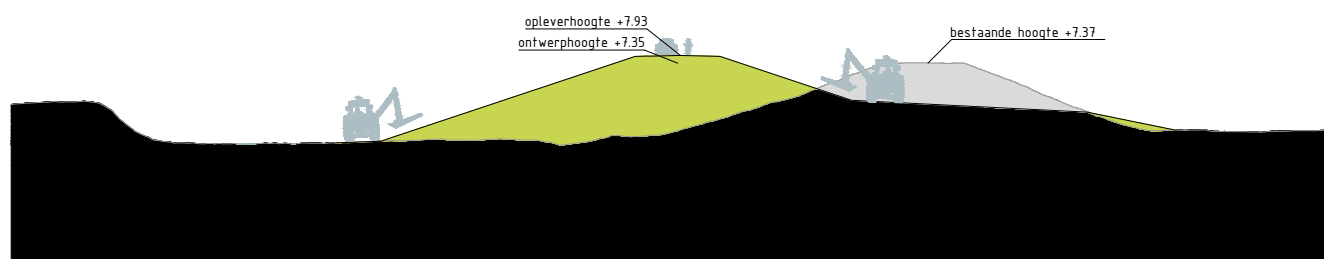










Dwarsprofiel De_Rietput_36
Schaal 1:500



Legenda profiel


	profiel bestaande dijk		berm -maaiveldverbetering
	profiel af te graven dijk		berm
	profiel toe te voegen dijk		beheerstrook
	wegprofiel		steenbekleding
	indicatie positie langsconstructie		

Bronbestand: DWP-Opgewerkt-PU-Dijkvak 10a-11a_v005


Plotdatum: 23-9-2020

Papierformaat: A4



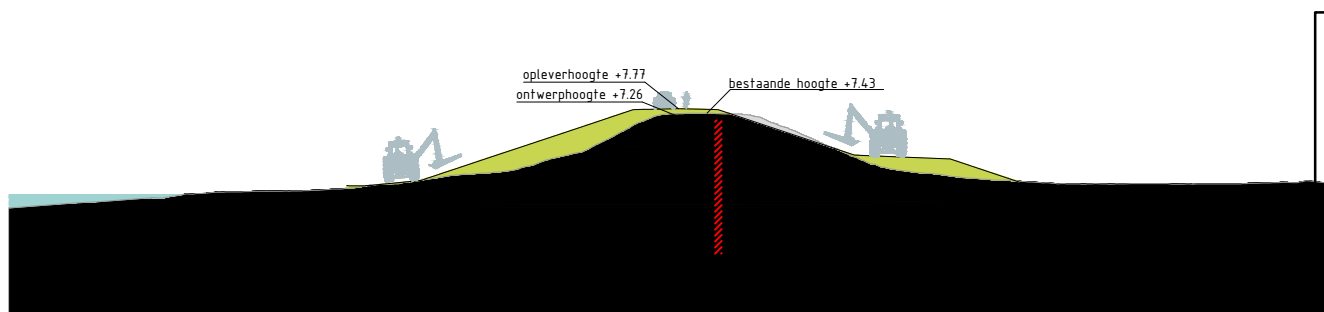



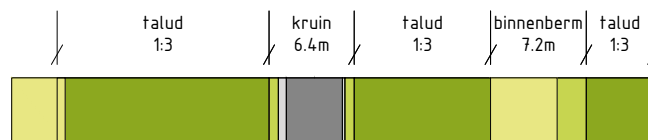






Dwarsprofiel Redoute_7
Schaal 1:500




Legenda profiel

	profiel bestaande dijk		berm -maaiveldverbetering
	profiel af te graven dijk		berm
	profiel toe te voegen dijk		beheerstrook
	wegprofiel		steenbekleding
	indicatie positie langsconstructie		


Bronbestand: DWP-Opgewerkt-PU-Dijkvak 10a-11a_v005

Plotdatum: 23-9-2020



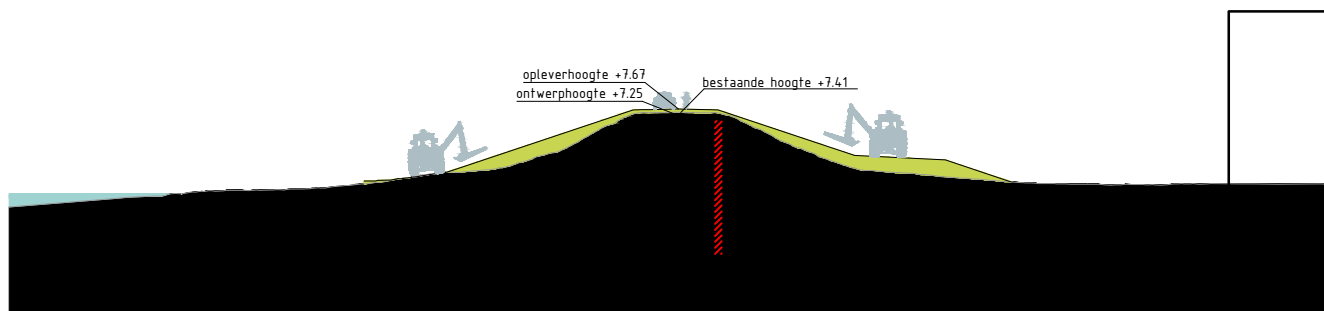



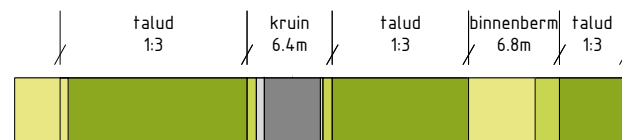


Papierformaat: A4



Dwarsprofiel Redoute_9
Schaal 1:500




Legenda profiel

	profiel bestaande dijk		berm -maaiveldverbetering
	profiel af te graven dijk		berm
	profiel toe te voegen dijk		beheerstrook
	wegprofiel		steenbekleding
	indicatie positie langsconstructie		

Bronbestand: DWP-Opgewerkt-PU-Dijkvak 10a-11a_v005

Plotdatum: 23-9-2020



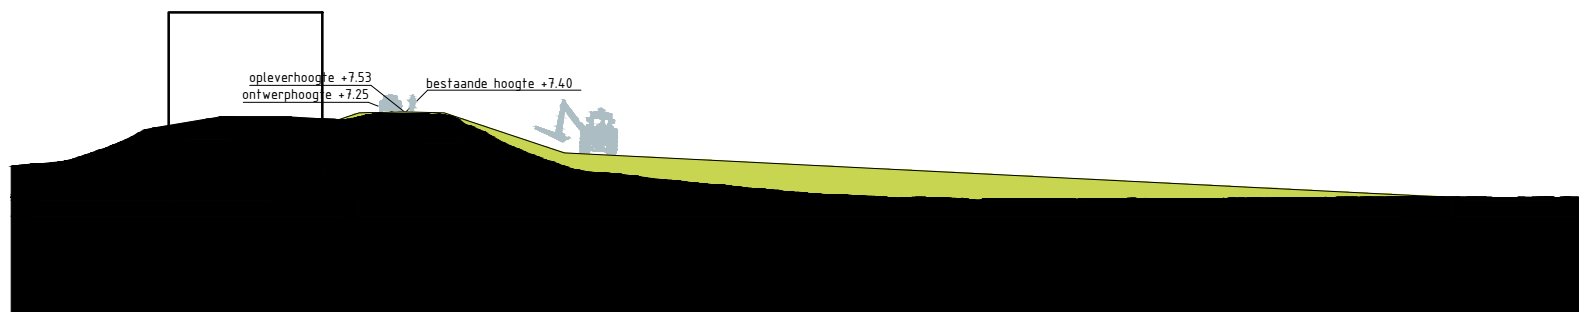






Papierformaat: A4



Dwarsprofiel Waaldijk_37
Schaal 1:500



Legenda profiel


	profiel bestaande dijk		berm -maaiveldverbetering
	profiel af te graven dijk		berm
	profiel toe te voegen dijk		beheerstrook
	wegprofiel		steenbekleding
	indicatie positie langsconstructie		

Bronbestand: DWP-Opgewerkt-PU-Dijkvak 10a-11a_v005

Plotdatum: 23-9-2020

Papierformaat: A4



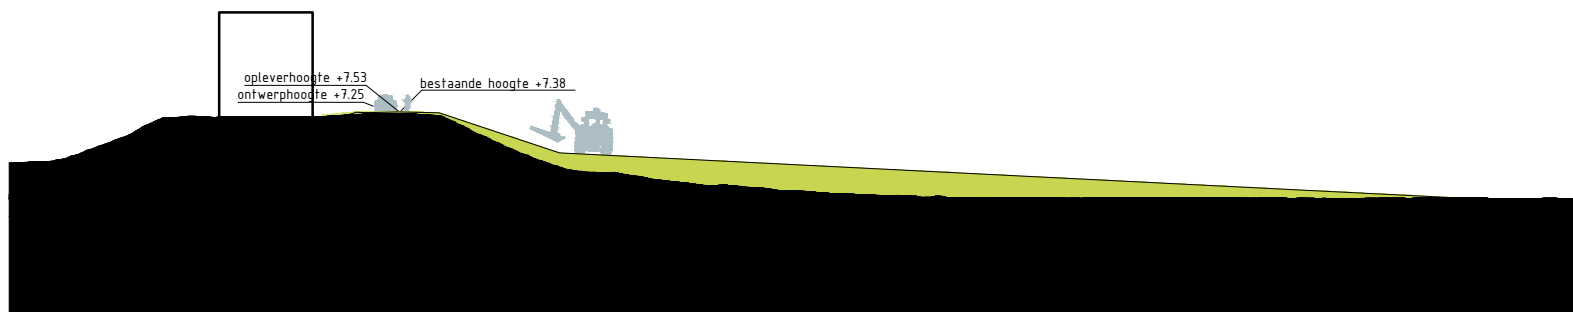










Dwarsprofiel Waaldijk_38
Schaal 1:500



Legenda profiel


	profiel bestaande dijk		berm -maaiveldverbetering
	profiel af te graven dijk		berm
	profiel toe te voegen dijk		beheerstrook
	wegprofiel		steenbekleding
	indicatie positie langsconstructie		

Bronbestand: DWP-Opgewerkt-PU-Dijkvak 10a-11a_v005


Plotdatum: 23-9-2020

Papierformaat: A4



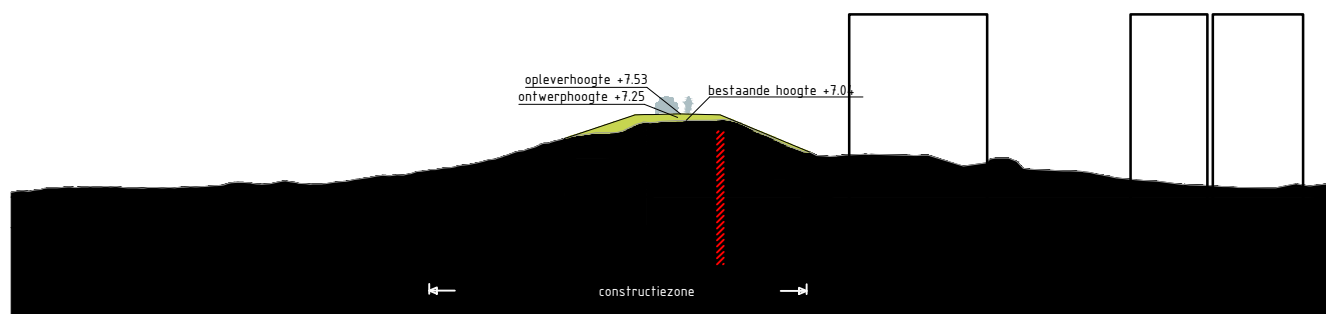



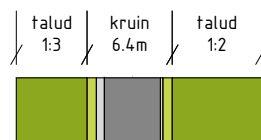






Dwarsprofiel Waaldijk_26
Schaal 1:500



Legenda profiel


	profiel bestaande dijk		berm -maaiveldverbetering
	profiel af te graven dijk		berm
	profiel toe te voegen dijk		beheerstrook
	wegprofiel		steenbekleding
	indicatie positie langsconstructie		

Bronbestand: DWP-Opgewerkt-PU-Dijkvak 10a-11a_v005

Plotdatum: 23-9-2020

Papierformaat: A4



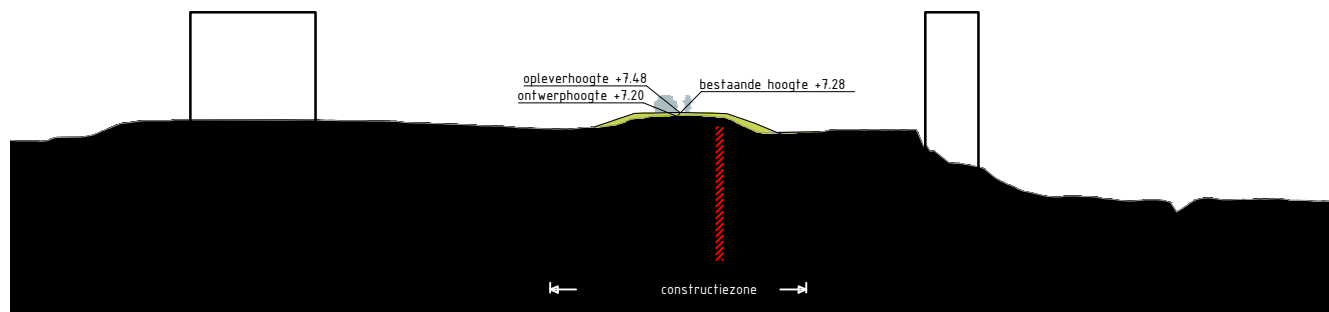










Dwarsprofiel Waaldijk_23
Schaal 1:500

talud	kruin	talud	talud
1:3	6.4m	1:3	1:52



Legenda profiel


- | | |
|--|---|
|  profiel bestaande dijk |  berm -maaiveldverbetering |
|  profiel af te graven dijk |  berm |
|  profiel toe te voegen dijk |  beheerstrook |
|  wegprofiel |  steenbekleding |
|  indicatie positie langsconstructie | |

Bronbestand: DWP-Opgewerkt-PU-Dijkvak 12a-12e_v005

Plotdatum: 25-9-2020





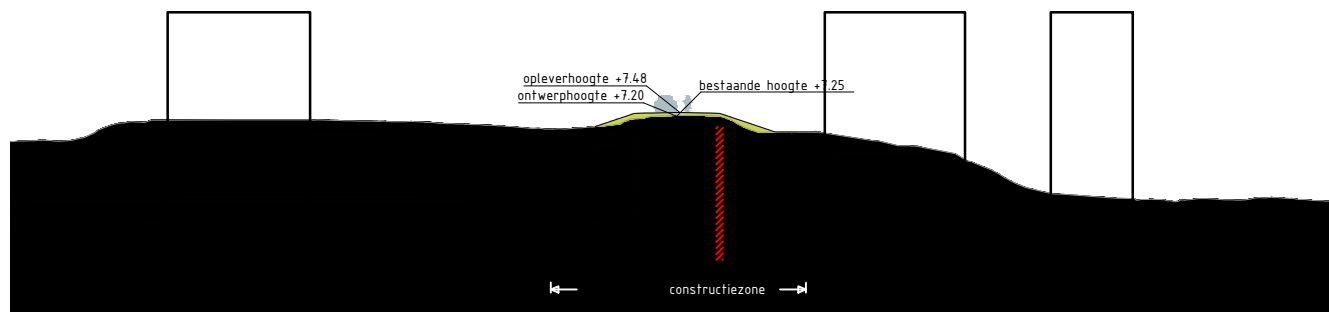




Papierformaat: A4





Dwarsprofiel Waaldijk_24
Schaal 1:500


Legenda profiel

	profiel bestaande dijk		berm -maaiveldverbetering
	profiel af te graven dijk		berm
	profiel toe te voegen dijk		beheerstrook
	wegprofiel		steenbekleding
	indicatie positie langsconstructie		

Bronbestand: DWP-Opgewerkt-PU-Dijkvak 12a-12e_v005


Plotdatum: 25-9-2020

Papierformaat: A4

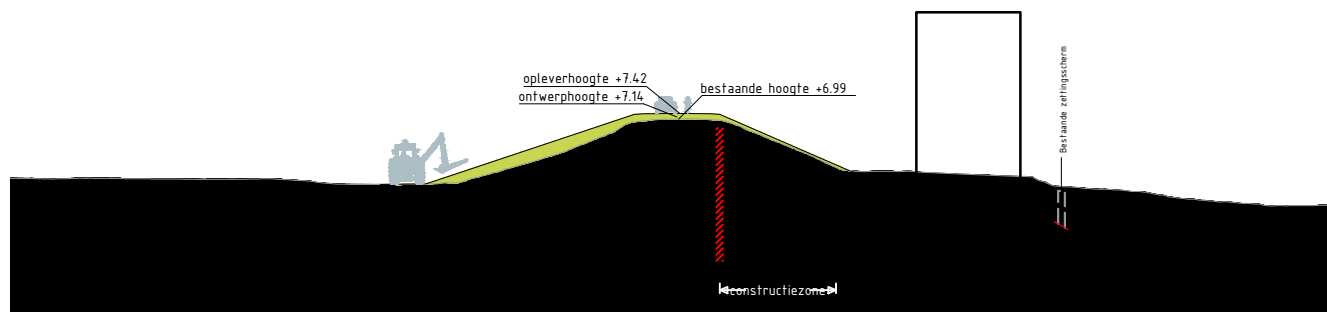

Dwarsprofiel Waaldijk_19
Schaal 1:500

Legenda profiel

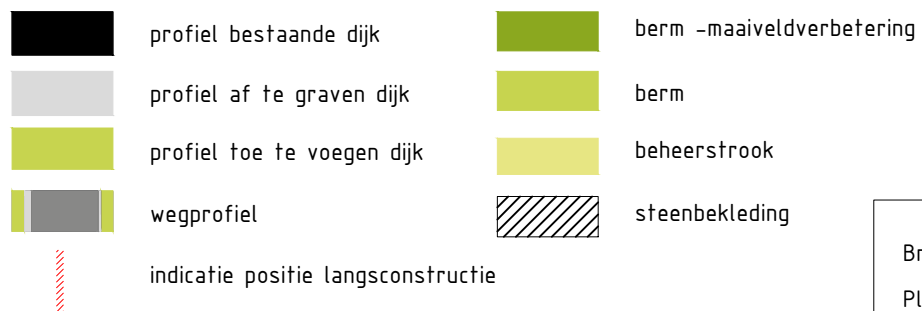


Bronbestand: DWP-Opgewerkt-PU-Dijkvak 12a-12e_v005


Plotdatum: 25-9-2020

Papierformaat: A4

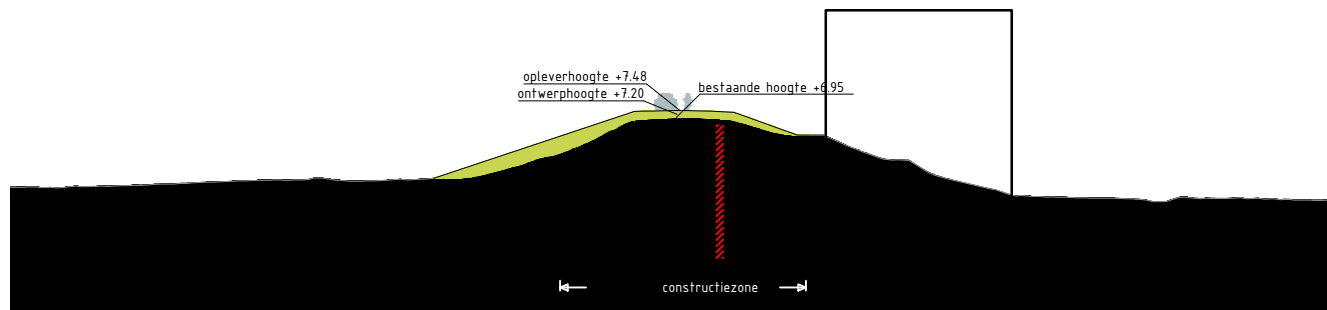


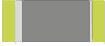




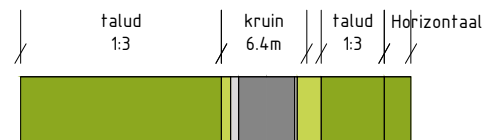




Dwarsprofiel Waaldijk_21
Schaal 1:500



Legenda profiel


-  profiel bestaande dijk
-  profiel af te graven dijk
-  profiel toe te voegen dijk
-  wegprofiel
-  indicatie positie langsconstructie
-  berm -maaienveldverbetering
-  berm
-  beheerstrook
-  steenbekleding

Bronbestand: DWP-Opgewerkt-PU-Dijkvak 12a-12e_v005

Plotdatum: 25-9-2020





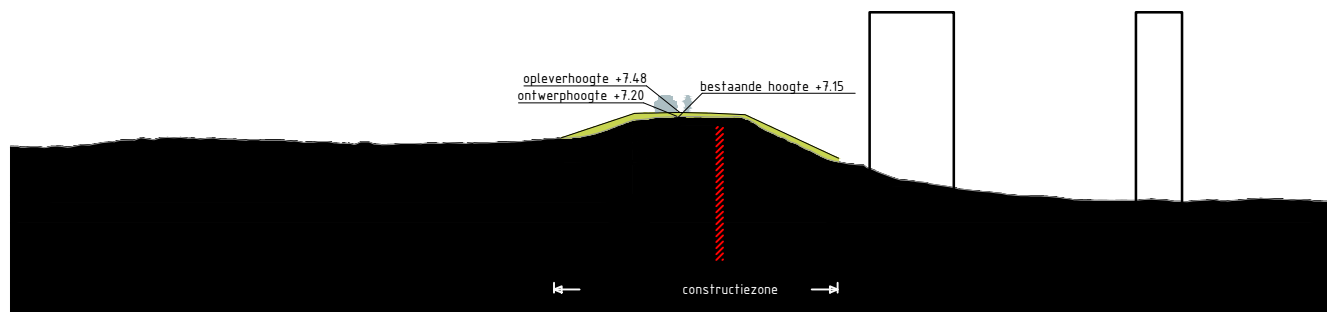




Papierformaat: A4





Dwarsprofiel Waaldijk_22
Schaal 1:500

Legenda profiel


	profiel bestaande dijk		berm -maaiveldverbetering
	profiel af te graven dijk		berm
	profiel toe te voegen dijk		beheerstrook
	wegprofiel		steenbekleding
	indicatie positie langsconstructie		

Bronbestand: DWP-Opgewerkt-PU-Dijkvak 12a-12e_v005


Plotdatum: 25-9-2020

Papierformaat: A4



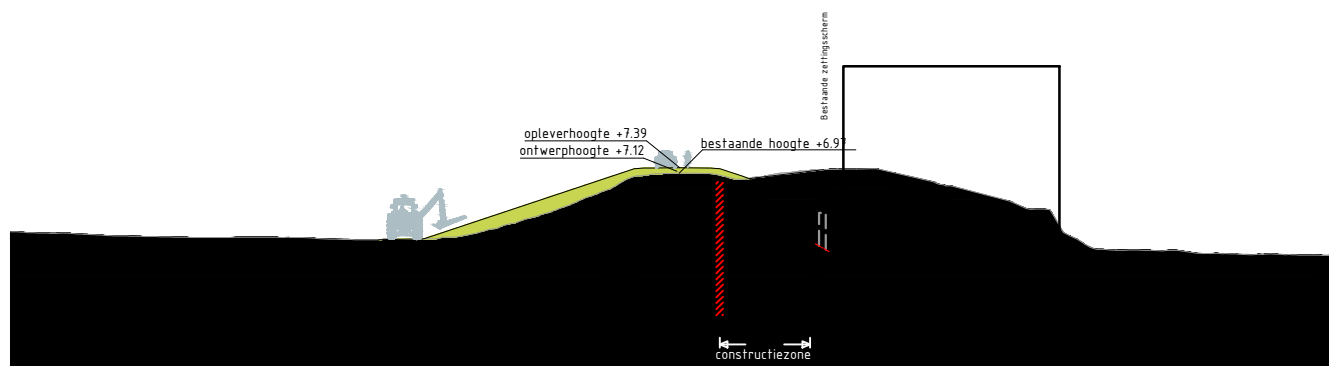

Dwarsprofiel Waaldijk_18
Schaal 1:500

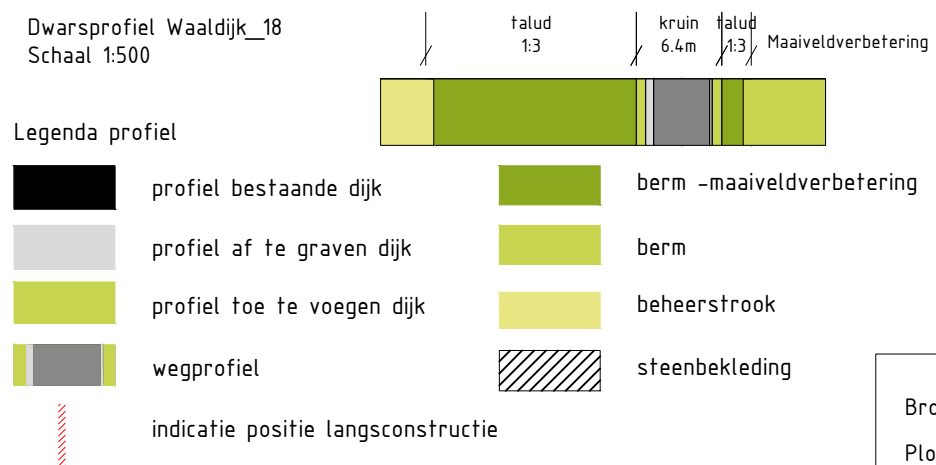


Bronbestand: DWP-Opgewerkt-PU-Dijkvak 12a-12e_v005

Plotdatum: 25-9-2020





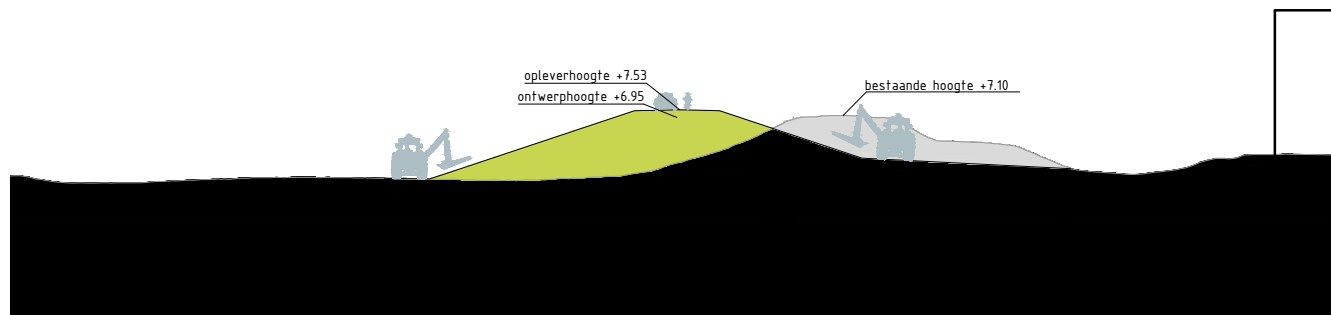




Papierformaat: A4





Dwarsprofiel Waaldijk_9
Schaal 1:500

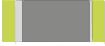Legenda profiel


	profiel bestaande dijk		berm -maaiveldverbetering
	profiel af te graven dijk		berm
	profiel toe te voegen dijk		beheerstrook
	wegprofiel		steenbekleding
	indicatie positie langsconstructie		

Bronbestand: DWP-Opgewerkt-PU-Dijkvak 12a-12e_v005

Plotdatum: 25-9-2020


Papierformaat: A4



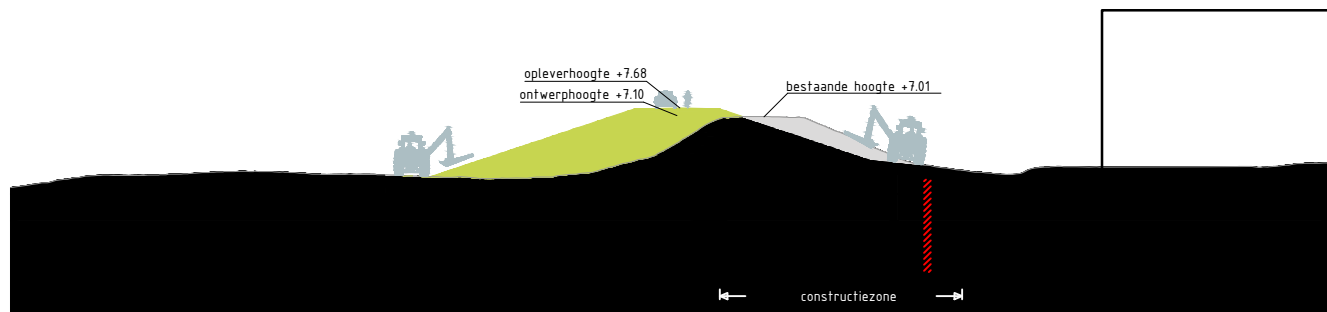

Dwarsprofiel Waaldijk_14
Schaal 1:500


Legenda profiel

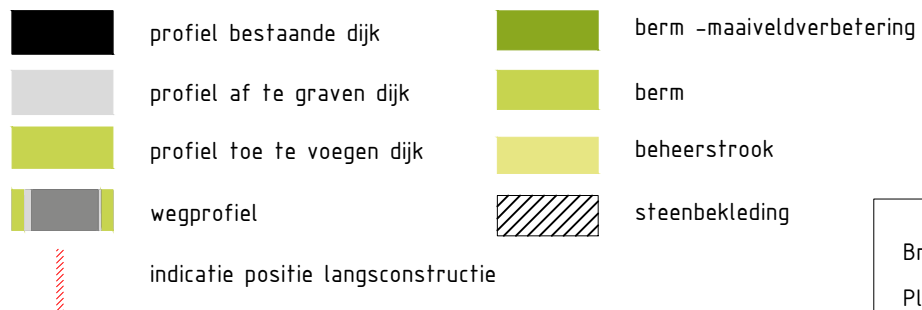

Bronbestand: DWP-Opgewerkt-PU-Dijkvak 12a-12e_v005





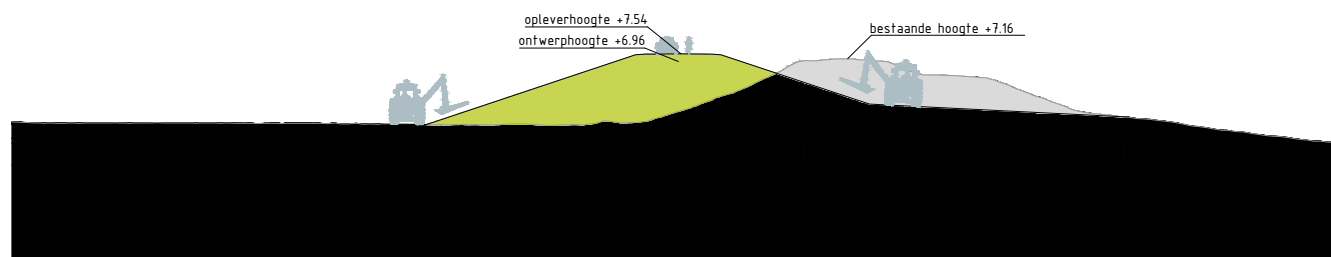




Plotdatum: 25-9-2020

Papierformaat: A4



Dwarsprofiel TG415
Schaal 1:500

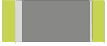
Legenda profiel

- | | | | |
|---|------------------------------------|---|---------------------------|
|  | profiel bestaande dijk |  | berm -maaiveldverbetering |
|  | profiel af te graven dijk |  | berm |
|  | profiel toe te voegen dijk |  | beheerstrook |
|  | wegprofiel |  | steenbekleding |
|  | indicatie positie langsconstructie | | |


Bronbestand: DWP-Opgewerkt-PU-Dijkvak 12a-12e_v005





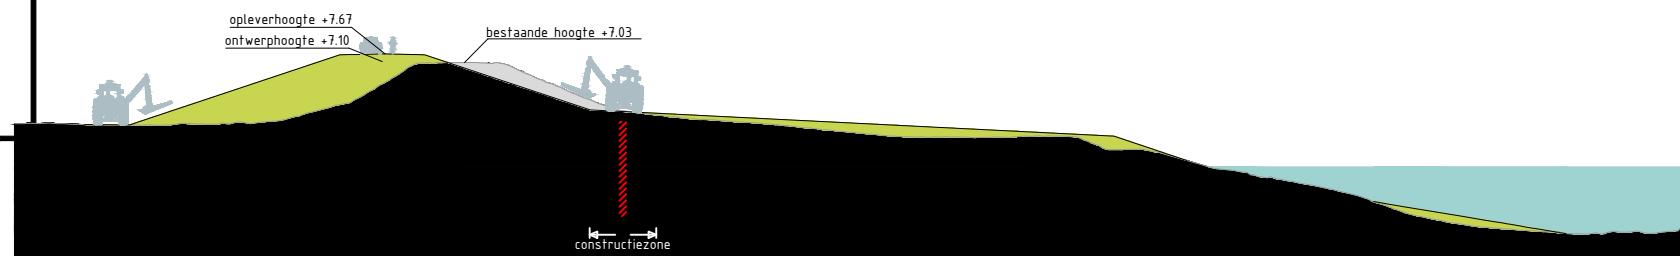

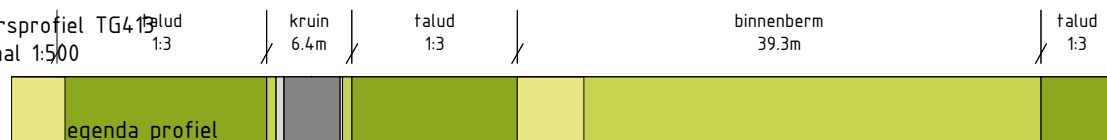


Plotdatum: 25-9-2020

Papierformaat: A4



Dwarsprofiel TG413
Schaal 1:500




- | | | | |
|---|------------------------------------|---|---------------------------|
|  | profiel bestaande dijk |  | berm -maaiveldverbetering |
|  | profiel af te graven dijk |  | berm |
|  | profiel toe te voegen dijk |  | beheerstrook |
|  | wegprofiel |  | steenbekleding |
|  | indicatie positie langsconstructie | | |

Bronbestand: DWP-Opgewerkt-PU-Dijkvak 12a-12e_v005


Plotdatum: 25-9-2020

Papierformaat: A4



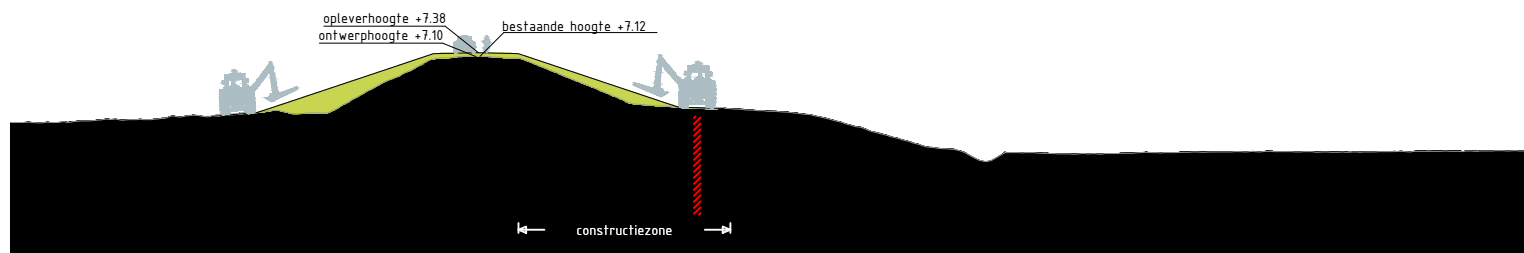


Dwarsprofiel TG411
Schaal 1:500

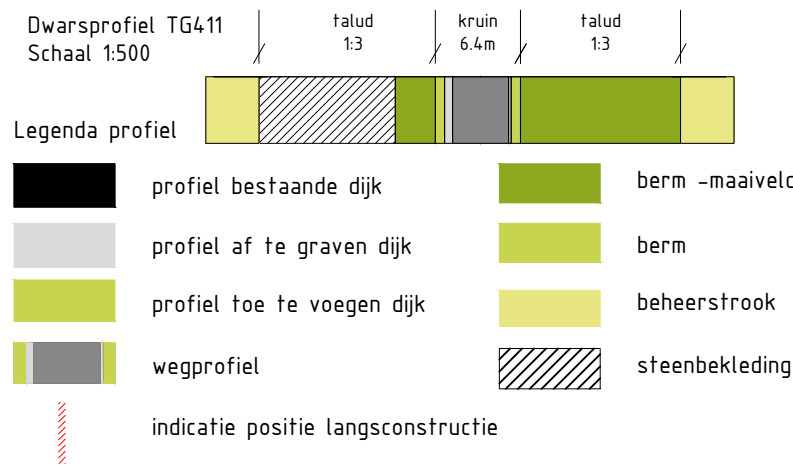

Bronbestand: DWP-Opgewerkt-PU-Dijkvak 12a-12e_v005

Plotdatum: 25-9-2020

Papierformaat: A4

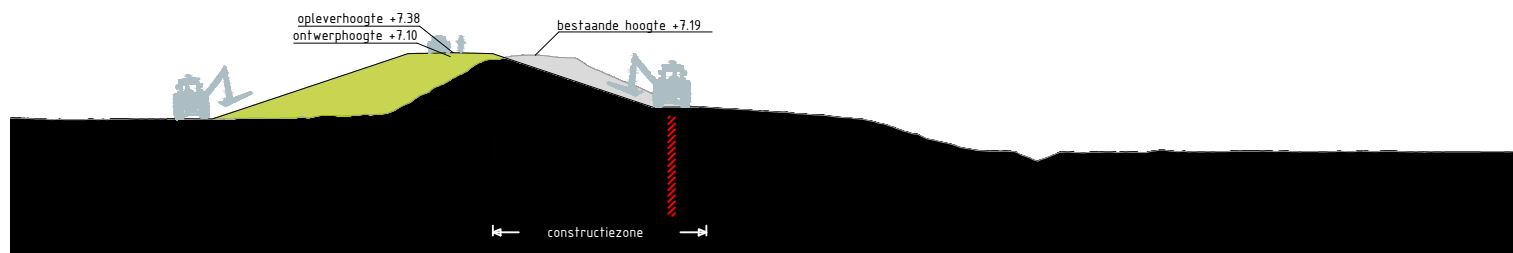

Dwarsprofiel TG412
Schaal 1:500

talud
1:3

kruin
6.4m

talud
1:3

Legenda profi



profiel bestaande dijk



profiel af te graven dijk



profiel toe te voegen dijk



wegprofiel



berm -maaiveldverbetering



berm



beheerstrook



steenbekleding




indicatie positie langsconstructie

Bronbestand: DWP-Opgewerkt-PU-Dijkvak 12a-12e_v005

Plotdatum: 25-9-2020


Papierformaat: A4



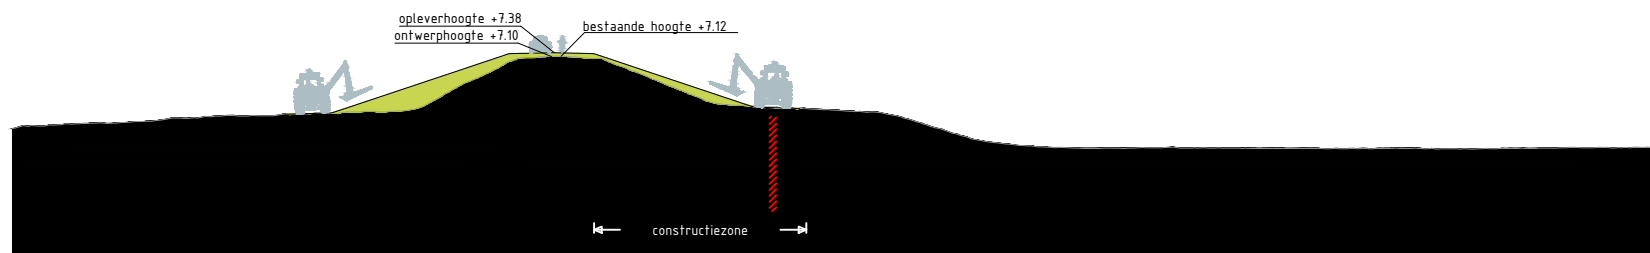

Dwarsprofiel TG410
Schaal 1:500


Legenda profiel

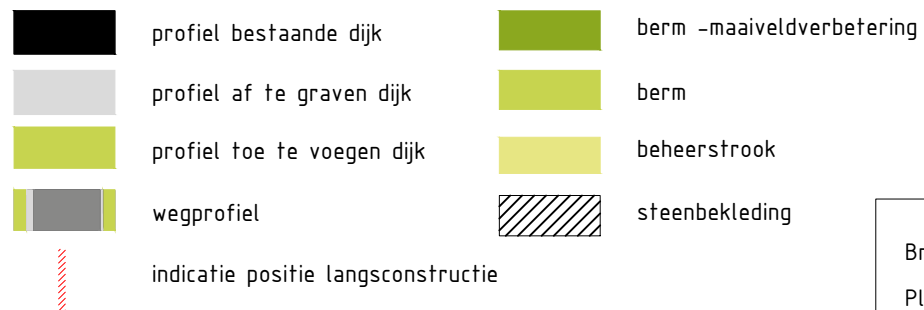

Bronbestand: DWP-Opgewerkt-PU-Dijkvak 12a-12e_v005


Plotdatum: 25-9-2020

Papierformaat: A4

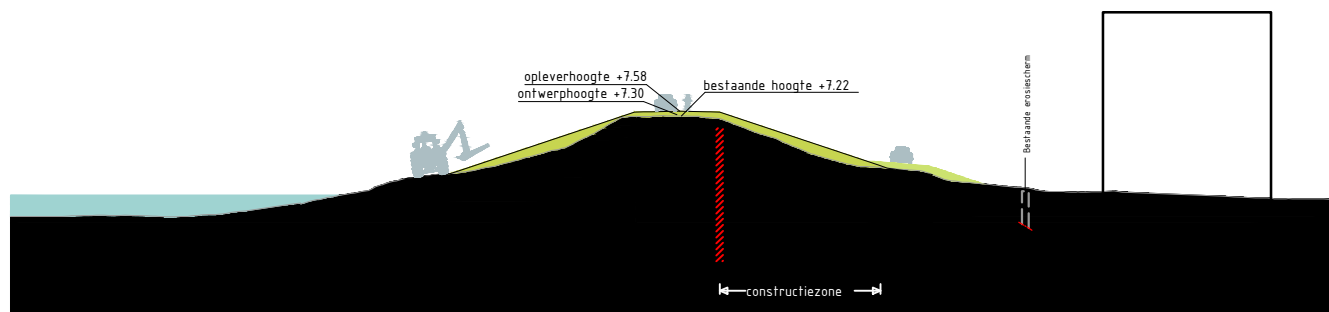

Dwarsprofiel Waaldijk_16
Schaal 1:500

Legenda profiel

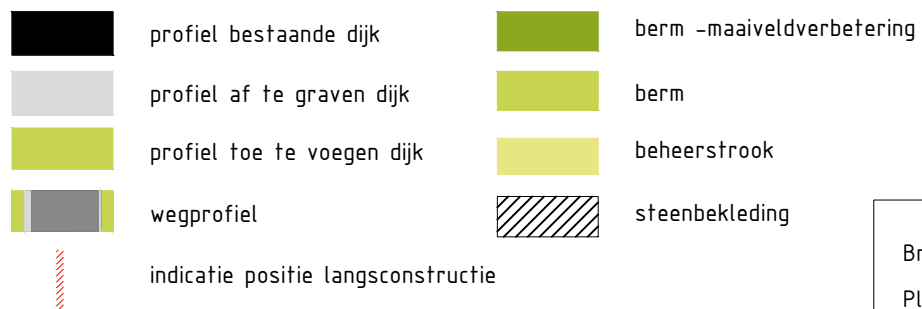


Bronbestand: DWP-Opgewerkt-PU-Dijkvak 12a-12e_v005

Plotdatum: 25-9-2020


Papierformaat: A4



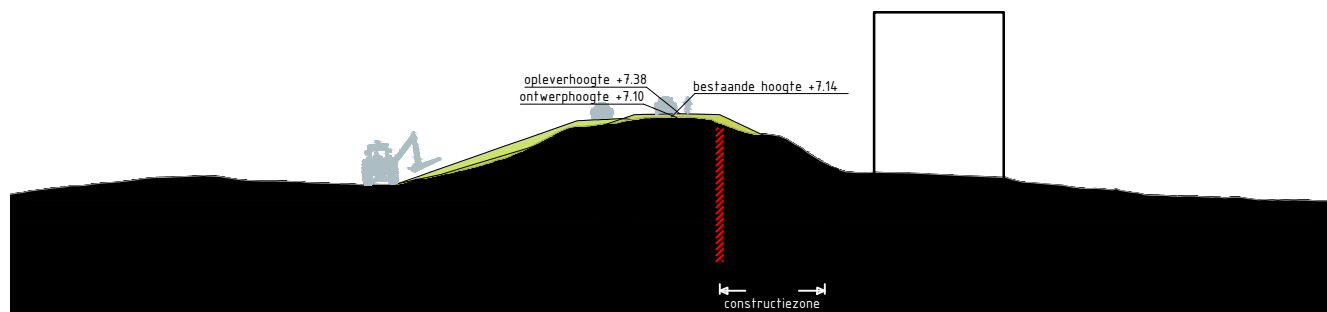

Dwarsprofiel Waaldijk_17_1
Schaal 1:500


Legenda profiel

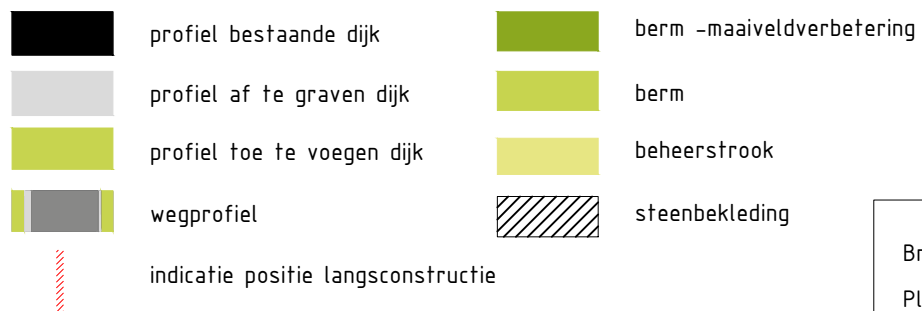

Bronbestand: DWP-Opgewerkt-PU-Dijkvak 12a-12e_v005


Plotdatum: 25-9-2020

Papierformaat: A4

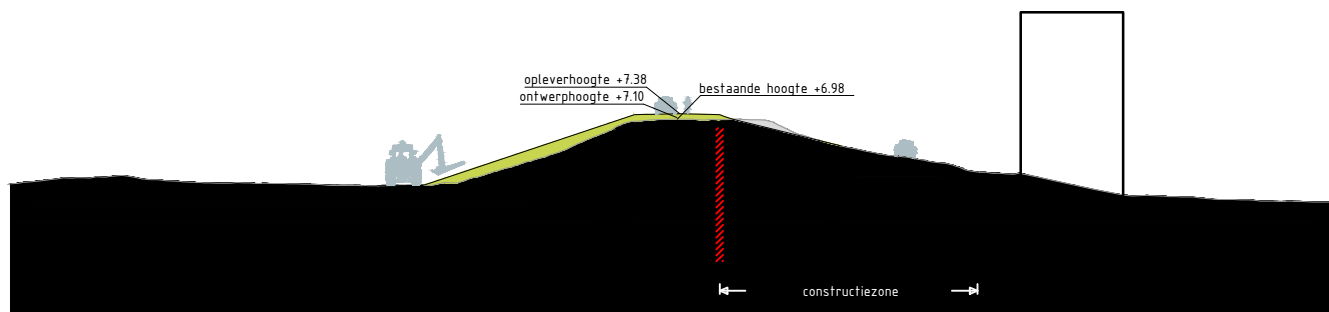

Dwarsprofiel Waaldijk_17
Schaal 1:500

Legenda profiel

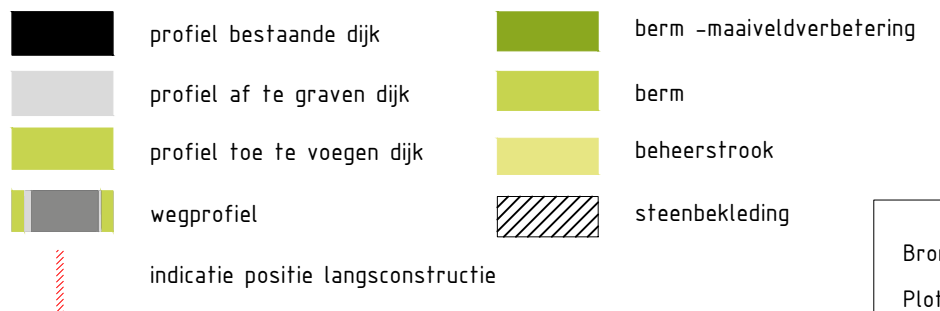


Bronbestand: DWP-Opgewerkt-PU-Dijkvak 12a-12e_v005

Plotdatum: 25-9-2020


Papierformaat: A4



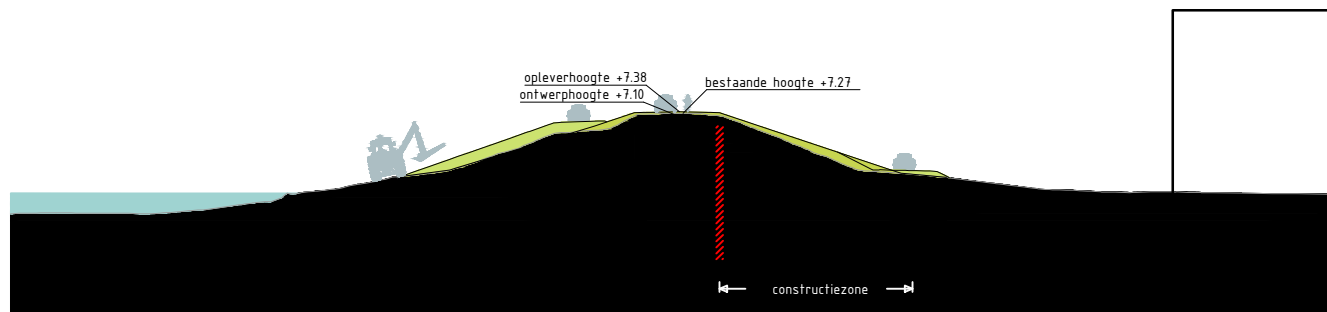

Dwarsprofiel TG409
Schaal 1:500

Legenda profiel

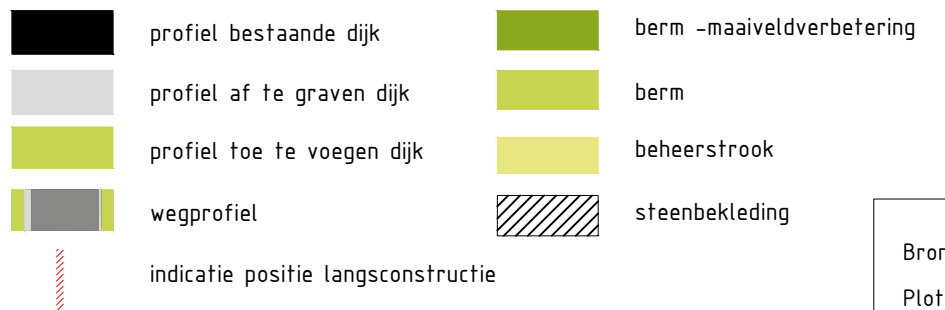


Bronbestand: DWP-Opgewerkt-PU-Dijkvak 12a-12e_v005

Plotdatum: 25-9-2020





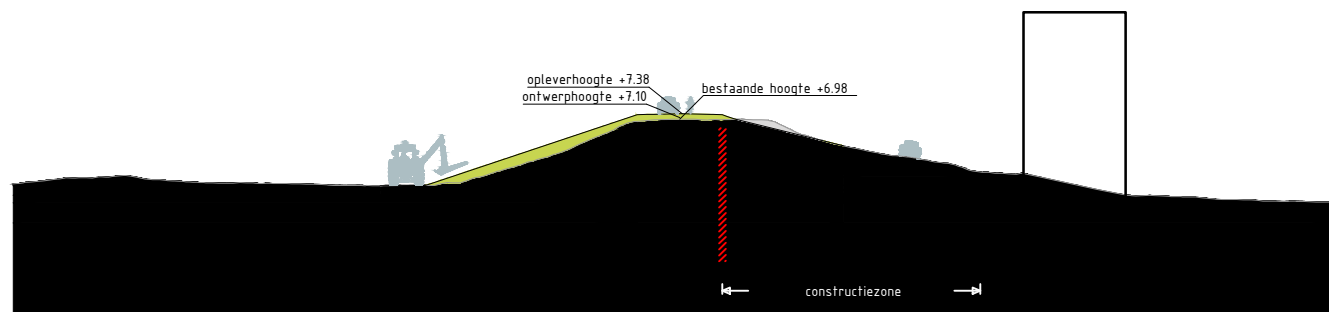




Papierformaat: A4





Dwarsprofiel TG408
Schaal 1:500

Legenda profiel

	profiel bestaande dijk		berm -maaiveldverbetering
	profiel af te graven dijk		berm
	profiel toe te voegen dijk		beheerstrook
	wegprofiel		steenbekleding
	indicatie positie langsconstructie		

Bronbestand: DWP-Opgewerkt-PU-Dijkvak 12a-12e_v005

Plotdatum: 25-9-2020

Papierformaat: A4












Dwarsprofiel TG414
Schaal 1:500

talud 1:3 kruin 6.4m talud 1:3 binnenberm 36.5m talud 1:3



Legenda profiel


- | | | | |
|---|------------------------------------|---|---------------------------|
|  | profiel bestaande dijk |  | berm -maaiveldverbetering |
|  | profiel af te graven dijk |  | berm |
|  | profiel toe te voegen dijk |  | beheerstrook |
|  | wegprofiel |  | steenbekleding |
|  | indicatie positie langsconstructie | | |

Bronbestand: DWP-Opgewerkt-PU-Dijkvak 12a-12e_v005

Plotdatum: 25-9-2020





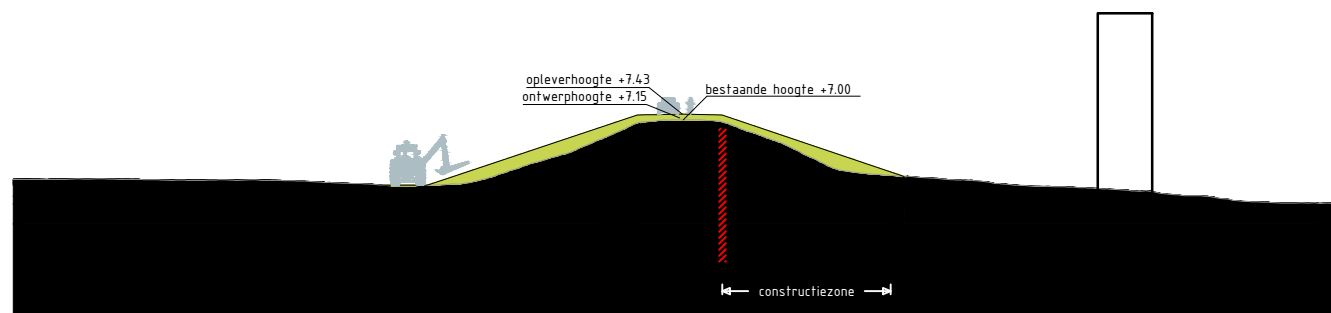




Papierformaat: A4





Dwarsprofiel TG407
Schaal 1:500

Legenda profiel


	profiel bestaande dijk		berm -maaiveldverbetering
	profiel af te graven dijk		berm
	profiel toe te voegen dijk		beheerstrook
	wegprofiel		steenbekleding
	indicatie positie langsconstructie		

Bronbestand: DWP-Opgewerkt-PU-Dijkvak 12a-12e_v005

Plotdatum: 25-9-2020


Papierformaat: A4



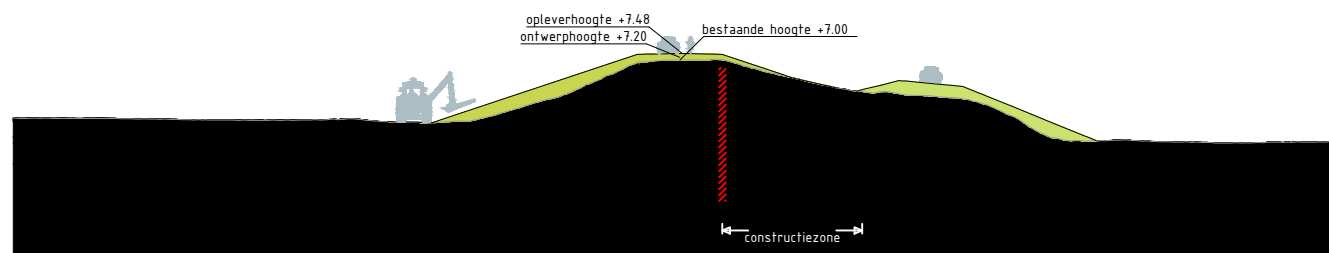

Dwarsprofiel TG406
Schaal 1:500


Legenda profiel

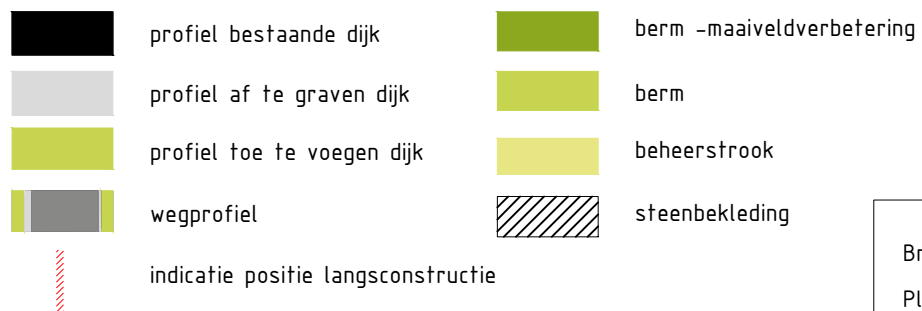

Bronbestand: DWP-Opgewerkt-PU-Dijkvak 12a-12e_v005


Plotdatum: 25-9-2020

Papierformaat: A4

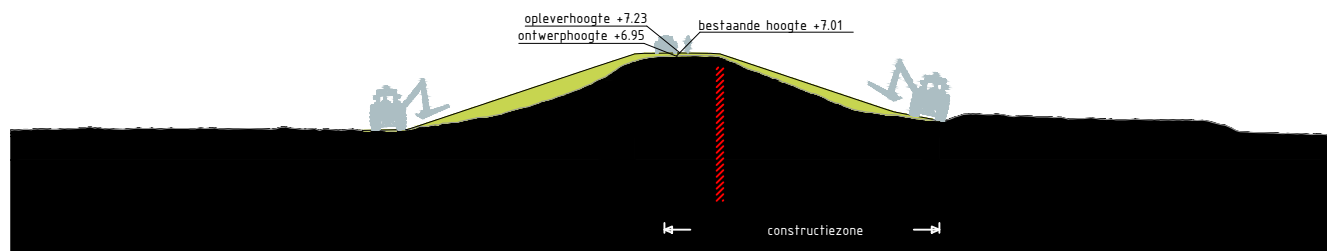

Dwarsprofiel TG418
Schaal 1:500

Legenda profiel

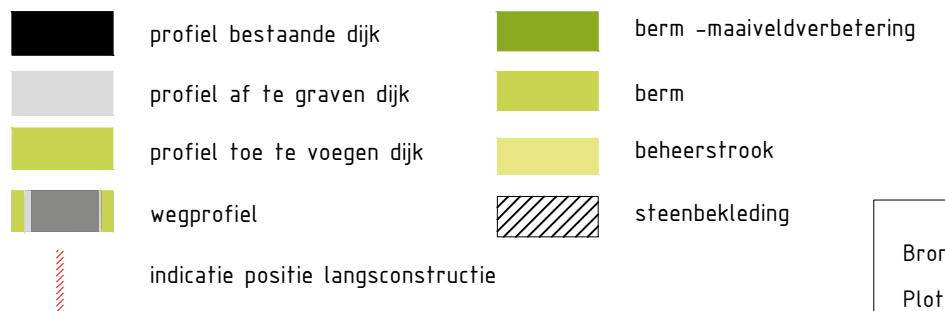


Bronbestand: DWP-Opgewerkt-PU-Dijkvak 12a-12e_v005

Plotdatum: 25-9-2020


Papierformaat: A4



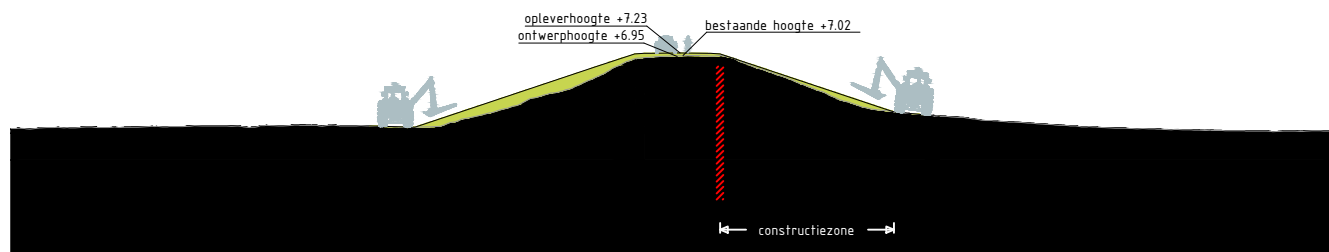

Dwarsprofiel TG417
Schaal 1:500

Legenda profiel

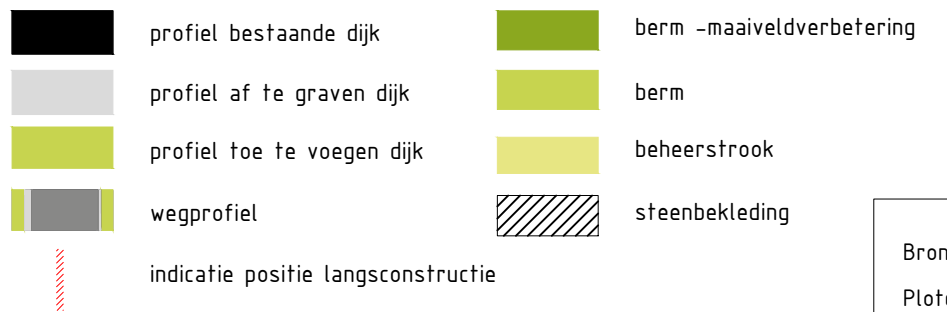


Bronbestand: DWP-Opgewerkt-PU-Dijkvak 12a-12e_v005


Plotdatum: 25-9-2020

Papierformaat: A4



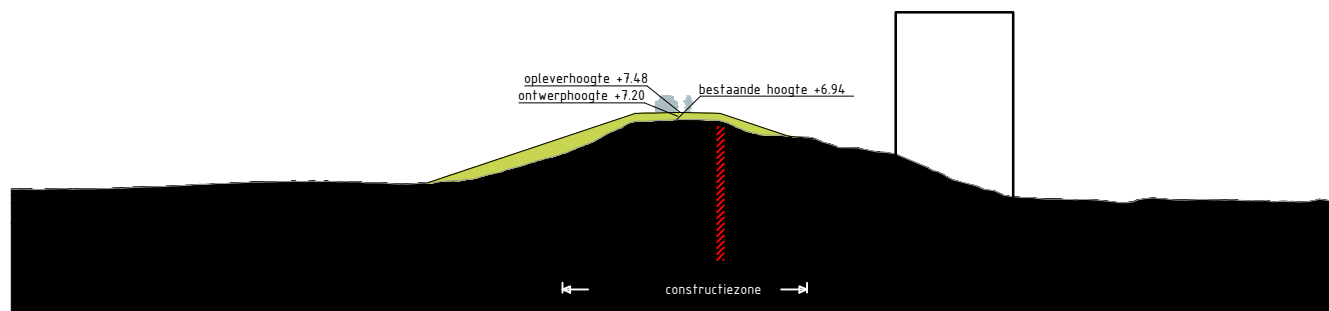



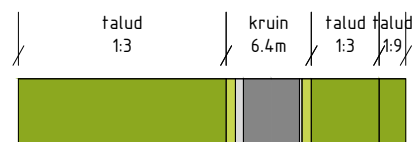






Dwarsprofiel TG405
Schaal 1:500



Legenda profiel


- | | | | |
|---|------------------------------------|---|---------------------------|
|  | profiel bestaande dijk |  | berm -maaiveldverbetering |
|  | profiel af te graven dijk |  | berm |
|  | profiel toe te voegen dijk |  | beheerstrook |
|  | wegprofiel |  | steenbekleding |
|  | indicatie positie langsconstructie | | |

Bronbestand: DWP-Opgewerkt-PU-Dijkvak 12a-12e_v005

Plotdatum: 25-9-2020


Papierformaat: A4



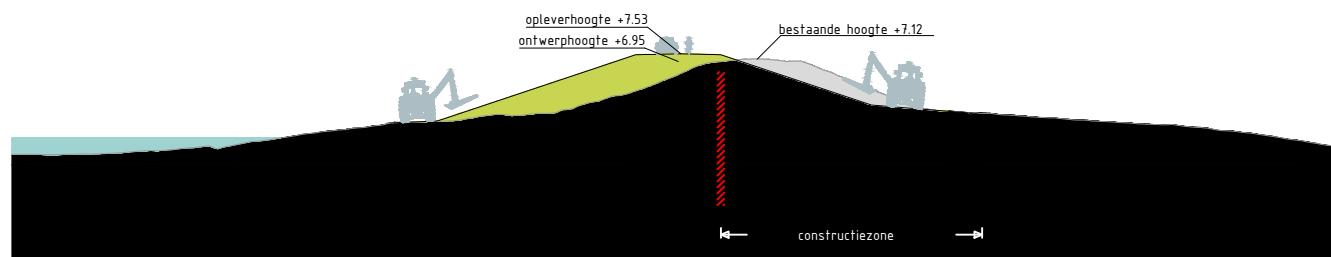

Dwarsprofiel TG416
Schaal 1:500

Legenda profiel

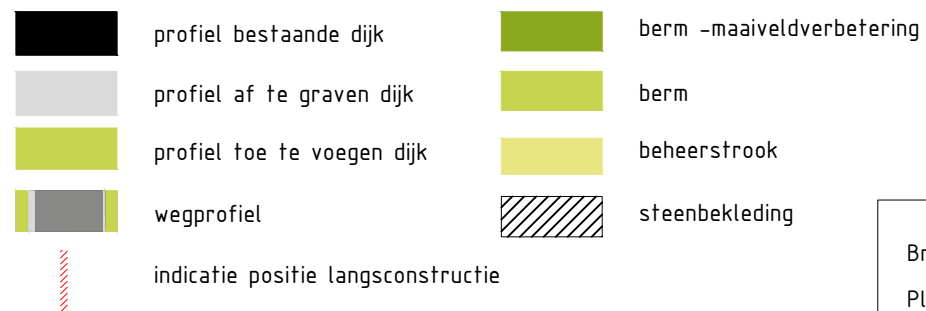


Bronbestand: DWP-Opgewerkt-PU-Dijkvak 12a-12e_v005


Plotdatum: 25-9-2020

Papierformaat: A4



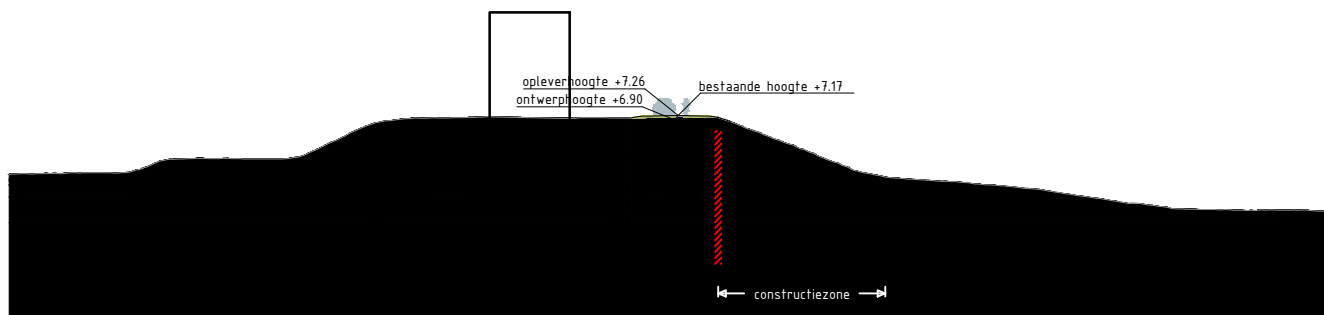



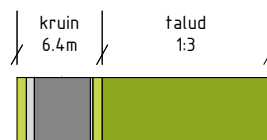






Dwarsprofiel TG419
Schaal 1:500




Legenda profiel

	profiel bestaande dijk		berm -maaiveldverbetering
	profiel af te graven dijk		berm
	profiel toe te voegen dijk		beheerstrook
	wegprofiel		steenbekleding
	indicatie positie langsconstructie		


Bronbestand: DWP-Opgewerkt-PU-Dijkvak 12f-13b_v005

Plotdatum: 1-10-2020



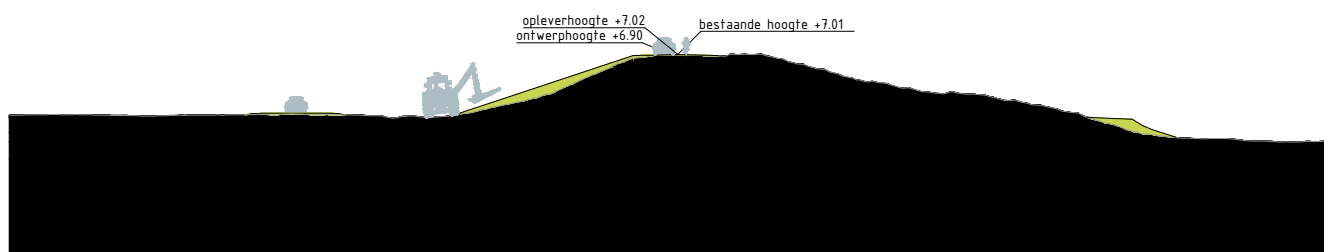



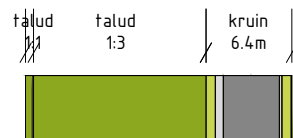


Papierformaat: A4



Dwarsprofiel TG420
Schaal 1:500



Legenda profiel


	profiel bestaande dijk		berm -maaiveldverbetering
	profiel af te graven dijk		berm
	profiel toe te voegen dijk		beheerstrook
	wegprofiel		steenbekleding
	indicatie positie langsconstructie		

Bronbestand: DWP-Opgewerkt-PU-Dijkvak 12f-13b_v005


Plotdatum: 1-10-2020

Papierformaat: A4



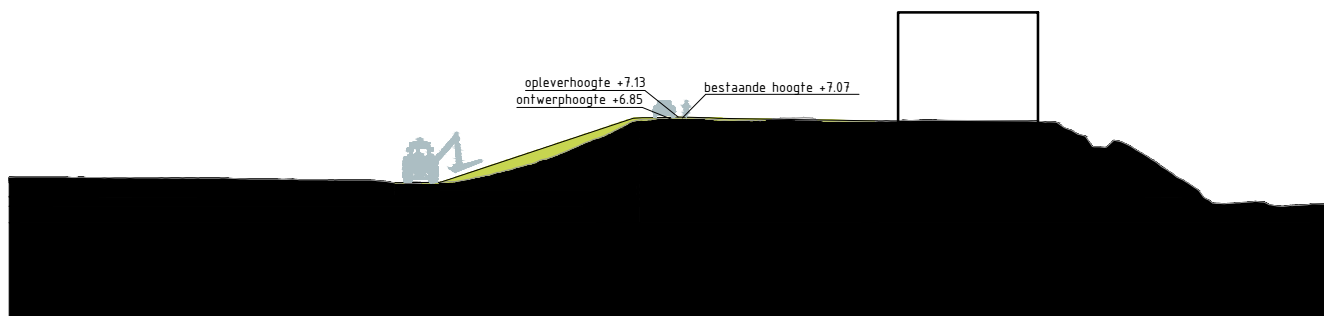



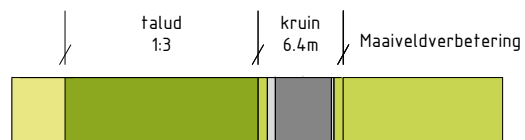






Dwarsprofiel TG421
Schaal 1:500




Legenda profiel

	profiel bestaande dijk		berm -maaiveldverbetering
	profiel af te graven dijk		berm
	profiel toe te voegen dijk		beheerstrook
	wegprofiel		steenbekleding
	indicatie positie langsconstructie		


Bronbestand: DWP-Opgewerkt-PU-Dijkvak 12f-13b_v005

Plotdatum: 1-10-2020



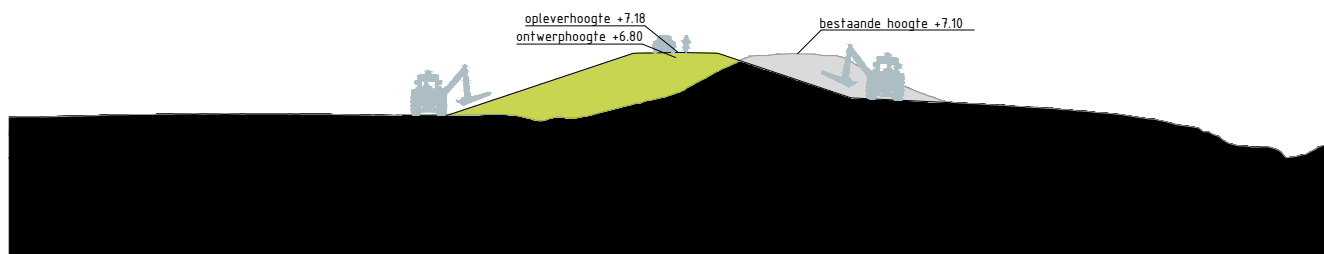



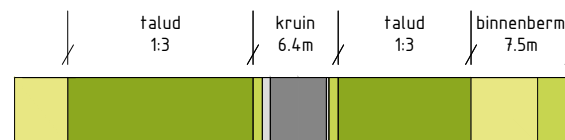


Papierformaat: A4



Dwarsprofiel TG422
Schaal 1:500




Legenda profiel

	profiel bestaande dijk		berm -maaiveldverbetering
	profiel af te graven dijk		berm
	profiel toe te voegen dijk		beheerstrook
	wegprofiel		steenbekleding
	indicatie positie langsconstructie		


Bronbestand: DWP-Opgewerkt-PU-Dijkvak 12f-13b_v005

Plotdatum: 1-10-2020



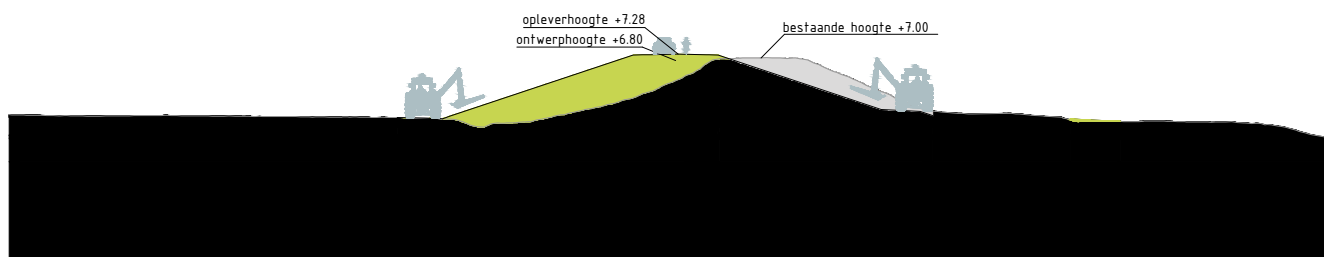



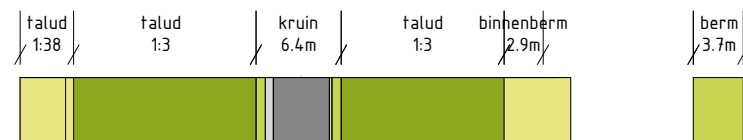


Papierformaat: A4



Dwarsprofiel TG424
Schaal 1:500




Legenda profiel

	profiel bestaande dijk		berm -maaiveldverbetering
	profiel af te graven dijk		berm
	profiel toe te voegen dijk		beheerstrook
	wegprofiel		steenbekleding
	indicatie positie langsconstructie		


Bronbestand: DWP-Opgewerkt-PU-Dijkvak 12f-13b_v005

Plotdatum: 1-10-2020



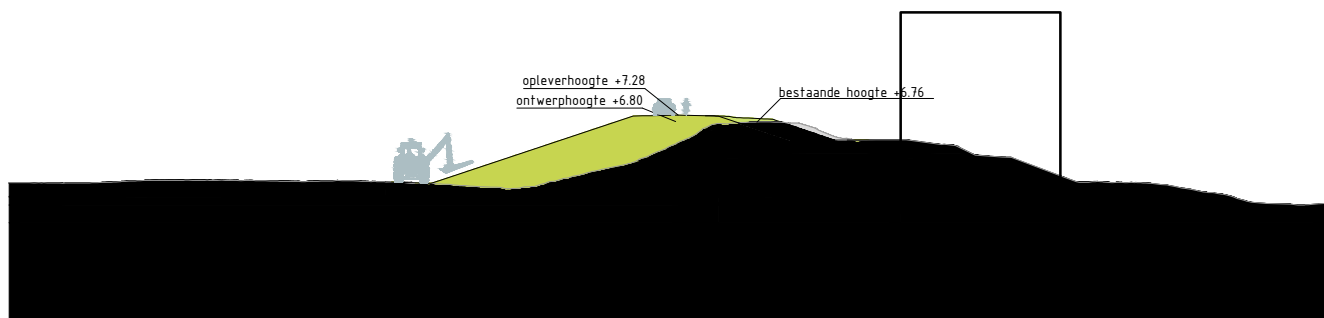



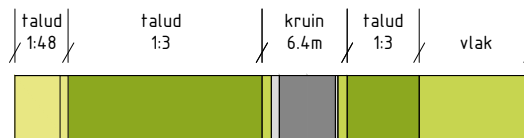


Papierformaat: A4



Dwarsprofiel TG425/Merwededijk_37
Schaal 1:500



Legenda profiel


	profiel bestaande dijk		berm -maaiveldverbetering
	profiel af te graven dijk		berm
	profiel toe te voegen dijk		beheerstrook
	wegprofiel		steenbekleding
	indicatie positie langsconstructie		

Bronbestand: DWP-Opgewerkt-PU-Dijkvak 12f-13b_v005


Plotdatum: 1-10-2020

Papierformaat: A4



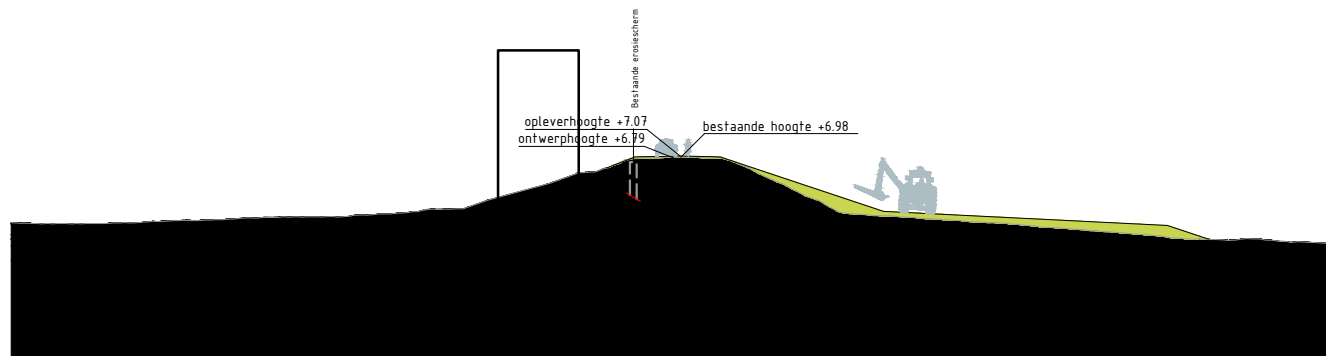



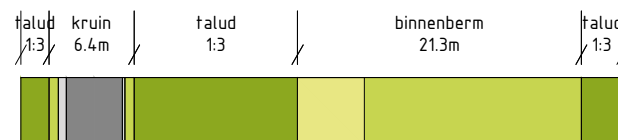






Dwarsprofiel TG426/Merwerdedijk 30
Schaal 1:500



Legenda profiel


	profiel bestaande dijk		berm -maaiveldverbetering
	profiel af te graven dijk		berm
	profiel toe te voegen dijk		beheerstrook
	wegprofiel		steenbekleding
	indicatie positie langsconstructie		

Bronbestand: DWP-Opgewerkt-PU-Dijkvak 12f-13b_v005

Plotdatum: 1-10-2020

Papierformaat: A4



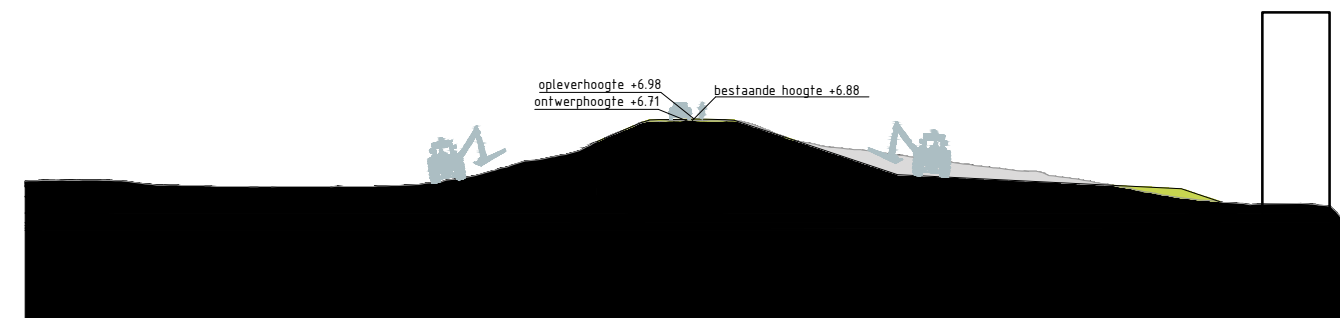

Dwarsprofiel TG427
Schaal 1:500




Legenda profiel

	profiel bestaande dijk		berm -maaiveldverbetering
	profiel af te graven dijk		berm
	profiel toe te voegen dijk		beheerstrook
	wegprofiel		steenbekleding
	indicatie positie langsconstructie		



Bronbestand: DWP-Opgewerkt-PU-Dijkvak 12f-13b_v005

Plotdatum: 1-10-2020



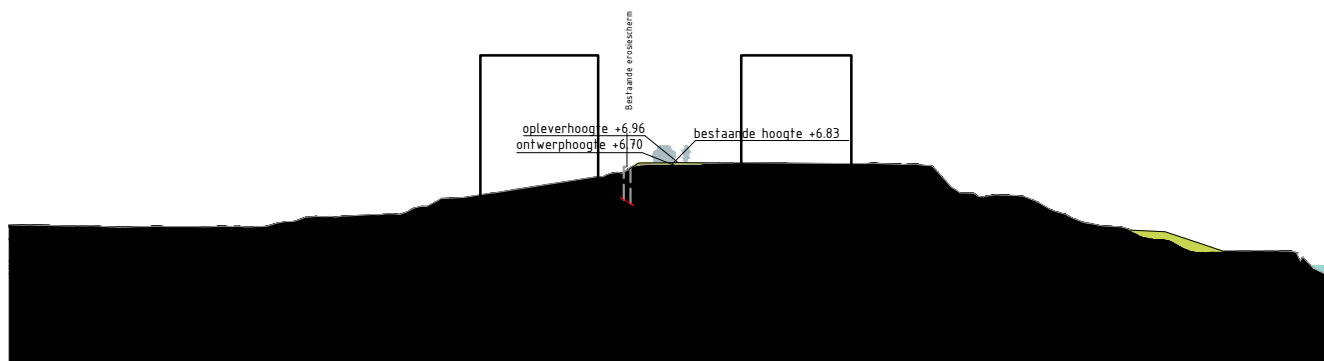



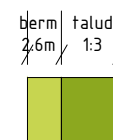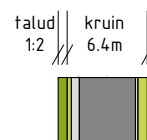


Papierformaat: A4



Dwarsprofiel TG428
Schaal 1:500



Legenda profiel


	profiel bestaande dijk		berm -maaiveldverbetering
	profiel af te graven dijk		berm
	profiel toe te voegen dijk		beheerstrook
	wegprofiel		steenbekleding
	indicatie positie langsconstructie		

Bronbestand: DWP-Opgewerkt-PU-Dijkvak 12f-13b_v005


Plotdatum: 1-10-2020

Papierformaat: A4



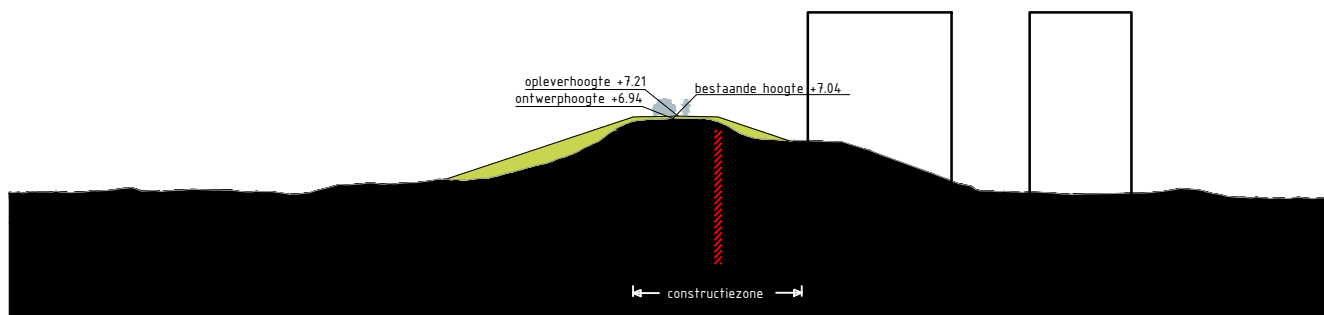



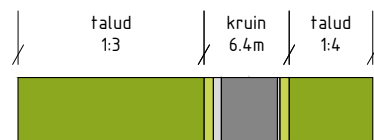






Dwarsprofiel Waaldijk_5
Schaal 1:500



Legenda profiel


	profiel bestaande dijk		berm -maaiveldverbetering
	profiel af te graven dijk		berm
	profiel toe te voegen dijk		beheerstrook
	wegprofiel		steenbekleding
	indicatie positie langsconstructie		

Bronbestand: DWP-Opgewerkt-PU-Dijkvak 12f-13b_v005

Plotdatum: 1-10-2020

Papierformaat: A4



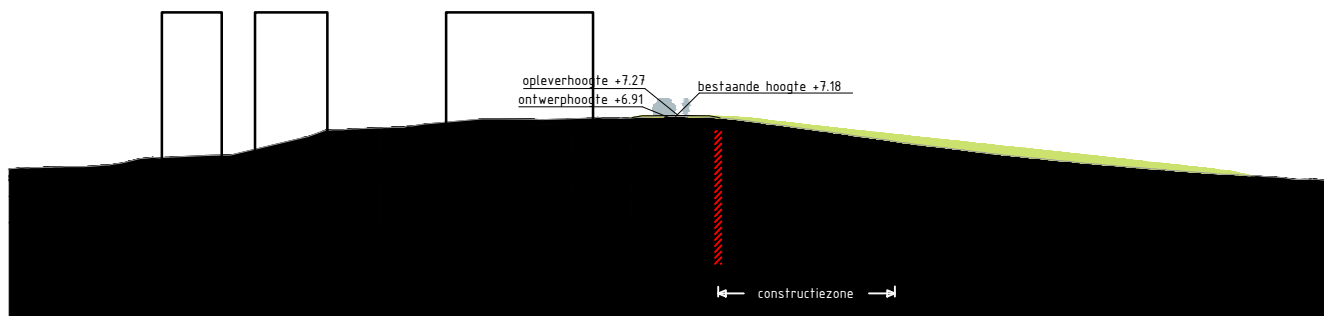










Dwarsprofiel Merwededijk_47
Schaal 1:500



Legenda profiel


	profiel bestaande dijk		berm -maaiveldverbetering
	profiel af te graven dijk		berm
	profiel toe te voegen dijk		beheerstrook
	wegprofiel		steenbekleding
	indicatie positie langsconstructie		

Bronbestand: DWP-Opgewerkt-PU-Dijkvak 12f-13b_v005


Plotdatum: 1-10-2020

Papierformaat: A4



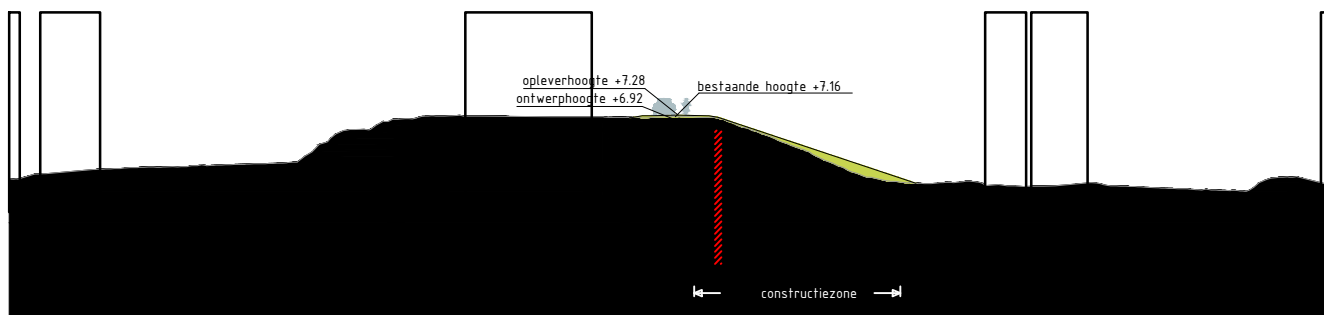



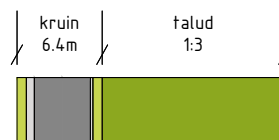






Dwarsprofiel Waaldijk_2
Schaal 1:500




Legenda profiel

	profiel bestaande dijk		berm -maaiveldverbetering
	profiel af te graven dijk		berm
	profiel toe te voegen dijk		beheerstrook
	wegprofiel		steenbekleding
	indicatie positie langsconstructie		

Bronbestand: DWP-Opgewerkt-PU-Dijkvak 12f-13b_v005

Plotdatum: 1-10-2020

Papierformaat: A4

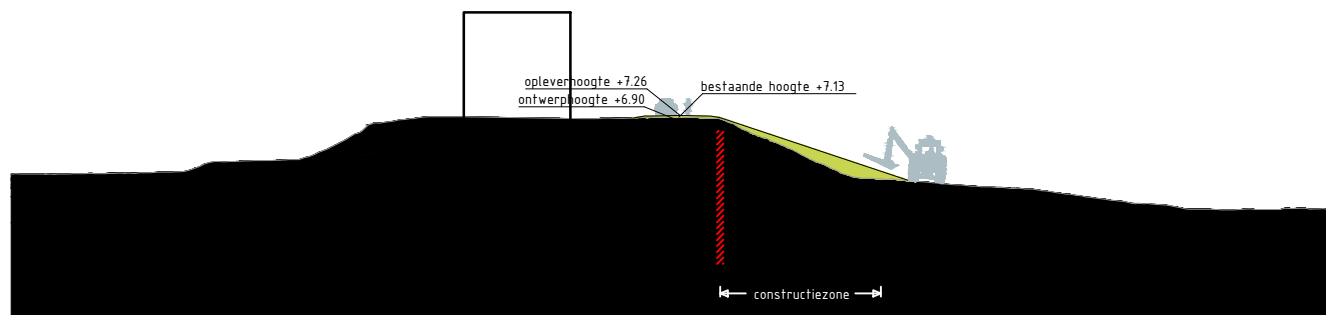

Dwarsprofiel Merwededijk_46
Schaal 1:500



Legenda profiel


	profiel bestaande dijk		berm -maaiveldverbetering
	profiel af te graven dijk		berm
	profiel toe te voegen dijk		beheerstrook
	wegprofiel		steenbekleding
	indicatie positie langsconstructie		

Bronbestand: DWP-Opgewerkt-PU-Dijkvak 12f-13b_v005


Plotdatum: 1-10-2020

Papierformaat: A4



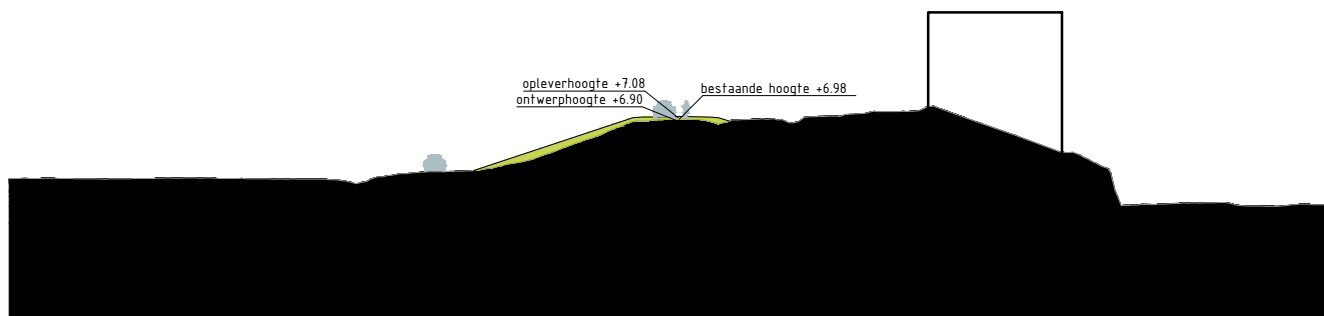



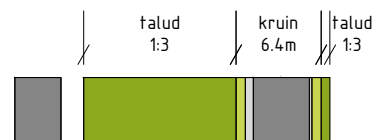






Dwarsprofiel Merwededijk_45
 Schaal 1:500



Legenda profiel


- | | | | |
|---|------------------------------------|---|----------------------------|
|  | profiel bestaande dijk |  | berm - maaiveldverbetering |
|  | profiel af te graven dijk |  | berm |
|  | profiel toe te voegen dijk |  | beheerstrook |
|  | wegprofiel |  | steenbekleding |
|  | indicatie positie langsconstructie | | |

Bronbestand: DWP-Opgewerkt-PU-Dijkvak 12f-13b_v005


Plotdatum: 1-10-2020

Papierformaat: A4



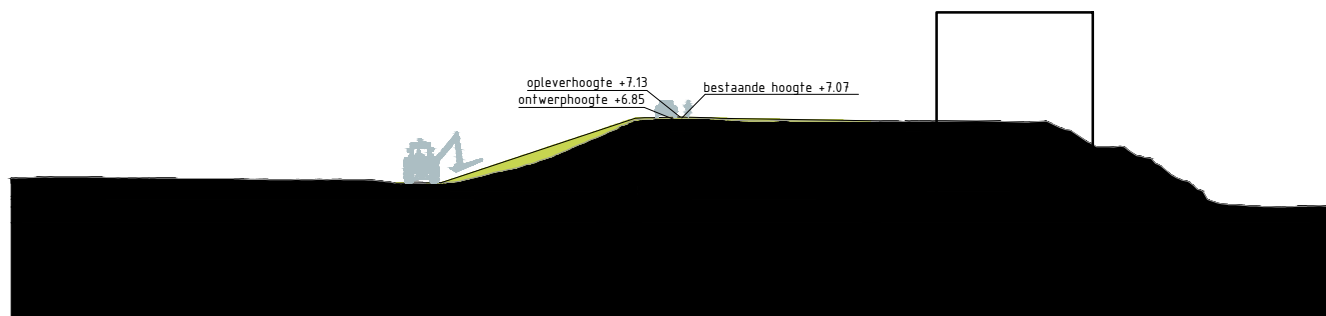



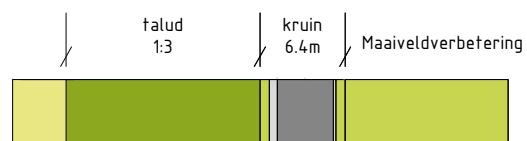






Dwarsprofiel Merwededijk_43
Schaal 1:500



Legenda profiel


	profiel bestaande dijk		berm -maaiveldverbetering
	profiel af te graven dijk		berm
	profiel toe te voegen dijk		beheerstrook
	wegprofiel		steenbekleding
	indicatie positie langsconstructie		

Bronbestand: DWP-Opgewerkt-PU-Dijkvak 12f-13b_v005


Plotdatum: 1-10-2020

Papierformaat: A4



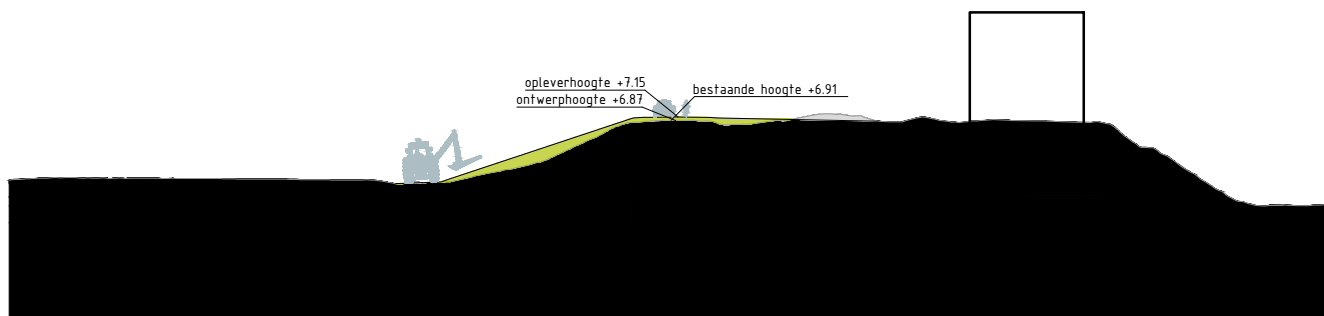



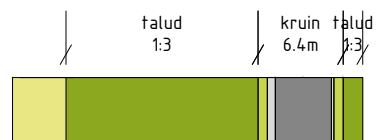






Dwarsprofiel Merwededijk_44
Schaal 1:500



Legenda profiel


	profiel bestaande dijk		berm -maaiveldverbetering
	profiel af te graven dijk		berm
	profiel toe te voegen dijk		beheerstrook
	wegprofiel		steenbekleding
	indicatie positie langsconstructie		

Bronbestand: DWP-Opgewerkt-PU-Dijkvak 12f-13b_v005


Plotdatum: 1-10-2020

Papierformaat: A4



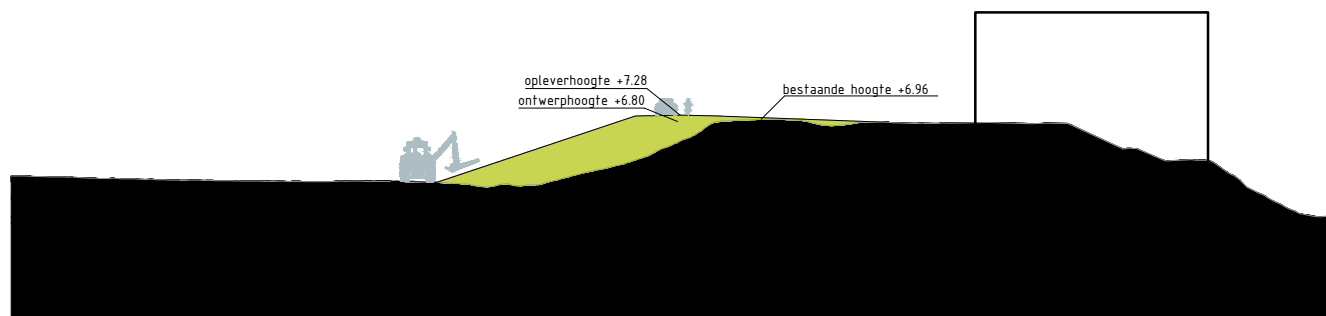



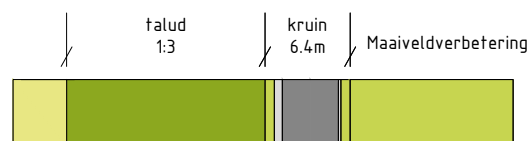






Dwarsprofiel Merwededijk_41
Schaal 1:500



Legenda profiel


	profiel bestaande dijk		berm -maaiveldverbetering
	profiel af te graven dijk		berm
	profiel toe te voegen dijk		beheerstrook
	wegprofiel		steenbekleding
	indicatie positie langsconstructie		

Bronbestand: DWP-Opgewerkt-PU-Dijkvak 12f-13b_v005


Plotdatum: 1-10-2020

Papierformaat: A4



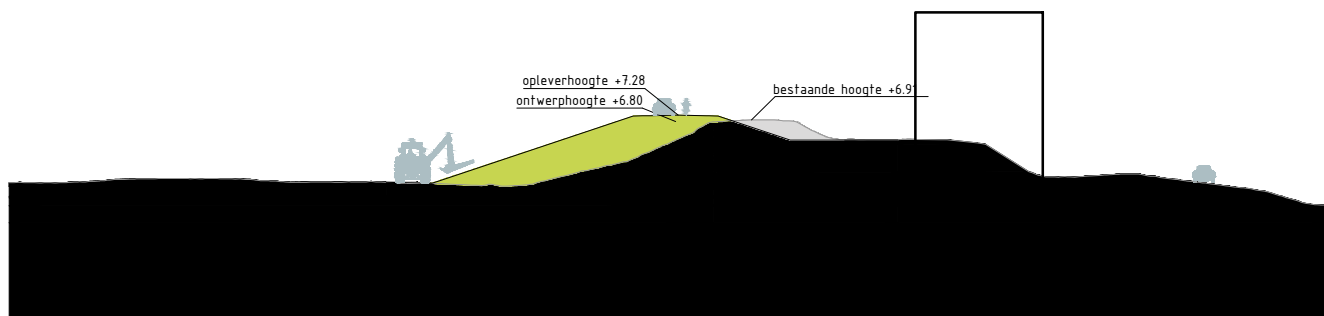



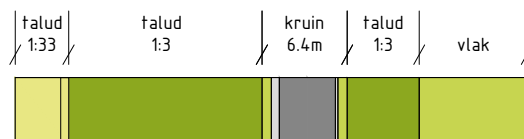






Dwarsprofiel Merwededijk_40
Schaal 1:500




Legenda profiel

	profiel bestaande dijk		berm -maaiveldverbetering
	profiel af te graven dijk		berm
	profiel toe te voegen dijk		beheerstrook
	wegprofiel		steenbekleding
	indicatie positie langsconstructie		


Bronbestand: DWP-Opgewerkt-PU-Dijkvak 12f-13b_v005

Plotdatum: 1-10-2020



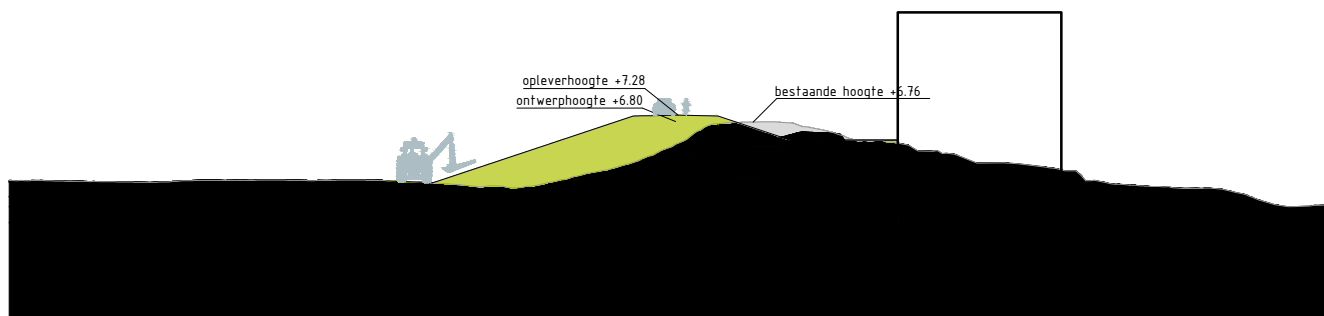



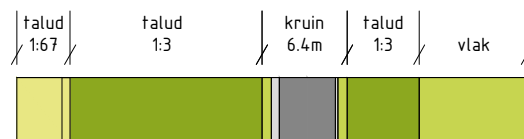


Papierformaat: A4



Dwarsprofiel Merwededijk_38
 Schaal 1:500



Legenda profiel


	profiel bestaande dijk		berm -maaiveldverbetering
	profiel af te graven dijk		berm
	profiel toe te voegen dijk		beheerstrook
	wegprofiel		steenbekleding
	indicatie positie langsconstructie		

Bronbestand: DWP-Opgewerkt-PU-Dijkvak 12f-13b_v005


Plotdatum: 1-10-2020

Papierformaat: A4



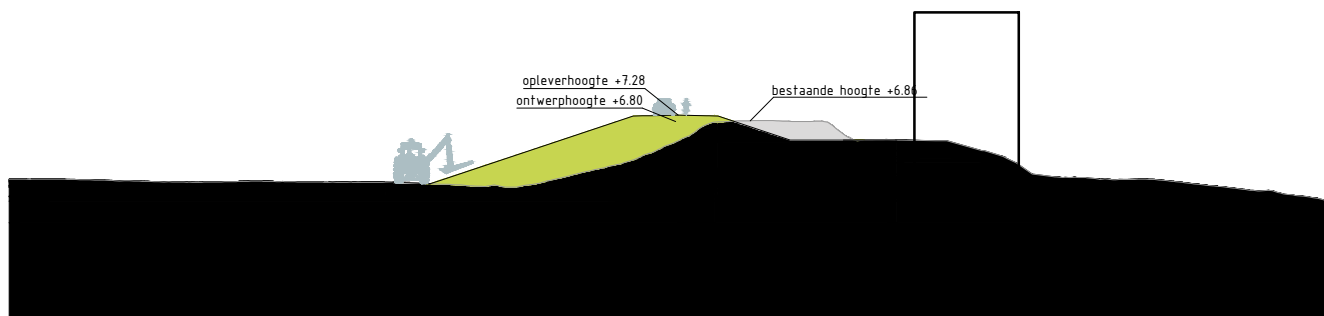

Dwarsprofiel Merwededijk_39
Schaal 1:500

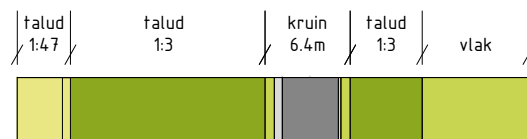

Legenda profiel


	profiel bestaande dijk		berm -maaiveldverbetering
	profiel af te graven dijk		berm
	profiel toe te voegen dijk		beheerstrook
	wegprofiel		steenbekleding
	indicatie positie langsconstructie		

Bronbestand: DWP-Opgewerkt-PU-Dijkvak 12f-13b_v005


Plotdatum: 1-10-2020

Papierformaat: A4



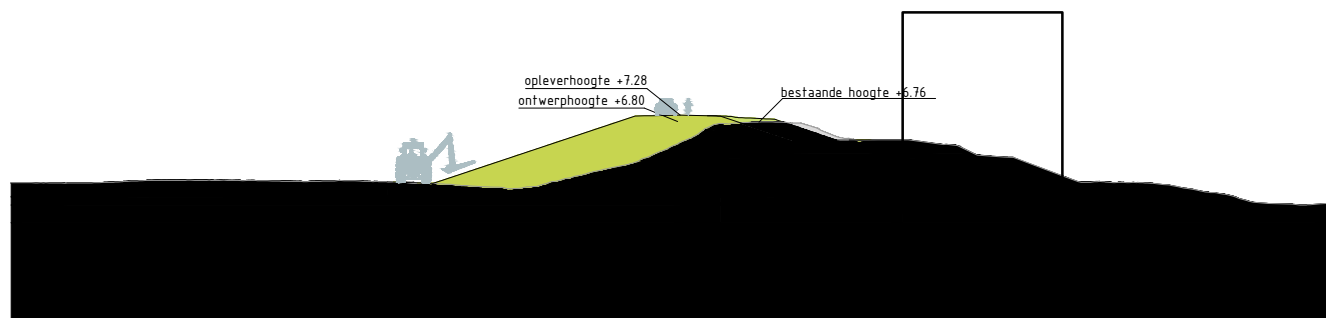



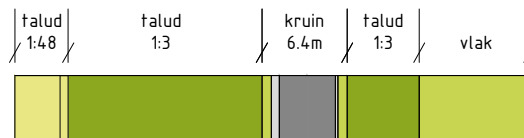






Dwarsprofiel TG425/Merwededijk_37
Schaal 1:500




Legenda profiel

	profiel bestaande dijk		berm -maaiveldverbetering
	profiel af te graven dijk		berm
	profiel toe te voegen dijk		beheerstrook
	wegprofiel		steenbekleding
	indicatie positie langsconstructie		



Bronbestand: DWP-Opgewerkt-PU-Dijkvak 12f-13b_v005

Plotdatum: 1-10-2020



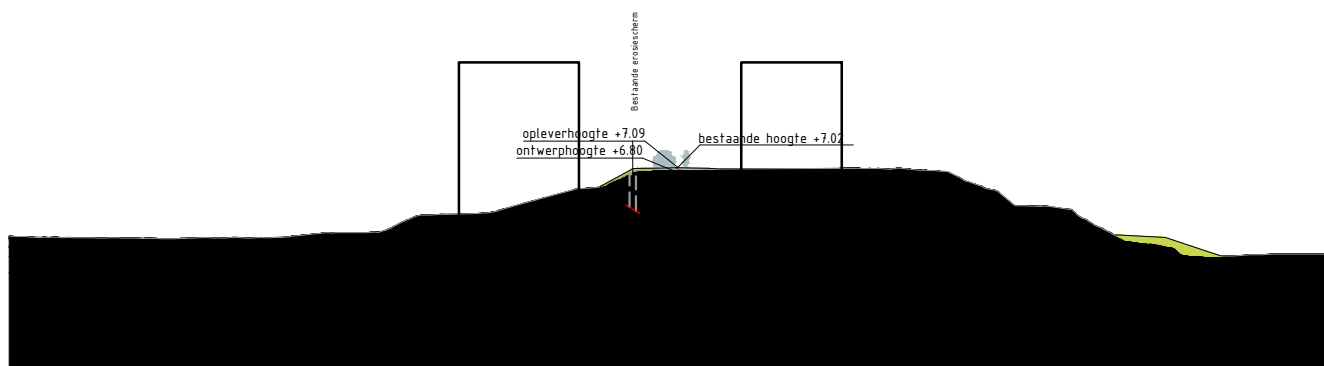



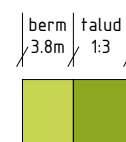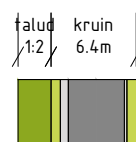


Papierformaat: A4



Dwarsprofiel Merwededijk_32
Schaal 1:500



Legenda profiel


	profiel bestaande dijk		berm -maaiveldverbetering
	profiel af te graven dijk		berm
	profiel toe te voegen dijk		beheerstrook
	wegprofiel		steenbekleding
	indicatie positie langsconstructie		

Bronbestand: DWP-Opgewerkt-PU-Dijkvak 12f-13b_v005



Plotdatum: 1-10-2020

Papierformaat: A4



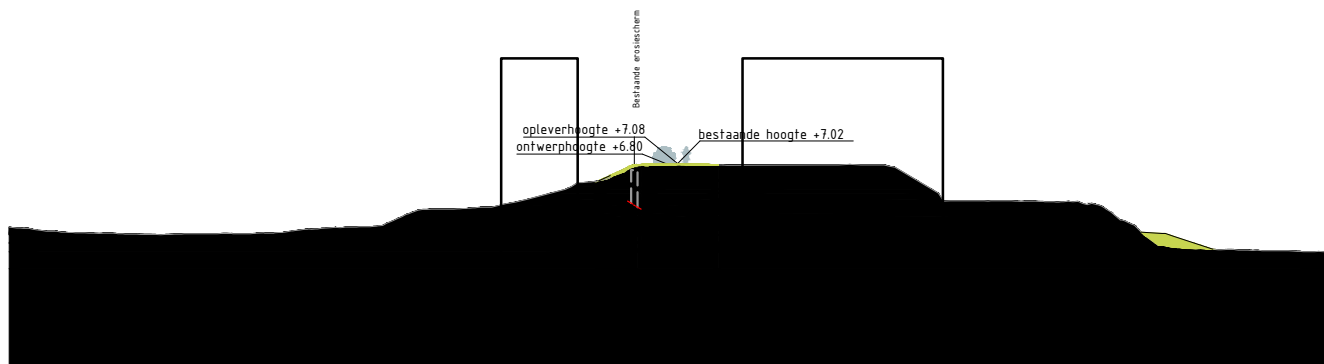



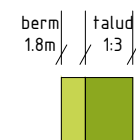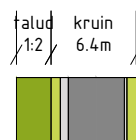






Dwarsprofiel Merwededijk_33
Schaal 1:500



Legenda profiel


	profiel bestaande dijk		berm -maaiveldverbetering
	profiel af te graven dijk		berm
	profiel toe te voegen dijk		beheerstrook
	wegprofiel		steenbekleding
	indicatie positie langsconstructie		

Bronbestand: DWP-Opgewerkt-PU-Dijkvak 12f-13b_v005


Plotdatum: 1-10-2020

Papierformaat: A4



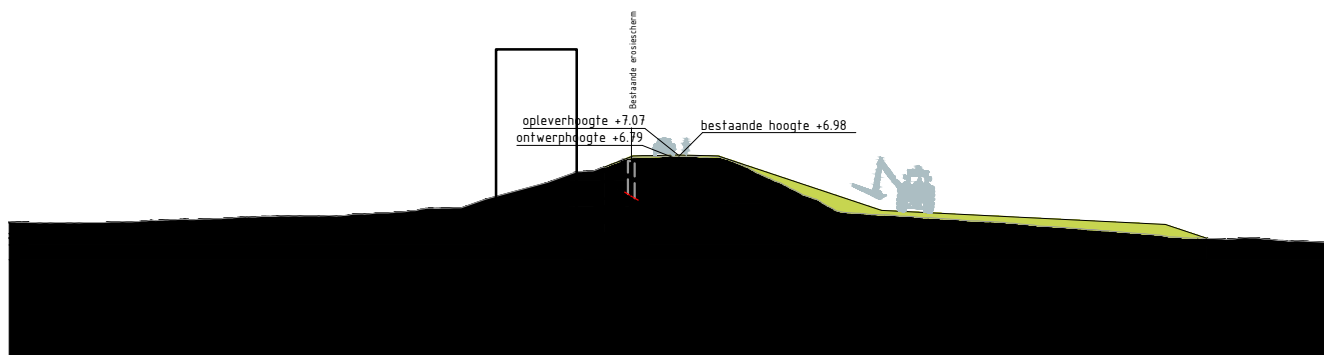



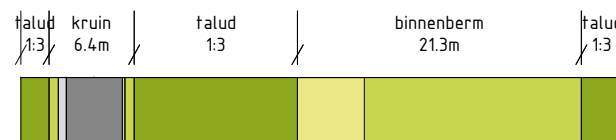






Dwarsprofiel TG426/Merwerdedijk 30
Schaal 1:500



Legenda profiel


	profiel bestaande dijk		berm -maaiveldverbetering
	profiel af te graven dijk		berm
	profiel toe te voegen dijk		beheerstrook
	wegprofiel		steenbekleding
	indicatie positie langsconstructie		

Bronbestand: DWP-Opgewerkt-PU-Dijkvak 12f-13b_v005


Plotdatum: 1-10-2020

Papierformaat: A4



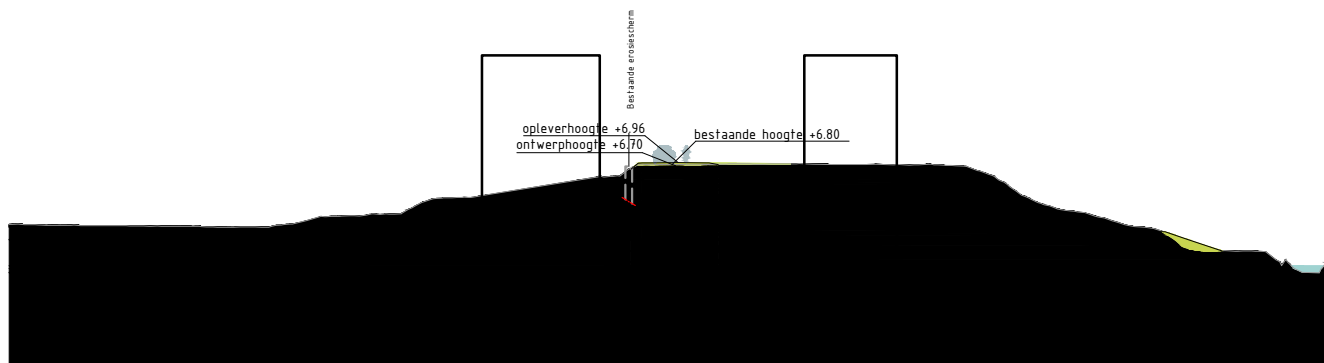



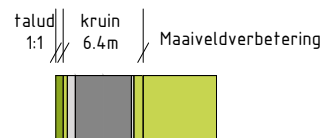






Dwarsprofiel Merwededijk_22
Schaal 1:500




Legenda profiel

	profiel bestaande dijk		berm -maaiveldverbetering
	profiel af te graven dijk		berm
	profiel toe te voegen dijk		beheerstrook
	wegprofiel		steenbekleding
	indicatie positie langsconstructie		



Bronbestand: DWP-Opgewerkt-PU-Dijkvak 12f-13b_v005

Plotdatum: 1-10-2020



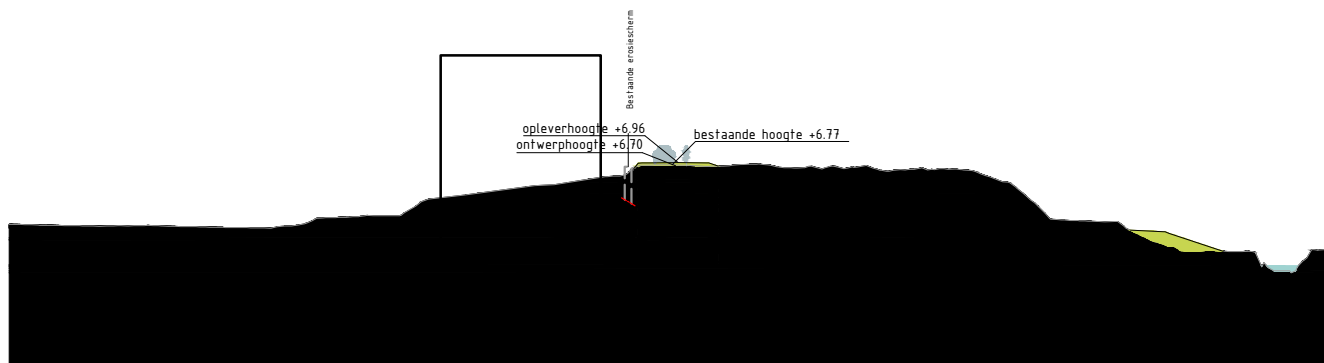



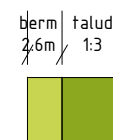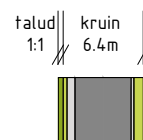


Papierformaat: A4



Dwarsprofiel Merwededijk_23
Schaal 1:500




Legenda profiel

- | | | | |
|---|------------------------------------|---|---------------------------|
|  | profiel bestaande dijk |  | berm -maaiveldverbetering |
|  | profiel af te graven dijk |  | berm |
|  | profiel toe te voegen dijk |  | beheerstrook |
|  | wegprofiel |  | steenbekleding |
|  | indicatie positie langsconstructie | | |


Bronbestand: DWP-Opgewerkt-PU-Dijkvak 12f-13b_v005

Plotdatum: 1-10-2020



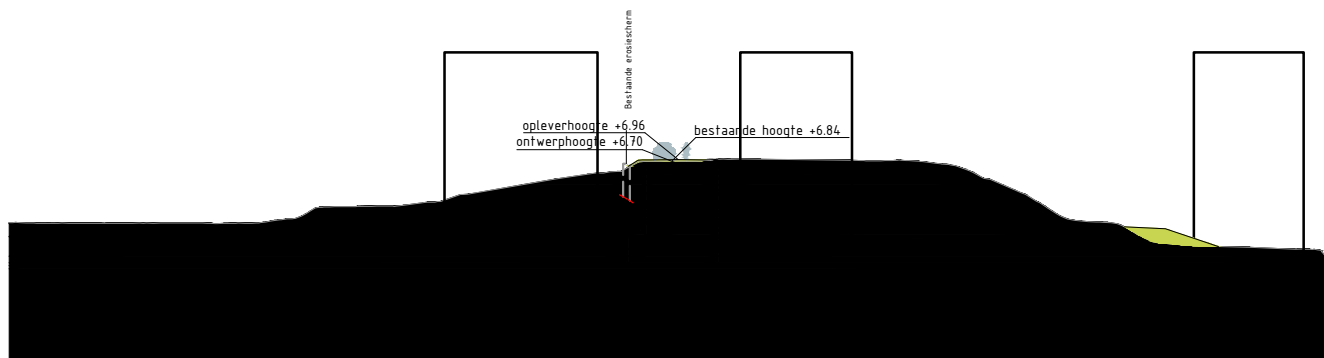



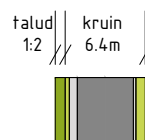


Papierformaat: A4



Dwarsprofiel Merwededijk_20
Schaal 1:500



Legenda profiel


	profiel bestaande dijk		berm -maaiveldverbetering
	profiel af te graven dijk		berm
	profiel toe te voegen dijk		beheerstrook
	wegprofiel		steenbekleding
	indicatie positie langsconstructie		

Bronbestand: DWP-Opgewerkt-PU-Dijkvak 12f-13b_v005


Plotdatum: 1-10-2020

Papierformaat: A4



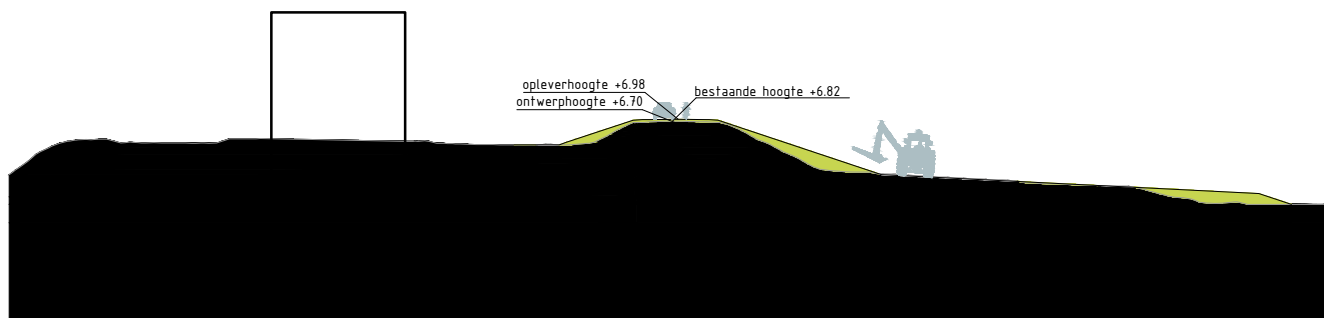



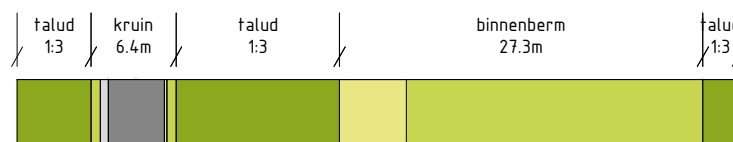






Dwarsprofiel Merwededijk_15
Schaal 1:500




Legenda profiel

- | | | | |
|---|------------------------------------|---|---------------------------|
|  | profiel bestaande dijk |  | berm -maaiveldverbetering |
|  | profiel af te graven dijk |  | berm |
|  | profiel toe te voegen dijk |  | beheerstrook |
|  | wegprofiel |  | steenbekleding |
|  | indicatie positie langsconstructie | | |



Bronbestand: DWP-Opgewerkt-PU-Dijkvak 12f-13b_v005

Plotdatum: 1-10-2020



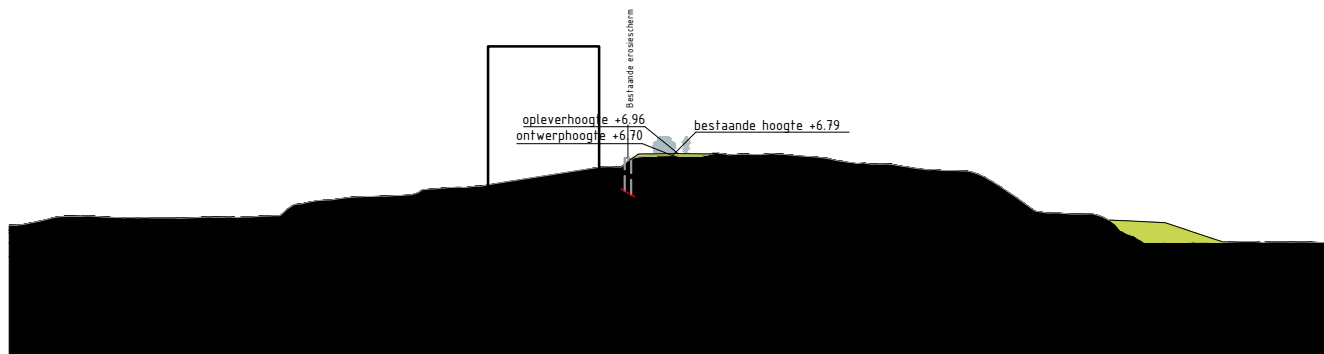



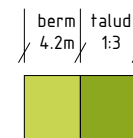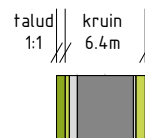


Papierformaat: A4



Dwarsprofiel Merwededijk_19
Schaal 1:500



Legenda profiel

- | | | | |
|---|------------------------------------|---|---------------------------|
|  | profiel bestaande dijk |  | berm -maaiveldverbetering |
|  | profiel af te graven dijk |  | berm |
|  | profiel toe te voegen dijk |  | beheerstrook |
|  | wegprofiel |  | steenbekleding |
|  | indicatie positie langsconstructie | | |

Bronbestand: DWP-Opgewerkt-PU-Dijkvak 12f-13b_v005

Plotdatum: 1-10-2020










Papierformaat: A4



Dwarsprofiel Achterweg_1
Schaal 1:500



Legenda profiel


	profiel bestaande dijk		berm -maaiveldverbetering
	profiel af te graven dijk		berm
	profiel toe te voegen dijk		beheerstrook
	wegprofiel		steenbekleding
	indicatie positie langsconstructie		

Bronbestand: DWP-Opgewerkt-PU-Dijkvak 1a-2c_v005


Plotdatum: 23-9-2020

Papierformaat: A4



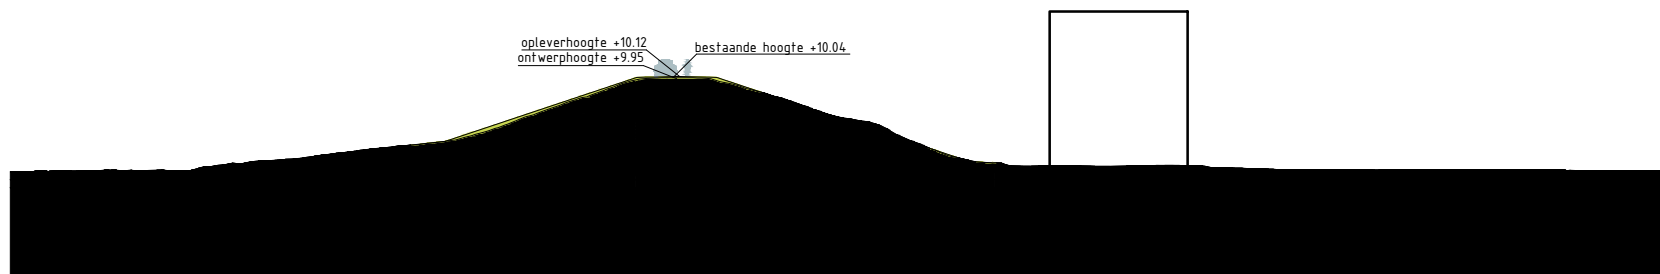



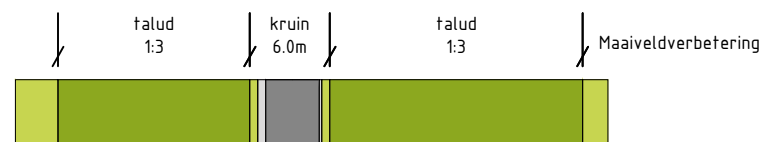






Dwarsprofiel Achterweg_2
Schaal 1:500



Legenda profiel


	profiel bestaande dijk		berm -maaiveldverbetering
	profiel af te graven dijk		berm
	profiel toe te voegen dijk		beheerstrook
	wegprofiel		steenbekleding
	indicatie positie langsconstructie		

Bronbestand: DWP-Opgewerkt-PU-Dijkvak 1a-2c_v005


Plotdatum: 23-9-2020

Papierformaat: A4



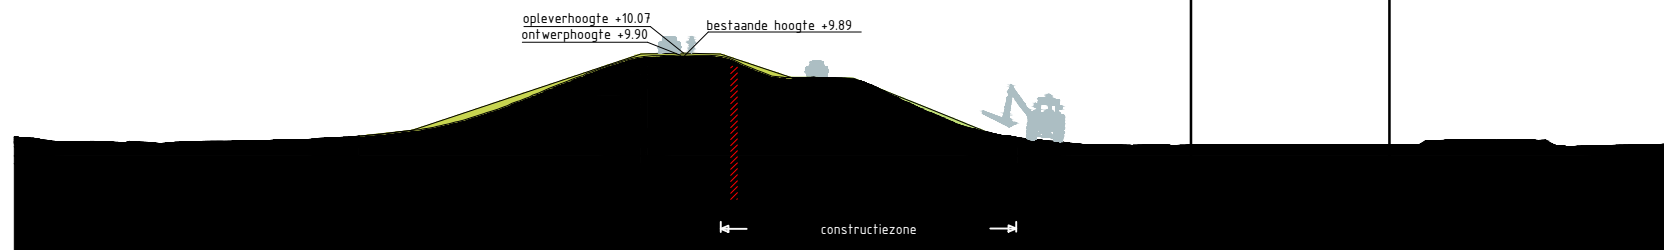

Dwarsprofiel Graaf_Reinaldweg_26
Schaal 1:500

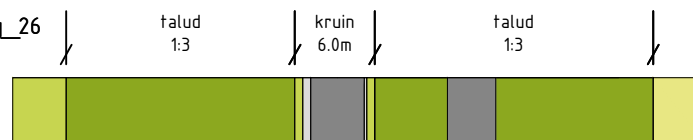

Legenda profiel


	profiel bestaande dijk		berm -maaiveldverbetering
	profiel af te graven dijk		berm
	profiel toe te voegen dijk		beheerstrook
	wegprofiel		steenbekleding
	indicatie positie langsconstructie		

Bronbestand: DWP-Opgewerkt-PU-Dijkvak 1a-2c_v005


Plotdatum: 23-9-2020

Papierformaat: A4



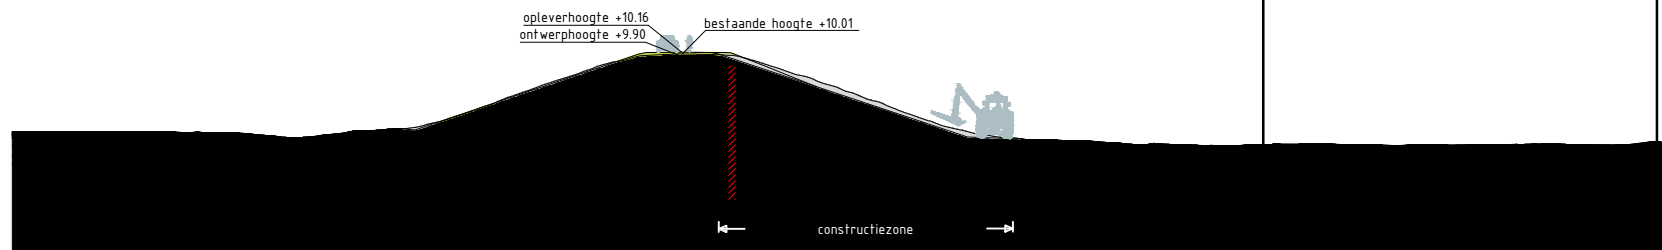



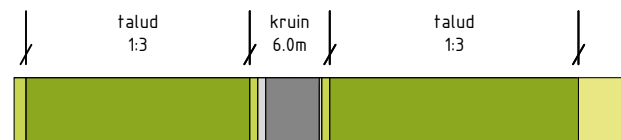






Dwarsprofiel Graaf_Reinaldweg_32
Schaal 1:500



Legenda profiel

	profiel bestaande dijk		berm -maaiveldverbetering
	profiel af te graven dijk		berm
	profiel toe te voegen dijk		beheerstrook
	wegprofiel		steenbekleding
	indicatie positie langsconstructie		

Bronbestand: DWP-Opgewerkt-PU-Dijkvak 1a-2c_v005

Plotdatum: 23-9-2020

Papierformaat: A4














Dwarsprofiel Kortestraat_2
Schaal 1:500



Legenda profiel


	profiel bestaande dijk		berm -maaiveldverbetering
	profiel af te graven dijk		berm
	profiel toe te voegen dijk		beheerstrook
	wegprofiel		steenbekleding
	indicatie positie langsconstructie		

Bronbestand: DWP-Opgewerkt-PU-Dijkvak 1a-2c_v005


Plotdatum: 23-9-2020

Papierformaat: A4



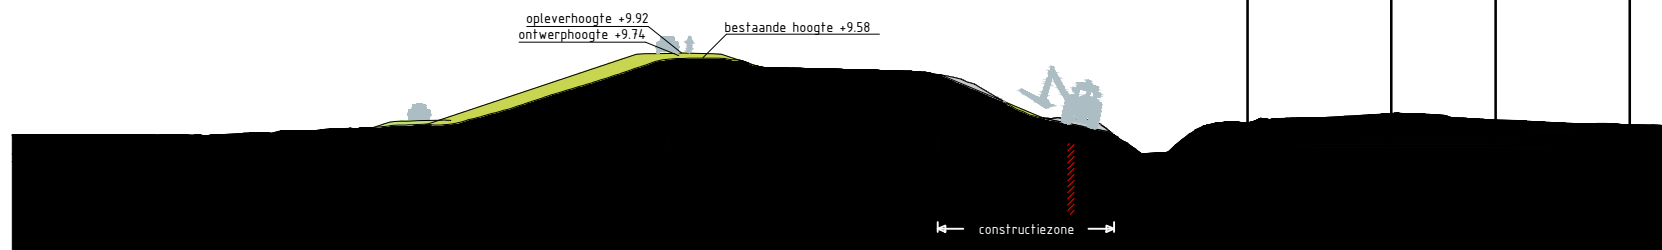

Dwarsprofiel Langstraat_1
Schaal 1:500

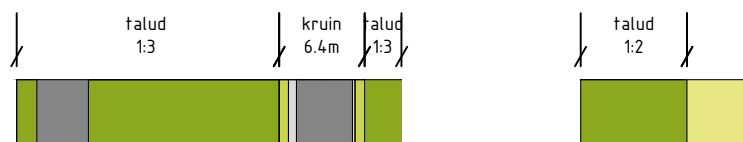


Legenda profiel

	profiel bestaande dijk		berm -maaiveldverbetering
	profiel af te graven dijk		berm
	profiel toe te voegen dijk		beheerstrook
	wegprofiel		steenbekleding
	indicatie positie langsconstructie		


Bronbestand: DWP-Opgewerkt-PU-Dijkvak 1a-2c_v005

Plotdatum: 23-9-2020

Papierformaat: A4

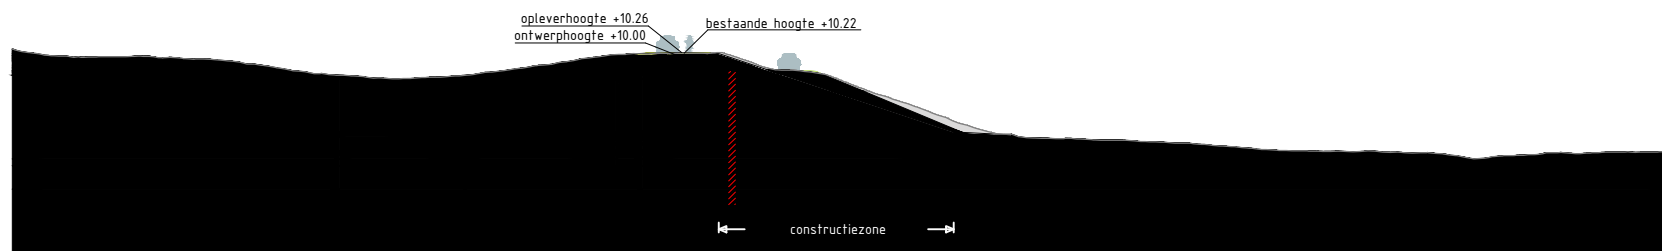

Dwarsprofiel TG205
Schaal 1:500

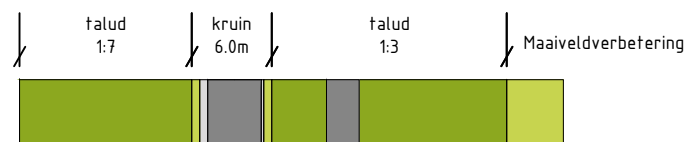

Legenda profiel


	profiel bestaande dijk		berm -maaiveldverbetering
	profiel af te graven dijk		berm
	profiel toe te voegen dijk		beheerstrook
	wegprofiel		steenbekleding
	indicatie positie langsconstructie		

Bronbestand: DWP-Opgewerkt-PU-Dijkvak 1a-2c_v005


Plotdatum: 23-9-2020

Papierformaat: A4



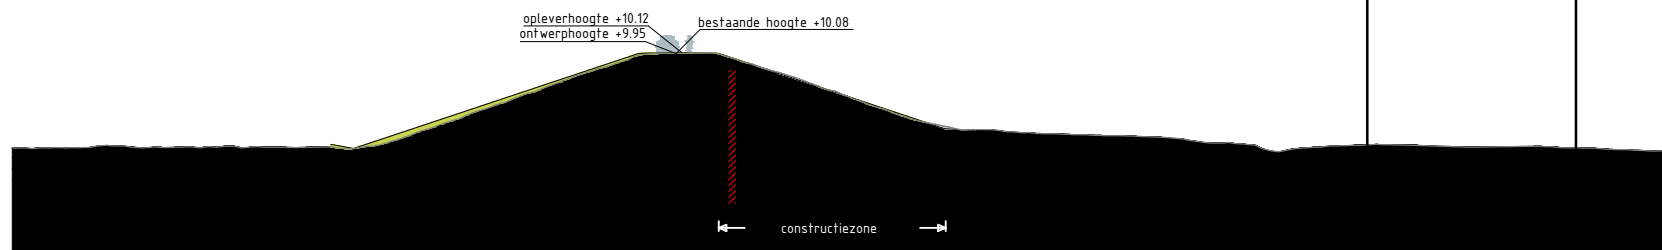

Dwarsprofiel TG206
Schaal 1:500

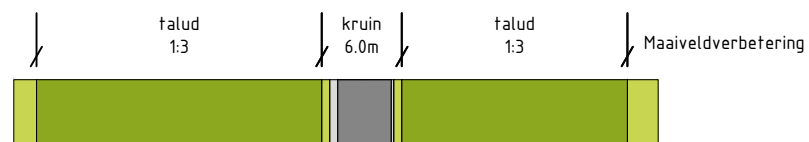

Legenda profiel


	profiel bestaande dijk		berm -maaiveldverbetering
	profiel af te graven dijk		berm
	profiel toe te voegen dijk		beheerstrook
	wegprofiel		steenbekleding
	indicatie positie langsconstructie		

Bronbestand: DWP-Opgewerkt-PU-Dijkvak 1a-2c_v005


Plotdatum: 23-9-2020

Papierformaat: A4



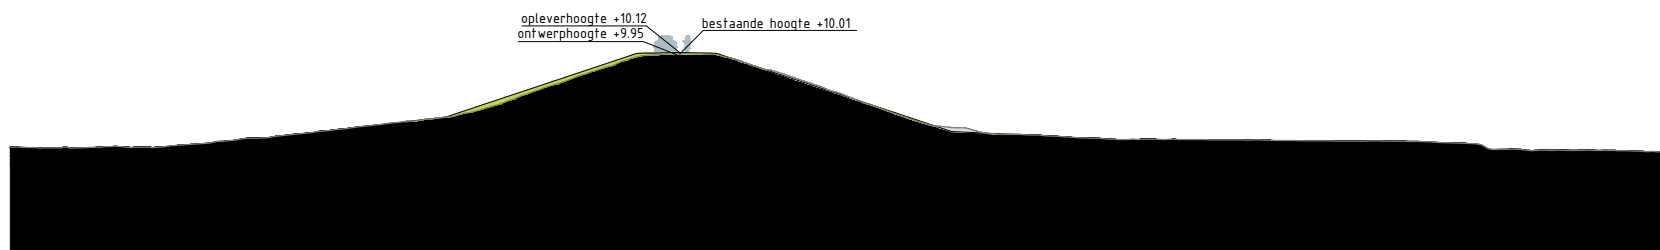



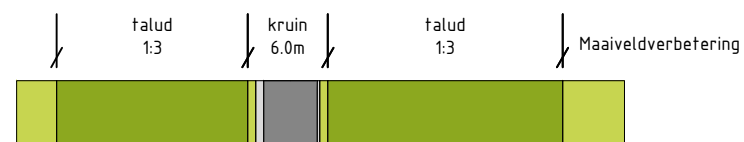






Dwarsprofiel TG207
Schaal 1:500



Legenda profiel


	profiel bestaande dijk		berm -maaiveldverbetering
	profiel af te graven dijk		berm
	profiel toe te voegen dijk		beheerstrook
	wegprofiel		steenbekleding
	indicatie positie langsconstructie		

Bronbestand: DWP-Opgewerkt-PU-Dijkvak 1a-2c_v005


Plotdatum: 23-9-2020

Papierformaat: A4



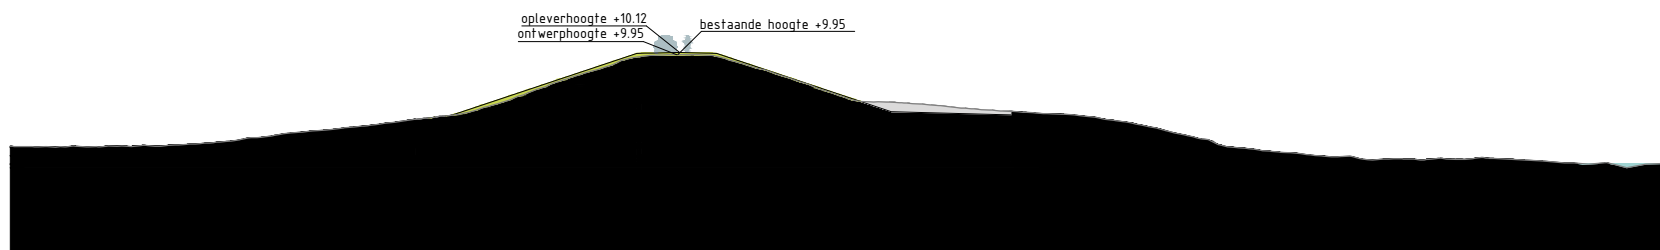



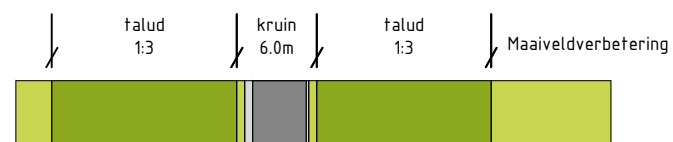






Dwarsprofiel TG208
Schaal 1:500

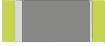

Legenda profiel

	profiel bestaande dijk		berm -maaiveldverbetering
	profiel af te graven dijk		berm
	profiel toe te voegen dijk		beheerstrook
	wegprofiel		steenbekleding
	indicatie positie langsconstructie		

Bronbestand: DWP-Opgewerkt-PU-Dijkvak 1a-2c_v005


Plotdatum: 23-9-2020

Papierformaat: A4






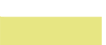


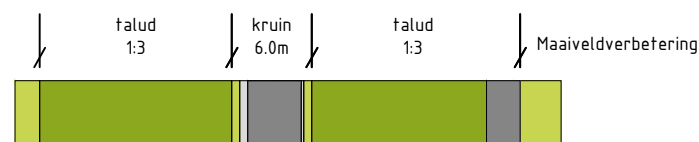




Dwarsprofiel TG209
Schaal 1:500



Legenda profiel


	profiel bestaande dijk		berm -maaiveldverbetering
	profiel af te graven dijk		berm
	profiel toe te voegen dijk		beheerstrook
	wegprofiel		steenbekleding
	indicatie positie langsconstructie		

Bronbestand: DWP-Opgewerkt-PU-Dijkvak 1a-2c_v005


Plotdatum: 23-9-2020

Papierformaat: A4



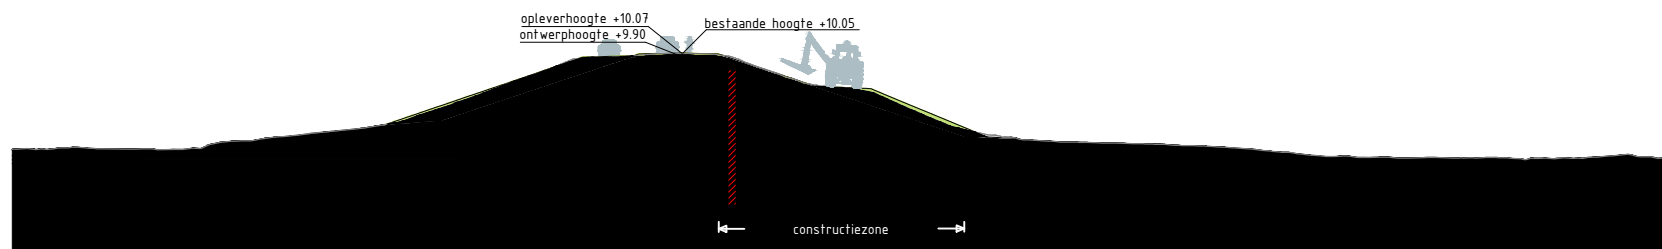



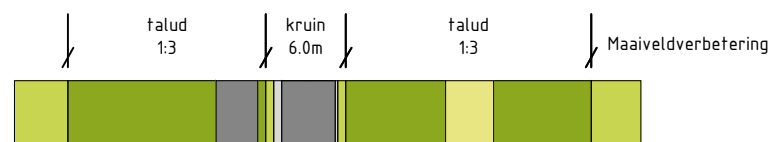






Dwarsprofiel TG210
Schaal 1:500



Legenda profiel


	profiel bestaande dijk		berm -maaiveldverbetering
	profiel af te graven dijk		berm
	profiel toe te voegen dijk		beheerstrook
	wegprofiel		steenbekleding
	indicatie positie langsconstructie		

Bronbestand: DWP-Opgewerkt-PU-Dijkvak 1a-2c_v005


Plotdatum: 23-9-2020

Papierformaat: A4



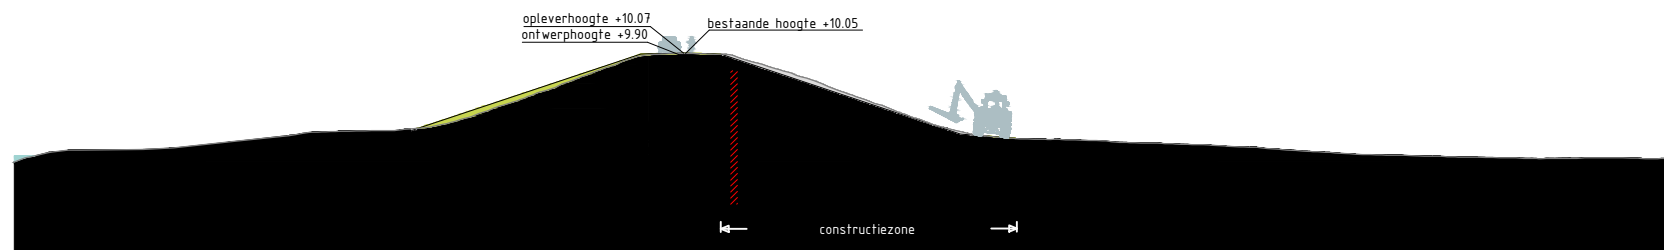

Dwarsprofiel TG211
Schaal 1:500

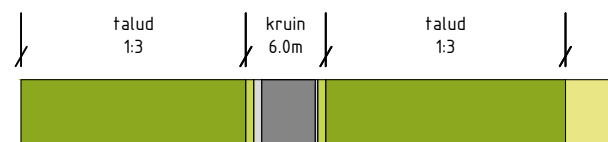

Legenda profiel


	profiel bestaande dijk		berm -maaiveldverbetering
	profiel af te graven dijk		berm
	profiel toe te voegen dijk		beheerstrook
	wegprofiel		steenbekleding
	indicatie positie langsconstructie		

Bronbestand: DWP-Opgewerkt-PU-Dijkvak 1a-2c_v005


Plotdatum: 23-9-2020

Papierformaat: A4



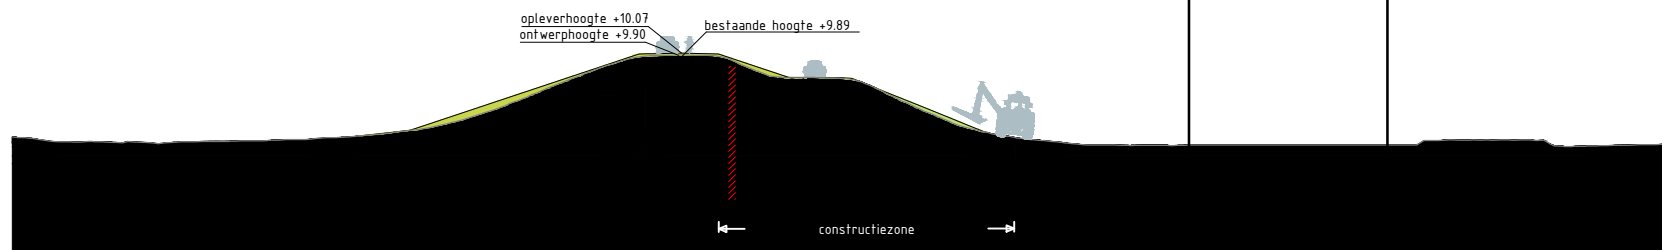

Dwarsprofiel TG212
Schaal 1:500

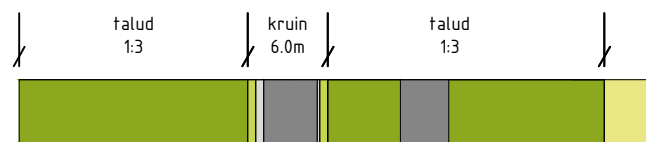

Legenda profiel


	profiel bestaande dijk		berm -maaiveldverbetering
	profiel af te graven dijk		berm
	profiel toe te voegen dijk		beheerstrook
	wegprofiel		steenbekleding
	indicatie positie langsconstructie		

Bronbestand: DWP-Opgewerkt-PU-Dijkvak 1a-2c_v005


Plotdatum: 23-9-2020

Papierformaat: A4



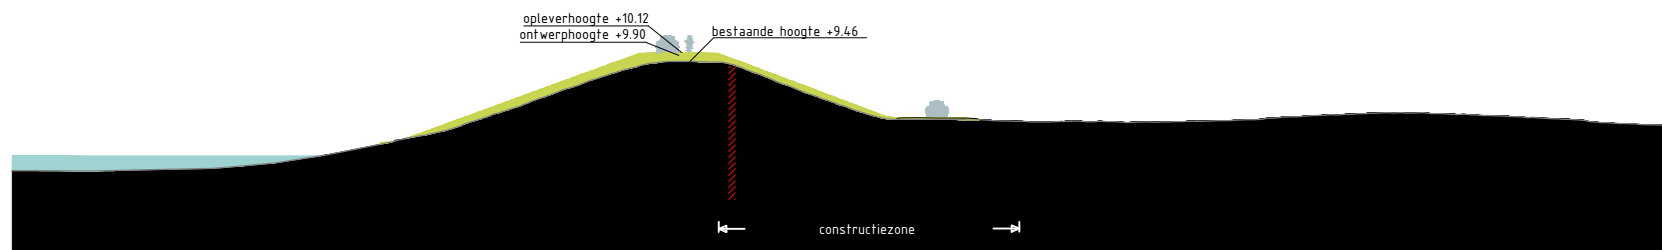



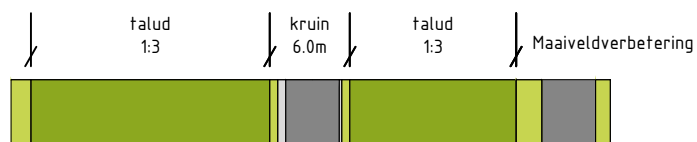






Dwarsprofiel TG213
Schaal 1:500



Legenda profiel


	profiel bestaande dijk		berm -maaiveldverbetering
	profiel af te graven dijk		berm
	profiel toe te voegen dijk		beheerstrook
	wegprofiel		steenbekleding
	indicatie positie langsconstructie		

Bronbestand: DWP-Opgewerkt-PU-Dijkvak 1a-2c_v005


Plotdatum: 23-9-2020

Papierformaat: A4



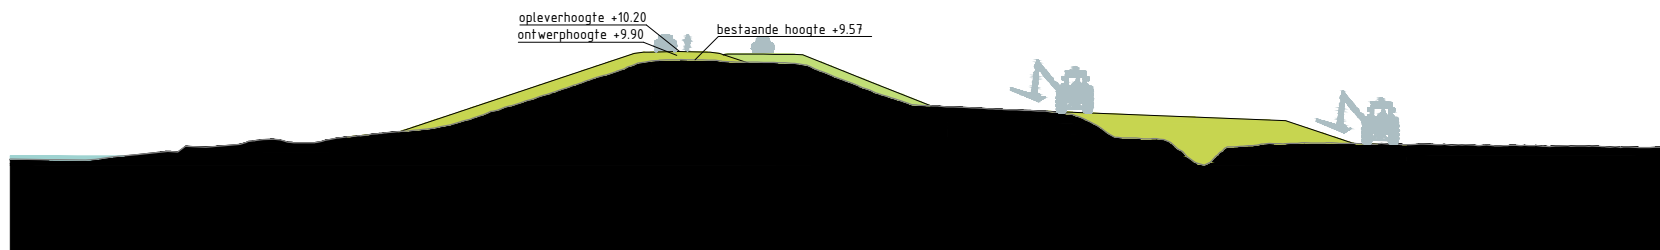



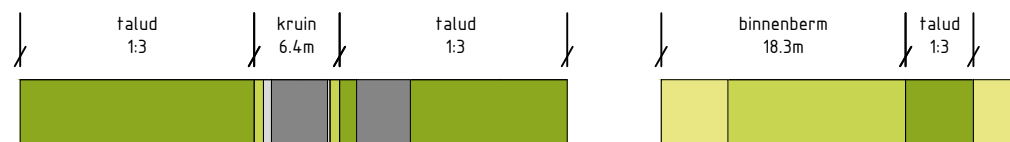






Dwarsprofiel TG214
Schaal 1:500



Legenda profiel


	profiel bestaande dijk		berm -maaiveldverbetering
	profiel af te graven dijk		berm
	profiel toe te voegen dijk		beheerstrook
	wegprofiel		steenbekleding
	indicatie positie langsconstructie		

Bronbestand: DWP-Opgewerkt-PU-Dijkvak 1a-2c_v005


Plotdatum: 23-9-2020

Papierformaat: A4



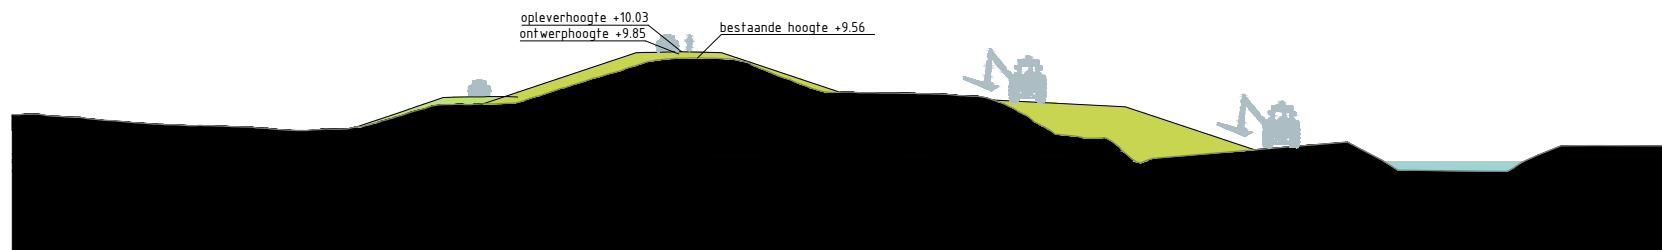

Dwarsprofiel TG215
Schaal 1:500

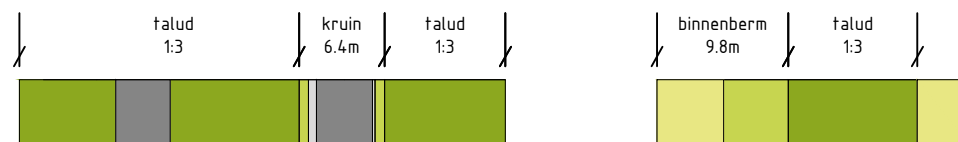

Legenda profiel

	profiel bestaande dijk		berm -maaiveldverbetering
	profiel af te graven dijk		berm
	profiel toe te voegen dijk		beheerstrook
	wegprofiel		steenbekleding
	indicatie positie langsconstructie		

Bronbestand: DWP-Opgewerkt-PU-Dijkvak 1a-2c_v005


Plotdatum: 23-9-2020

Papierformaat: A4







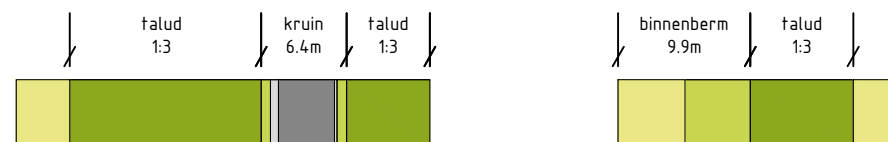






Dwarsprofiel TG216
Schaal 1:500



Legenda profiel


	profiel bestaande dijk		berm -maaiveldverbetering
	profiel af te graven dijk		berm
	profiel toe te voegen dijk		beheerstrook
	wegprofiel		steenbekleding
	indicatie positie langsconstructie		

Bronbestand: DWP-Opgewerkt-PU-Dijkvak 1a-2c_v005


Plotdatum: 23-9-2020

Papierformaat: A4



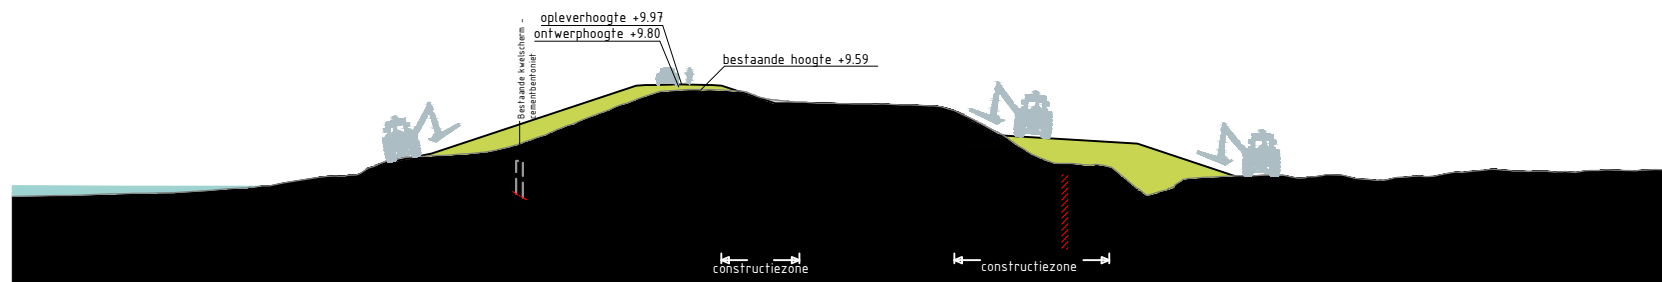



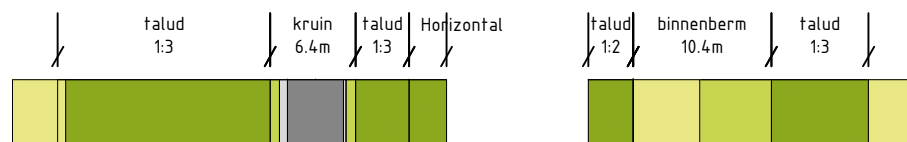






Dwarsprofiel TG217
Schaal 1:500



Legenda profiel

	profiel bestaande dijk		berm -maaiveldverbetering
	profiel af te graven dijk		berm
	profiel toe te voegen dijk		beheerstrook
	wegprofiel		steenbekleding
	indicatie positie langsconstructie		

Bronbestand: DWP-Opgewerkt-PU-Dijkvak 1a-2c_v005


Plotdatum: 23-9-2020

Papierformaat: A4







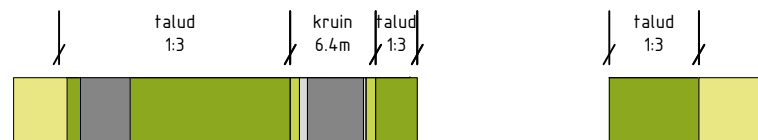






Dwarsprofiel TG219
Schaal 1:500



Legenda profiel

	profiel bestaande dijk		berm -maaiveldverbetering
	profiel af te graven dijk		berm
	profiel toe te voegen dijk		beheerstrook
	wegprofiel		steenbekleding
	indicatie positie langsconstructie		

Bronbestand: DWP-Opgewerkt-PU-Dijkvak 1a-2c_v005

Plotdatum: 23-9-2020

Papierformaat: A4














Dwarsprofiel TG220
Schaal 1:500



Legenda profiel

	profiel bestaande dijk		berm -maaiveldverbetering
	profiel af te graven dijk		berm
	profiel toe te voegen dijk		beheerstrook
	wegprofiel		steenbekleding
	indicatie positie langsconstructie		

Bronbestand: DWP-Opgewerkt-PU-Dijkvak 1a-2c_v005


Plotdatum: 23-9-2020

Papierformaat: A4







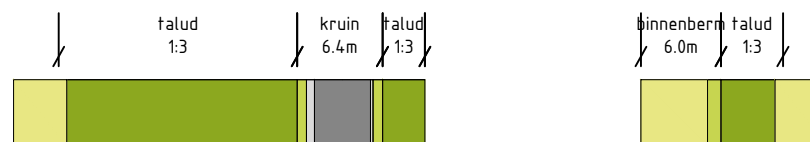






Dwarsprofiel TG221
Schaal 1:500



Legenda profiel

	profiel bestaande dijk		berm -maaiveldverbetering
	profiel af te graven dijk		berm
	profiel toe te voegen dijk		beheerstrook
	wegprofiel		steenbekleding
	indicatie positie langsconstructie		

Bronbestand: DWP-Opgewerkt-PU-Dijkvak 1a-2c_v005


Plotdatum: 23-9-2020

Papierformaat: A4







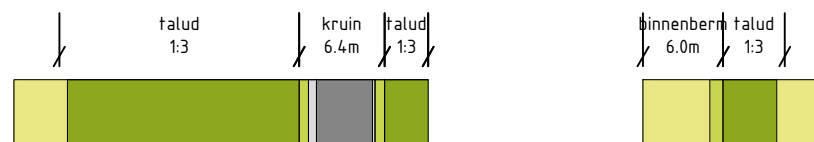






Dwarsprofiel TG222
Schaal 1:500



Legenda profiel

	profiel bestaande dijk		berm -maaiveldverbetering
	profiel af te graven dijk		berm
	profiel toe te voegen dijk		beheerstrook
	wegprofiel		steenbekleding
	indicatie positie langsconstructie		

Bronbestand: DWP-Opgewerkt-PU-Dijkvak 1a-2c_v005


Plotdatum: 23-9-2020

Papierformaat: A4





Dwarsprofiel TG223
Schaal 1:500

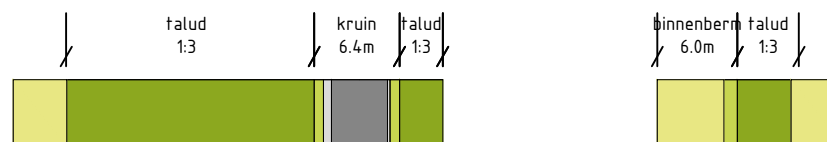

Legenda profiel

	profiel bestaande dijk		berm -maaiveldverbetering
	profiel af te graven dijk		berm
	profiel toe te voegen dijk		beheerstrook
	wegprofiel		steenbekleding
	indicatie positie langsconstructie		


Bronbestand: DWP-Opgewerkt-PU-Dijkvak 1a-2c_v005

Plotdatum: 23-9-2020







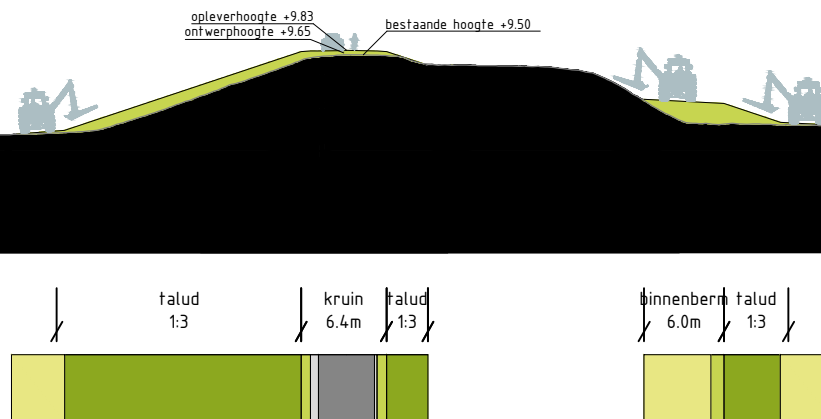


Papierformaat: A4



Dwarsprofiel TG224
Schaal 1:500



Legenda profiel

	profiel bestaande dijk		berm -maaiveldverbetering
	profiel af te graven dijk		berm
	profiel toe te voegen dijk		beheerstrook
	wegprofiel		steenbekleding
	indicatie positie langsconstructie		

Bronbestand: DWP-Opgewerkt-PU-Dijkvak 1a-2c_v005


Plotdatum: 23-9-2020

Papierformaat: A4







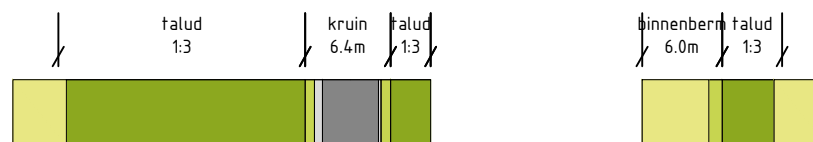






Dwarsprofiel TG225
Schaal 1:500



Legenda profiel

	profiel bestaande dijk		berm -maaiveldverbetering
	profiel af te graven dijk		berm
	profiel toe te voegen dijk		beheerstrook
	wegprofiel		steenbekleding
	indicatie positie langsconstructie		

Bronbestand: DWP-Opgewerkt-PU-Dijkvak 1a-2c_v005

Plotdatum: 23-9-2020

Papierformaat: A4














Dwarsprofiel TG226
Schaal 1:500



Legenda profiel


	profiel bestaande dijk		berm -maaiveldverbetering
	profiel af te graven dijk		berm
	profiel toe te voegen dijk		beheerstrook
	wegprofiel		steenbekleding
	indicatie positie langsconstructie		

Bronbestand: DWP-Opgewerkt-PU-Dijkvak 1a-2c_v005


Plotdatum: 23-9-2020

Papierformaat: A4



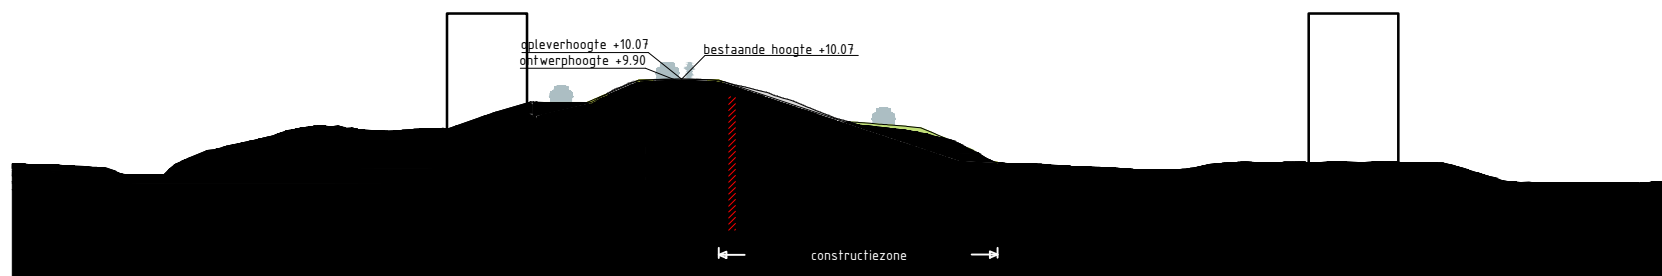



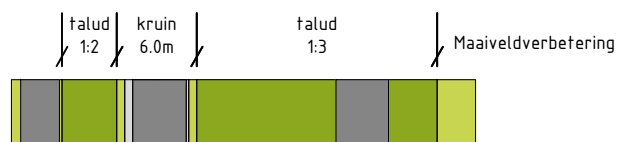






Dwarsprofiel Waalbanddijk_1
Schaal 1:500




Legenda profiel

	profiel bestaande dijk		berm -maaiveldverbetering
	profiel af te graven dijk		berm
	profiel toe te voegen dijk		beheerstrook
	wegprofiel		steenbekleding
	indicatie positie langsconstructie		

Bronbestand: DWP-Opgewerkt-PU-Dijkvak 1a-2c_v005

Plotdatum: 23-9-2020



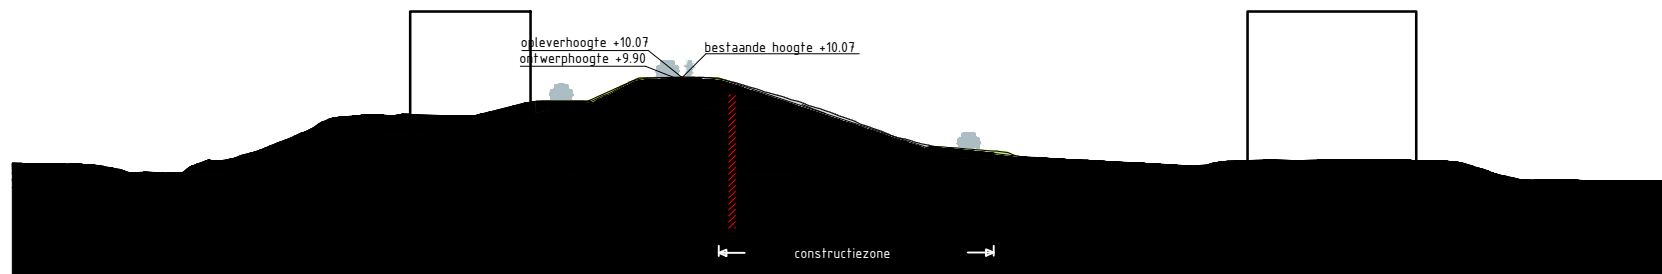






Papierformaat: A4



Dwarsprofiel Waalbandijk_2
Schaal 1:500



Legenda profiel

	profiel bestaande dijk		berm -maaiveldverbetering
	profiel af te graven dijk		berm
	profiel toe te voegen dijk		beheerstrook
	wegprofiel		steenbekleding
	indicatie positie langsconstructie		

Bronbestand: DWP-Opgewerkt-PU-Dijkvak 1a-2c_v005


Plotdatum: 23-9-2020

Papierformaat: A4





Dwarsprofiel Waalbandijk_4
Schaal 1:500

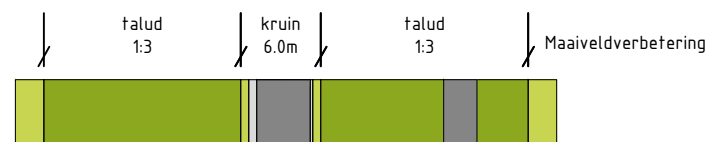

Legenda profiel


	profiel bestaande dijk		berm -maai veldverbetering
	profiel af te graven dijk		berm
	profiel toe te voegen dijk		beheerstrook
	wegprofiel		steenbekleding
	indicatie positie langsconstructie		

Bronbestand: DWP-Opgewerkt-PU-Dijkvak 1a-2c_v005


Plotdatum: 23-9-2020

Papierformaat: A4



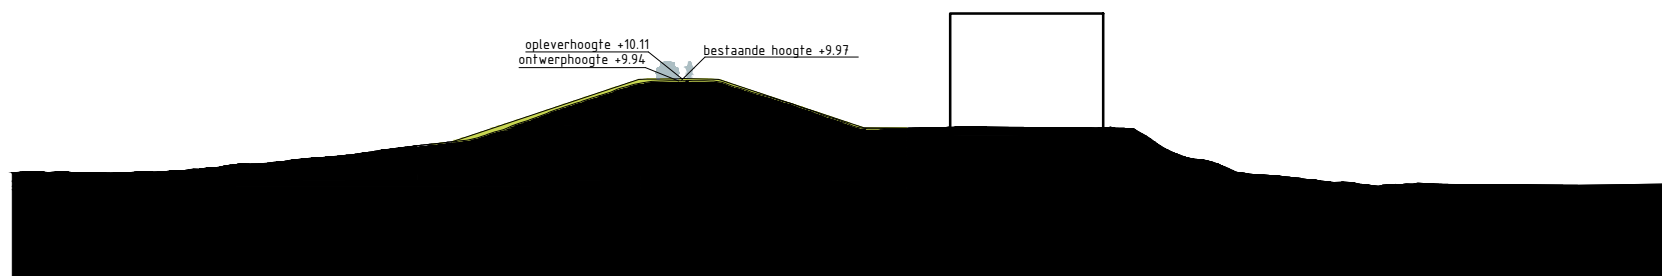


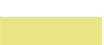


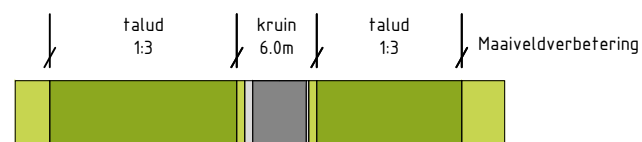




Dwarsprofiel Waalbandijk_5
Schaal 1:500



Legenda profiel


	profiel bestaande dijk		berm -maaiveldverbetering
	profiel af te graven dijk		berm
	profiel toe te voegen dijk		beheerstrook
	wegprofiel		steenbekleding
	indicatie positie langsconstructie		

Bronbestand: DWP-Opgewerkt-PU-Dijkvak 1a-2c_v005


Plotdatum: 23-9-2020

Papierformaat: A4



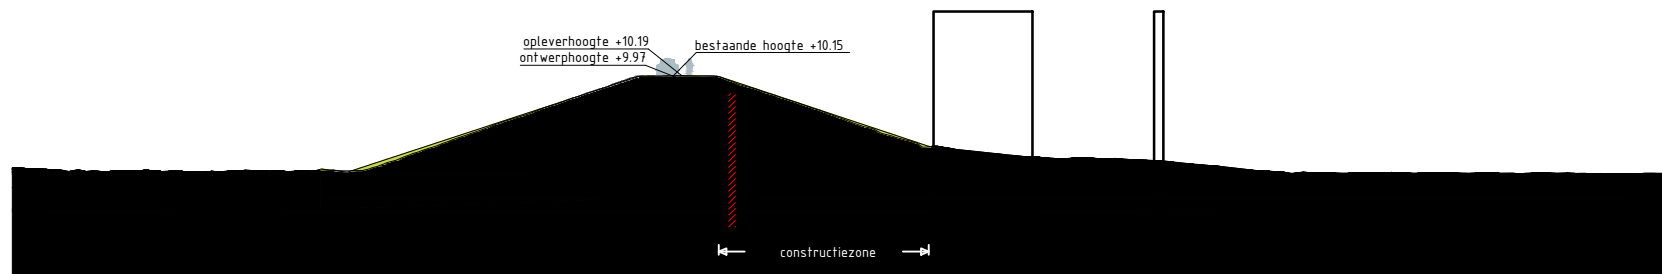



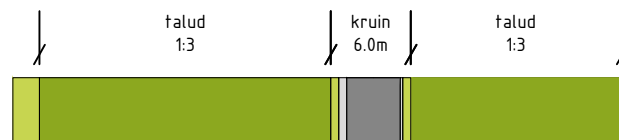






Dwarsprofiel Waalbanddijk_8
Schaal 1:500



Legenda profiel

	profiel bestaande dijk		berm -maaiveldverbetering
	profiel af te graven dijk		berm
	profiel toe te voegen dijk		beheerstrook
	wegprofiel		steenbekleding
	indicatie positie langsconstructie		

Bronbestand: DWP-Opgewerkt-PU-Dijkvak 1a-2c_v005


Plotdatum: 23-9-2020

Papierformaat: A4







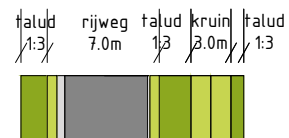






Dwarsprofiel Bovenhof_32
Schaal 1:500



Legenda profiel


	profiel bestaande dijk		berm -maaiveldverbetering
	profiel af te graven dijk		berm
	profiel toe te voegen dijk		beheerstrook
	wegprofiel		steenbekleding
	indicatie positie langsconstructie		

Bronbestand: DWP-Opgewerkt-PU-Dijkvak 3a-4a_v005


Plotdatum: 23-9-2020

Papierformaat: A4



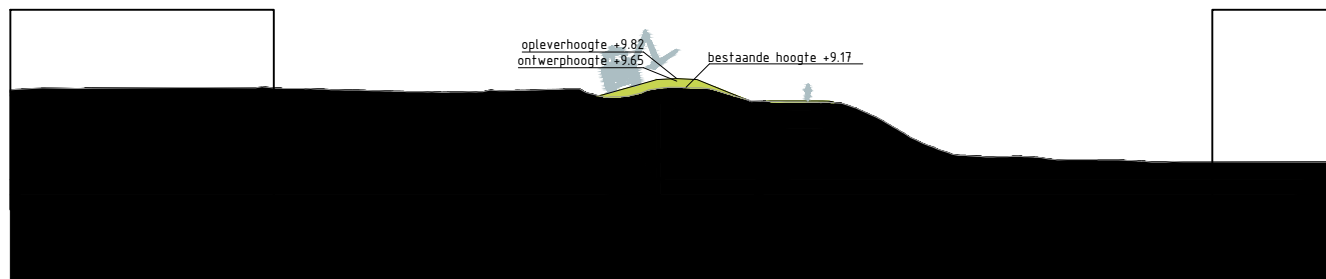



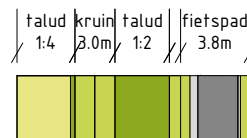






Dwarsprofiel Buitenweg_18
Schaal 1:500



Legenda profiel

	profiel bestaande dijk		berm -maaiveldverbetering
	profiel af te graven dijk		berm
	profiel toe te voegen dijk		beheerstrook
	wegprofiel		steenbekleding
	indicatie positie langsconstructie		

Bronbestand: DWP-Opgewerkt-PU-Dijkvak 3a-4a_v005


Plotdatum: 23-9-2020

Papierformaat: A4







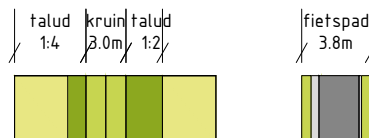






Dwarsprofiel Buitenweg_44
Schaal 1:500




Legenda profiel

	profiel bestaande dijk		berm -maaiveldverbetering
	profiel af te graven dijk		berm
	profiel toe te voegen dijk		beheerstrook
	wegprofiel		steenbekleding
	indicatie positie langsconstructie		


Bronbestand: DWP-Opgewerkt-PU-Dijkvak 3a-4a_v005

Plotdatum: 23-9-2020



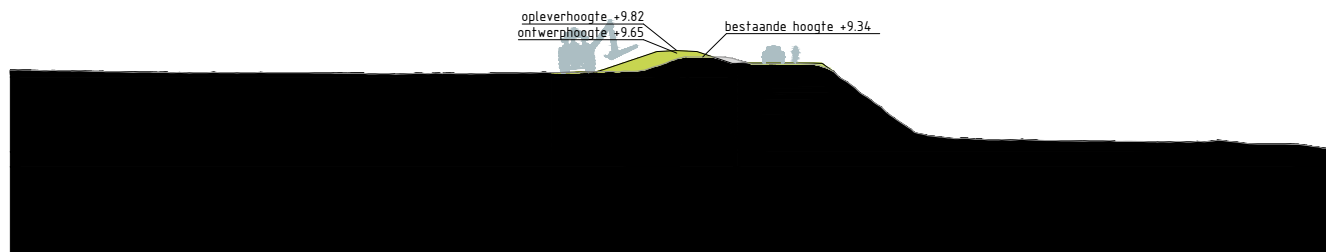



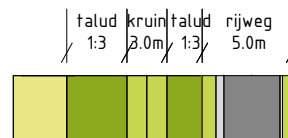


Papierformaat: A4



Dwarsprofiel Gendershof_33
Schaal 1:500



Legenda profiel


	profiel bestaande dijk		berm -maaiveldverbetering
	profiel af te graven dijk		berm
	profiel toe te voegen dijk		beheerstrook
	wegprofiel		steenbekleding
	indicatie positie langsconstructie		

Bronbestand: DWP-Opgewerkt-PU-Dijkvak 3a-4a_v005


Plotdatum: 23-9-2020

Papierformaat: A4



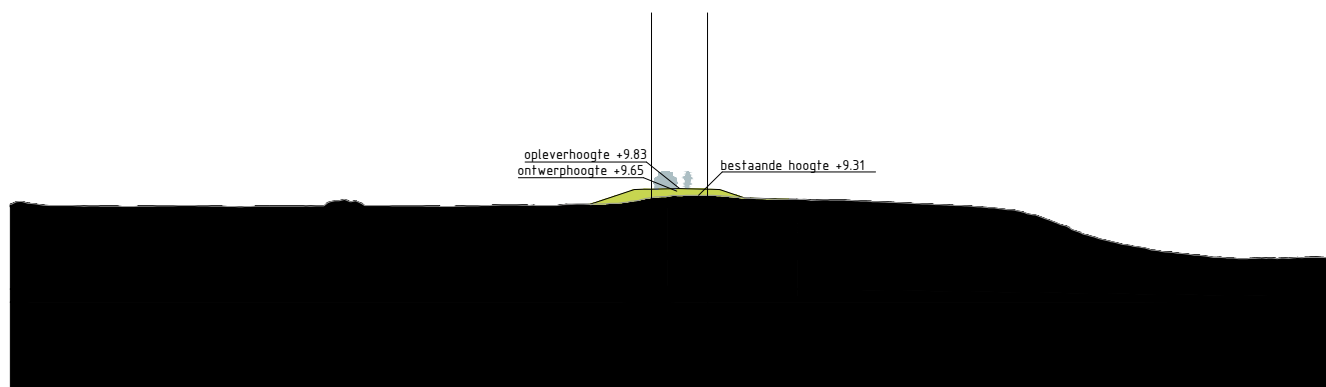



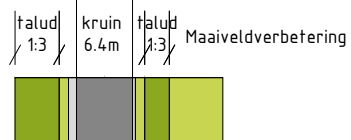






Dwarsprofiel Graaf_Reinaldweg_18
Schaal 1:500



Legenda profiel


	profiel bestaande dijk		berm -maaiveldverbetering
	profiel af te graven dijk		berm
	profiel toe te voegen dijk		beheerstrook
	wegprofiel		steenbekleding
	indicatie positie langsconstructie		

Bronbestand: DWP-Opgewerkt-PU-Dijkvak 3a-4a_v005


Plotdatum: 23-9-2020

Papierformaat: A4



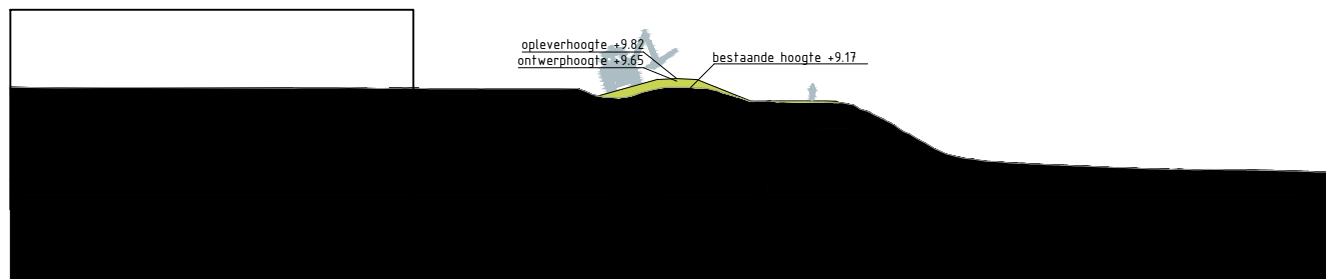



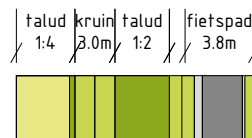






Dwarsprofiel Hertog_Karelweg_15
Schaal 1:500



Legenda profiel


	profiel bestaande dijk		berm -maaiveldverbetering
	profiel af te graven dijk		berm
	profiel toe te voegen dijk		beheerstrook
	wegprofiel		steenbekleding
	indicatie positie langsconstructie		

Bronbestand: DWP-Opgewerkt-PU-Dijkvak 3a-4a_v005


Plotdatum: 23-9-2020

Papierformaat: A4



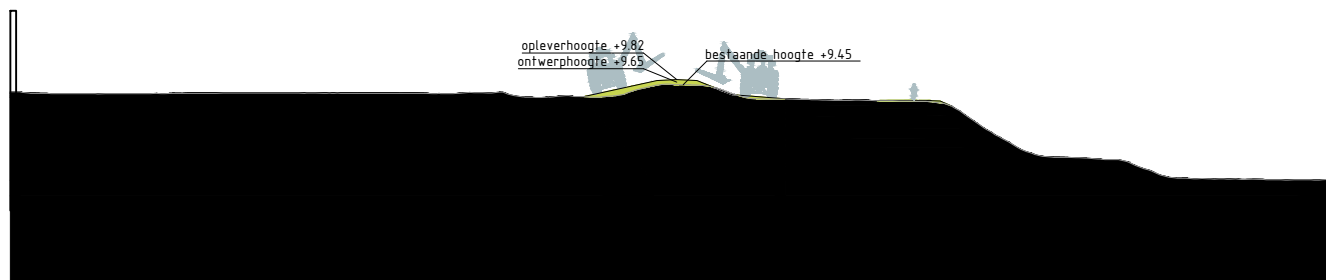



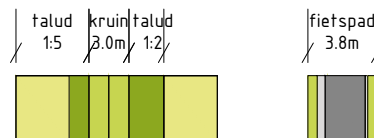






Dwarsprofiel Hertog_Karelweg_19
Schaal 1:500




Legenda profiel

	profiel bestaande dijk		berm -maaiveldverbetering
	profiel af te graven dijk		berm
	profiel toe te voegen dijk		beheerstrook
	wegprofiel		steenbekleding
	indicatie positie langsconstructie		


Bronbestand: DWP-Opgewerkt-PU-Dijkvak 3a-4a_v005

Plotdatum: 23-9-2020



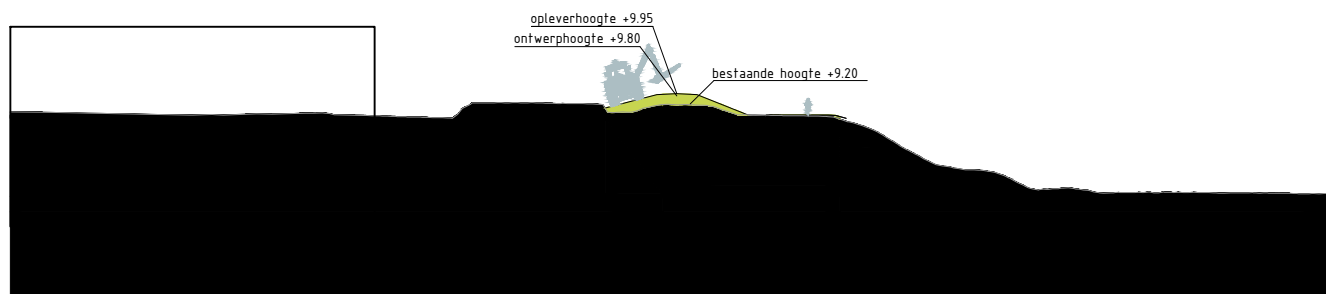



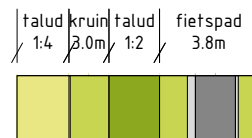


Papierformaat: A4



Dwarsprofiel Hertog_Karelweg_23
Schaal 1:500



Legenda profiel


	profiel bestaande dijk		berm -maaiveldverbetering
	profiel af te graven dijk		berm
	profiel toe te voegen dijk		beheerstrook
	wegprofiel		steenbekleding
	indicatie positie langsconstructie		

Bronbestand: DWP-Opgewerkt-PU-Dijkvak 3a-4a_v005


Plotdatum: 23-9-2020

Papierformaat: A4



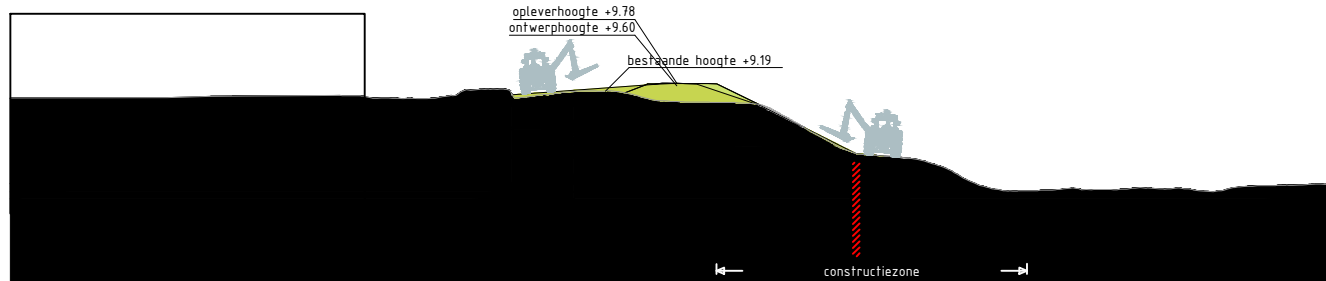



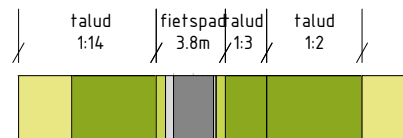






Dwarsprofiel Hertog_Karelweg_25
Schaal 1:500



Legenda profiel


	profiel bestaande dijk		berm -maaiveldverbetering
	profiel af te graven dijk		berm
	profiel toe te voegen dijk		beheerstrook
	wegprofiel		steenbekleding
	indicatie positie langsconstructie		

Bronbestand: DWP-Opgewerkt-PU-Dijkvak 3a-4a_v005


Plotdatum: 23-9-2020

Papierformaat: A4



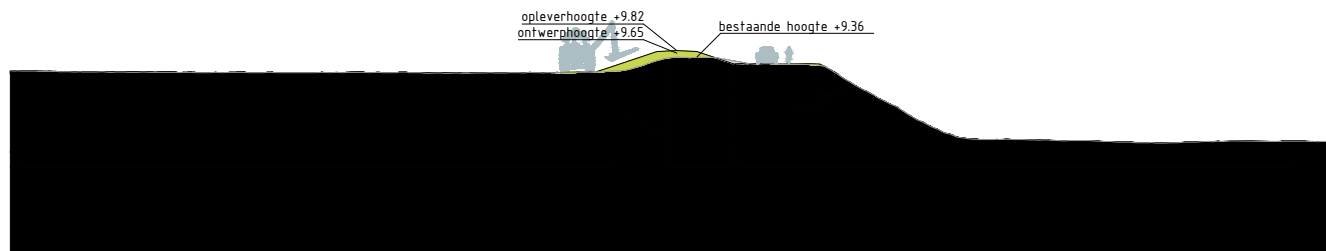



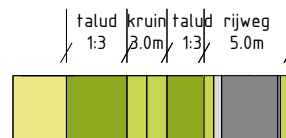






Dwarsprofiel Heufke_7
Schaal 1:500




Legenda profiel

	profiel bestaande dijk		berm -maaiveldverbetering
	profiel af te graven dijk		berm
	profiel toe te voegen dijk		beheerstrook
	wegprofiel		steenbekleding
	indicatie positie langsconstructie		


Bronbestand: DWP-Opgewerkt-PU-Dijkvak 3a-4a_v005

Plotdatum: 23-9-2020



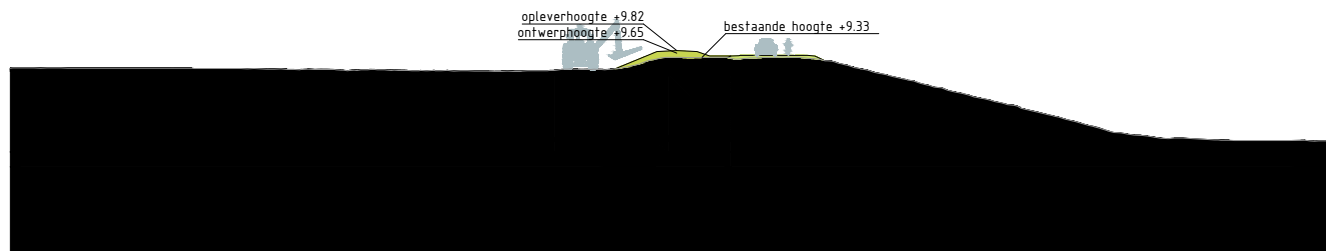



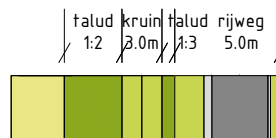


Papierformaat: A4



Dwarsprofiel Heufke_23
Schaal 1:500



Legenda profiel


	profiel bestaande dijk		berm -maaiveldverbetering
	profiel af te graven dijk		berm
	profiel toe te voegen dijk		beheerstrook
	wegprofiel		steenbekleding
	indicatie positie langsconstructie		

Bronbestand: DWP-Opgewerkt-PU-Dijkvak 3a-4a_v005


Plotdatum: 23-9-2020

Papierformaat: A4



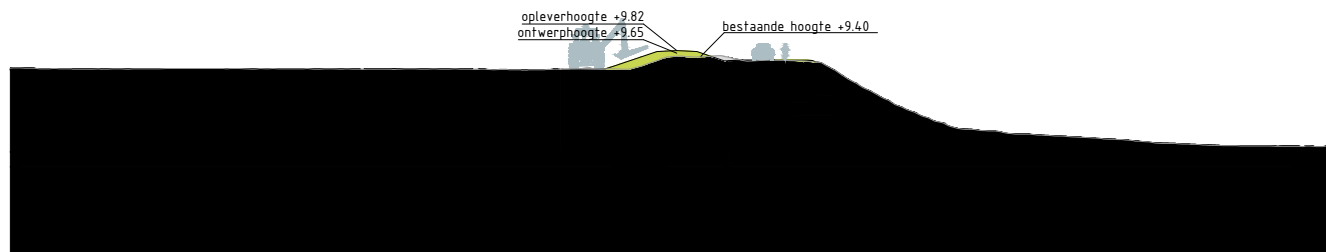



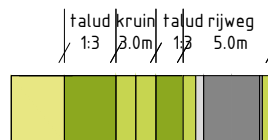






Dwarsprofiel Heufke_25
Schaal 1:500




Legenda profiel

	profiel bestaande dijk		berm -maaiveldverbetering
	profiel af te graven dijk		berm
	profiel toe te voegen dijk		beheerstrook
	wegprofiel		steenbekleding
	indicatie positie langsconstructie		


Bronbestand: DWP-Opgewerkt-PU-Dijkvak 3a-4a_v005

Plotdatum: 23-9-2020



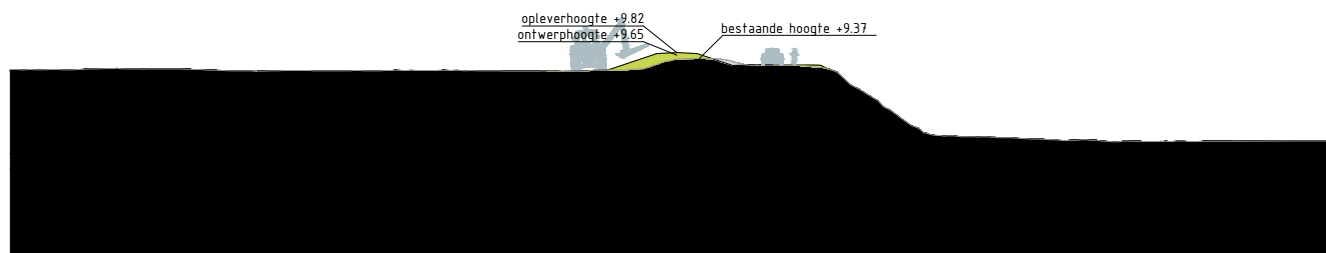



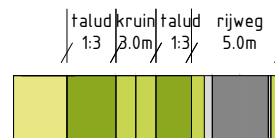


Papierformaat: A4



Dwarsprofiel Heufke_33
Schaal 1:500




Legenda profiel

	profiel bestaande dijk		berm -maaiveldverbetering
	profiel af te graven dijk		berm
	profiel toe te voegen dijk		beheerstrook
	wegprofiel		steenbekleding
	indicatie positie langsconstructie		


Bronbestand: DWP-Opgewerkt-PU-Dijkvak 3a-4a_v005

Plotdatum: 23-9-2020



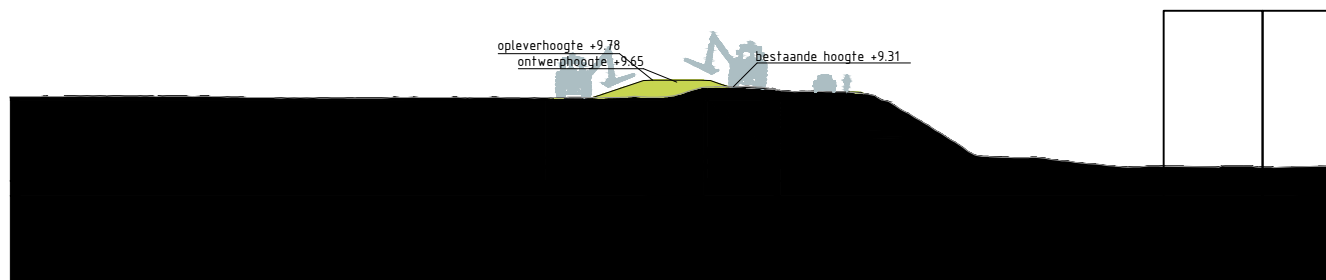



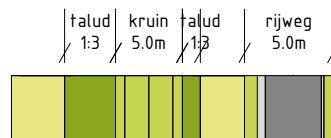


Papierformaat: A4



Dwarsprofiel Heufke_39
Schaal 1:500



Legenda profiel


	profiel bestaande dijk		berm -maaiveldverbetering
	profiel af te graven dijk		berm
	profiel toe te voegen dijk		beheerstrook
	wegprofiel		steenbekleding
	indicatie positie langsconstructie		

Bronbestand: DWP-Opgewerkt-PU-Dijkvak 3a-4a_v005


Plotdatum: 23-9-2020

Papierformaat: A4



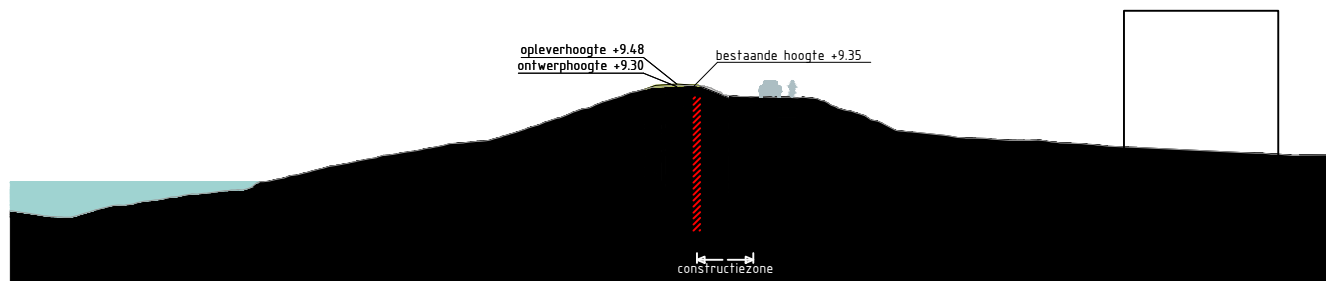



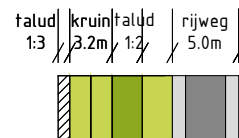






Dwarsprofiel Koningstraat_2_1
Schaal 1:500



Legenda profiel


	profiel bestaande dijk		berm -maaiveldverbetering
	profiel af te graven dijk		berm
	profiel toe te voegen dijk		beheerstrook
	wegprofiel		steenbekleding
	indicatie positie langsconstructie		

Bronbestand: DWP-Opgewerkt-PU-Dijkvak 3a-4a_v005


Plotdatum: 23-9-2020

Papierformaat: A4



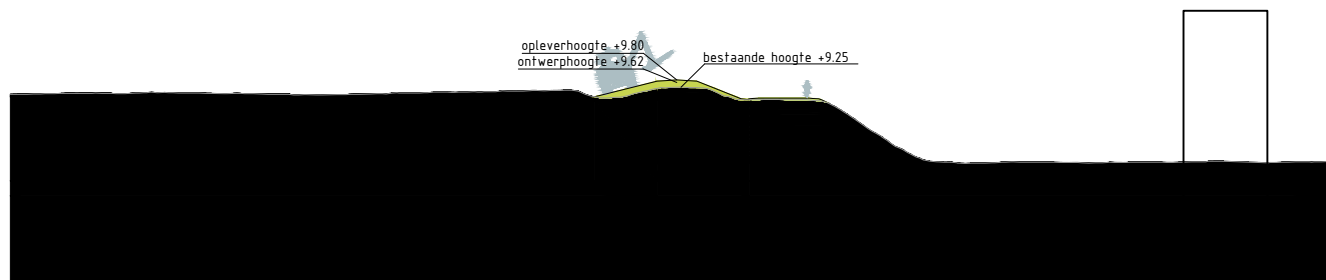



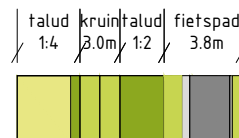






Dwarsprofiel Kruithof_5
Schaal 1:500



Legenda profiel


	profiel bestaande dijk		berm -maaiveldverbetering
	profiel af te graven dijk		berm
	profiel toe te voegen dijk		beheerstrook
	wegprofiel		steenbekleding
	indicatie positie langsconstructie		

Bronbestand: DWP-Opgewerkt-PU-Dijkvak 3a-4a_v005


Plotdatum: 23-9-2020

Papierformaat: A4



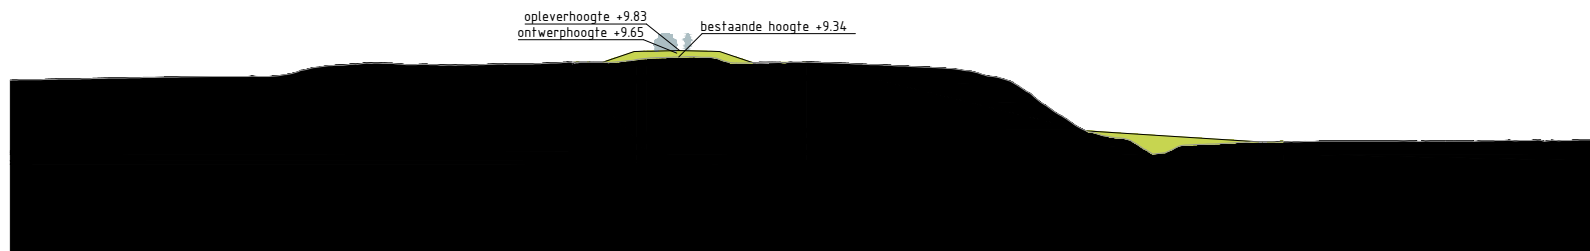



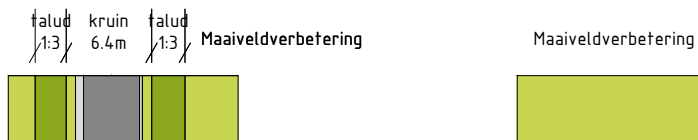






Dwarsprofiel TG227
Schaal 1:500



Legenda profiel


	profiel bestaande dijk		berm -maaiveldverbetering
	profiel af te graven dijk		berm
	profiel toe te voegen dijk		beheerstrook
	wegprofiel		steenbekleding
	indicatie positie langsconstructie		

Bronbestand: DWP-Opgewerkt-PU-Dijkvak 3a-4a_v005

Plotdatum: 23-9-2020

Papierformaat: A4



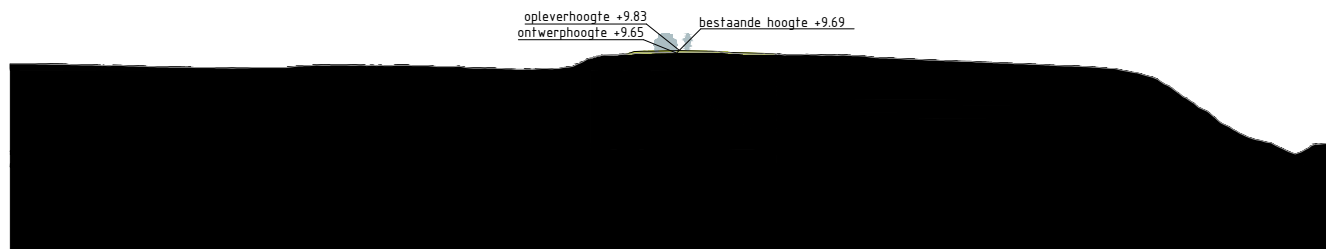










Dwarsprofiel TG228
Schaal 1:500



Legenda profiel


	profiel bestaande dijk		berm -maaiveldverbetering
	profiel af te graven dijk		berm
	profiel toe te voegen dijk		beheerstrook
	wegprofiel		steenbekleding
	indicatie positie langsconstructie		

Bronbestand: DWP-Opgewerkt-PU-Dijkvak 3a-4a_v005

Plotdatum: 23-9-2020

Papierformaat: A4



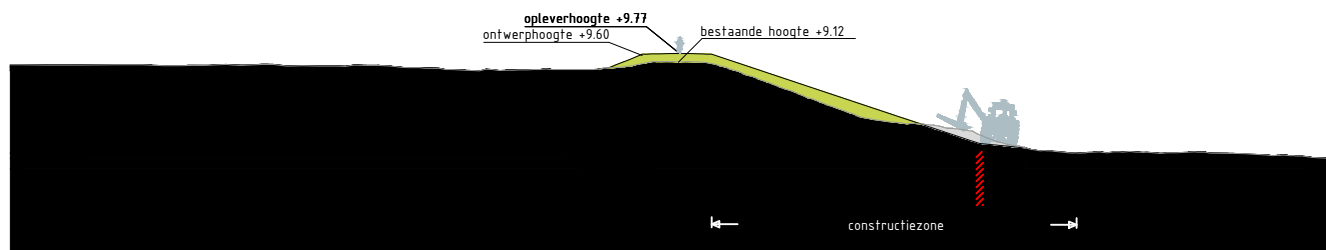










Dwarsprofiel TG229
Schaal 1:500




Legenda profiel

	profiel bestaande dijk		berm -maaiveldverbetering
	profiel af te graven dijk		berm
	profiel toe te voegen dijk		beheerstrook
	wegprofiel		steenbekleding
	indicatie positie langsconstructie		


Bronbestand: DWP-Opgewerkt-PU-Dijkvak 3a-4a_v005

Plotdatum: 23-9-2020



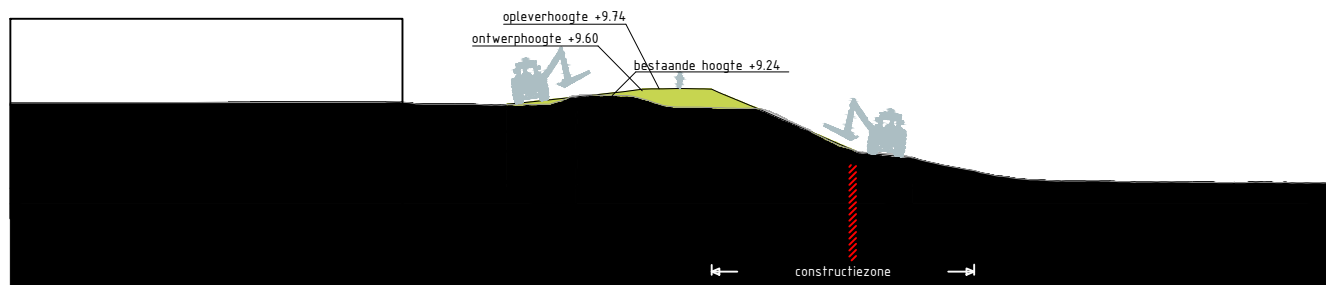



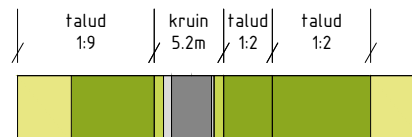


Papierformaat: A4



Dwarsprofiel TG230
 Schaal 1:500




Legenda profiel

	profiel bestaande dijk		berm -maaiveldverbetering
	profiel af te graven dijk		berm
	profiel toe te voegen dijk		beheerstrook
	wegprofiel		steenbekleding
	indicatie positie langsconstructie		


Bronbestand: DWP-Opgewerkt-PU-Dijkvak 3a-4a_v005

Plotdatum: 23-9-2020



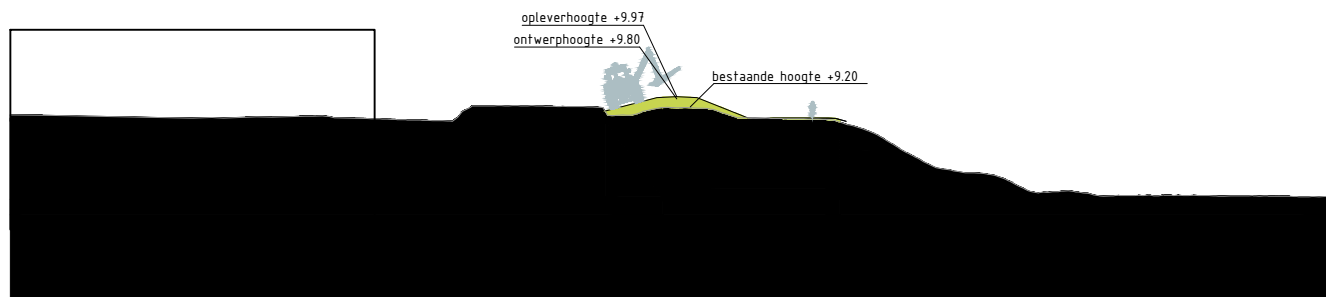


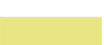


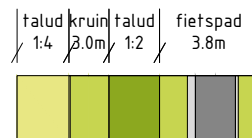
Papierformaat: A4



Dwarsprofiel TG231
Schaal 1:500



Legenda profiel


	profiel bestaande dijk		berm -maaiveldverbetering
	profiel af te graven dijk		berm
	profiel toe te voegen dijk		beheerstrook
	wegprofiel		steenbekleding
	indicatie positie langsconstructie		

Bronbestand: DWP-Opgewerkt-PU-Dijkvak 3a-4a_v005


Plotdatum: 23-9-2020

Papierformaat: A4



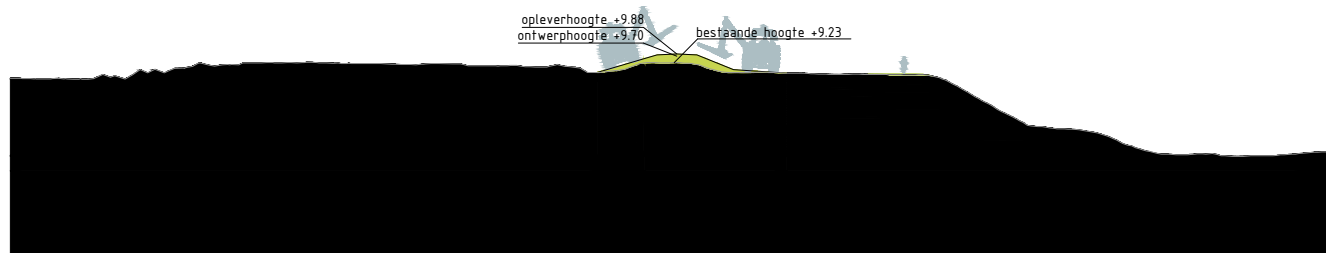



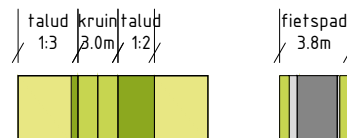






Dwarsprofiel TG232
Schaal 1:500



Legenda profiel


	profiel bestaande dijk		berm -maaiveldverbetering
	profiel af te graven dijk		berm
	profiel toe te voegen dijk		beheerstrook
	wegprofiel		steenbekleding
	indicatie positie langsconstructie		

Bronbestand: DWP-Opgewerkt-PU-Dijkvak 3a-4a_v005


Plotdatum: 23-9-2020

Papierformaat: A4



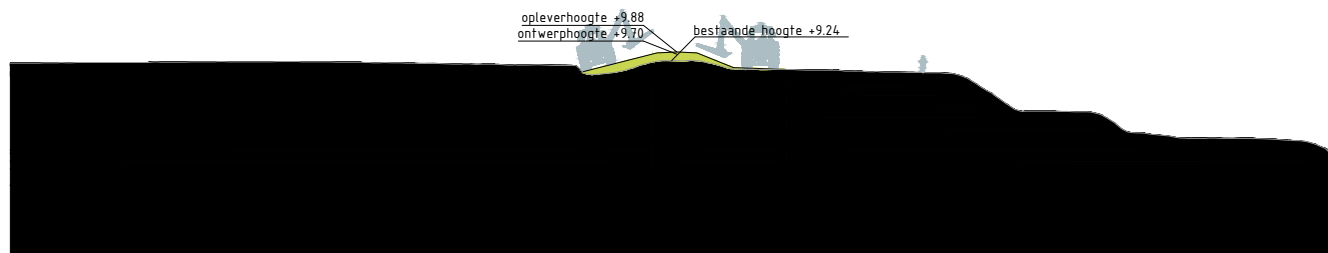



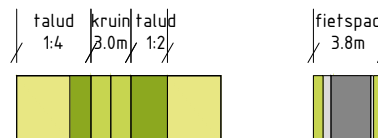






Dwarsprofiel TG233
Schaal 1:500



Legenda profiel


	profiel bestaande dijk		berm -maaiveldverbetering
	profiel af te graven dijk		berm
	profiel toe te voegen dijk		beheerstrook
	wegprofiel		steenbekleding
	indicatie positie langsconstructie		

Bronbestand: DWP-Opgewerkt-PU-Dijkvak 3a-4a_v005


Plotdatum: 23-9-2020

Papierformaat: A4



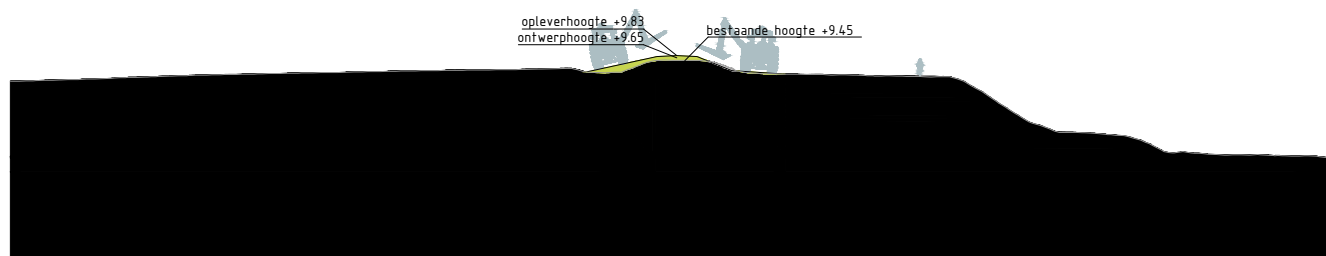



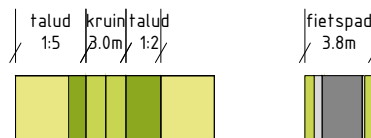






Dwarsprofiel TG234
Schaal 1:500



Legenda profiel


	profiel bestaande dijk		berm -maaiveldverbetering
	profiel af te graven dijk		berm
	profiel toe te voegen dijk		beheerstrook
	wegprofiel		steenbekleding
	indicatie positie langsconstructie		

Bronbestand: DWP-Opgewerkt-PU-Dijkvak 3a-4a_v005


Plotdatum: 23-9-2020

Papierformaat: A4



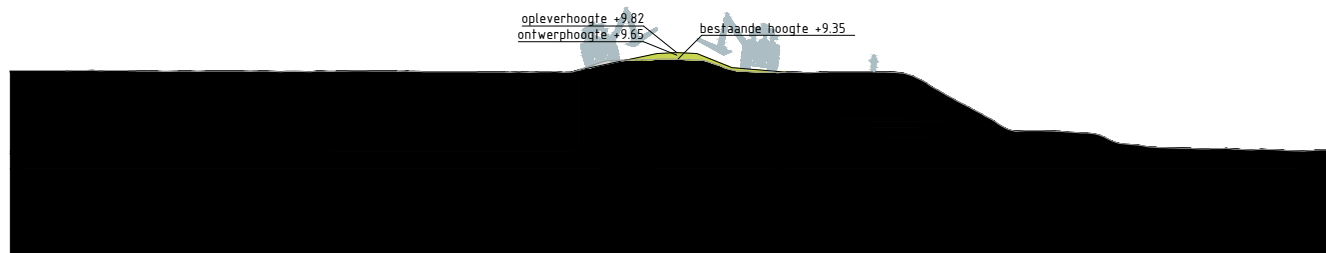



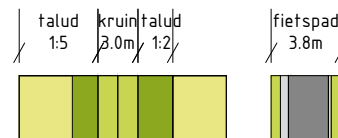






Dwarsprofiel TG235
Schaal 1:500




Legenda profiel

	profiel bestaande dijk		berm - maaiveldverbetering
	profiel af te graven dijk		berm
	profiel toe te voegen dijk		beheerstrook
	wegprofiel		steenbekleding
	indicatie positie langsconstructie		


Bronbestand: DWP-Opgewerkt-PU-Dijkvak 3a-4a_v005

Plotdatum: 23-9-2020



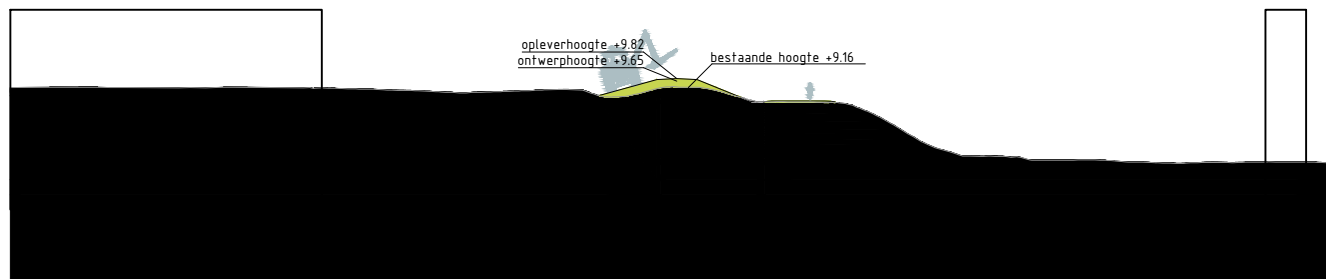



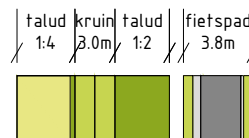


Papierformaat: A4



Dwarsprofiel TG236
Schaal 1:500



Legenda profiel


	profiel bestaande dijk		berm -maaiveldverbetering
	profiel af te graven dijk		berm
	profiel toe te voegen dijk		beheerstrook
	wegprofiel		steenbekleding
	indicatie positie langsconstructie		

Bronbestand: DWP-Opgewerkt-PU-Dijkvak 3a-4a_v005


Plotdatum: 23-9-2020

Papierformaat: A4



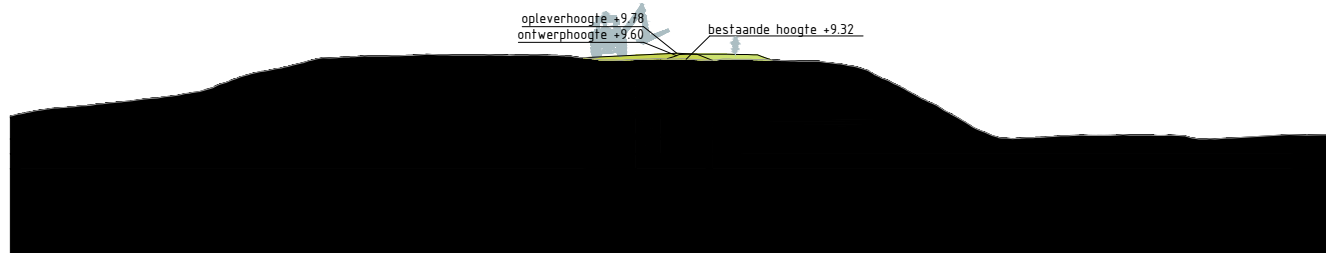



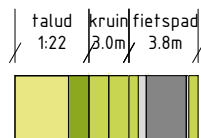






Dwarsprofiel TG237
Schaal 1:500



Legenda profiel


	profiel bestaande dijk		berm -maaiveldverbetering
	profiel af te graven dijk		berm
	profiel toe te voegen dijk		beheerstrook
	wegprofiel		steenbekleding
	indicatie positie langsconstructie		

Bronbestand: DWP-Opgewerkt-PU-Dijkvak 3a-4a_v005


Plotdatum: 23-9-2020

Papierformaat: A4



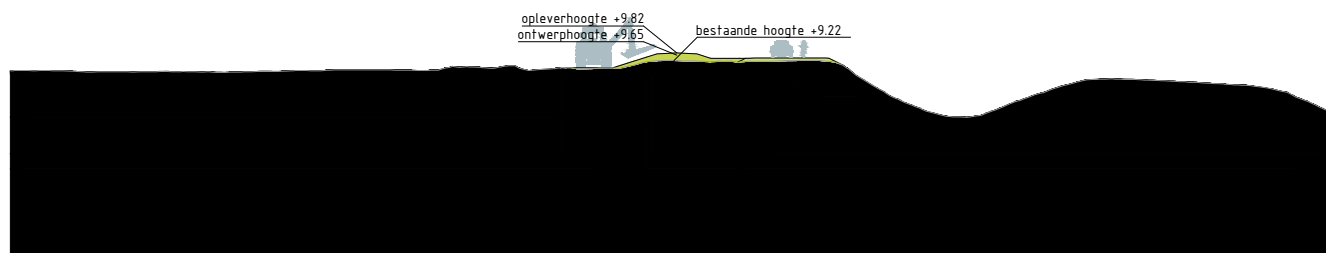



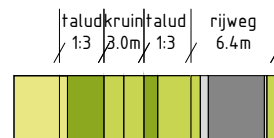






Dwarsprofiel TG238
Schaal 1:500




Legenda profiel

	profiel bestaande dijk		berm -maaiveldverbetering
	profiel af te graven dijk		berm
	profiel toe te voegen dijk		beheerstrook
	wegprofiel		steenbekleding
	indicatie positie langsconstructie		


Bronbestand: DWP-Opgewerkt-PU-Dijkvak 3a-4a_v005

Plotdatum: 23-9-2020



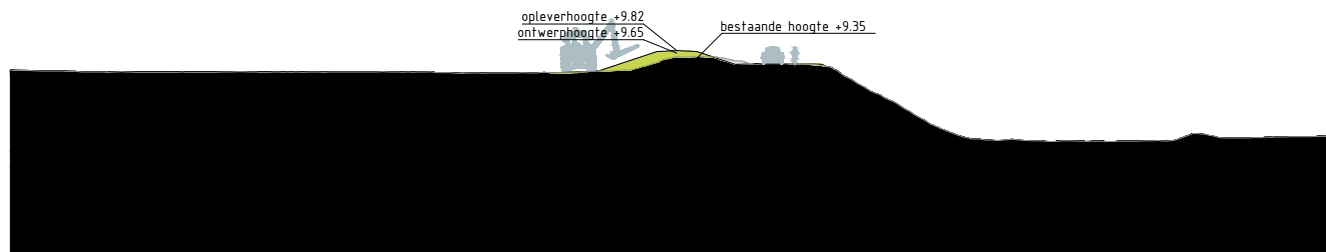

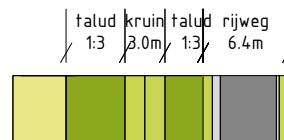


Papierformaat: A4



Dwarsprofiel TG239
Schaal 1:500




Legenda profiel

	profiel bestaande dijk		berm -maaiveldverbetering
	profiel af te graven dijk		berm
	profiel toe te voegen dijk		beheerstrook
	wegprofiel		steenbekleding
	indicatie positie langsconstructie		

Bronbestand: DWP-Opgewerkt-PU-Dijkvak 3a-4a_v005


Plotdatum: 23-9-2020

Papierformaat: A4

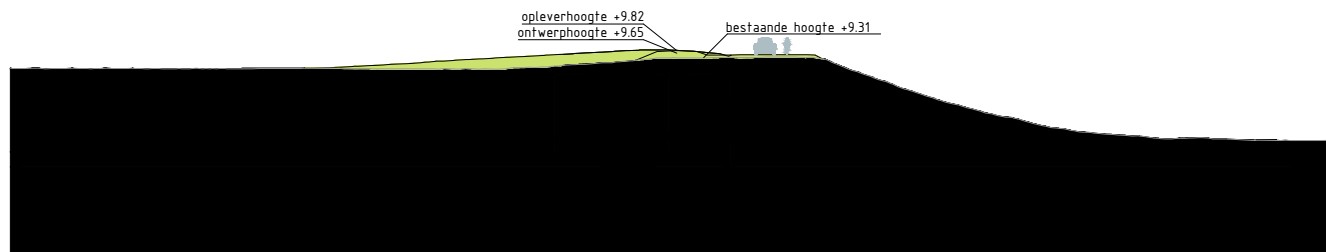





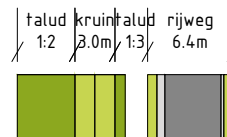




Dwarsprofiel TG240
Schaal 1:500

Maaiveldverbetering



Legenda profiel


	profiel bestaande dijk		berm -maaiveldverbetering
	profiel af te graven dijk		berm
	profiel toe te voegen dijk		beheerstrook
	wegprofiel		steenbekleding
	indicatie positie langsconstructie		

Bronbestand: DWP-Opgewerkt-PU-Dijkvak 3a-4a_v005


Plotdatum: 23-9-2020

Papierformaat: A4



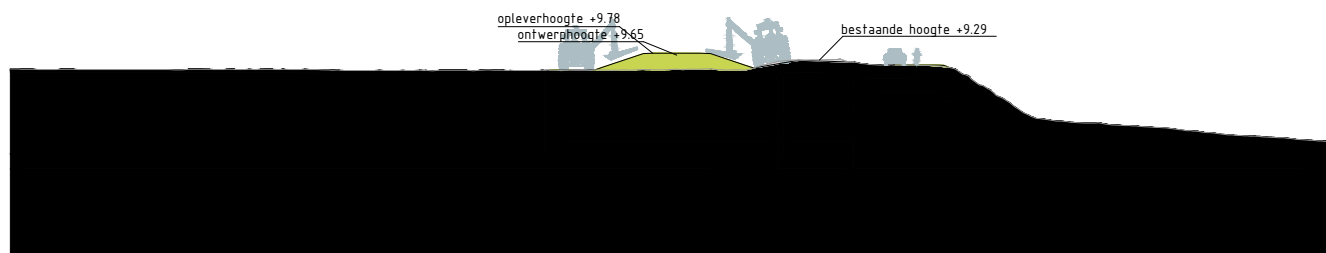



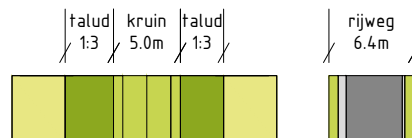






Dwarsprofiel TG241
Schaal 1:500




Legenda profiel

	profiel bestaande dijk		berm -maaiveldverbetering
	profiel af te graven dijk		berm
	profiel toe te voegen dijk		beheerstrook
	wegprofiel		steenbekleding
	indicatie positie langsconstructie		


Bronbestand: DWP-Opgewerkt-PU-Dijkvak 3a-4a_v005

Plotdatum: 23-9-2020



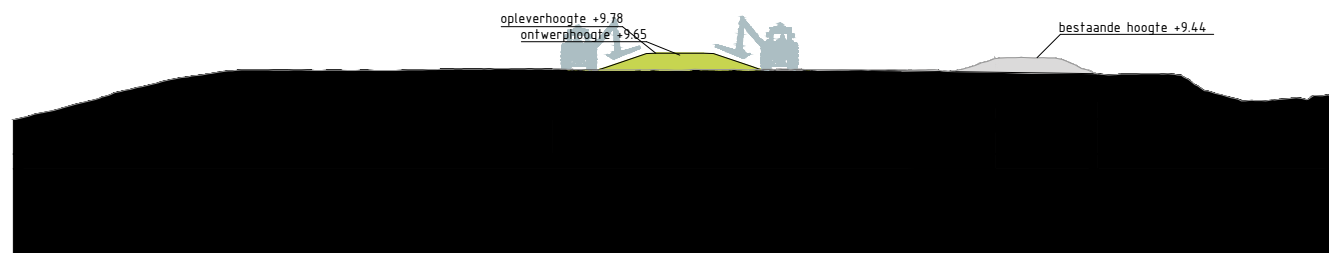



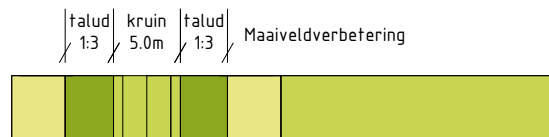


Papierformaat: A4



Dwarsprofiel TG242
Schaal 1:500



Legenda profiel


	profiel bestaande dijk		berm -maaiveldverbetering
	profiel af te graven dijk		berm
	profiel toe te voegen dijk		beheerstrook
	wegprofiel		steenbekleding
	indicatie positie langsconstructie		

Bronbestand: DWP-Opgewerkt-PU-Dijkvak 3a-4a_v005


Plotdatum: 23-9-2020

Papierformaat: A4



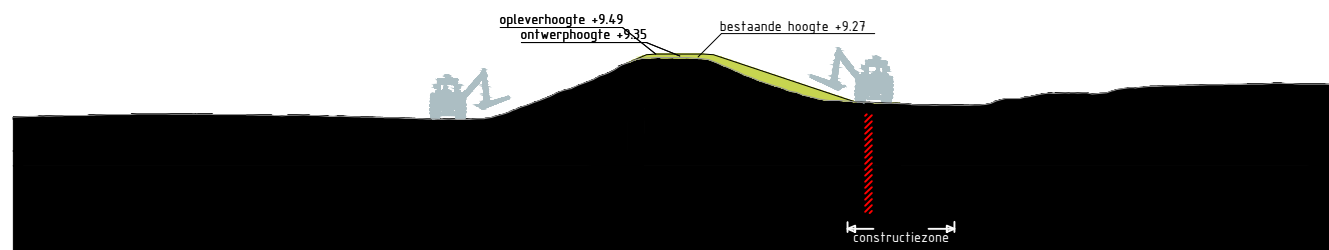



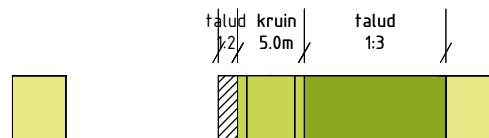






Dwarsprofiel TG243
Schaal 1:500



Legenda profiel


	profiel bestaande dijk		berm -maaiveldverbetering
	profiel af te graven dijk		berm
	profiel toe te voegen dijk		beheerstrook
	wegprofiel		steenbekleding
	indicatie positie langsconstructie		

Bronbestand: DWP-Opgewerkt-PU-Dijkvak 3a-4a_v005


Plotdatum: 23-9-2020

Papierformaat: A4



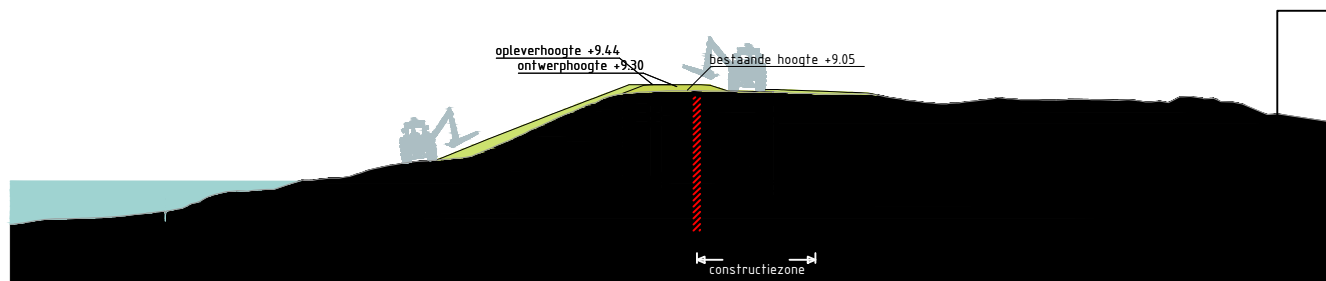

Dwarsprofiel TG244
Schaal 1:500

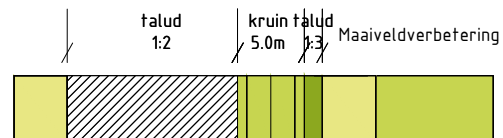

Legenda profiel


	profiel bestaande dijk		berm -maaiveldverbetering
	profiel af te graven dijk		berm
	profiel toe te voegen dijk		beheerstrook
	wegprofiel		steenbekleding
	indicatie positie langsconstructie		

Bronbestand: DWP-Opgewerkt-PU-Dijkvak 3a-4a_v005


Plotdatum: 23-9-2020

Papierformaat: A4



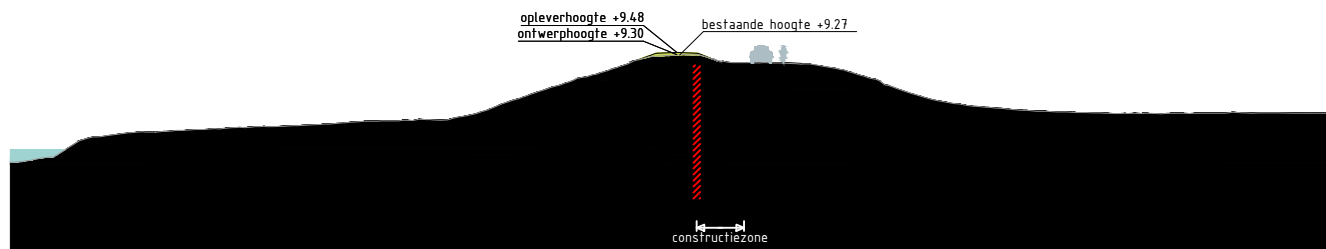

Dwarsprofiel TG245
Schaal 1:500

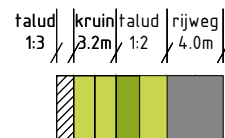


Legenda profiel

	profiel bestaande dijk		berm -maaiveldverbetering
	profiel af te graven dijk		berm
	profiel toe te voegen dijk		beheerstrook
	wegprofiel		steenbekleding
	indicatie positie langsconstructie		


Bronbestand: DWP-Opgewerkt-PU-Dijkvak 3a-4a_v005

Plotdatum: 23-9-2020



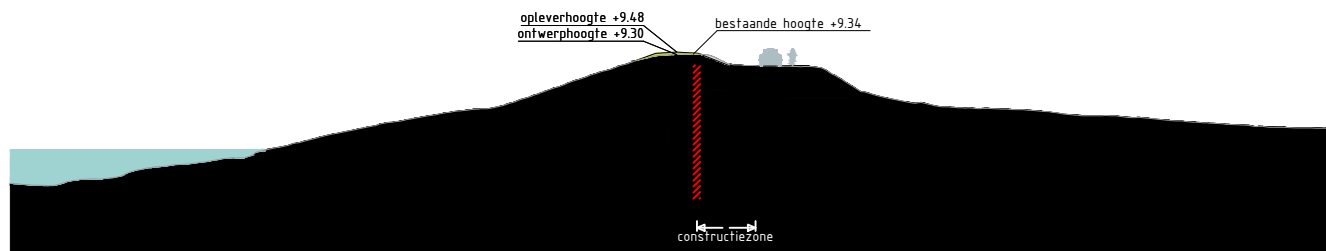



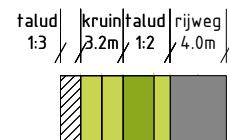


Papierformaat: A4



Dwarsprofiel TG246
Schaal 1:500




Legenda profiel

	profiel bestaande dijk		berm -maaiveldverbetering
	profiel af te graven dijk		berm
	profiel toe te voegen dijk		beheerstrook
	wegprofiel		steenbekleding
	indicatie positie langsconstructie		


Bronbestand: DWP-Opgewerkt-PU-Dijkvak 3a-4a_v005

Plotdatum: 23-9-2020



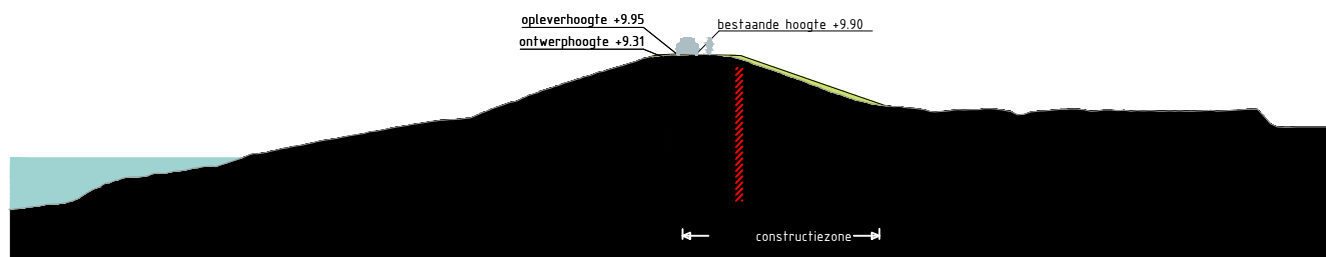



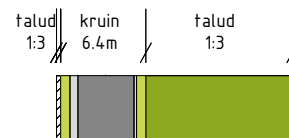


Papierformaat: A4



Dwarsprofiel TG247
Schaal 1:500




Legenda profiel

	profiel bestaande dijk		berm -maaiveldverbetering
	profiel af te graven dijk		berm
	profiel toe te voegen dijk		beheerstrook
	wegprofiel		steenbekleding
	indicatie positie langsconstructie		


Bronbestand: DWP-Opgewerkt-PU-Dijkvak 3a-4a_v005

Plotdatum: 23-9-2020



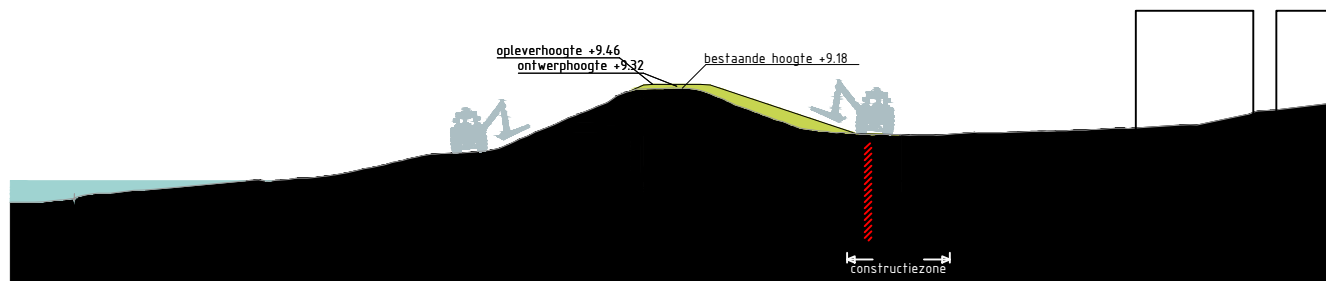



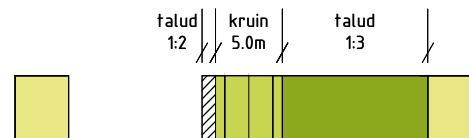


Papierformaat: A4



Dwarsprofiel Waalbandijk_38_1
Schaal 1:500




Legenda profiel

	profiel bestaande dijk		berm -maaiveldverbetering
	profiel af te graven dijk		berm
	profiel toe te voegen dijk		beheerstrook
	wegprofiel		steenbekleding
	indicatie positie langsconstructie		


Bronbestand: DWP-Opgewerkt-PU-Dijkvak 3a-4a_v005

Plotdatum: 23-9-2020



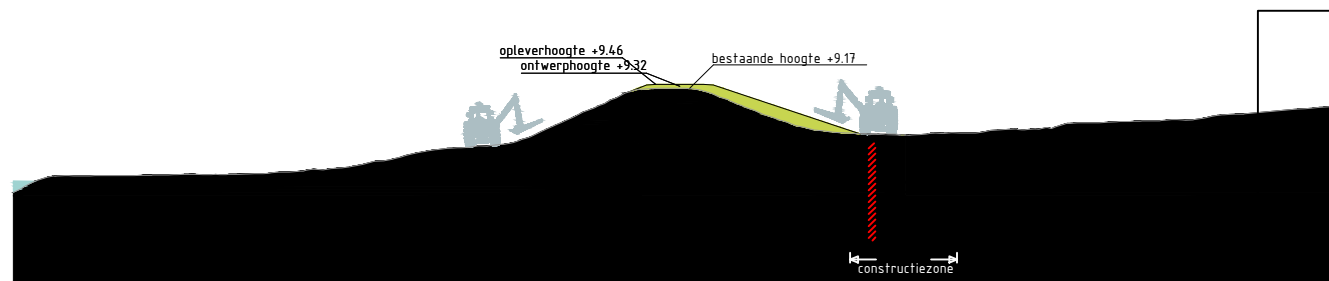



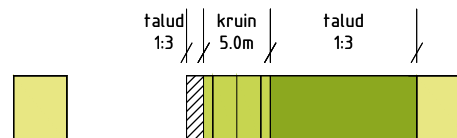


Papierformaat: A4



Dwarsprofiel Waalbandijk_40_1
Schaal 1:500



Legenda profiel


	profiel bestaande dijk		berm -maaiveldverbetering
	profiel af te graven dijk		berm
	profiel toe te voegen dijk		beheerstrook
	wegprofiel		steenbekleding
	indicatie positie langsconstructie		

Bronbestand: DWP-Opgewerkt-PU-Dijkvak 3a-4a_v005


Plotdatum: 23-9-2020

Papierformaat: A4



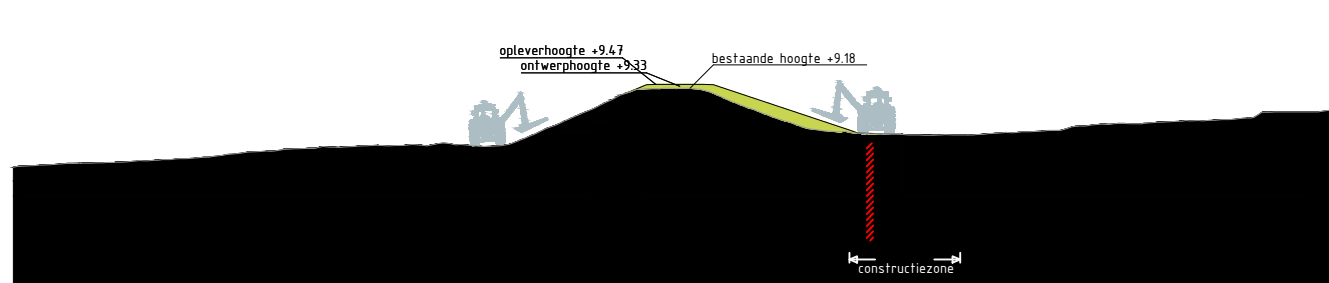



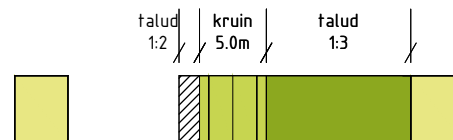






Dwarsprofiel Waalbandijk_42_1
Schaal 1:500



Legenda profiel


	profiel bestaande dijk		berm - maaiveldverbetering
	profiel af te graven dijk		berm
	profiel toe te voegen dijk		beheerstrook
	wegprofiel		steenbekleding
	indicatie positie langsconstructie		

Bronbestand: DWP-Opgewerkt-PU-Dijkvak 3a-4a_v005


Plotdatum: 23-9-2020

Papierformaat: A4



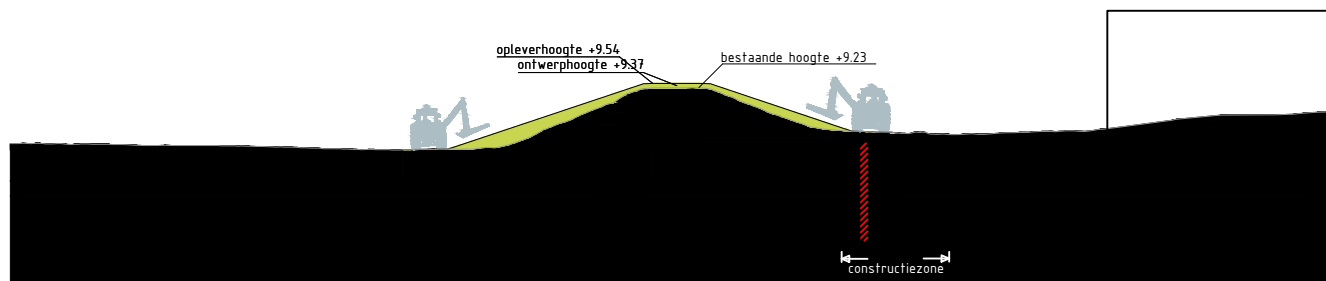



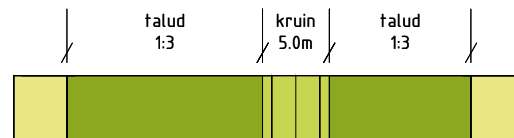






Dwarsprofiel Waalbandijk_50_1
Schaal 1:500




Legenda profiel

	profiel bestaande dijk		berm -maaiveldverbetering
	profiel af te graven dijk		berm
	profiel toe te voegen dijk		beheerstrook
	wegprofiel		steenbekleding
	indicatie positie langsconstructie		


Bronbestand: DWP-Opgewerkt-PU-Dijkvak 3a-4a_v005

Plotdatum: 23-9-2020



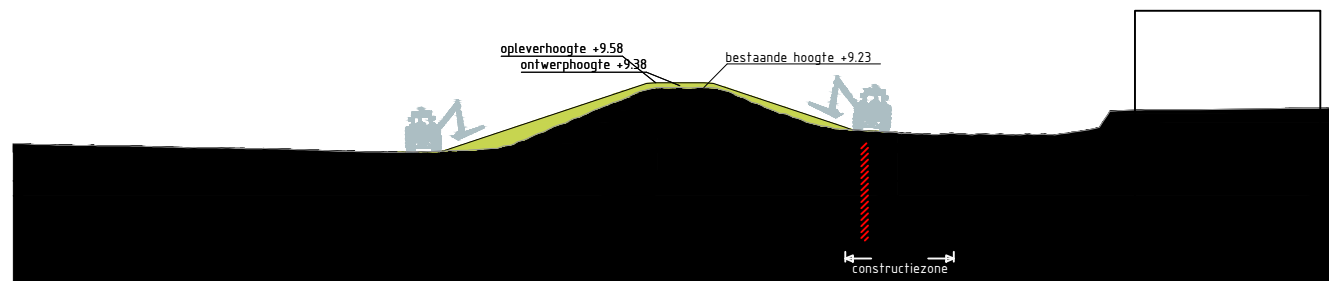



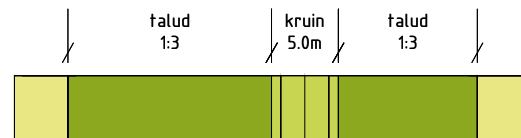


Papierformaat: A4



Dwarsprofiel Waalbandijk_52_1
Schaal 1:500




Legenda profiel

	profiel bestaande dijk		berm -maaiveldverbetering
	profiel af te graven dijk		berm
	profiel toe te voegen dijk		beheerstrook
	wegprofiel		steenbekleding
	indicatie positie langsconstructie		


Bronbestand: DWP-Opgewerkt-PU-Dijkvak 3a-4a_v005

Plotdatum: 23-9-2020



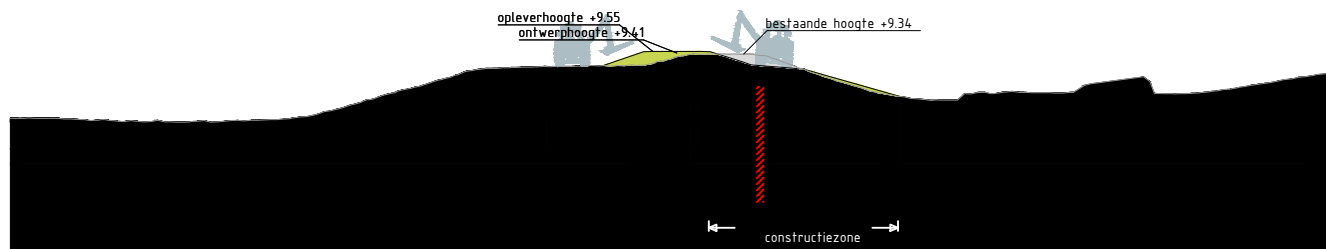



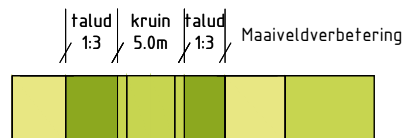


Papierformaat: A4



Dwarsprofiel Waalbandijk_54_1
Schaal 1:500



Legenda profiel

	profiel bestaande dijk		berm -maaiveldverbetering
	profiel af te graven dijk		berm
	profiel toe te voegen dijk		beheerstrook
	wegprofiel		steenbekleding
	indicatie positie langsconstructie		

Bronbestand: DWP-Opgewerkt-PU-Dijkvak 3a-4a_v005


Plotdatum: 23-9-2020

Papierformaat: A4







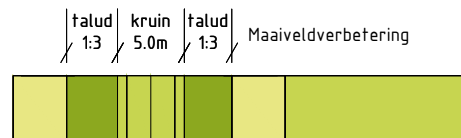






Dwarsprofiel Waalbandijk_56_1
Schaal 1:500




Legenda profiel

	profiel bestaande dijk		berm -maaiveldverbetering
	profiel af te graven dijk		berm
	profiel toe te voegen dijk		beheerstrook
	wegprofiel		steenbekleding
	indicatie positie langsconstructie		


Bronbestand: DWP-Opgewerkt-PU-Dijkvak 3a-4a_v005

Plotdatum: 23-9-2020



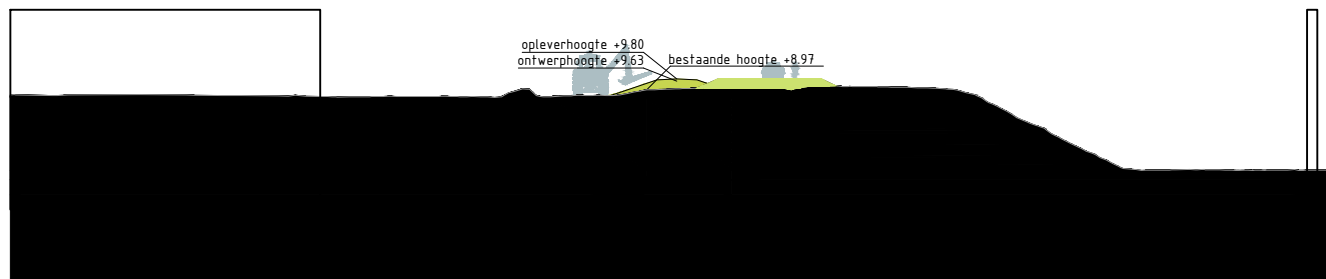


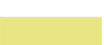


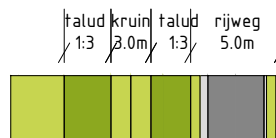
Papierformaat: A4



Dwarsprofiel Waalbandijk_60
Schaal 1:500



Legenda profiel


	profiel bestaande dijk		berm -maaiveldverbetering
	profiel af te graven dijk		berm
	profiel toe te voegen dijk		beheerstrook
	wegprofiel		steenbekleding
	indicatie positie langsconstructie		

Bronbestand: DWP-Opgewerkt-PU-Dijkvak 3a-4a_v005


Plotdatum: 23-9-2020

Papierformaat: A4



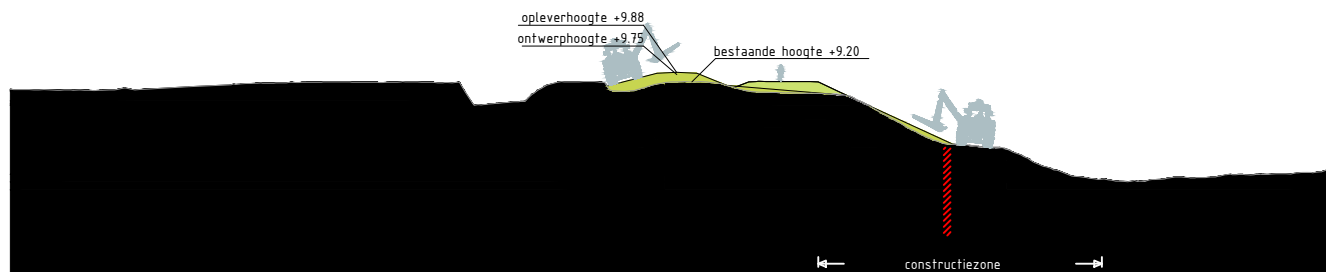



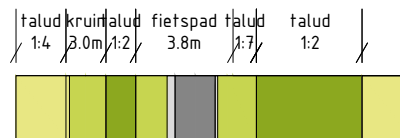






Dwarsprofiel Waalbandijk_64
Schaal 1:500




Legenda profiel

	profiel bestaande dijk		berm -maaiveldverbetering
	profiel af te graven dijk		berm
	profiel toe te voegen dijk		beheerstrook
	wegprofiel		steenbekleding
	indicatie positie langsconstructie		


Bronbestand: DWP-Opgewerkt-PU-Dijkvak 3a-4a_v005

Plotdatum: 23-9-2020



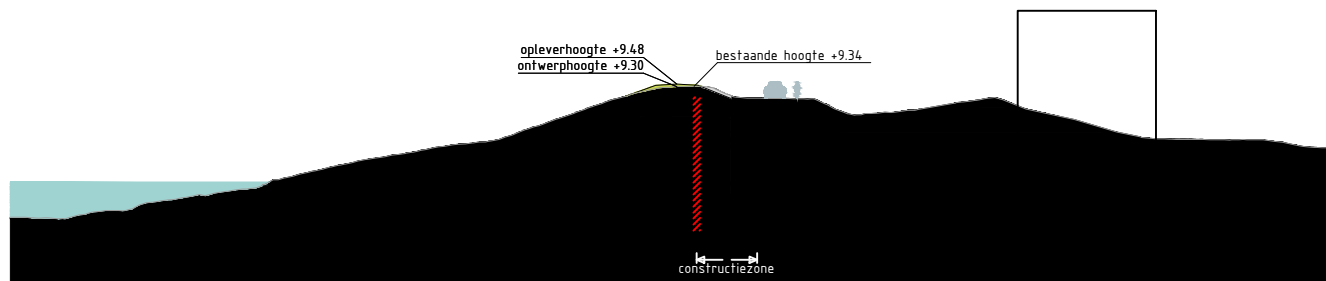



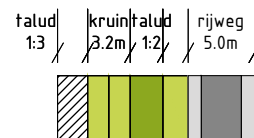


Papierformaat: A4



Dwarsprofiel Waalbandijk_275_1
Schaal 1:500



Legenda profiel


	profiel bestaande dijk		berm -maaiveldverbetering
	profiel af te graven dijk		berm
	profiel toe te voegen dijk		beheerstrook
	wegprofiel		steenbekleding
	indicatie positie langsconstructie		

Bronbestand: DWP-Opgewerkt-PU-Dijkvak 3a-4a_v005


Plotdatum: 23-9-2020

Papierformaat: A4



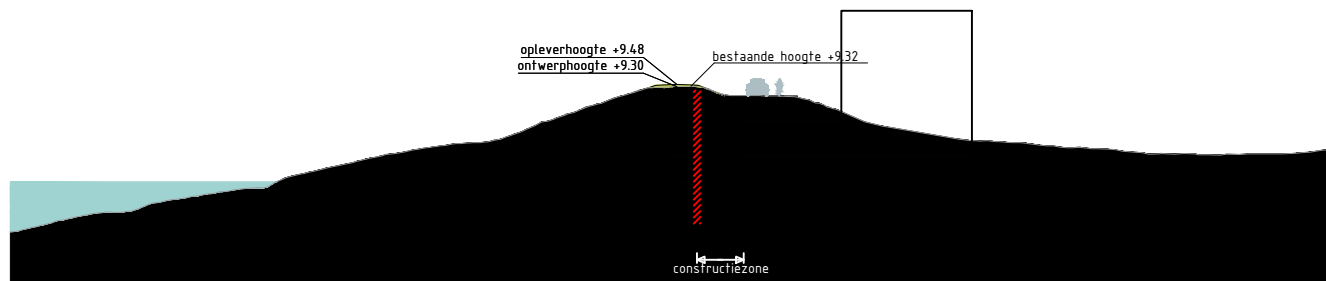



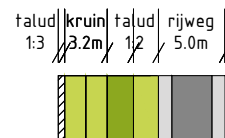






Dwarsprofiel Waalbandijk_279_1
Schaal 1:500



Legenda profiel


	profiel bestaande dijk		berm -maaiveldverbetering
	profiel af te graven dijk		berm
	profiel toe te voegen dijk		beheerstrook
	wegprofiel		steenbekleding
	indicatie positie langsconstructie		

Bronbestand: DWP-Opgewerkt-PU-Dijkvak 3a-4a_v005


Plotdatum: 23-9-2020

Papierformaat: A4



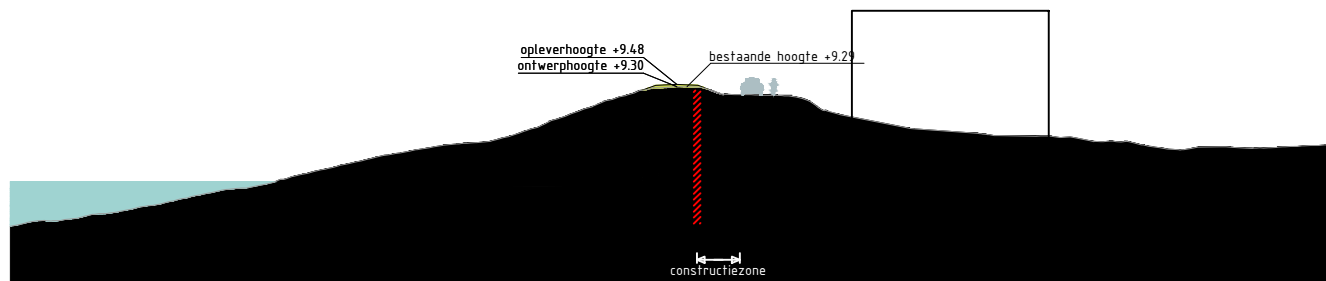



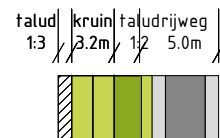






Dwarsprofiel Waalbandijk_283_1
Schaal 1:500



Legenda profiel


	profiel bestaande dijk		berm -maaiveldverbetering
	profiel af te graven dijk		berm
	profiel toe te voegen dijk		beheerstrook
	wegprofiel		steenbekleding
	indicatie positie langsconstructie		

Bronbestand: DWP-Opgewerkt-PU-Dijkvak 3a-4a_v005

Plotdatum: 23-9-2020

Papierformaat: A4



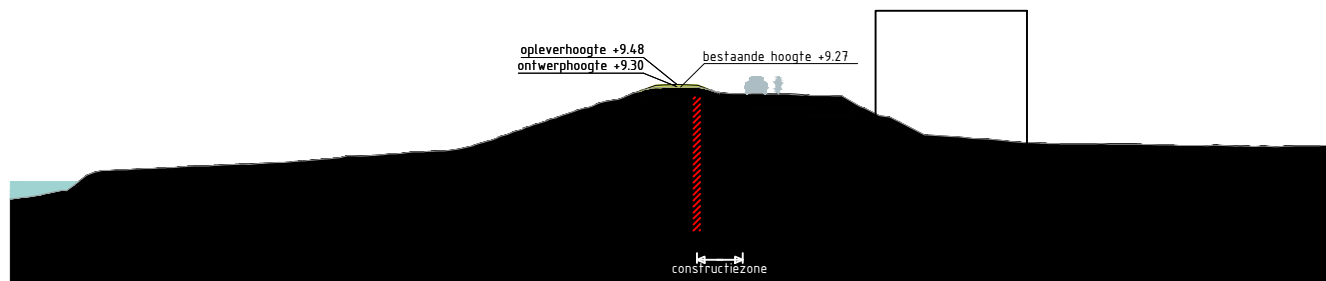

Dwarsprofiel Waalbandijk_289_1
Schaal 1:500



Legenda profiel


	profiel bestaande dijk		berm -maaiveldverbetering
	profiel af te graven dijk		berm
	profiel toe te voegen dijk		beheerstrook
	wegprofiel		steenbekleding
	indicatie positie langsconstructie		

Bronbestand: DWP-Opgewerkt-PU-Dijkvak 3a-4a_v005


Plotdatum: 23-9-2020

Papierformaat: A4



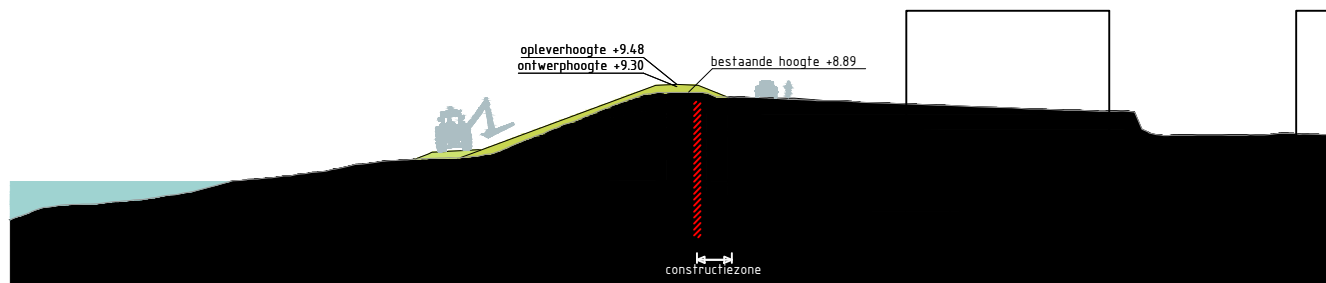



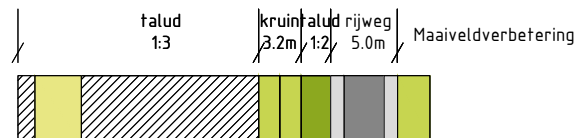






Dwarsprofiel Waalbandijk_291_1
Schaal 1:500



Legenda profiel


	profiel bestaande dijk		berm -maaiveldverbetering
	profiel af te graven dijk		berm
	profiel toe te voegen dijk		beheerstrook
	wegprofiel		steenbekleding
	indicatie positie langsconstructie		

Bronbestand: DWP-Opgewerkt-PU-Dijkvak 3a-4a_v005


Plotdatum: 23-9-2020

Papierformaat: A4



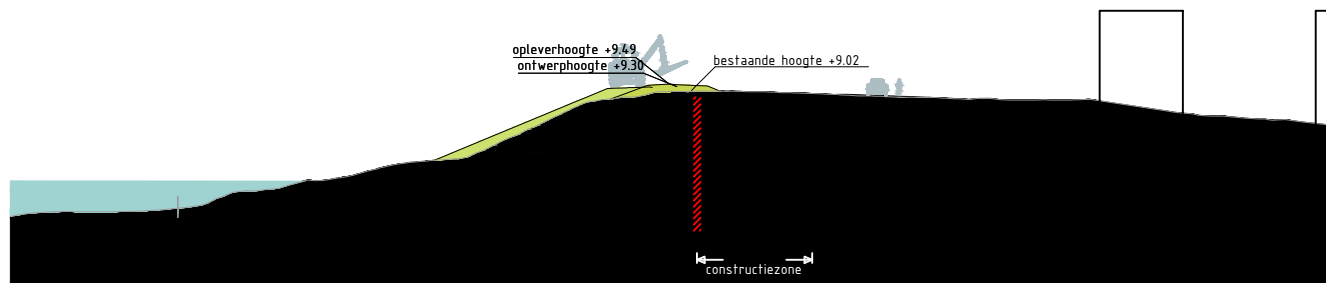

Dwarsprofiel Waalbandijk_293_1
Schaal 1:500

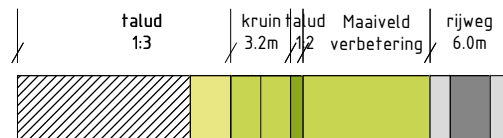


Legenda profiel

	profiel bestaande dijk		berm -maaiveldverbetering
	profiel af te graven dijk		berm
	profiel toe te voegen dijk		beheerstrook
	wegprofiel		steenbekleding
	indicatie positie langsconstructie		


Bronbestand: DWP-Opgewerkt-PU-Dijkvak 3a-4a_v005

Plotdatum: 23-9-2020



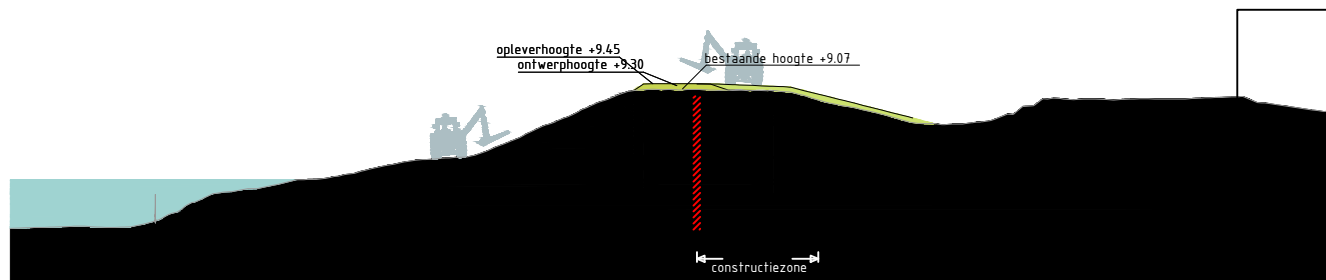



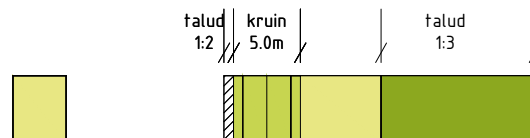


Papierformaat: A4



Dwarsprofiel Waalbandijk_295_1
Schaal 1:500




Legenda profiel

	profiel bestaande dijk		berm -maaiveldverbetering
	profiel af te graven dijk		berm
	profiel toe te voegen dijk		beheerstrook
	wegprofiel		steenbekleding
	indicatie positie langsconstructie		


Bronbestand: DWP-Opgewerkt-PU-Dijkvak 3a-4a_v005

Plotdatum: 23-9-2020



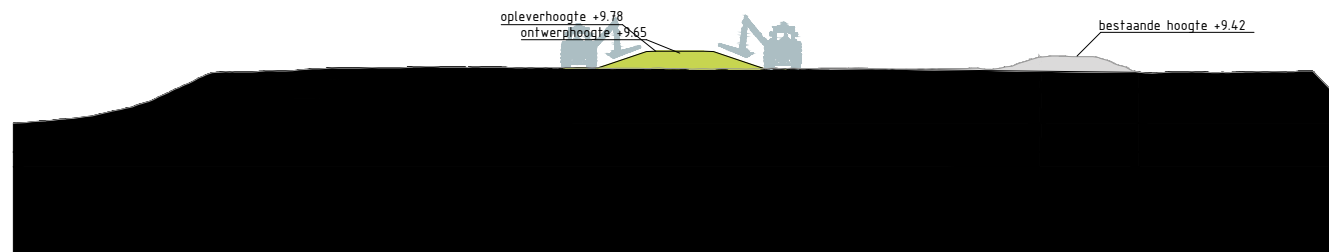



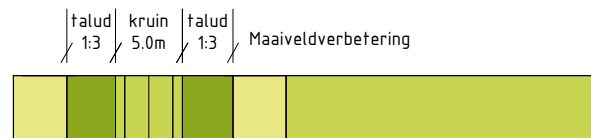


Papierformaat: A4



Dwarsprofiel Waalbandijk_313
Schaal 1:500



Legenda profiel

	profiel bestaande dijk		berm -maaiveldverbetering
	profiel af te graven dijk		berm
	profiel toe te voegen dijk		beheerstrook
	wegprofiel		steenbekleding
	indicatie positie langsconstructie		

Bronbestand: DWP-Opgewerkt-PU-Dijkvak 3a-4a_v005


Plotdatum: 23-9-2020

Papierformaat: A4







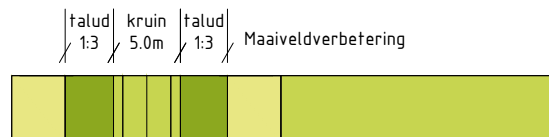






Dwarsprofiel Waalbandijk_315
Schaal 1:500



Legenda profiel

	profiel bestaande dijk		berm -maaiveldverbetering
	profiel af te graven dijk		berm
	profiel toe te voegen dijk		beheerstrook
	wegprofiel		steenbekleding
	indicatie positie langsconstructie		

Bronbestand: DWP-Opgewerkt-PU-Dijkvak 3a-4a_v005


Plotdatum: 23-9-2020

Papierformaat: A4







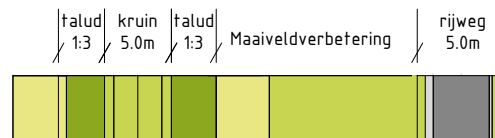






Dwarsprofiel Waalbandijk_317
Schaal 1:500



Legenda profiel


	profiel bestaande dijk		berm -maaiveldverbetering
	profiel af te graven dijk		berm
	profiel toe te voegen dijk		beheerstrook
	wegprofiel		steenbekleding
	indicatie positie langsconstructie		

Bronbestand: DWP-Opgewerkt-PU-Dijkvak 3a-4a_v005

Plotdatum: 23-9-2020

Papierformaat: A4



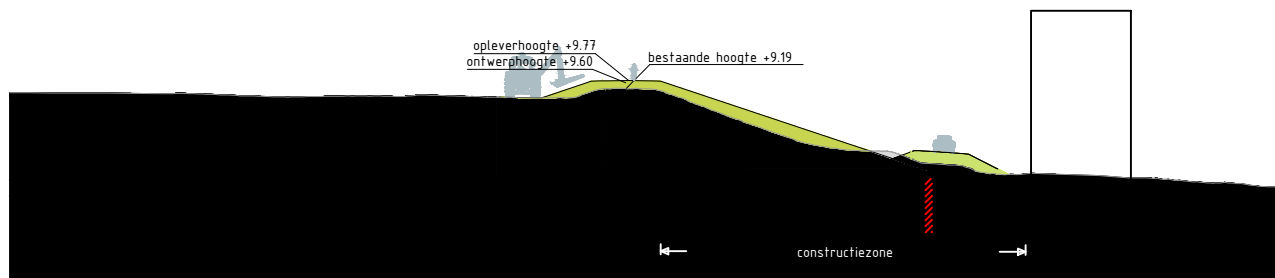










Dwarsprofiel Waalbandijk_325
Schaal 1:500




Legenda profiel

	profiel bestaande dijk		berm -maaiveldverbetering
	profiel af te graven dijk		berm
	profiel toe te voegen dijk		beheerstrook
	wegprofiel		steenbekleding
	indicatie positie langsconstructie		


Bronbestand: DWP-Opgewerkt-PU-Dijkvak 3a-4a_v005

Plotdatum: 23-9-2020

Papierformaat: A4

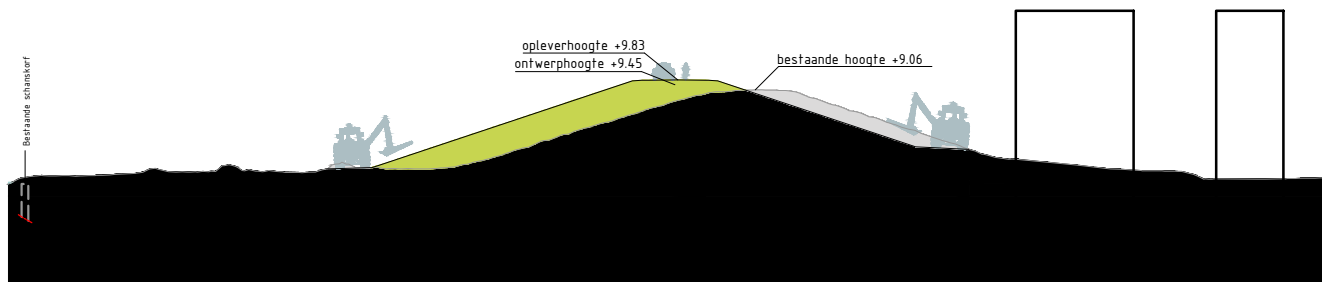

Dwarsprofiel Emmastraat_2
Schaal 1:500

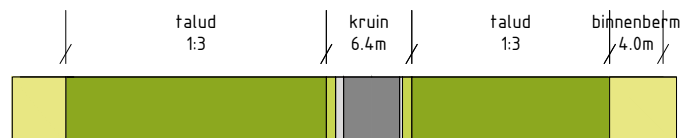


Legenda profiel

	profiel bestaande dijk		berm -maaiveldverbetering
	profiel af te graven dijk		berm
	profiel toe te voegen dijk		beheerstrook
	wegprofiel		steenbekleding
	indicatie positie langsconstructie		


Bronbestand: DWP-Opgewerkt-PU-Dijkvak 4b-5e_v005

Plotdatum: 23-9-2020



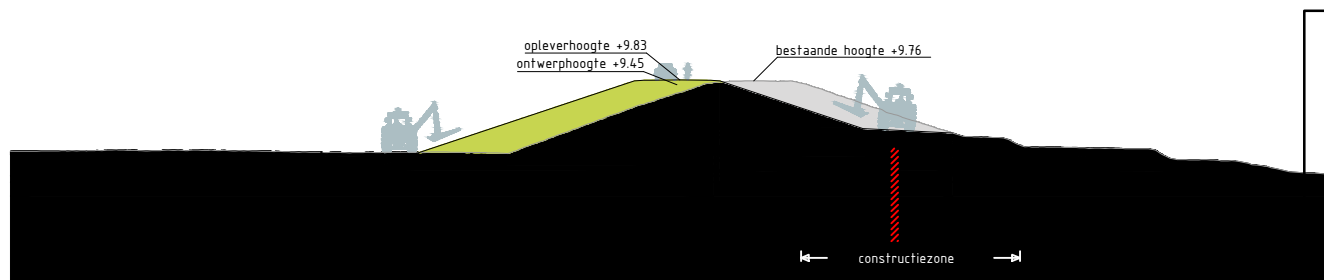



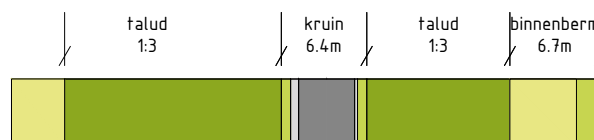


Papierformaat: A4



Dwarsprofiel Graskamp_6
Schaal 1:500



Legenda profiel


	profiel bestaande dijk		berm -maaiveldverbetering
	profiel af te graven dijk		berm
	profiel toe te voegen dijk		beheerstrook
	wegprofiel		steenbekleding
	indicatie positie langsconstructie		

Bronbestand: DWP-Opgewerkt-PU-Dijkvak 4b-5e_v005


Plotdatum: 23-9-2020

Papierformaat: A4



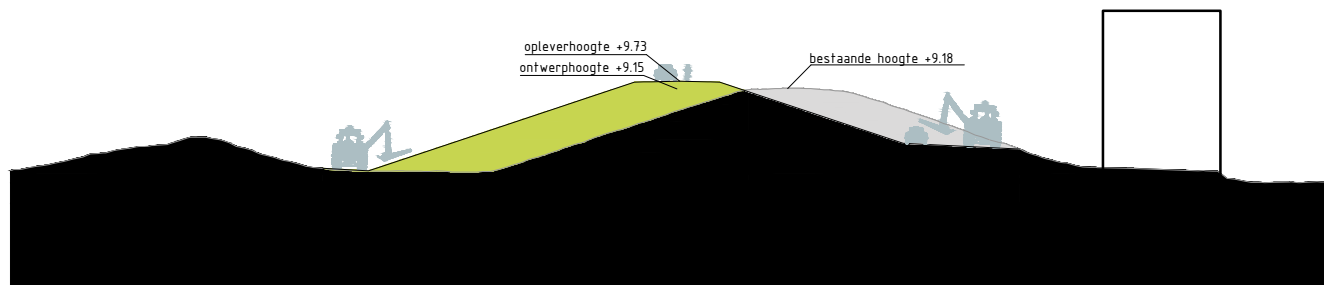



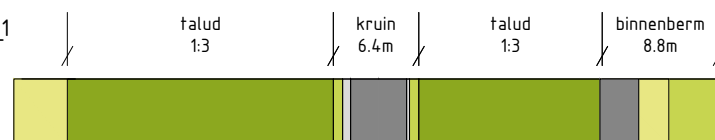






Dwarsprofiel Herenstraat_1
Schaal 1:500




Legenda profiel

	profiel bestaande dijk		berm -maaiveldverbetering
	profiel af te graven dijk		berm
	profiel toe te voegen dijk		beheerstrook
	wegprofiel		steenbekleding
	indicatie positie langsconstructie		


Bronbestand: DWP-Opgewerkt-PU-Dijkvak 4b-5e_v005

Plotdatum: 23-9-2020

Papierformaat: A4

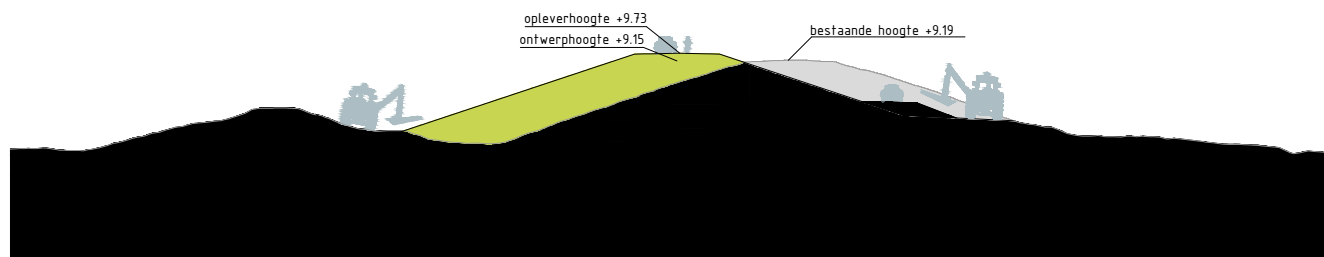

Dwarsprofiel Herenstraat_3
Schaal 1:500

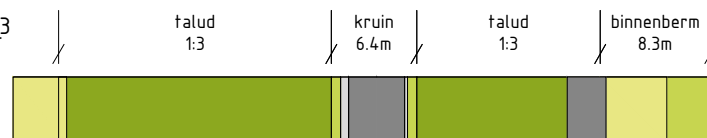

Legenda profiel


	profiel bestaande dijk		berm -maaiveldverbetering
	profiel af te graven dijk		berm
	profiel toe te voegen dijk		beheerstrook
	wegprofiel		steenbekleding
	indicatie positie langsconstructie		

Bronbestand: DWP-Opgewerkt-PU-Dijkvak 4b-5e_v005


Plotdatum: 23-9-2020

Papierformaat: A4



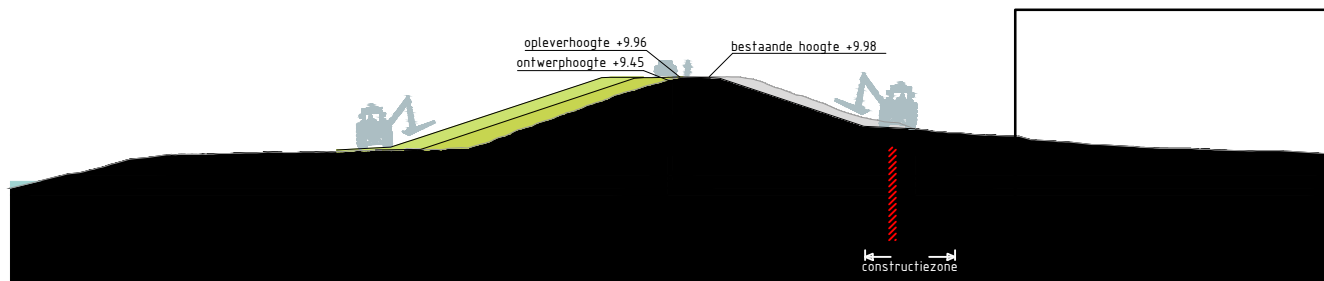


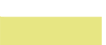


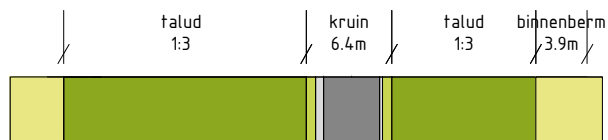




Dwarsprofiel Molenstraat_1
Schaal 1:500




Legenda profiel

	profiel bestaande dijk		berm -maaiveldverbetering
	profiel af te graven dijk		berm
	profiel toe te voegen dijk		beheerstrook
	wegprofiel		steenbekleding
	indicatie positie langsconstructie		


Bronbestand: DWP-Opgewerkt-PU-Dijkvak 4b-5e_v005

Plotdatum: 23-9-2020



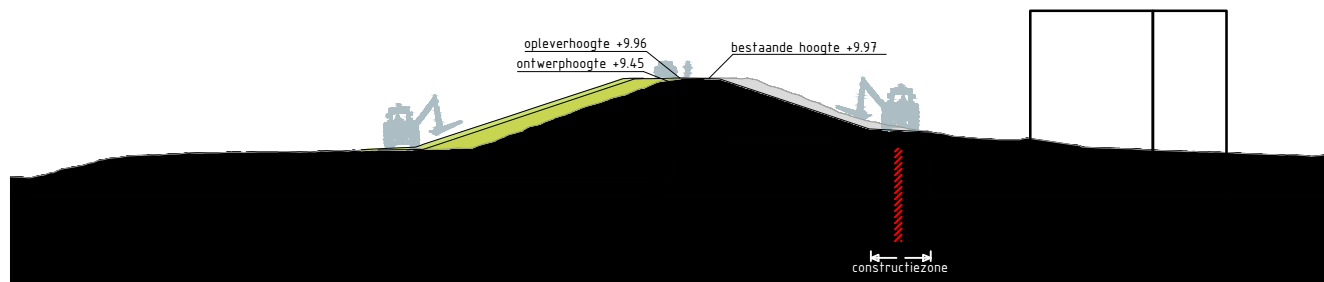



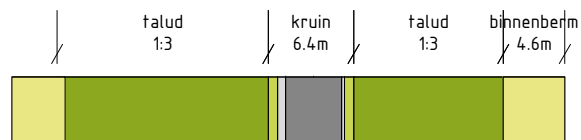


Papierformaat: A4



Dwarsprofiel Molenstraat_4
Schaal 1:500




Legenda profiel

	profiel bestaande dijk		berm -maaiveldverbetering
	profiel af te graven dijk		berm
	profiel toe te voegen dijk		beheerstrook
	wegprofiel		steenbekleding
	indicatie positie langsconstructie		


Bronbestand: DWP-Opgewerkt-PU-Dijkvak 4b-5e_v005

Plotdatum: 23-9-2020



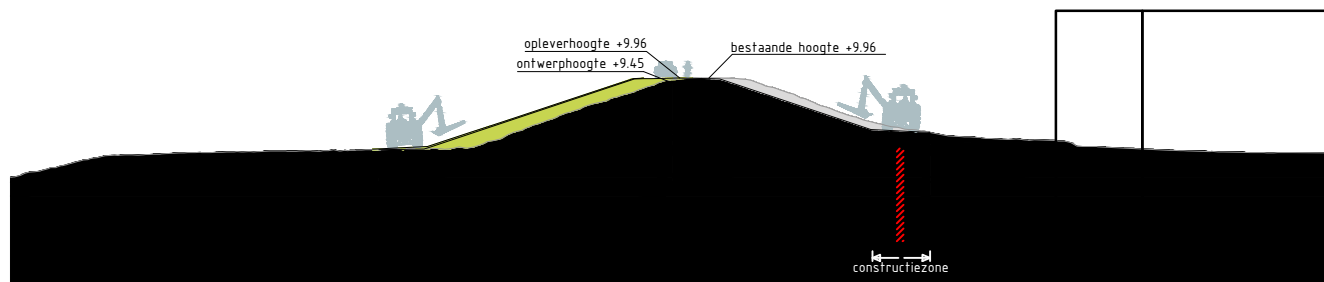



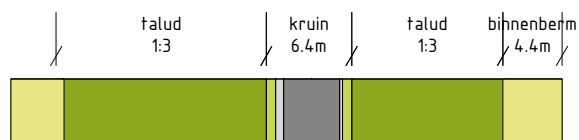


Papierformaat: A4



Dwarsprofiel Molenstraat_6
Schaal 1:500



Legenda profiel


	profiel bestaande dijk		berm -maaiveldverbetering
	profiel af te graven dijk		berm
	profiel toe te voegen dijk		beheerstrook
	wegprofiel		steenbekleding
	indicatie positie langsconstructie		

Bronbestand: DWP-Opgewerkt-PU-Dijkvak 4b-5e_v005


Plotdatum: 23-9-2020

Papierformaat: A4



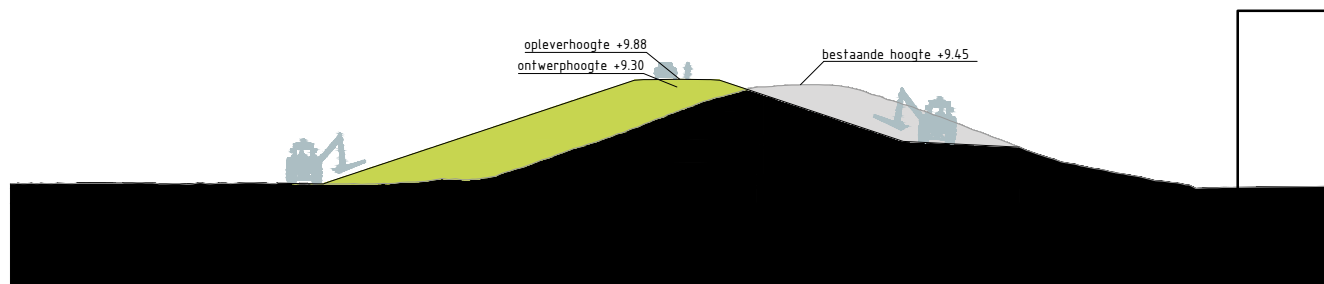



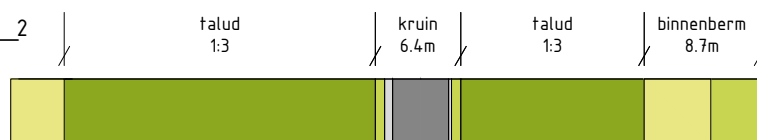






Dwarsprofiel Onderweg_2
Schaal 1:500



Legenda profiel


	profiel bestaande dijk		berm -maaiveldverbetering
	profiel af te graven dijk		berm
	profiel toe te voegen dijk		beheerstrook
	wegprofiel		steenbekleding
	indicatie positie langsconstructie		

Bronbestand: DWP-Opgewerkt-PU-Dijkvak 4b-5e_v005


Plotdatum: 23-9-2020

Papierformaat: A4



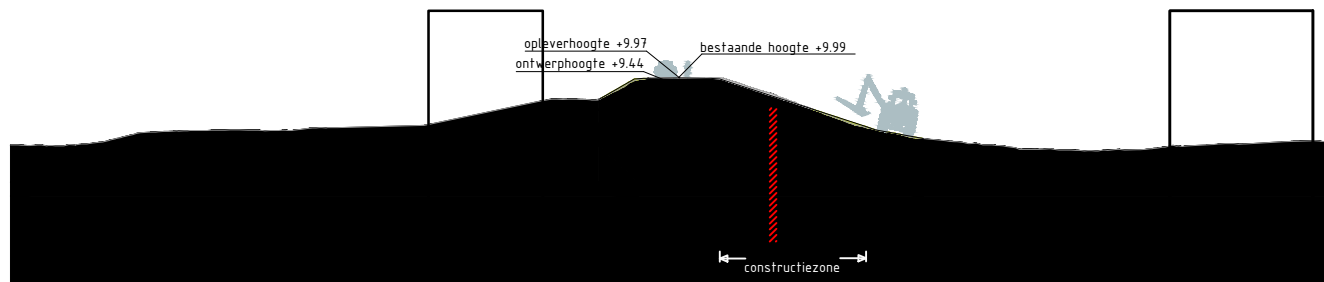



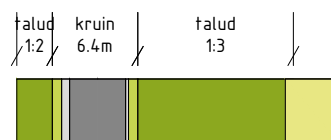






Dwarsprofiel TG248
Schaal 1:500




Legenda profiel

	profiel bestaande dijk		berm - maaiveldverbetering
	profiel af te graven dijk		berm
	profiel toe te voegen dijk		beheerstrook
	wegprofiel		steenbekleding
	indicatie positie langsconstructie		


Bronbestand: DWP-Opgewerkt-PU-Dijkvak 4b-5e_v005

Plotdatum: 23-9-2020

Papierformaat: A4

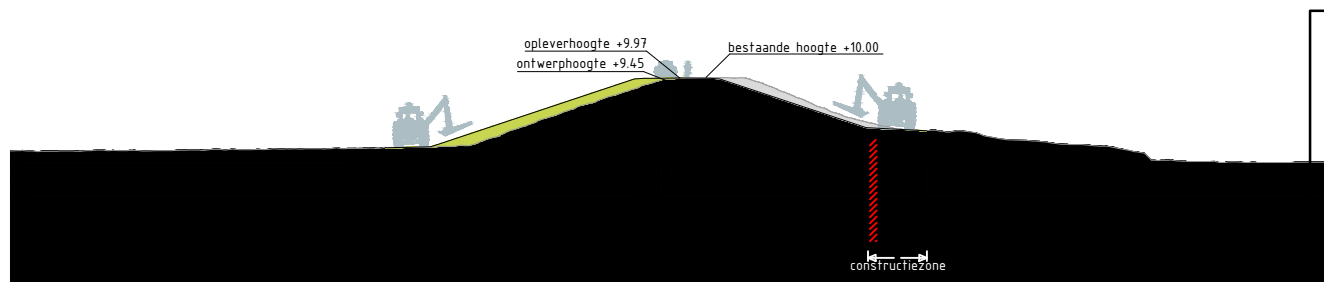

Dwarsprofiel TG249
Schaal 1:500

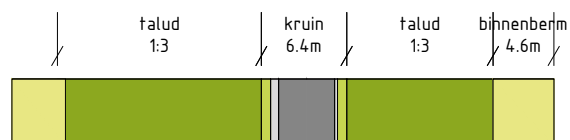


Legenda profiel

	profiel bestaande dijk		berm -maaiveldverbetering
	profiel af te graven dijk		berm
	profiel toe te voegen dijk		beheerstrook
	wegprofiel		steenbekleding
	indicatie positie langsconstructie		


Bronbestand: DWP-Opgewerkt-PU-Dijkvak 4b-5e_v005

Plotdatum: 23-9-2020

Papierformaat: A4

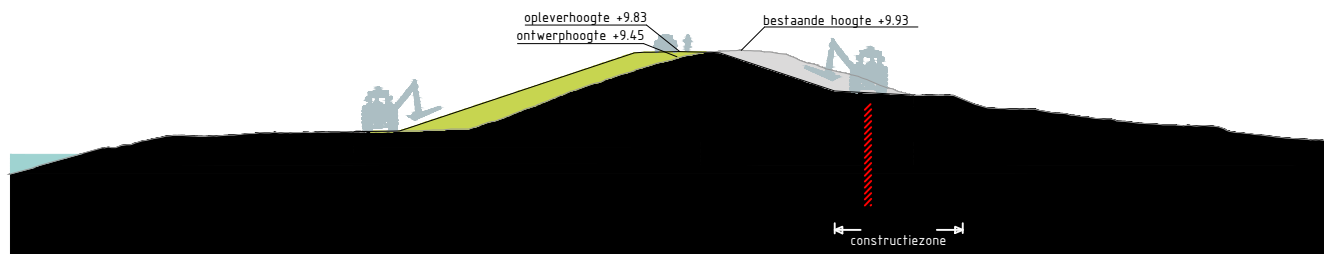

Dwarsprofiel TG250
Schaal 1:500

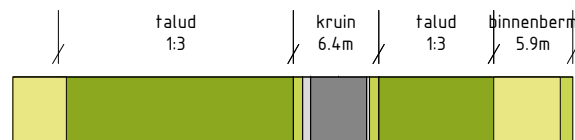


Legenda profiel

	profiel bestaande dijk		berm -maaiveldverbetering
	profiel af te graven dijk		berm
	profiel toe te voegen dijk		beheerstrook
	wegprofiel		steenbekleding
	indicatie positie langsconstructie		


Bronbestand: DWP-Opgewerkt-PU-Dijkvak 4b-5e_v005

Plotdatum: 23-9-2020



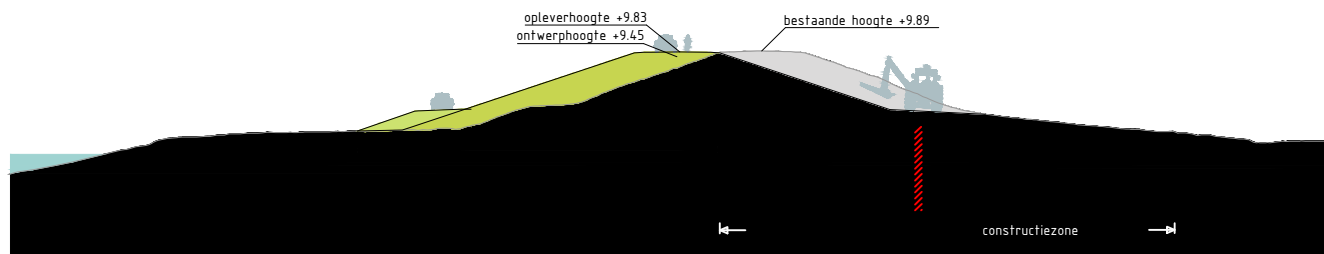



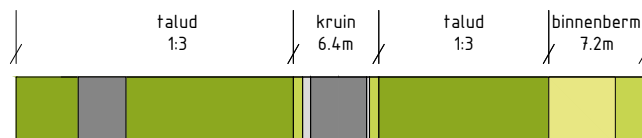


Papierformaat: A4



Dwarsprofiel TG251
Schaal 1:500



Legenda profiel


	profiel bestaande dijk		berm -maaiveldverbetering
	profiel af te graven dijk		berm
	profiel toe te voegen dijk		beheerstrook
	wegprofiel		steenbekleding
	indicatie positie langsconstructie		

Bronbestand: DWP-Opgewerkt-PU-Dijkvak 4b-5e_v005


Plotdatum: 23-9-2020

Papierformaat: A4



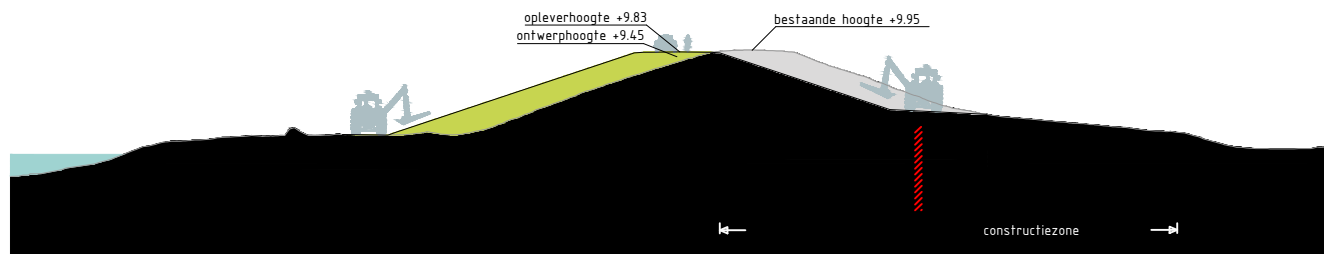

Dwarsprofiel TG252
Schaal 1:500

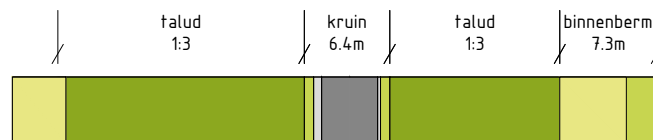


Legenda profiel

	profiel bestaande dijk		berm -maaiveldverbetering
	profiel af te graven dijk		berm
	profiel toe te voegen dijk		beheerstrook
	wegprofiel		steenbekleding
	indicatie positie langsconstructie		


Bronbestand: DWP-Opgewerkt-PU-Dijkvak 4b-5e_v005

Plotdatum: 23-9-2020

Papierformaat: A4

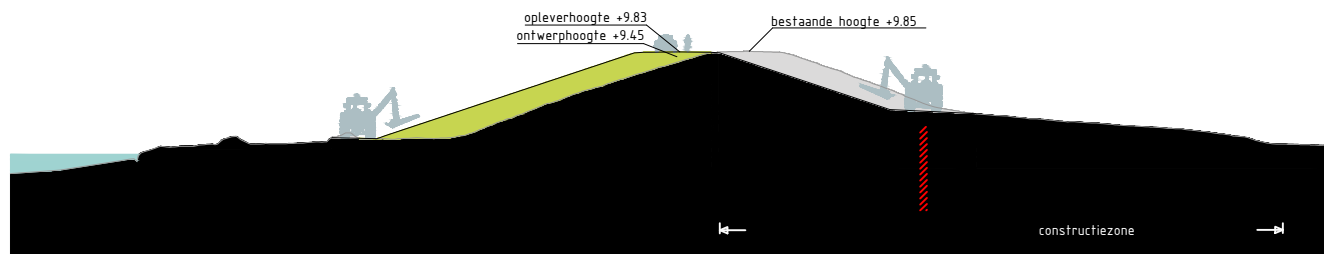

Dwarsprofiel TG253
Schaal 1:500

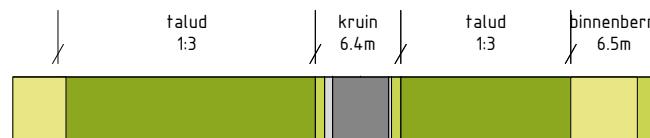


Legenda profiel

	profiel bestaande dijk		berm -maaiveldverbetering
	profiel af te graven dijk		berm
	profiel toe te voegen dijk		beheerstrook
	wegprofiel		steenbekleding
	indicatie positie langsconstructie		


Bronbestand: DWP-Opgewerkt-PU-Dijkvak 4b-5e_v005

Plotdatum: 23-9-2020

Papierformaat: A4

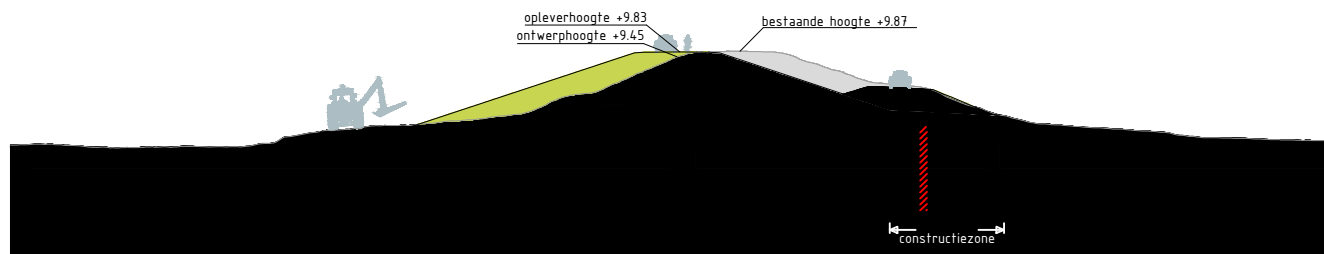

Dwarsprofiel TG254
Schaal 1:500

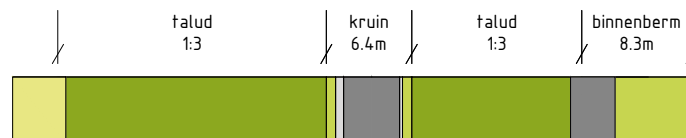


Legenda profiel

	profiel bestaande dijk		berm -maaiveldverbetering
	profiel af te graven dijk		berm
	profiel toe te voegen dijk		beheerstrook
	wegprofiel		steenbekleding
	indicatie positie langsconstructie		

Bronbestand: DWP-Opgewerkt-PU-Dijkvak 4b-5e_v005

Plotdatum: 23-9-2020



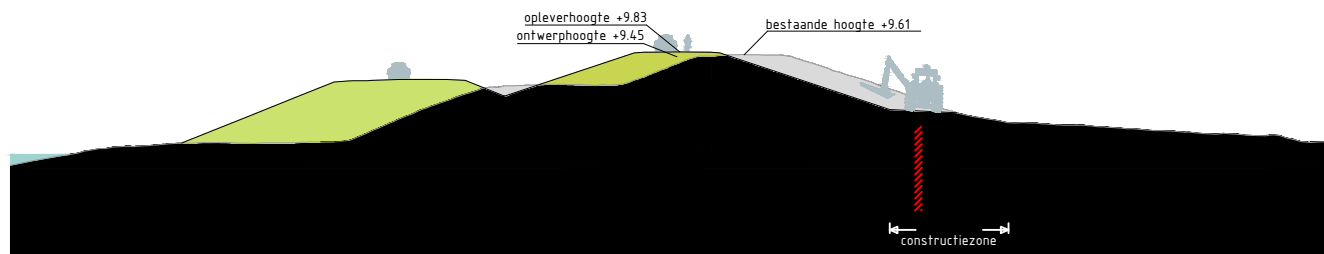






Papierformaat: A4



Dwarsprofiel T5255
Schaal 1:500



Legenda profiel


	profiel bestaande dijk		berm -maaiveldverbetering
	profiel af te graven dijk		berm
	profiel toe te voegen dijk		beheerstrook
	wegprofiel		steenbekleding
	indicatie positie langsconstructie		

Bronbestand: DWP-Opgewerkt-PU-Dijkvak 4b-5e_v005


Plotdatum: 23-9-2020

Papierformaat: A4



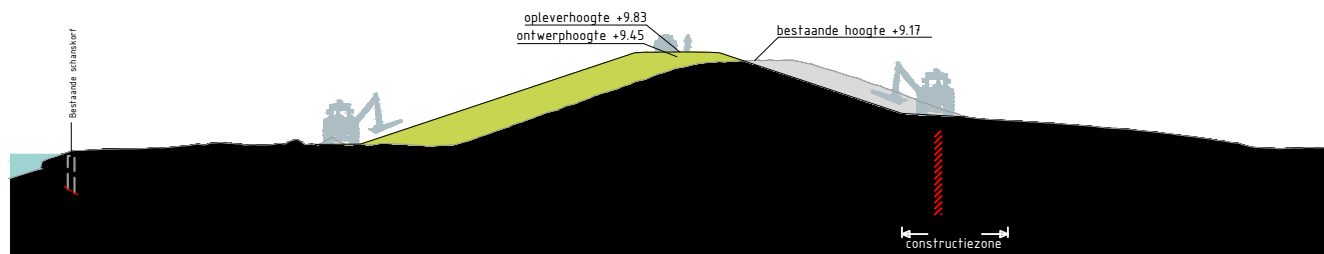

Dwarsprofiel TG256
Schaal 1:500

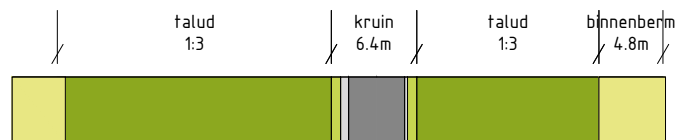

Legenda profiel


	profiel bestaande dijk		berm -maaiveldverbetering
	profiel af te graven dijk		berm
	profiel toe te voegen dijk		beheerstrook
	wegprofiel		steenbekleding
	indicatie positie langsconstructie		

Bronbestand: DWP-Opgewerkt-PU-Dijkvak 4b-5e_v005


Plotdatum: 23-9-2020

Papierformaat: A4



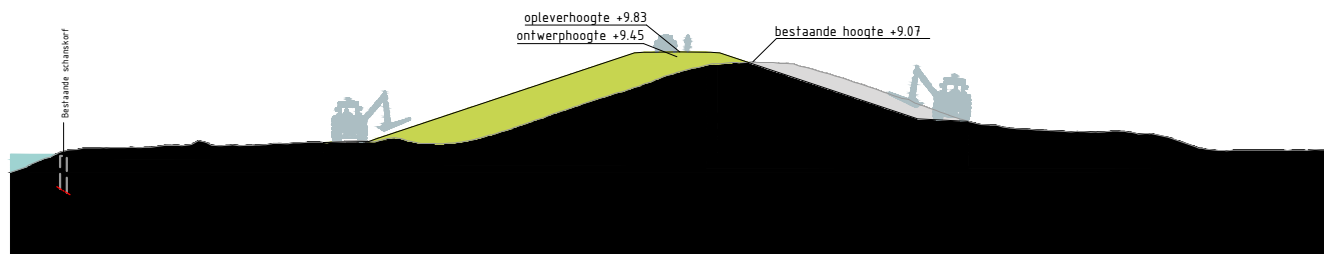



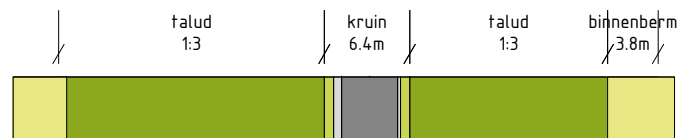






Dwarsprofiel TG257
Schaal 1:500




Legenda profiel

	profiel bestaande dijk		berm -maaiveldverbetering
	profiel af te graven dijk		berm
	profiel toe te voegen dijk		beheerstrook
	wegprofiel		steenbekleding
	indicatie positie langsconstructie		


Bronbestand: DWP-Opgewerkt-PU-Dijkvak 4b-5e_v005

Plotdatum: 23-9-2020

Papierformaat: A4

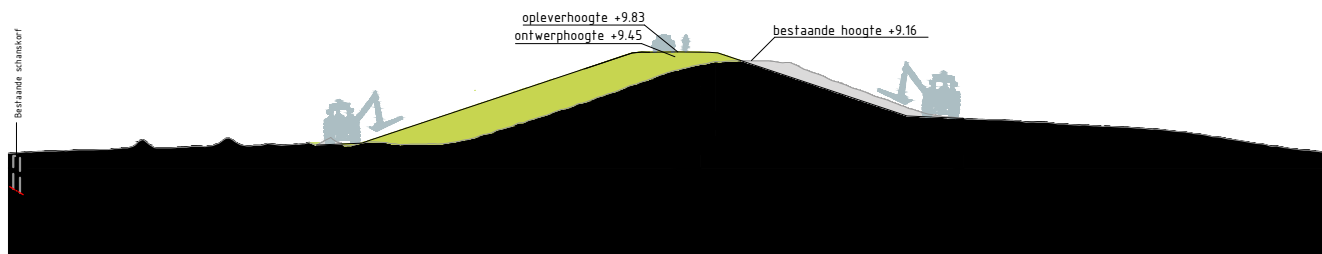

Dwarsprofiel TG258
Schaal 1:500

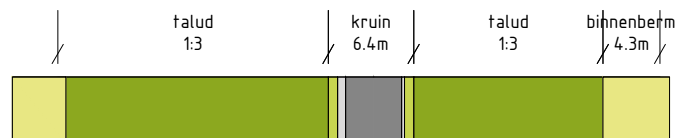


Legenda profiel

	profiel bestaande dijk		berm -maaiveldverbetering
	profiel af te graven dijk		berm
	profiel toe te voegen dijk		beheerstrook
	wegprofiel		steenbekleding
	indicatie positie langsconstructie		


Bronbestand: DWP-Opgewerkt-PU-Dijkvak 4b-5e_v005

Plotdatum: 23-9-2020



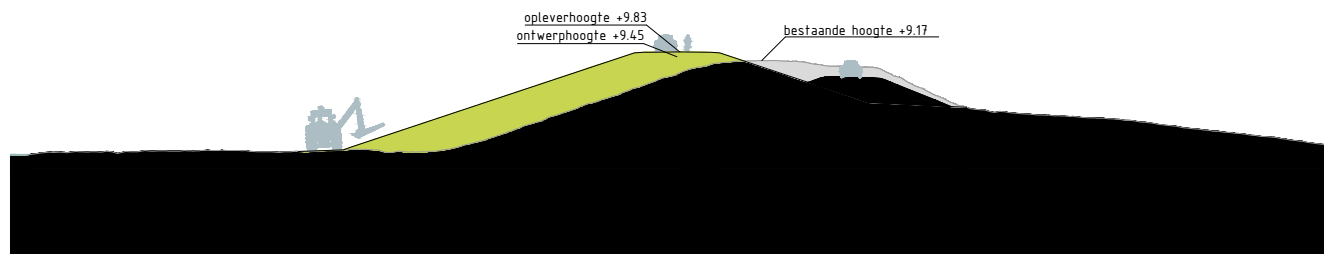



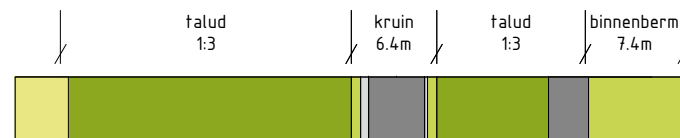


Papierformaat: A4



Dwarsprofiel TG259
Schaal 1:500



Legenda profiel


	profiel bestaande dijk		berm -maaiveldverbetering
	profiel af te graven dijk		berm
	profiel toe te voegen dijk		beheerstrook
	wegprofiel		steenbekleding
	indicatie positie langsconstructie		

Bronbestand: DWP-Opgewerkt-PU-Dijkvak 4b-5e_v005


Plotdatum: 23-9-2020

Papierformaat: A4



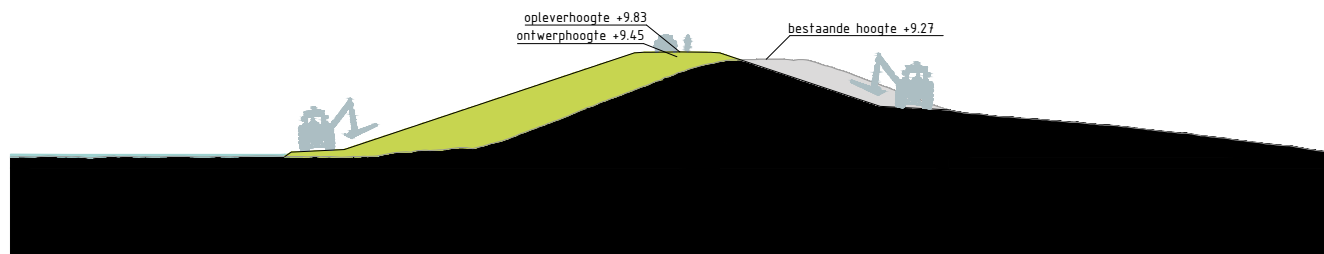



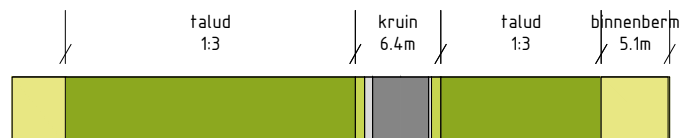






Dwarsprofiel TG260
Schaal 1:500




Legenda profiel

	profiel bestaande dijk		berm -maaiveldverbetering
	profiel af te graven dijk		berm
	profiel toe te voegen dijk		beheerstrook
	wegprofiel		steenbekleding
	indicatie positie langsconstructie		


Bronbestand: DWP-Opgewerkt-PU-Dijkvak 4b-5e_v005

Plotdatum: 23-9-2020



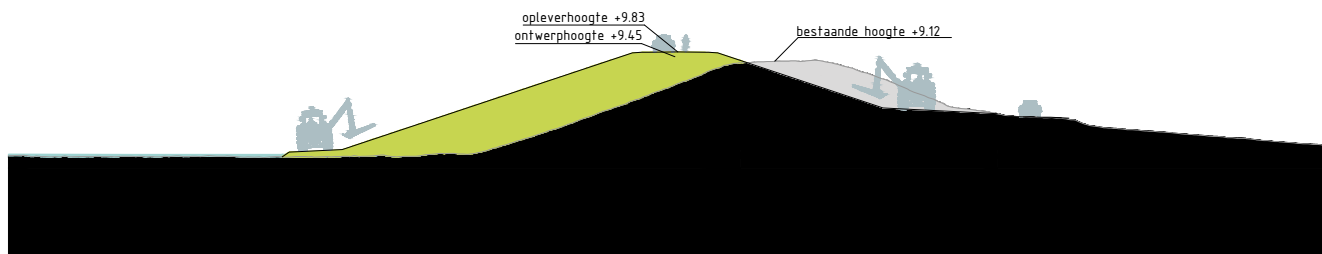



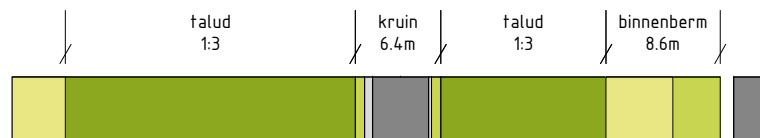


Papierformaat: A4



Dwarsprofiel TG261
Schaal 1:500




Legenda profiel

	profiel bestaande dijk		berm -maaiveldverbetering
	profiel af te graven dijk		berm
	profiel toe te voegen dijk		beheerstrook
	wegprofiel		steenbekleding
	indicatie positie langsconstructie		


Bronbestand: DWP-Opgewerkt-PU-Dijkvak 4b-5e_v005

Plotdatum: 23-9-2020



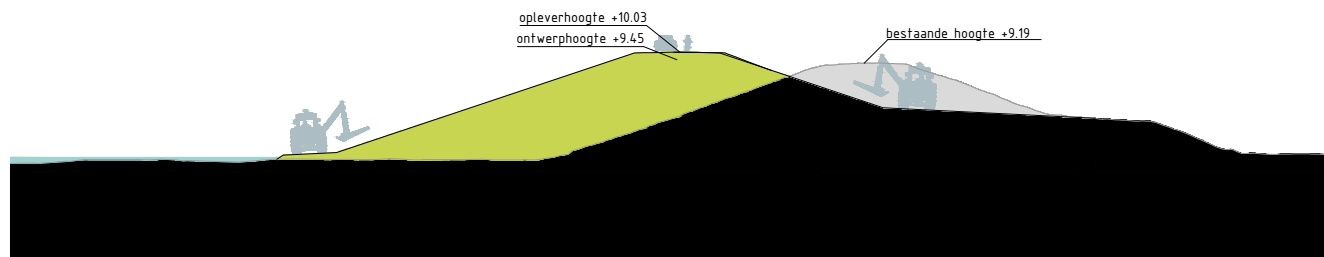



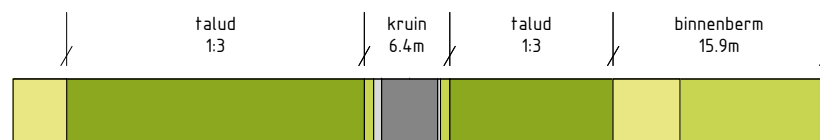


Papierformaat: A4



Dwarsprofiel TG262
Schaal 1:500




Legenda profiel

	profiel bestaande dijk		berm -maaiveldverbetering
	profiel af te graven dijk		berm
	profiel toe te voegen dijk		beheerstrook
	wegprofiel		steenbekleding
	indicatie positie langsconstructie		


Bronbestand: DWP-Opgewerkt-PU-Dijkvak 4b-5e_v005

Plotdatum: 23-9-2020



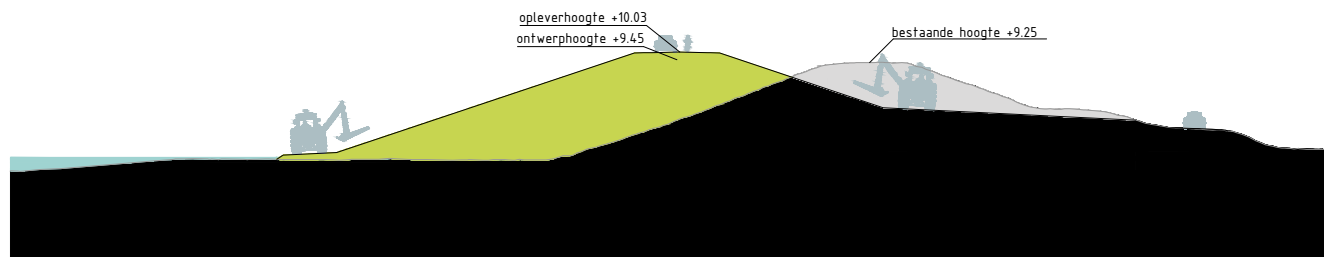



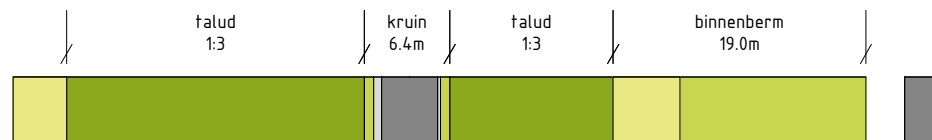


Papierformaat: A4



Dwarsprofiel TG263
Schaal 1:500




Legenda profiel

	profiel bestaande dijk		berm - maaiveldverbetering
	profiel af te graven dijk		berm
	profiel toe te voegen dijk		beheerstrook
	wegprofiel		steenbekleding
	indicatie positie langsconstructie		


Bronbestand: DWP-Opgewerkt-PU-Dijkvak 4b-5e_v005

Plotdatum: 23-9-2020

Papierformaat: A4

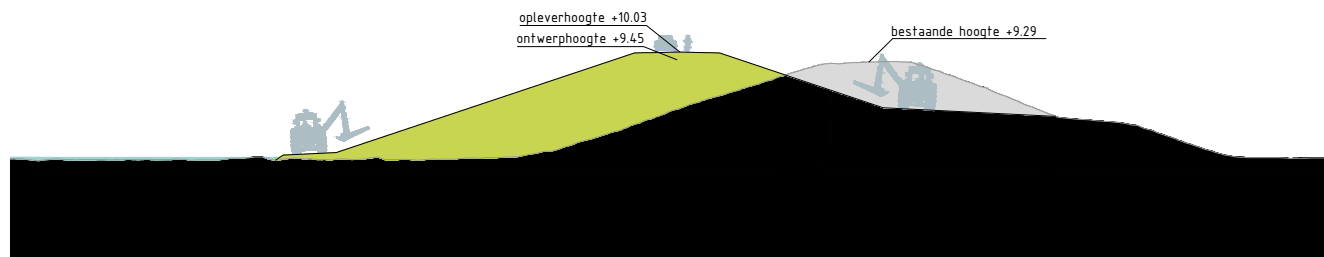

Dwarsprofiel TG264
Schaal 1:500

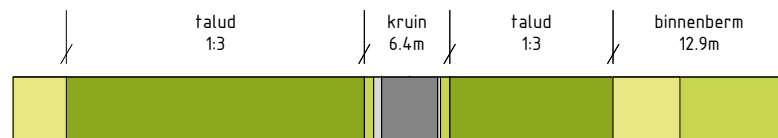

Legenda profiel


	profiel bestaande dijk		berm -maaiveldverbetering
	profiel af te graven dijk		berm
	profiel toe te voegen dijk		beheerstrook
	wegprofiel		steenbekleding
	indicatie positie langsconstructie		

Bronbestand: DWP-Opgewerkt-PU-Dijkvak 4b-5e_v005


Plotdatum: 23-9-2020

Papierformaat: A4



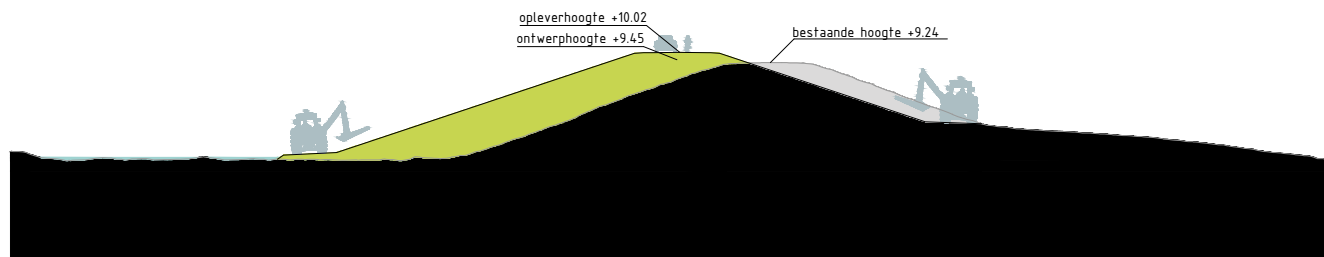

Dwarsprofiel TG265
Schaal 1:500

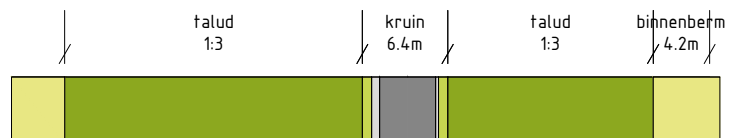


Legenda profiel

	profiel bestaande dijk		berm -maaiveldverbetering
	profiel af te graven dijk		berm
	profiel toe te voegen dijk		beheerstrook
	wegprofiel		steenbekleding
	indicatie positie langsconstructie		


Bronbestand: DWP-Opgewerkt-PU-Dijkvak 4b-5e_v005

Plotdatum: 23-9-2020

Papierformaat: A4

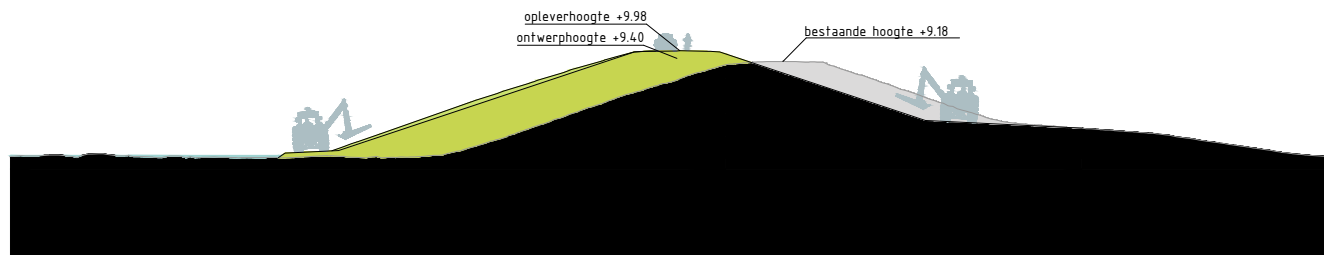

Dwarsprofiel TG266
Schaal 1:500

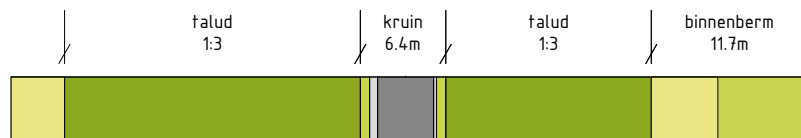


Legenda profiel

	profiel bestaande dijk		berm -maaiveldverbetering
	profiel af te graven dijk		berm
	profiel toe te voegen dijk		beheerstrook
	wegprofiel		steenbekleding
	indicatie positie langsconstructie		


Bronbestand: DWP-Opgewerkt-PU-Dijkvak 4b-5e_v005

Plotdatum: 23-9-2020



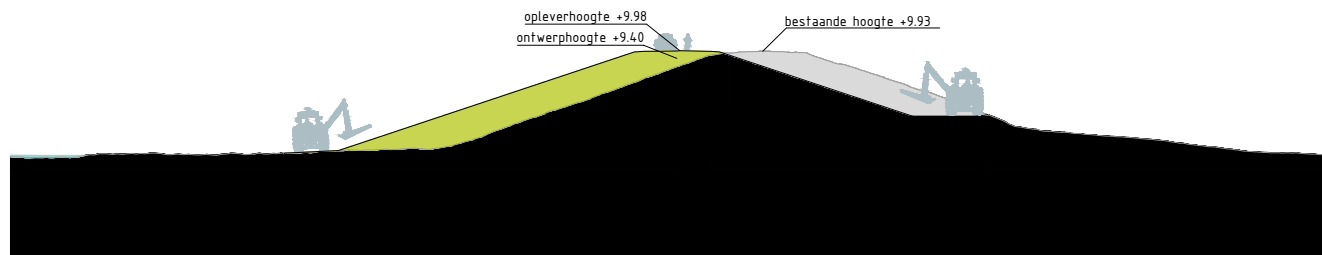



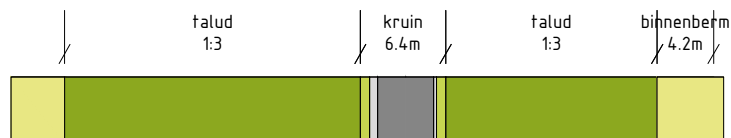


Papierformaat: A4



Dwarsprofiel TG267
Schaal 1:500




Legenda profiel

	profiel bestaande dijk		berm -maaiveldverbetering
	profiel af te graven dijk		berm
	profiel toe te voegen dijk		beheerstrook
	wegprofiel		steenbekleding
	indicatie positie langsconstructie		


Bronbestand: DWP-Opgewerkt-PU-Dijkvak 4b-5e_v005

Plotdatum: 23-9-2020



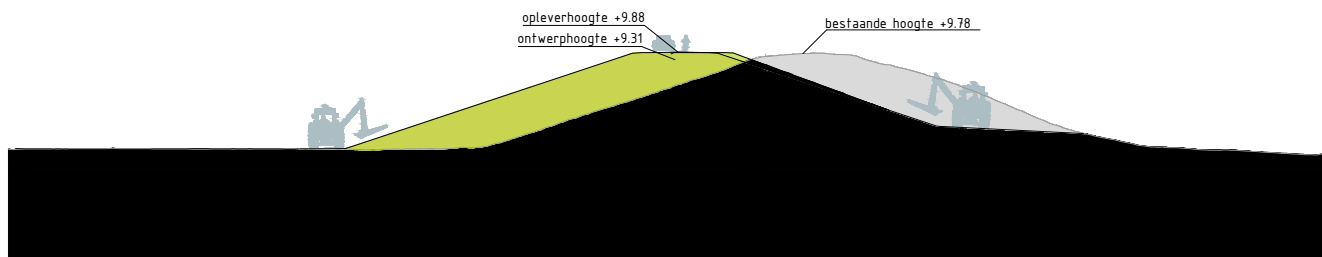



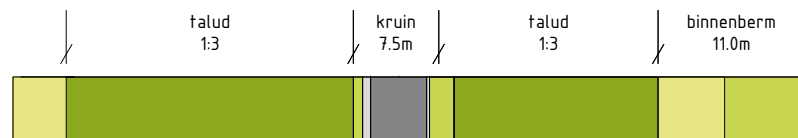


Papierformaat: A4



Dwarsprofiel TG268
Schaal 1:500



Legenda profiel


	profiel bestaande dijk		berm - maaiveldverbetering
	profiel af te graven dijk		berm
	profiel toe te voegen dijk		beheerstrook
	wegprofiel		steenbekleding
	indicatie positie langsconstructie		

Bronbestand: DWP-Opgewerkt-PU-Dijkvak 4b-5e_v005


Plotdatum: 23-9-2020

Papierformaat: A4



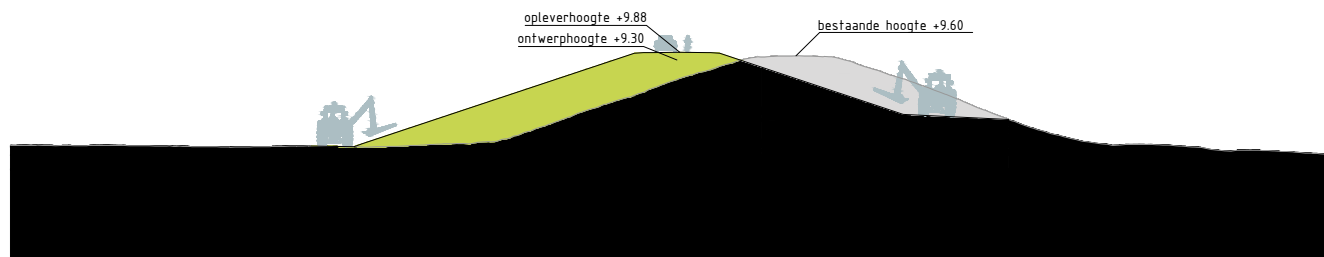



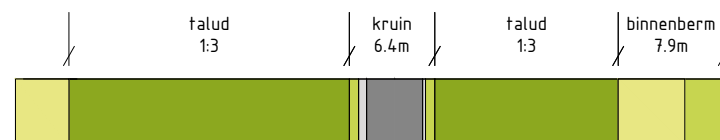






Dwarsprofiel TG269
Schaal 1:500



Legenda profiel


	profiel bestaande dijk		berm -maaiveldverbetering
	profiel af te graven dijk		berm
	profiel toe te voegen dijk		beheerstrook
	wegprofiel		steenbekleding
	indicatie positie langsconstructie		

Bronbestand: DWP-Opgewerkt-PU-Dijkvak 4b-5e_v005


Plotdatum: 23-9-2020

Papierformaat: A4



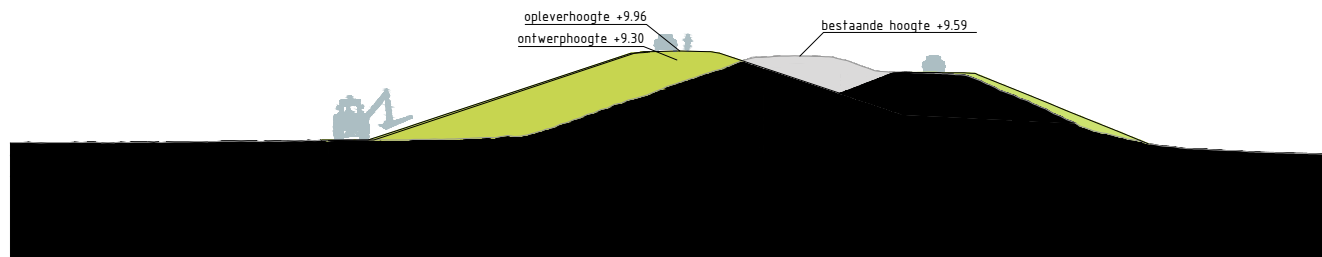



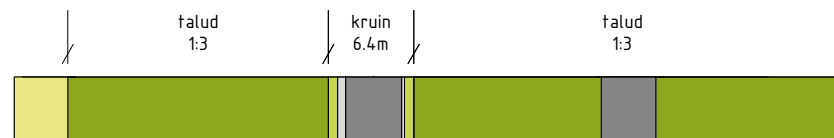






Dwarsprofiel TG270
Schaal 1:500



Legenda profiel


	profiel bestaande dijk		berm -maaiveldverbetering
	profiel af te graven dijk		berm
	profiel toe te voegen dijk		beheerstrook
	wegprofiel		steenbekleding
	indicatie positie langsconstructie		

Bronbestand: DWP-Opgewerkt-PU-Dijkvak 4b-5e_v005


Plotdatum: 23-9-2020

Papierformaat: A4



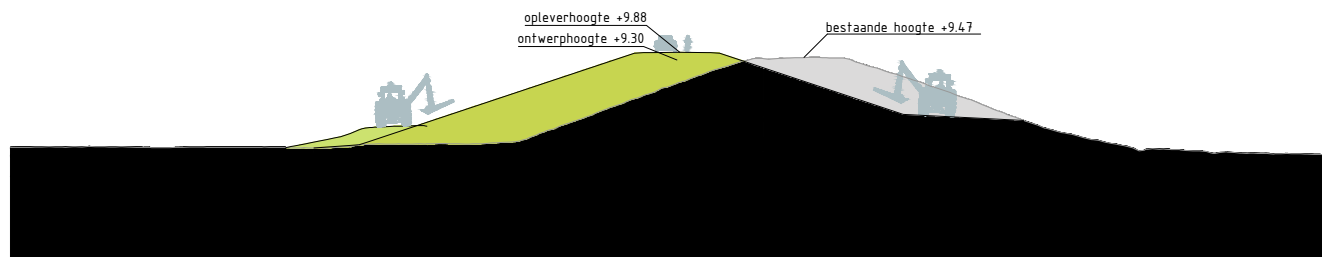



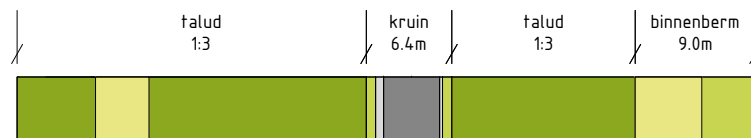






Dwarsprofiel TG271
Schaal 1:500




Legenda profiel

	profiel bestaande dijk		berm -maaiveldverbetering
	profiel af te graven dijk		berm
	profiel toe te voegen dijk		beheerstrook
	wegprofiel		steenbekleding
	indicatie positie langsconstructie		


Bronbestand: DWP-Opgewerkt-PU-Dijkvak 4b-5e_v005

Plotdatum: 23-9-2020



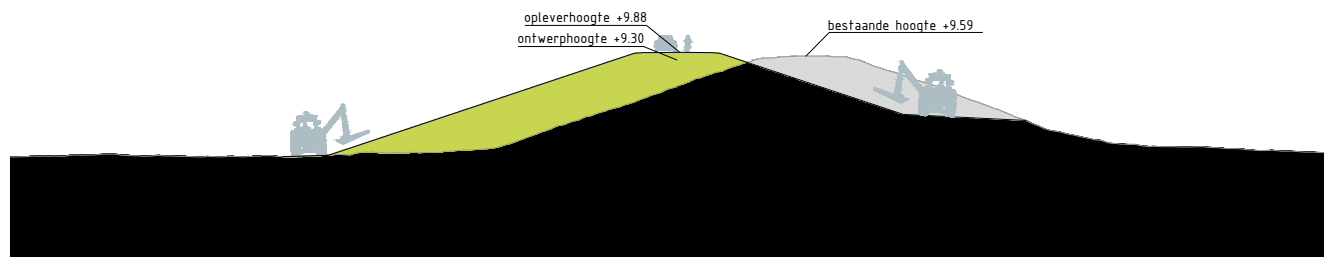



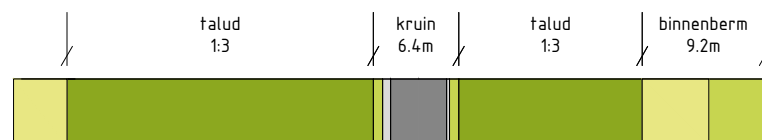


Papierformaat: A4



Dwarsprofiel TG272
Schaal 1:500



Legenda profiel


	profiel bestaande dijk		berm -maaiveldverbetering
	profiel af te graven dijk		berm
	profiel toe te voegen dijk		beheerstrook
	wegprofiel		steenbekleding
	indicatie positie langsconstructie		

Bronbestand: DWP-Opgewerkt-PU-Dijkvak 4b-5e_v005


Plotdatum: 23-9-2020

Papierformaat: A4



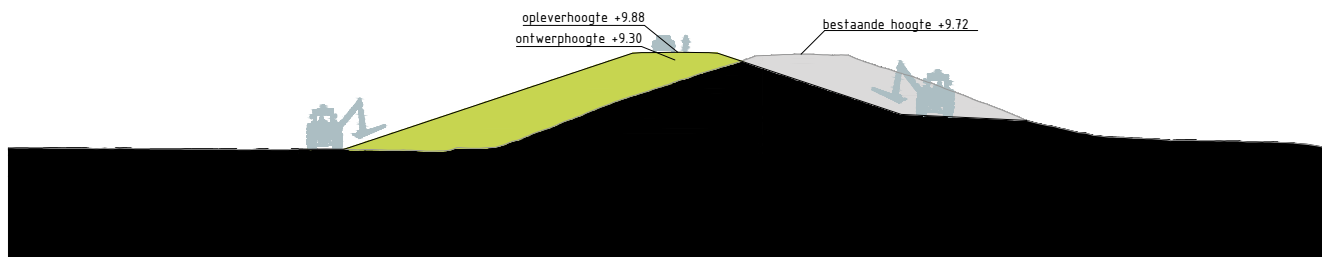



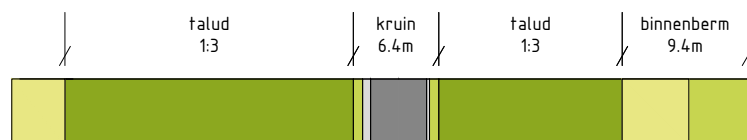






Dwarsprofiel TG273
Schaal 1:500




Legenda profiel

	profiel bestaande dijk		berm -maaiveldverbetering
	profiel af te graven dijk		berm
	profiel toe te voegen dijk		beheerstrook
	wegprofiel		steenbekleding
	indicatie positie langsconstructie		


Bronbestand: DWP-Opgewerkt-PU-Dijkvak 4b-5e_v005

Plotdatum: 23-9-2020



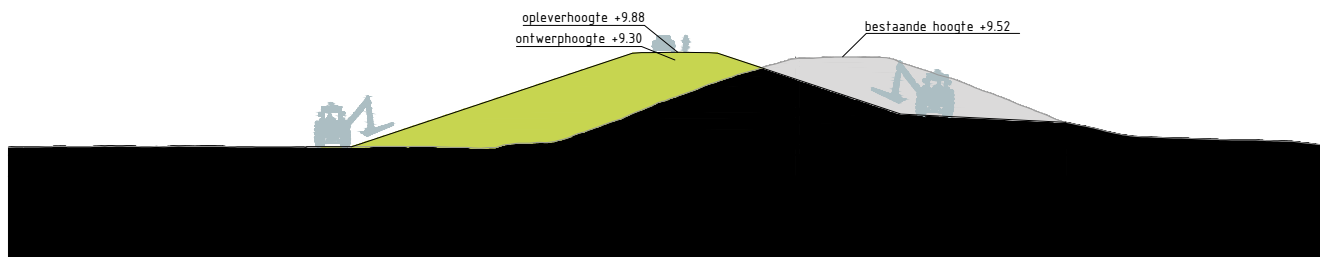



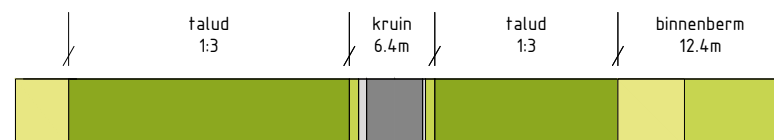


Papierformaat: A4



Dwarsprofiel TG274
Schaal 1:500



Legenda profiel


	profiel bestaande dijk		berm -maaiveldverbetering
	profiel af te graven dijk		berm
	profiel toe te voegen dijk		beheerstrook
	wegprofiel		steenbekleding
	indicatie positie langsconstructie		

Bronbestand: DWP-Opgewerkt-PU-Dijkvak 4b-5e_v005


Plotdatum: 23-9-2020

Papierformaat: A4



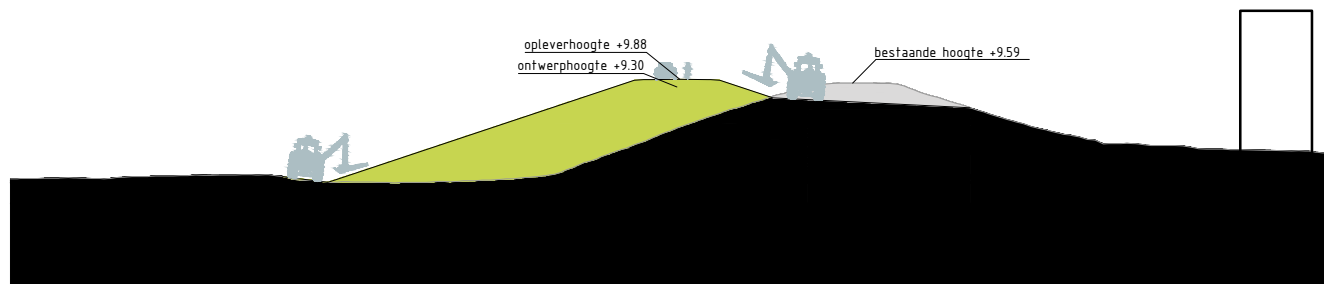



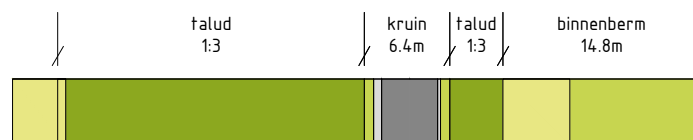






Dwarsprofiel TG275
Schaal 1:500



Legenda profiel


	profiel bestaande dijk		berm -maaiveldverbetering
	profiel af te graven dijk		berm
	profiel toe te voegen dijk		beheerstrook
	wegprofiel		steenbekleding
	indicatie positie langsconstructie		

Bronbestand: DWP-Opgewerkt-PU-Dijkvak 4b-5e_v005


Plotdatum: 23-9-2020

Papierformaat: A4



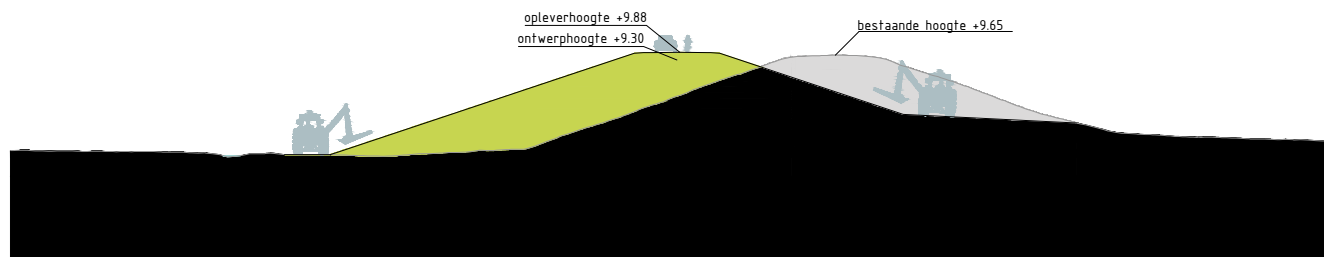



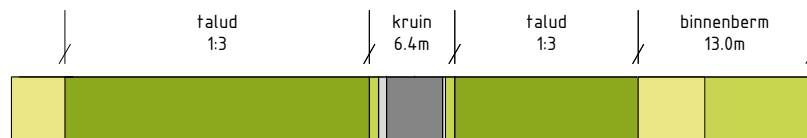






Dwarsprofiel TG276
Schaal 1:500




Legenda profiel

	profiel bestaande dijk		berm -maaiveldverbetering
	profiel af te graven dijk		berm
	profiel toe te voegen dijk		beheerstrook
	wegprofiel		steenbekleding
	indicatie positie langsconstructie		


Bronbestand: DWP-Opgewerkt-PU-Dijkvak 4b-5e_v005

Plotdatum: 23-9-2020



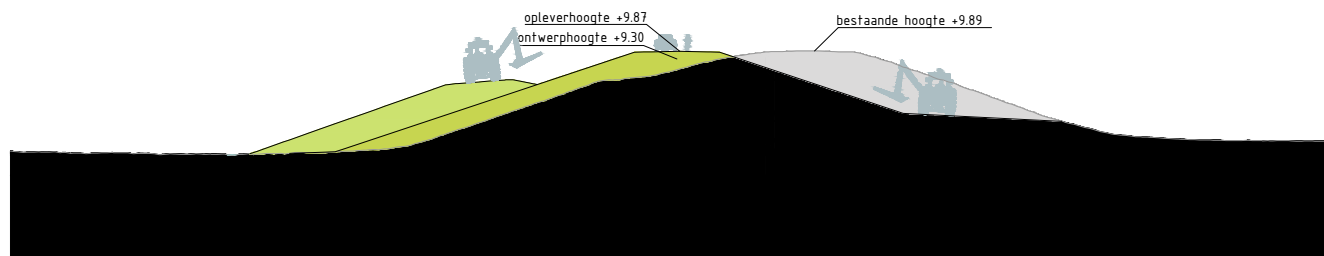



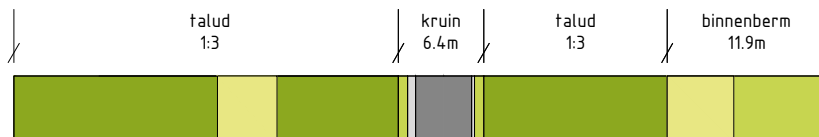


Papierformaat: A4



Dwarsprofiel TG277
Schaal 1:500



Legenda profiel


	profiel bestaande dijk		berm -maaiveldverbetering
	profiel af te graven dijk		berm
	profiel toe te voegen dijk		beheerstrook
	wegprofiel		steenbekleding
	indicatie positie langsconstructie		

Bronbestand: DWP-Opgewerkt-PU-Dijkvak 4b-5e_v005


Plotdatum: 23-9-2020

Papierformaat: A4



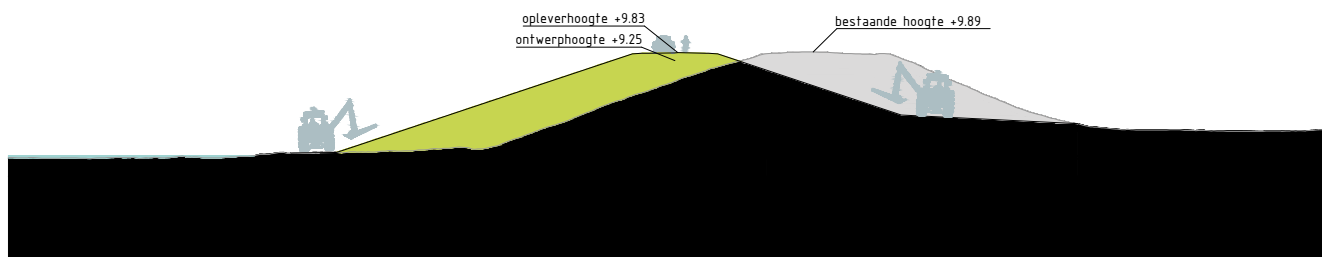



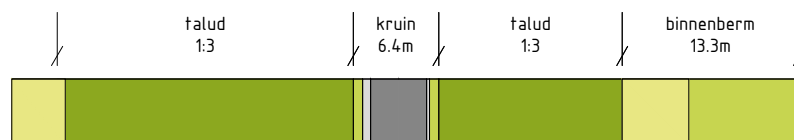






Dwarsprofiel TG278
Schaal 1:500



Legenda profiel


	profiel bestaande dijk		berm -maaiveldverbetering
	profiel af te graven dijk		berm
	profiel toe te voegen dijk		beheerstrook
	wegprofiel		steenbekleding
	indicatie positie langsconstructie		

Bronbestand: DWP-Opgewerkt-PU-Dijkvak 4b-5e_v005


Plotdatum: 23-9-2020

Papierformaat: A4



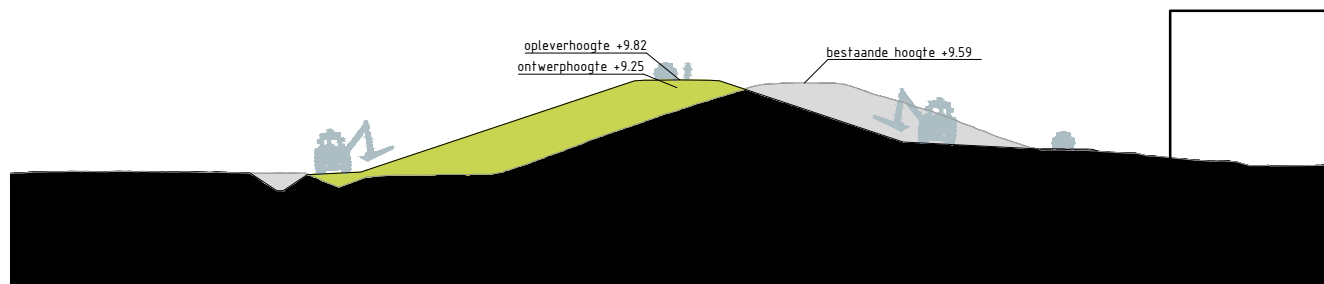



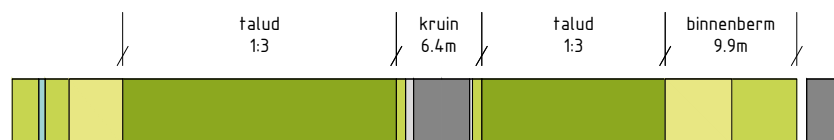






Dwarsprofiel TG279
Schaal 1:500



Legenda profiel


	profiel bestaande dijk		berm -maaiveldverbetering
	profiel af te graven dijk		berm
	profiel toe te voegen dijk		beheerstrook
	wegprofiel		steenbekleding
	indicatie positie langsconstructie		

Bronbestand: DWP-Opgewerkt-PU-Dijkvak 4b-5e_v005


Plotdatum: 23-9-2020

Papierformaat: A4



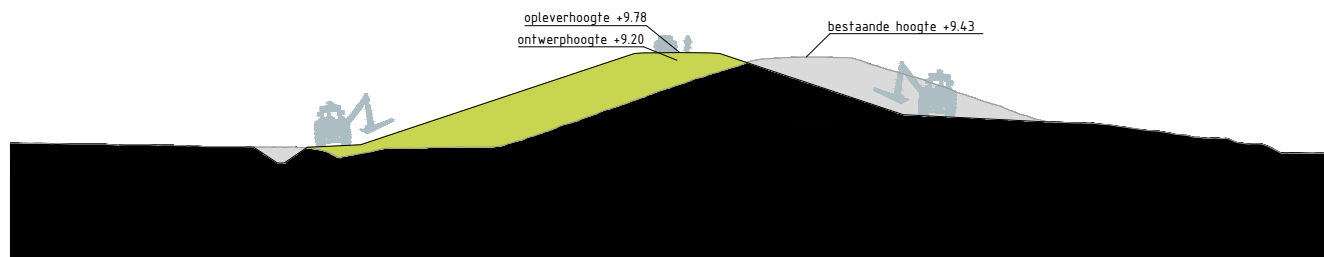



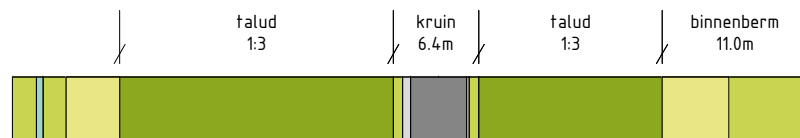






Dwarsprofiel TG280
Schaal 1:500



Legenda profiel


	profiel bestaande dijk		berm -maaiveldverbetering
	profiel af te graven dijk		berm
	profiel toe te voegen dijk		beheerstrook
	wegprofiel		steenbekleding
	indicatie positie langsconstructie		

Bronbestand: DWP-Opgewerkt-PU-Dijkvak 4b-5e_v005


Plotdatum: 23-9-2020

Papierformaat: A4



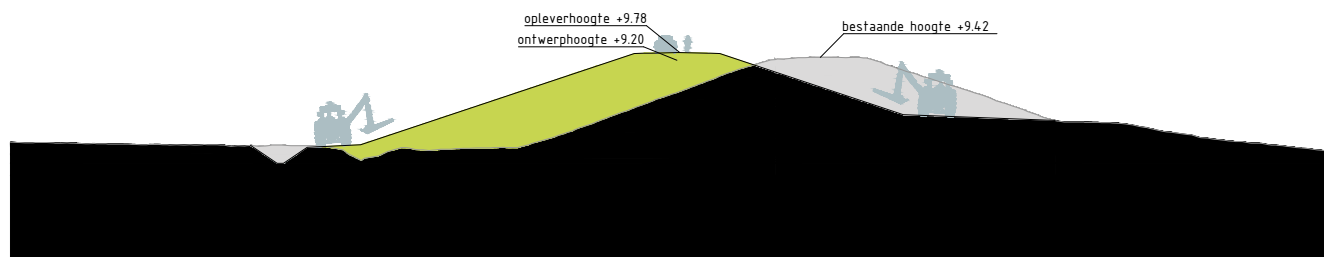

Dwarsprofiel TG281
Schaal 1:500

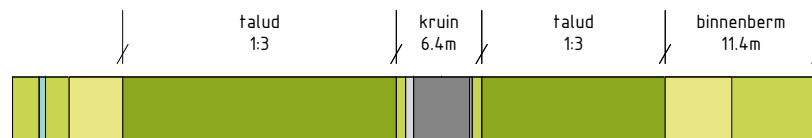

Legenda profiel


	profiel bestaande dijk		berm -maaiveldverbetering
	profiel af te graven dijk		berm
	profiel toe te voegen dijk		beheerstrook
	wegprofiel		steenbekleding
	indicatie positie langsconstructie		

Bronbestand: DWP-Opgewerkt-PU-Dijkvak 4b-5e_v005


Plotdatum: 23-9-2020

Papierformaat: A4



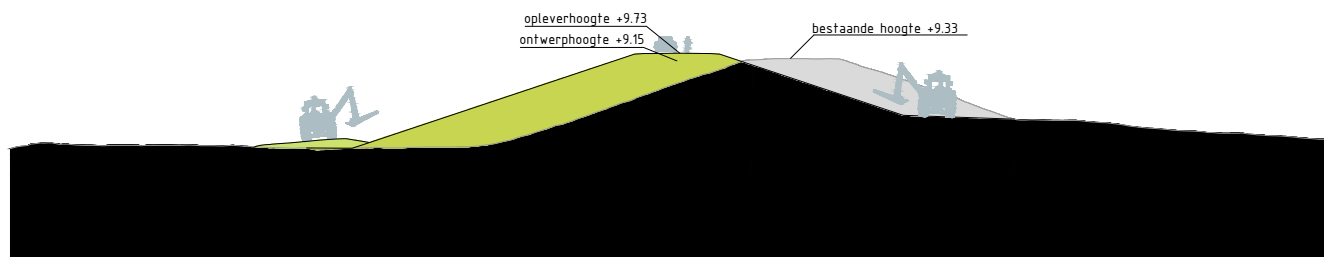


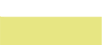


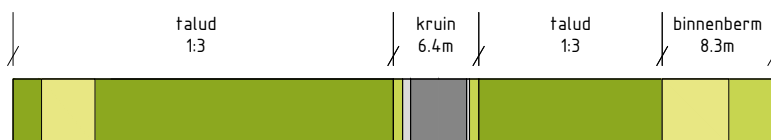




Dwarsprofiel TG282
Schaal 1:500



Legenda profiel


	profiel bestaande dijk		berm -maaiveldverbetering
	profiel af te graven dijk		berm
	profiel toe te voegen dijk		beheerstrook
	wegprofiel		steenbekleding
	indicatie positie langsconstructie		

Bronbestand: DWP-Opgewerkt-PU-Dijkvak 4b-5e_v005


Plotdatum: 23-9-2020

Papierformaat: A4



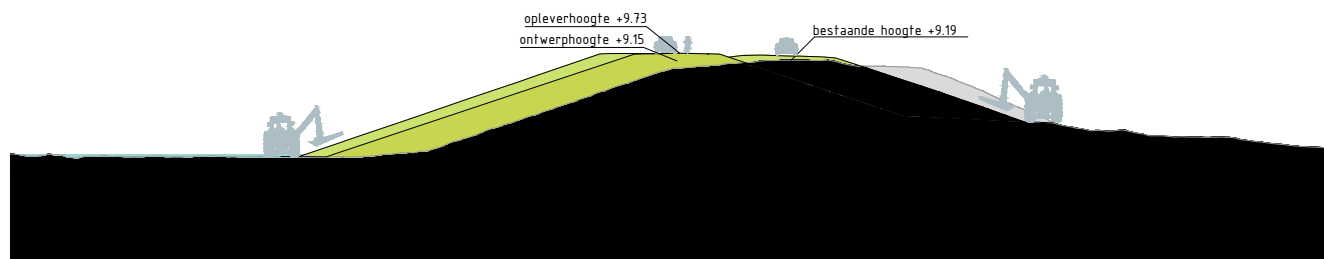

Dwarsprofiel TG283
Schaal 1:500

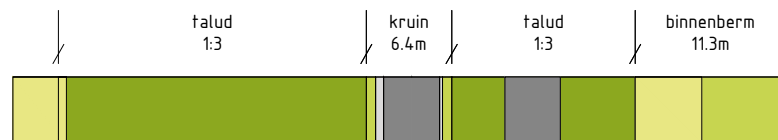

Legenda profiel


	profiel bestaande dijk		berm -maaiveldverbetering
	profiel af te graven dijk		berm
	profiel toe te voegen dijk		beheerstrook
	wegprofiel		steenbekleding
	indicatie positie langsconstructie		

Bronbestand: DWP-Opgewerkt-PU-Dijkvak 4b-5e_v005


Plotdatum: 23-9-2020

Papierformaat: A4



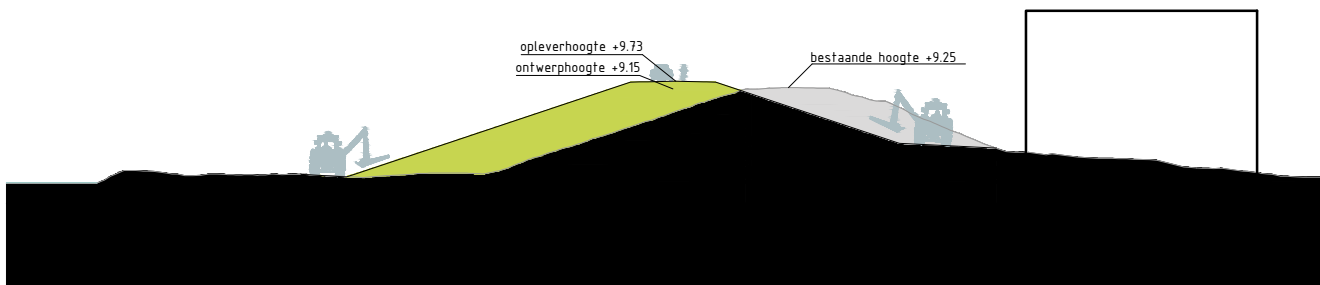

Dwarsprofiel TG284
Schaal 1:500

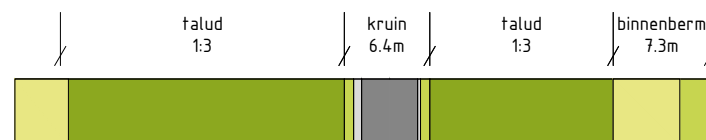

Legenda profiel


	profiel bestaande dijk		berm -maaiveldverbetering
	profiel af te graven dijk		berm
	profiel toe te voegen dijk		beheerstrook
	wegprofiel		steenbekleding
	indicatie positie langsconstructie		

Bronbestand: DWP-Opgewerkt-PU-Dijkvak 4b-5e_v005


Plotdatum: 23-9-2020

Papierformaat: A4



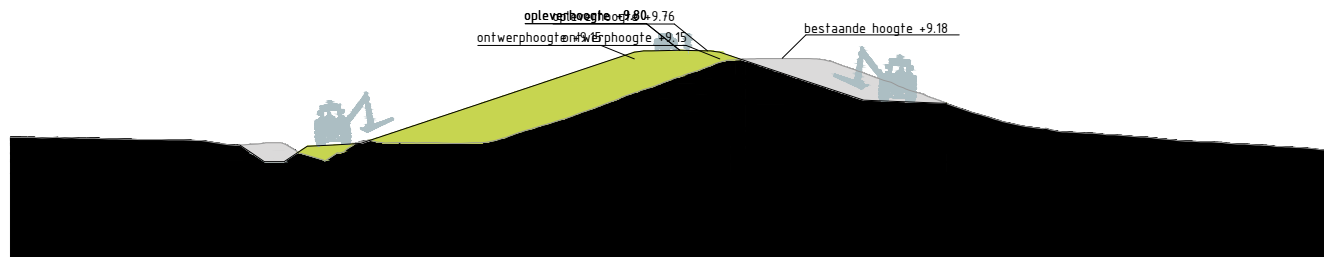

Dwarsprofiel TG285
Schaal 1:500

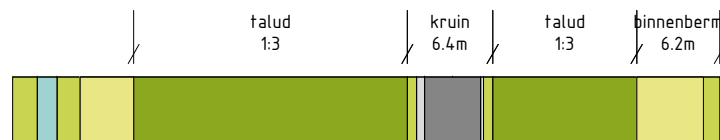

Legenda profiel


	profiel bestaande dijk		berm -maaiveldverbetering
	profiel af te graven dijk		berm
	profiel toe te voegen dijk		beheerstrook
	wegprofiel		steenbekleding
	indicatie positie langsconstructie		

Bronbestand: DWP-Opgewerkt-PU-Dijkvak 4b-5e_v005


Plotdatum: 23-9-2020

Papierformaat: A4



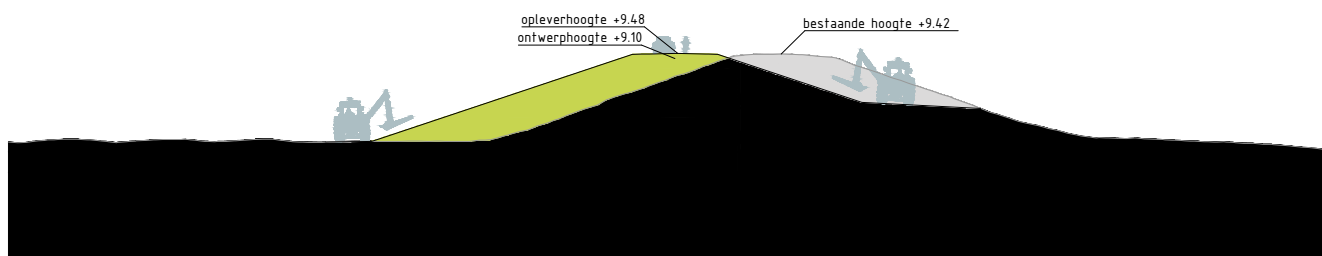



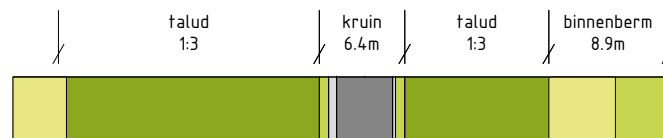






Dwarsprofiel TG286
Schaal 1:500



Legenda profiel


	profiel bestaande dijk		berm -maaiveldverbetering
	profiel af te graven dijk		berm
	profiel toe te voegen dijk		beheerstrook
	wegprofiel		steenbekleding
	indicatie positie langsconstructie		

Bronbestand: DWP-Opgewerkt-PU-Dijkvak 4b-5e_v005


Plotdatum: 23-9-2020

Papierformaat: A4



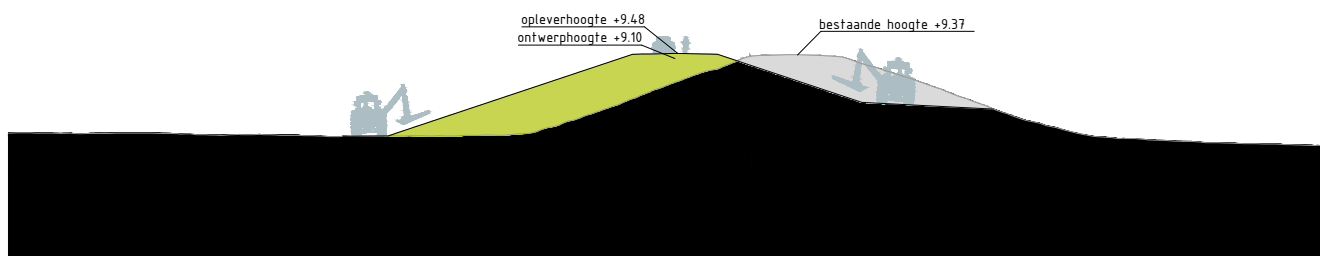



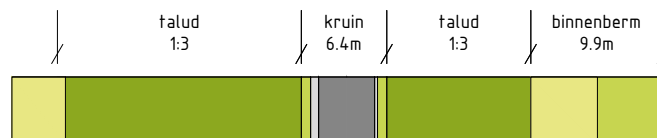






Dwarsprofiel TG287
Schaal 1:500




Legenda profiel

	profiel bestaande dijk		berm -maaiveldverbetering
	profiel af te graven dijk		berm
	profiel toe te voegen dijk		beheerstrook
	wegprofiel		steenbekleding
	indicatie positie langsconstructie		


Bronbestand: DWP-Opgewerkt-PU-Dijkvak 4b-5e_v005

Plotdatum: 23-9-2020

Papierformaat: A4

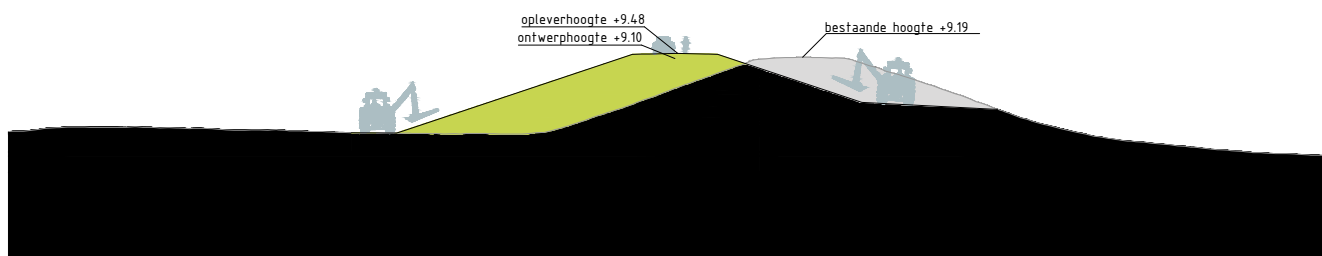

Dwarsprofiel TG288
Schaal 1:500

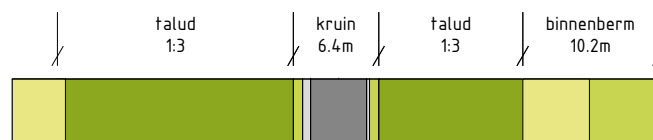

Legenda profiel


	profiel bestaande dijk		berm -maaiveldverbetering
	profiel af te graven dijk		berm
	profiel toe te voegen dijk		beheerstrook
	wegprofiel		steenbekleding
	indicatie positie langsconstructie		

Bronbestand: DWP-Opgewerkt-PU-Dijkvak 4b-5e_v005


Plotdatum: 23-9-2020

Papierformaat: A4



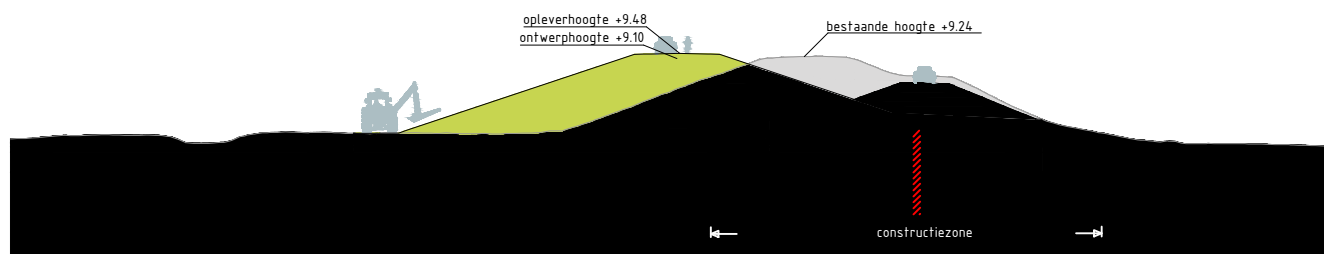



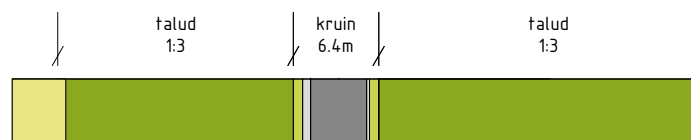






Dwarsprofiel TG289
Schaal 1:500



Legenda profiel


	profiel bestaande dijk		berm -maaiveldverbetering
	profiel af te graven dijk		berm
	profiel toe te voegen dijk		beheerstrook
	wegprofiel		steenbekleding
	indicatie positie langsconstructie		

Bronbestand: DWP-Opgewerkt-PU-Dijkvak 4b-5e_v005


Plotdatum: 23-9-2020

Papierformaat: A4



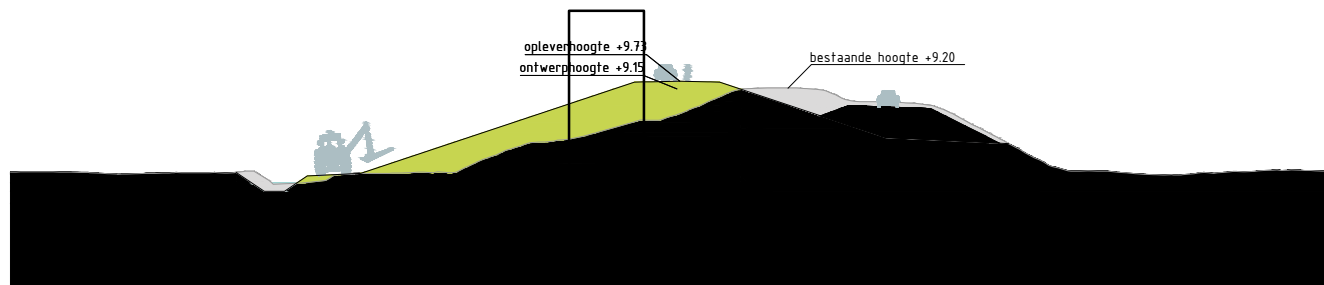



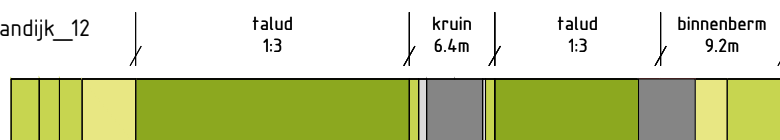






Dwarsprofiel Waalbandijk_12
Schaal 1:500



Legenda profiel


	profiel bestaande dijk		berm -maaiveldverbetering
	profiel af te graven dijk		berm
	profiel toe te voegen dijk		beheerstrook
	wegprofiel		steenbekleding
	indicatie positie langsconstructie		

Bronbestand: DWP-Opgewerkt-PU-Dijkvak 4b-5e_v005


Plotdatum: 23-9-2020

Papierformaat: A4



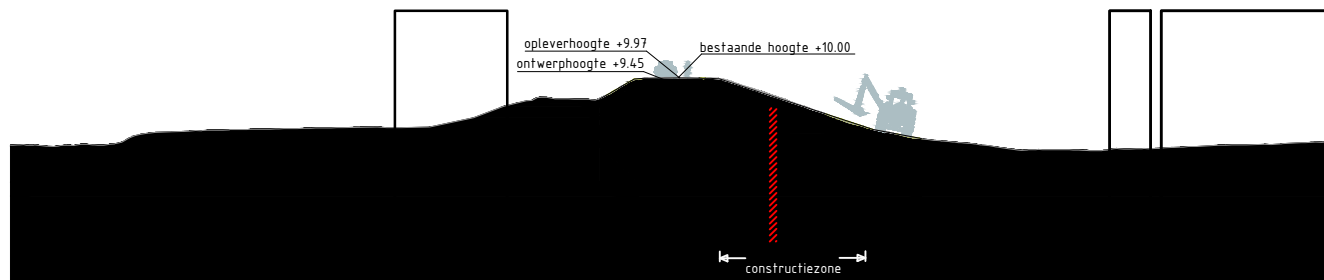



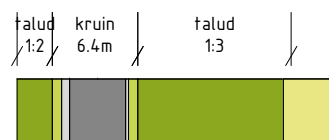






Dwarsprofiel Waalbandijk_30
Schaal 1:500



Legenda profiel


	profiel bestaande dijk		berm -maaiveldverbetering
	profiel af te graven dijk		berm
	profiel toe te voegen dijk		beheerstrook
	wegprofiel		steenbekleding
	indicatie positie langsconstructie		

Bronbestand: DWP-Opgewerkt-PU-Dijkvak 4b-5e_v005


Plotdatum: 23-9-2020

Papierformaat: A4



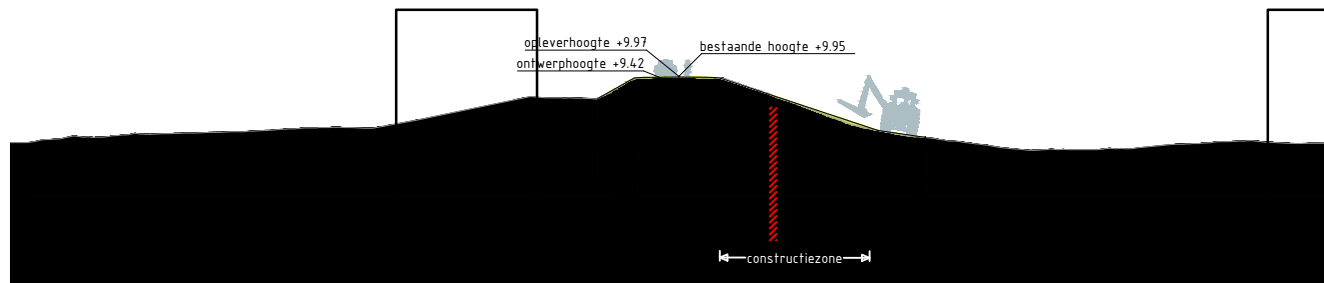

Dwarsprofiel Waalbandijk_34
Schaal 1:500

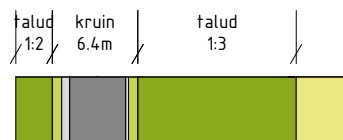

Legenda profiel


	profiel bestaande dijk		berm -maaiveldverbetering
	profiel af te graven dijk		berm
	profiel toe te voegen dijk		beheerstrook
	wegprofiel		steenbekleding
	indicatie positie langsconstructie		

Bronbestand: DWP-Opgewerkt-PU-Dijkvak 4b-5e_v005


Plotdatum: 23-9-2020

Papierformaat: A4



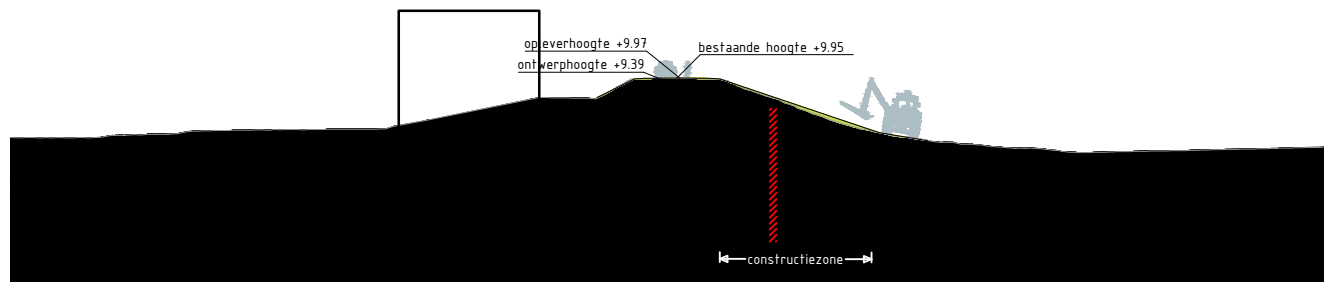


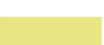


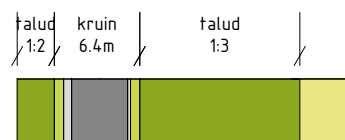




Dwarsprofiel Waalbandijk_36
Schaal 1:500



Legenda profiel


	profiel bestaande dijk		berm -maaiveldverbetering
	profiel af te graven dijk		berm
	profiel toe te voegen dijk		beheerstrook
	wegprofiel		steenbekleding
	indicatie positie langsconstructie		

Bronbestand: DWP-Opgewerkt-PU-Dijkvak 4b-5e_v005


Plotdatum: 23-9-2020

Papierformaat: A4



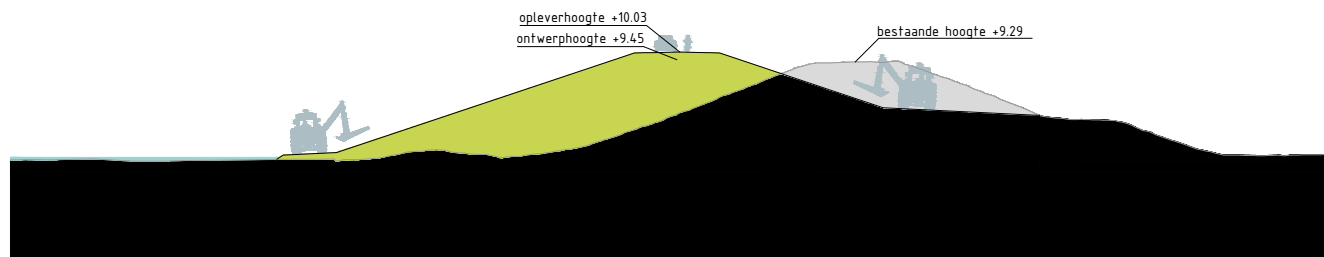



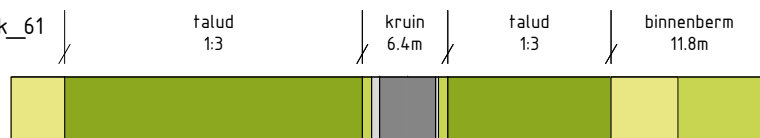






Dwarsprofiel Waalbandijk_61
Schaal 1:500



Legenda profiel


	profiel bestaande dijk		berm -maaiveldverbetering
	profiel af te graven dijk		berm
	profiel toe te voegen dijk		beheerstrook
	wegprofiel		steenbekleding
	indicatie positie langsconstructie		

Bronbestand: DWP-Opgewerkt-PU-Dijkvak 4b-5e_v005


Plotdatum: 23-9-2020

Papierformaat: A4



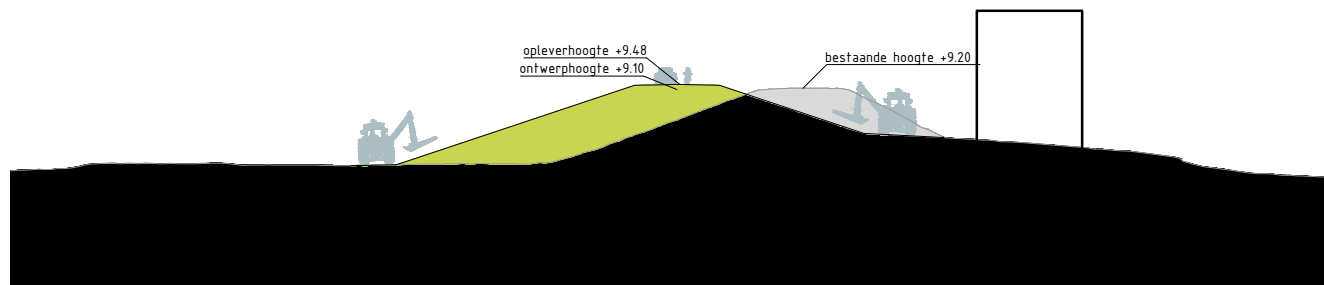



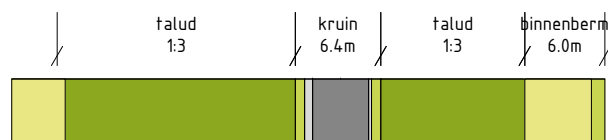






Dwarsprofiel Waalbandijk_79
Schaal 1:500



Legenda profiel


	profiel bestaande dijk		berm -maaiveldverbetering
	profiel af te graven dijk		berm
	profiel toe te voegen dijk		beheerstrook
	wegprofiel		steenbekleding
	indicatie positie langsconstructie		

Bronbestand: DWP-Opgewerkt-PU-Dijkvak 4b-5e_v005


Plotdatum: 23-9-2020

Papierformaat: A4



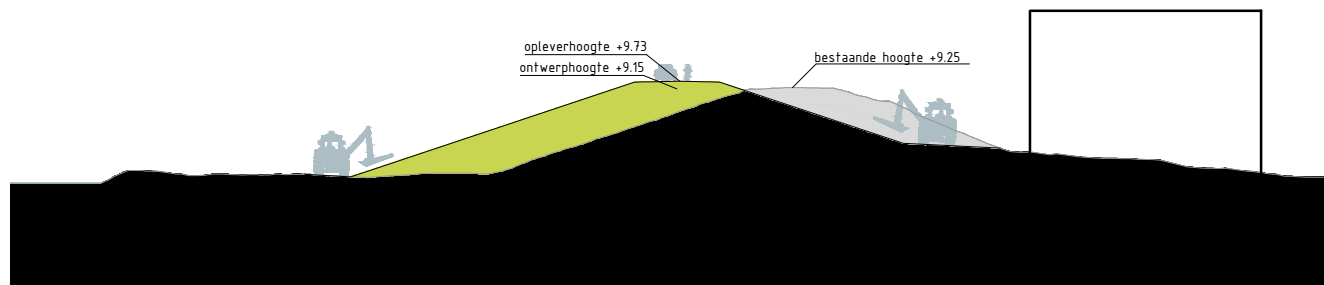



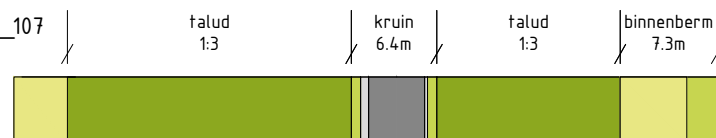






Dwarsprofiel Waalbandijk_107
Schaal 1:500



Legenda profiel


	profiel bestaande dijk		berm -maaiveldverbetering
	profiel af te graven dijk		berm
	profiel toe te voegen dijk		beheerstrook
	wegprofiel		steenbekleding
	indicatie positie langsconstructie		

Bronbestand: DWP-Opgewerkt-PU-Dijkvak 4b-5e_v005


Plotdatum: 23-9-2020

Papierformaat: A4



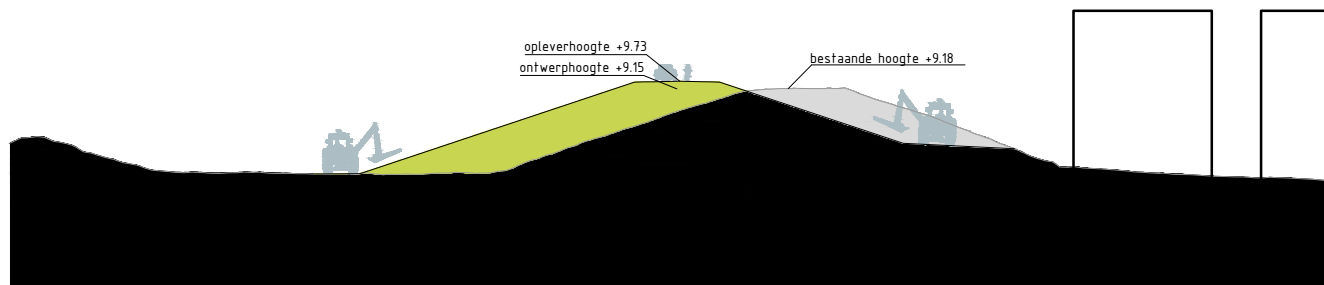


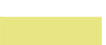


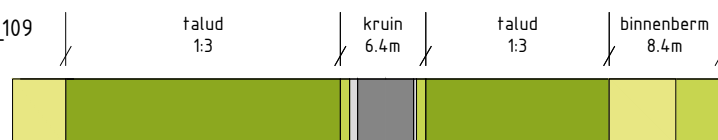




Dwarsprofiel Waalbandijk_109
Schaal 1:500




Legenda profiel

	profiel bestaande dijk		berm - maaiveldverbetering
	profiel af te graven dijk		berm
	profiel toe te voegen dijk		beheerstrook
	wegprofiel		steenbekleding
	indicatie positie langsconstructie		


Bronbestand: DWP-Opgewerkt-PU-Dijkvak 4b-5e_v005

Plotdatum: 23-9-2020



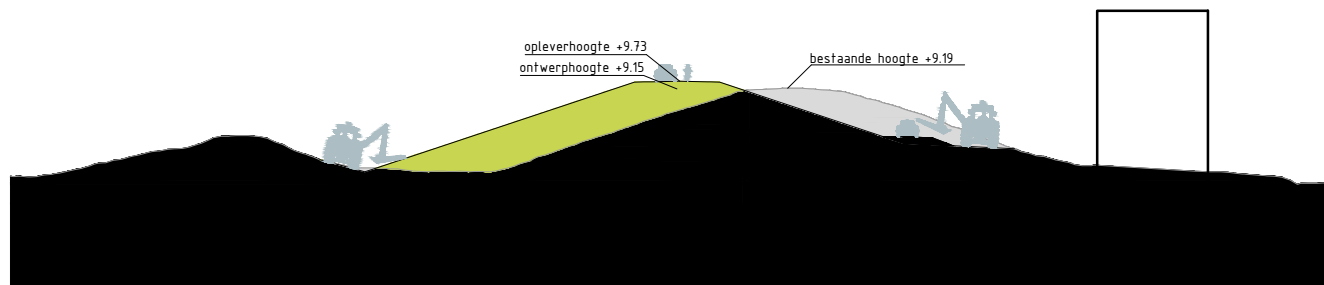


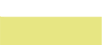


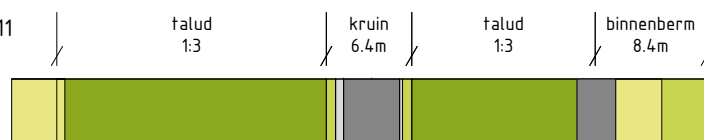
Papierformaat: A4



Dwarsprofiel Waalbandijk_111
Schaal 1:500



Legenda profiel


	profiel bestaande dijk		berm -maaiveldverbetering
	profiel af te graven dijk		berm
	profiel toe te voegen dijk		beheerstrook
	wegprofiel		steenbekleding
	indicatie positie langsconstructie		

Bronbestand: DWP-Opgewerkt-PU-Dijkvak 4b-5e_v005


Plotdatum: 23-9-2020

Papierformaat: A4



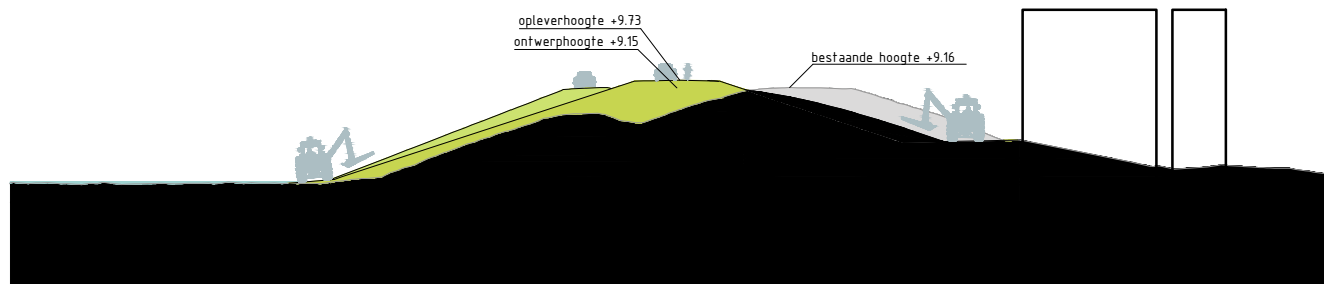



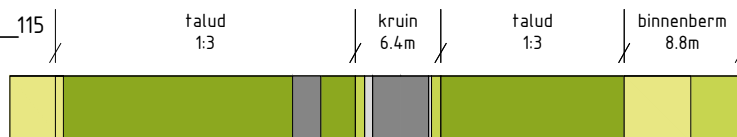






Dwarsprofiel Waalbandijk_115
Schaal 1:500



Legenda profiel


	profiel bestaande dijk		berm -maaiveldverbetering
	profiel af te graven dijk		berm
	profiel toe te voegen dijk		beheerstrook
	wegprofiel		steenbekleding
	indicatie positie langsconstructie		

Bronbestand: DWP-Opgewerkt-PU-Dijkvak 4b-5e_v005


Plotdatum: 23-9-2020

Papierformaat: A4



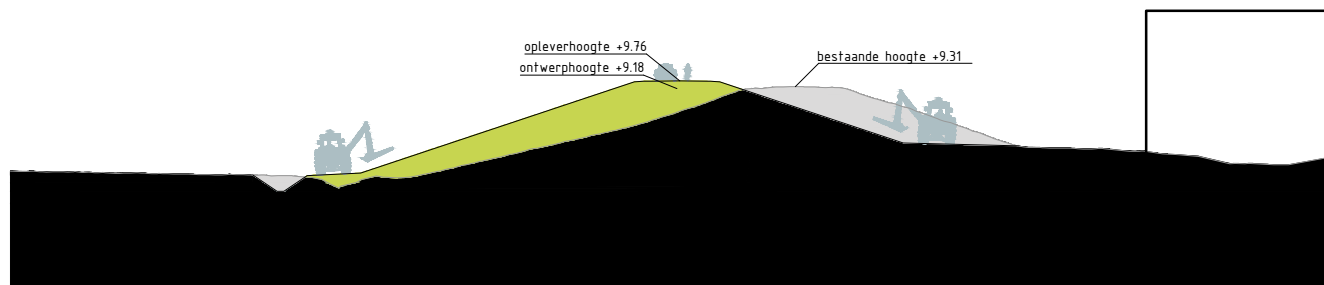



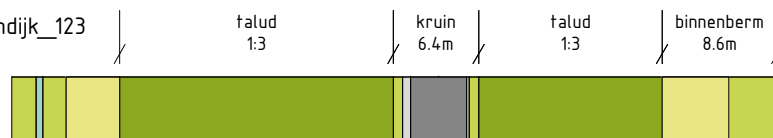






Dijkprofiel Waalbandijk_123
Schaal 1:500



Legenda profiel


	profiel bestaande dijk		berm -maaiveldverbetering
	profiel af te graven dijk		berm
	profiel toe te voegen dijk		beheerstrook
	wegprofiel		steenbekleding
	indicatie positie langsconstructie		

Bronbestand: DWP-Opgewerkt-PU-Dijkvak 4b-5e_v005


Plotdatum: 23-9-2020

Papierformaat: A4



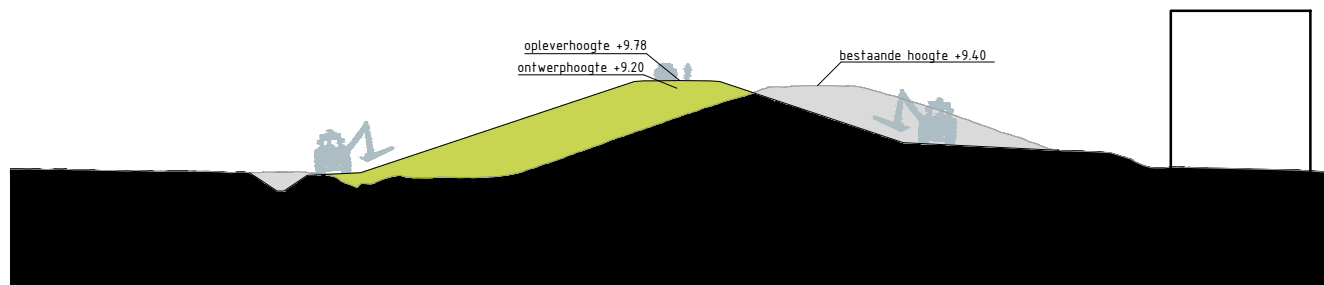



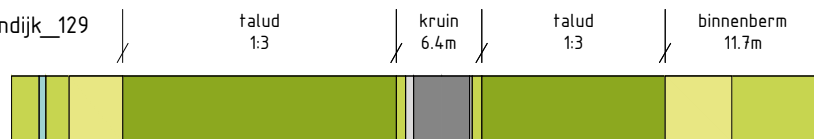






Dwarsprofiel Waalbandijk_129
Schaal 1:500



Legenda profiel


	profiel bestaande dijk		berm -maaiveldverbetering
	profiel af te graven dijk		berm
	profiel toe te voegen dijk		beheerstrook
	wegprofiel		steenbekleding
	indicatie positie langsconstructie		

Bronbestand: DWP-Opgewerkt-PU-Dijkvak 4b-5e_v005


Plotdatum: 23-9-2020

Papierformaat: A4



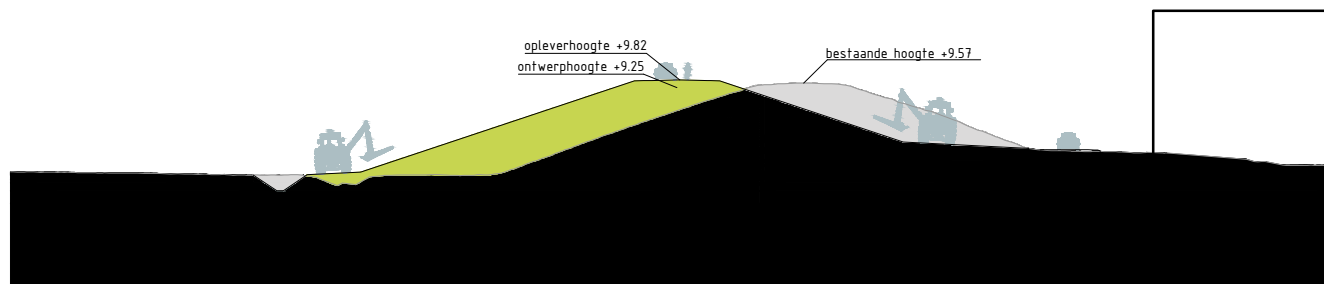


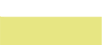


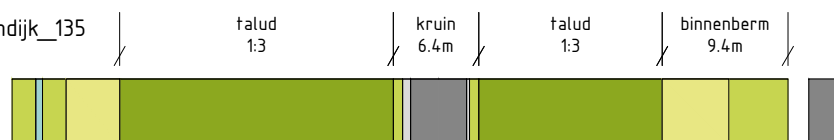




Dwarsprofiel Waalbandijk_135
Schaal 1:500



Legenda profiel


	profiel bestaande dijk		berm -maaiveldverbetering
	profiel af te graven dijk		berm
	profiel toe te voegen dijk		beheerstrook
	wegprofiel		steenbekleding
	indicatie positie langsconstructie		

Bronbestand: DWP-Opgewerkt-PU-Dijkvak 4b-5e_v005


Plotdatum: 23-9-2020

Papierformaat: A4



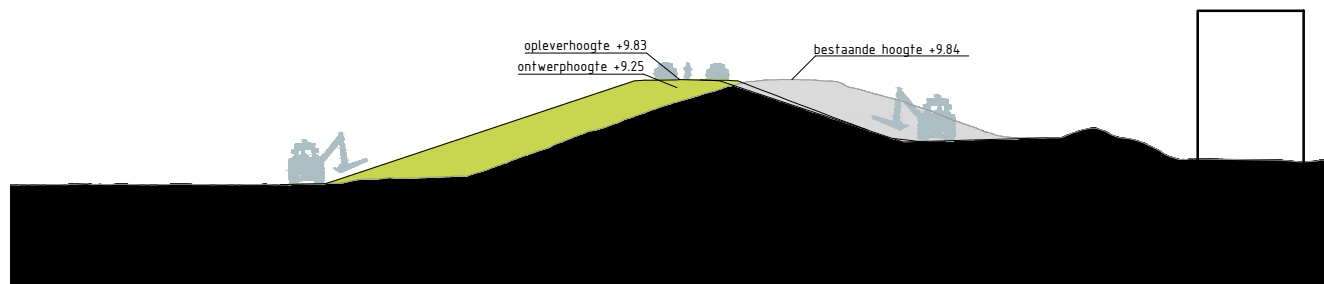



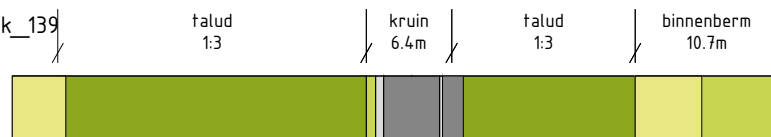






Dwarsprofiel Waalbandijk_139
Schaal 1:500



Legenda profiel


	profiel bestaande dijk		berm -maaiveldverbetering
	profiel af te graven dijk		berm
	profiel toe te voegen dijk		beheerstrook
	wegprofiel		steenbekleding
	indicatie positie langsconstructie		

Bronbestand: DWP-Opgewerkt-PU-Dijkvak 4b-5e_v005


Plotdatum: 23-9-2020

Papierformaat: A4



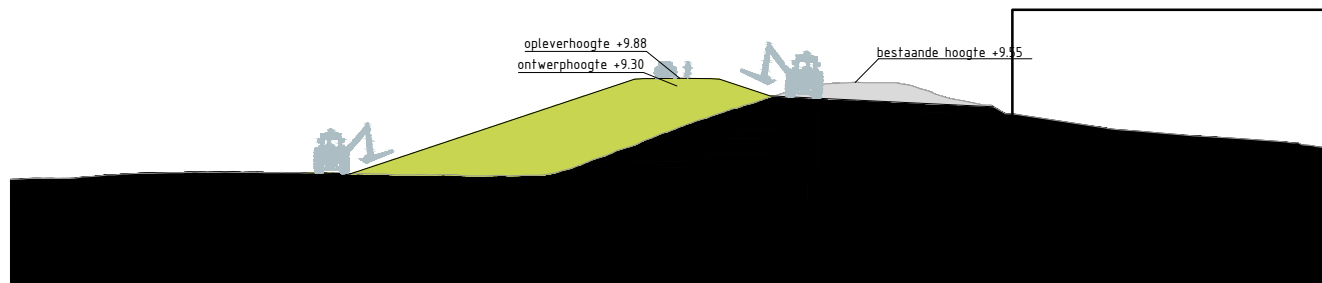



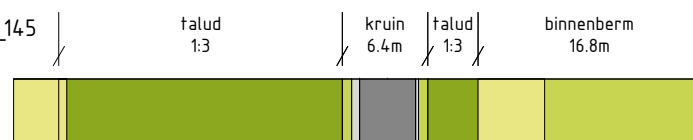






Dwarsprofiel Waalbandijk_145
Schaal 1:500



Legenda profiel


	profiel bestaande dijk		berm -maaiveldverbetering
	profiel af te graven dijk		berm
	profiel toe te voegen dijk		beheerstrook
	wegprofiel		steenbekleding
	indicatie positie langsconstructie		

Bronbestand: DWP-Opgewerkt-PU-Dijkvak 4b-5e_v005


Plotdatum: 23-9-2020

Papierformaat: A4



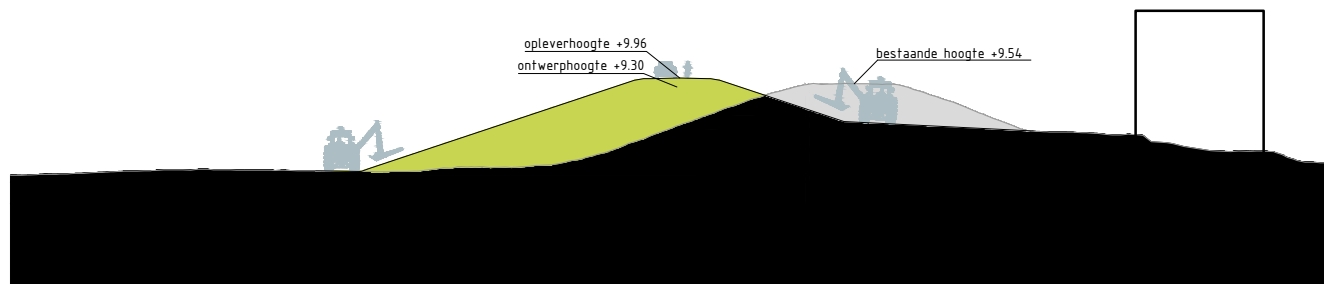



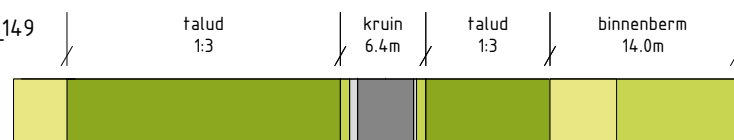






Dwarsprofiel Waalbandijk_149
Schaal 1:500



Legenda profiel


	profiel bestaande dijk		berm -maaiveldverbetering
	profiel af te graven dijk		berm
	profiel toe te voegen dijk		beheerstrook
	wegprofiel		steenbekleding
	indicatie positie langsconstructie		

Bronbestand: DWP-Opgewerkt-PU-Dijkvak 4b-5e_v005


Plotdatum: 23-9-2020

Papierformaat: A4



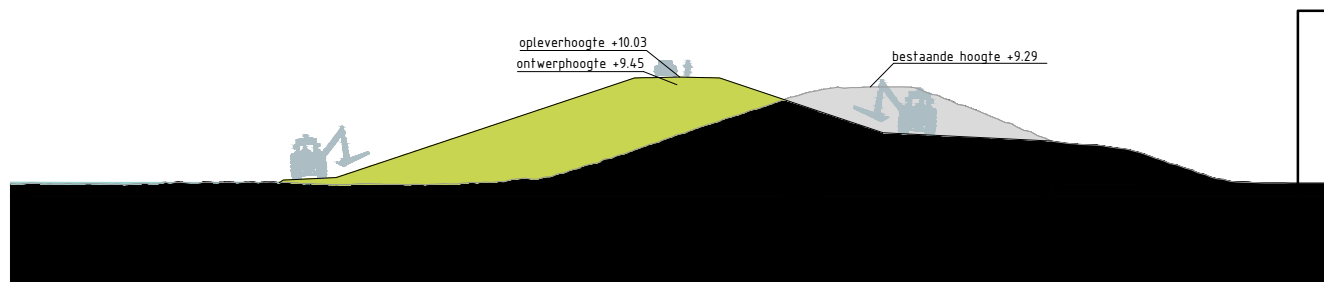



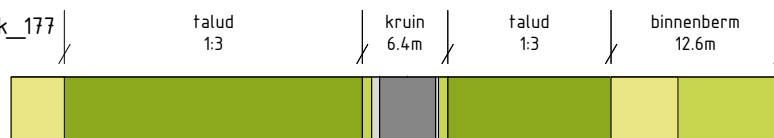






Dwarsprofiel Waalbandijk_177
Schaal 1:500



Legenda profiel


	profiel bestaande dijk		berm -maaiveldverbetering
	profiel af te graven dijk		berm
	profiel toe te voegen dijk		beheerstrook
	wegprofiel		steenbekleding
	indicatie positie langsconstructie		

Bronbestand: DWP-Opgewerkt-PU-Dijkvak 4b-5e_v005


Plotdatum: 23-9-2020

Papierformaat: A4



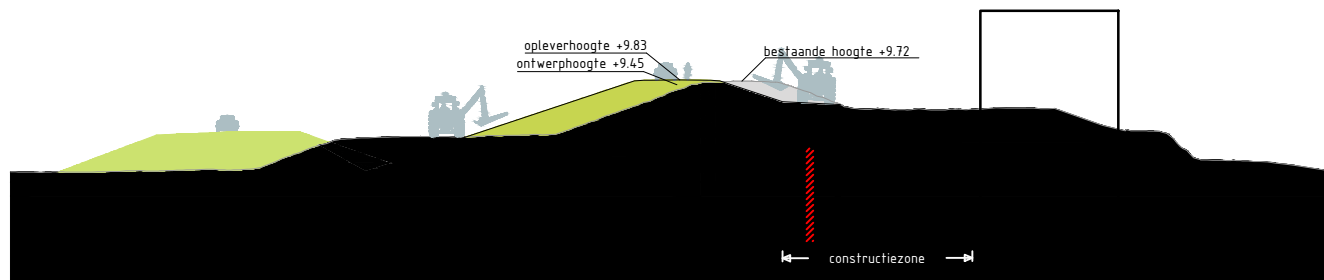


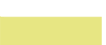


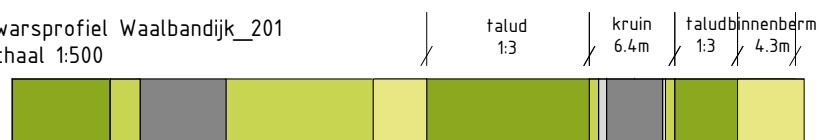




Dwarsprofiel Waalbandijk_201
Schaal 1:500



Legenda profiel



	profiel bestaande dijk		berm -maaiveldverbetering
	profiel af te graven dijk		berm
	profiel toe te voegen dijk		beheerstrook
	wegprofiel		steenbekleding
	indicatie positie langsconstructie		


Bronbestand: DWP-Opgewerkt-PU-Dijkvak 4b-5e_v005

Plotdatum: 23-9-2020


Papierformaat: A4



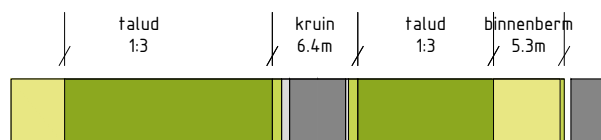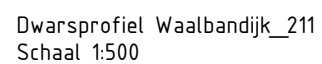

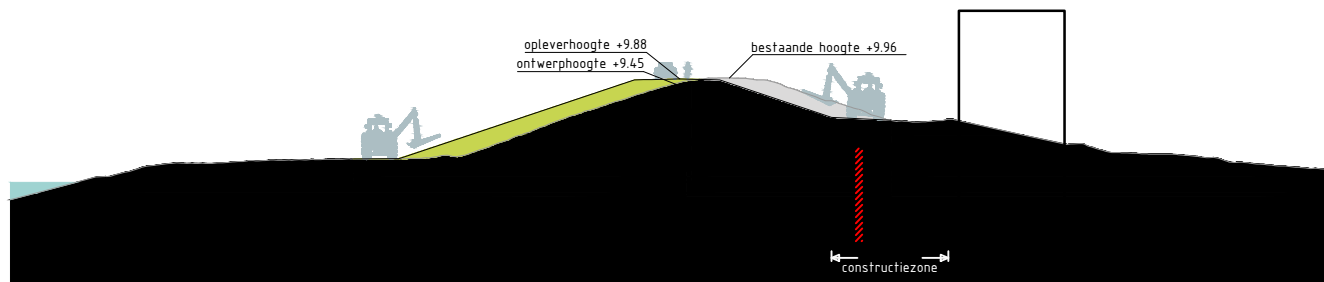



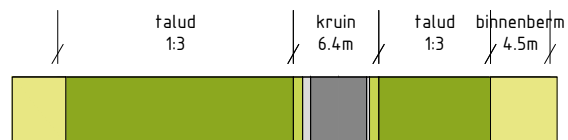






Dwarsprofiel Waalbandijk_247
Schaal 1:500



Legenda profiel


	profiel bestaande dijk		berm -maaiveldverbetering
	profiel af te graven dijk		berm
	profiel toe te voegen dijk		beheerstrook
	wegprofiel		steenbekleding
	indicatie positie langsconstructie		

Bronbestand: DWP-Opgewerkt-PU-Dijkvak 4b-5e_v005


Plotdatum: 23-9-2020

Papierformaat: A4



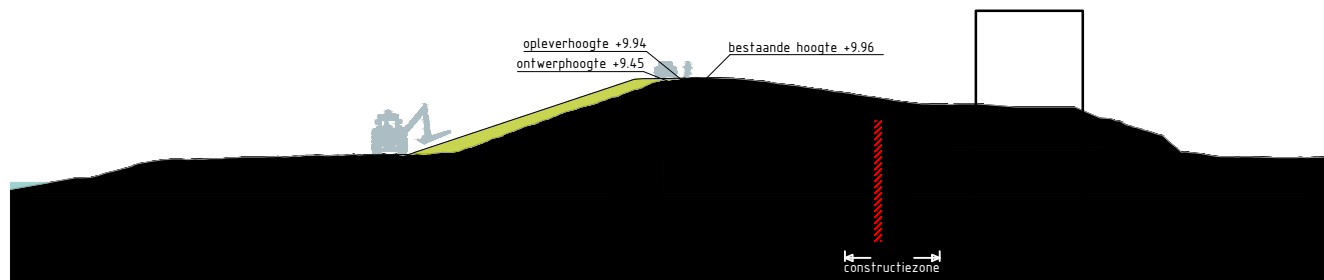



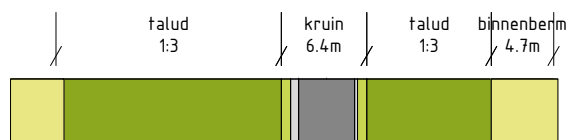






Dwarsprofiel Waalbandijk_249
Schaal 1:500



Legenda profiel


	profiel bestaande dijk		berm -maaienveldverbetering
	profiel af te graven dijk		berm
	profiel toe te voegen dijk		beheerstrook
	wegprofiel		steenbekleding
	indicatie positie langsconstructie		

Bronbestand: DWP-Opgewerkt-PU-Dijkvak 4b-5e_v005


Plotdatum: 23-9-2020

Papierformaat: A4



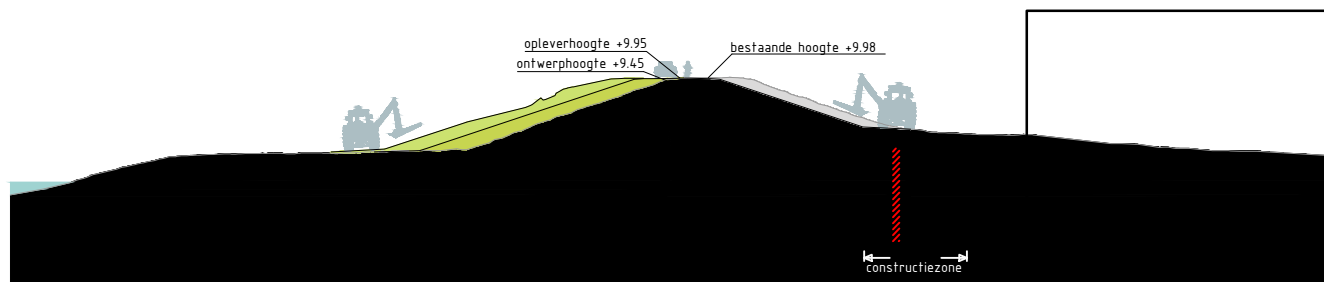



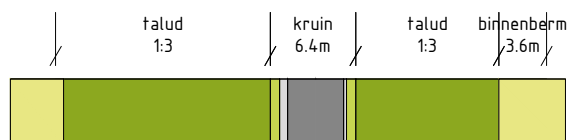






Dwarsprofiel Waalbandijk_251
Schaal 1:500



Legenda profiel


	profiel bestaande dijk		berm -maaiveldverbetering
	profiel af te graven dijk		berm
	profiel toe te voegen dijk		beheerstrook
	wegprofiel		steenbekleding
	indicatie positie langsconstructie		

Bronbestand: DWP-Opgewerkt-PU-Dijkvak 4b-5e_v005


Plotdatum: 23-9-2020

Papierformaat: A4



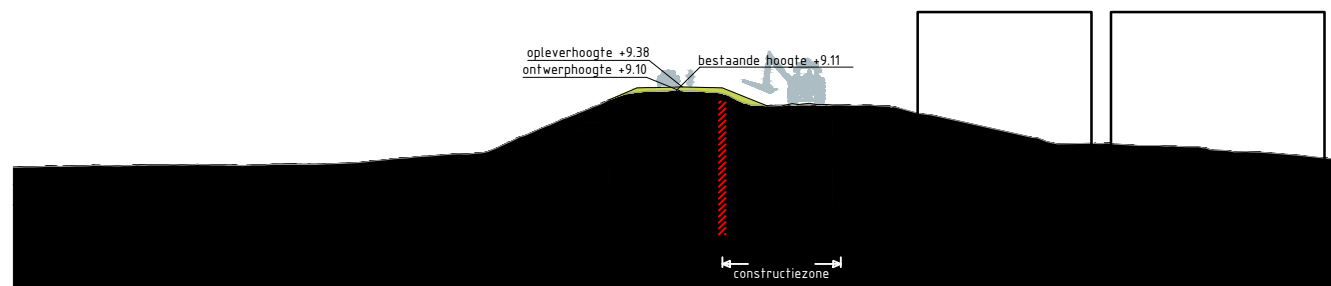



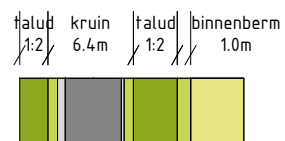






Dwarsprofiel Kerkesteeg_2
Schaal 1:500



Legenda profiel


	profiel bestaande dijk		berm -maaiveldverbetering
	profiel af te graven dijk		berm
	profiel toe te voegen dijk		beheerstrook
	wegprofiel		steenbekleding
	indicatie positie langsconstructie		

Bronbestand: DWP-Opgewerkt-PU-Dijkvak 6a-7d_v005


Plotdatum: 23-9-2020

Papierformaat: A4



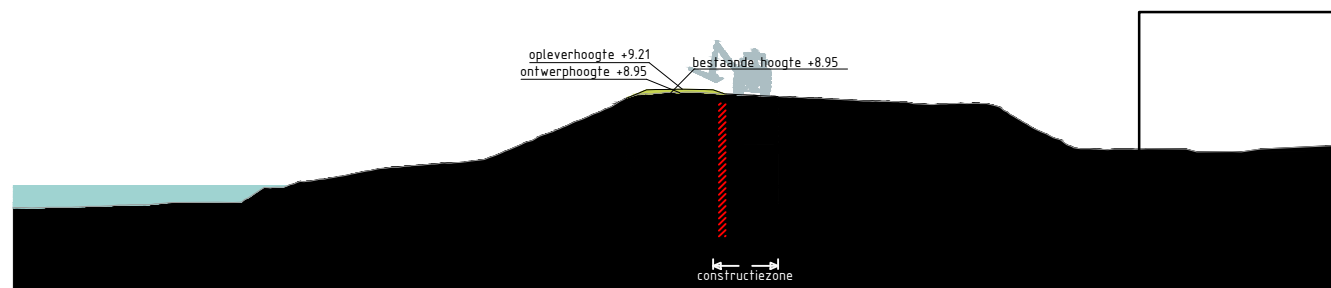

Dwarsprofiel Onderweg_11
Schaal 1:500

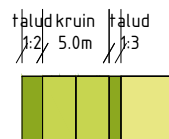

Legenda profiel


	profiel bestaande dijk		berm -maaiveldverbetering
	profiel af te graven dijk		berm
	profiel toe te voegen dijk		beheerstrook
	wegprofiel		steenbekleding
	indicatie positie langsconstructie		

Bronbestand: DWP-Opgewerkt-PU-Dijkvak 6a-7d_v005


Plotdatum: 23-9-2020

Papierformaat: A4



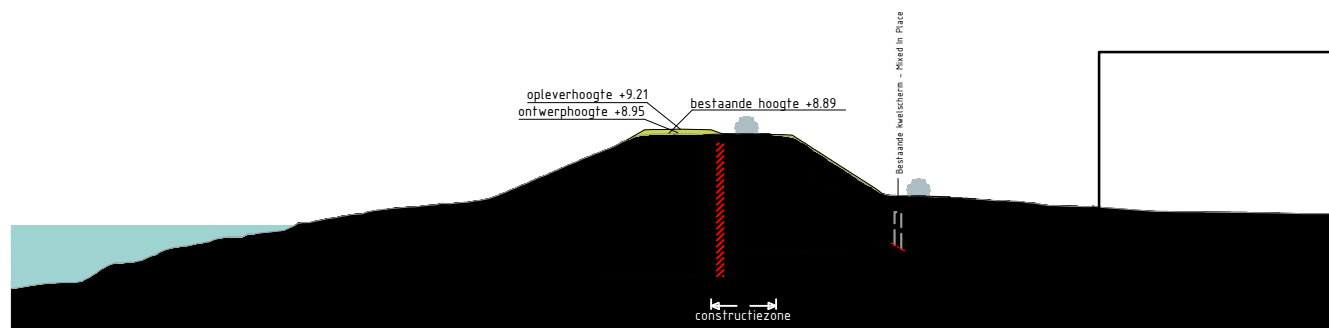



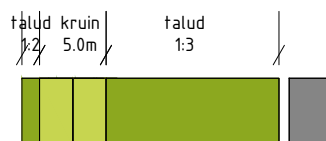






Dwarsprofiel Onderweg_17
Schaal 1:500



Legenda profiel


- | | | | |
|---|------------------------------------|---|---------------------------|
|  | profiel bestaande dijk |  | berm -maaiveldverbetering |
|  | profiel af te graven dijk |  | berm |
|  | profiel toe te voegen dijk |  | beheerstrook |
|  | wegprofiel |  | steenbekleding |
|  | indicatie positie langsconstructie | | |

Bronbestand: DWP-Opgewerkt-PU-Dijkvak 6a-7d_v005


Plotdatum: 23-9-2020

Papierformaat: A4



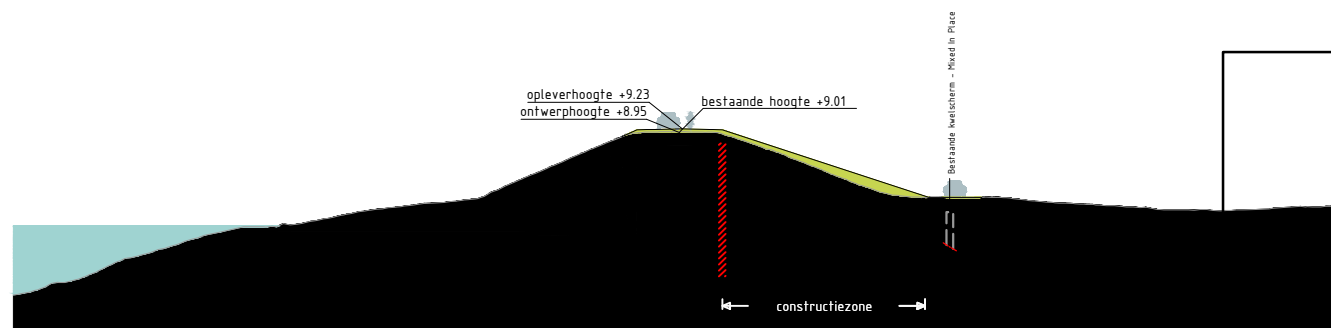

Dwarsprofiel Onderweg_19
Schaal 1:500

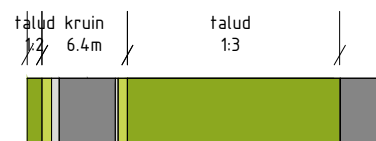

Legenda profiel

	profiel bestaande dijk		berm -maaiveldverbetering
	profiel af te graven dijk		berm
	profiel toe te voegen dijk		beheerstrook
	wegprofiel		steenbekleding
	indicatie positie langsconstructie		


Bronbestand: DWP-Opgewerkt-PU-Dijkvak 6a-7d_v005

Plotdatum: 23-9-2020

Papierformaat: A4



Dwarsprofiel Pieterswaard_1
Schaal 1:500

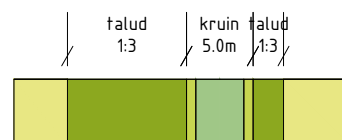

Legenda profiel


	profiel bestaande dijk		berm -maaiveldverbetering
	profiel af te graven dijk		berm
	profiel toe te voegen dijk		beheerstrook
	wegprofiel		steenbekleding
	indicatie positie langsconstructie		

Bronbestand: DWP-Opgewerkt-PU-Dijkvak 6a-7d_v005


Plotdatum: 23-9-2020

Papierformaat: A4



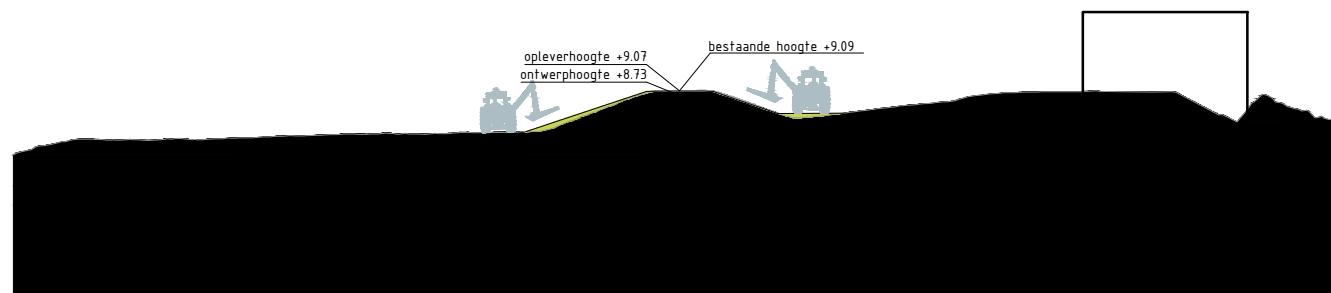

Dwarsprofiel Pieterswaard_2
Schaal 1:500

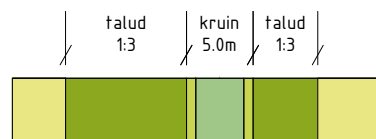

Legenda profiel


	profiel bestaande dijk		berm -maaiveldverbetering
	profiel af te graven dijk		berm
	profiel toe te voegen dijk		beheerstrook
	wegprofiel		steenbekleding
	indicatie positie langsconstructie		

Bronbestand: DWP-Opgewerkt-PU-Dijkvak 6a-7d_v005


Plotdatum: 23-9-2020

Papierformaat: A4



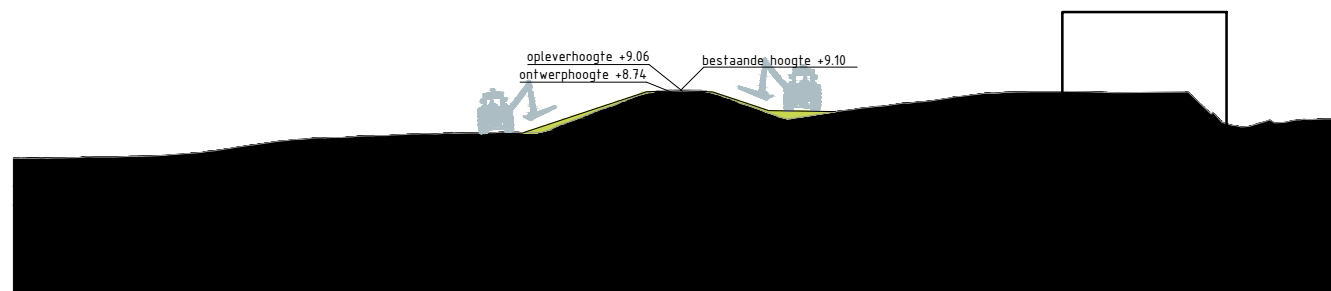

Dwarsprofiel Pieterswaard_3
Schaal 1:500

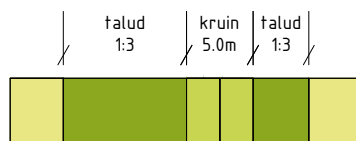

Legenda profiel


	profiel bestaande dijk		berm -maaiveldverbetering
	profiel af te graven dijk		berm
	profiel toe te voegen dijk		beheerstrook
	wegprofiel		steenbekleding
	indicatie positie langsconstructie		

Bronbestand: DWP-Opgewerkt-PU-Dijkvak 6a-7d_v005


Plotdatum: 23-9-2020

Papierformaat: A4



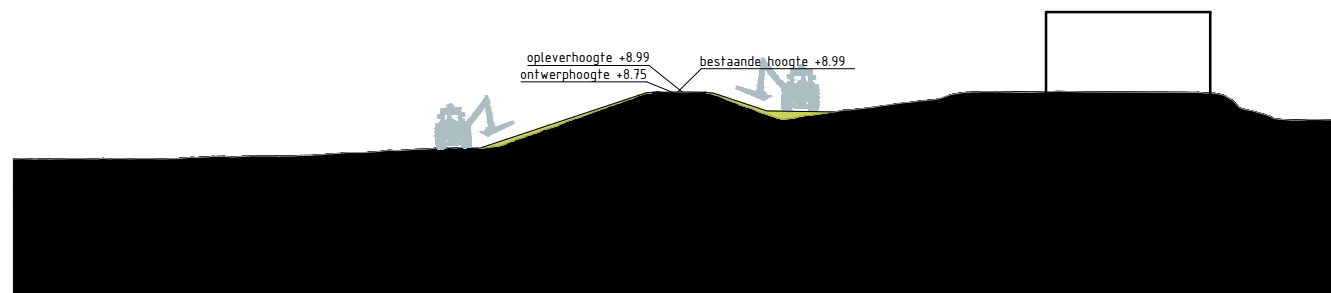



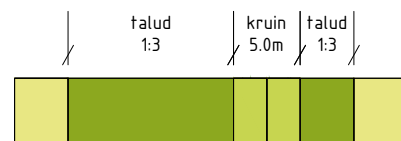






Dwarsprofiel Pieterswaard_4
Schaal 1:500



Legenda profiel


	profiel bestaande dijk		berm -maaiveldverbetering
	profiel af te graven dijk		berm
	profiel toe te voegen dijk		beheerstrook
	wegprofiel		steenbekleding
	indicatie positie langsconstructie		

Bronbestand: DWP-Opgewerkt-PU-Dijkvak 6a-7d_v005


Plotdatum: 23-9-2020

Papierformaat: A4



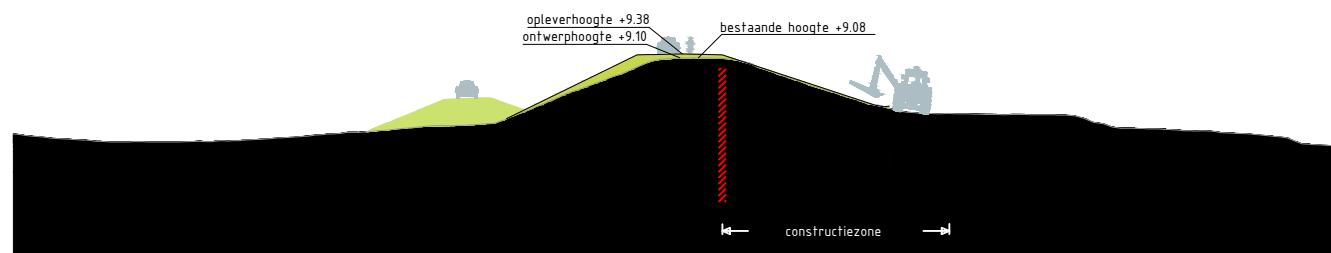

Dwarsprofiel TG290
Schaal 1:500

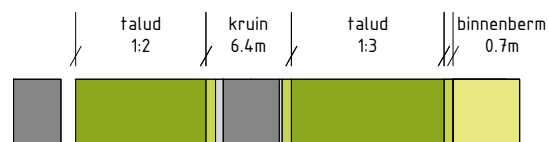

Legenda profiel


	profiel bestaande dijk		berm -maaiveldverbetering
	profiel af te graven dijk		berm
	profiel toe te voegen dijk		beheerstrook
	wegprofiel		steenbekleding
	indicatie positie langsconstructie		

Bronbestand: DWP-Opgewerkt-PU-Dijkvak 6a-7d_v005


Plotdatum: 23-9-2020

Papierformaat: A4



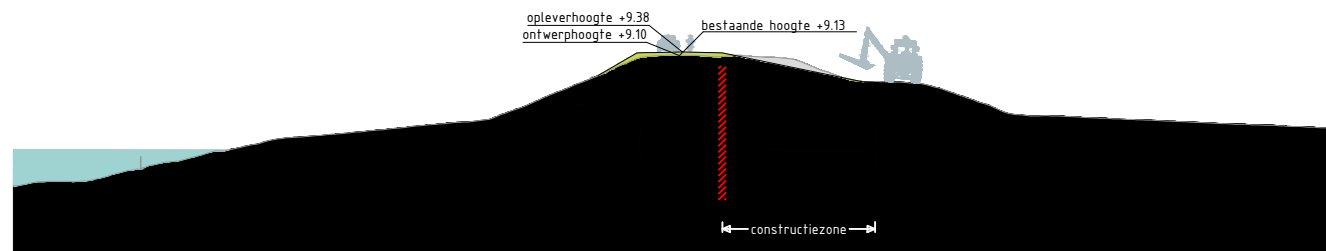

Dwarsprofiel TG291
Schaal 1:500

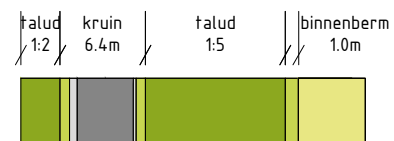

Legenda profiel


	profiel bestaande dijk		berm -maaiveldverbetering
	profiel af te graven dijk		berm
	profiel toe te voegen dijk		beheerstrook
	wegprofiel		steenbekleding
	indicatie positie langsconstructie		

Bronbestand: DWP-Opgewerkt-PU-Dijkvak 6a-7d_v005


Plotdatum: 23-9-2020

Papierformaat: A4



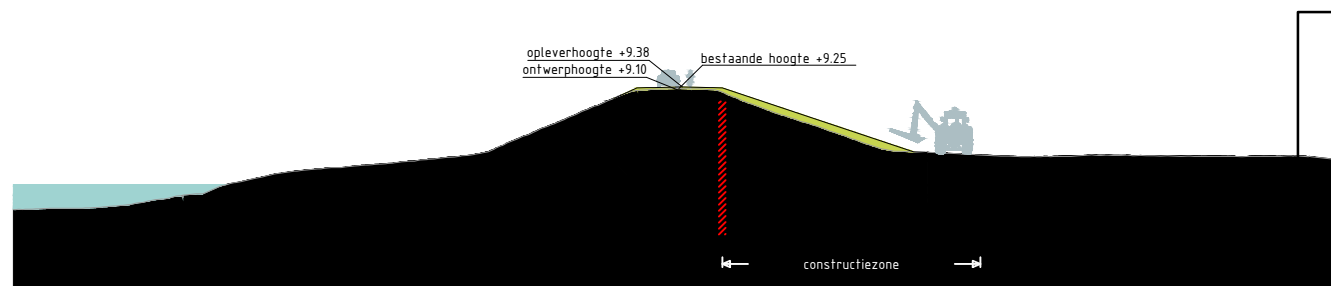

Dwarsprofiel TG292
Schaal 1:500

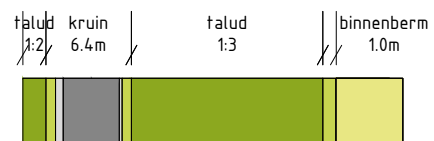

Legenda profiel


	profiel bestaande dijk		berm -maaiveldverbetering
	profiel af te graven dijk		berm
	profiel toe te voegen dijk		beheerstrook
	wegprofiel		steenbekleding
	indicatie positie langsconstructie		

Bronbestand: DWP-Opgewerkt-PU-Dijkvak 6a-7d_v005


Plotdatum: 23-9-2020

Papierformaat: A4



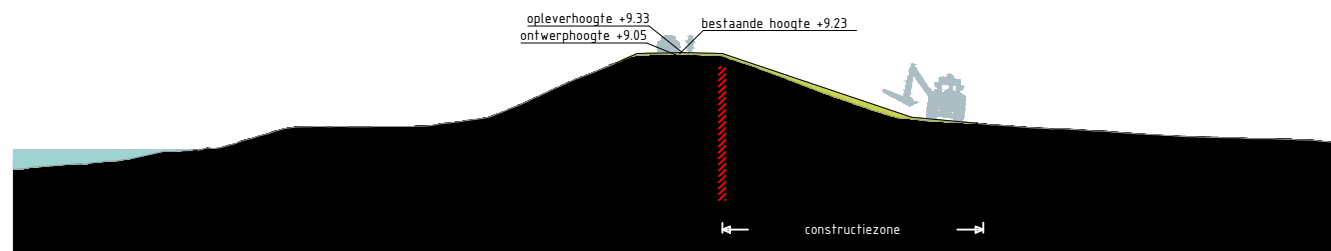

Dwarsprofiel TG293
Schaal 1:500

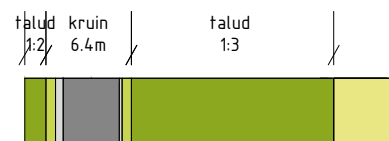

Legenda profiel


	profiel bestaande dijk		berm -maaiveldverbetering
	profiel af te graven dijk		berm
	profiel toe te voegen dijk		beheerstrook
	wegprofiel		steenbekleding
	indicatie positie langsconstructie		

Bronbestand: DWP-Opgewerkt-PU-Dijkvak 6a-7d_v005


Plotdatum: 23-9-2020

Papierformaat: A4



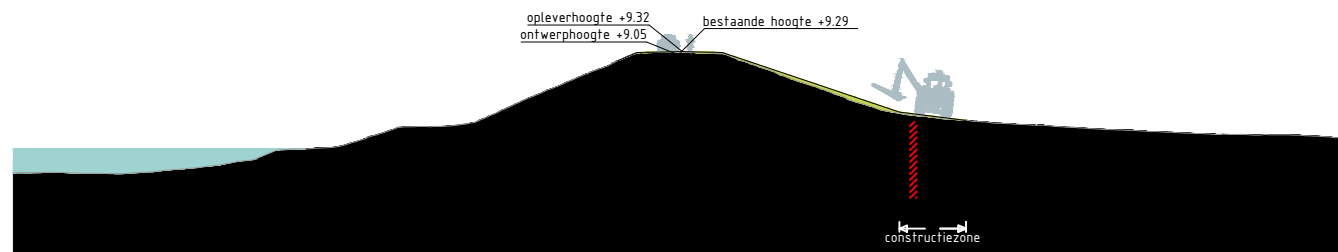


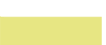


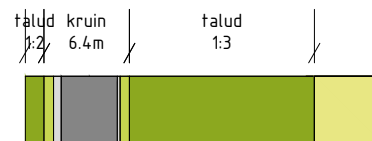




Dwarsprofiel TG294
Schaal 1:500




Legenda profiel

	profiel bestaande dijk		berm -maaiveldverbetering
	profiel af te graven dijk		berm
	profiel toe te voegen dijk		beheerstrook
	wegprofiel		steenbekleding
	indicatie positie langsconstructie		


Bronbestand: DWP-Opgewerkt-PU-Dijkvak 6a-7d_v005

Plotdatum: 23-9-2020



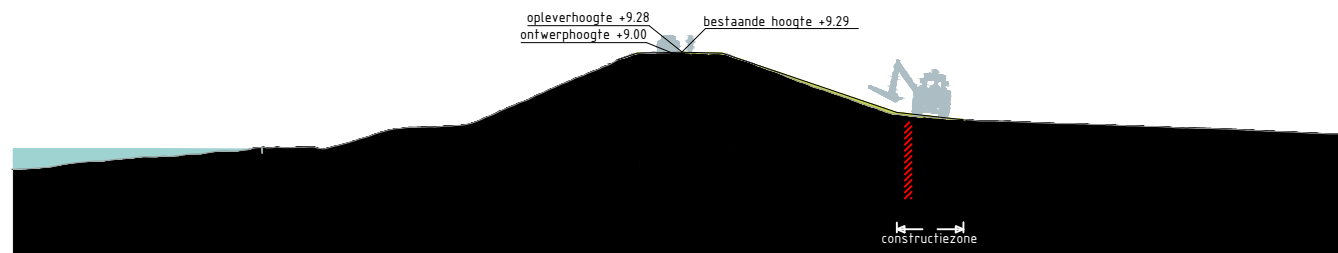


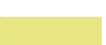


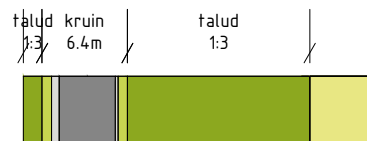
Papierformaat: A4



Dwarsprofiel TG295
Schaal 1:500



Legenda profiel


	profiel bestaande dijk		berm -maaiveldverbetering
	profiel af te graven dijk		berm
	profiel toe te voegen dijk		beheerstrook
	wegprofiel		steenbekleding
	indicatie positie langsconstructie		

Bronbestand: DWP-Opgewerkt-PU-Dijkvak 6a-7d_v005


Plotdatum: 23-9-2020

Papierformaat: A4



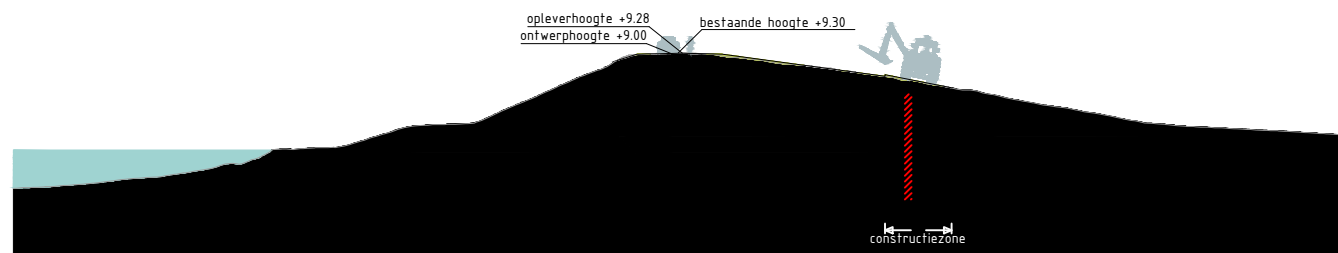

Dwarsprofiel TG296
Schaal 1:500

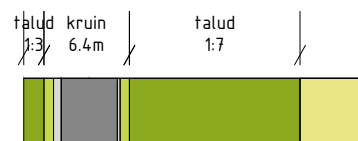

Legenda profiel


	profiel bestaande dijk		berm -maaiveldverbetering
	profiel af te graven dijk		berm
	profiel toe te voegen dijk		beheerstrook
	wegprofiel		steenbekleding
	indicatie positie langsconstructie		

Bronbestand: DWP-Opgewerkt-PU-Dijkvak 6a-7d_v005


Plotdatum: 23-9-2020

Papierformaat: A4



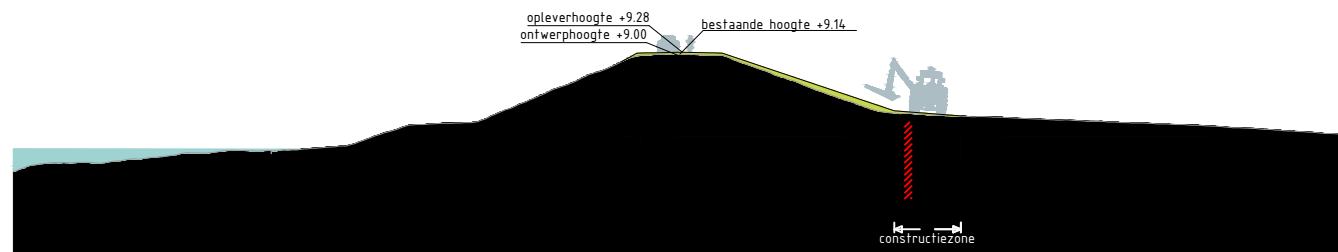



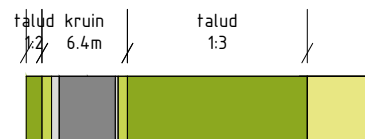






Dwarsprofiel TG297
Schaal 1:500



Legenda profiel


	profiel bestaande dijk		berm -maaiveldverbetering
	profiel af te graven dijk		berm
	profiel toe te voegen dijk		beheerstrook
	wegprofiel		steenbekleding
	indicatie positie langsconstructie		

Bronbestand: DWP-Opgewerkt-PU-Dijkvak 6a-7d_v005


Plotdatum: 23-9-2020

Papierformaat: A4



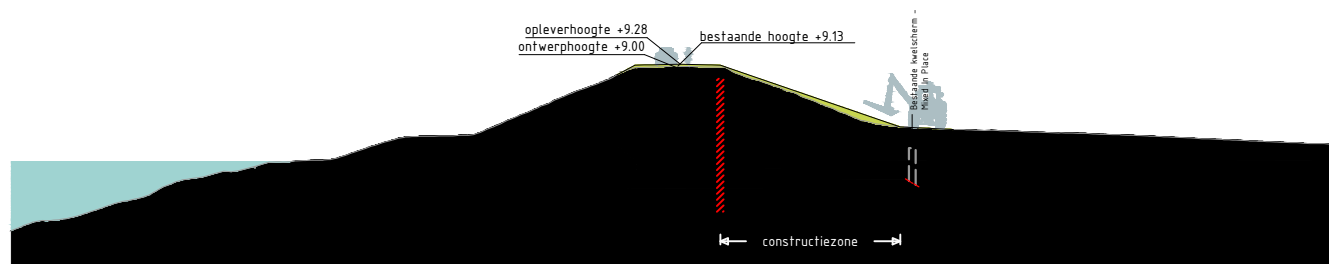

Dwarsprofiel TG298
Schaal 1:500

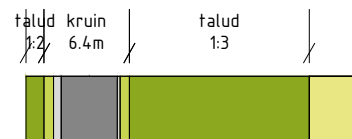


Legenda profiel

	profiel bestaande dijk		berm -maaiveldverbetering
	profiel af te graven dijk		berm
	profiel toe te voegen dijk		beheerstrook
	wegprofiel		steenbekleding
	indicatie positie langsconstructie		

Bronbestand: DWP-Opgewerkt-PU-Dijkvak 6a-7d_v005

Plotdatum: 23-9-2020



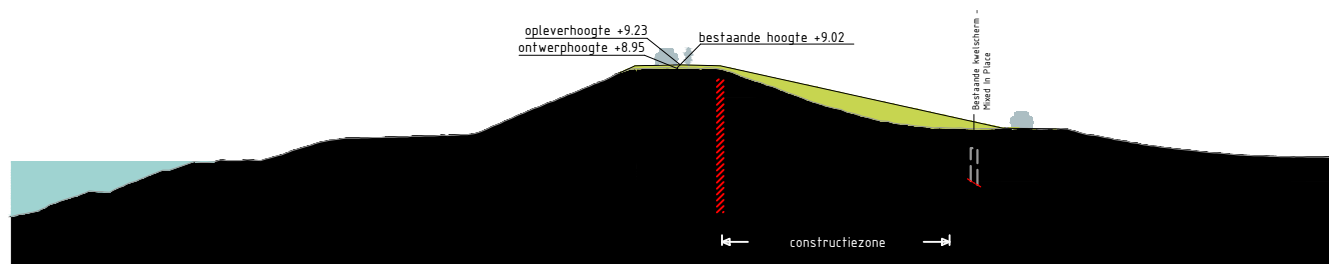






Papierformaat: A4



Dwarsprofiel TG299
Schaal 1:500




Legenda profiel

	profiel bestaande dijk		berm -maaiveldverbetering
	profiel af te graven dijk		berm
	profiel toe te voegen dijk		beheerstrook
	wegprofiel		steenbekleding
	indicatie positie langsconstructie		


Bronbestand: DWP-Opgewerkt-PU-Dijkvak 6a-7d_v005

Plotdatum: 23-9-2020



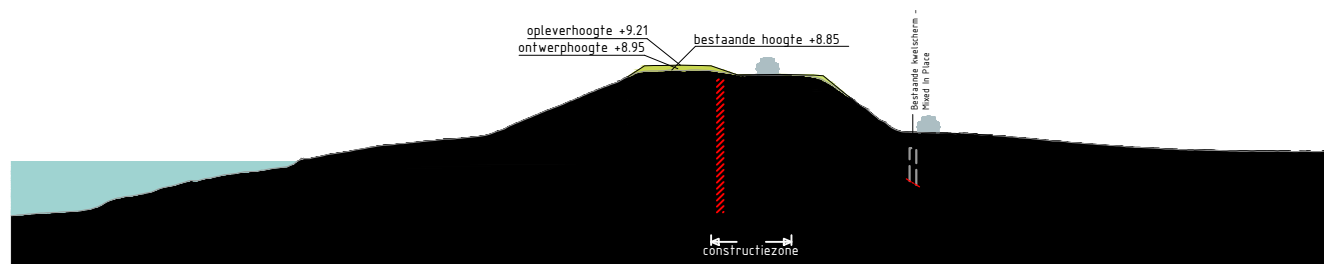



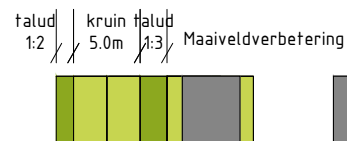


Papierformaat: A4



Dwarsprofiel TG300
Schaal 1:500



Legenda profiel


	profiel bestaande dijk		berm -maaiveldverbetering
	profiel af te graven dijk		berm
	profiel toe te voegen dijk		beheerstrook
	wegprofiel		steenbekleding
	indicatie positie langsconstructie		

Bronbestand: DWP-Opgewerkt-PU-Dijkvak 6a-7d_v005


Plotdatum: 23-9-2020

Papierformaat: A4



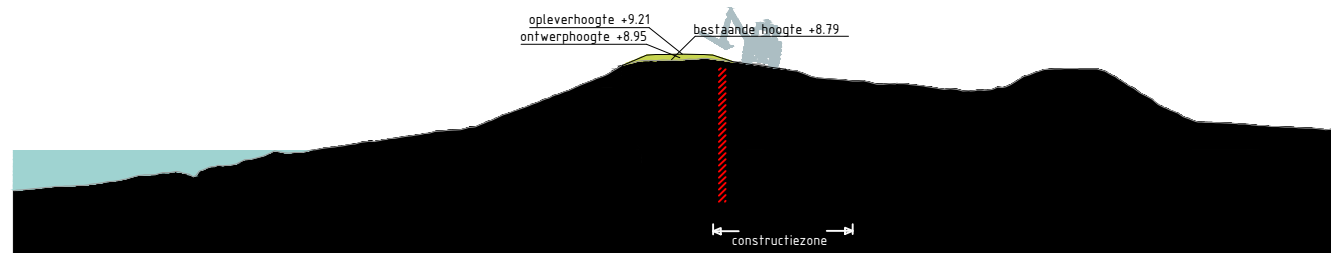

Dwarsprofiel TG301
Schaal 1:500

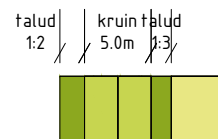

Legenda profiel


	profiel bestaande dijk		berm -maaiveldverbetering
	profiel af te graven dijk		berm
	profiel toe te voegen dijk		beheerstrook
	wegprofiel		steenbekleding
	indicatie positie langsconstructie		

Bronbestand: DWP-Opgewerkt-PU-Dijkvak 6a-7d_v005


Plotdatum: 23-9-2020

Papierformaat: A4



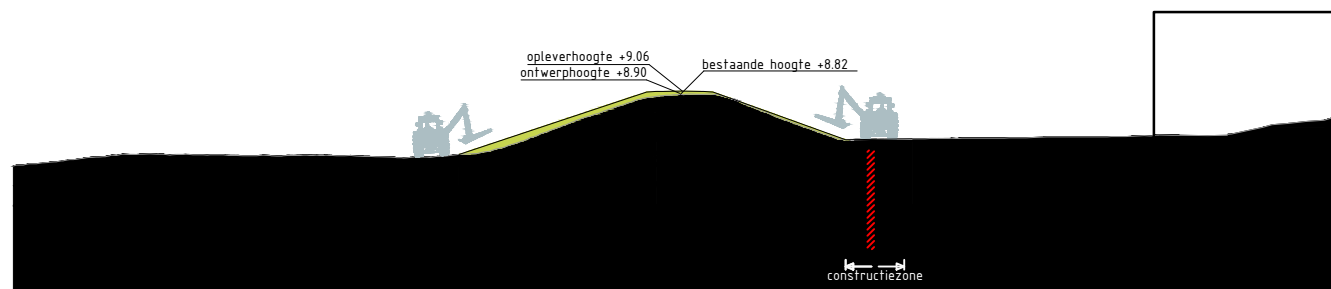

Dwarsprofiel TG302
Schaal 1:500

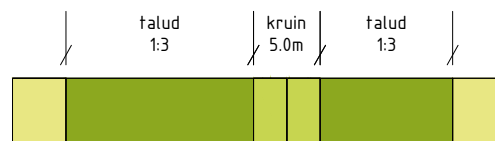

Legenda profiel


	profiel bestaande dijk		berm -maaiveldverbetering
	profiel af te graven dijk		berm
	profiel toe te voegen dijk		beheerstrook
	wegprofiel		steenbekleding
	indicatie positie langsconstructie		

Bronbestand: DWP-Opgewerkt-PU-Dijkvak 6a-7d_v005


Plotdatum: 23-9-2020

Papierformaat: A4



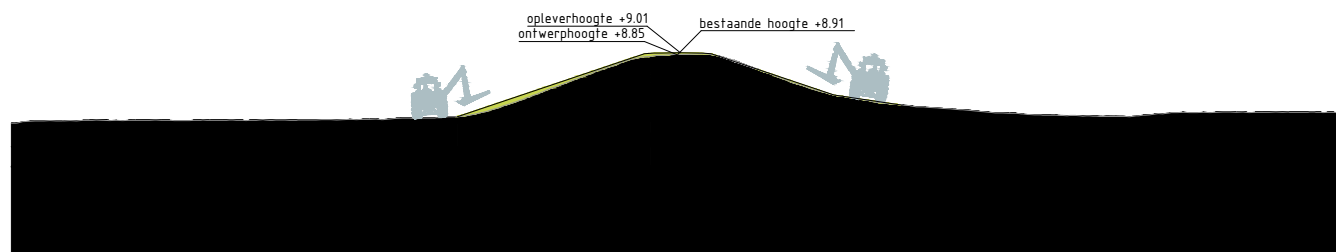

Dwarsprofiel TG303
Schaal 1:500

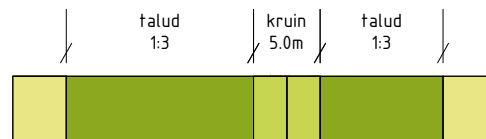


Legenda profiel

	profiel bestaande dijk		berm -maaiveldverbetering
	profiel af te graven dijk		berm
	profiel toe te voegen dijk		beheerstrook
	wegprofiel		steenbekleding
	indicatie positie langsconstructie		


Bronbestand: DWP-Opgewerkt-PU-Dijkvak 6a-7d_v005

Plotdatum: 23-9-2020

Papierformaat: A4

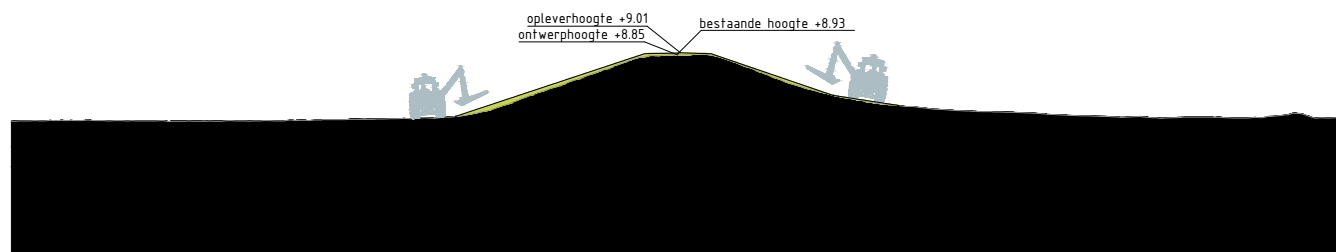

Dwarsprofiel TG304
Schaal 1:500

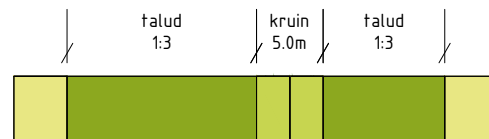

Legenda profiel


	profiel bestaande dijk		berm -maaiveldverbetering
	profiel af te graven dijk		berm
	profiel toe te voegen dijk		beheerstrook
	wegprofiel		steenbekleding
	indicatie positie langsconstructie		

Bronbestand: DWP-Opgewerkt-PU-Dijkvak 6a-7d_v005


Plotdatum: 23-9-2020

Papierformaat: A4



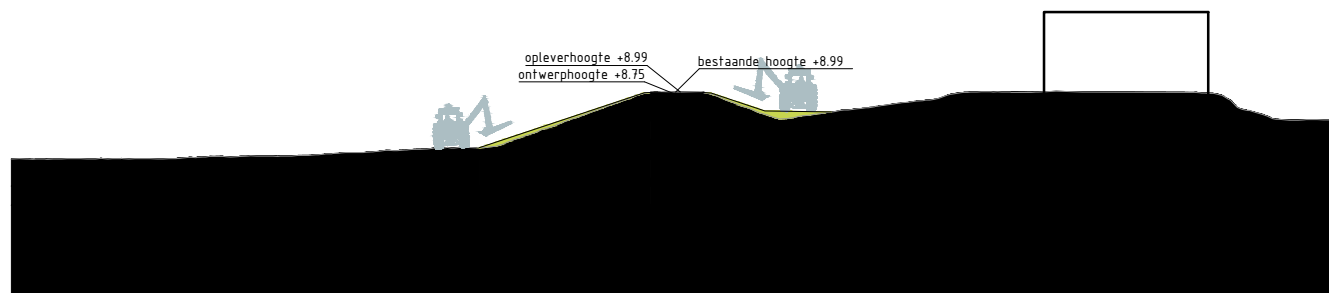



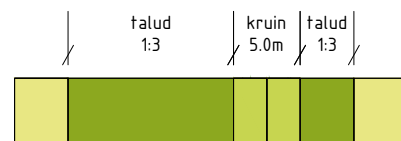






Dwarsprofiel TG305
Schaal 1:500



Legenda profiel


	profiel bestaande dijk		berm -maaiveldverbetering
	profiel af te graven dijk		berm
	profiel toe te voegen dijk		beheerstrook
	wegprofiel		steenbekleding
	indicatie positie langsconstructie		

Bronbestand: DWP-Opgewerkt-PU-Dijkvak 6a-7d_v005


Plotdatum: 23-9-2020

Papierformaat: A4



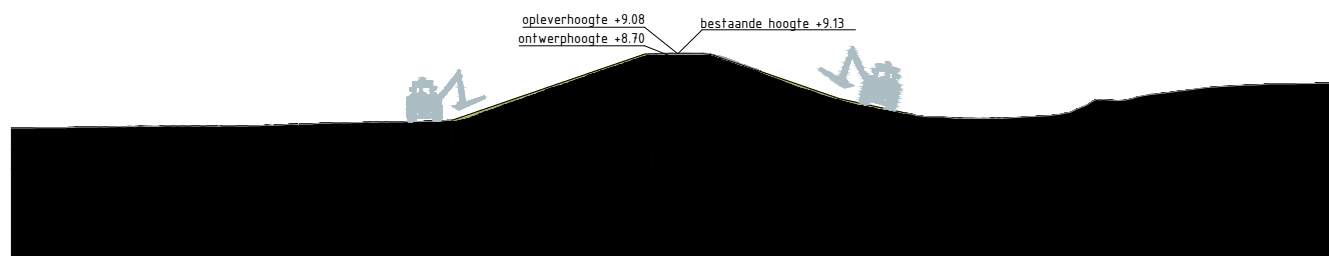

Dwarsprofiel TG306
Schaal 1:500

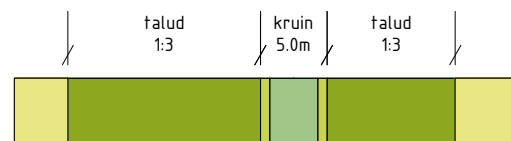


Legenda profiel

	profiel bestaande dijk		berm -maaiveldverbetering
	profiel af te graven dijk		berm
	profiel toe te voegen dijk		beheerstrook
	wegprofiel		steenbekleding
	indicatie positie langsconstructie		

Bronbestand: DWP-Opgewerkt-PU-Dijkvak 6a-7d_v005

Plotdatum: 23-9-2020

Papierformaat: A4

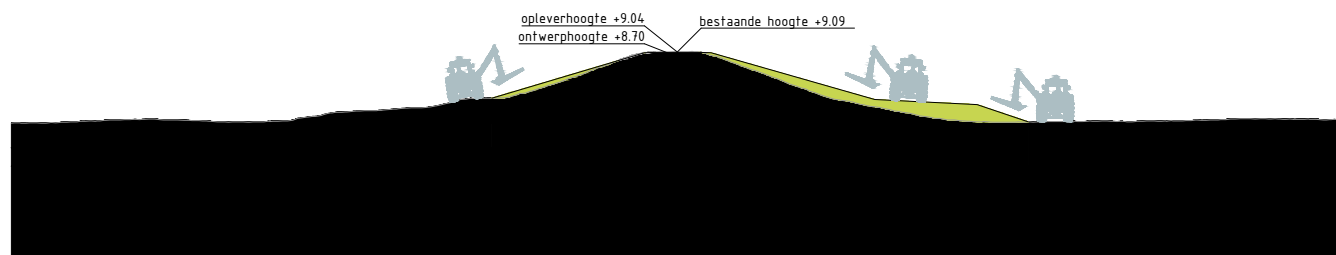

Dwarsprofiel TG307
Schaal 1:500




Legenda profiel

	profiel bestaande dijk		berm -maaiveldverbetering
	profiel af te graven dijk		berm
	profiel toe te voegen dijk		beheerstrook
	wegprofiel		steenbekleding
	indicatie positie langsconstructie		


Bronbestand: DWP-Opgewerkt-PU-Dijkvak 6a-7d_v005

Plotdatum: 23-9-2020

Papierformaat: A4

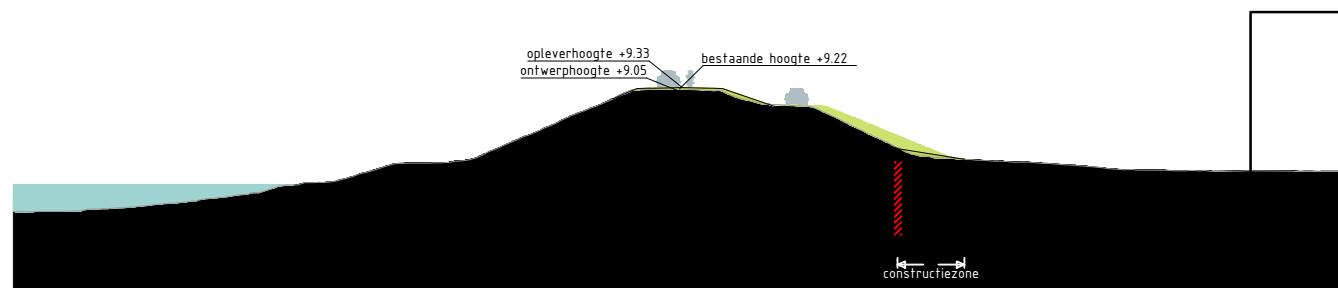

Dwarsprofiel Waalbanddijk_11
Schaal 1:500

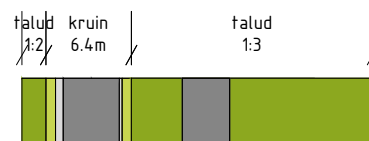

Legenda profiel


	profiel bestaande dijk		berm -maaiveldverbetering
	profiel af te graven dijk		berm
	profiel toe te voegen dijk		beheerstrook
	wegprofiel		steenbekleding
	indicatie positie langsconstructie		

Bronbestand: DWP-Opgewerkt-PU-Dijkvak 6a-7d_v005


Plotdatum: 23-9-2020

Papierformaat: A4



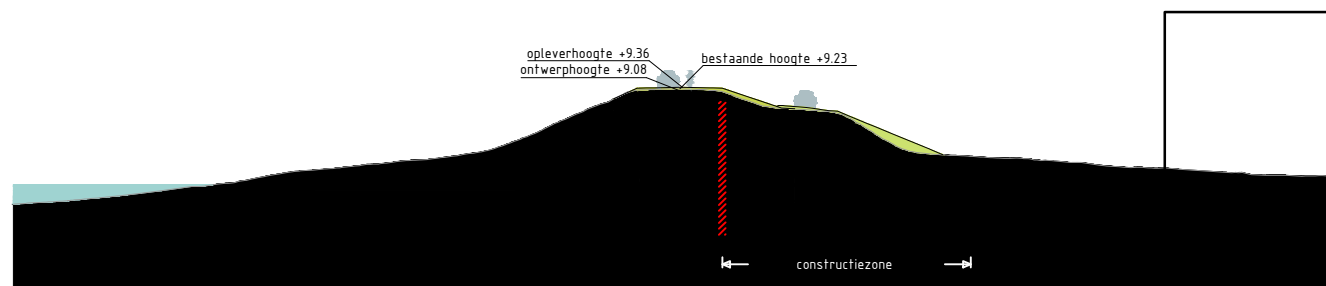

Dwarsprofiel Waalbandijk_19
Schaal 1:500

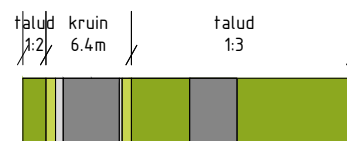


Legenda profiel

	profiel bestaande dijk		berm -maaiveldverbetering
	profiel af te graven dijk		berm
	profiel toe te voegen dijk		beheerstrook
	wegprofiel		steenbekleding
	indicatie positie langsconstructie		


Bronbestand: DWP-Opgewerkt-PU-Dijkvak 6a-7d_v005

Plotdatum: 23-9-2020

Papierformaat: A4

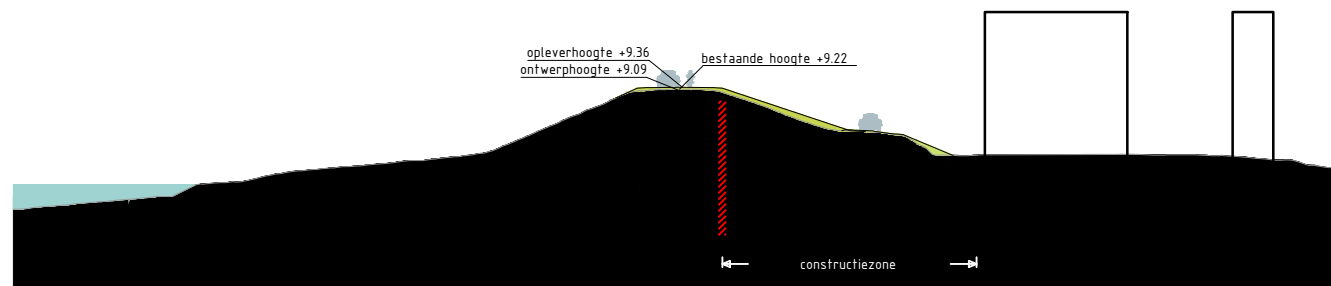

Dwarsprofiel Waalbandijk_21
Schaal 1:500

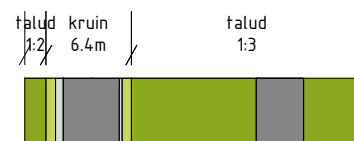

Legenda profiel


	profiel bestaande dijk		berm -maaiveldverbetering
	profiel af te graven dijk		berm
	profiel toe te voegen dijk		beheerstrook
	wegprofiel		steenbekleding
	indicatie positie langsconstructie		

Bronbestand: DWP-Opgewerkt-PU-Dijkvak 6a-7d_v005


Plotdatum: 23-9-2020

Papierformaat: A4



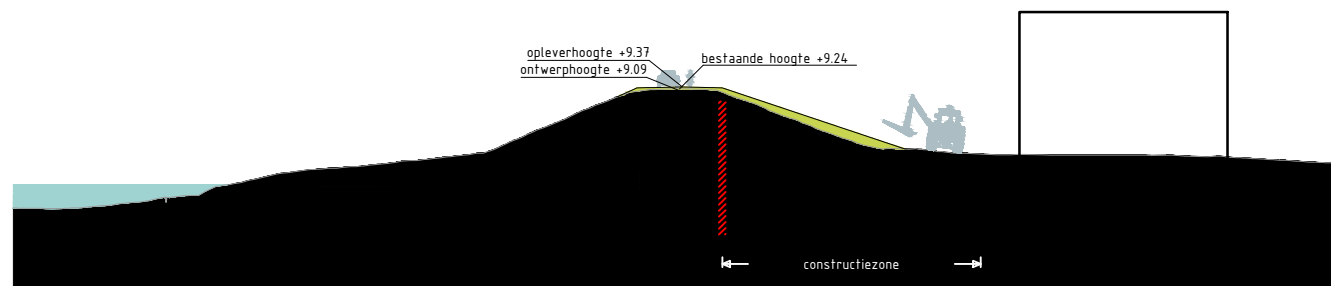

Dwarsprofiel Waalbanddijk_23
Schaal 1:500

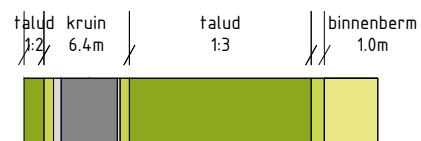


Legenda profiel

	profiel bestaande dijk		berm -maaiveldverbetering
	profiel af te graven dijk		berm
	profiel toe te voegen dijk		beheerstrook
	wegprofiel		steenbekleding
	indicatie positie langsconstructie		


Bronbestand: DWP-Opgewerkt-PU-Dijkvak 6a-7d_v005

Plotdatum: 23-9-2020

Papierformaat: A4

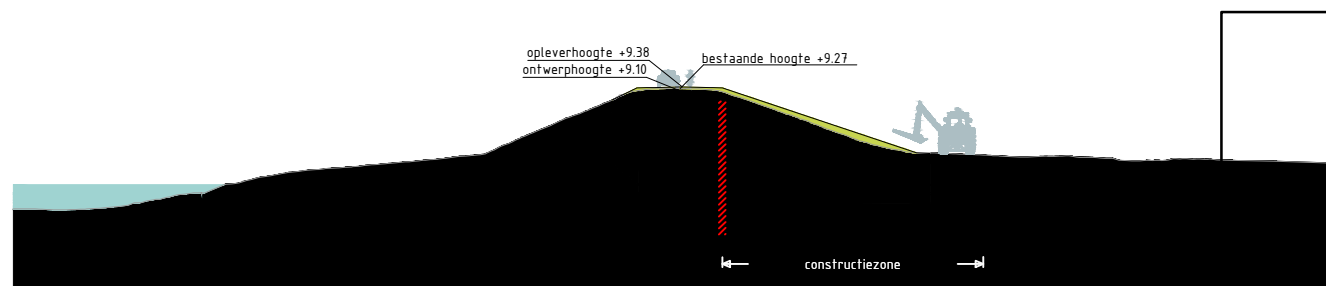

Dwarsprofiel Waalbanddijk_33
Schaal 1:500

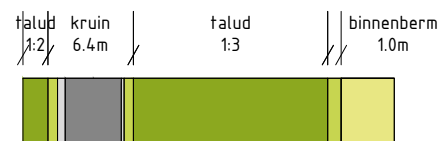

Legenda profiel


	profiel bestaande dijk		berm -maaiveldverbetering
	profiel af te graven dijk		berm
	profiel toe te voegen dijk		beheerstrook
	wegprofiel		steenbekleding
	indicatie positie langsconstructie		

Bronbestand: DWP-Opgewerkt-PU-Dijkvak 6a-7d_v005


Plotdatum: 23-9-2020

Papierformaat: A4



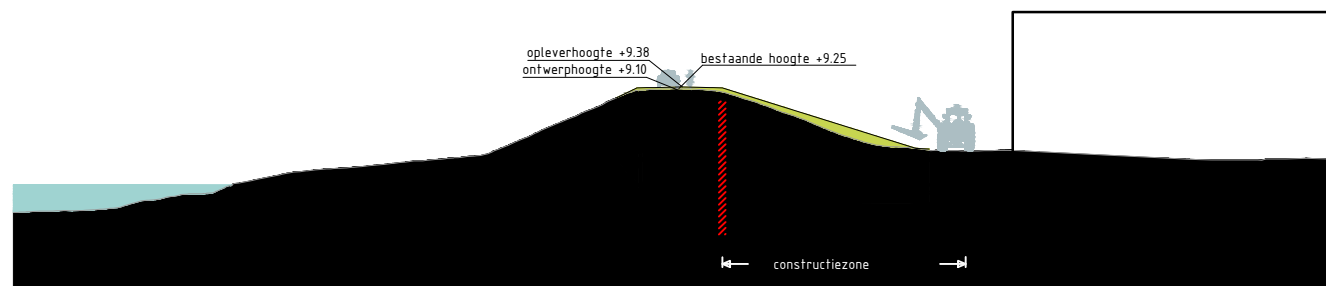



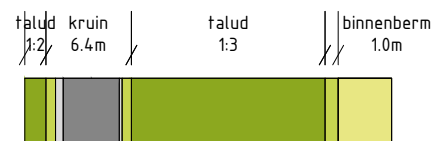






Dwarsprofiel Waalbandijk_35
Schaal 1:500



Legenda profiel


	profiel bestaande dijk		berm -maaiveldverbetering
	profiel af te graven dijk		berm
	profiel toe te voegen dijk		beheerstrook
	wegprofiel		steenbekleding
	indicatie positie langsconstructie		

Bronbestand: DWP-Opgewerkt-PU-Dijkvak 6a-7d_v005


Plotdatum: 23-9-2020

Papierformaat: A4



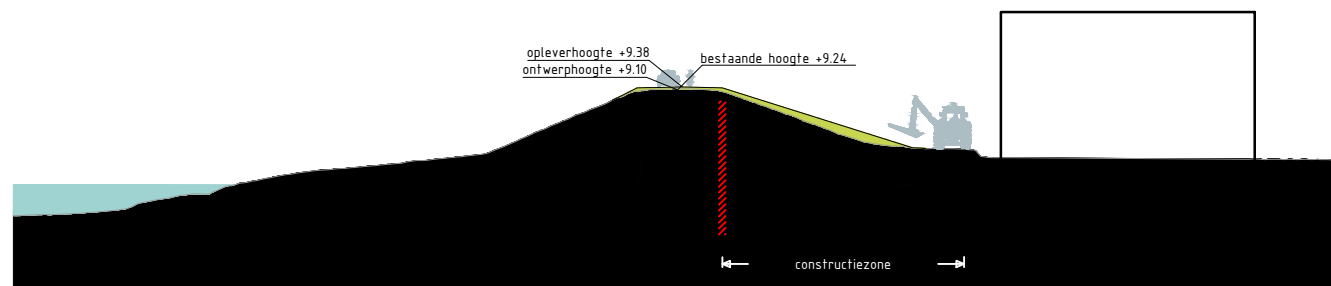

Dwarsprofiel Waalbandijk_37
Schaal 1:500

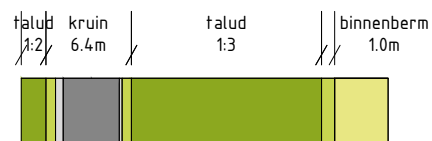

Legenda profiel


	profiel bestaande dijk		berm -maaiveldverbetering
	profiel af te graven dijk		berm
	profiel toe te voegen dijk		beheerstrook
	wegprofiel		steenbekleding
	indicatie positie langsconstructie		

Bronbestand: DWP-Opgewerkt-PU-Dijkvak 6a-7d_v005

Plotdatum: 23-9-2020

Papierformaat: A4



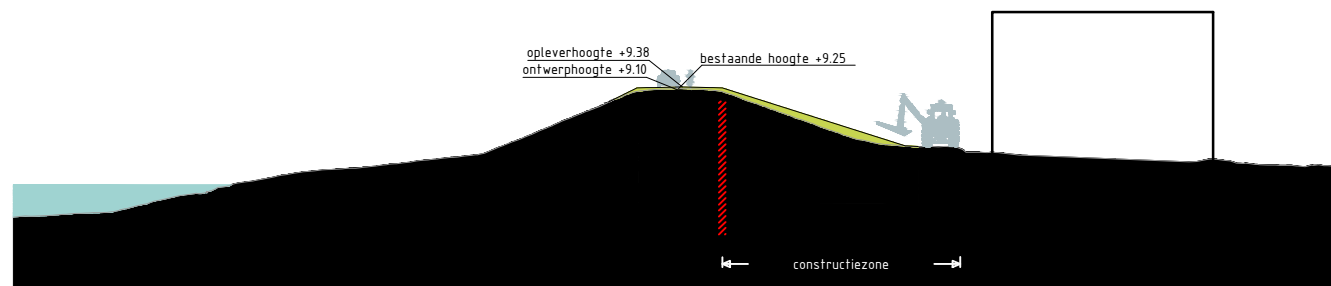

Dwarsprofiel Waalbandijk_41
Schaal 1:500



Legenda profiel


	profiel bestaande dijk		berm -maaiveldverbetering
	profiel af te graven dijk		berm
	profiel toe te voegen dijk		beheerstrook
	wegprofiel		steenbekleding
	indicatie positie langsconstructie		

Bronbestand: DWP-Opgewerkt-PU-Dijkvak 6a-7d_v005


Plotdatum: 23-9-2020

Papierformaat: A4



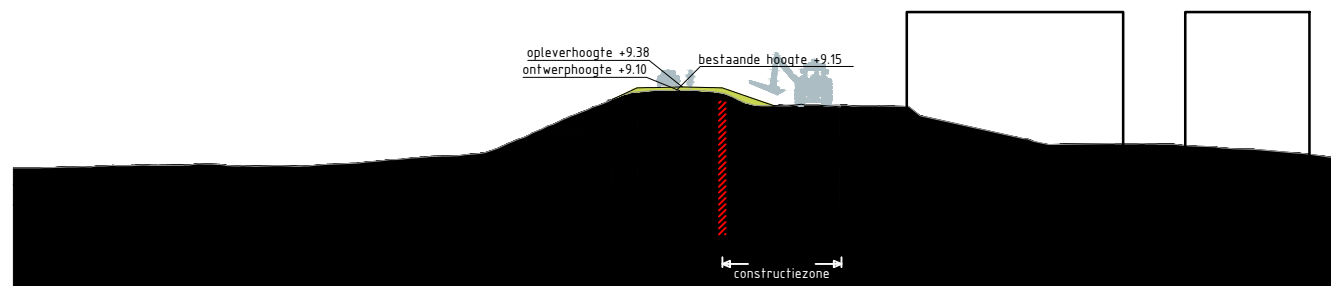

Dwarsprofiel Waalbandijk_57
Schaal 1:500

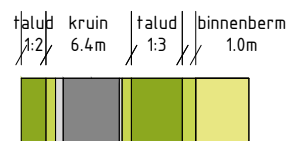


Legenda profiel

	profiel bestaande dijk		berm -maaiveldverbetering
	profiel af te graven dijk		berm
	profiel toe te voegen dijk		beheerstrook
	wegprofiel		steenbekleding
	indicatie positie langsconstructie		

Bronbestand: DWP-Opgewerkt-PU-Dijkvak 6a-7d_v005

Plotdatum: 23-9-2020

Papierformaat: A4

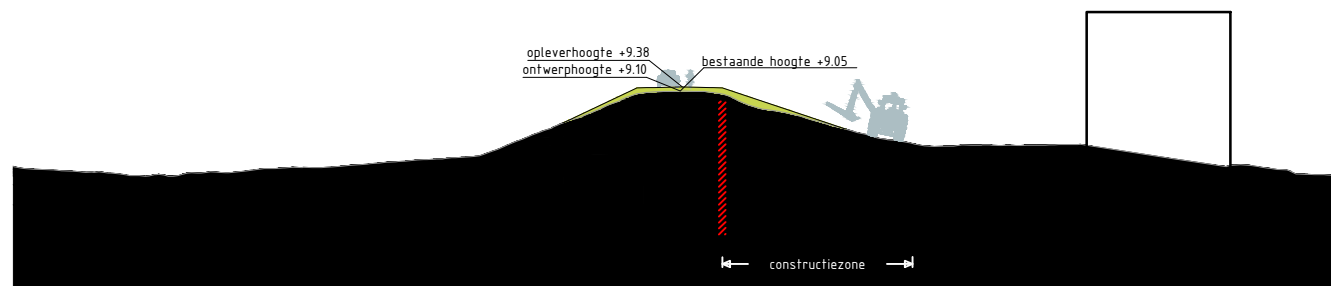

Dwarsprofiel Waalbandijk_61
Schaal 1:500



Legenda profiel


	profiel bestaande dijk		berm -maaiveldverbetering
	profiel af te graven dijk		berm
	profiel toe te voegen dijk		beheerstrook
	wegprofiel		steenbekleding
	indicatie positie langsconstructie		

Bronbestand: DWP-Opgewerkt-PU-Dijkvak 6a-7d_v005


Plotdatum: 23-9-2020

Papierformaat: A4



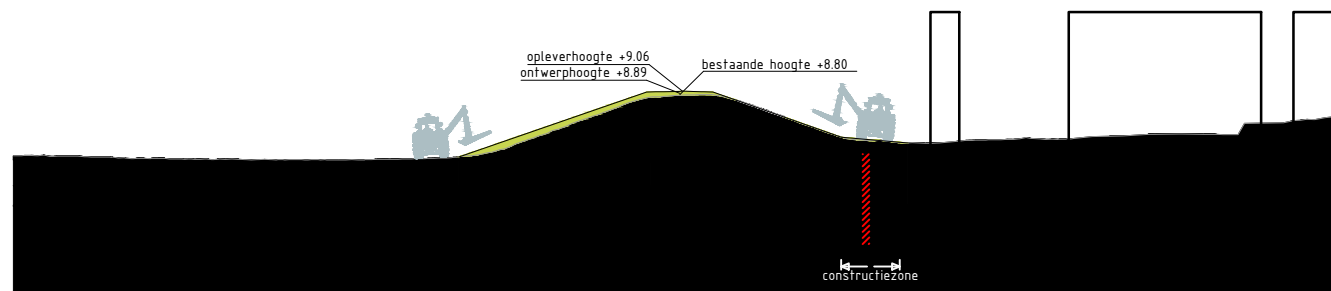


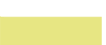


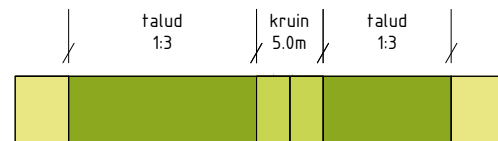




Dwarsprofiel Waaldijs_164
Schaal 1:500



Legenda profiel


	profiel bestaande dijk		berm -maaiveldverbetering
	profiel af te graven dijk		berm
	profiel toe te voegen dijk		beheerstrook
	wegprofiel		steenbekleding
	indicatie positie langsconstructie		

Bronbestand: DWP-Opgewerkt-PU-Dijkvak 6a-7d_v005


Plotdatum: 23-9-2020

Papierformaat: A4



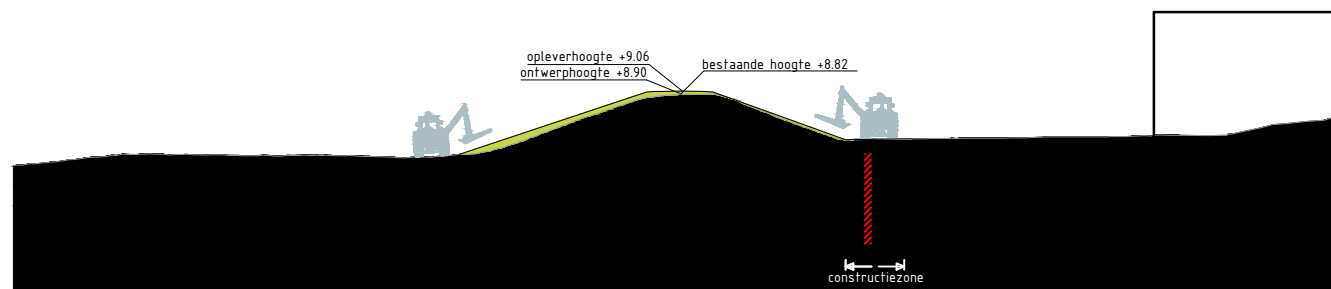

Dwarsprofiel Waaldijk_166_1_2
Schaal 1:500

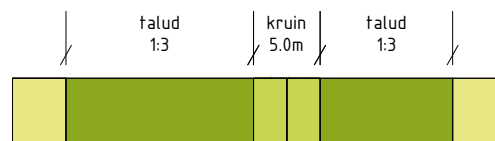


Legenda profiel

	profiel bestaande dijk		berm -maaiveldverbetering
	profiel af te graven dijk		berm
	profiel toe te voegen dijk		beheerstrook
	wegprofiel		steenbekleding
	indicatie positie langsconstructie		


Bronbestand: DWP-Opgewerkt-PU-Dijkvak 6a-7d_v005

Plotdatum: 23-9-2020

Papierformaat: A4

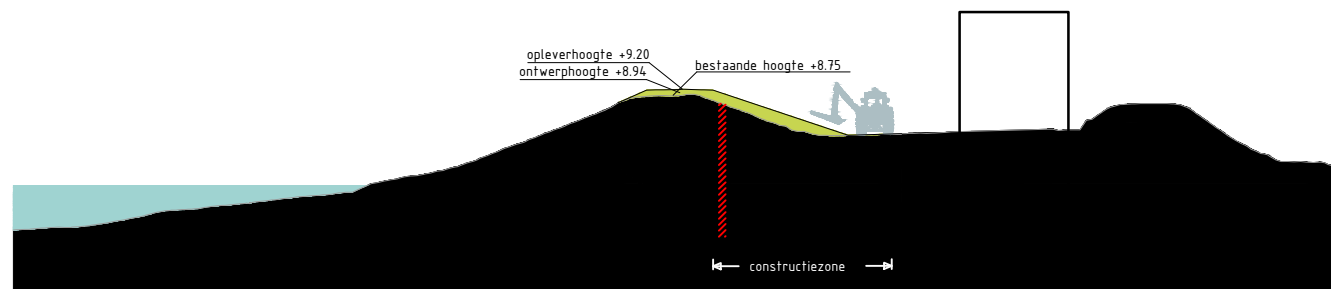

Dwarsprofiel Waaldijk_168
Schaal 1:500

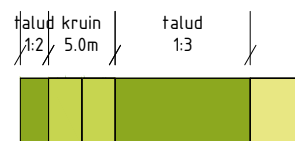

Legenda profiel


	profiel bestaande dijk		berm -maaiveldverbetering
	profiel af te graven dijk		berm
	profiel toe te voegen dijk		beheerstrook
	wegprofiel		steenbekleding
	indicatie positie langsconstructie		

Bronbestand: DWP-Opgewerkt-PU-Dijkvak 6a-7d_v005


Plotdatum: 23-9-2020

Papierformaat: A4



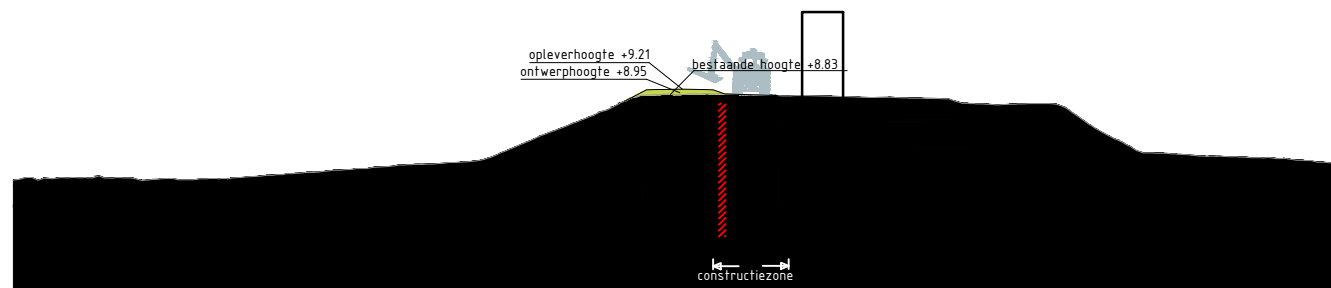



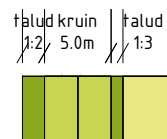






Dwarsprofiel Waaldijk_170
Schaal 1:500



Legenda profiel


	profiel bestaande dijk		berm -maaiveldverbetering
	profiel af te graven dijk		berm
	profiel toe te voegen dijk		beheerstrook
	wegprofiel		steenbekleding
	indicatie positie langsconstructie		

Bronbestand: DWP-Opgewerkt-PU-Dijkvak 6a-7d_v005


Plotdatum: 23-9-2020

Papierformaat: A4



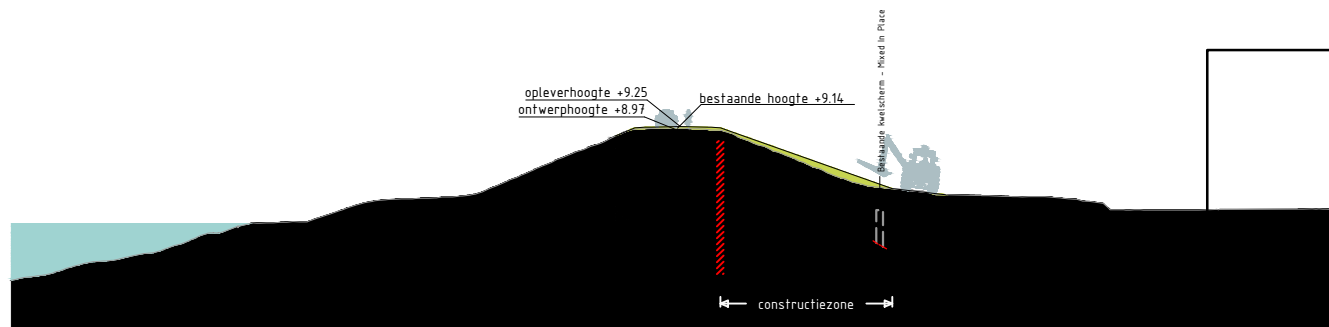



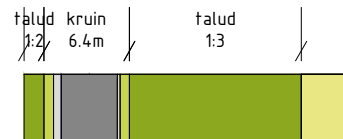






Dwarsprofiel Zeek_2
Schaal 1:500

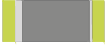

Legenda profiel


	profiel bestaande dijk		berm -maaiveldverbetering
	profiel af te graven dijk		berm
	profiel toe te voegen dijk		beheerstrook
	wegprofiel		steenbekleding
	indicatie positie langsconstructie		

Bronbestand: DWP-Opgewerkt-PU-Dijkvak 6a-7d_v005


Plotdatum: 23-9-2020

Papierformaat: A4



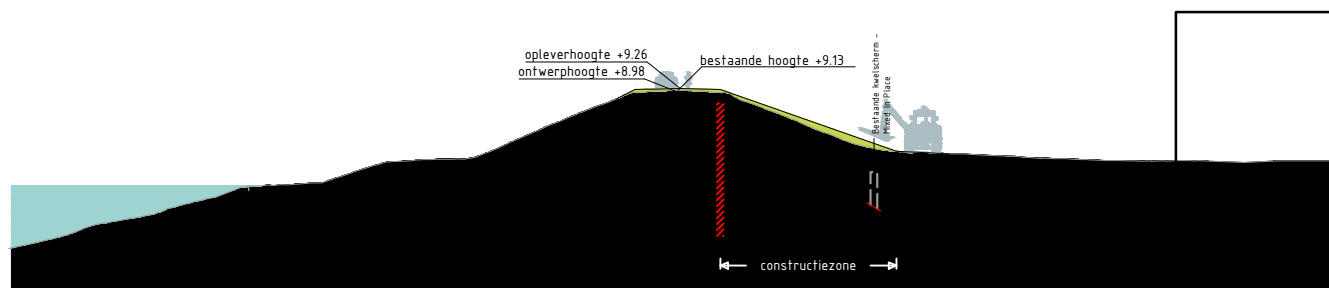

Dwarsprofiel Zeek_4
Schaal 1:500

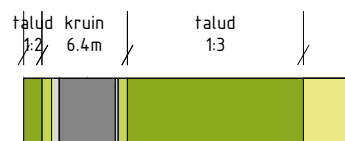


Legenda profiel

	profiel bestaande dijk		berm -maaiveldverbetering
	profiel af te graven dijk		berm
	profiel toe te voegen dijk		beheerstrook
	wegprofiel		steenbekleding
	indicatie positie langsconstructie		


Bronbestand: DWP-Opgewerkt-PU-Dijkvak 6a-7d_v005

Plotdatum: 23-9-2020



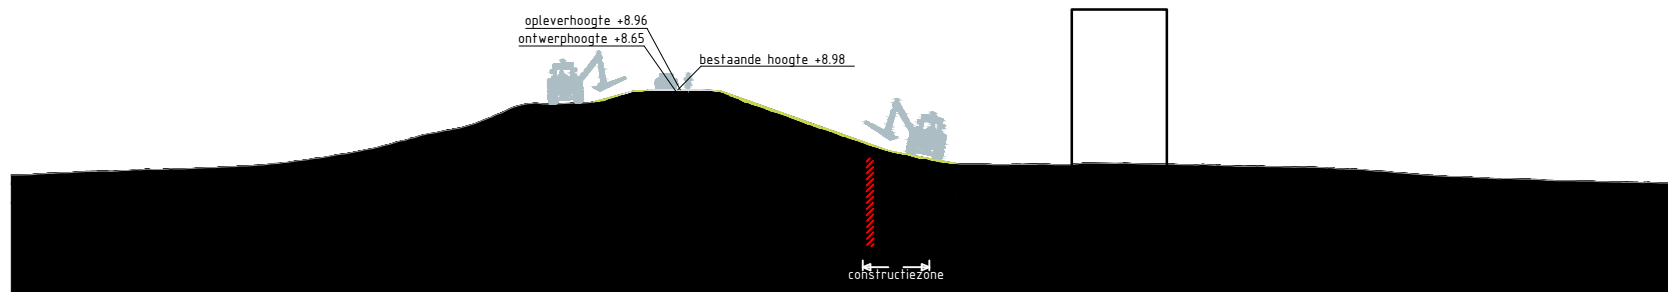



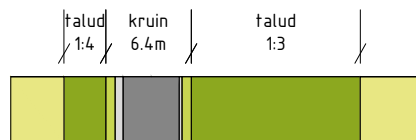


Papierformaat: A4



Dwarsprofiel Katerdam_3
Schaal 1:500

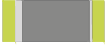

Legenda profiel


	profiel bestaande dijk		berm -maaiveldverbetering
	profiel af te graven dijk		berm
	profiel toe te voegen dijk		beheerstrook
	wegprofiel		steenbekleding
	indicatie positie langsconstructie		

Bronbestand: DWP-Opgewerkt-PU-Dijkvak 7e-7k_v005

Plotdatum: 23-9-2020

Papierformaat: A4



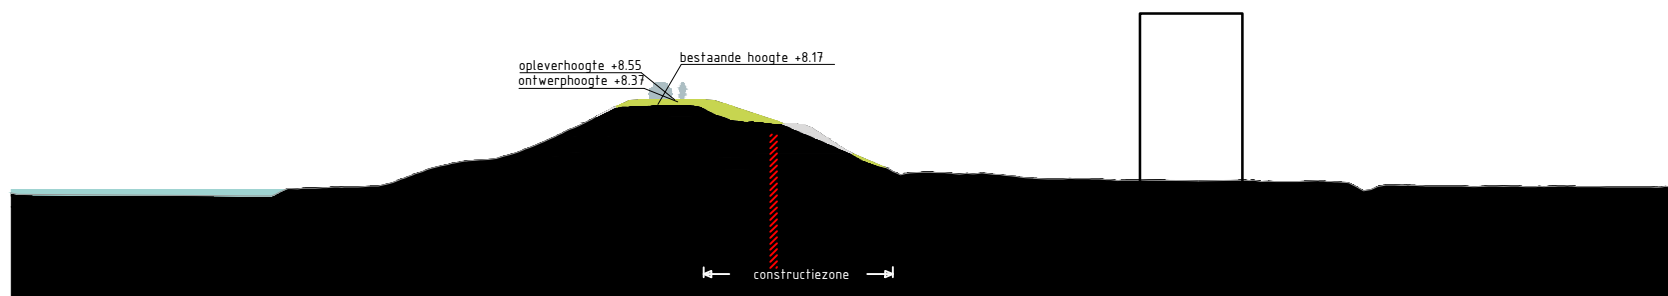










Dwarsprofiel Molenstraat_11
Schaal 1:500



Legenda profiel


	profiel bestaande dijk		berm -maaiveldverbetering
	profiel af te graven dijk		berm
	profiel toe te voegen dijk		beheerstrook
	wegprofiel		steenbekleding
	indicatie positie langsconstructie		

Bronbestand: DWP-Opgewerkt-PU-Dijkvak 7e-7k_v005


Plotdatum: 23-9-2020

Papierformaat: A4



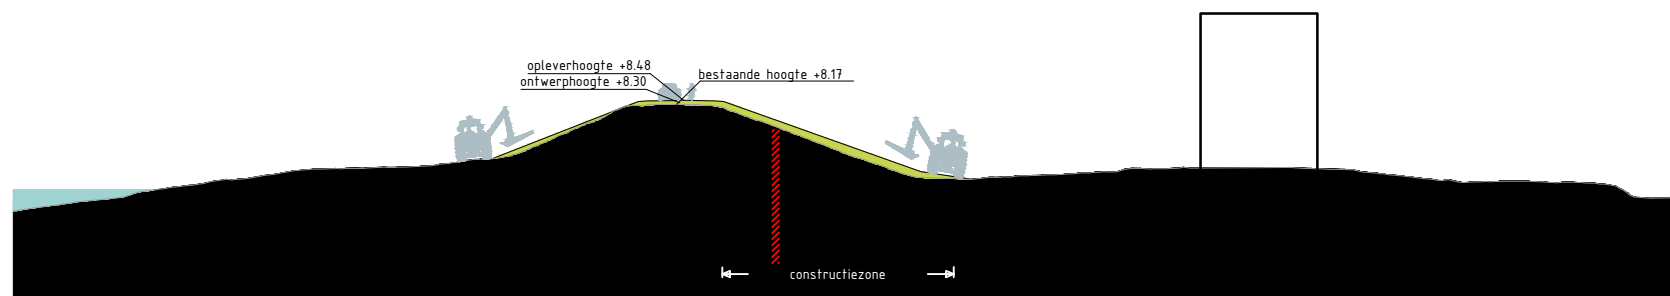



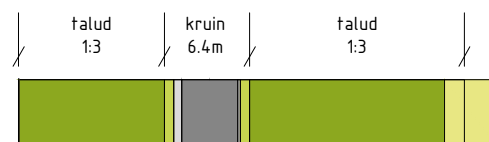






Dwarsprofiel Molenstraat_28
Schaal 1:500



Legenda profiel


	profiel bestaande dijk		berm -maaiveldverbetering
	profiel af te graven dijk		berm
	profiel toe te voegen dijk		beheerstrook
	wegprofiel		steenbekleding
	indicatie positie langsconstructie		

Bronbestand: DWP-Opgewerkt-PU-Dijkvak 7e-7k_v005


Plotdatum: 23-9-2020

Papierformaat: A4



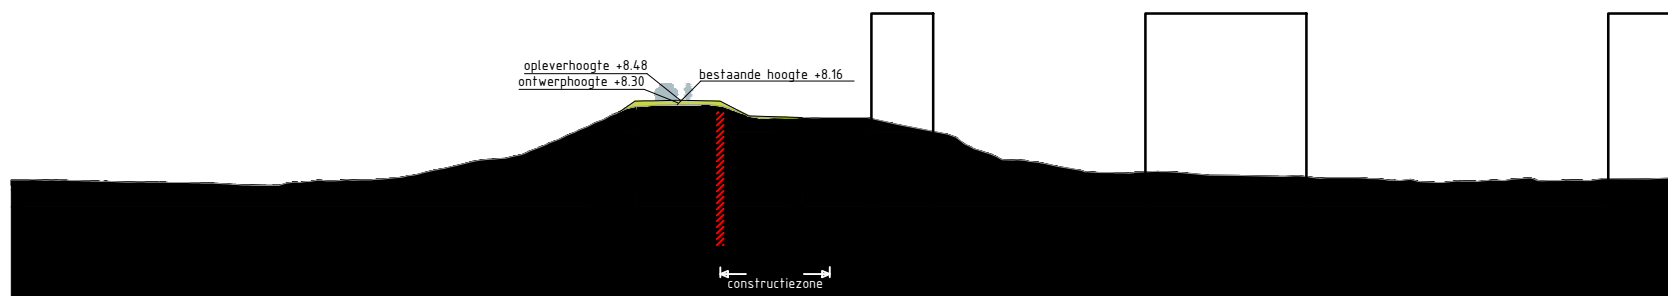



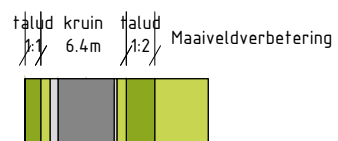






Dwarsprofiel Molenstraat_30
Schaal 1:500



Legenda profiel


	profiel bestaande dijk		berm -maaiveldverbetering
	profiel af te graven dijk		berm
	profiel toe te voegen dijk		beheerstrook
	wegprofiel		steenbekleding
	indicatie positie langsconstructie		

Bronbestand: DWP-Opgewerkt-PU-Dijkvak 7e-7k_v005


Plotdatum: 23-9-2020

Papierformaat: A4



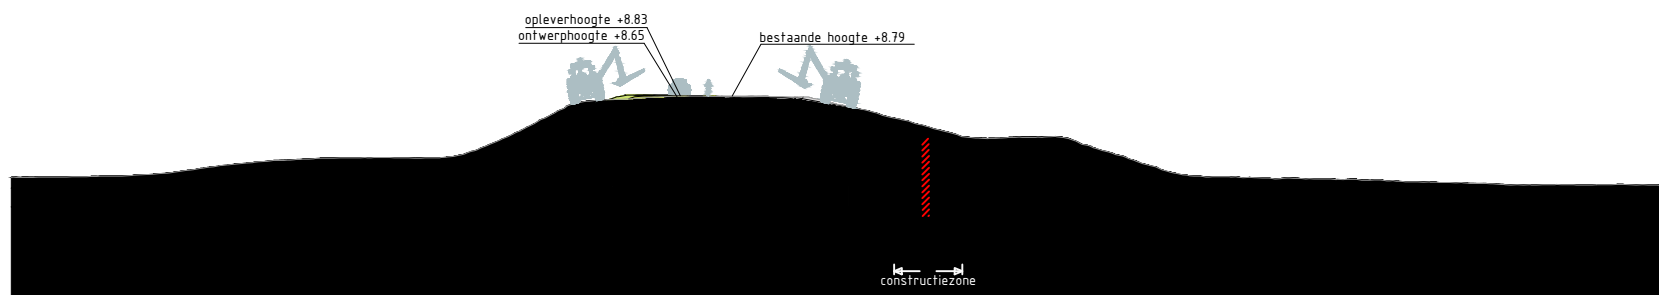



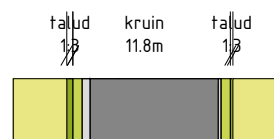






Dwarsprofiel TG308
Schaal 1:500



Legenda profiel


	profiel bestaande dijk		berm -maaiveldverbetering
	profiel af te graven dijk		berm
	profiel toe te voegen dijk		beheerstrook
	wegprofiel		steenbekleding
	indicatie positie langsconstructie		

Bronbestand: DWP-Opgewerkt-PU-Dijkvak 7e-7k_v005


Plotdatum: 23-9-2020

Papierformaat: A4



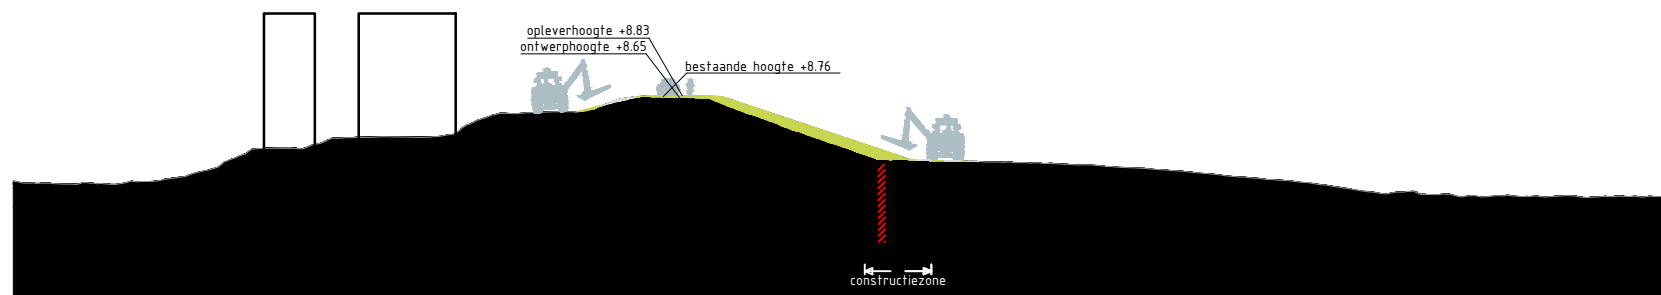



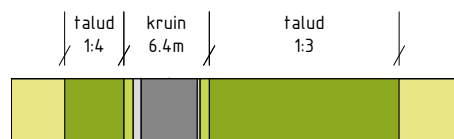






Dwarsprofiel TG309
Schaal 1:500



Legenda profiel


	profiel bestaande dijk		berm -maaiveldverbetering
	profiel af te graven dijk		berm
	profiel toe te voegen dijk		beheerstrook
	wegprofiel		steenbekleding
	indicatie positie langsconstructie		

Bronbestand: DWP-Opgewerkt-PU-Dijkvak 7e-7k_v005


Plotdatum: 23-9-2020

Papierformaat: A4



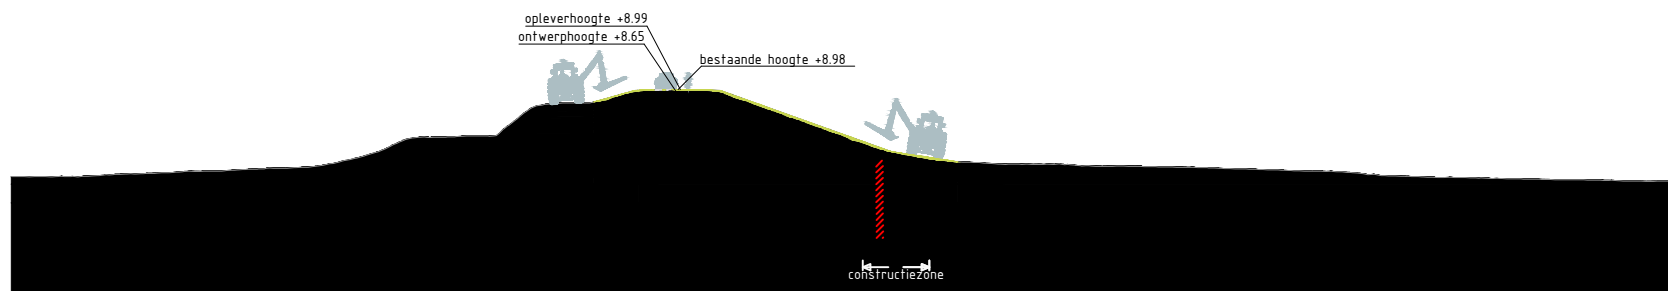


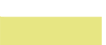


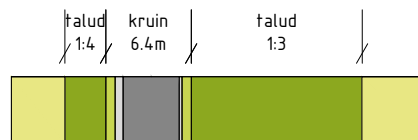



Dwarsprofiel TG310
Schaal 1:500



Legenda profiel


	profiel bestaande dijk		beerm -maaveldverbetering
	profiel af te graven dijk		beerm
	profiel toe te voegen dijk		beheerstrook
	wegprofiel		steenbekleding
	indicatie positie langsconstructie		

Bronbestand: DWP-Opgewerkt-PU-Dijkvak 7e-7k_v005


Plotdatum: 23-9-2020

Papierformaat: A4



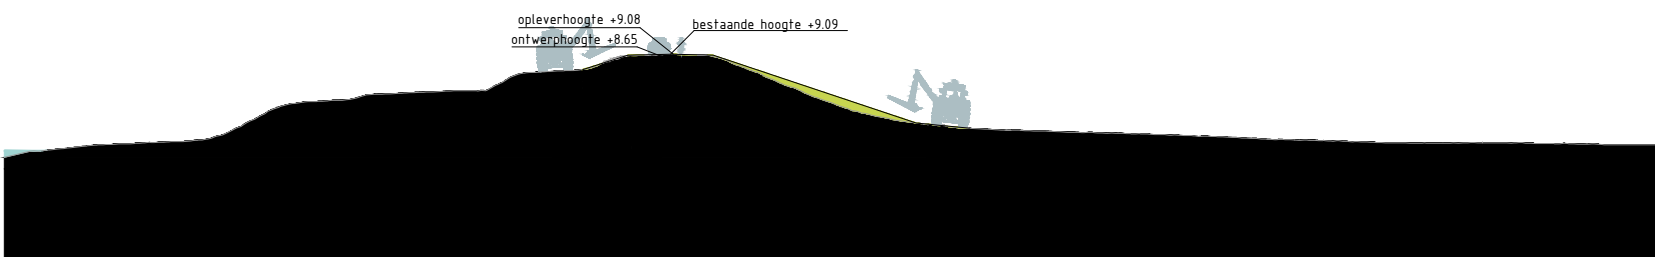



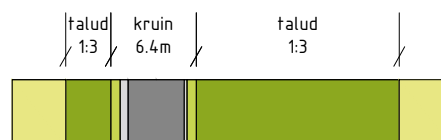






Dwarsprofiel TG311
Schaal 1:500



Legenda profiel


	profiel bestaande dijk		berm - maaiveldverbetering
	profiel af te graven dijk		berm
	profiel toe te voegen dijk		beheerstrook
	wegprofiel		steenbekleding
	indicatie positie langsconstructie		

Bronbestand: DWP-Opgewerkt-PU-Dijkvak 7e-7k_v005


Plotdatum: 23-9-2020

Papierformaat: A4



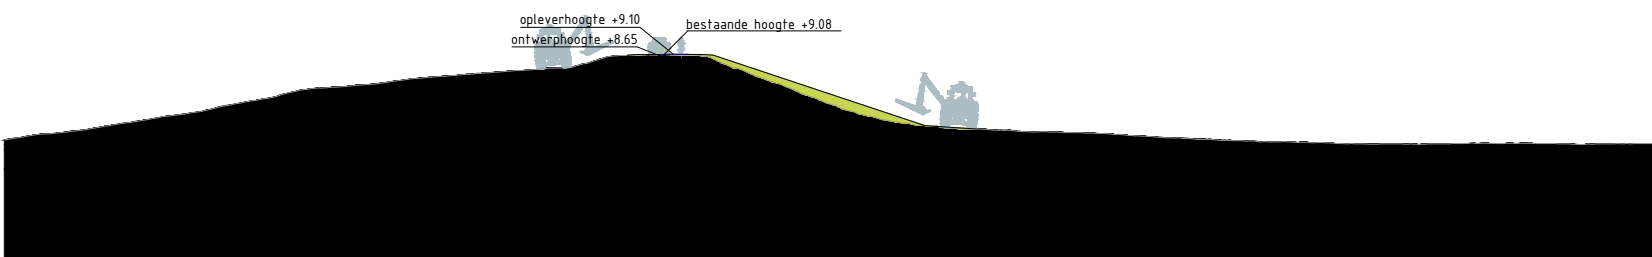



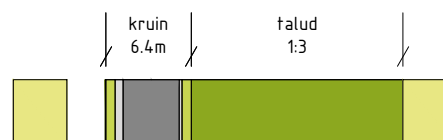






Dwarsprofiel TG312
Schaal 1:500



Legenda profiel

	profiel bestaande dijk		berm -maaiveldverbetering
	profiel af te graven dijk		berm
	profiel toe te voegen dijk		beheerstrook
	wegprofiel		steenbekleding
	indicatie positie langsconstructie		

Bronbestand: DWP-Opgewerkt-PU-Dijkvak 7e-7k_v005


Plotdatum: 23-9-2020

Papierformaat: A4







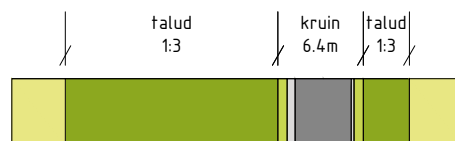






Dwarsprofiel TG313
Schaal 1:500



Legenda profiel


	profiel bestaande dijk		berm -maaiveldverbetering
	profiel af te graven dijk		berm
	profiel toe te voegen dijk		beheerstrook
	wegprofiel		steenbekleding
	indicatie positie langsconstructie		

Bronbestand: DWP-Opgewerkt-PU-Dijkvak 7e-7k_v005


Plotdatum: 23-9-2020

Papierformaat: A4



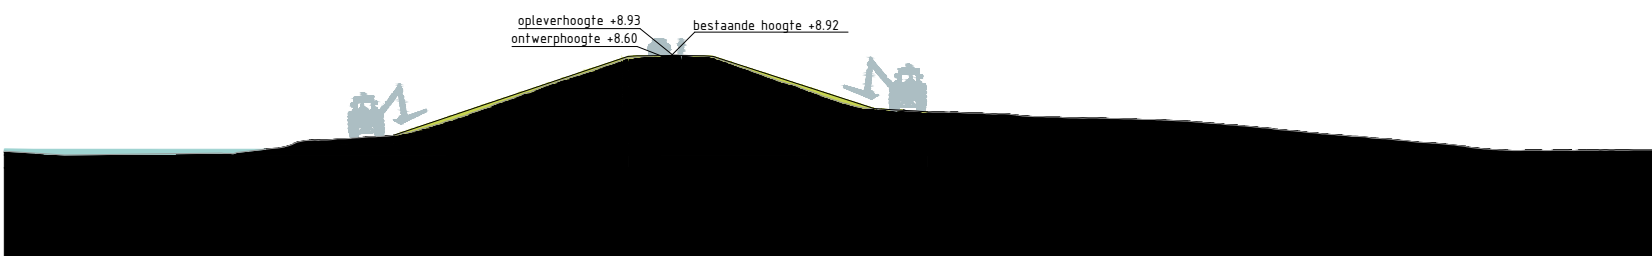



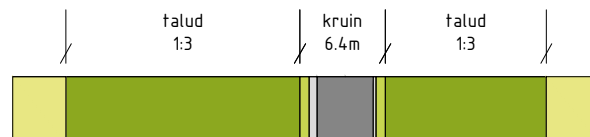






Dwarsprofiel TG314
Schaal 1:500



Legenda profiel


	profiel bestaande dijk		berm -maaiveldverbetering
	profiel af te graven dijk		berm
	profiel toe te voegen dijk		beheerstrook
	wegprofiel		steenbekleding
	indicatie positie langsconstructie		

Bronbestand: DWP-Opgewerkt-PU-Dijkvak 7e-7k_v005


Plotdatum: 23-9-2020

Papierformaat: A4



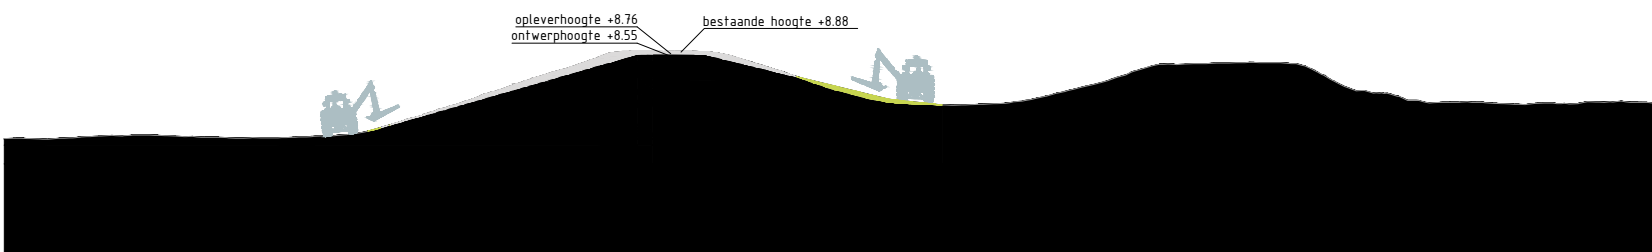



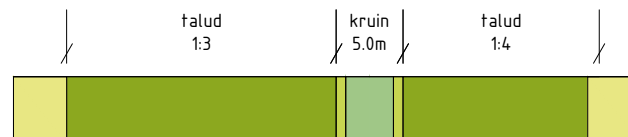






Dwarsprofiel TG315
Schaal 1:500



Legenda profiel


	profiel bestaande dijk		berm -maaiveldverbetering
	profiel af te graven dijk		berm
	profiel toe te voegen dijk		beheerstrook
	wegprofiel		steenbekleding
	indicatie positie langsconstructie		

Bronbestand: DWP-Opgewerkt-PU-Dijkvak 7e-7k_v005


Plotdatum: 23-9-2020

Papierformaat: A4



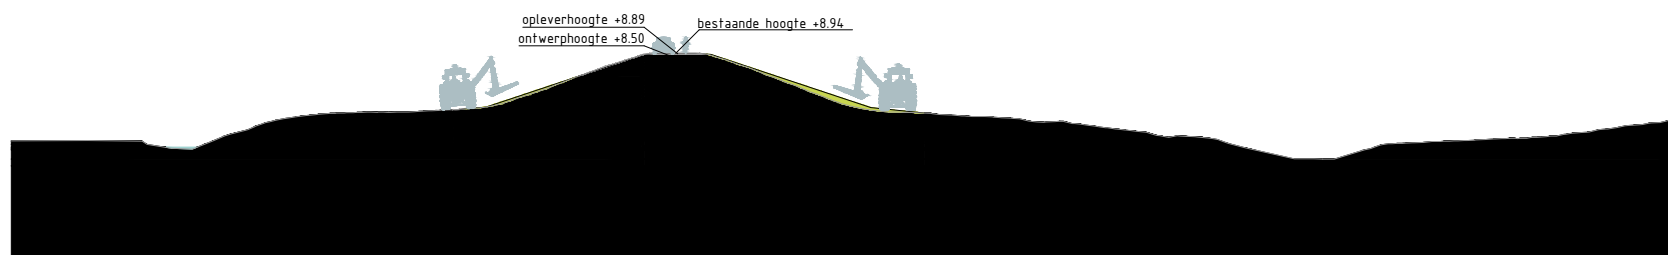



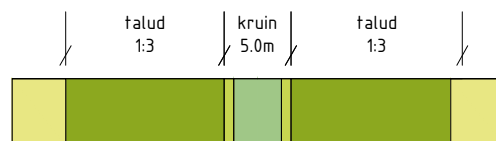






Dwarsprofiel TG316
Schaal 1:500



Legenda profiel


	profiel bestaande dijk		berm -maaiveldverbetering
	profiel af te graven dijk		berm
	profiel toe te voegen dijk		beheerstrook
	wegprofiel		steenbekleding
	indicatie positie langsconstructie		

Bronbestand: DWP-Opgewerkt-PU-Dijkvak 7e-7k_v005


Plotdatum: 23-9-2020

Papierformaat: A4



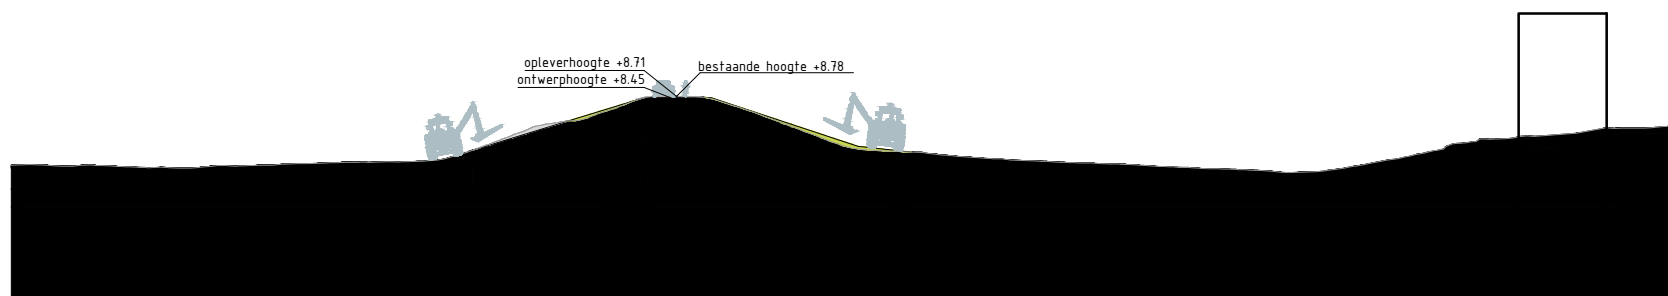



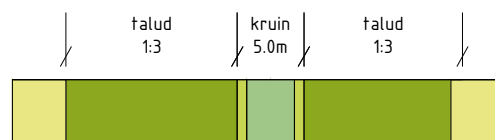






Dwarsprofiel TG317
Schaal 1:500



Legenda profiel


	profiel bestaande dijk		berm -maaiveldverbetering
	profiel af te graven dijk		berm
	profiel toe te voegen dijk		beheerstrook
	wegprofiel		steenbekleding
	indicatie positie langsconstructie		

Bronbestand: DWP-Opgewerkt-PU-Dijkvak 7e-7k_v005


Plotdatum: 23-9-2020

Papierformaat: A4



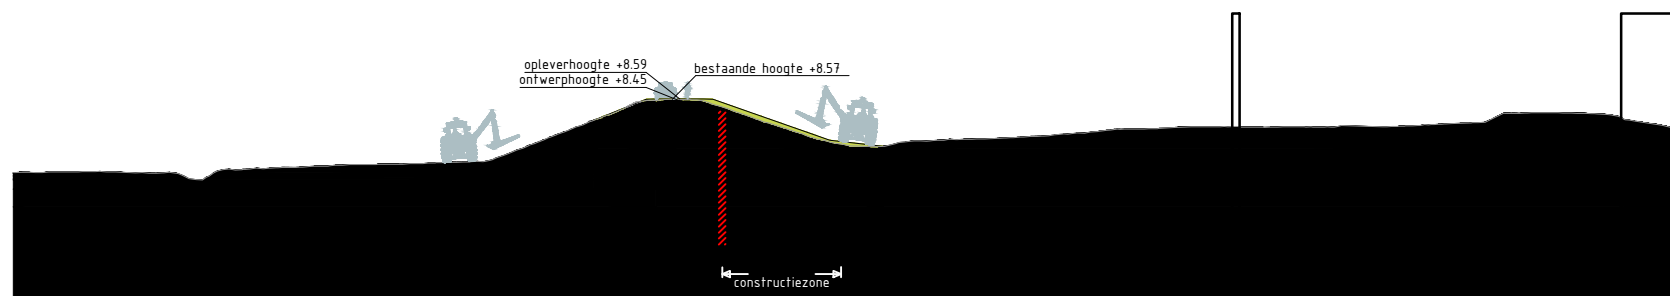



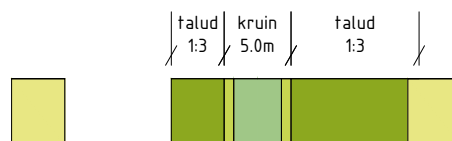






Dwarsprofiel TG318
Schaal 1:500



Legenda profiel


	profiel bestaande dijk		berm -maaiveldverbetering
	profiel af te graven dijk		berm
	profiel toe te voegen dijk		beheerstrook
	wegprofiel		steenbekleding
	indicatie positie langsconstructie		

Bronbestand: DWP-Opgewerkt-PU-Dijkvak 7e-7k_v005


Plotdatum: 23-9-2020

Papierformaat: A4



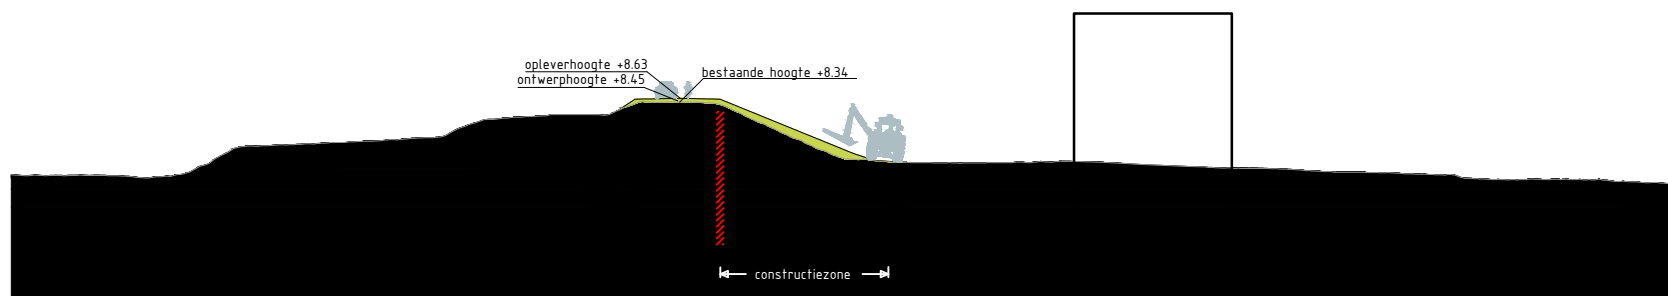



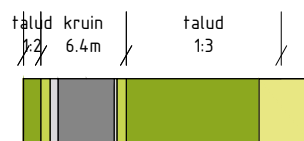






Dwarsprofiel TG319
Schaal 1:500




Legenda profiel

	profiel bestaande dijk		berm -maaiveldverbetering
	profiel af te graven dijk		berm
	profiel toe te voegen dijk		beheerstrook
	wegprofiel		steenbekleding
	indicatie positie langsconstructie		


Bronbestand: DWP-Opgewerkt-PU-Dijkvak 7e-7k_v005

Plotdatum: 23-9-2020



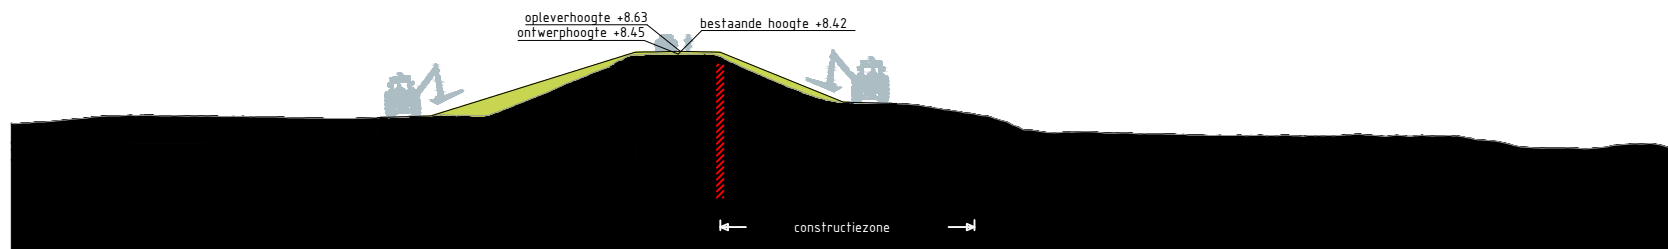


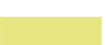


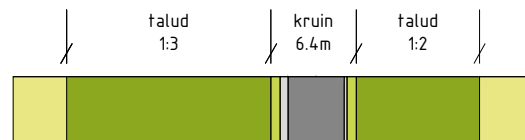
Papierformaat: A4



Dwarsprofiel TG320
Schaal 1:500



Legenda profiel


	profiel bestaande dijk		berm -maaiveldverbetering
	profiel af te graven dijk		berm
	profiel toe te voegen dijk		beheerstrook
	wegprofiel		steenbekleding
	indicatie positie langsconstructie		

Bronbestand: DWP-Opgewerkt-PU-Dijkvak 7e-7k_v005


Plotdatum: 23-9-2020

Papierformaat: A4



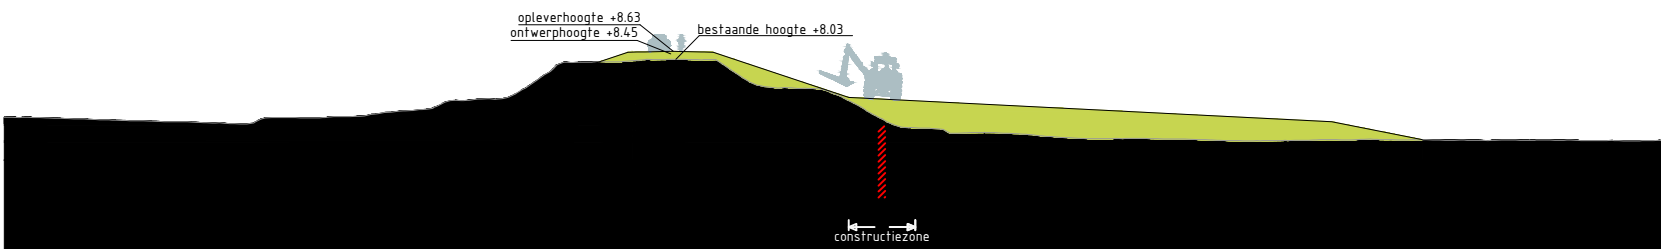


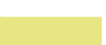


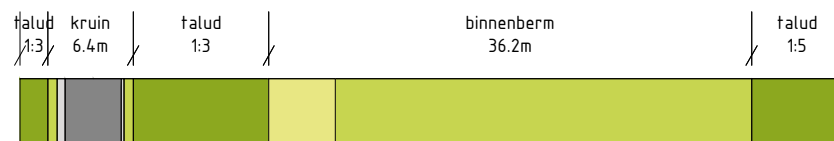




Dwarsprofiel TG321
Schaal 1:500



Legenda profiel


- | | | | |
|---|------------------------------------|---|---------------------------|
|  | profiel bestaande dijk |  | berm -maaiveldverbetering |
|  | profiel af te graven dijk |  | berm |
|  | profiel toe te voegen dijk |  | beheerstrook |
|  | wegprofiel |  | steenbekleding |
|  | indicatie positie langsconstructie | | |

Bronbestand: DWP-Opgewerkt-PU-Dijkvak 7e-7k_v005

Plotdatum: 23-9-2020

Papierformaat: A4



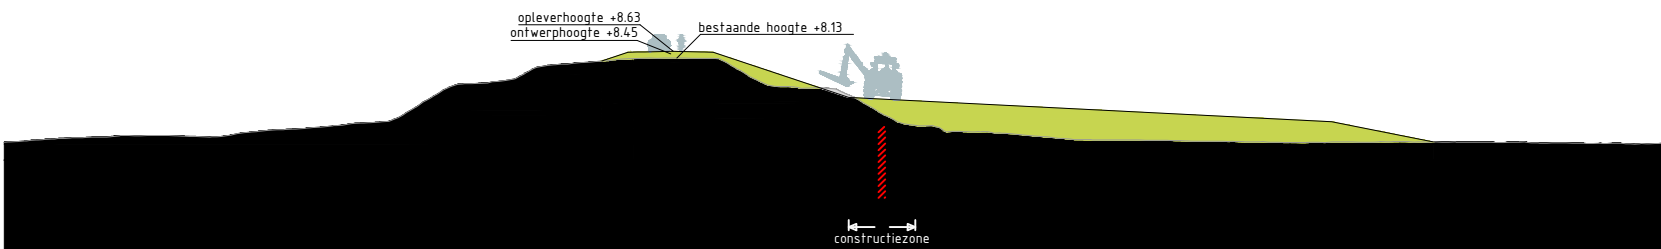


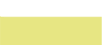







Dwarsprofiel TG322
Schaal 1:500



Legenda profiel


	profiel bestaande dijk		berm -maaiveldverbetering
	profiel af te graven dijk		berm
	profiel toe te voegen dijk		beheerstrook
	wegprofiel		steenbekleding
	indicatie positie langsconstructie		

Bronbestand: DWP-Opgewerkt-PU-Dijkvak 7e-7k_v005


Plotdatum: 23-9-2020

Papierformaat: A4



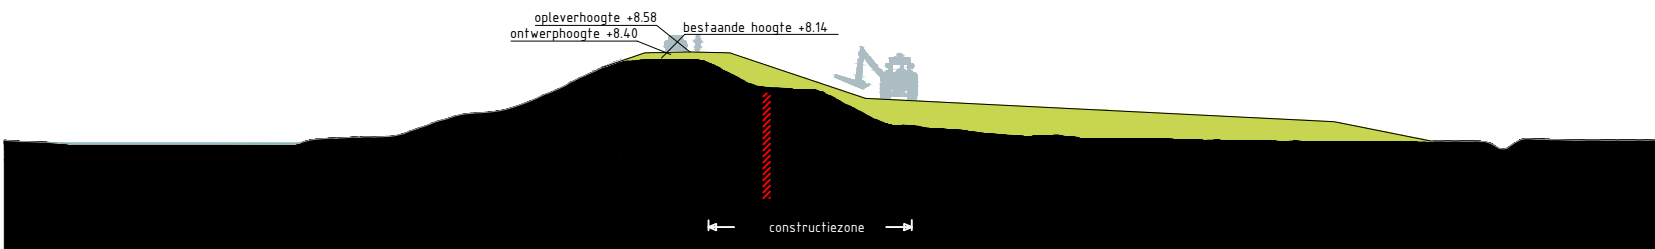



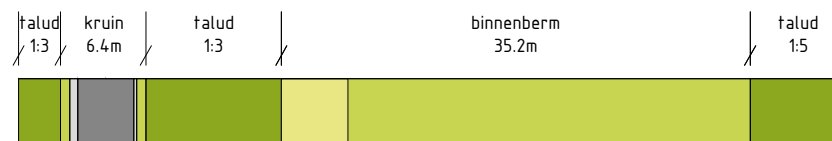






Dwarsprofiel TG323
Schaal 1:500




Legenda profiel

	profiel bestaande dijk		berm -maaiveldverbetering
	profiel af te graven dijk		berm
	profiel toe te voegen dijk		beheerstrook
	wegprofiel		steenbekleding
	indicatie positie langsconstructie		


Bronbestand: DWP-Opgewerkt-PU-Dijkvak 7e-7k_v005

Plotdatum: 23-9-2020



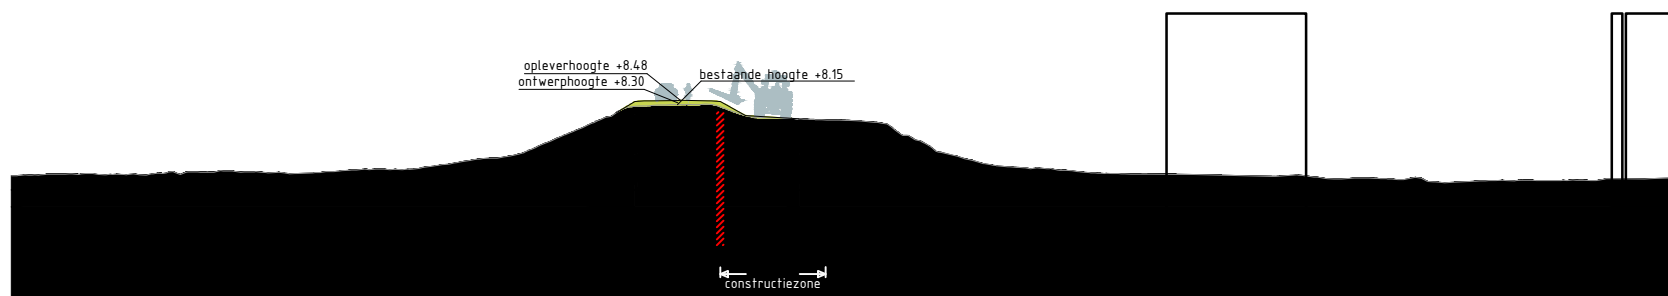



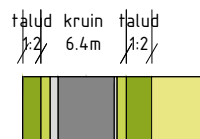


Papierformaat: A4



Dwarsprofiel TG324
Schaal 1:500

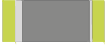

Legenda profiel


	profiel bestaande dijk		berm -maaiveldverbetering
	profiel af te graven dijk		berm
	profiel toe te voegen dijk		beheerstrook
	wegprofiel		steenbekleding
	indicatie positie langsconstructie		

Bronbestand: DWP-Opgewerkt-PU-Dijkvak 7e-7k_v005


Plotdatum: 23-9-2020

Papierformaat: A4



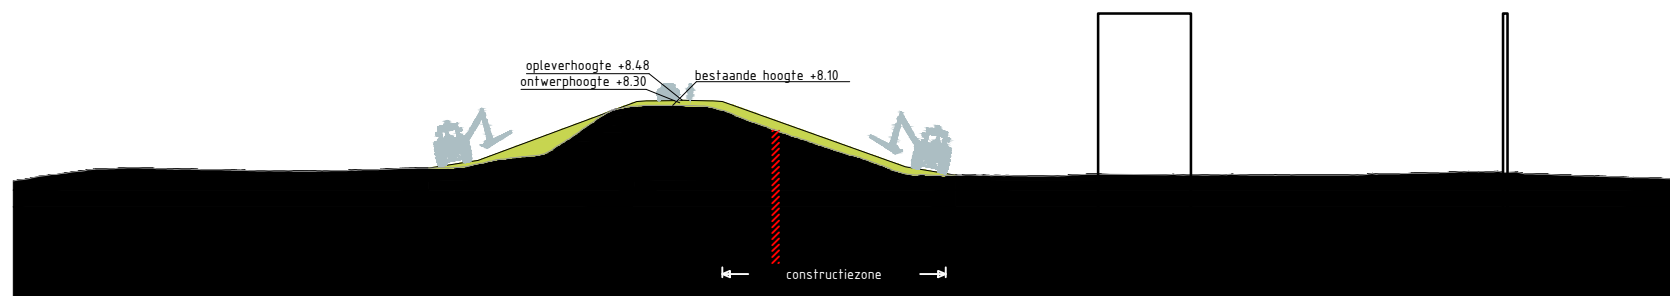



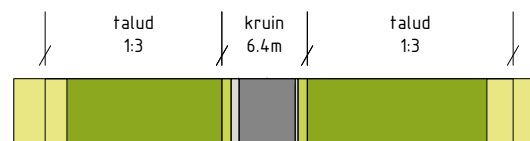






Dwarsprofiel TG325
Schaal 1:500



Legenda profiel


	profiel bestaande dijk		berm -maaiveldverbetering
	profiel af te graven dijk		berm
	profiel toe te voegen dijk		beheerstrook
	wegprofiel		steenbekleding
	indicatie positie langsconstructie		

Bronbestand: DWP-Opgewerkt-PU-Dijkvak 7e-7k_v005


Plotdatum: 23-9-2020

Papierformaat: A4



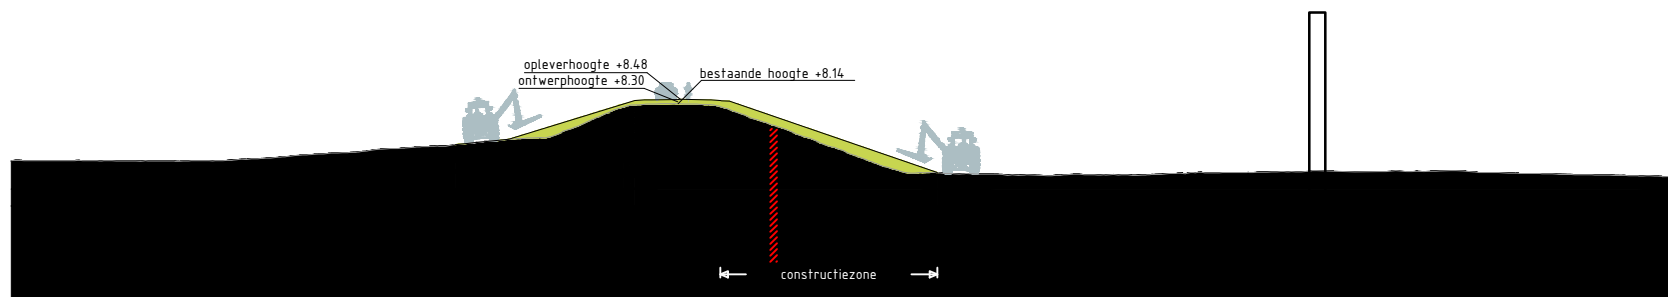



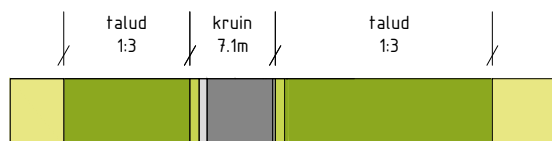






Dwarsprofiel TG326
Schaal 1:500




Legenda profiel

	profiel bestaande dijk		berm -maaiveldverbetering
	profiel af te graven dijk		berm
	profiel toe te voegen dijk		beheerstrook
	wegprofiel		steenbekleding
	indicatie positie langsconstructie		

Bronbestand: DWP-Opgewerkt-PU-Dijkvak 7e-7k_v005

Plotdatum: 23-9-2020



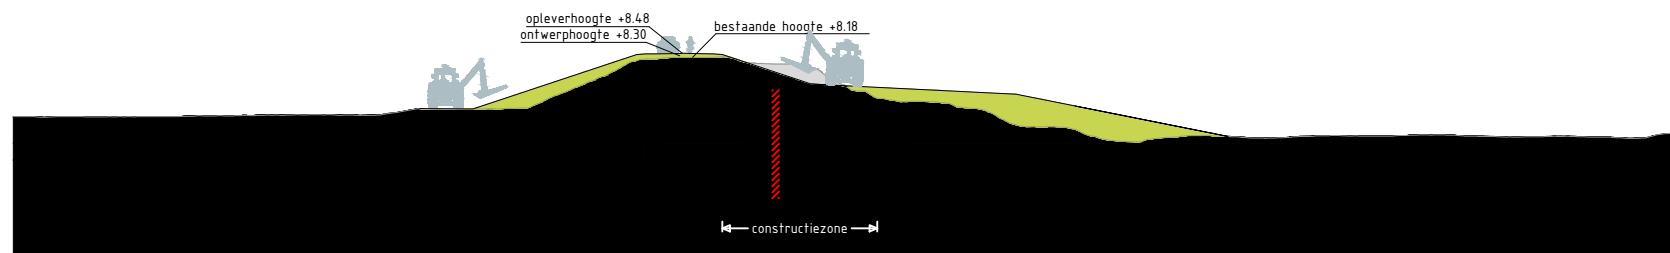






Papierformaat: A4



Dwarsprofiel TG327
Schaal 1:500

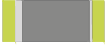


Legenda profiel

	profiel bestaande dijk		berm -maaiveldverbetering
	profiel af te graven dijk		berm
	profiel toe te voegen dijk		beheerstrook
	wegprofiel		steenbekleding
	indicatie positie langsconstructie		


Bronbestand: DWP-Opgewerkt-PU-Dijkvak 7e-7k_v005

Plotdatum: 23-9-2020

Papierformaat: A4

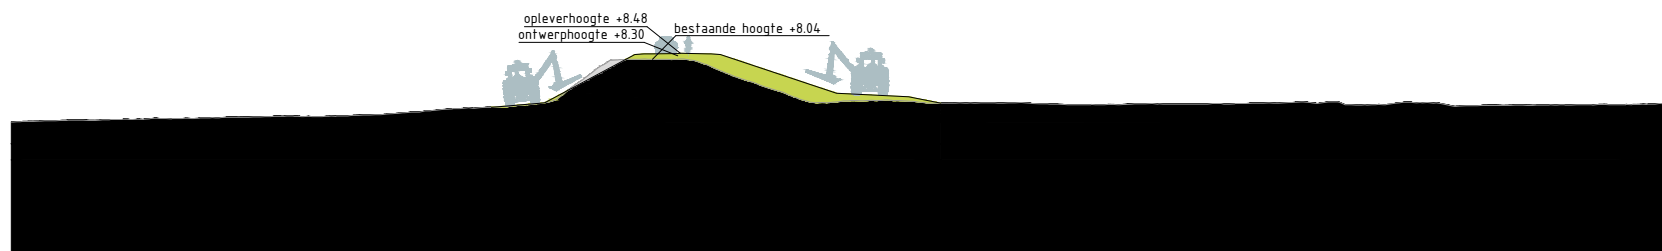

Dwarsprofiel TG328
Schaal 1:500

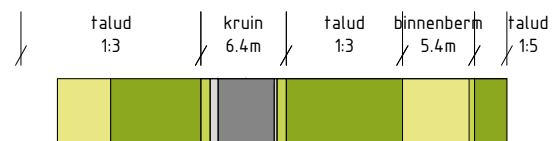

Legenda profiel


	profiel bestaande dijk		berm -maaiveldverbetering
	profiel af te graven dijk		berm
	profiel toe te voegen dijk		beheerstrook
	wegprofiel		steenbekleding
	indicatie positie langsconstructie		

Bronbestand: DWP-Opgewerkt-PU-Dijkvak 7e-7k_v005


Plotdatum: 23-9-2020

Papierformaat: A4



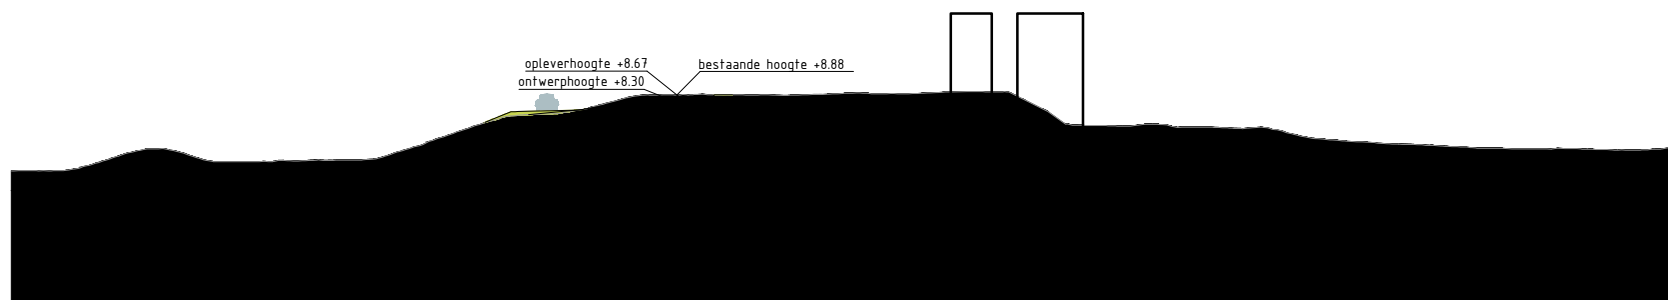

Dwarsprofiel TG329
Schaal 1:500

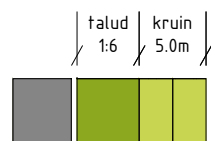

Legenda profiel

	profiel bestaande dijk		berm -maaiveldverbetering
	profiel af te graven dijk		berm
	profiel toe te voegen dijk		beheerstrook
	wegprofiel		steenbekleding
	indicatie positie langsconstructie		

Bronbestand: DWP-Opgewerkt-PU-Dijkvak 7e-7k_v005


Plotdatum: 23-9-2020

Papierformaat: A4






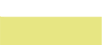


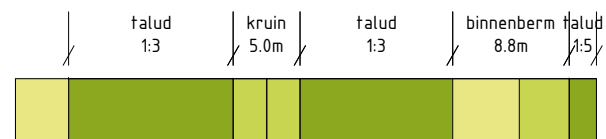




Dwarsprofiel TG330
Schaal 1:500




Legenda profiel

	profiel bestaande dijk		berm -maaiveldverbetering
	profiel af te graven dijk		berm
	profiel toe te voegen dijk		beheerstrook
	wegprofiel		steenbekleding
	indicatie positie langsconstructie		

Bronbestand: DWP-Opgewerkt-PU-Dijkvak 7e-7k_v005

Plotdatum: 23-9-2020



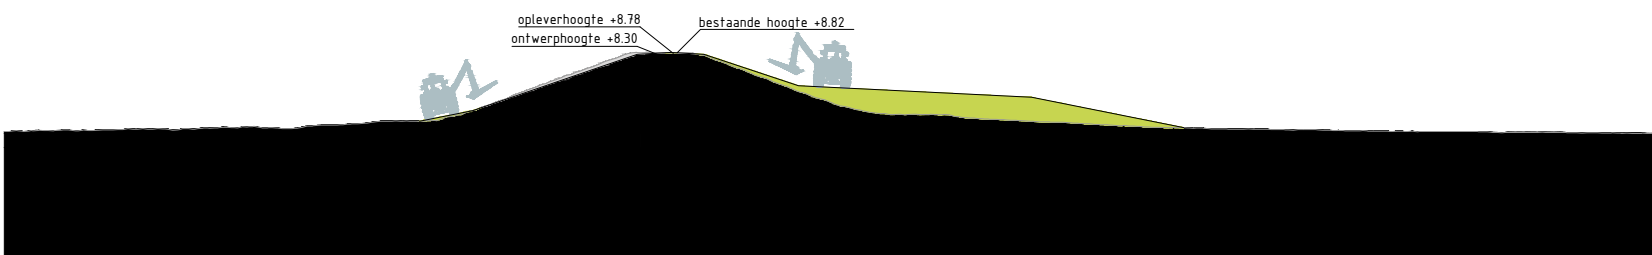






Papierformaat: A4



Dwarsprofiel TG331
Schaal 1:500



Legenda profiel


	profiel bestaande dijk		berm -maaiveldverbetering
	profiel af te graven dijk		berm
	profiel toe te voegen dijk		beheerstrook
	wegprofiel		steenbekleding
	indicatie positie langsconstructie		

Bronbestand: DWP-Opgewerkt-PU-Dijkvak 7e-7k_v005


Plotdatum: 23-9-2020

Papierformaat: A4



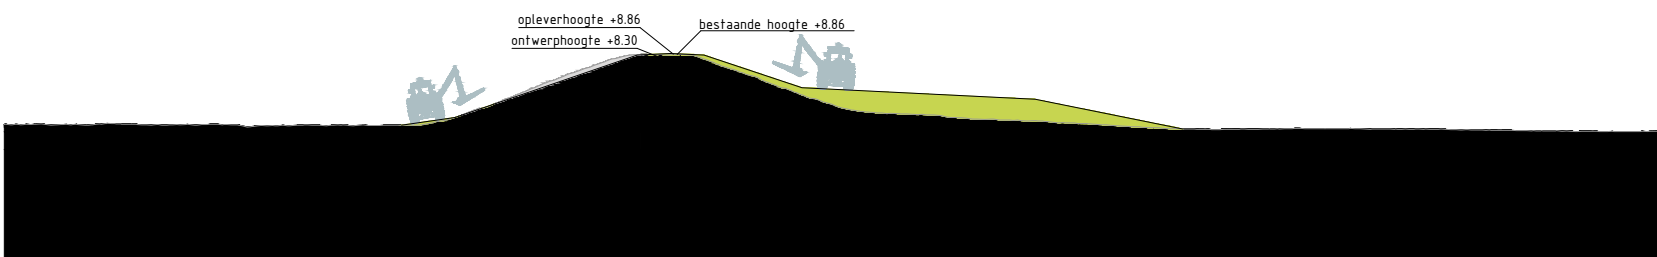



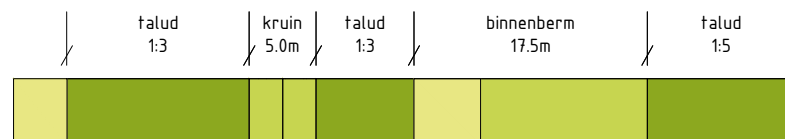






Dwarsprofiel TG332
Schaal 1:500



Legenda profiel


	profiel bestaande dijk		berm -maaiveldverbetering
	profiel af te graven dijk		berm
	profiel toe te voegen dijk		beheerstrook
	wegprofiel		steenbekleding
	indicatie positie langsconstructie		

Bronbestand: DWP-Opgewerkt-PU-Dijkvak 7e-7k_v005


Plotdatum: 23-9-2020

Papierformaat: A4



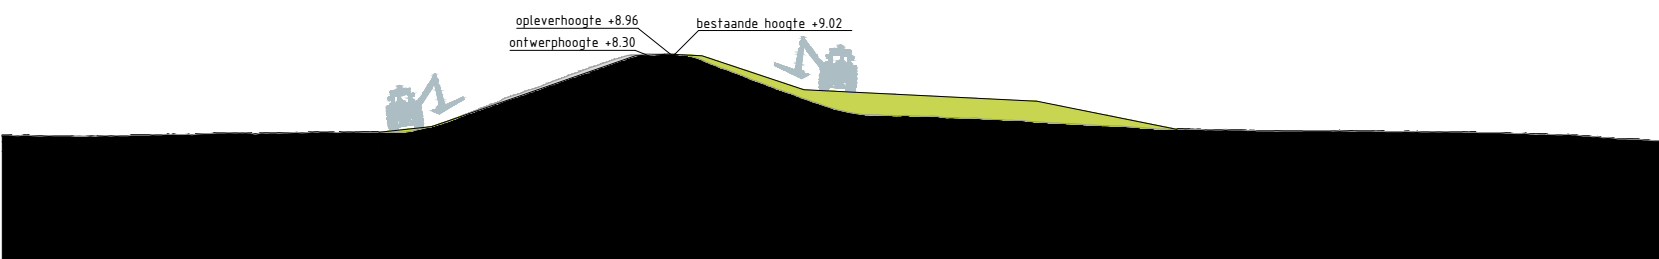



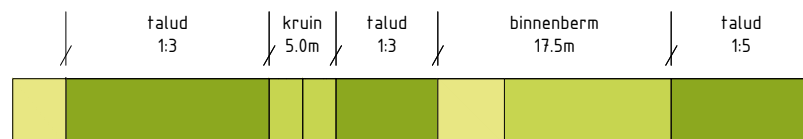






Dwarsprofiel TG333
Schaal 1:500



Legenda profiel


	profiel bestaande dijk		berm -maaiveldverbetering
	profiel af te graven dijk		berm
	profiel toe te voegen dijk		beheerstrook
	wegprofiel		steenbekleding
	indicatie positie langsconstructie		

Bronbestand: DWP-Opgewerkt-PU-Dijkvak 7e-7k_v005


Plotdatum: 23-9-2020

Papierformaat: A4



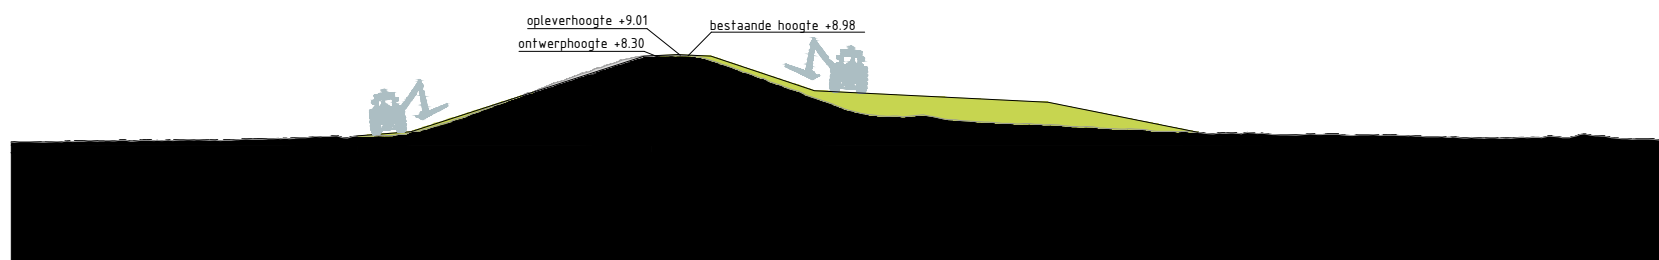



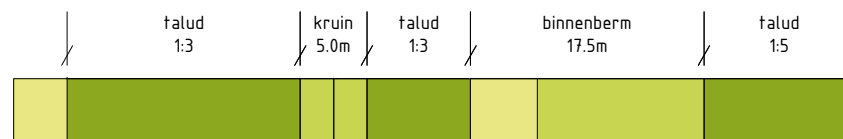






Dwarsprofiel TG334
Schaal 1:500



Legenda profiel


	profiel bestaande dijk		berm -maaiveldverbetering
	profiel af te graven dijk		berm
	profiel toe te voegen dijk		beheerstrook
	wegprofiel		steenbekleding
	indicatie positie langsconstructie		

Bronbestand: DWP-Opgewerkt-PU-Dijkvak 7e-7k_v005


Plotdatum: 23-9-2020

Papierformaat: A4



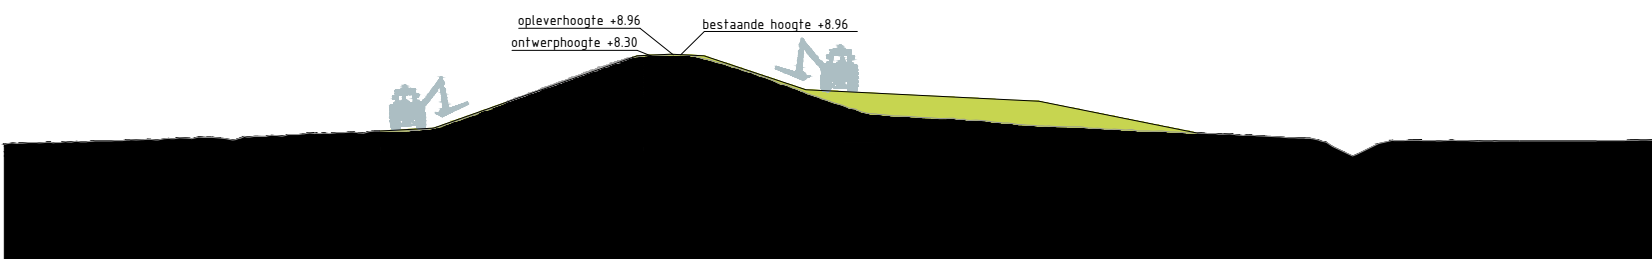



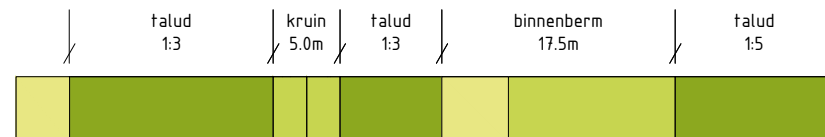






Dwarsprofiel TG335
Schaal 1:500



Legenda profiel

	profiel bestaande dijk		berm -maaiveldverbetering
	profiel af te graven dijk		berm
	profiel toe te voegen dijk		beheerstrook
	wegprofiel		steenbekleding
	indicatie positie langsconstructie		

Bronbestand: DWP-Opgewerkt-PU-Dijkvak 7e-7k_v005


Plotdatum: 23-9-2020

Papierformaat: A4







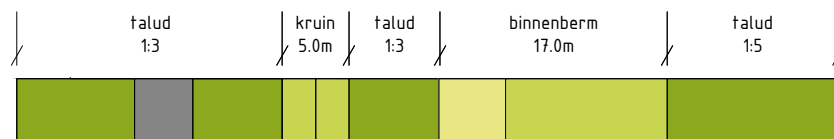






Dwarsprofiel TG336
Schaal 1:500



Legenda profiel


	profiel bestaande dijk		berm -maaiveldverbetering
	profiel af te graven dijk		berm
	profiel toe te voegen dijk		beheerstrook
	wegprofiel		steenbekleding
	indicatie positie langsconstructie		

Bronbestand: DWP-Opgewerkt-PU-Dijkvak 7e-7k_v005


Plotdatum: 23-9-2020

Papierformaat: A4



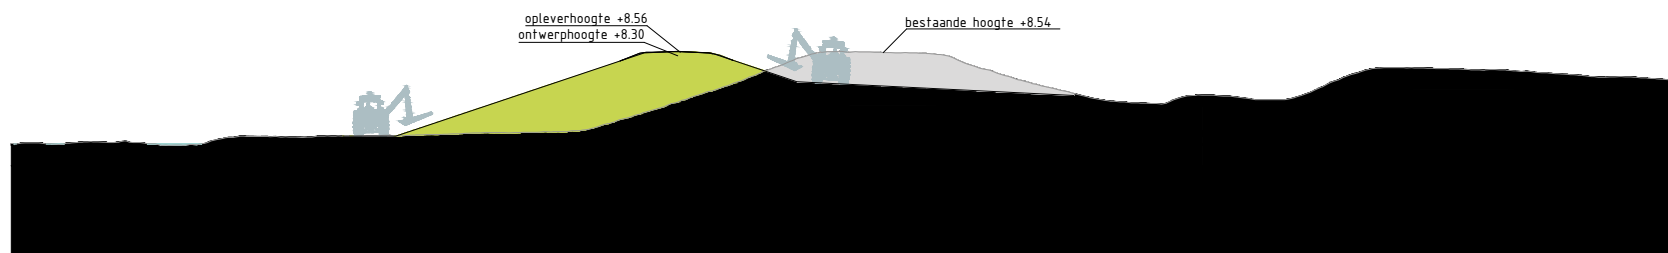



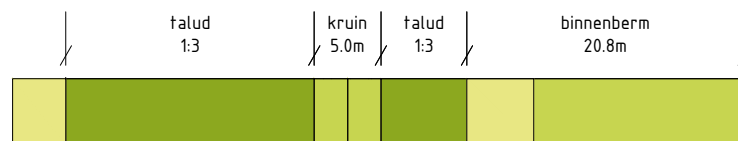






Dwarsprofiel TG337
Schaal 1:500



Legenda profiel


	profiel bestaande dijk		berm -maaiveldverbetering
	profiel af te graven dijk		berm
	profiel toe te voegen dijk		beheerstrook
	wegprofiel		steenbekleding
	indicatie positie langsconstructie		

Bronbestand: DWP-Opgewerkt-PU-Dijkvak 7e-7k_v005


Plotdatum: 23-9-2020

Papierformaat: A4



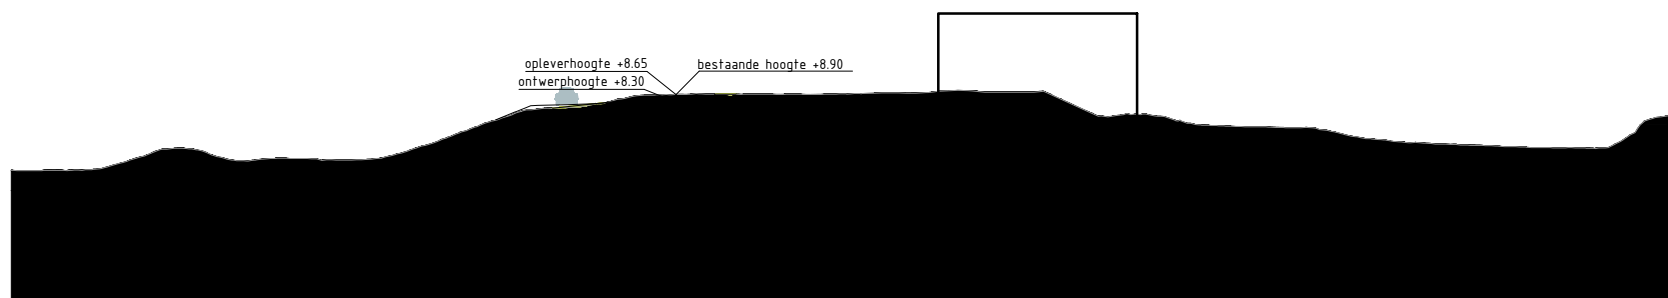



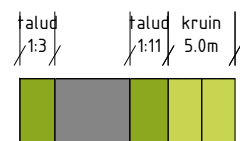






Dwarsprofiel Waaldijk_46
Schaal 1:500



Legenda profiel


	profiel bestaande dijk		berm -maaiveldverbetering
	profiel af te graven dijk		berm
	profiel toe te voegen dijk		beheerstrook
	wegprofiel		steenbekleding
	indicatie positie langsconstructie		

Bronbestand: DWP-Opgewerkt-PU-Dijkvak 7e-7k_v005


Plotdatum: 23-9-2020

Papierformaat: A4



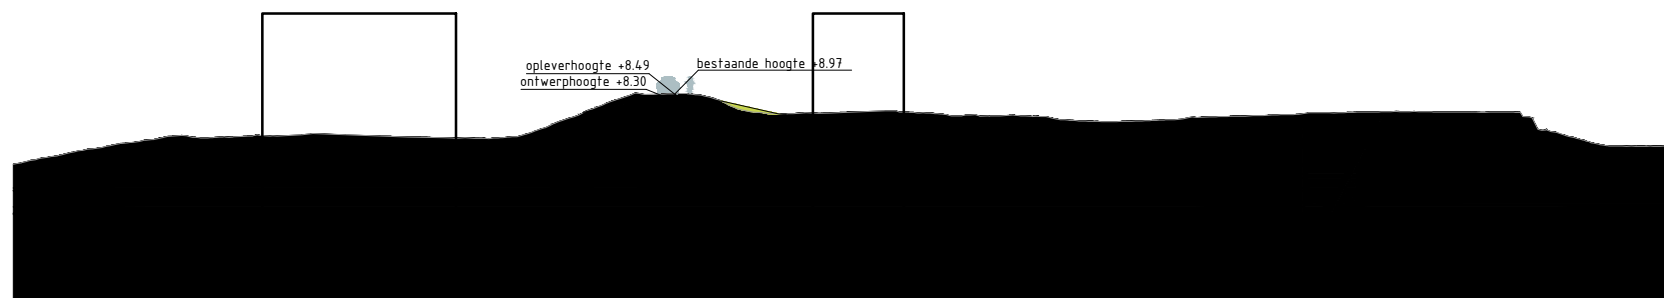


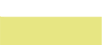


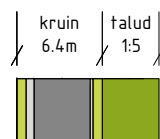




Dwarsprofiel Waaldijk_50
Schaal 1:500



Legenda profiel


	profiel bestaande dijk		berm -maaiveldverbetering
	profiel af te graven dijk		berm
	profiel toe te voegen dijk		beheerstrook
	wegprofiel		steenbekleding
	indicatie positie langsconstructie		

Bronbestand: DWP-Opgewerkt-PU-Dijkvak 7e-7k_v005


Plotdatum: 23-9-2020

Papierformaat: A4



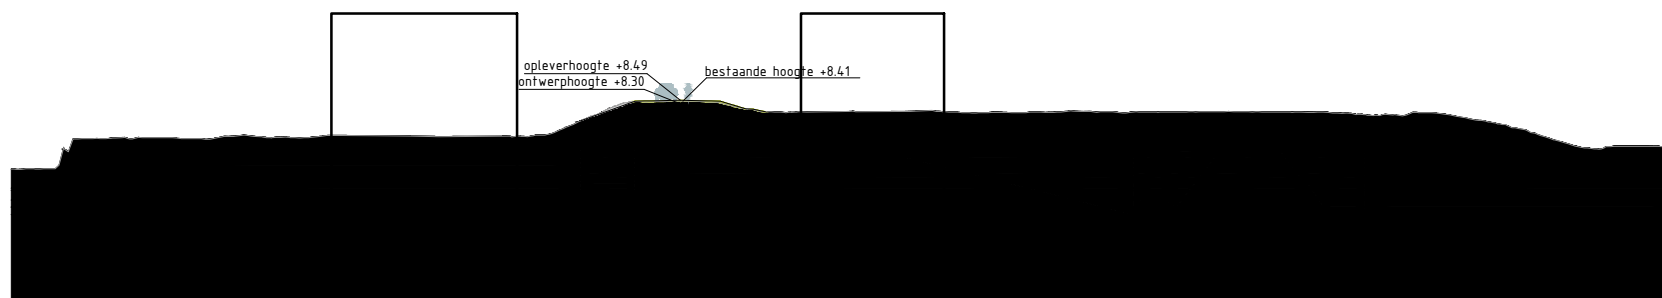


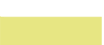


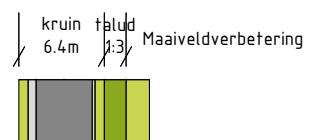




Dwarsprofiel Waaldijk_50_1
Schaal 1:500



Legenda profiel


	profiel bestaande dijk		berm -maaiveldverbetering
	profiel af te graven dijk		berm
	profiel toe te voegen dijk		beheerstrook
	wegprofiel		steenbekleding
	indicatie positie langsconstructie		

Bronbestand: DWP-Opgewerkt-PU-Dijkvak 7e-7k_v005


Plotdatum: 23-9-2020

Papierformaat: A4



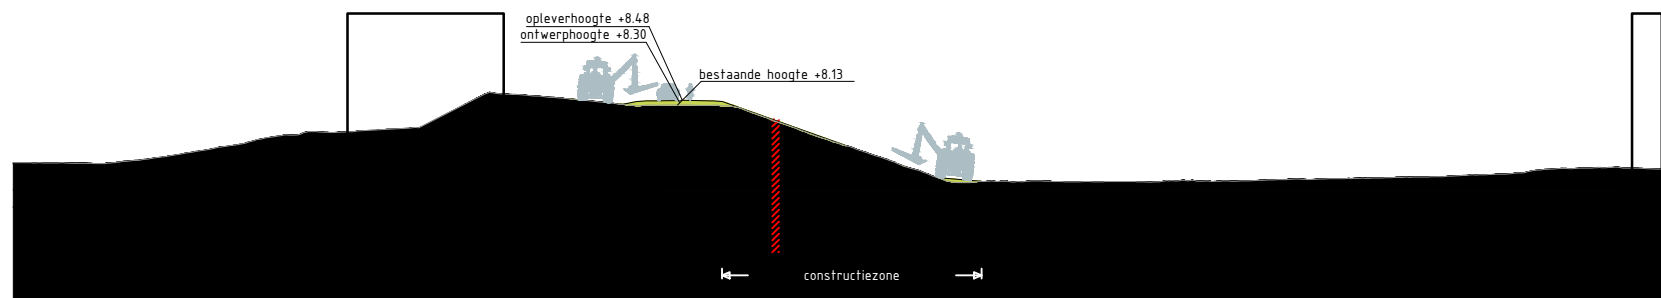



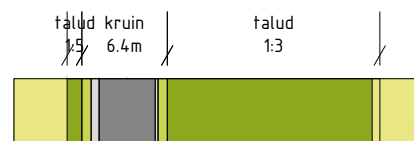






Dwarsprofiel Waaldijk_54
Schaal 1:500



Legenda profiel


	profiel bestaande dijk		berm -maaiveldverbetering
	profiel af te graven dijk		berm
	profiel toe te voegen dijk		beheerstrook
	wegprofiel		steenbekleding
	indicatie positie langsconstructie		

Bronbestand: DWP-Opgewerkt-PU-Dijkvak 7e-7k_v005


Plotdatum: 23-9-2020

Papierformaat: A4



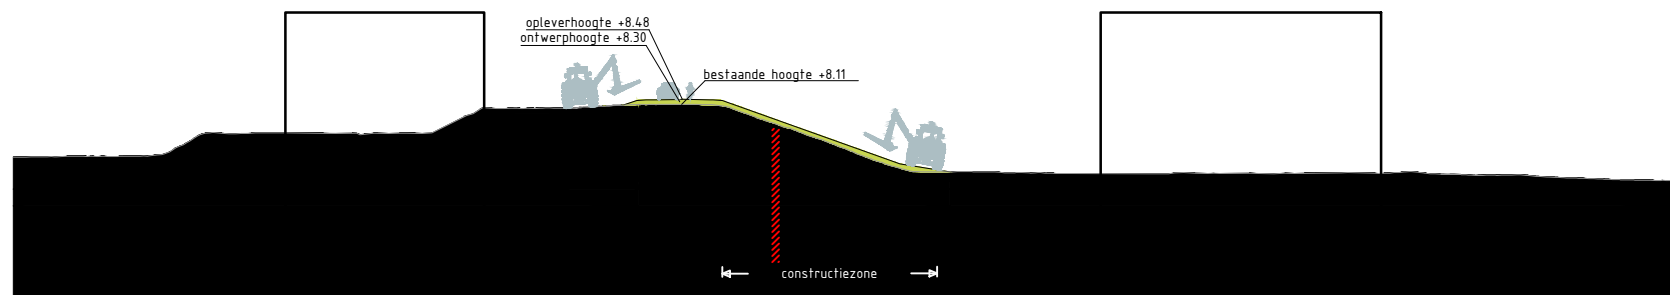


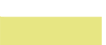


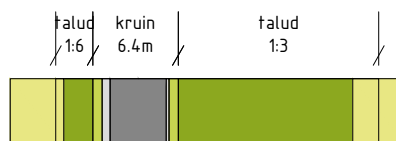




Dwarsprofiel Waaldijk_56
Schaal 1:500



Legenda profiel


	profiel bestaande dijk		berm -maaiveldverbetering
	profiel af te graven dijk		berm
	profiel toe te voegen dijk		beheerstrook
	wegprofiel		steenbekleding
	indicatie positie langsconstructie		

Bronbestand: DWP-Opgewerkt-PU-Dijkvak 7e-7k_v005


Plotdatum: 23-9-2020

Papierformaat: A4



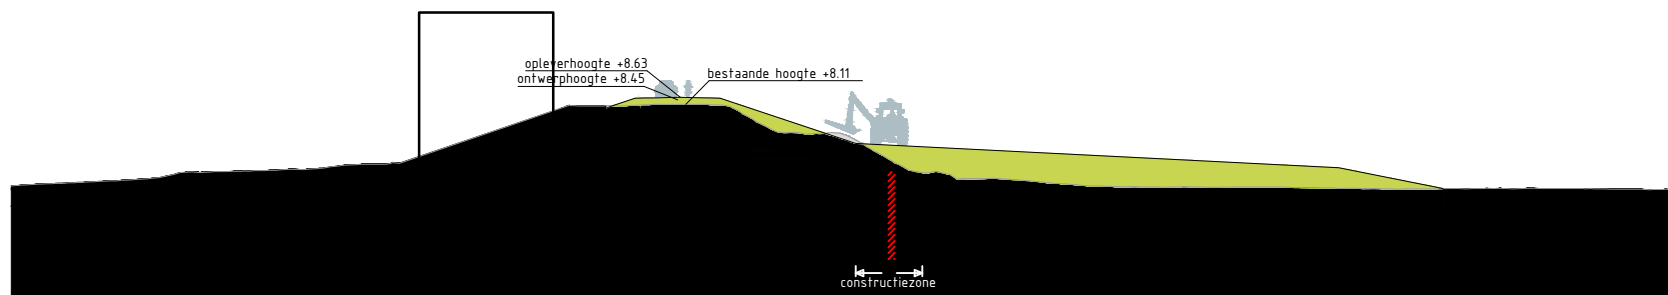



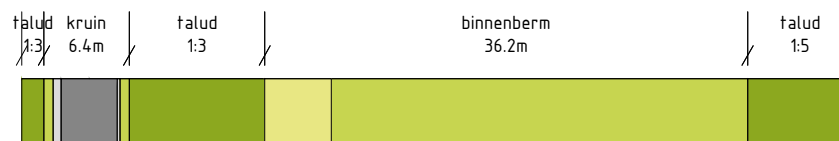






Dwarsprofiel Waaldijk_58
Schaal 1:500

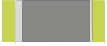


Legenda profiel

	profiel bestaande dijk		berm -maaiveldverbetering
	profiel af te graven dijk		berm
	profiel toe te voegen dijk		beheerstrook
	wegprofiel		steenbekleding
	indicatie positie langsconstructie		

Bronbestand: DWP-Opgewerkt-PU-Dijkvak 7e-7k_v005

Plotdatum: 23-9-2020



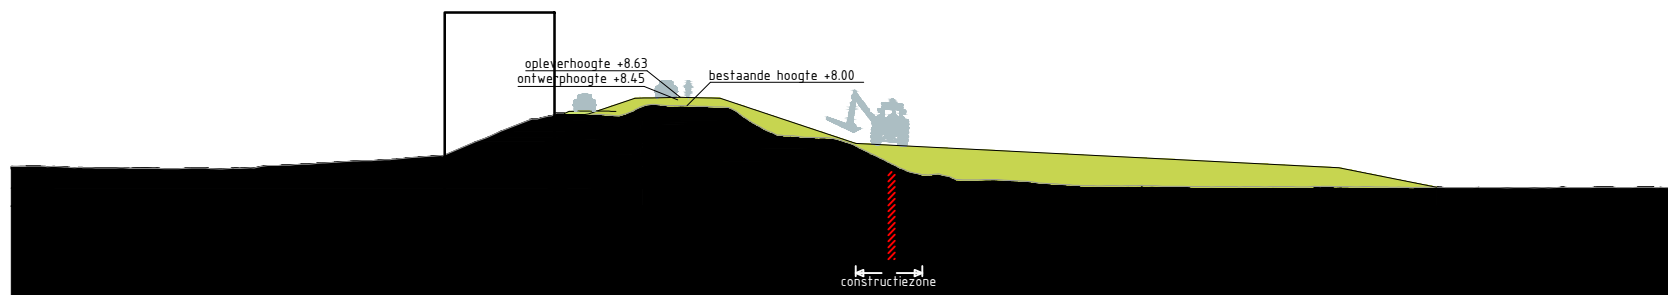






Papierformaat: A4



Dwarsprofiel Waaldijk_60
Schaal 1:500




Legenda profiel

	profiel bestaande dijk		berm -maaiveldverbetering
	profiel af te graven dijk		berm
	profiel toe te voegen dijk		beheerstrook
	wegprofiel		steenbekleding
	indicatie positie langsconstructie		


Bronbestand: DWP-Opgewerkt-PU-Dijkvak 7e-7k_v005

Plotdatum: 23-9-2020



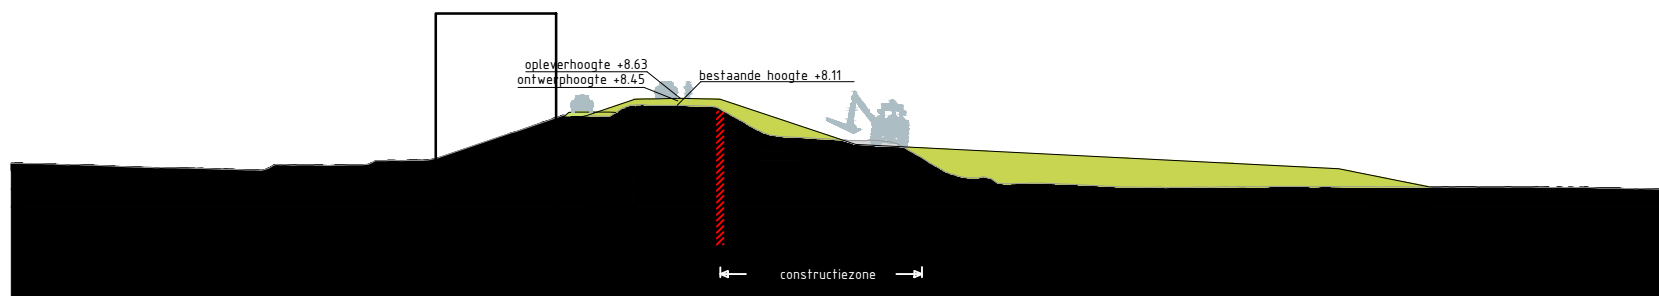



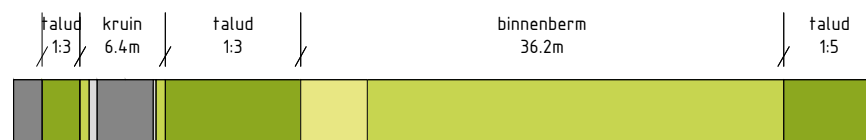


Papierformaat: A4



Dwarsprofiel Waaldijk_62
Schaal 1:500



Legenda profiel


	profiel bestaande dijk		berm -maaiveldverbetering
	profiel af te graven dijk		berm
	profiel toe te voegen dijk		beheerstrook
	wegprofiel		steenbekleding
	indicatie positie langsconstructie		

Bronbestand: DWP-Opgewerkt-PU-Dijkvak 7e-7k_v005


Plotdatum: 23-9-2020

Papierformaat: A4



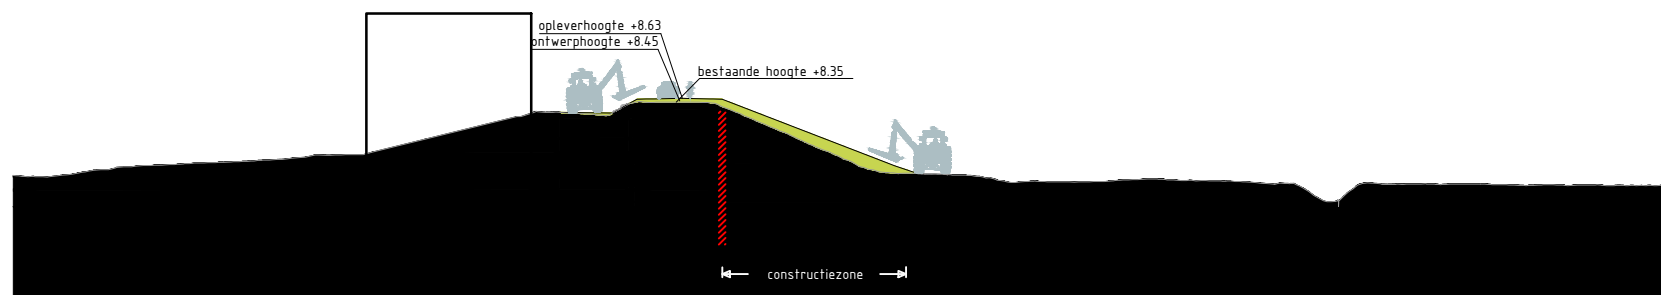

Dwarsprofiel Waaldijk_66
Schaal 1:500

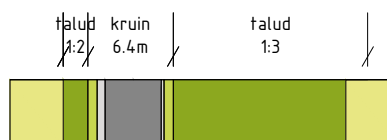

Legenda profiel


	profiel bestaande dijk		berm -maaieldverbetering
	profiel af te graven dijk		berm
	profiel toe te voegen dijk		beheerstrook
	wegprofiel		steenbekleding
	indicatie positie langsconstructie		

Bronbestand: DWP-Opgewerkt-PU-Dijkvak 7e-7k_v005


Plotdatum: 23-9-2020

Papierformaat: A4



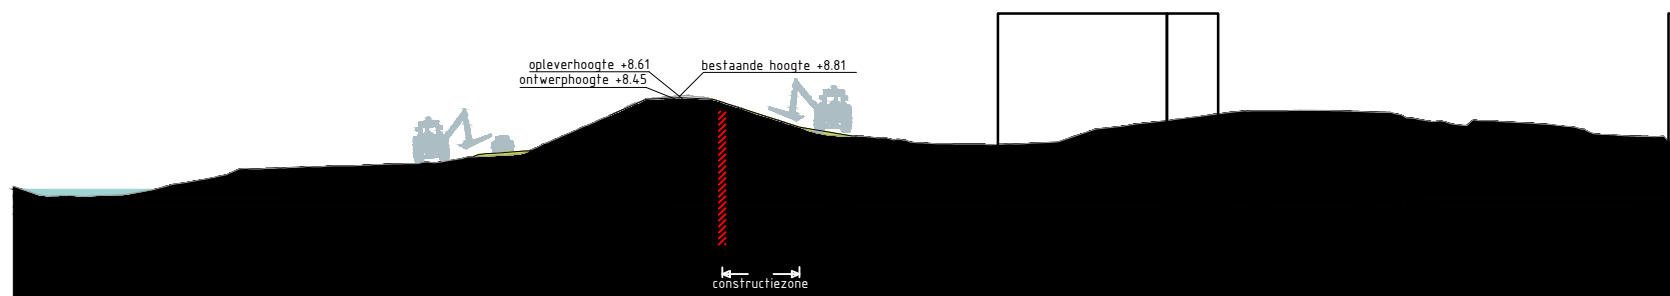



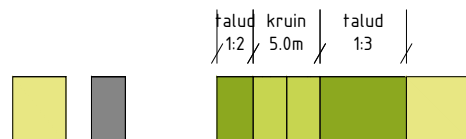






Dwarsprofiel Waaldijk_72
Schaal 1:500



Legenda profiel

	profiel bestaande dijk		berm -maaiveldverbetering
	profiel af te graven dijk		berm
	profiel toe te voegen dijk		beheerstrook
	wegprofiel		steenbekleding
	indicatie positie langsconstructie		

Bronbestand: DWP-Opgewerkt-PU-Dijkvak 7e-7k_v005


Plotdatum: 23-9-2020

Papierformaat: A4







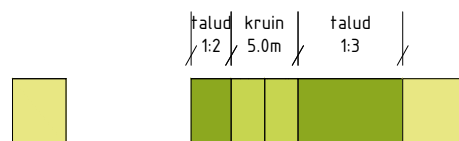






Dwarsprofiel Waaldijk_74
Schaal 1:500



Legenda profiel


	profiel bestaande dijk		berm -maaiveldverbetering
	profiel af te graven dijk		berm
	profiel toe te voegen dijk		beheerstrook
	wegprofiel		steenbekleding
	indicatie positie langsconstructie		

Bronbestand: DWP-Opgewerkt-PU-Dijkvak 7e-7k_v005


Plotdatum: 23-9-2020

Papierformaat: A4



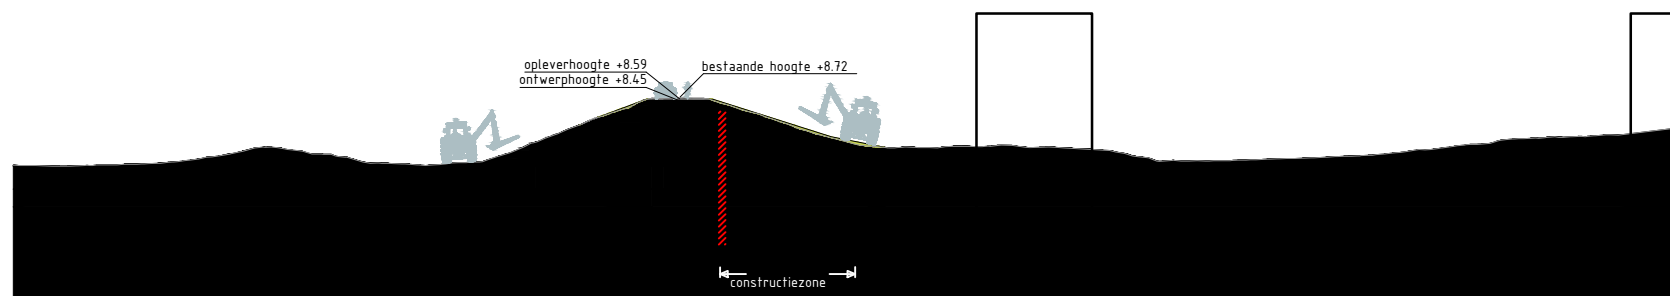

Dwarsprofiel Waaldijk_76
Schaal 1:500

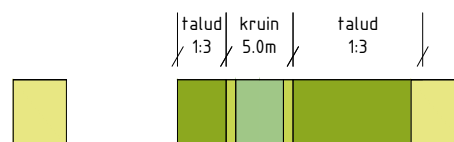

Legenda profiel


	profiel bestaande dijk		berm -maaiveldverbetering
	profiel af te graven dijk		berm
	profiel toe te voegen dijk		beheerstrook
	wegprofiel		steenbekleding
	indicatie positie langsconstructie		

Bronbestand: DWP-Opgewerkt-PU-Dijkvak 7e-7k_v005


Plotdatum: 23-9-2020

Papierformaat: A4



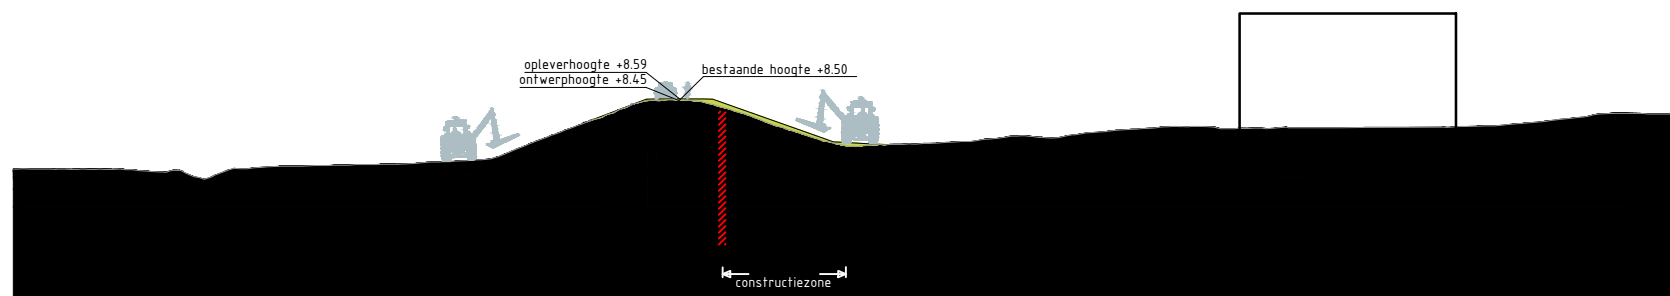



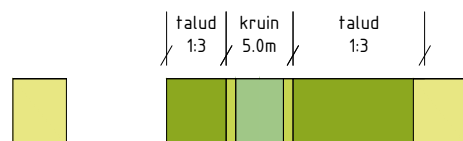






Dwarsprofiel Waaldijk_76_1
Schaal 1:500



Legenda profiel


	profiel bestaande dijk		berm -maaiveldverbetering
	profiel af te graven dijk		berm
	profiel toe te voegen dijk		beheerstrook
	wegprofiel		steenbekleding
	indicatie positie langsconstructie		

Bronbestand: DWP-Opgewerkt-PU-Dijkvak 7e-7k_v005


Plotdatum: 23-9-2020

Papierformaat: A4



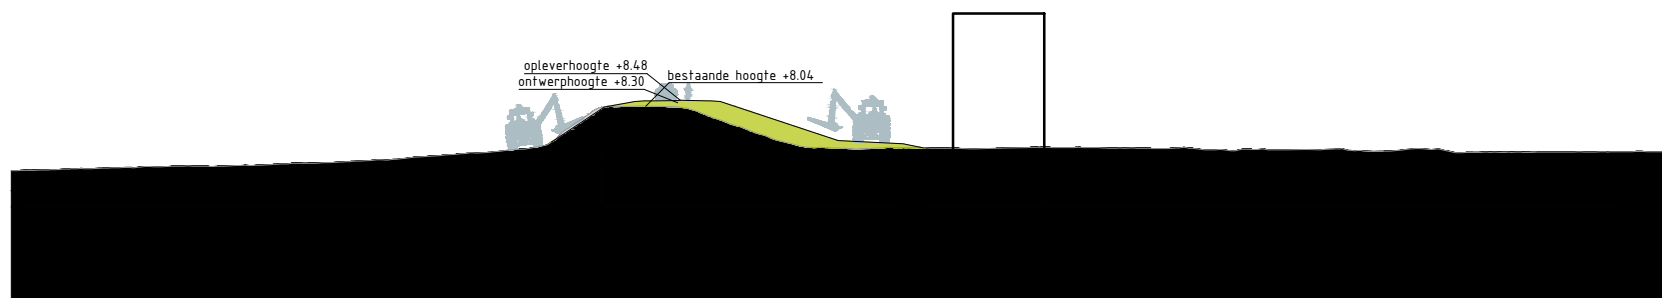



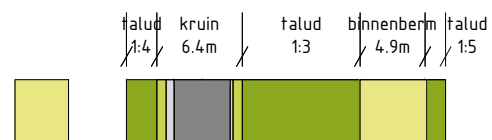






Dwarsprofiel Waaldijk_89
Schaal 1:500



Legenda profiel


	profiel bestaande dijk		berm -maaiveldverbetering
	profiel af te graven dijk		berm
	profiel toe te voegen dijk		beheerstrook
	wegprofiel		steenbekleding
	indicatie positie langsconstructie		

Bronbestand: DWP-Opgewerkt-PU-Dijkvak 7e-7k_v005


Plotdatum: 23-9-2020

Papierformaat: A4



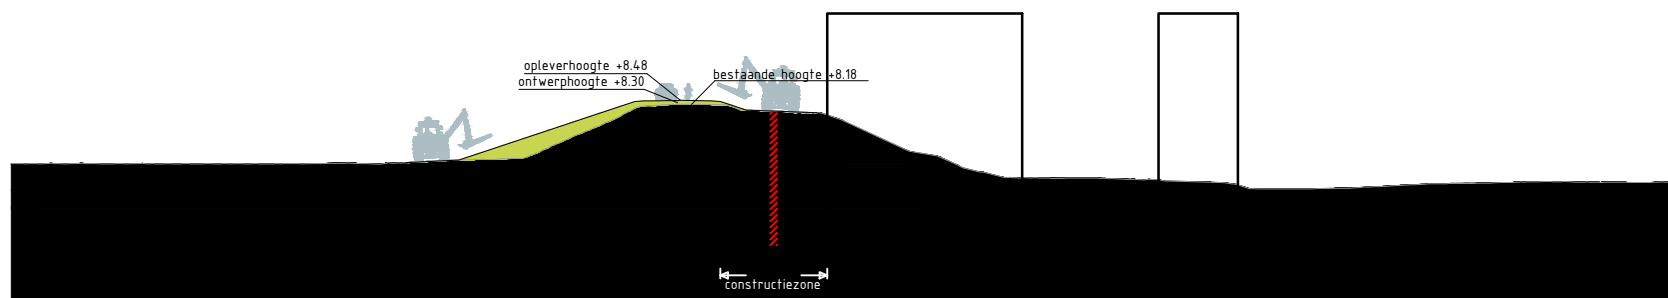



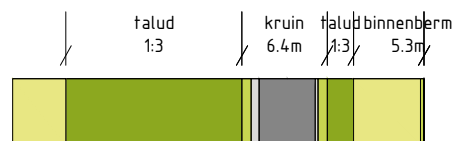






Dwarsprofiel Waaldijk_91
Schaal 1:500




Legenda profiel

	profiel bestaande dijk		berm -maaiveldverbetering
	profiel af te graven dijk		berm
	profiel toe te voegen dijk		beheerstrook
	wegprofiel		steenbekleding
	indicatie positie langsconstructie		


Bronbestand: DWP-Opgewerkt-PU-Dijkvak 7e-7k_v005

Plotdatum: 23-9-2020



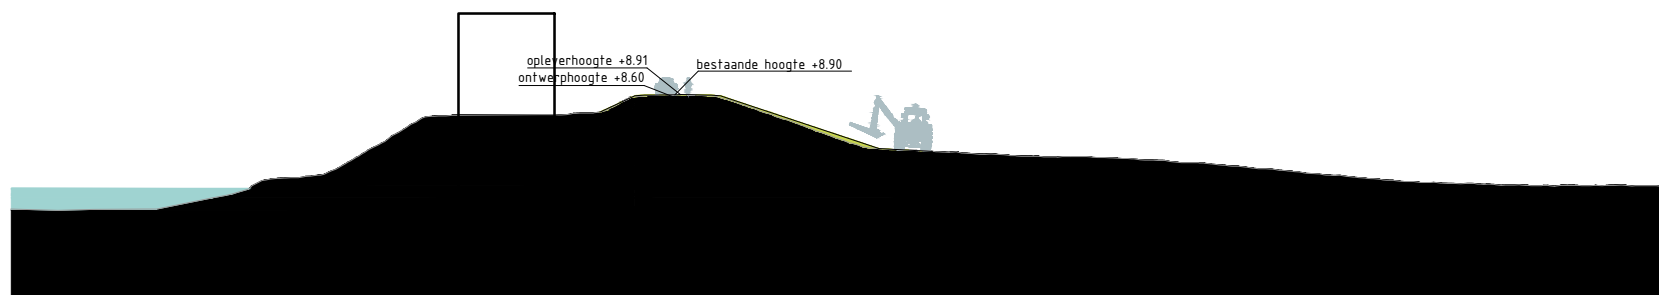


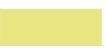


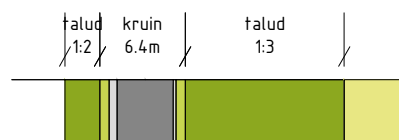
Papierformaat: A4



Dwarsprofiel Waaldijk_98
Schaal 1:500



Legenda profiel


	profiel bestaande dijk		berm -maaiveldverbetering
	profiel af te graven dijk		berm
	profiel toe te voegen dijk		beheerstrook
	wegprofiel		steenbekleding
	indicatie positie langsconstructie		

Bronbestand: DWP-Opgewerkt-PU-Dijkvak 7e-7k_v005

Plotdatum: 23-9-2020

Papierformaat: A4



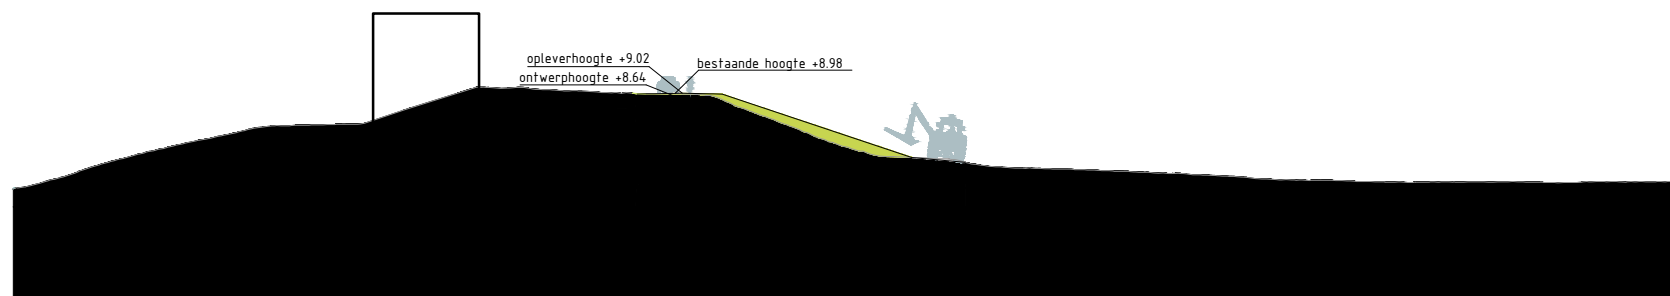










Dwarsprofiel Waaldijk_100
Schaal 1:500



Legenda profiel


	profiel bestaande dijk		berm -maaiveldverbetering
	profiel af te graven dijk		berm
	profiel toe te voegen dijk		beheerstrook
	wegprofiel		steenbekleding
	indicatie positie langsconstructie		

Bronbestand: DWP-Opgewerkt-PU-Dijkvak 7e-7k_v005


Plotdatum: 23-9-2020

Papierformaat: A4



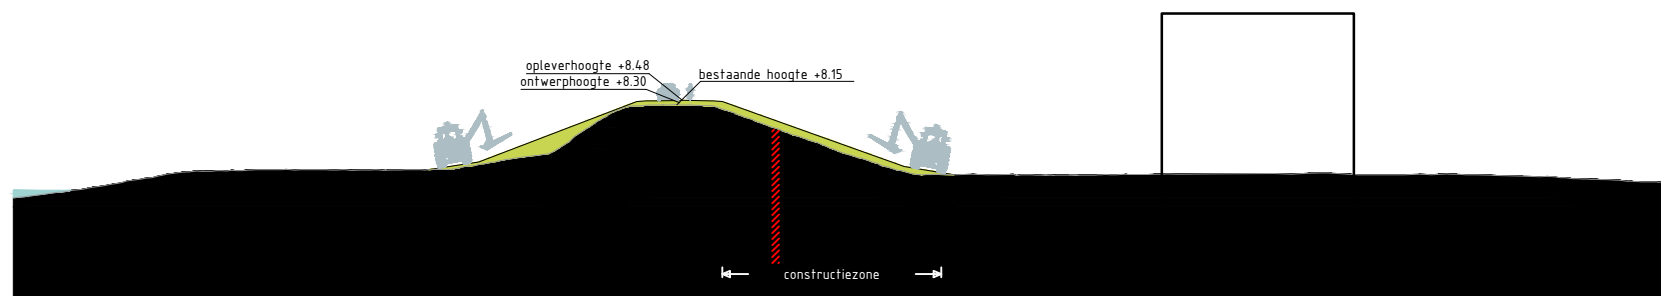


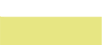


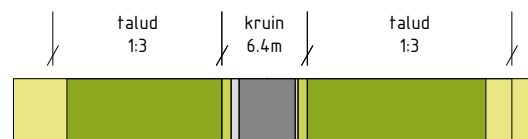




Dwarsprofiel Waaldijk_101
Schaal 1:500



Legenda profiel

	profiel bestaande dijk		berm - maaiveldverbetering
	profiel af te graven dijk		berm
	profiel toe te voegen dijk		beheerstrook
	wegprofiel		steenbekleding
	indicatie positie langsconstructie		

Bronbestand: DWP-Opgewerkt-PU-Dijkvak 7e-7k_v005

Plotdatum: 23-9-2020

Papierformaat: A4














Dwarsprofiel Waaldijk_102
Schaal 1:500



Legenda profiel


	profiel bestaande dijk		berm -maaiveldverbetering
	profiel af te graven dijk		berm
	profiel toe te voegen dijk		beheerstrook
	wegprofiel		steenbekleding
	indicatie positie langsconstructie		

Bronbestand: DWP-Opgewerkt-PU-Dijkvak 7e-7k_v005

Plotdatum: 23-9-2020

Papierformaat: A4



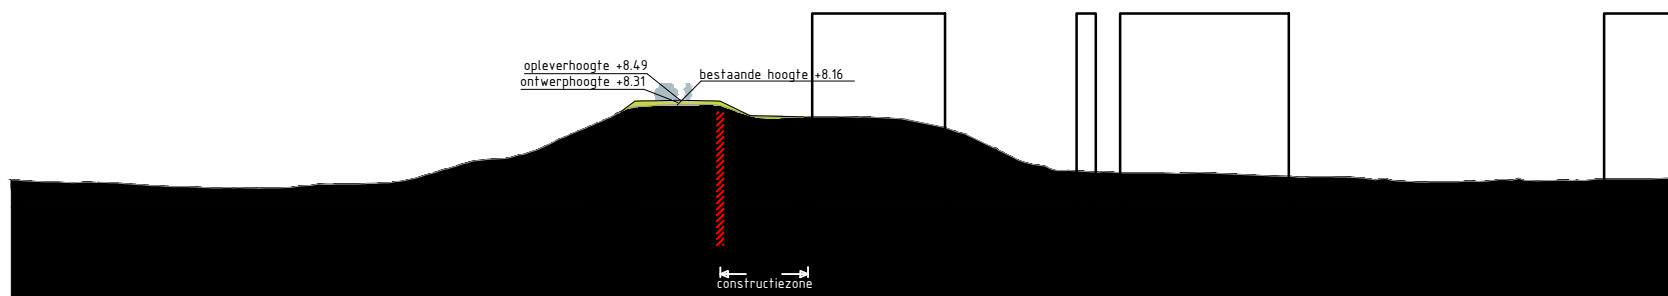










Dwarsprofiel Waaldijk_103
Schaal 1:500



Legenda profiel

	profiel bestaande dijk		berm -maaiveldverbetering
	profiel af te graven dijk		berm
	profiel toe te voegen dijk		beheerstrook
	wegprofiel		steenbekleding
	indicatie positie langsconstructie		

Bronbestand: DWP-Opgewerkt-PU-Dijkvak 7e-7k_v005

Plotdatum: 23-9-2020

Papierformaat: A4














Dwarsprofiel Waaldijk_104
Schaal 1:500



Legenda profiel


	profiel bestaande dijk		berm -maaiveldverbetering
	profiel af te graven dijk		berm
	profiel toe te voegen dijk		beheerstrook
	wegprofiel		steenbekleding
	indicatie positie langsconstructie		

Bronbestand: DWP-Opgewerkt-PU-Dijkvak 7e-7k_v005


Plotdatum: 23-9-2020

Papierformaat: A4



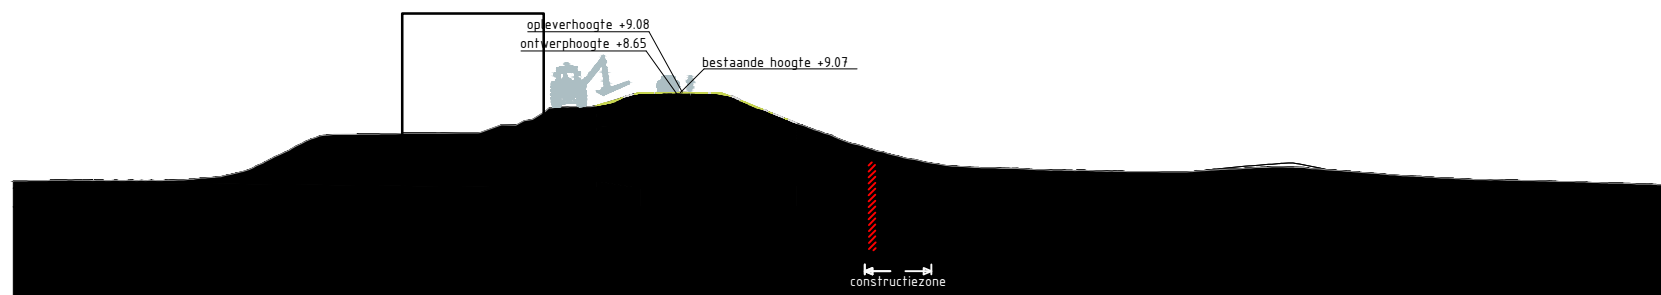



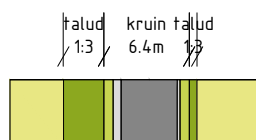






Dwarsprofiel Waaldijk_106
Schaal 1:500



Legenda profiel


	profiel bestaande dijk		berm -maaiveldverbetering
	profiel af te graven dijk		berm
	profiel toe te voegen dijk		beheerstrook
	wegprofiel		steenbekleding
	indicatie positie langsconstructie		

Bronbestand: DWP-Opgewerkt-PU-Dijkvak 7e-7k_v005


Plotdatum: 23-9-2020

Papierformaat: A4



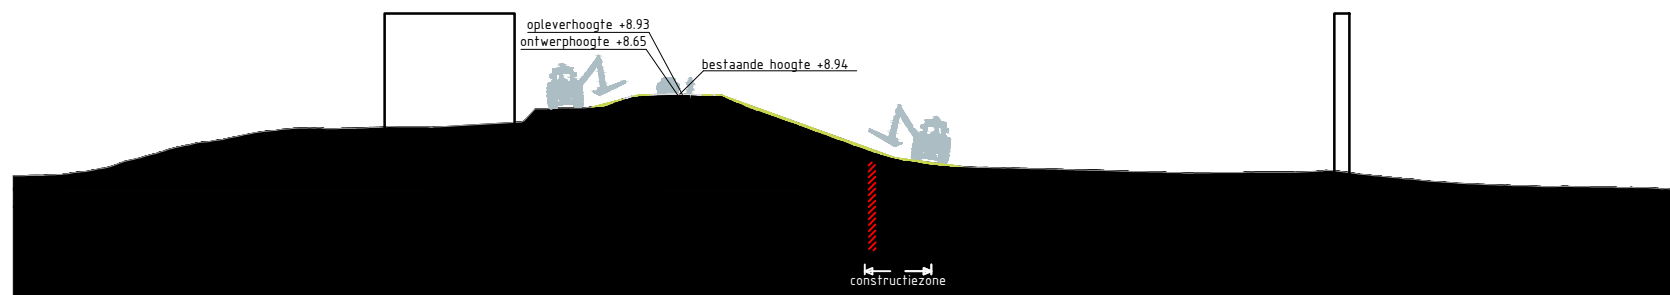



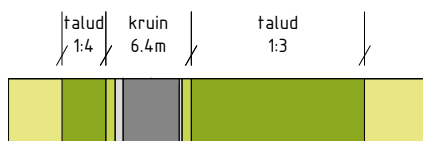






Dwarsprofiel Waaldijk_108
Schaal 1:500



Legenda profiel


	profiel bestaande dijk		berm -maaiveldverbetering
	profiel af te graven dijk		berm
	profiel toe te voegen dijk		beheerstrook
	wegprofiel		steenbekleding
	indicatie positie langsconstructie		

Bronbestand: DWP-Opgewerkt-PU-Dijkvak 7e-7k_v005


Plotdatum: 23-9-2020

Papierformaat: A4



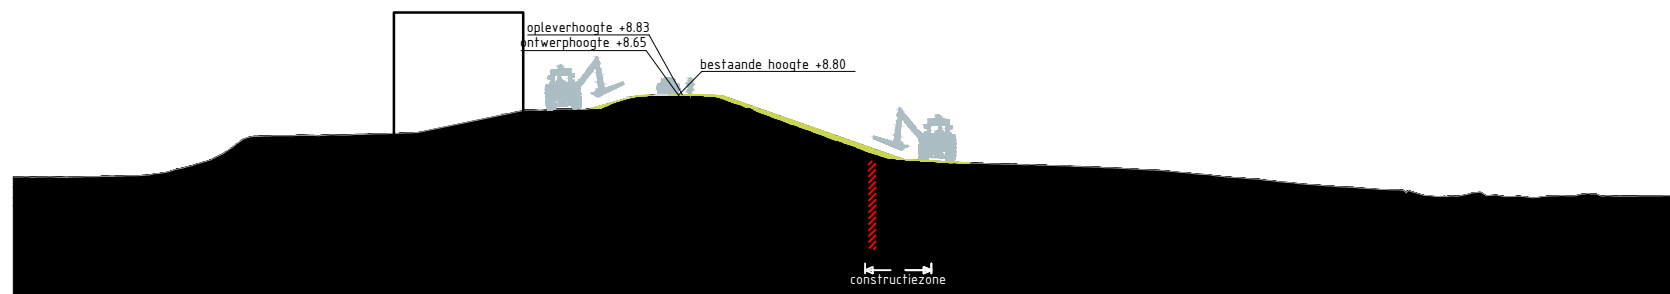


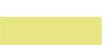


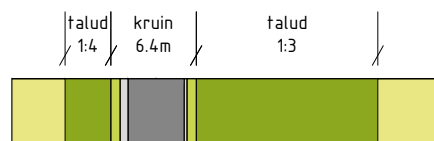




Dwarsprofiel Waaldijk_110
Schaal 1:500




Legenda profiel

	profiel bestaande dijk		berm -maaiveldverbetering
	profiel af te graven dijk		berm
	profiel toe te voegen dijk		beheerstrook
	wegprofiel		steenbekleding
	indicatie positie langsconstructie		


Bronbestand: DWP-Opgewerkt-PU-Dijkvak 7e-7k_v005

Plotdatum: 23-9-2020



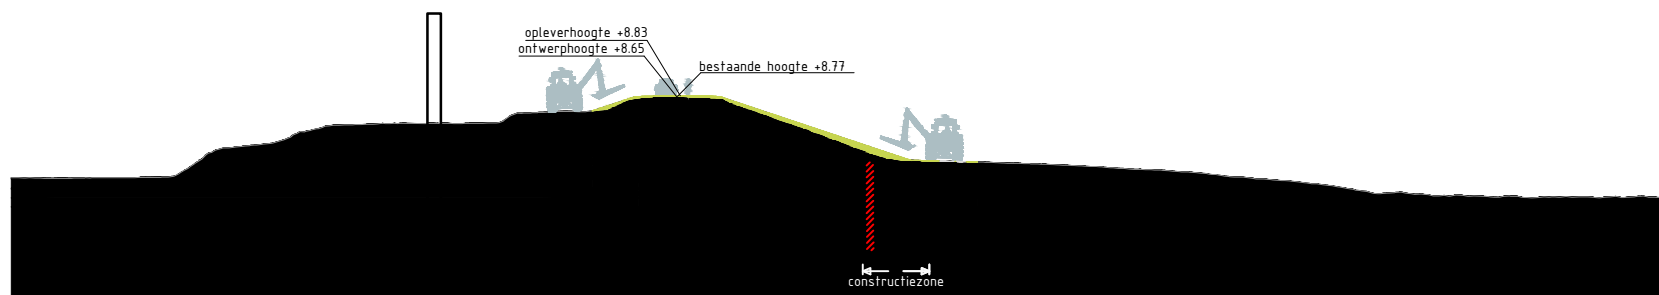



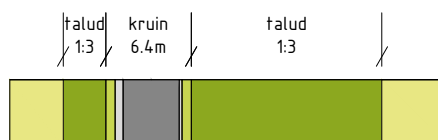


Papierformaat: A4



Dwarsprofiel Waaldijk_112
Schaal 1:500

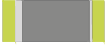

Legenda profiel


	profiel bestaande dijk		berm -maaiveldverbetering
	profiel af te graven dijk		berm
	profiel toe te voegen dijk		beheerstrook
	wegprofiel		steenbekleding
	indicatie positie langsconstructie		

Bronbestand: DWP-Opgewerkt-PU-Dijkvak 7e-7k_v005


Plotdatum: 23-9-2020

Papierformaat: A4



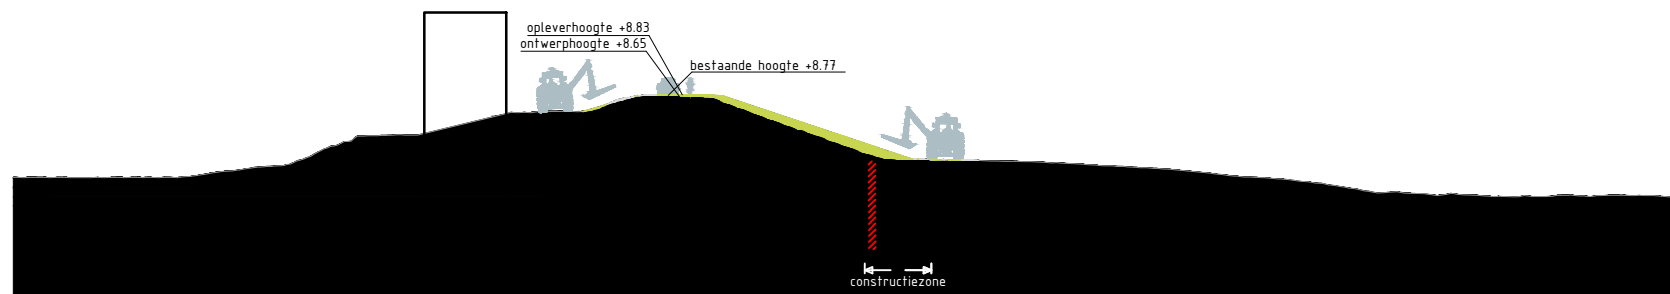



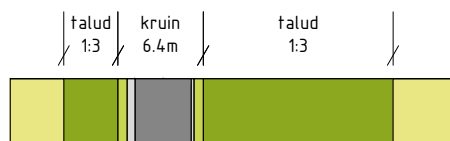






Dwarsprofiel Waaldijk_114
Schaal 1:500



Legenda profiel


	profiel bestaande dijk		berm - maaiveldverbetering
	profiel af te graven dijk		berm
	profiel toe te voegen dijk		beheerstrook
	wegprofiel		steenbekleding
	indicatie positie langsconstructie		

Bronbestand: DWP-Opgewerkt-PU-Dijkvak 7e-7k_v005


Plotdatum: 23-9-2020

Papierformaat: A4



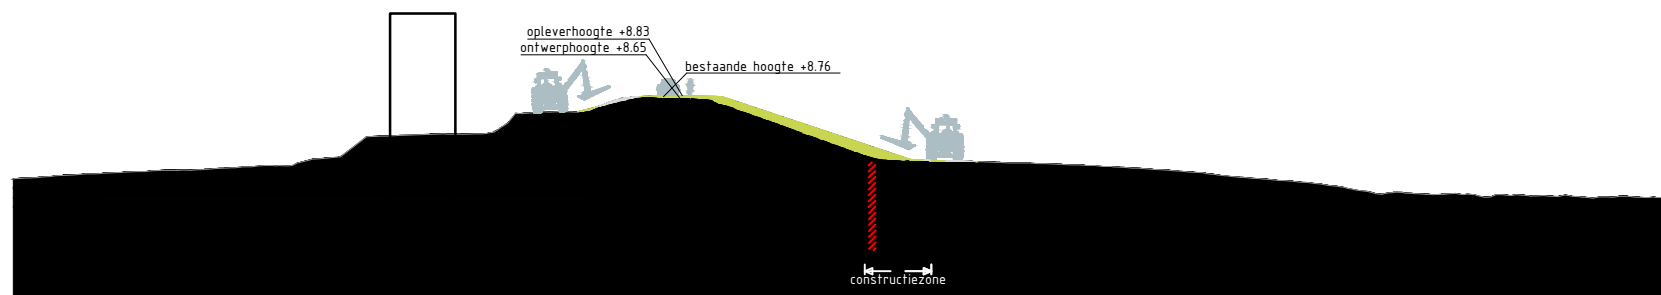



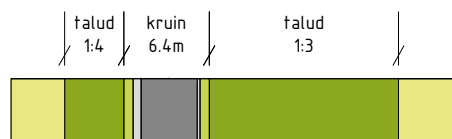






Dwarsprofiel Waaldijk_118
Schaal 1:500



Legenda profiel


	profiel bestaande dijk		berm -maaiveldverbetering
	profiel af te graven dijk		berm
	profiel toe te voegen dijk		beheerstrook
	wegprofiel		steenbekleding
	indicatie positie langsconstructie		

Bronbestand: DWP-Opgewerkt-PU-Dijkvak 7e-7k_v005


Plotdatum: 23-9-2020

Papierformaat: A4



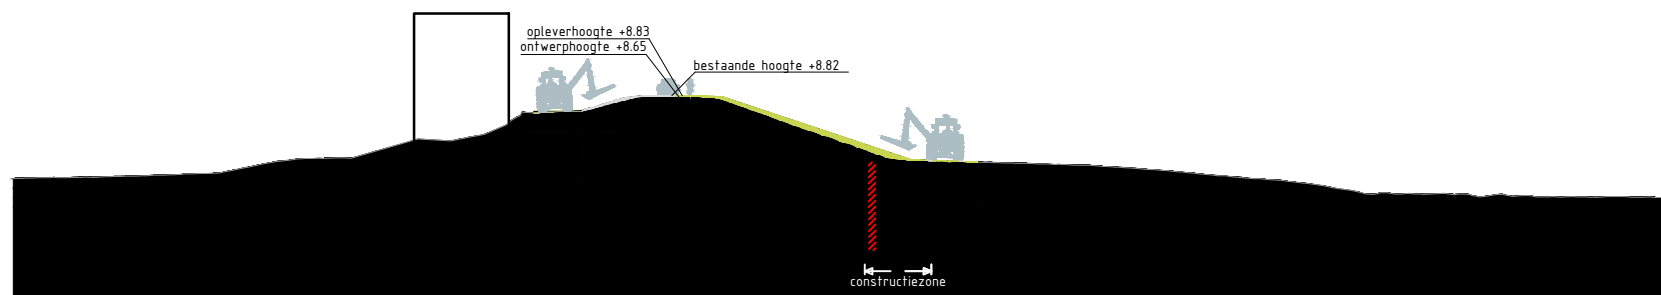



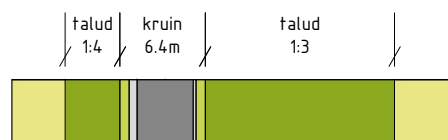






Dwarsprofiel Waaldijk_120
Schaal 1:500



Legenda profiel


	profiel bestaande dijk		berm -maaiveldverbetering
	profiel af te graven dijk		berm
	profiel toe te voegen dijk		beheerstrook
	wegprofiel		steenbekleding
	indicatie positie langsconstructie		

Bronbestand: DWP-Opgewerkt-PU-Dijkvak 7e-7k_v005


Plotdatum: 23-9-2020

Papierformaat: A4



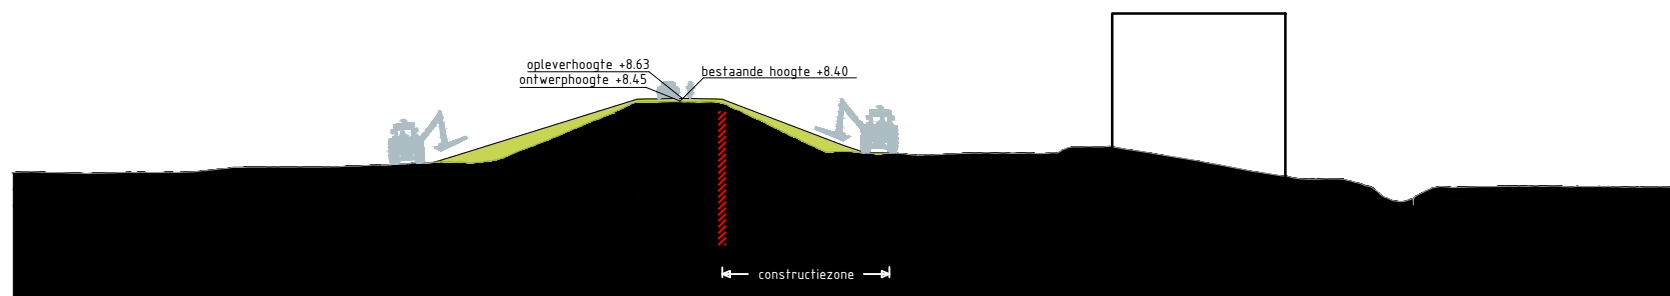



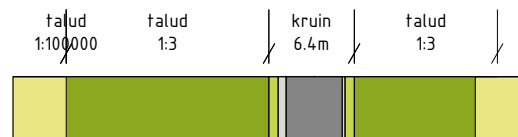






Dwarsprofiel Waaldijk_127
Schaal 1:500



Legenda profiel


	profiel bestaande dijk		berm -maaiveldverbetering
	profiel af te graven dijk		berm
	profiel toe te voegen dijk		beheerstrook
	wegprofiel		steenbekleding
	indicatie positie langsconstructie		

Bronbestand: DWP-Opgewerkt-PU-Dijkvak 7e-7k_v005


Plotdatum: 23-9-2020

Papierformaat: A4



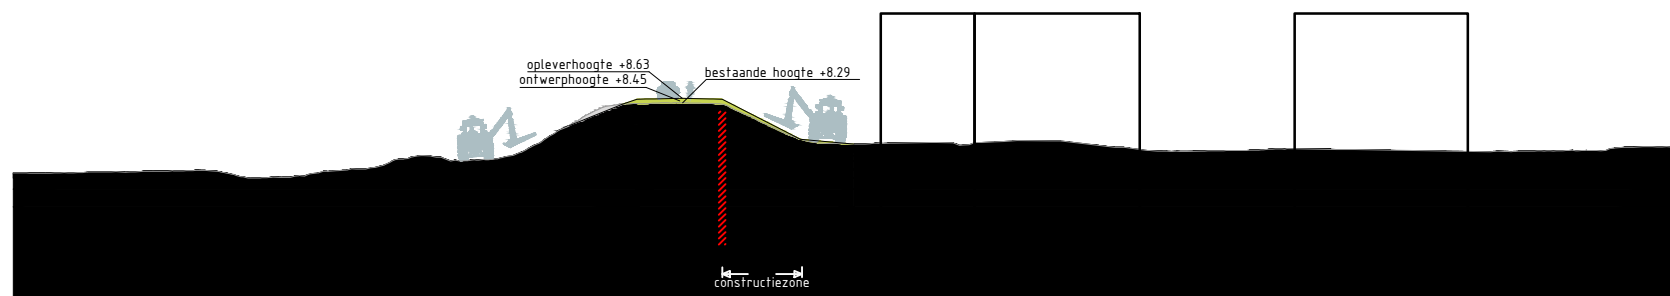



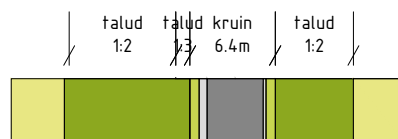






Dwarsprofiel Waaldijk_135
Schaal 1:500



Legenda profiel


	profiel bestaande dijk		berm -maaiveldverbetering
	profiel af te graven dijk		berm
	profiel toe te voegen dijk		beheerstrook
	wegprofiel		steenbekleding
	indicatie positie langsconstructie		

Bronbestand: DWP-Opgewerkt-PU-Dijkvak 7e-7k_v005


Plotdatum: 23-9-2020

Papierformaat: A4



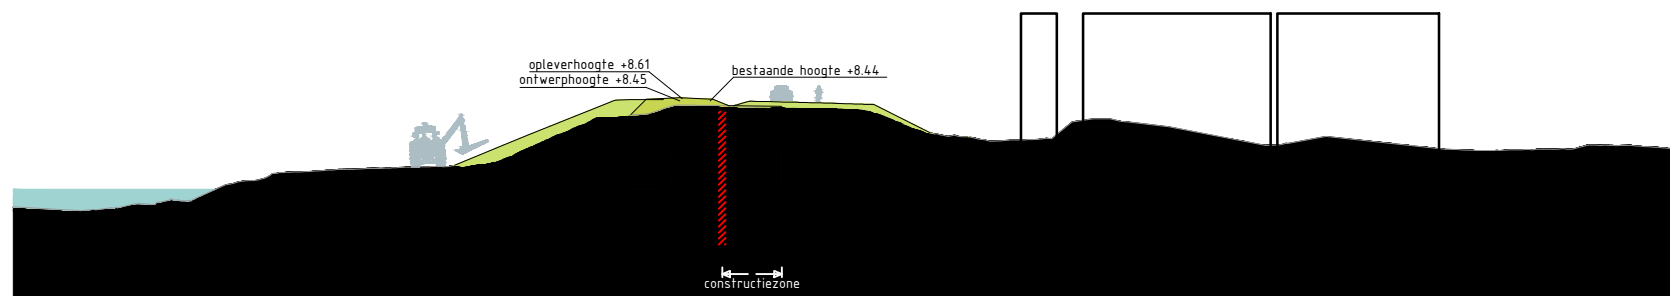



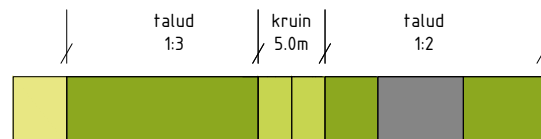






Dwarsprofiel Waaldijk_137
Schaal 1:500



Legenda profiel


	profiel bestaande dijk		berm -maaienveldverbetering
	profiel af te graven dijk		berm
	profiel toe te voegen dijk		beheerstrook
	wegprofiel		steenbekleding
	indicatie positie langsconstructie		

Bronbestand: DWP-Opgewerkt-PU-Dijkvak 7e-7k_v005


Plotdatum: 23-9-2020

Papierformaat: A4



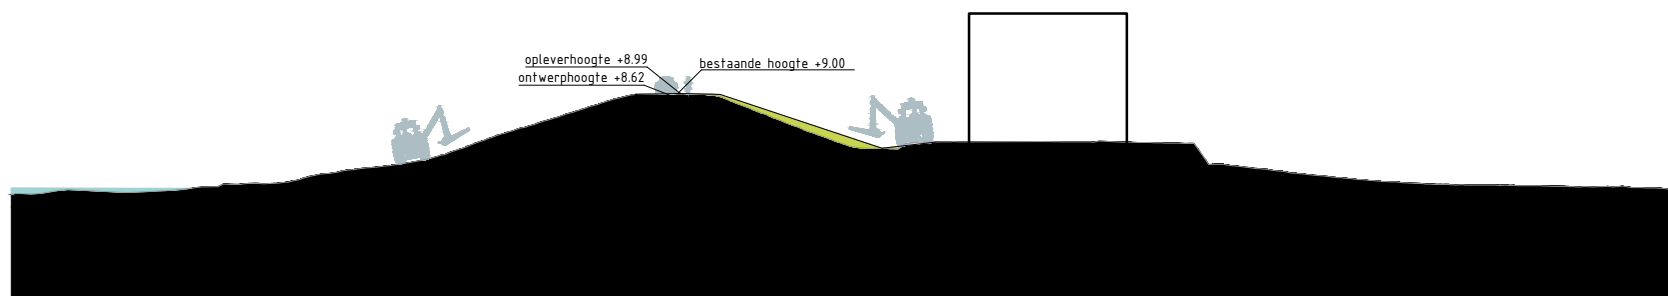



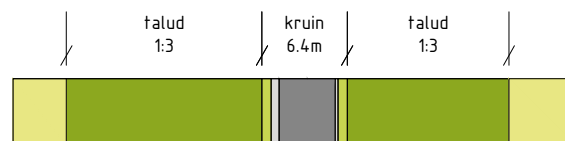






Dwarsprofiel Waaldijk_151
Schaal 1:500



Legenda profiel


	profiel bestaande dijk		berm -maaiveldverbetering
	profiel af te graven dijk		berm
	profiel toe te voegen dijk		beheerstrook
	wegprofiel		steenbekleding
	indicatie positie langsconstructie		

Bronbestand: DWP-Opgewerkt-PU-Dijkvak 7e-7k_v005


Plotdatum: 23-9-2020

Papierformaat: A4



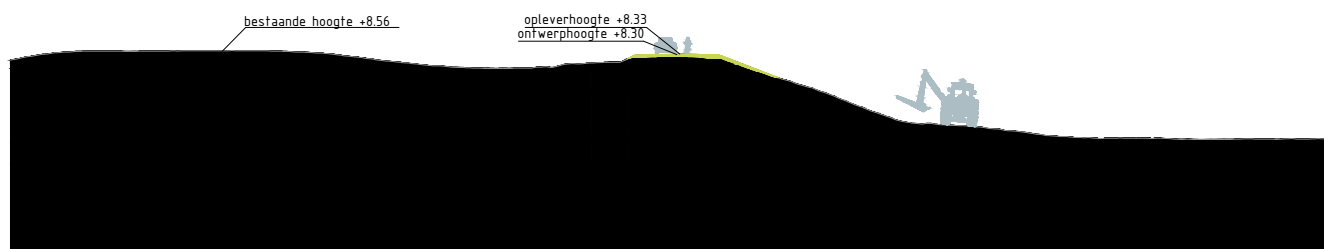



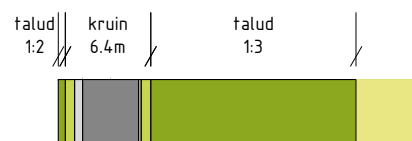






Dwarsprofiel TG337
Schaal 1:500



Legenda profiel


	profiel bestaande dijk		berm -maaiveldverbetering
	profiel af te graven dijk		berm
	profiel toe te voegen dijk		beheerstrook
	wegprofiel		steenbekleding
	indicatie positie langsconstructie		

Bronbestand: DWP-Opgewerkt-PU-Dijkvak 8a_8d_v006


Plotdatum: 23-9-2020

Papierformaat: A4



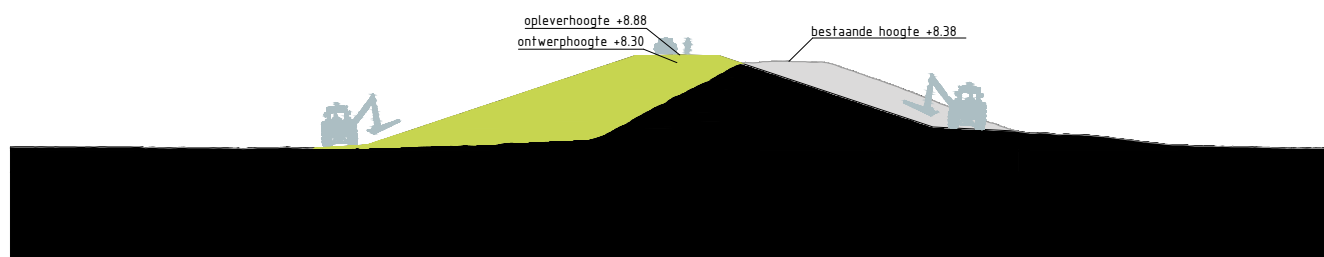



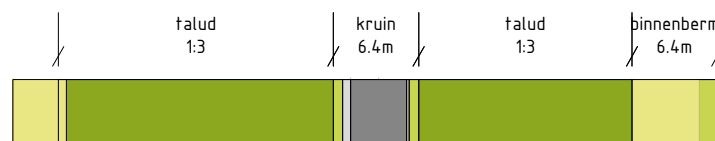






Dwarsprofiel TG338
Schaal 1:500




Legenda profiel

	profiel bestaande dijk		berm -maaiveldverbetering
	profiel af te graven dijk		berm
	profiel toe te voegen dijk		beheerstrook
	wegprofiel		steenbekleding
	indicatie positie langsconstructie		


Bronbestand: DWP-Opgewerkt-PU-Dijkvak 8a_8d_v006

Plotdatum: 23-9-2020



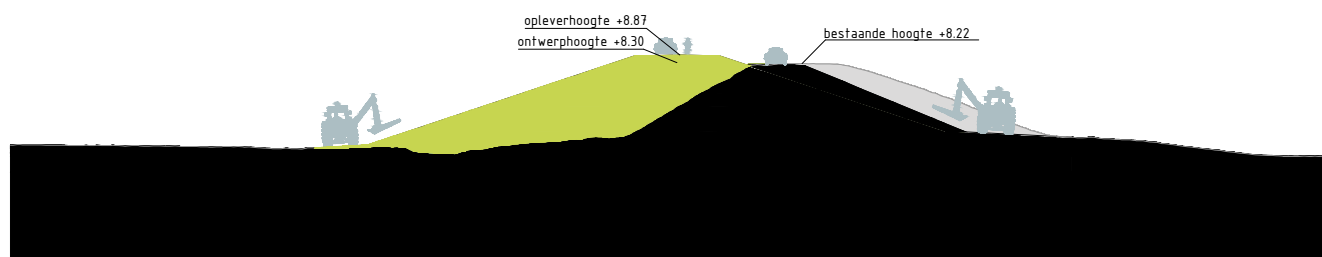



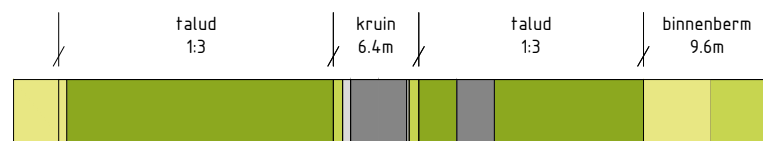


Papierformaat: A4



Dwarsprofiel TG339
Schaal 1:500



Legenda profiel


	profiel bestaande dijk		berm -maaiveldverbetering
	profiel af te graven dijk		berm
	profiel toe te voegen dijk		beheerstrook
	wegprofiel		steenbekleding
	indicatie positie langsconstructie		

Bronbestand: DWP-Opgewerkt-PU-Dijkvak 8a_8d_v006


Plotdatum: 23-9-2020

Papierformaat: A4



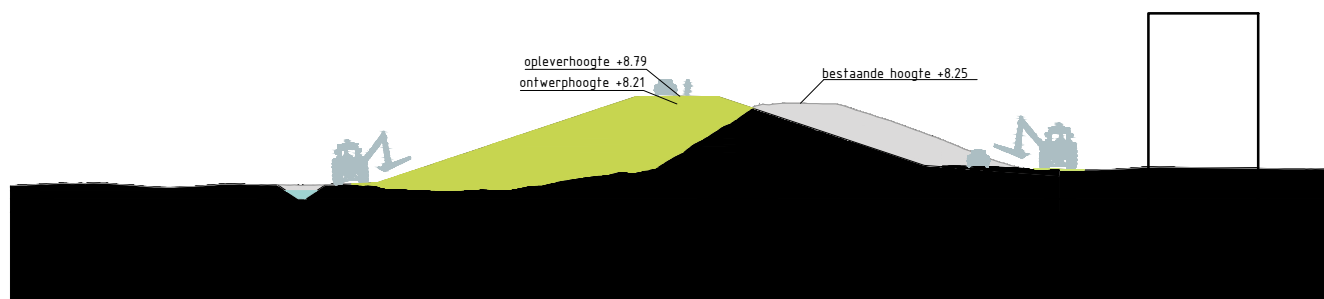

Dwarsprofiel TG340
Schaal 1:500

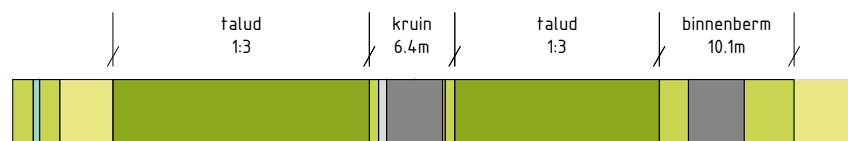

Legenda profiel


	profiel bestaande dijk		berm -maaiveldverbetering
	profiel af te graven dijk		berm
	profiel toe te voegen dijk		beheerstrook
	wegprofiel		steenbekleding
	indicatie positie langsconstructie		

Bronbestand: DWP-Opgewerkt-PU-Dijkvak 8a_8d_v006


Plotdatum: 23-9-2020

Papierformaat: A4



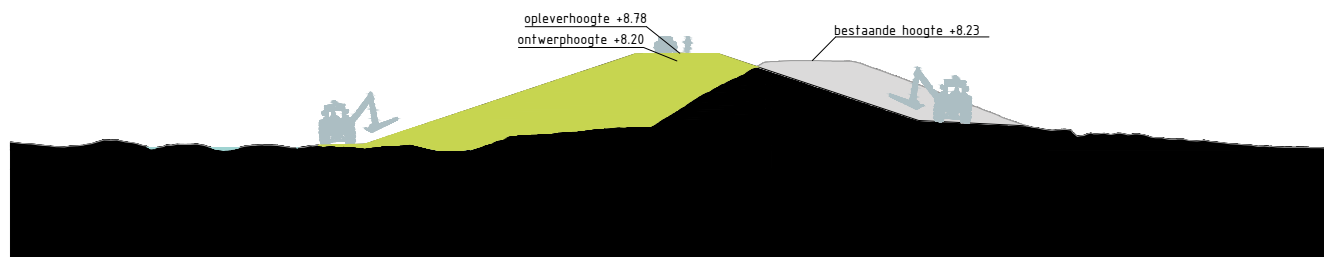

Dwarsprofiel TG341
Schaal 1:500

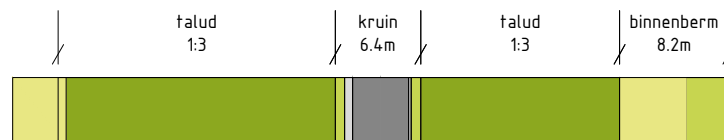

Legenda profiel


	profiel bestaande dijk		berm -maaiveldverbetering
	profiel af te graven dijk		berm
	profiel toe te voegen dijk		beheerstrook
	wegprofiel		steenbekleding
	indicatie positie langsconstructie		

Bronbestand: DWP-Opgewerkt-PU-Dijkvak 8a_8d_v006


Plotdatum: 23-9-2020

Papierformaat: A4



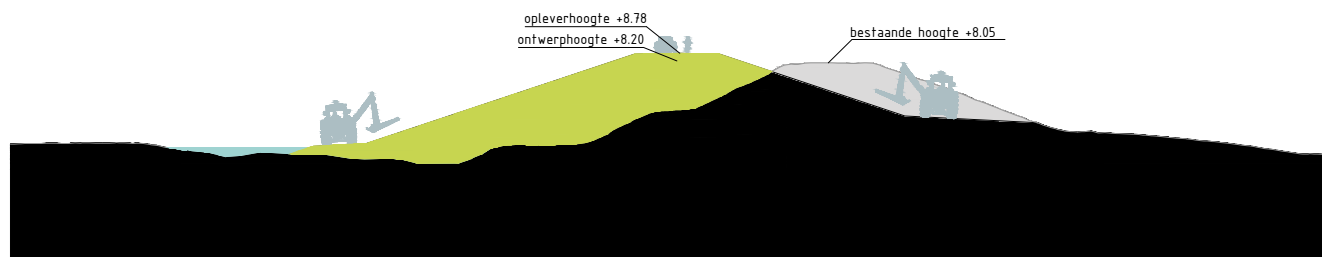



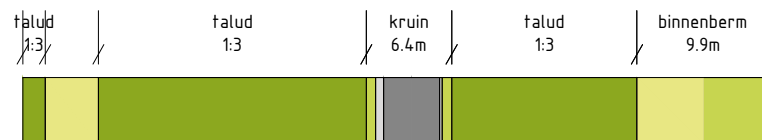






Dwarsprofiel TG342
Schaal 1:500



Legenda profiel


	profiel bestaande dijk		berm -maaiveldverbetering
	profiel af te graven dijk		berm
	profiel toe te voegen dijk		beheerstrook
	wegprofiel		steenbekleding
	indicatie positie langsconstructie		

Bronbestand: DWP-Opgewerkt-PU-Dijkvak 8a_8d_v006


Plotdatum: 23-9-2020

Papierformaat: A4



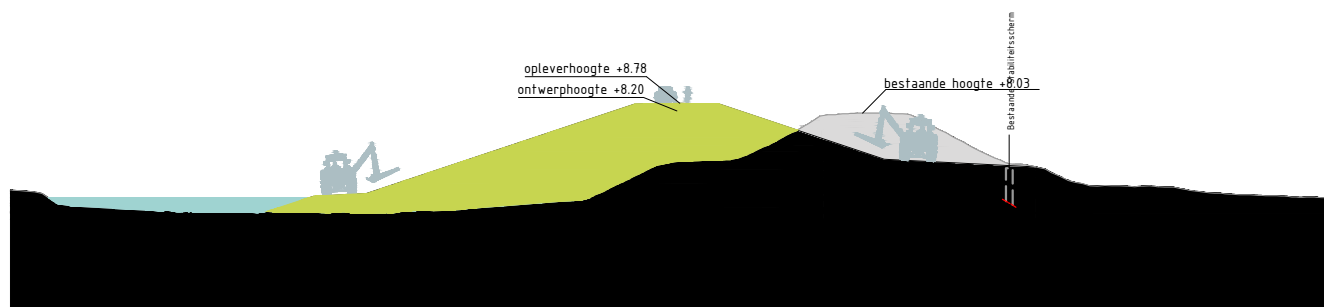

Dwarsprofiel TG343
Schaal 1:500

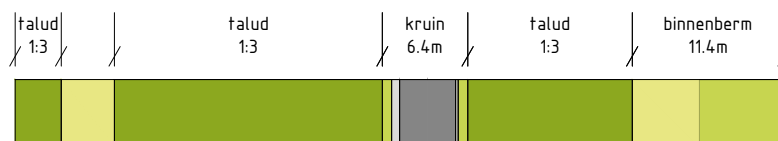


Legenda profiel

	profiel bestaande dijk		berm -maaiveldverbetering
	profiel af te graven dijk		berm
	profiel toe te voegen dijk		beheerstrook
	wegprofiel		steenbekleding
	indicatie positie langsconstructie		


Bronbestand: DWP-Opgewerkt-PU-Dijkvak 8a_8d_v006

Plotdatum: 23-9-2020



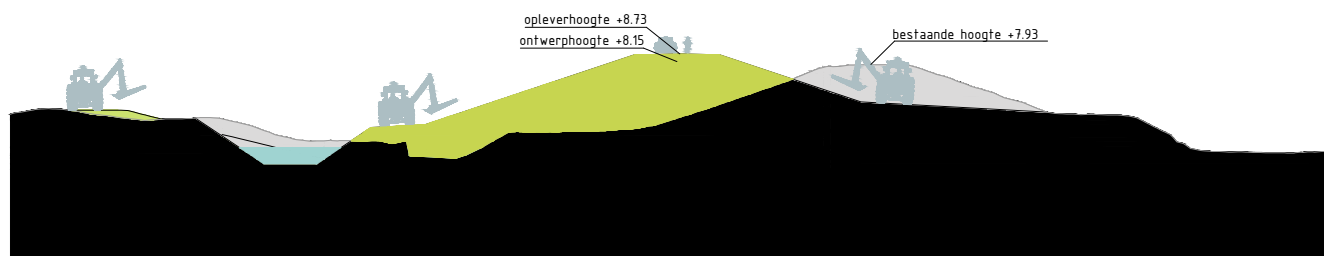



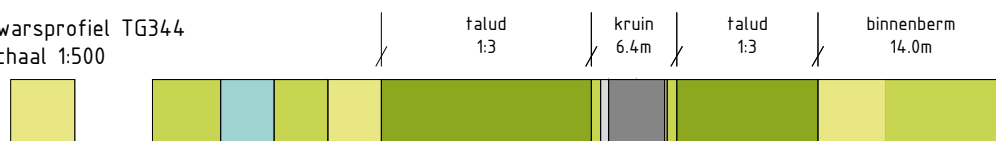


Papierformaat: A4



Dwarsprofiel TG344
Schaal 1:500



Legenda profiel


	profiel bestaande dijk		berm -maaiveldverbetering
	profiel af te graven dijk		berm
	profiel toe te voegen dijk		beheerstrook
	wegprofiel		steenbekleding
	indicatie positie langsconstructie		

Bronbestand: DWP-Opgewerkt-PU-Dijkvak 8a_8d_v006


Plotdatum: 23-9-2020

Papierformaat: A4



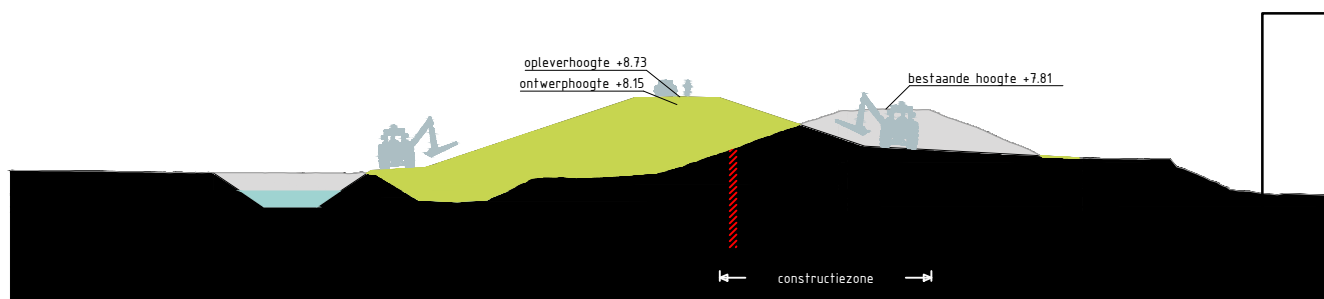



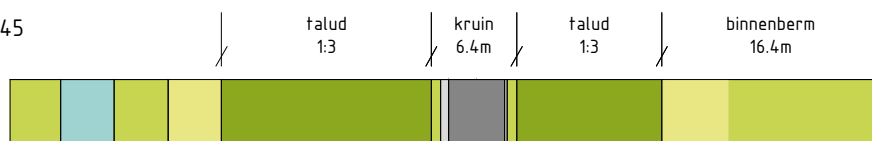






Dwarsprofiel TG345
Schaal 1:500



Legenda profiel


	profiel bestaande dijk		berm -maaiveldverbetering
	profiel af te graven dijk		berm
	profiel toe te voegen dijk		beheerstrook
	wegprofiel		steenbekleding
	indicatie positie langsconstructie		

Bronbestand: DWP-Opgewerkt-PU-Dijkvak 8a_8d_v006


Plotdatum: 23-9-2020

Papierformaat: A4



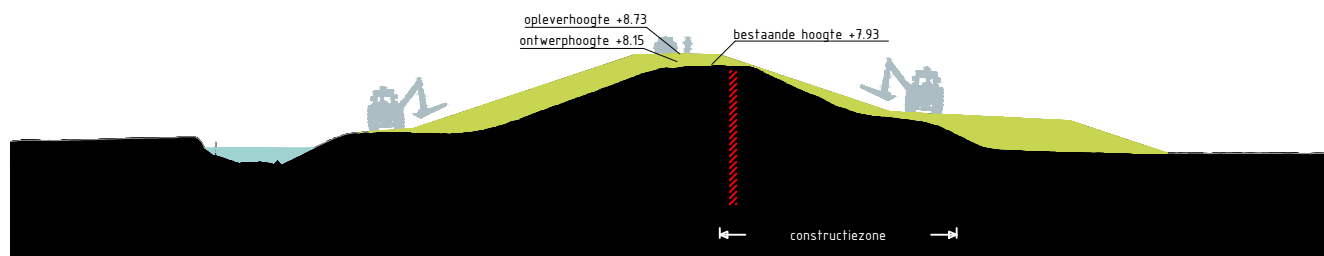

Dwarsprofiel TG346
Schaal 1:500

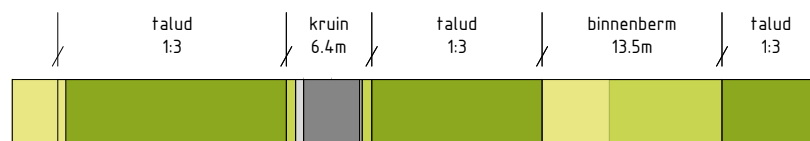

Legenda profiel


	profiel bestaande dijk		berm -maaiveldverbetering
	profiel af te graven dijk		berm
	profiel toe te voegen dijk		beheerstrook
	wegprofiel		steenbekleding
	indicatie positie langsconstructie		

Bronbestand: DWP-Opgewerkt-PU-Dijkvak 8a_8d_v006


Plotdatum: 23-9-2020

Papierformaat: A4



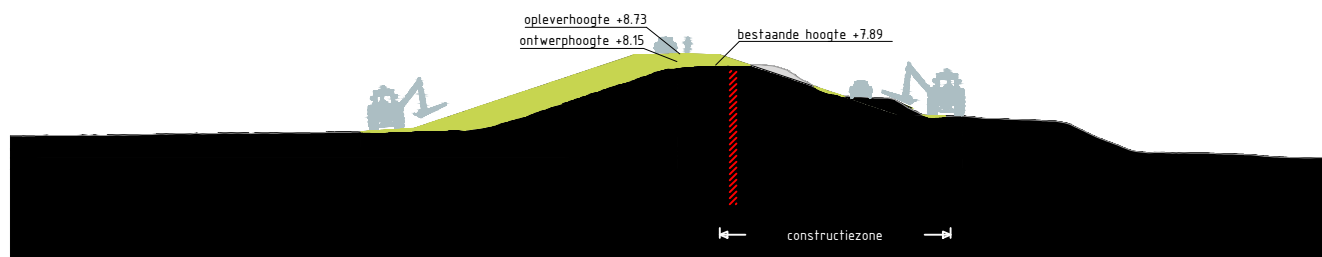



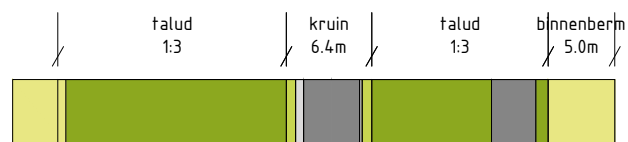






Dwarsprofiel TG347
Schaal 1:500



Legenda profiel


	profiel bestaande dijk		berm -maaiveldverbetering
	profiel af te graven dijk		berm
	profiel toe te voegen dijk		beheerstrook
	wegprofiel		steenbekleding
	indicatie positie langsconstructie		

Bronbestand: DWP-Opgewerkt-PU-Dijkvak 8a_8d_v006


Plotdatum: 23-9-2020

Papierformaat: A4



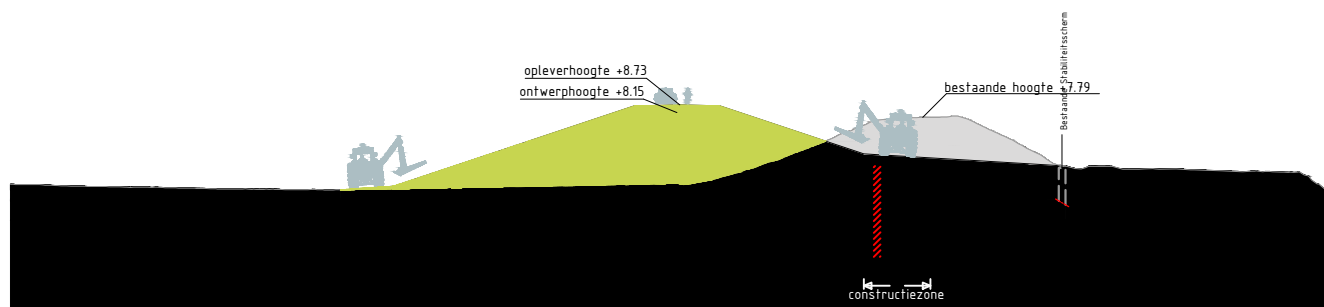



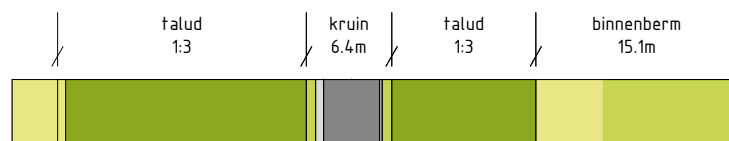






Dwarsprofiel TG348
Schaal 1:500




Legenda profiel

	profiel bestaande dijk		berm -maaiveldverbetering
	profiel af te graven dijk		berm
	profiel toe te voegen dijk		beheerstrook
	wegprofiel		steenbekleding
	indicatie positie langsconstructie		


Bronbestand: DWP-Opgewerkt-PU-Dijkvak 8a_8d_v006

Plotdatum: 23-9-2020



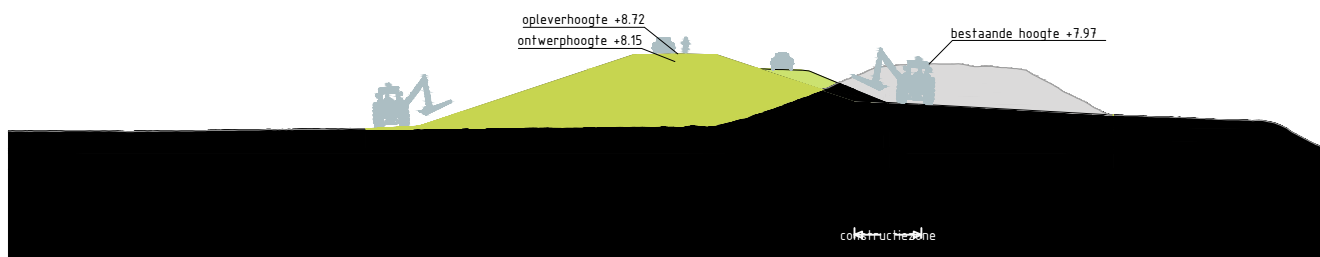



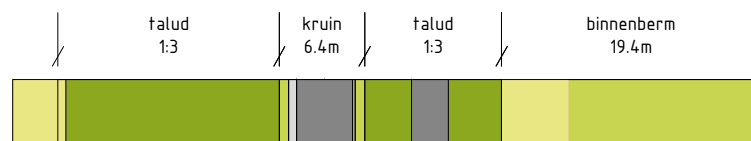


Papierformaat: A4



Dwarsprofiel TG349
Schaal 1:500



Legenda profiel


	profiel bestaande dijk		berm -maaiveldverbetering
	profiel af te graven dijk		berm
	profiel toe te voegen dijk		beheerstrook
	wegprofiel		steenbekleding
	indicatie positie langsconstructie		

Bronbestand: DWP-Opgewerkt-PU-Dijkvak 8a_8d_v006


Plotdatum: 23-9-2020

Papierformaat: A4



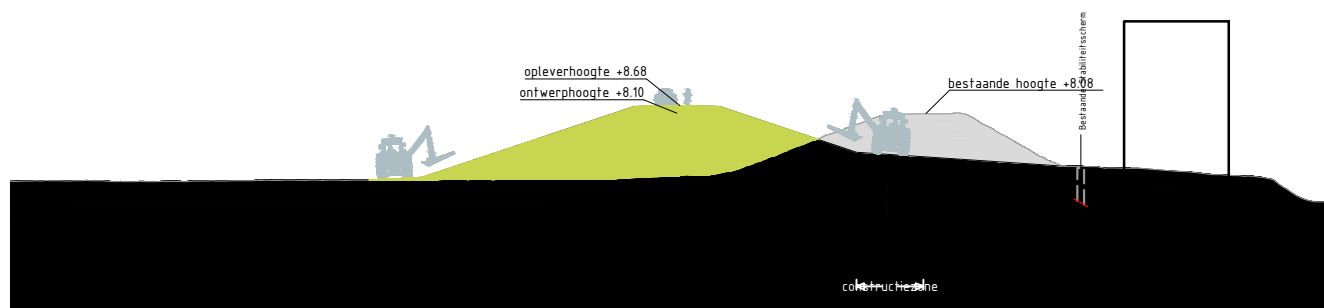



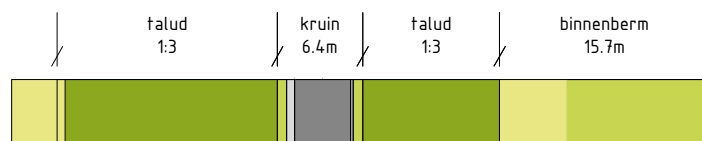






Dwarsprofiel TG350
Schaal 1:500



Legenda profiel


	profiel bestaande dijk		berm -maaiveldverbetering
	profiel af te graven dijk		berm
	profiel toe te voegen dijk		beheerstrook
	wegprofiel		steenbekleding
	indicatie positie langsconstructie		

Bronbestand: DWP-Opgewerkt-PU-Dijkvak 8a_8d_v006


Plotdatum: 23-9-2020

Papierformaat: A4



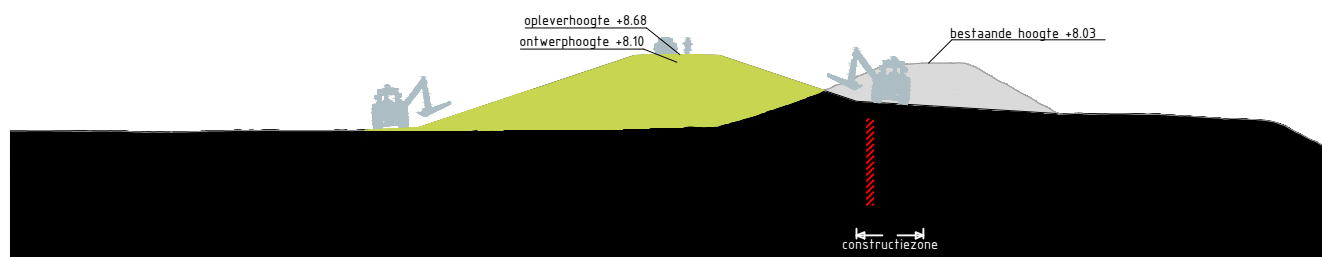

Dwarsprofiel TG351
Schaal 1:500

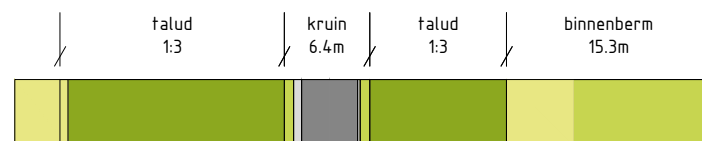


Legenda profiel

	profiel bestaande dijk		berm -maaiveldverbetering
	profiel af te graven dijk		berm
	profiel toe te voegen dijk		beheerstrook
	wegprofiel		steenbekleding
	indicatie positie langsconstructie		


Bronbestand: DWP-Opgewerkt-PU-Dijkvak 8a_8d_v006

Plotdatum: 23-9-2020



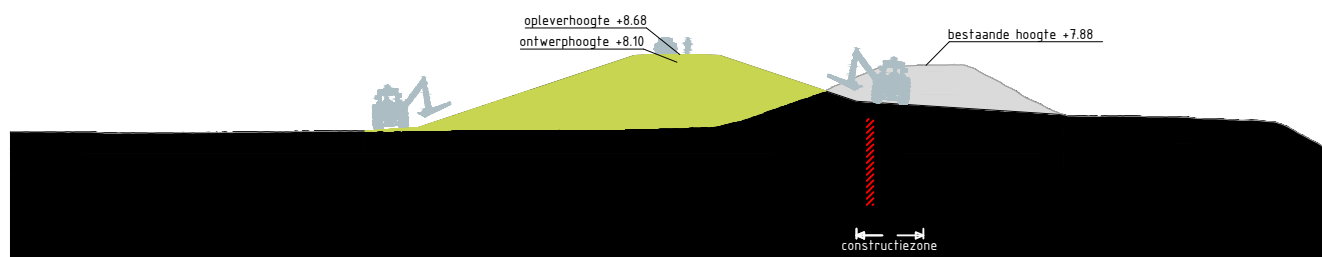


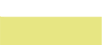


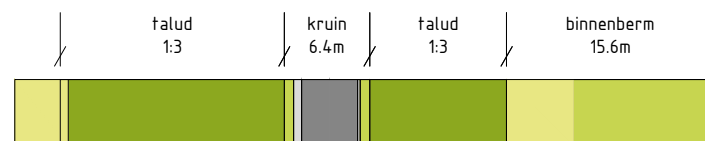
Papierformaat: A4



Dwarsprofiel TG352
Schaal 1:500




Legenda profiel

	profiel bestaande dijk		berm -maaiveldverbetering
	profiel af te graven dijk		berm
	profiel toe te voegen dijk		beheerstrook
	wegprofiel		steenbekleding
	indicatie positie langsconstructie		


Bronbestand: DWP-Opgewerkt-PU-Dijkvak 8a_8d_v006

Plotdatum: 23-9-2020



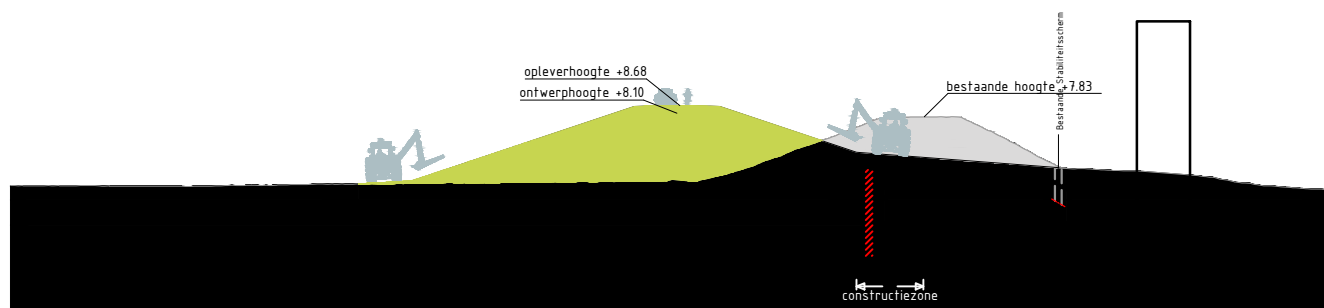



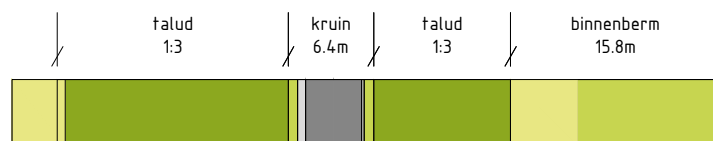


Papierformaat: A4



Dwarsprofiel TG353
Schaal 1:500



Legenda profiel


	profiel bestaande dijk		berm - maaiveldverbetering
	profiel af te graven dijk		berm
	profiel toe te voegen dijk		beheerstrook
	wegprofiel		steenbekleding
	indicatie positie langsconstructie		

Bronbestand: DWP-Opgewerkt-PU-Dijkvak 8a_8d_v006


Plotdatum: 23-9-2020

Papierformaat: A4



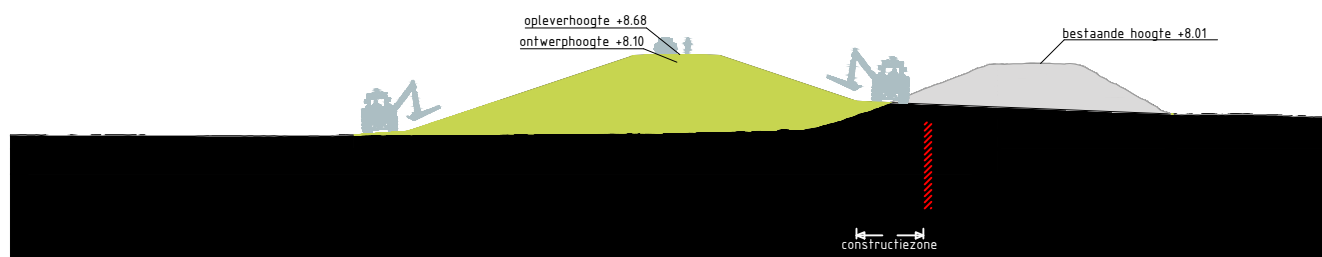



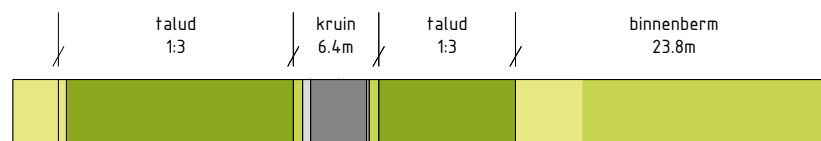






Dwarsprofiel TG354
Schaal 1:500




Legenda profiel

	profiel bestaande dijk		berm - maaiveldverbetering
	profiel af te graven dijk		berm
	profiel toe te voegen dijk		beheerstrook
	wegprofiel		steenbekleding
	indicatie positie langsconstructie		


Bronbestand: DWP-Opgewerkt-PU-Dijkvak 8a_8d_v006

Plotdatum: 23-9-2020



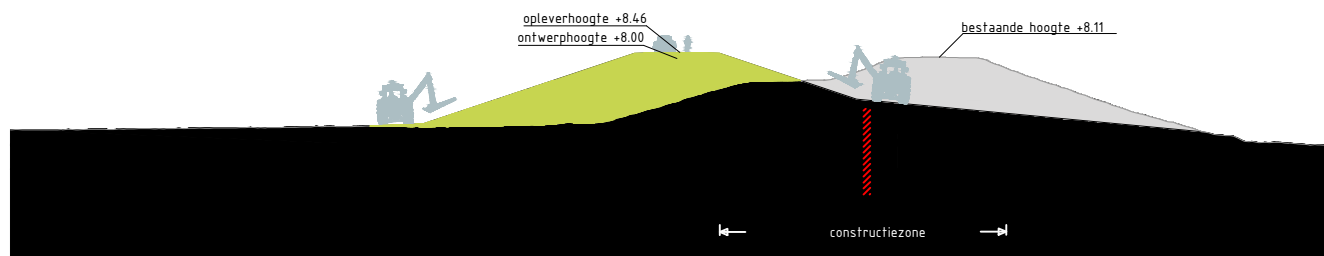



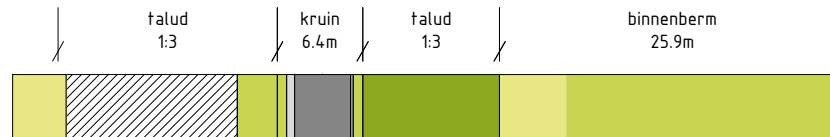


Papierformaat: A4



Dwarsprofiel TG355
Schaal 1:500



Legenda profiel


	profiel bestaande dijk		berm -maaiveldverbetering
	profiel af te graven dijk		berm
	profiel toe te voegen dijk		beheerstrook
	wegprofiel		steenbekleding
	indicatie positie langsconstructie		

Bronbestand: DWP-Opgewerkt-PU-Dijkvak 8a_8d_v006


Plotdatum: 23-9-2020

Papierformaat: A4



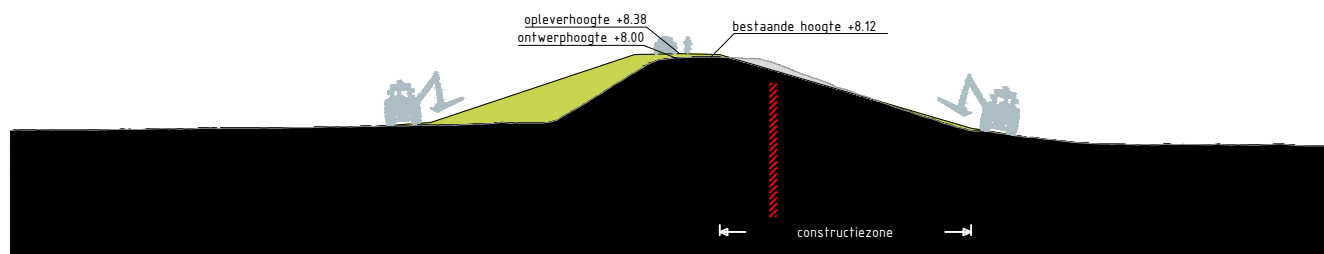


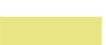


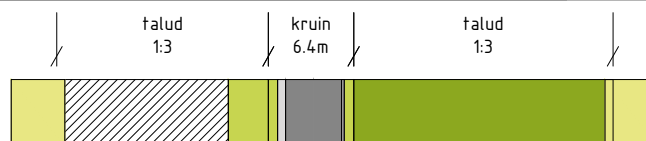




Dwarsprofiel TG356
Schaal 1:500



Legenda profiel


- | | | | |
|---|------------------------------------|---|---------------------------|
|  | profiel bestaande dijk |  | berm -maaiveldverbetering |
|  | profiel af te graven dijk |  | berm |
|  | profiel toe te voegen dijk |  | beheerstrook |
|  | wegprofiel |  | steenbekleding |
|  | indicatie positie langsconstructie | | |

Bronbestand: DWP-Opgewerkt-PU-Dijkvak 8a_8d_v006


Plotdatum: 23-9-2020

Papierformaat: A4



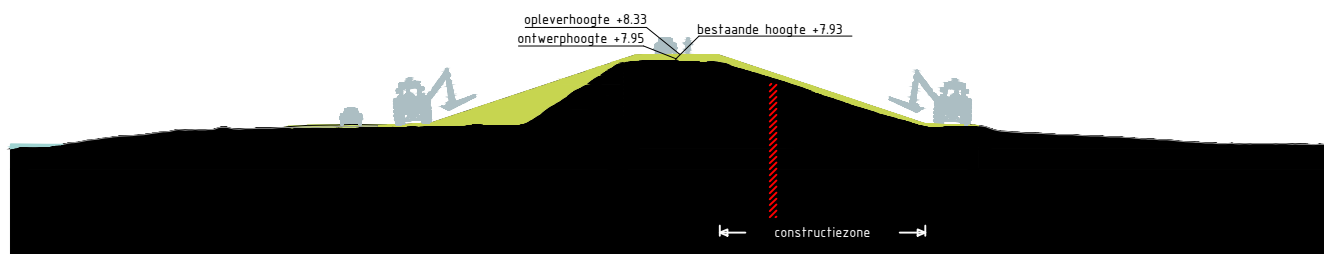

Dwarsprofiel TG357
Schaal 1:500

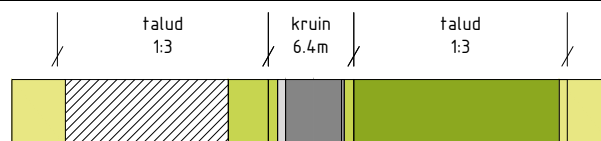

Legenda profiel


	profiel bestaande dijk		berm - maaiveldverbetering
	profiel af te graven dijk		berm
	profiel toe te voegen dijk		beheerstrook
	wegprofiel		steenbekleding
	indicatie positie langsconstructie		

Bronbestand: DWP-Opgewerkt-PU-Dijkvak 8a_8d_v006


Plotdatum: 23-9-2020

Papierformaat: A4



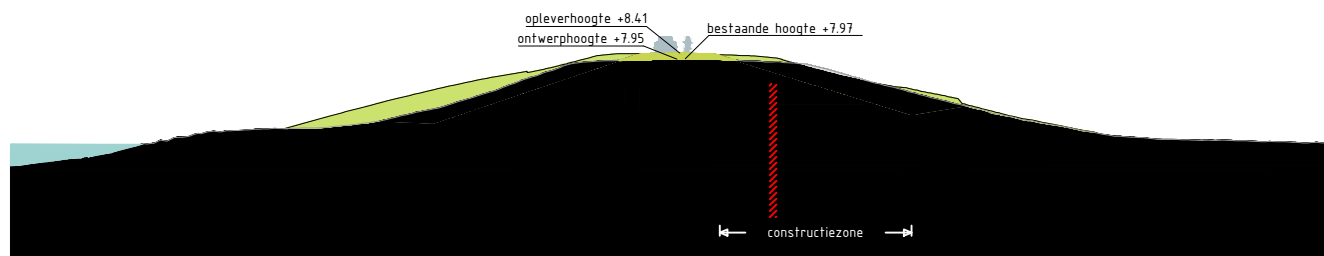

Dwarsprofiel TG358
Schaal 1:500

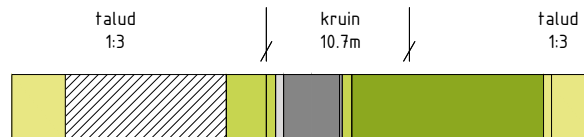

Legenda profiel


	profiel bestaande dijk		berm - maaiveldverbetering
	profiel af te graven dijk		berm
	profiel toe te voegen dijk		beheerstrook
	wegprofiel		steenbekleding
	indicatie positie langconstructie		

Bronbestand: DWP-Opgewerkt-PU-Dijkvak 8a_8d_v006


Plotdatum: 23-9-2020

Papierformaat: A4



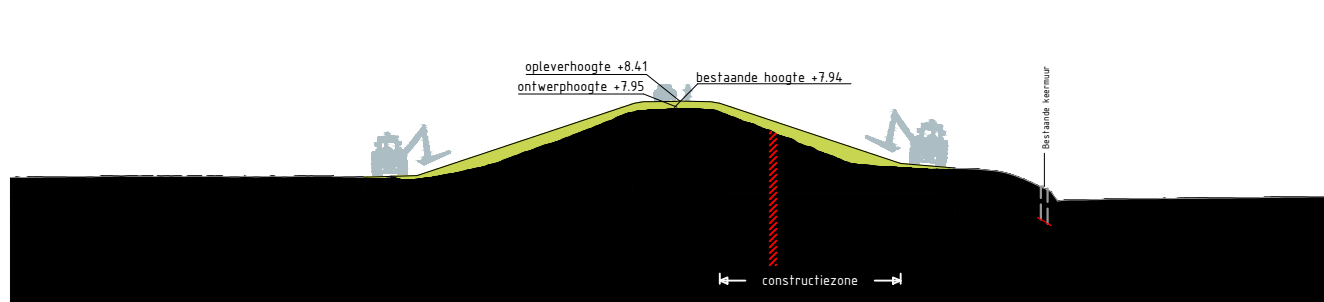



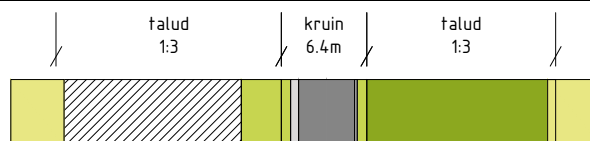






Dwarsprofiel TG359
Schaal 1:500



Legenda profiel


	profiel bestaande dijk		berm -maaiveldverbetering
	profiel af te graven dijk		berm
	profiel toe te voegen dijk		beheerstrook
	wegprofiel		steenbekleding
	indicatie positie langsconstructie		

Bronbestand: DWP-Opgewerkt-PU-Dijkvak 8a_8d_v006


Plotdatum: 23-9-2020

Papierformaat: A4



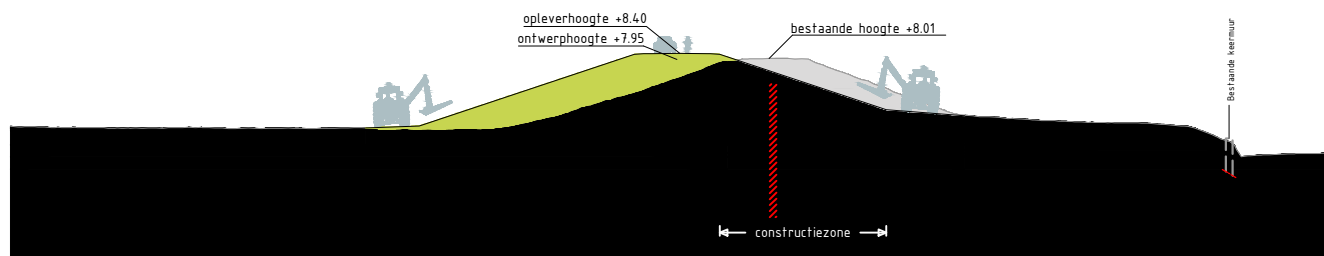



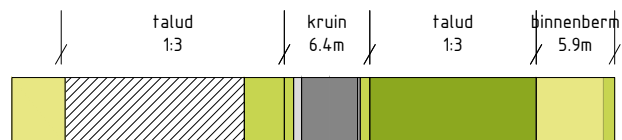






Dwarsprofiel TG360
Schaal 1:500



Legenda profiel


	profiel bestaande dijk		berm -maaiveldverbetering
	profiel af te graven dijk		berm
	profiel toe te voegen dijk		beheerstrook
	wegprofiel		steenbekleding
	indicatie positie langsconstructie		

Bronbestand: DWP-Opgewerkt-PU-Dijkvak 8a_8d_v006


Plotdatum: 23-9-2020

Papierformaat: A4



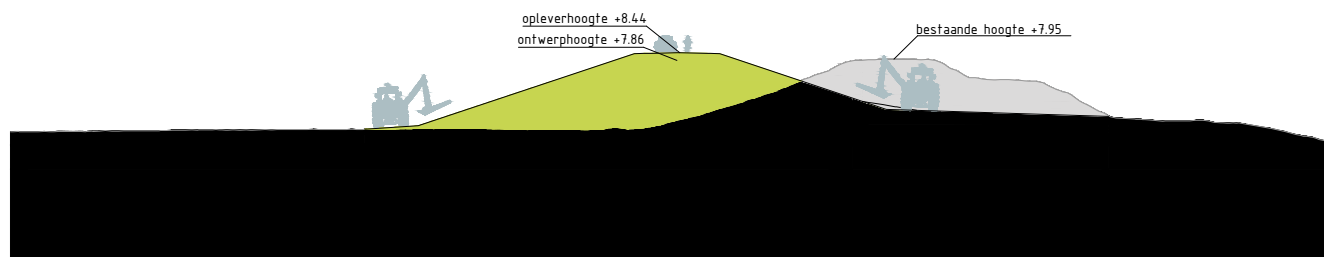


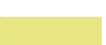


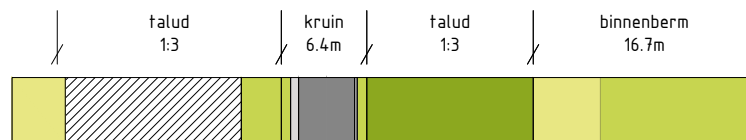




Dwarsprofiel TG361
Schaal 1:500



Legenda profiel


	profiel bestaande dijk		berm -maaiveldverbetering
	profiel af te graven dijk		berm
	profiel toe te voegen dijk		beheerstrook
	wegprofiel		steenbekleding
	indicatie positie langsconstructie		

Bronbestand: DWP-Opgewerkt-PU-Dijkvak 8a_8d_v006


Plotdatum: 23-9-2020

Papierformaat: A4



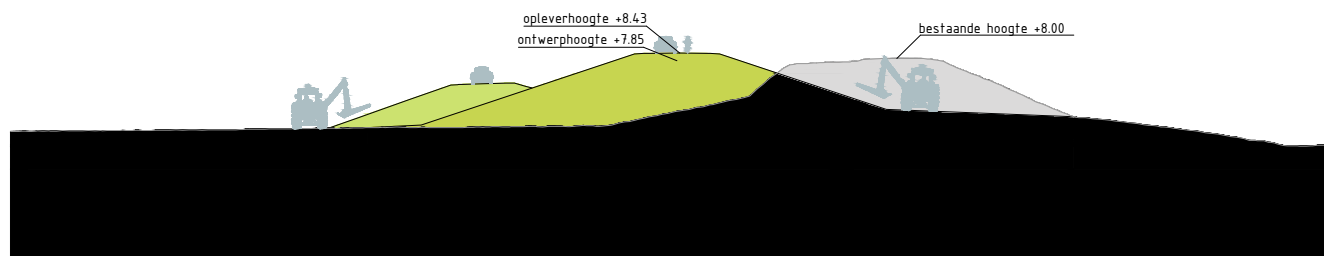



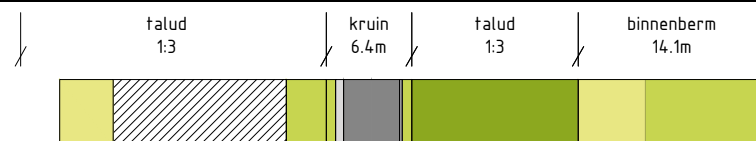






Dwarsprofiel TG362
Schaal 1:500



Legenda profiel


	profiel bestaande dijk		berm -maaiveldverbetering
	profiel af te graven dijk		berm
	profiel toe te voegen dijk		beheerstrook
	wegprofiel		steenbekleding
	indicatie positie langsconstructie		

Bronbestand: DWP-Opgewerkt-PU-Dijkvak 8a_8d_v006


Plotdatum: 23-9-2020

Papierformaat: A4




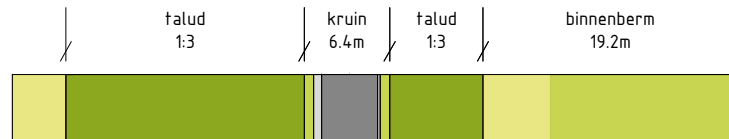



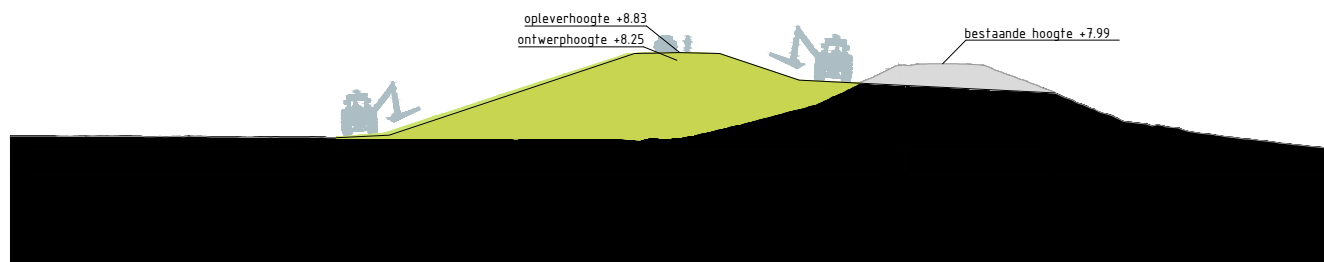


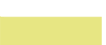


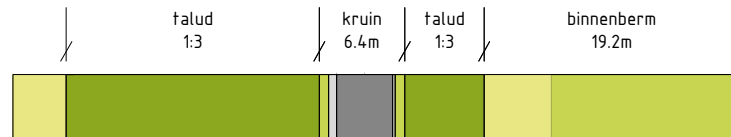
GraafReinoudalliantie



Dwarsprofiel TG364
Schaal 1:500



Legenda profiel


	profiel bestaande dijk		berm -maaiveldverbetering
	profiel af te graven dijk		berm
	profiel toe te voegen dijk		beheerstrook
	wegprofiel		steenbekleding
	indicatie positie langsconstructie		

Bronbestand: DWP-Opgewerkt-PU-Dijkvak 8a_8d_v006


Plotdatum: 23-9-2020

Papierformaat: A4



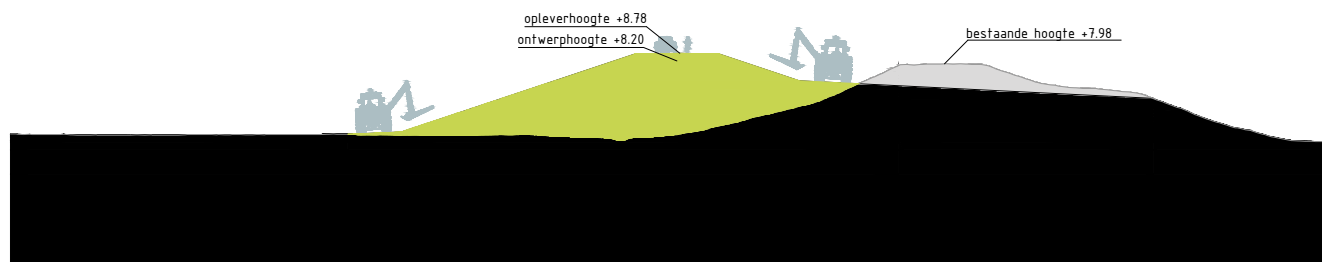



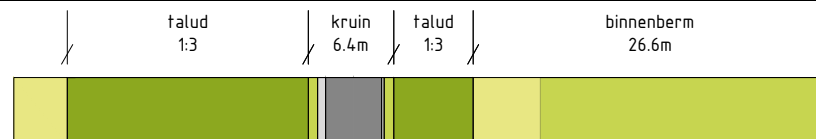






Dwarsprofiel TG365
Schaal 1:500




Legenda profiel

	profiel bestaande dijk		berm -maaiveldverbetering
	profiel af te graven dijk		berm
	profiel toe te voegen dijk		beheerstrook
	wegprofiel		steenbekleding
	indicatie positie langsconstructie		


Bronbestand: DWP-Opgewerkt-PU-Dijkvak 8a_8d_v006

Plotdatum: 23-9-2020



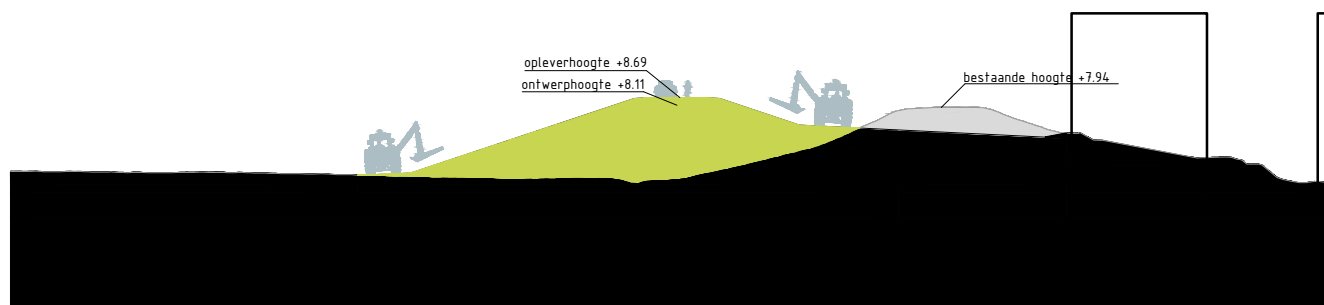



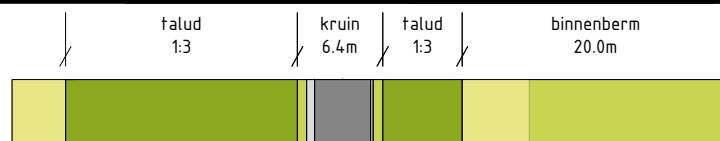


Papierformaat: A4



Dwarsprofiel TG366
Schaal 1:500




Legenda profiel

	profiel bestaande dijk		berm -maaiveldverbetering
	profiel af te graven dijk		berm
	profiel toe te voegen dijk		beheerstrook
	wegprofiel		steenbekleding
	indicatie positie langsconstructie		


Bronbestand: DWP-Opgewerkt-PU-Dijkvak 8a_8d_v006

Plotdatum: 23-9-2020



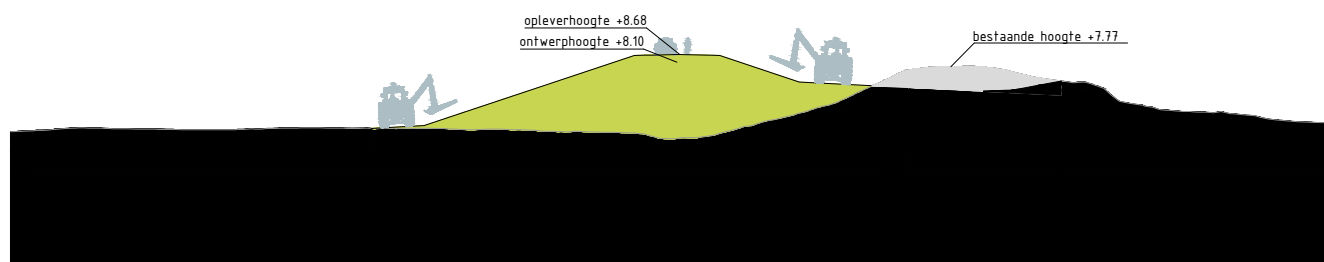



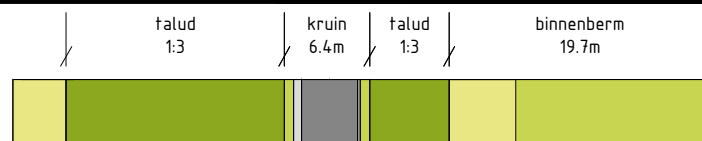


Papierformaat: A4



Dwarsprofiel TG367
Schaal 1:500



Legenda profiel


	profiel bestaande dijk		berm - maaiveldverbetering
	profiel af te graven dijk		berm
	profiel toe te voegen dijk		beheerstrook
	wegprofiel		steenbekleding
	indicatie positie langsconstructie		

Bronbestand: DWP-Opgewerkt-PU-Dijkvak 8a_8d_v006

Plotdatum: 23-9-2020

Papierformaat: A4



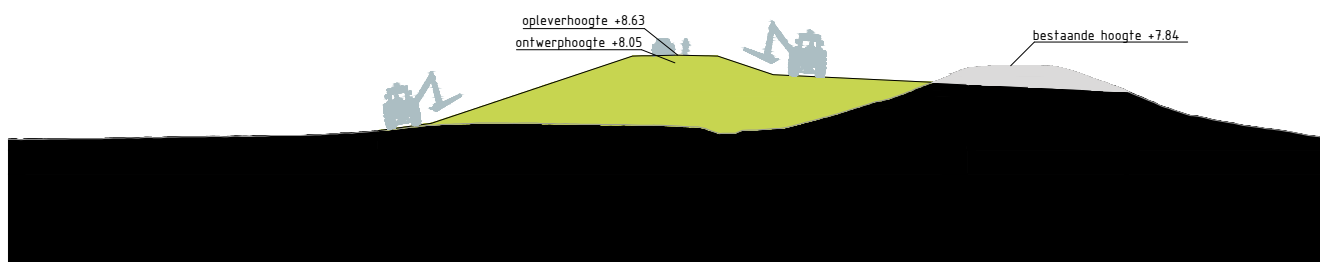










Dwarsprofiel TG368
Schaal 1:500



Legenda profiel


	profiel bestaande dijk		berm -maaiveldverbetering
	profiel af te graven dijk		berm
	profiel toe te voegen dijk		beheerstrook
	wegprofiel		steenbekleding
	indicatie positie langsconstructie		

Bronbestand: DWP-Opgewerkt-PU-Dijkvak 8a_8d_v006


Plotdatum: 23-9-2020

Papierformaat: A4



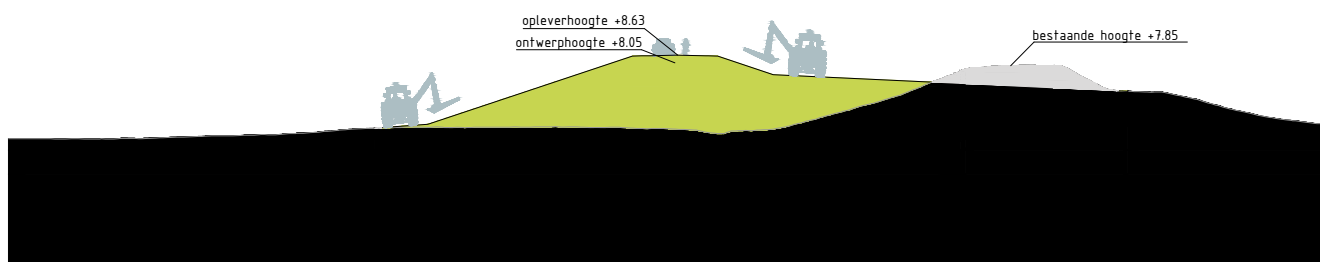



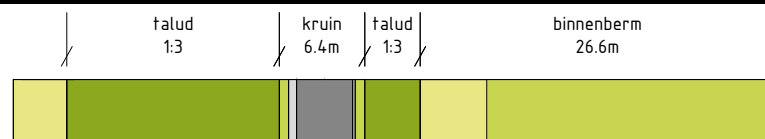






Dwarsprofiel TG369
Schaal 1:500




Legenda profiel

	profiel bestaande dijk		berm -maaiveldverbetering
	profiel af te graven dijk		berm
	profiel toe te voegen dijk		beheerstrook
	wegprofiel		steenbekleding
	indicatie positie langsconstructie		


Bronbestand: DWP-Opgewerkt-PU-Dijkvak 8a_8d_v006

Plotdatum: 23-9-2020

Papierformaat: A4

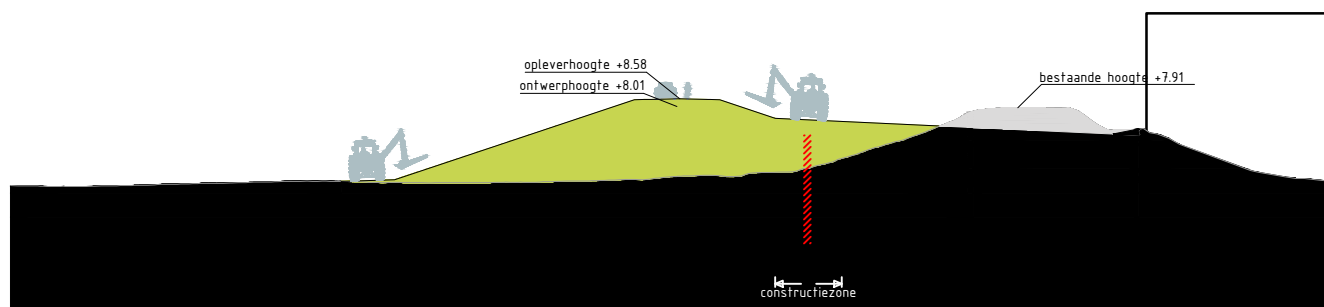

Dwarsprofiel TG370
Schaal 1:500

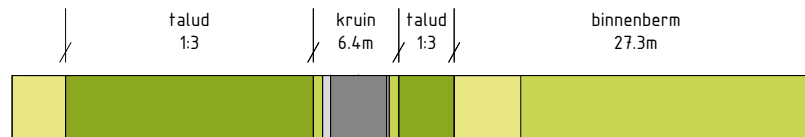

Legenda profiel


	profiel bestaande dijk		berm -maaiveldverbetering
	profiel af te graven dijk		berm
	profiel toe te voegen dijk		beheerstrook
	wegprofiel		steenbekleding
	indicatie positie langsconstructie		

Bronbestand: DWP-Opgewerkt-PU-Dijkvak 8a_8d_v006


Plotdatum: 23-9-2020

Papierformaat: A4



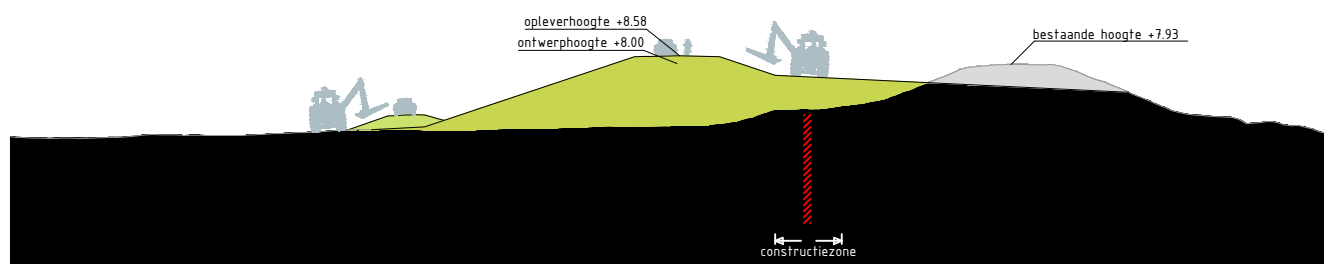



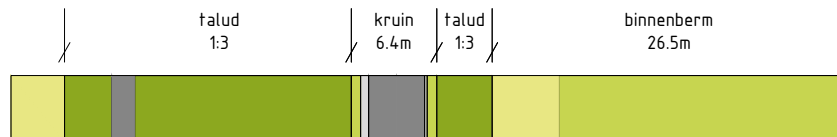






Dwarsprofiel TG371
Schaal 1:500



Legenda profiel


	profiel bestaande dijk		berm - maaiveldverbetering
	profiel af te graven dijk		berm
	profiel toe te voegen dijk		beheerstrook
	wagprofiel		steenbekleding
	indicatie positie langsconstructie		

Bronbestand: DWP-Opgewerkt-PU-Dijkvak 8a_8d_v006


Plotdatum: 23-9-2020

Papierformaat: A4



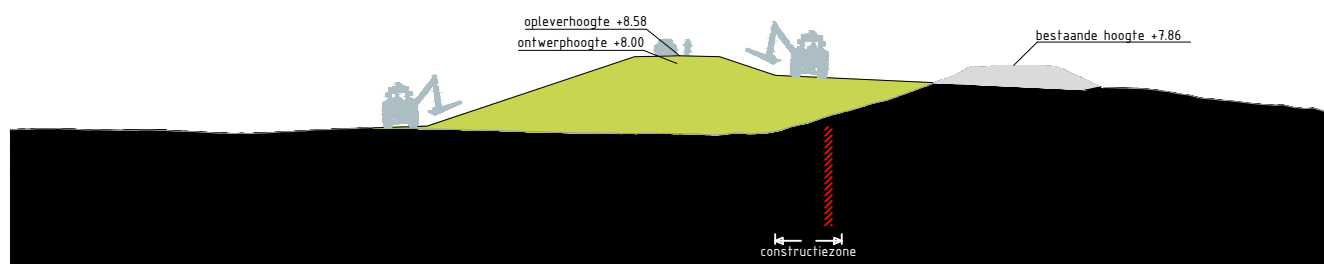



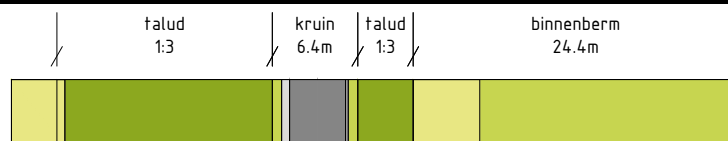






Dwarsprofiel TG372
Schaal 1:500




Legenda profiel

	profiel bestaande dijk		berm -maaiveldverbetering
	profiel af te graven dijk		berm
	profiel toe te voegen dijk		beheerstrook
	wegprofiel		steenbekleding
	indicatie positie langsconstructie		


Bronbestand: DWP-Opgewerkt-PU-Dijkvak 8a_8d_v006

Plotdatum: 23-9-2020



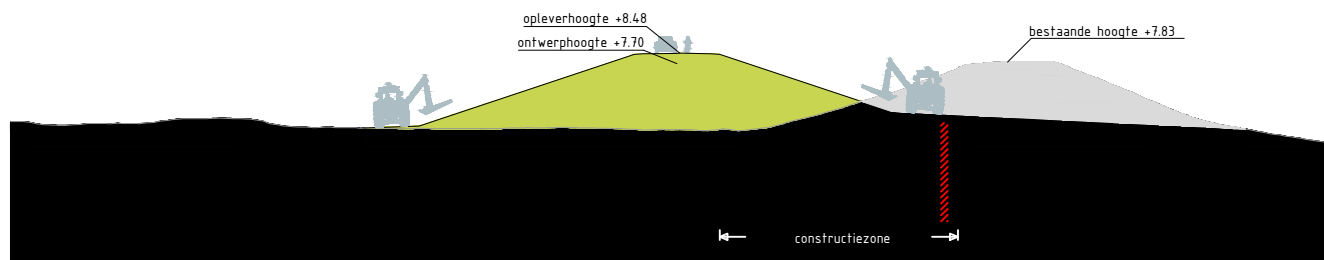


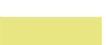


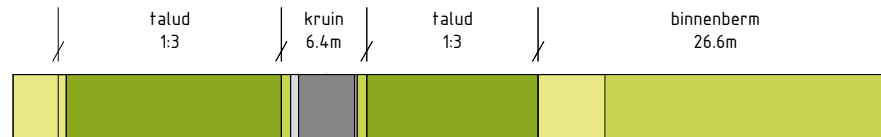
Papierformaat: A4



Dwarsprofiel TG373
Schaal 1:500




Legenda profiel

	profiel bestaande dijk		berm - maaiveldverbetering
	profiel af te graven dijk		berm
	profiel toe te voegen dijk		beheerstrook
	wegprofiel		steenbekleding
	indicatie positie langsconstructie		


Bronbestand: DWP-Opgewerkt-PU-Dijkvak 8a_8d_v006

Plotdatum: 23-9-2020

Papierformaat: A4

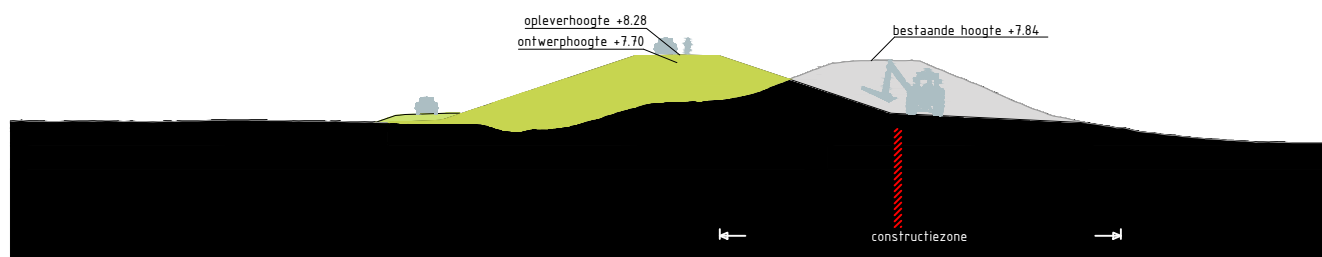

Dwarsprofiel TG374
Schaal 1:500

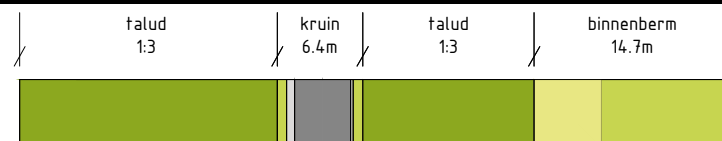


Legenda profiel

	profiel bestaande dijk		berm -maaiveldverbetering
	profiel af te graven dijk		berm
	profiel toe te voegen dijk		beheerstrook
	wegprofiel		steenbekleding
	indicatie positie langsconstructie		


Bronbestand: DWP-Opgewerkt-PU-Dijkvak 8a_8d_v006

Plotdatum: 23-9-2020

Papierformaat: A4

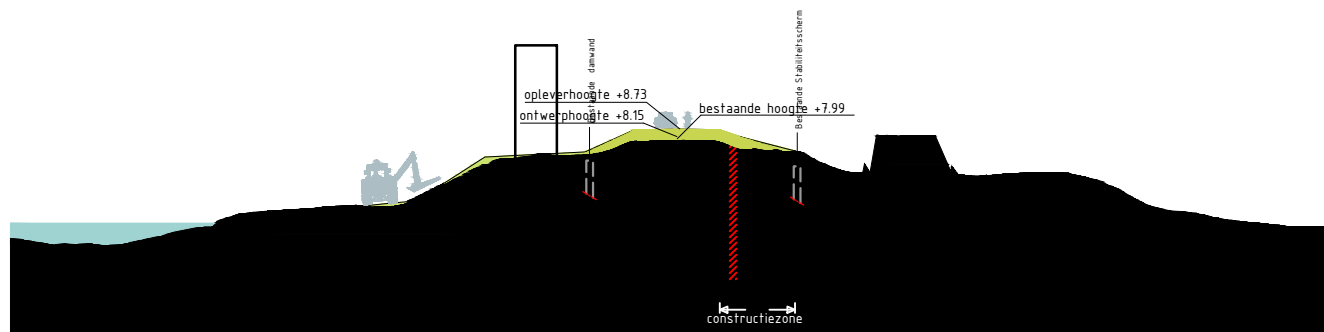

Dwarsprofiel Waaldijk_2
Schaal 1:500

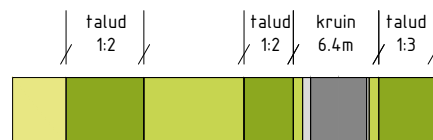

Legenda profiel


	profiel bestaande dijk		berm -maaiveldverbetering
	profiel af te graven dijk		berm
	profiel toe te voegen dijk		beheerstrook
	wegprofiel		steenbekleding
	indicatie positie langsconstructie		

Bronbestand: DWP-Opgewerkt-PU-Dijkvak 8a_8d_v006


Plotdatum: 23-9-2020

Papierformaat: A4



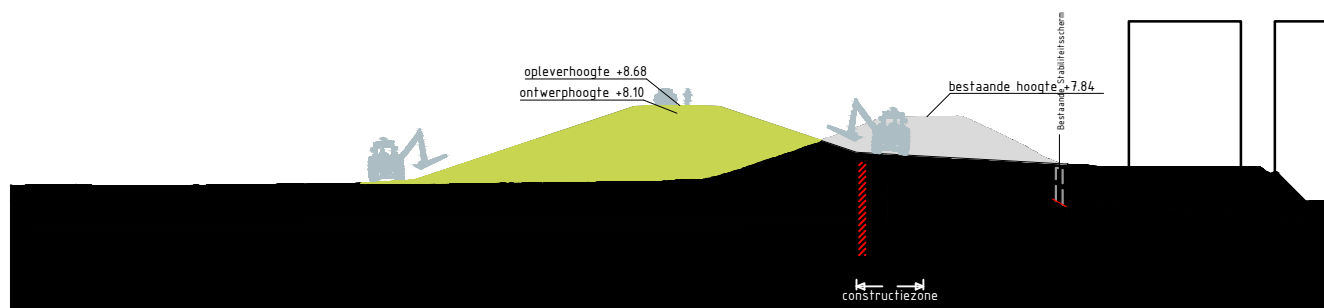

Dwarsprofiel Waaldijk_9
Schaal 1:500

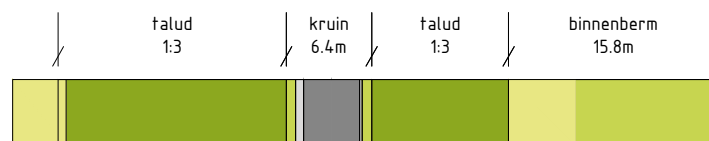

Legenda profiel


	profiel bestaande dijk		berm -maaiveldverbetering
	profiel af te graven dijk		berm
	profiel toe te voegen dijk		beheerstrook
	wegprofiel		steenbekleding
	indicatie positie langsconstructie		

Bronbestand: DWP-Opgewerkt-PU-Dijkvak 8a_8d_v006


Plotdatum: 23-9-2020

Papierformaat: A4



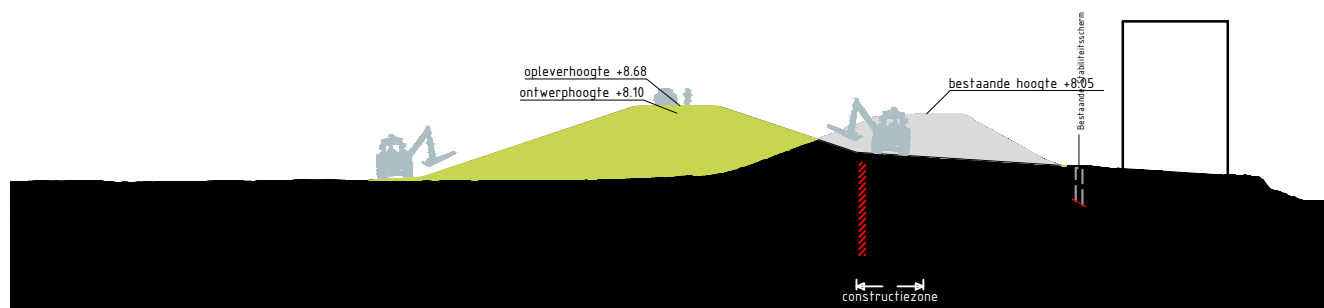

Dwarsprofiel Waaldijk_11
Schaal 1:500

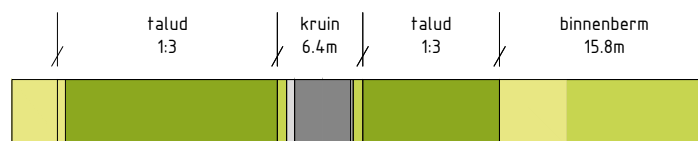

Legenda profiel


	profiel bestaande dijk		berm -maaiveldverbetering
	profiel af te graven dijk		berm
	profiel toe te voegen dijk		beheerstrook
	wegprofiel		steenbekleding
	indicatie positie langsconstructie		

Bronbestand: DWP-Opgewerkt-PU-Dijkvak 8a_8d_v006


Plotdatum: 23-9-2020

Papierformaat: A4



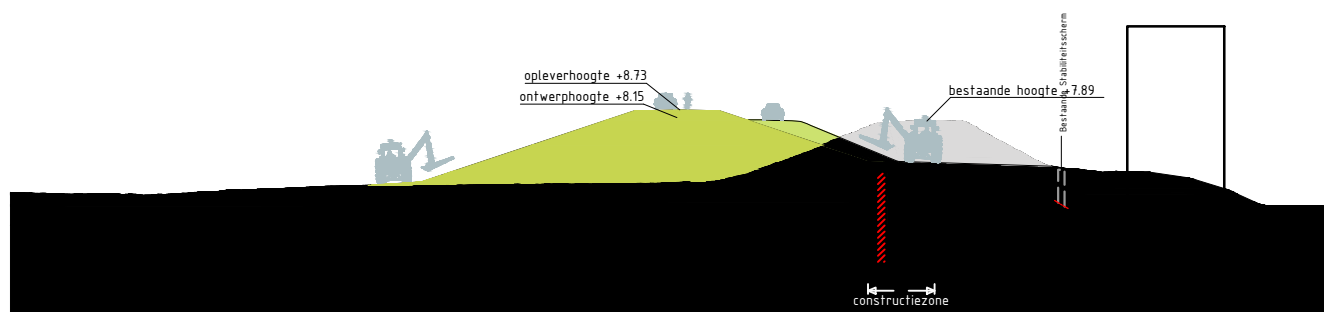



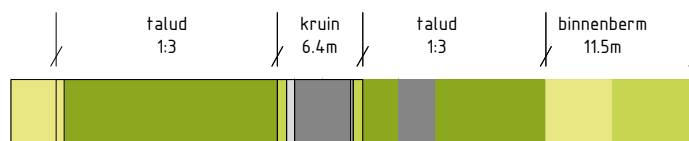






Dwarsprofiel Waaldijk_13
Schaal 1:500



Legenda profiel


	profiel bestaande dijk		berm -maaiveldverbetering
	profiel af te graven dijk		berm
	profiel toe te voegen dijk		beheerstrook
	wegprofiel		steenbekleding
	indicatie positie langsconstructie		

Bronbestand: DWP-Opgewerkt-PU-Dijkvak 8a_8d_v006


Plotdatum: 23-9-2020

Papierformaat: A4



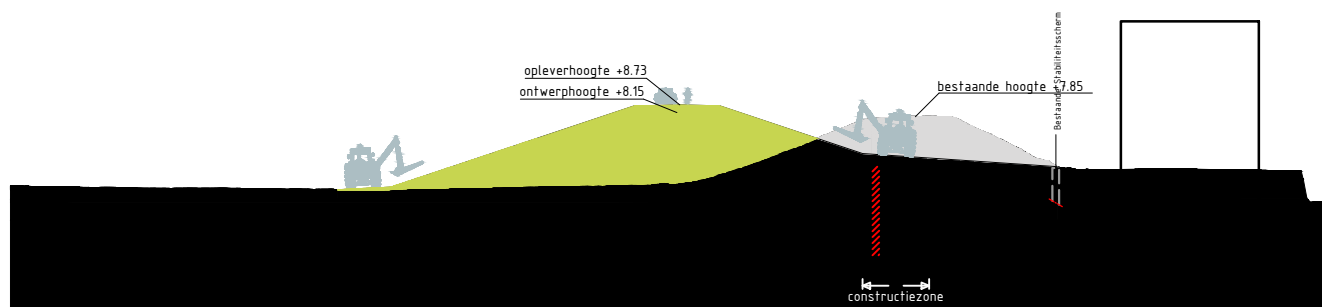



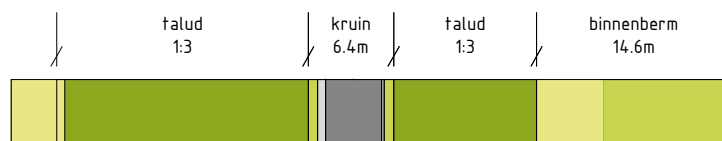






Dwarsprofiel Waaldijk_15
Schaal 1:500



Legenda profiel


	profiel bestaande dijk		berm -maaiveldverbetering
	profiel af te graven dijk		berm
	profiel toe te voegen dijk		beheerstrook
	wegprofiel		steenbekleding
	indicatie positie langsconstructie		

Bronbestand: DWP-Opgewerkt-PU-Dijkvak 8a_8d_v006


Plotdatum: 23-9-2020

Papierformaat: A4



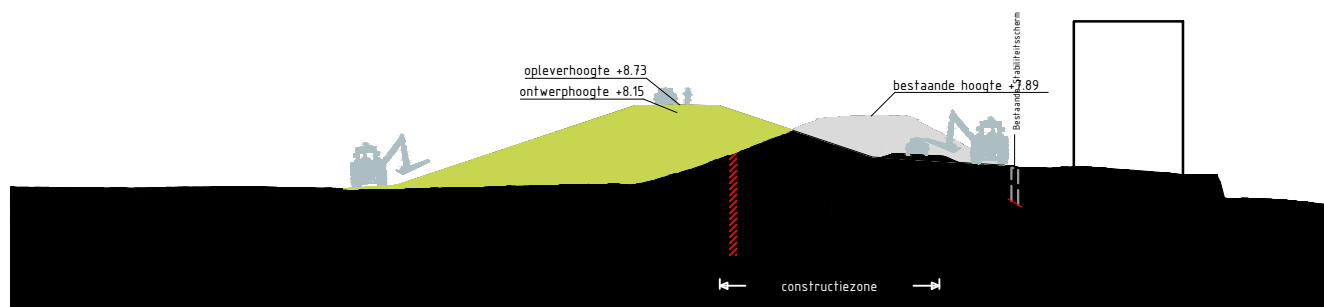


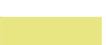


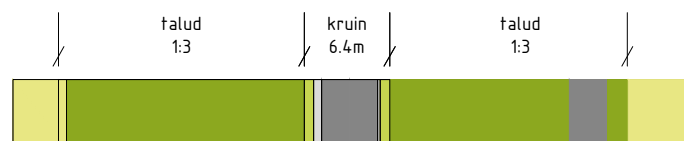




Dwarsprofiel Waaldijk_17
Schaal 1:500



Legenda profiel


	profiel bestaande dijk		berm -maaiveldverbetering
	profiel af te graven dijk		berm
	profiel toe te voegen dijk		beheerstrook
	wegprofiel		steenbekleding
	indicatie positie langsconstructie		

Bronbestand: DWP-Opgewerkt-PU-Dijkvak 8a_8d_v006


Plotdatum: 23-9-2020

Papierformaat: A4



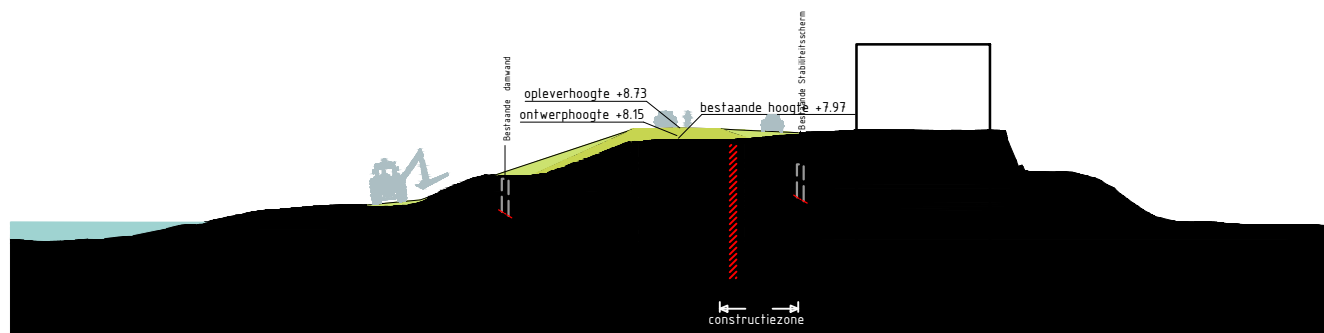



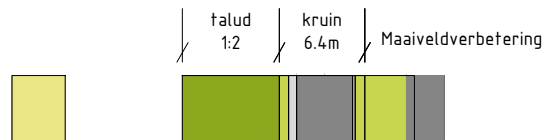






Dwarsprofiel Waaldijk_19_1
Schaal 1:500



Legenda profiel


	profiel bestaande dijk		berm -maaiveldverbetering
	profiel af te graven dijk		berm
	profiel toe te voegen dijk		beheerstrook
	wegprofiel		steenbekleding
	indicatie positie langsconstructie		

Bronbestand: DWP-Opgewerkt-PU-Dijkvak 8a_8d_v006


Plotdatum: 23-9-2020

Papierformaat: A4



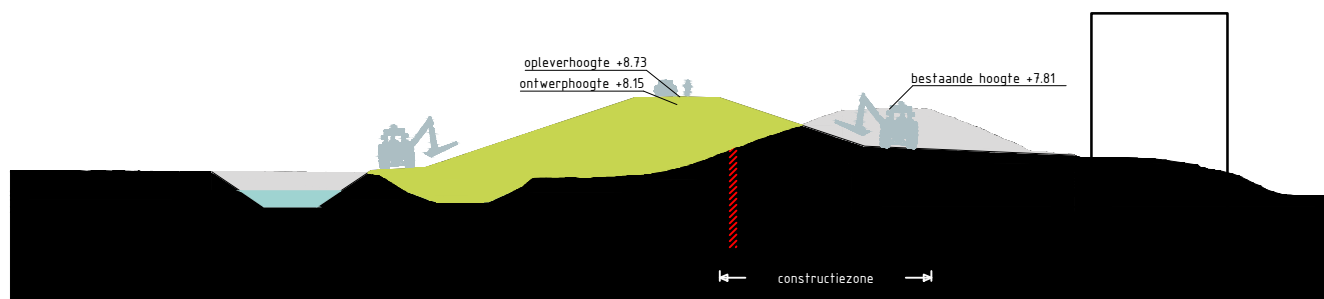

Dwarsprofiel Waaldijk_21
Schaal 1:500

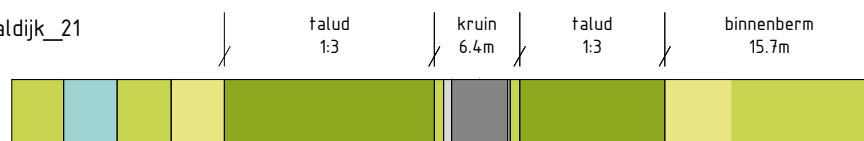

Legenda profiel


	profiel bestaande dijk		berm -maaiveldverbetering
	profiel af te graven dijk		berm
	profiel toe te voegen dijk		beheerstrook
	wegprofiel		steenbekleding
	indicatie positie langsconstructie		

Bronbestand: DWP-Opgewerkt-PU-Dijkvak 8a_8d_v006


Plotdatum: 23-9-2020

Papierformaat: A4



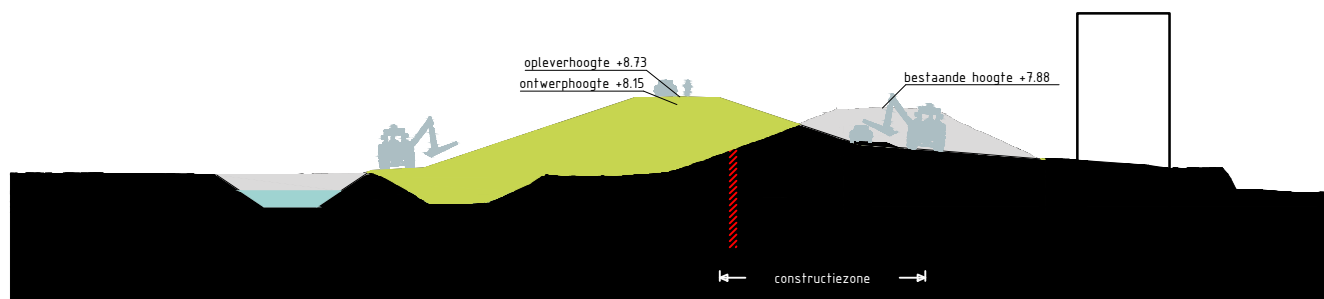

Dwarsprofiel Waaldijk_23
Schaal 1:500

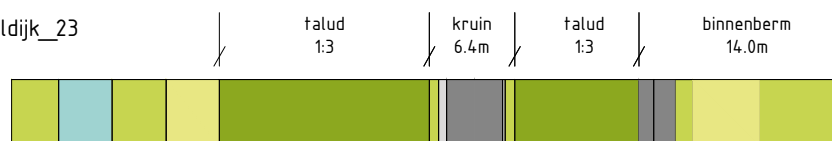


Legenda profiel

	profiel bestaande dijk		berm -maaiveldverbetering
	profiel af te graven dijk		berm
	profiel toe te voegen dijk		beheerstrook
	wegprofiel		steenbekleding
	indicatie positie langsconstructie		


Bronbestand: DWP-Opgewerkt-PU-Dijkvak 8a_8d_v006

Plotdatum: 23-9-2020



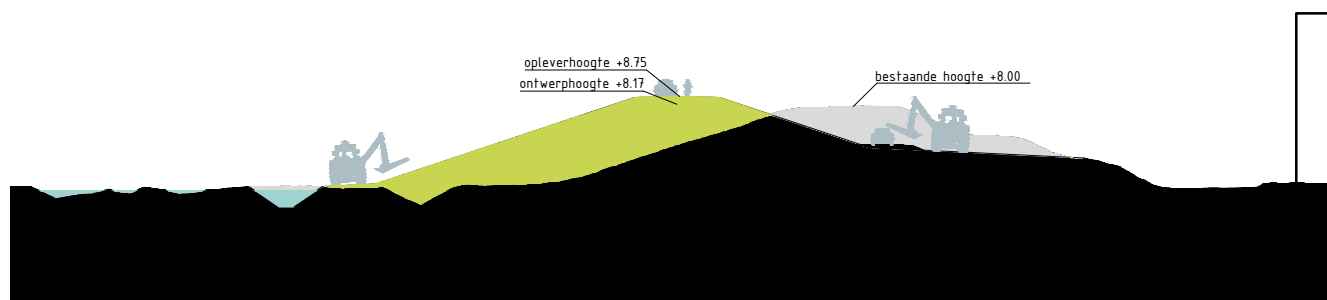



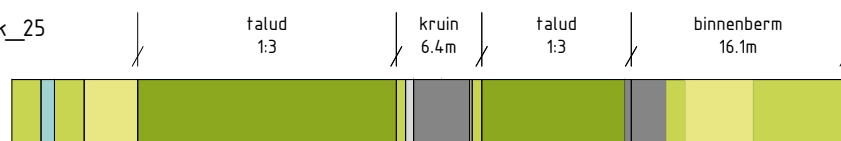


Papierformaat: A4



Dwarsprofiel Waaldijk_25
Schaal 1:500




Legenda profiel

	profiel bestaande dijk		berm -maaiveldverbetering
	profiel af te graven dijk		berm
	profiel toe te voegen dijk		beheerstrook
	wegprofiel		steenbekleding
	indicatie positie langsconstructie		


Bronbestand: DWP-Opgewerkt-PU-Dijkvak 8a_8d_v006

Plotdatum: 23-9-2020

Papierformaat: A4

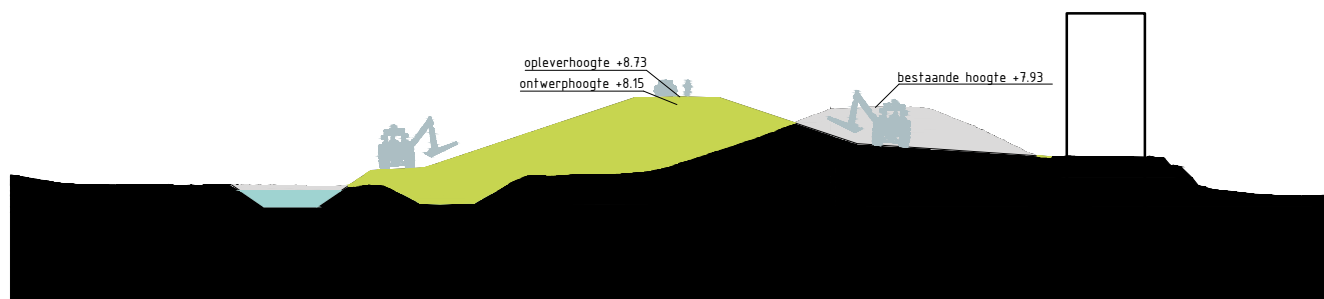

Dwarsprofiel Waaldijk_25_1
Schaal 1:500

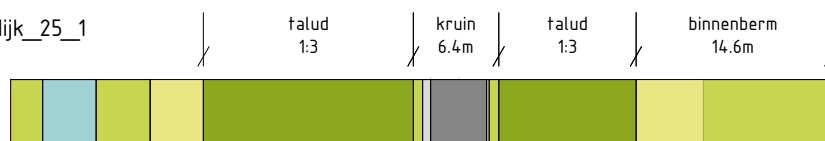


Legenda profiel

	profiel bestaande dijk		berm -maaiveldverbetering
	profiel af te graven dijk		berm
	profiel toe te voegen dijk		beheerstrook
	wegprofiel		steenbekleding
	indicatie positie langsconstructie		







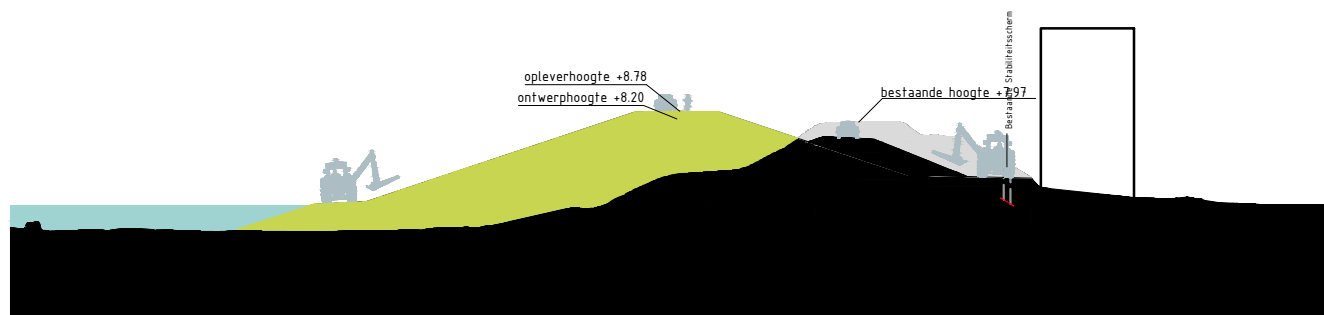


Bronbestand: DWP-Opgewerkt-PU-Dijkvak 8a_8d_v006

Plotdatum: 23-9-2020

Papierformaat: A4



Legenda profiel


	profiel bestaande dijk		berm -maaiveldverbetering
	profiel af te graven dijk		berm
	profiel toe te voegen dijk		beheerstrook
	wegprofiel		steenbekleding
	indicatie positie langsconstructie		

Bronbestand: DWP-Opgewerkt-PU-Dijkvak 8a_8d_v006


Plotdatum: 23-9-2020

Papierformaat: A4



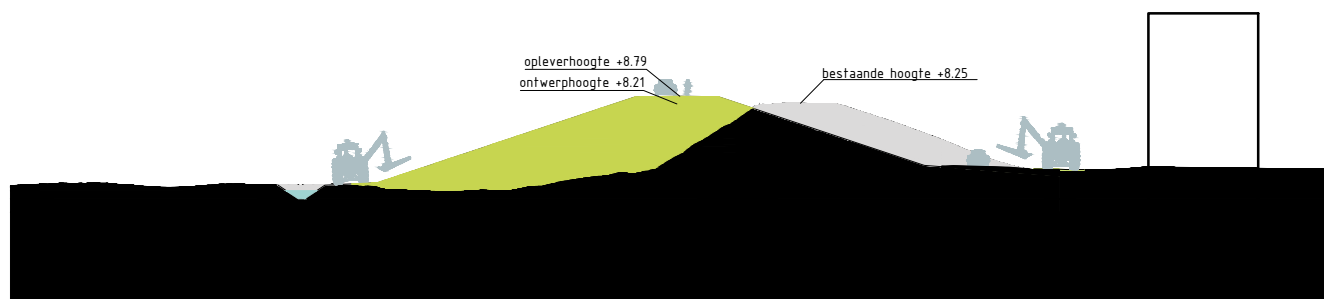



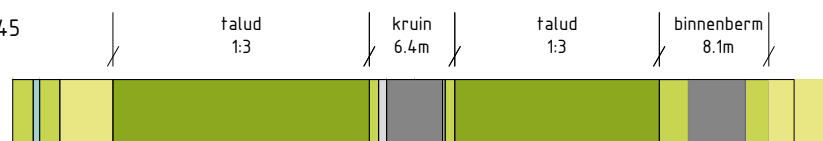






Dwarsprofiel Waaldijk_45
Schaal 1:500



Legenda profiel


	profiel bestaande dijk		berm -maaiveldverbetering
	profiel af te graven dijk		berm
	profiel toe te voegen dijk		beheerstrook
	wegprofiel		steenbekleding
	indicatie positie langsconstructie		

Bronbestand: DWP-Opgewerkt-PU-Dijkvak 8a_8d_v006


Plotdatum: 23-9-2020

Papierformaat: A4



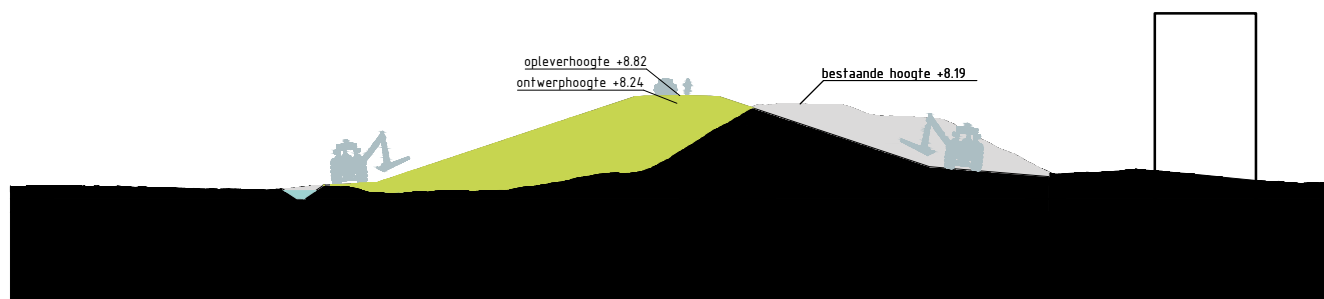



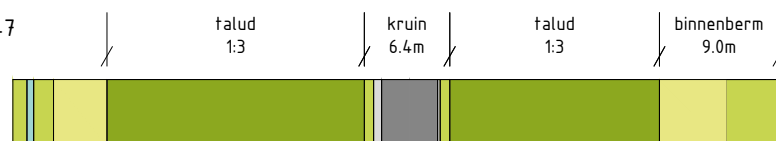






Dwarsprofiel Waaldijk_47
Schaal 1:500



Legenda profiel


	profiel bestaande dijk		berm -maaiveldverbetering
	profiel af te graven dijk		berm
	profiel toe te voegen dijk		beheerstrook
	wegprofiel		steenbekleding
	indicatie positie langsconstructie		

Bronbestand: DWP-Opgewerkt-PU-Dijkvak 8a_8d_v006

Plotdatum: 23-9-2020

Papierformaat: A4



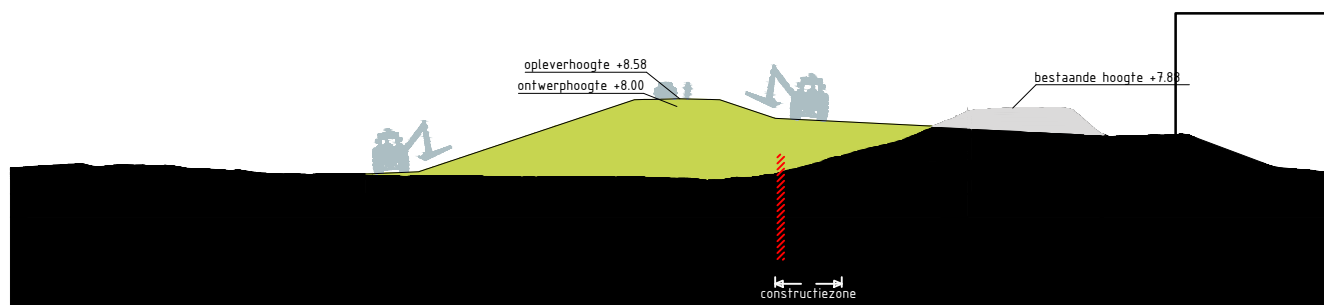

Dwarsprofiel Waaldijk_125
Schaal 1:500



Legenda profiel


	profiel bestaande dijk		berm -maaiveldverbetering
	profiel af te graven dijk		berm
	profiel toe te voegen dijk		beheerstrook
	wegprofiel		steenbekleding
	indicatie positie langsconstructie		

Bronbestand: DWP-Opgewerkt-PU-Dijkvak 8a_8d_v006


Plotdatum: 23-9-2020

Papierformaat: A4



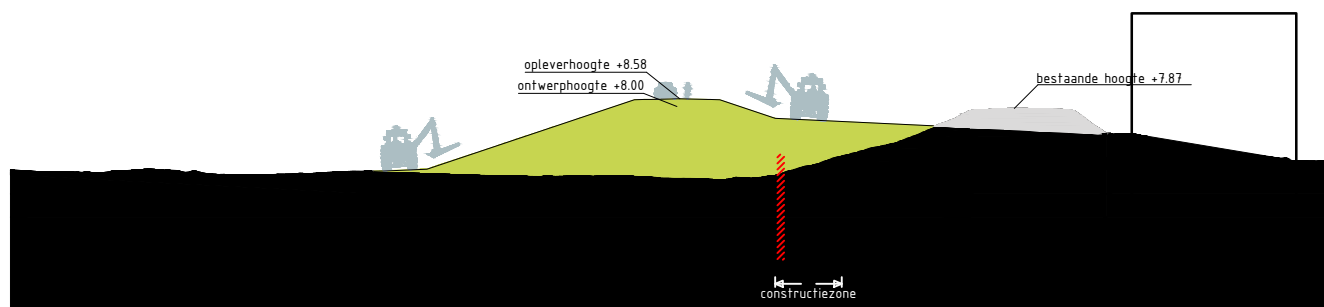

Dwarsprofiel Waaldijk_126
Schaal 1:500

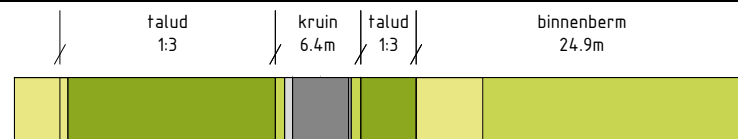

Legenda profiel


	profiel bestaande dijk		berm -maaiveldverbetering
	profiel af te graven dijk		berm
	profiel toe te voegen dijk		beheerstrook
	wegprofiel		steenbekleding
	indicatie positie langsconstructie		

Bronbestand: DWP-Opgewerkt-PU-Dijkvak 8a_8d_v006

Plotdatum: 23-9-2020

Papierformaat: A4



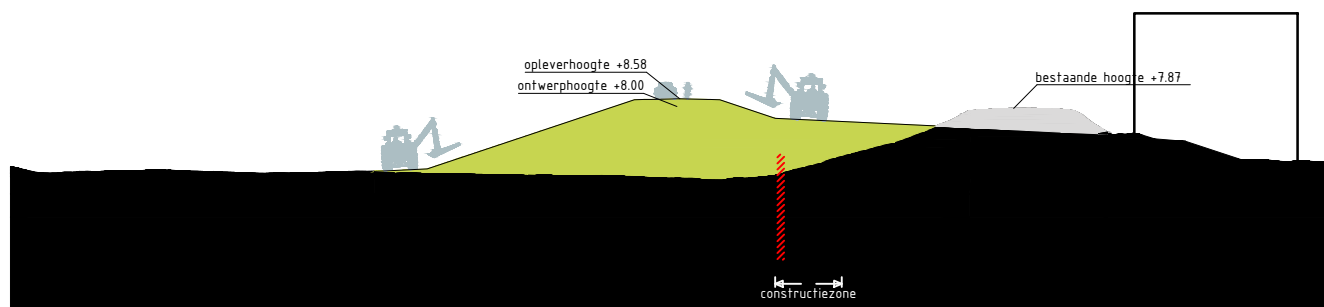

Dwarsprofiel Waaldijk_126_1
Schaal 1:500



Legenda profiel


	profiel bestaande dijk		berm -maaiveldverbetering
	profiel af te graven dijk		berm
	profiel toe te voegen dijk		beheerstrook
	wegprofiel		steenbekleding
	indicatie positie langsconstructie		

Bronbestand: DWP-Opgewerkt-PU-Dijkvak 8a_8d_v006


Plotdatum: 23-9-2020

Papierformaat: A4



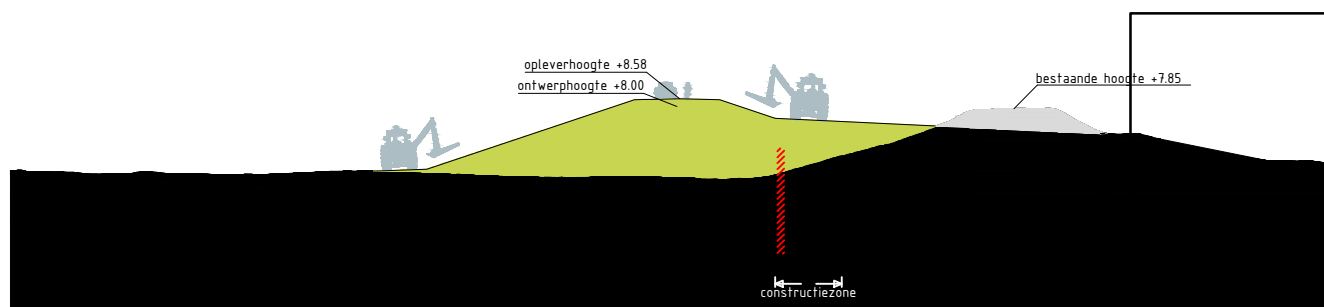

Dwarsprofiel Waaldijk_127
Schaal 1:500

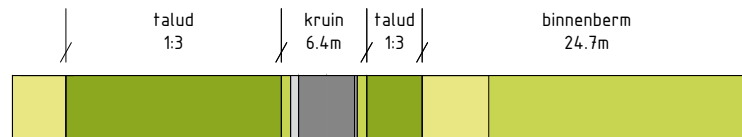

Legenda profiel


	profiel bestaande dijk		berm -maaiveldverbetering
	profiel af te graven dijk		berm
	profiel toe te voegen dijk		beheerstrook
	wegprofiel		steenbekleding
	indicatie positie langsconstructie		


Bronbestand: DWP-Opgewerkt-PU-Dijkvak 8a_8d_v006

Plotdatum: 23-9-2020

Papierformaat: A4



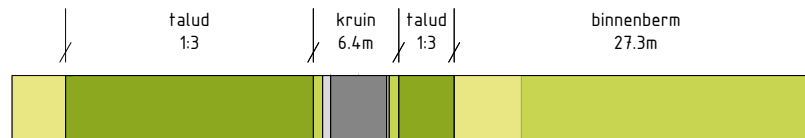

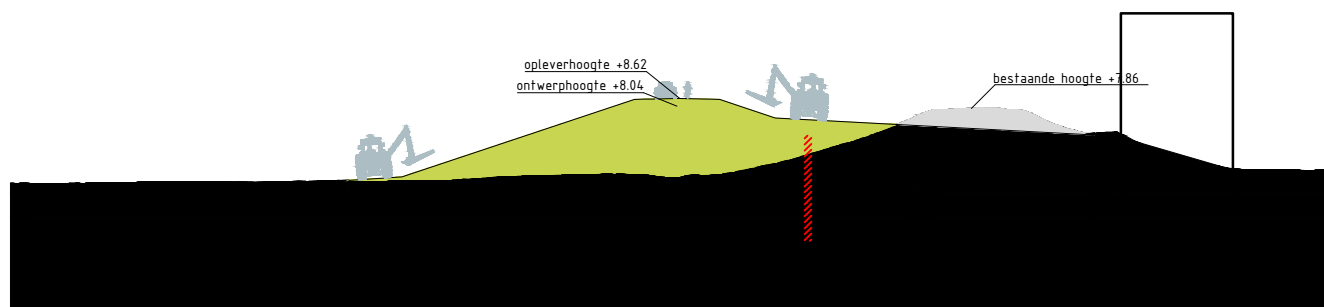

Dwarsprofiel Waaldijk_136
Schaal 1:500



Legenda profiel


	profiel bestaande dijk		berm -maaiveldverbetering
	profiel af te graven dijk		berm
	profiel toe te voegen dijk		beheerstrook
	wegprofiel		steenbekleding
	indicatie positie langsconstructie		

Bronbestand: DWP-Opgewerkt-PU-Dijkvak 8a_8d_v006

Plotdatum: 23-9-2020

Papierformaat: A4



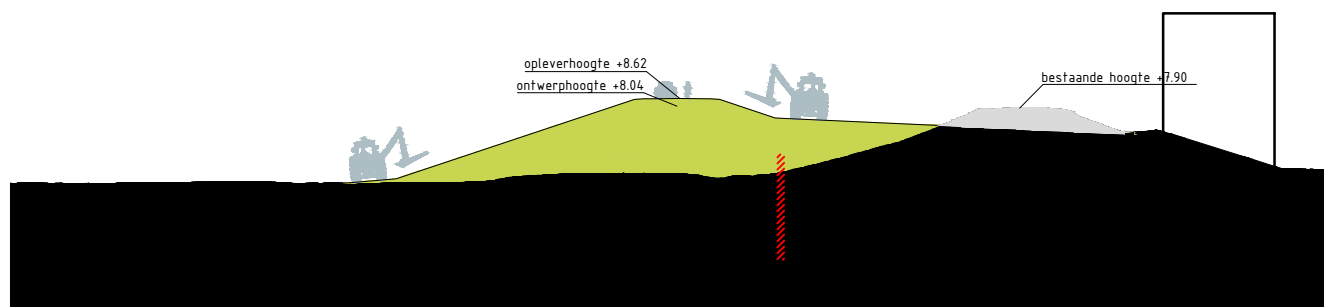










Dwarsprofiel Waaldijk_137
Schaal 1:500




Legenda profiel

	profiel bestaande dijk		berm - maaiveldverbetering
	profiel af te graven dijk		berm
	profiel toe te voegen dijk		beheerstrook
	wegprofiel		steenbekleding
	indicatie positie langsconstructie		


Bronbestand: DWP-Opgewerkt-PU-Dijkvak 8a_8d_v006

Plotdatum: 23-9-2020



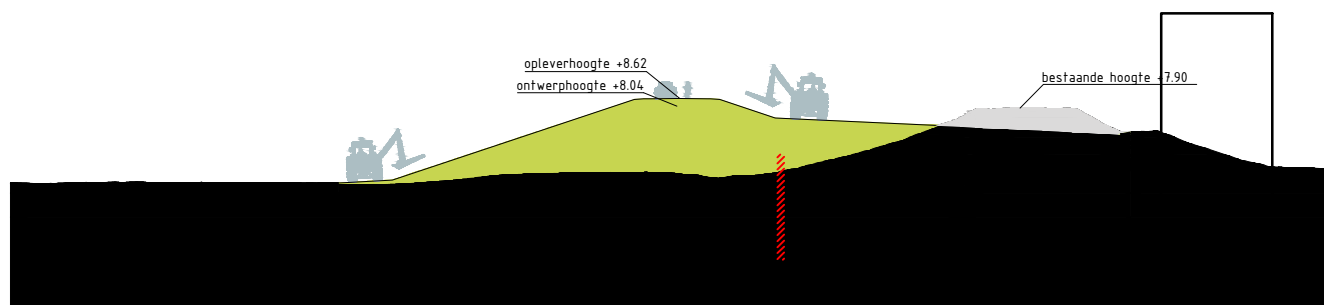



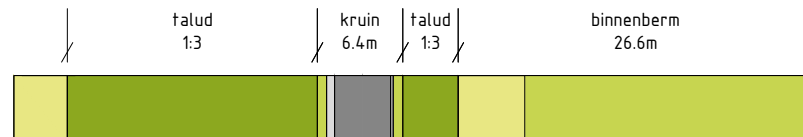


Papierformaat: A4



Dwarsprofiel Waaldijk_138
Schaal 1:500




Legenda profiel

	profiel bestaande dijk		berm -maaiveldverbetering
	profiel af te graven dijk		berm
	profiel toe te voegen dijk		beheerstrook
	wegprofiel		steenbekleding
	indicatie positie langsconstructie		

Bronbestand: DWP-Opgewerkt-PU-Dijkvak 8a_8d_v006

Plotdatum: 23-9-2020



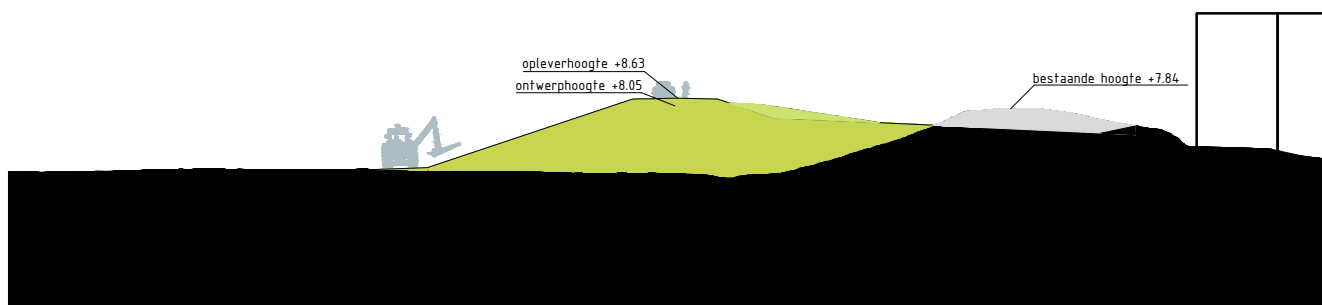






Papierformaat: A4



Dwarsprofiel Waaldijk_141
Schaal 1:500



Legenda profiel


	profiel bestaande dijk		berm -maaiveldverbetering
	profiel af te graven dijk		berm
	profiel toe te voegen dijk		beheerstrook
	wegprofiel		steenbekleding
	indicatie positie langsconstructie		

Bronbestand: DWP-Opgewerkt-PU-Dijkvak 8a_8d_v006


Plotdatum: 23-9-2020

Papierformaat: A4



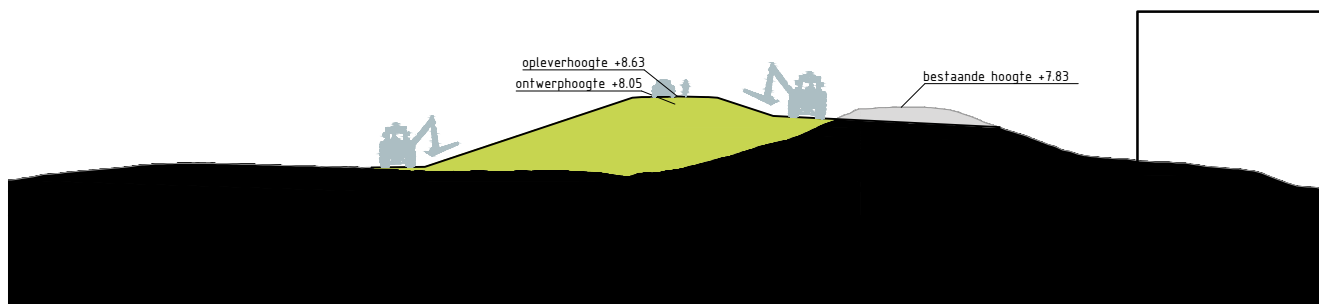


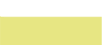


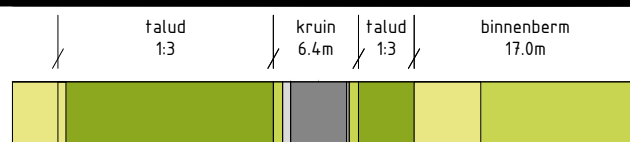




Dwarsprofiel Waaldijk_142
Schaal 1:500



Legenda profiel


	profiel bestaande dijk		berm -maaiveldverbetering
	profiel af te graven dijk		berm
	profiel toe te voegen dijk		beheerstrook
	wegprofiel		steenbekleding
	indicatie positie langsconstructie		

Bronbestand: DWP-Opgewerkt-PU-Dijkvak 8a_8d_v006


Plotdatum: 23-9-2020

Papierformaat: A4



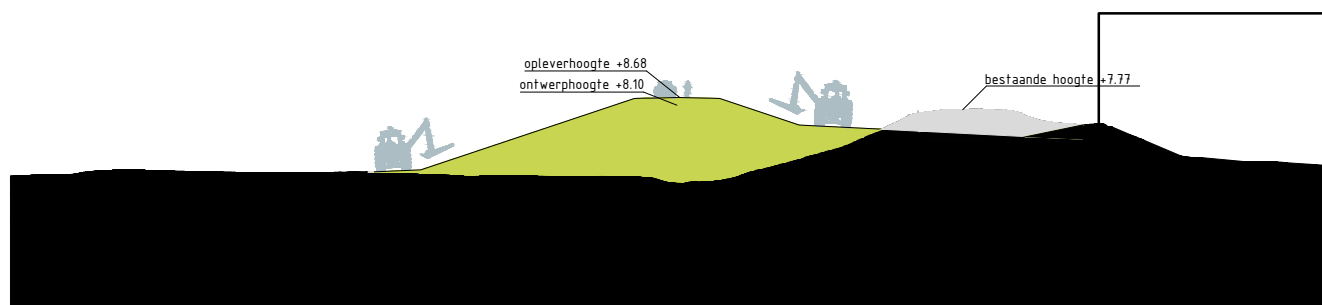



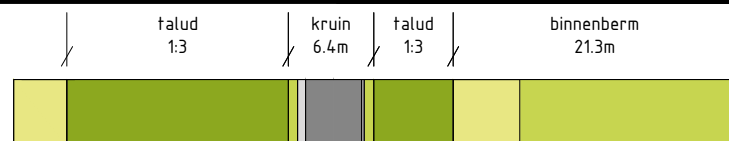






Dwarsprofiel Waaldijk_147
Schaal 1:500




Legenda profiel

	profiel bestaande dijk		berm -maaiveldverbetering
	profiel af te graven dijk		berm
	profiel toe te voegen dijk		beheerstrook
	wegprofiel		steenbekleding
	indicatie positie langsconstructie		


Bronbestand: DWP-Opgewerkt-PU-Dijkvak 8a_8d_v006

Plotdatum: 23-9-2020

Papierformaat: A4

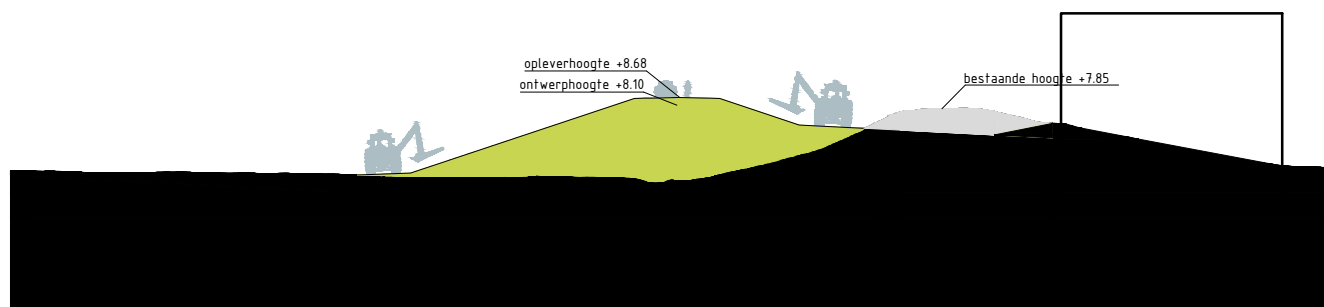

Dwarsprofiel Waaldijk_150
Schaal 1:500

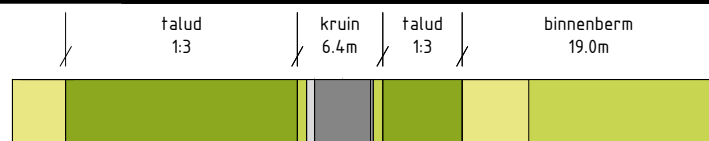


Legenda profiel

	profiel bestaande dijk		berm -maaiveldverbetering
	profiel af te graven dijk		berm
	profiel toe te voegen dijk		beheerstrook
	wegprofiel		steenbekleding
	indicatie positie langsconstructie		


Bronbestand: DWP-Opgewerkt-PU-Dijkvak 8a_8d_v006

Plotdatum: 23-9-2020



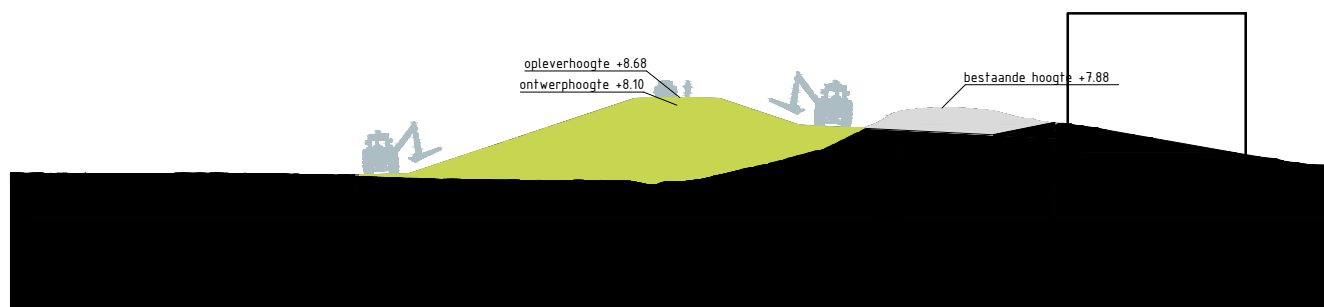



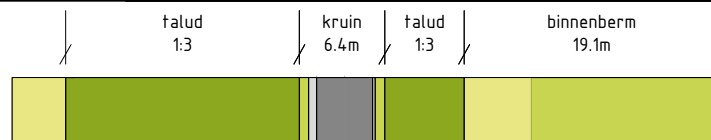


Papierformaat: A4



Dwarsprofiel Waaldijk_151
Schaal 1:500



Legenda profiel


	profiel bestaande dijk		berm -maaiveldverbetering
	profiel af te graven dijk		berm
	profiel toe te voegen dijk		beheerstrook
	wegprofiel		steenbekleding
	indicatie positie langsconstructie		


Bronbestand: DWP-Opgewerkt-PU-Dijkvak 8a_8d_v006

Plotdatum: 23-9-2020


Papierformaat: A4



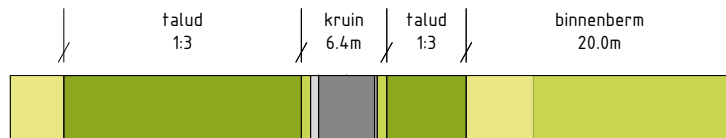

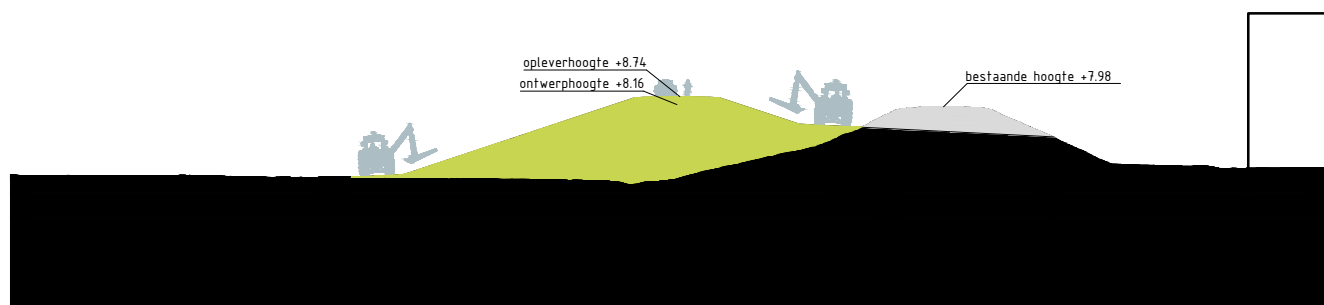



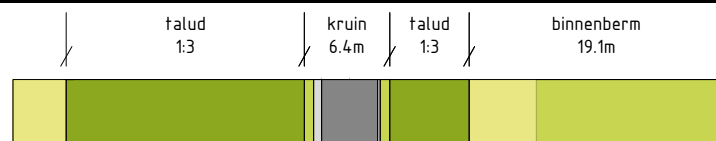






Dwarsprofiel Waaldijk_154
Schaal 1:500




Legenda profiel

	profiel bestaande dijk		berm -maaiveldverbetering
	profiel af te graven dijk		berm
	profiel toe te voegen dijk		beheerstrook
	wegprofiel		steenbekleding
	indicatie positie langsconstructie		


Bronbestand: DWP-Opgewerkt-PU-Dijkvak 8a_8d_v006

Plotdatum: 23-9-2020



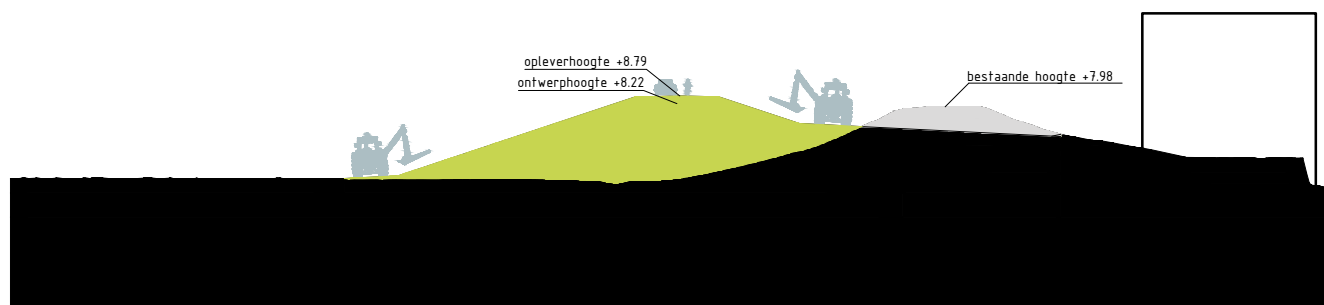



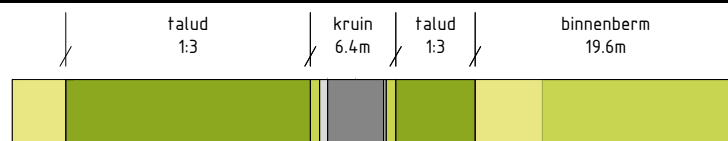


Papierformaat: A4



Dwarsprofiel Waaldijk_155
Schaal 1:500



Legenda profiel


	profiel bestaande dijk		berm -maaiveldverbetering
	profiel af te graven dijk		berm
	profiel toe te voegen dijk		beheerstrook
	wegprofiel		steenbekleding
	indicatie positie langsconstructie		

Bronbestand: DWP-Opgewerkt-PU-Dijkvak 8a_8d_v006


Plotdatum: 23-9-2020

Papierformaat: A4



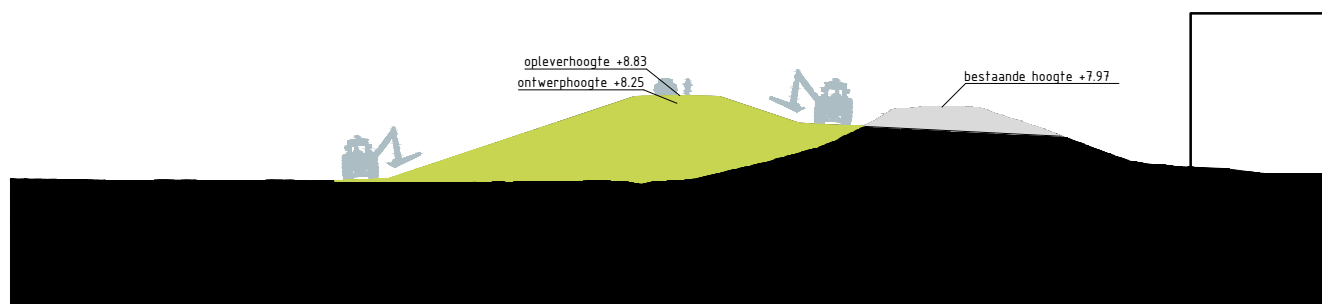



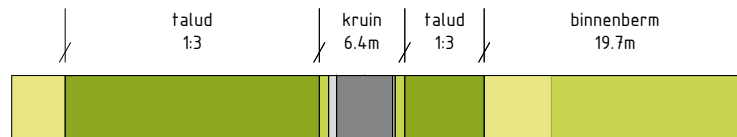






Dwarsprofiel Waaldijk_158
Schaal 1:500



Legenda profiel


	profiel bestaande dijk		berm -maaiveldverbetering
	profiel af te graven dijk		berm
	profiel toe te voegen dijk		beheerstrook
	wegprofiel		steenbekleding
	indicatie positie langsconstructie		

Bronbestand: DWP-Opgewerkt-PU-Dijkvak 8a_8d_v006


Plotdatum: 23-9-2020

Papierformaat: A4



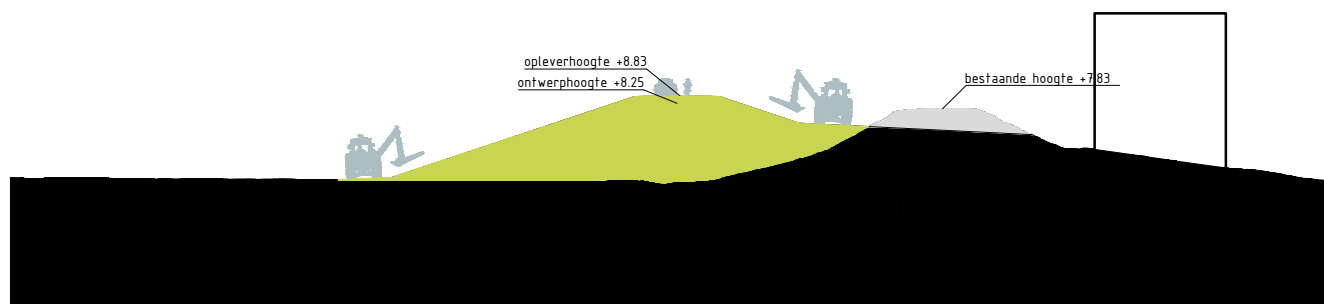



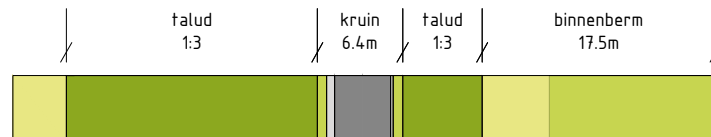






Dwarsprofiel Waaldijk_159
Schaal 1:500



Legenda profiel


	profiel bestaande dijk		berm -maaiveldverbetering
	profiel af te graven dijk		berm
	profiel toe te voegen dijk		beheerstrook
	wegprofiel		steenbekleding
	indicatie positie langsconstructie		

Bronbestand: DWP-Opgewerkt-PU-Dijkvak 8a_8d_v006


Plotdatum: 23-9-2020

Papierformaat: A4



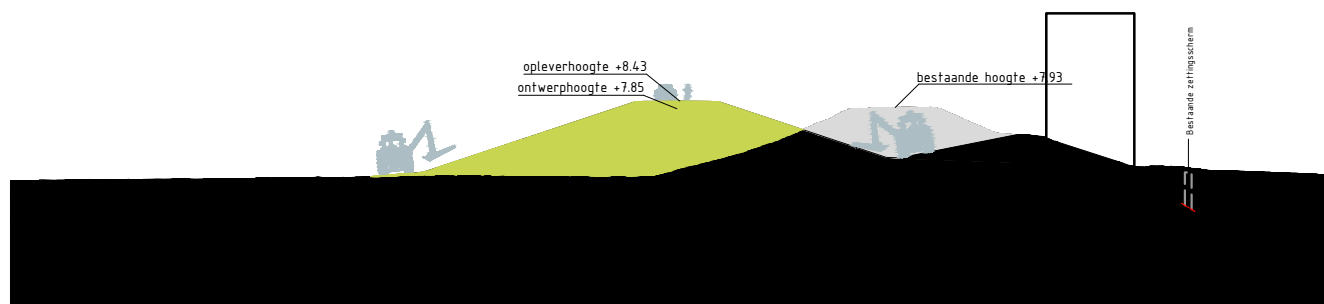



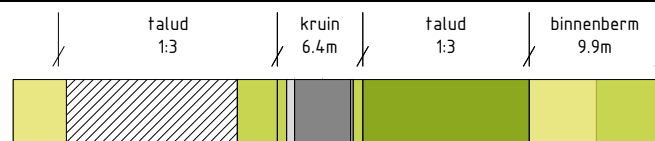






Dwarsprofiel Waaldijk_163
Schaal 1:500



Legenda profiel


	profiel bestaande dijk		berm -maaiveldverbetering
	profiel af te graven dijk		berm
	profiel toe te voegen dijk		beheerstrook
	wegprofiel		steenbekleding
	indicatie positie langsconstructie		

Bronbestand: DWP-Opgewerkt-PU-Dijkvak 8a_8d_v006


Plotdatum: 23-9-2020

Papierformaat: A4



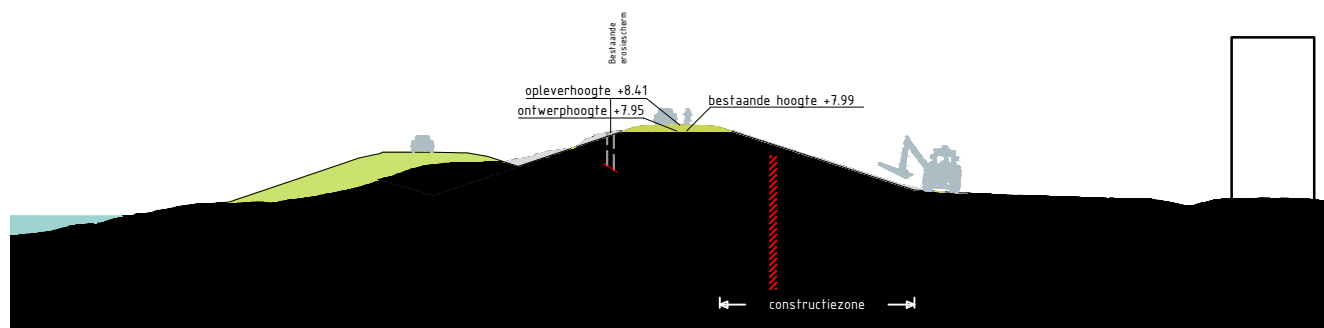



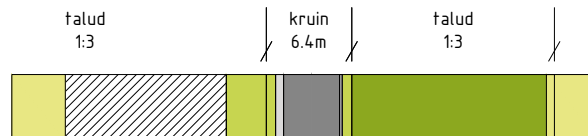






Dwarsprofiel Zeiving_16
Schaal 1:500



Legenda profiel


	profiel bestaande dijk		berm -maaiveldverbetering
	profiel af te graven dijk		berm
	profiel toe te voegen dijk		beheerstrook
	wegprofiel		steenbekleding
	indicatie positie langsconstructie		

Bronbestand: DWP-Opgewerkt-PU-Dijkvak 8a_8d_v006


Plotdatum: 23-9-2020

Papierformaat: A4



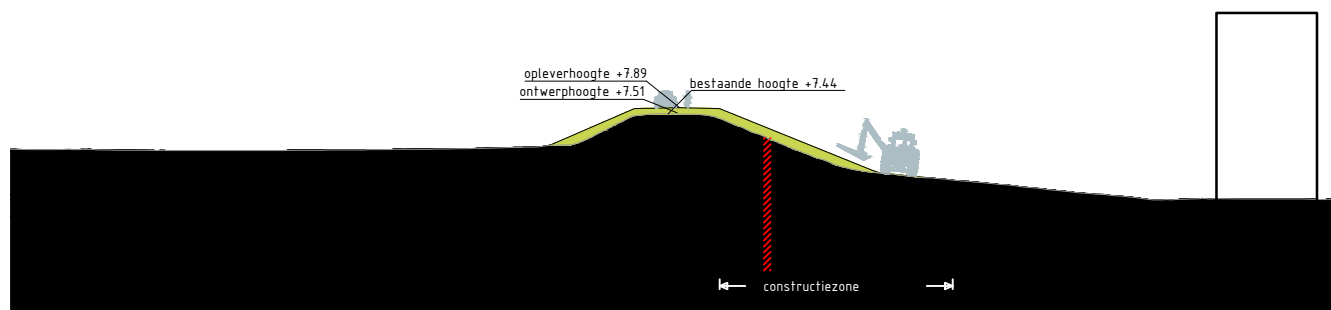

Dwarsprofiel Dwarsweg_5
Schaal 1:500

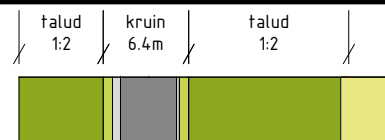

Legenda profiel


	profiel bestaande dijk		berm -maaiveldverbetering
	profiel af te graven dijk		berm
	profiel toe te voegen dijk		beheerstrook
	wegprofiel		steenbekleding
	indicatie positie langsconstructie		

Bronbestand: DWP-Opgewerkt-PU-Dijkvak 9a-9b_v005


Plotdatum: 23-9-2020

Papierformaat: A4



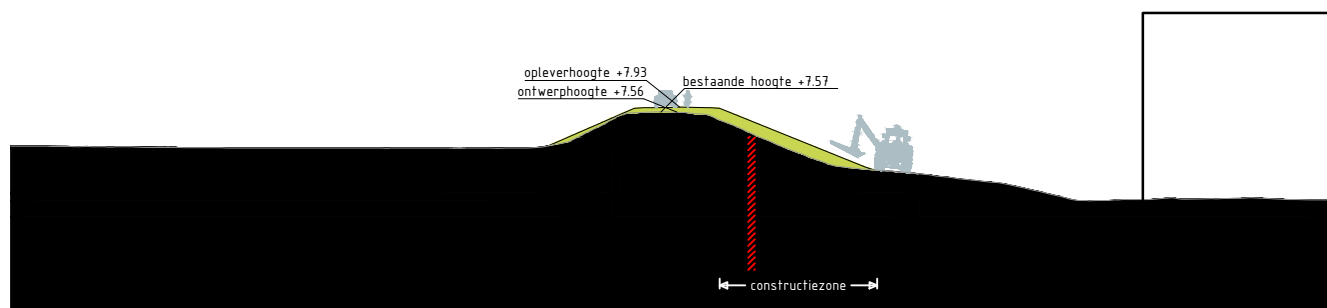



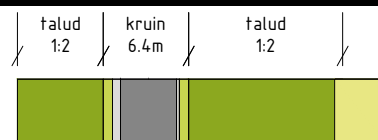






Dwarsprofiel Groeneweg_2
Schaal 1:500



Legenda profiel


	profiel bestaande dijk		berm -maaiveldverbetering
	profiel af te graven dijk		berm
	profiel toe te voegen dijk		beheerstrook
	wegprofiel		steenbekleding
	indicatie positie langsconstructie		

Bronbestand: DWP-Opgewerkt-PU-Dijkvak 9a-9b_v005


Plotdatum: 23-9-2020

Papierformaat: A4



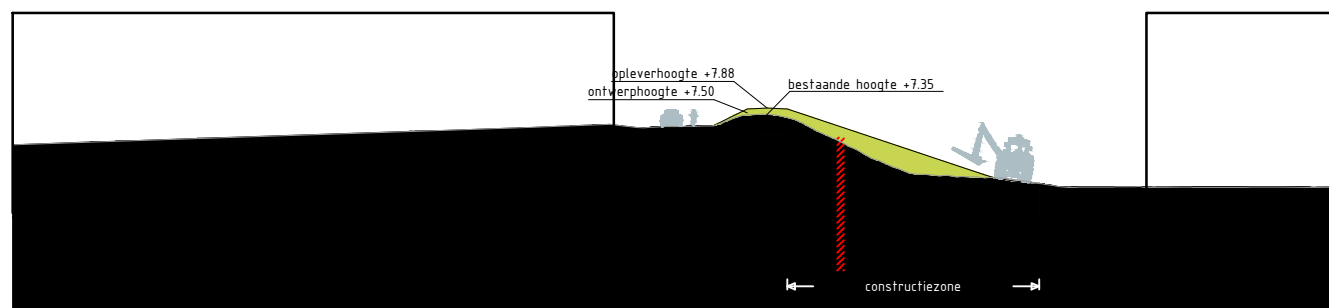



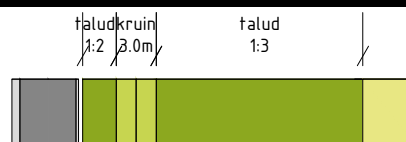






Dwarsprofiel Mildijk_90
Schaal 1:500



Legenda profiel


	profiel bestaande dijk		berm -maaiveldverbetering
	profiel af te graven dijk		berm
	profiel toe te voegen dijk		beheerstrook
	wegprofiel		steenbekleding
	indicatie positie langsconstructie		

Bronbestand: DWP-Opgewerkt-PU-Dijkvak 9a-9b_v005


Plotdatum: 23-9-2020

Papierformaat: A4



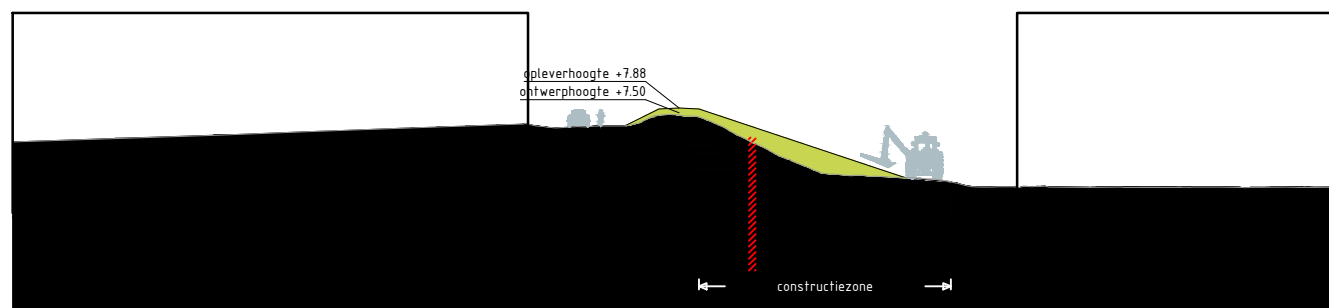


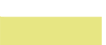


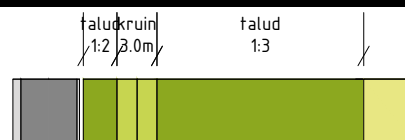




Dwarsprofiel Mildijk_90_1
Schaal 1:500



Legenda profiel


	profiel bestaande dijk		berm -maaiveldverbetering
	profiel af te graven dijk		berm
	profiel toe te voegen dijk		beheerstrook
	wegprofiel		steenbekleding
	indicatie positie langsconstructie		

Bronbestand: DWP-Opgewerkt-PU-Dijkvak 9a-9b_v005

Plotdatum: 23-9-2020

Papierformaat: A4



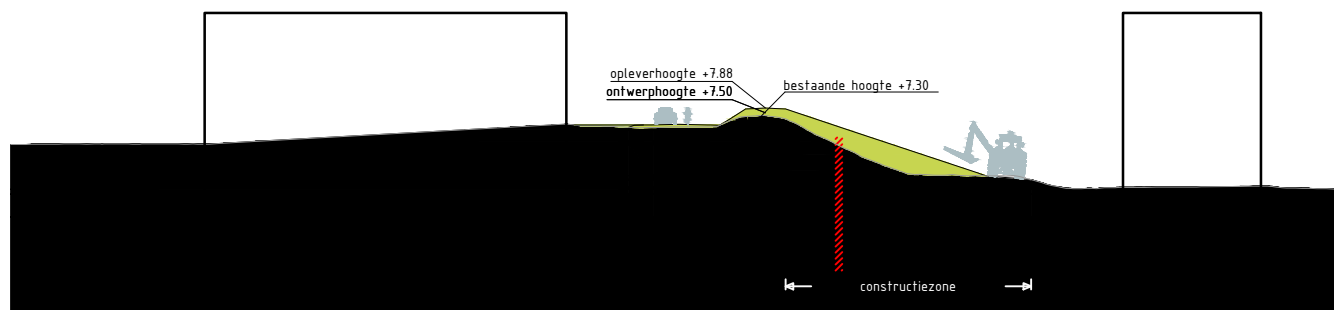










Dwarsprofiel Mildijk_94
Schaal 1:500



Legenda profiel


	profiel bestaande dijk		berm -maaiveldverbetering
	profiel af te graven dijk		berm
	profiel toe te voegen dijk		beheerstrook
	wegprofiel		steenbekleding
	indicatie positie langsconstructie		

Bronbestand: DWP-Opgewerkt-PU-Dijkvak 9a-9b_v005

Plotdatum: 23-9-2020

Papierformaat: A4



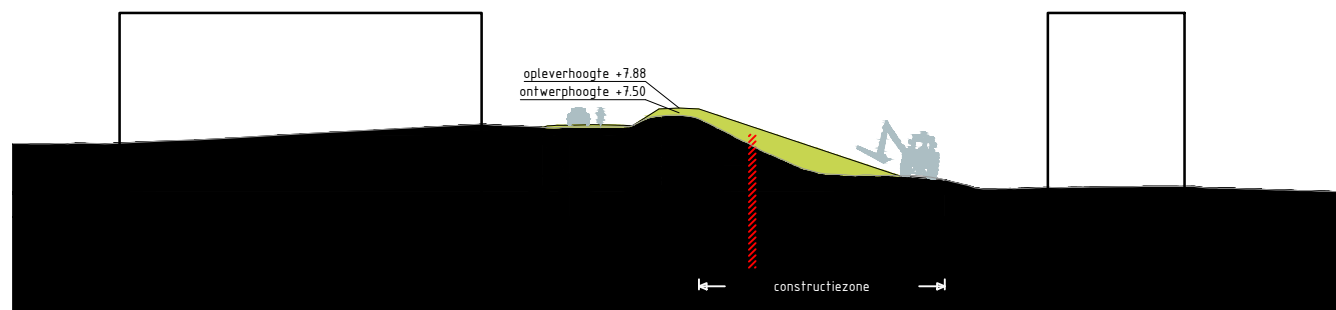










Dwarsprofiel Mildijk_94_1
Schaal 1:500



Legenda profiel


	profiel bestaande dijk		berm -maaiveldverbetering
	profiel af te graven dijk		berm
	profiel toe te voegen dijk		beheerstrook
	wegprofiel		steenbekleding
	indicatie positie langsconstructie		

Bronbestand: DWP-Opgewerkt-PU-Dijkvak 9a-9b_v005


Plotdatum: 23-9-2020

Papierformaat: A4



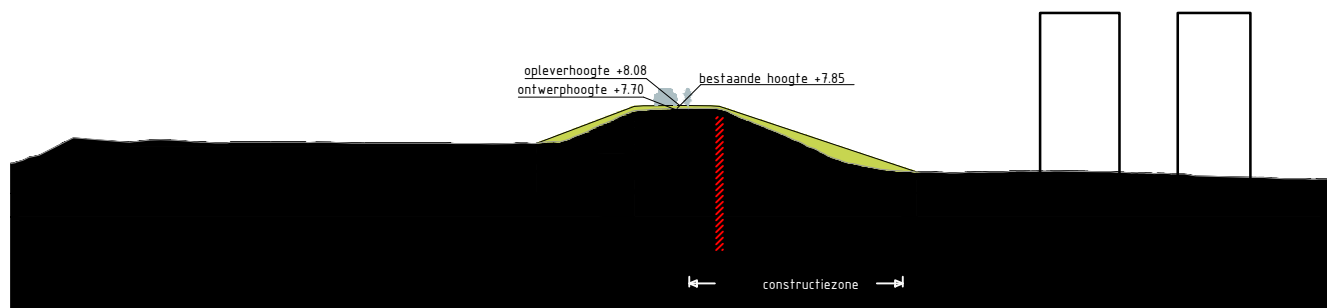



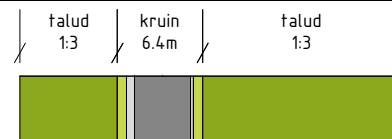






Dwarsprofiel TG375
Schaal 1:500

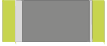

Legenda profiel


	profiel bestaande dijk		berm -maaiveldverbetering
	profiel af te graven dijk		berm
	profiel toe te voegen dijk		beheerstrook
	wegprofiel		steenbekleding
	indicatie positie langsconstructie		

Bronbestand: DWP-Opgewerkt-PU-Dijkvak 9a-9b_v005


Plotdatum: 23-9-2020

Papierformaat: A4



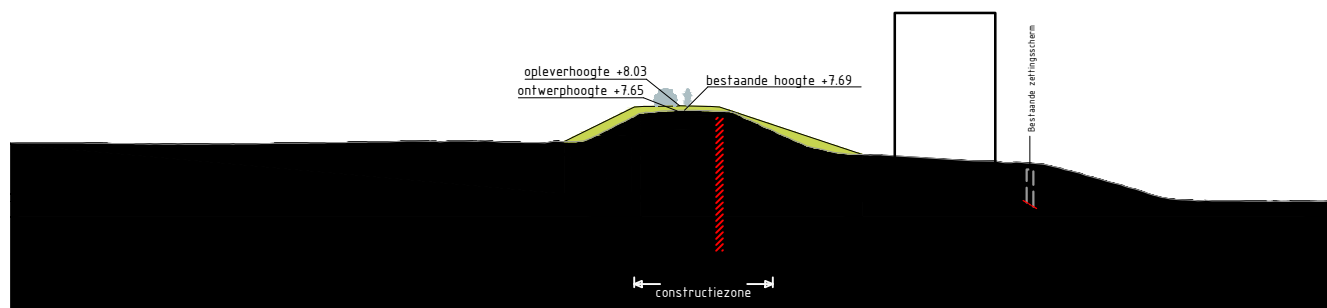



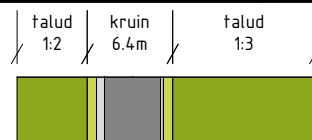






Dwarsprofiel TG376
Schaal 1:500




Legenda profiel

	profiel bestaande dijk		berm -maaiveldverbetering
	profiel af te graven dijk		berm
	profiel toe te voegen dijk		beheerstrook
	wegprofiel		steenbekleding
	indicatie positie langsconstructie		


Bronbestand: DWP-Opgewerkt-PU-Dijkvak 9a-9b_v005

Plotdatum: 23-9-2020



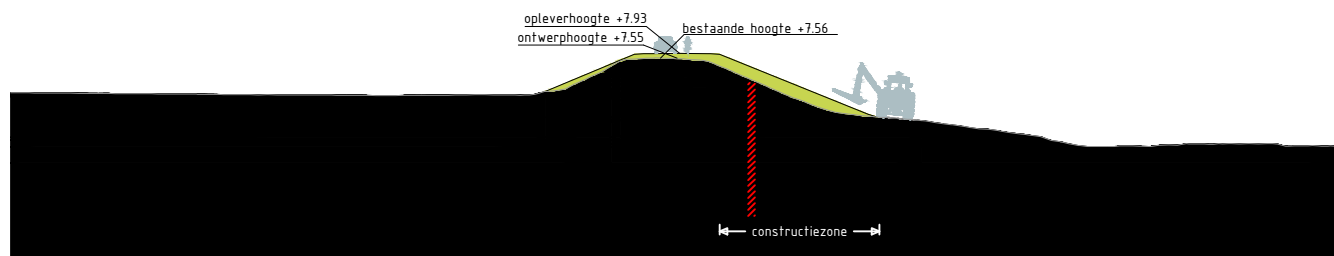



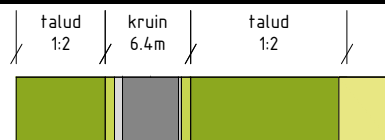


Papierformaat: A4



Dwarsprofiel TG377
Schaal 1:500




Legenda profiel

	profiel bestaande dijk		berm -maaiveldverbetering
	profiel af te graven dijk		berm
	profiel toe te voegen dijk		beheerstrook
	wegprofiel		steenbekleding
	indicatie positie langsconstructie		


Bronbestand: DWP-Opgewerkt-PU-Dijkvak 9a-9b_v005

Plotdatum: 23-9-2020



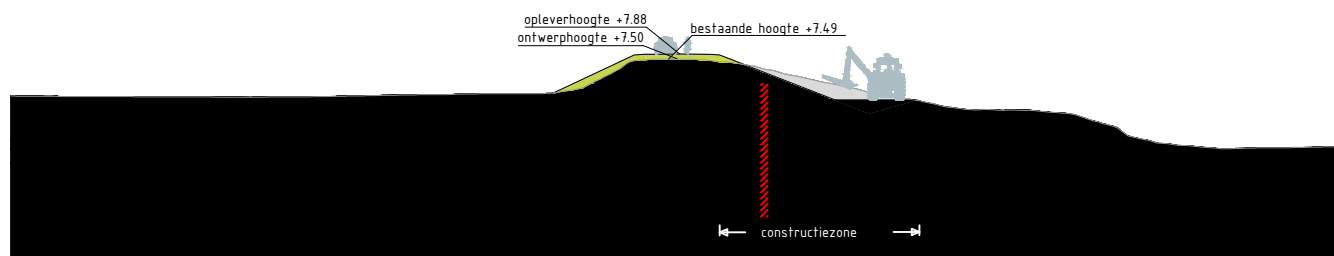



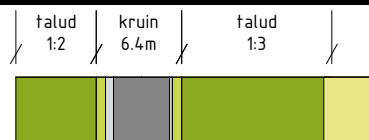


Papierformaat: A4



Dwarsprofiel TG378
Schaal 1:500



Legenda profiel


	profiel bestaande dijk		berm -maaiveldverbetering
	profiel af te graven dijk		berm
	profiel toe te voegen dijk		beheerstrook
	wegprofiel		steenbekleding
	indicatie positie langsconstructie		

Bronbestand: DWP-Opgewerkt-PU-Dijkvak 9a-9b_v005


Plotdatum: 23-9-2020

Papierformaat: A4



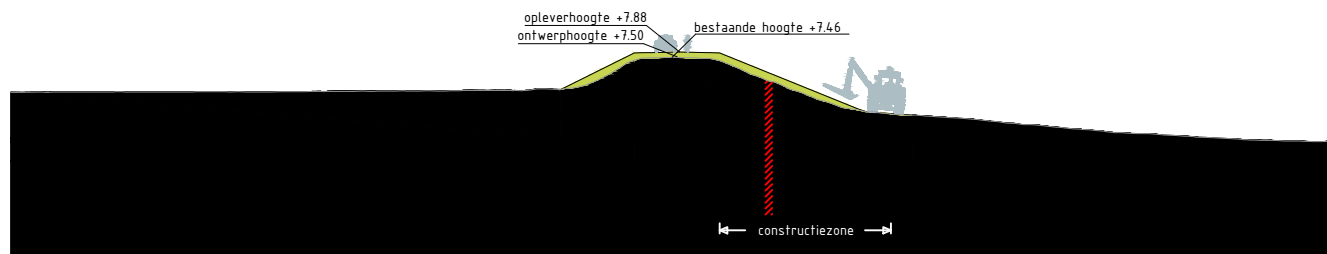



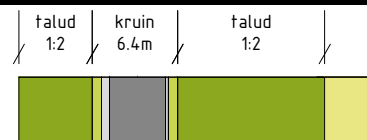






Dwarsprofiel TG379
Schaal 1:500




Legenda profiel

	profiel bestaande dijk		berm -maaiveldverbetering
	profiel af te graven dijk		berm
	profiel toe te voegen dijk		beheerstrook
	wegprofiel		steenbekleding
	indicatie positie langsconstructie		


Bronbestand: DWP-Opgewerkt-PU-Dijkvak 9a-9b_v005

Plotdatum: 23-9-2020



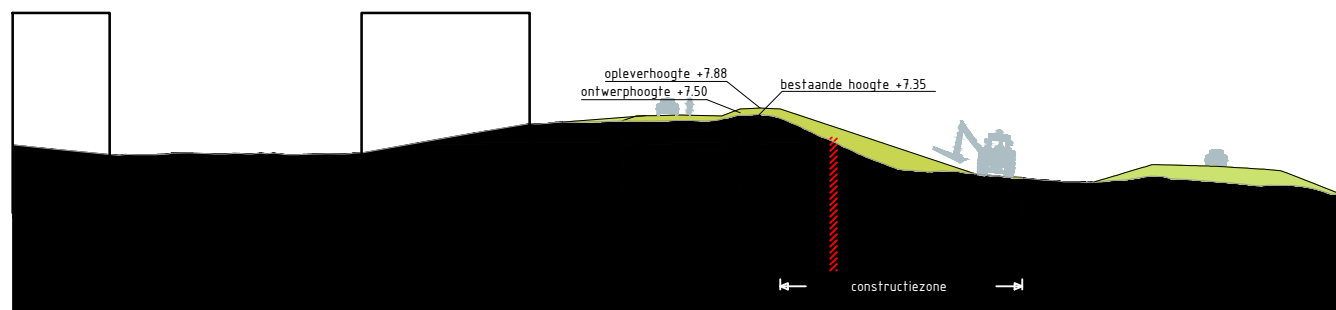



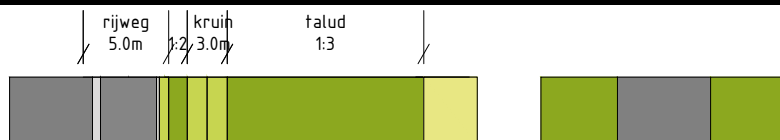


Papierformaat: A4



Dwarsprofiel TG380
Schaal 1:500



Legenda profiel


- | | | | |
|---|------------------------------------|---|---------------------------|
|  | profiel bestaande dijk |  | berm -maaiveldverbetering |
|  | profiel af te graven dijk |  | berm |
|  | profiel toe te voegen dijk |  | beheerstrook |
|  | wegprofiel |  | steenbekleding |
|  | indicatie positie langsconstructie | | |

Bronbestand: DWP-Opgewerkt-PU-Dijkvak 9a-9b_v005

Plotdatum: 23-9-2020

Papierformaat: A4



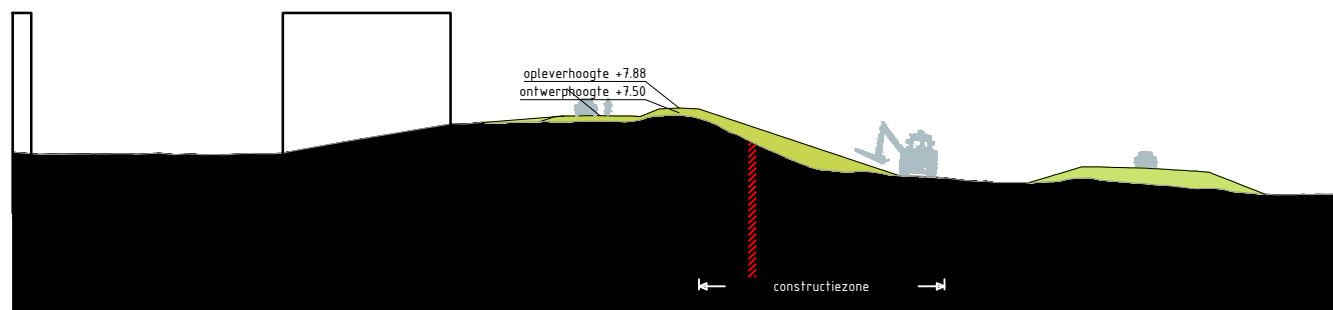










Dwarsprofiel TG380_1
Schaal 1:500




Legenda profiel

	profiel bestaande dijk		berm -maaiveldverbetering
	profiel af te graven dijk		berm
	profiel toe te voegen dijk		beheerstrook
	wegprofiel		steenbekleding
	indicatie positie langconstructie		

Bronbestand: DWP-Opgewerkt-PU-Dijkvak 9a-9b_v005

Plotdatum: 23-9-2020



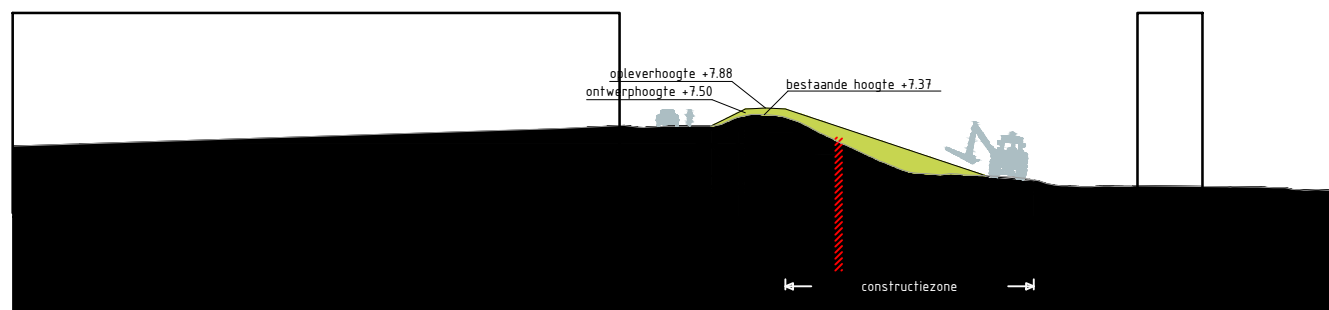






Papierformaat: A4



Dwarsprofiel TG381
Schaal 1:500



Legenda profiel


	profiel bestaande dijk		berm -maaiveldverbetering
	profiel af te graven dijk		berm
	profiel toe te voegen dijk		beheerstrook
	wegprofiel		steenbekleding
	indicatie positie langsconstructie		

Bronbestand: DWP-Opgewerkt-PU-Dijkvak 9a-9b_v005

Plotdatum: 23-9-2020

Papierformaat: A4



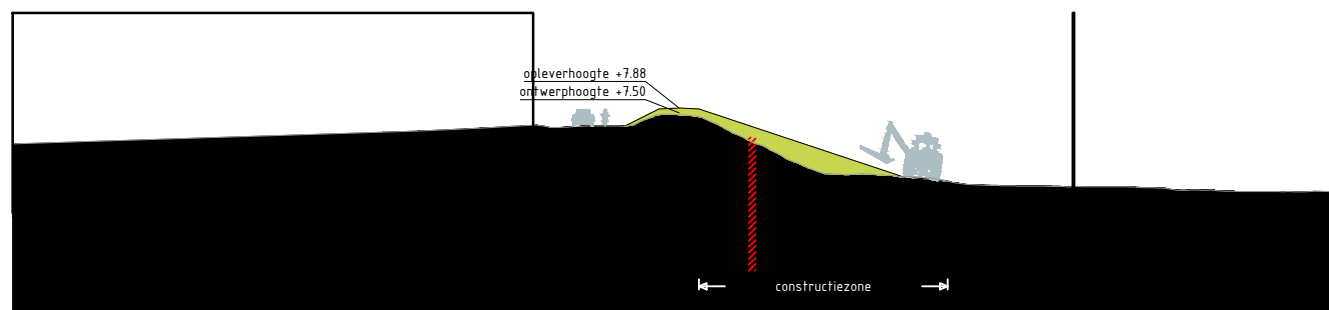










Dwarsprofiel TG381_1
Schaal 1:500



Legenda profiel


	profiel bestaande dijk		berm -maaiveldverbetering
	profiel af te graven dijk		berm
	profiel toe te voegen dijk		beheerstrook
	wegprofiel		steenbekleding
	indicatie positie langsconstructie		

Bronbestand: DWP-Opgewerkt-PU-Dijkvak 9a-9b_v005

Plotdatum: 23-9-2020

Papierformaat: A4



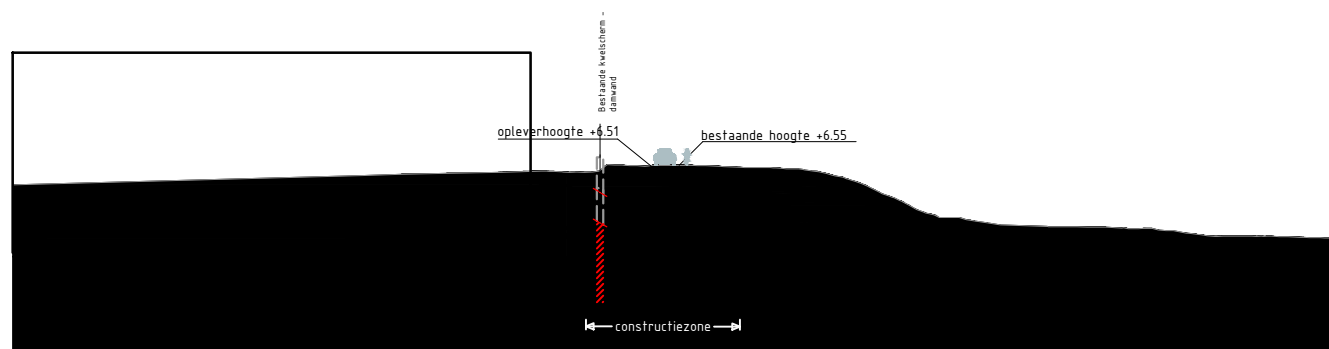

Dwarsprofiel TG382
Schaal 1:500



Legenda profiel


	profiel bestaande dijk		berm -maaiveldverbetering
	profiel af te graven dijk		berm
	profiel toe te voegen dijk		beheerstrook
	wegprofiel		steenbekleding
	indicatie positie langsconstructie		

Bronbestand: DWP-Opgewerkt-PU-Dijkvak 9a-9b_v005

Plotdatum: 23-9-2020

Papierformaat: A4



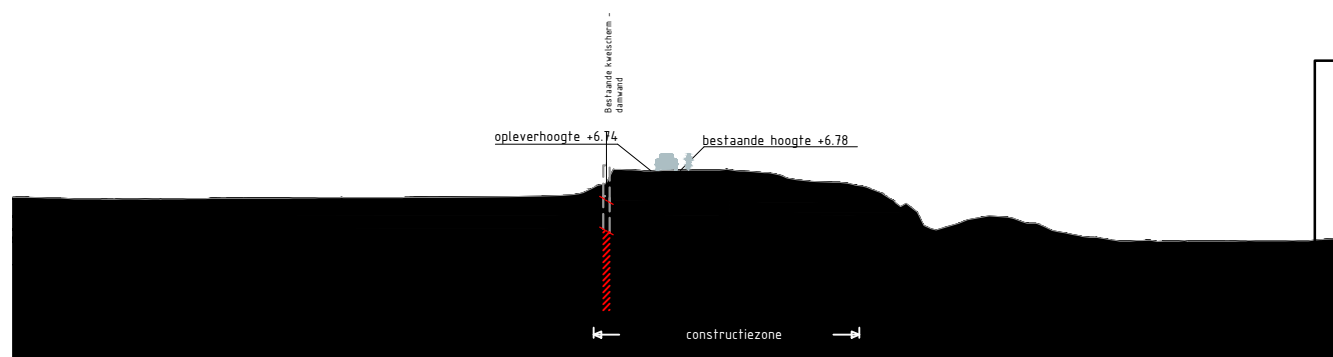










Dwarsprofiel TG383
Schaal 1:500



Legenda profiel

	profiel bestaande dijk		berm -maaiveldverbetering
	profiel af te graven dijk		berm
	profiel toe te voegen dijk		beheerstrook
	wegprofiel		steenbekleding
	indicatie positie langsconstructie		


Bronbestand: DWP-Opgewerkt-PU-Dijkvak 9a-9b_v005

Plotdatum: 23-9-2020







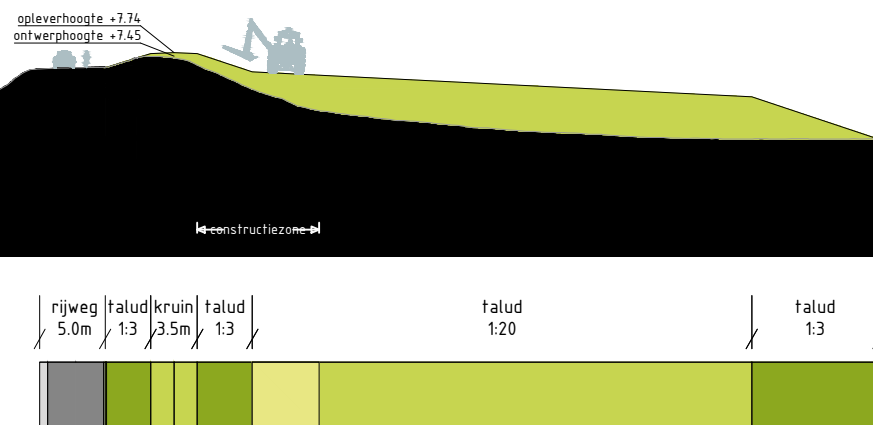


Papierformaat: A4



Dwarsprofiel TG384
Schaal 1:500




Legenda profiel

	profiel bestaande dijk		berm -maaiveldverbetering
	profiel af te graven dijk		berm
	profiel toe te voegen dijk		beheerstrook
	wegprofiel		steenbekleding
	indicatie positie langsconstructie		

Bronbestand: DWP-Opgewerkt-PU-Dijkvak 9a-9b_v005

Plotdatum: 23-9-2020



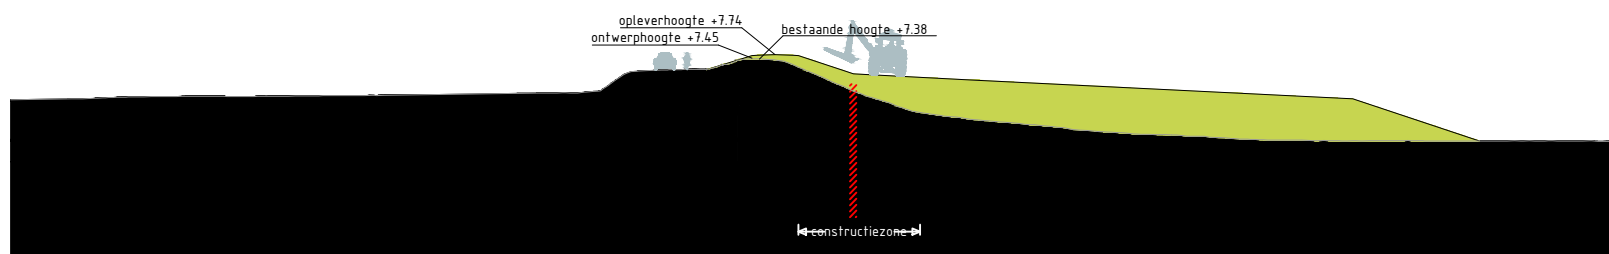






Papierformaat: A4



Dwarsprofiel TG384_1
Schaal 1:500



Legenda profiel


	profiel bestaande dijk		berm -maaiveldverbetering
	profiel af te graven dijk		berm
	profiel toe te voegen dijk		beheerstrook
	wegprofiel		steenbekleding
	indicatie positie langsconstructie		

Bronbestand: DWP-Opgewerkt-PU-Dijkvak 9a-9b_v005

Plotdatum: 23-9-2020

Papierformaat: A4



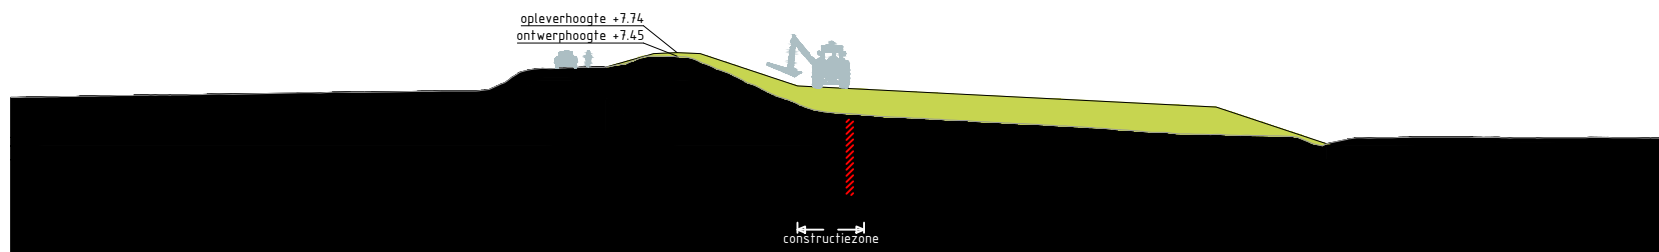










Dwarsprofiel TG385
Schaal 1:500




Legenda profiel

	profiel bestaande dijk		berm -maaiveldverbetering
	profiel af te graven dijk		berm
	profiel toe te voegen dijk		beheerstrook
	wegprofiel		steenbekleding
	indicatie positie langsconstructie		

Bronbestand: DWP-Opgewerkt-PU-Dijkvak 9a-9b_v005

Plotdatum: 23-9-2020



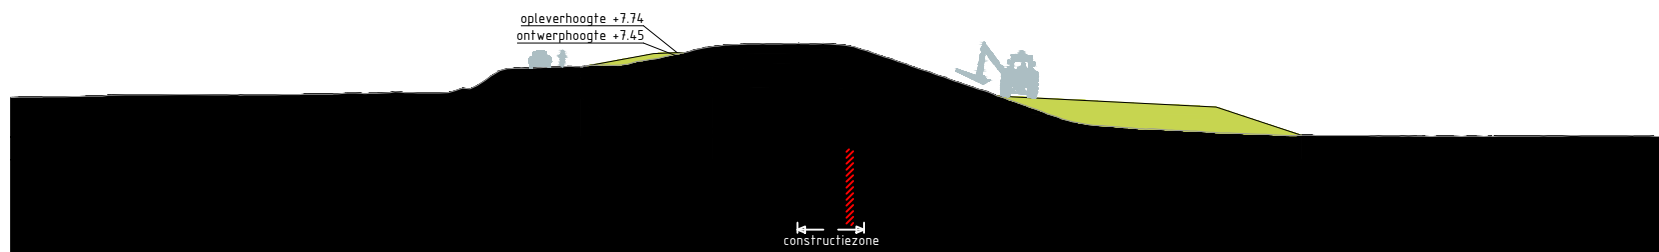






Papierformaat: A4



Dwarsprofiel TG386
Schaal 1:500

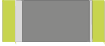

Legenda profiel


	profiel bestaande dijk		berm -maaiveldverbetering
	profiel af te graven dijk		berm
	profiel toe te voegen dijk		beheerstrook
	wegprofiel		steenbekleding
	indicatie positie langsconstructie		

Bronbestand: DWP-Opgewerkt-PU-Dijkvak 9a-9b_v005

Plotdatum: 23-9-2020

Papierformaat: A4



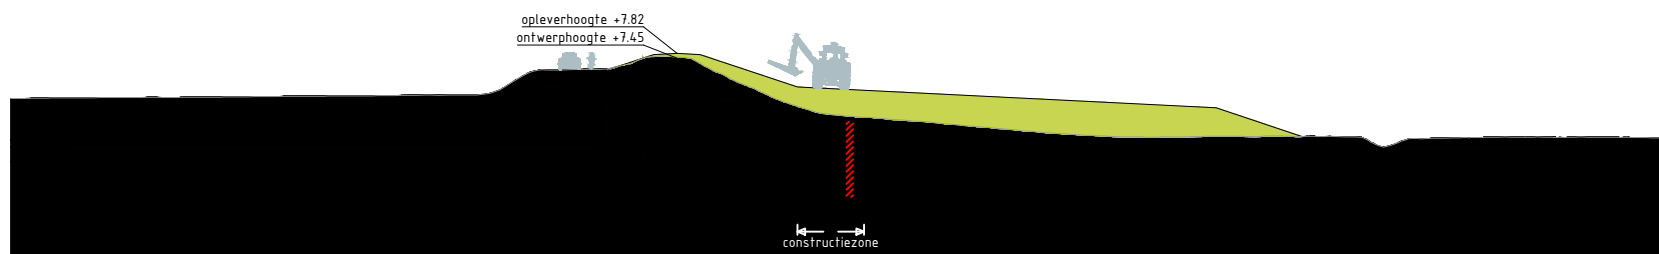










Dwarsprofiel TG387
Schaal 1:500

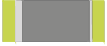

Legenda profiel


	profiel bestaande dijk		berm -maaiveldverbetering
	profiel af te graven dijk		berm
	profiel toe te voegen dijk		beheerstrook
	wegprofiel		steenbekleding
	indicatie positie langsconstructie		

Bronbestand: DWP-Opgewerkt-PU-Dijkvak 9a-9b_v005


Plotdatum: 23-9-2020

Papierformaat: A4



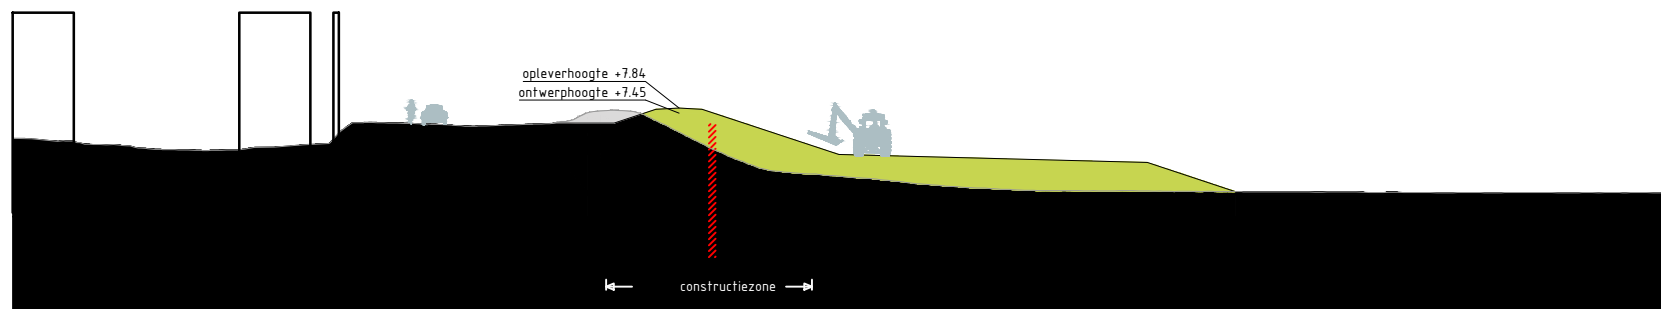



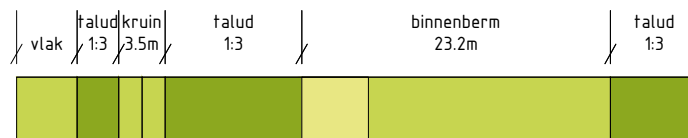






Dwarsprofiel Waaldijk_81
Schaal 1:500



Legenda profiel


	profiel bestaande dijk		berm -maaiveldverbetering
	profiel af te graven dijk		berm
	profiel toe te voegen dijk		beheerstrook
	wegprofiel		steenbekleding
	indicatie positie langsconstructie		

Bronbestand: DWP-Opgewerkt-PU-Dijkvak 9a-9b_v005

Plotdatum: 23-9-2020

Papierformaat: A4



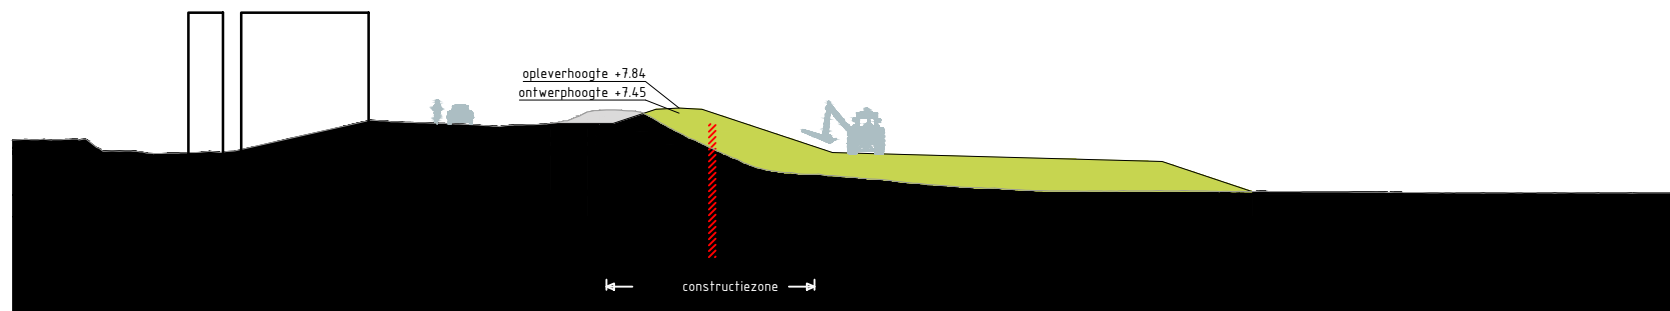










Dwarsprofiel Waaldijk_83
Schaal 1:500

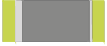


Legenda profiel

	profiel bestaande dijk		berm -maaiveldverbetering
	profiel af te graven dijk		berm
	profiel toe te voegen dijk		beheerstrook
	wegprofiel		steenbekleding
	indicatie positie langsconstructie		


Bronbestand: DWP-Opgewerkt-PU-Dijkvak 9a-9b_v005

Plotdatum: 23-9-2020



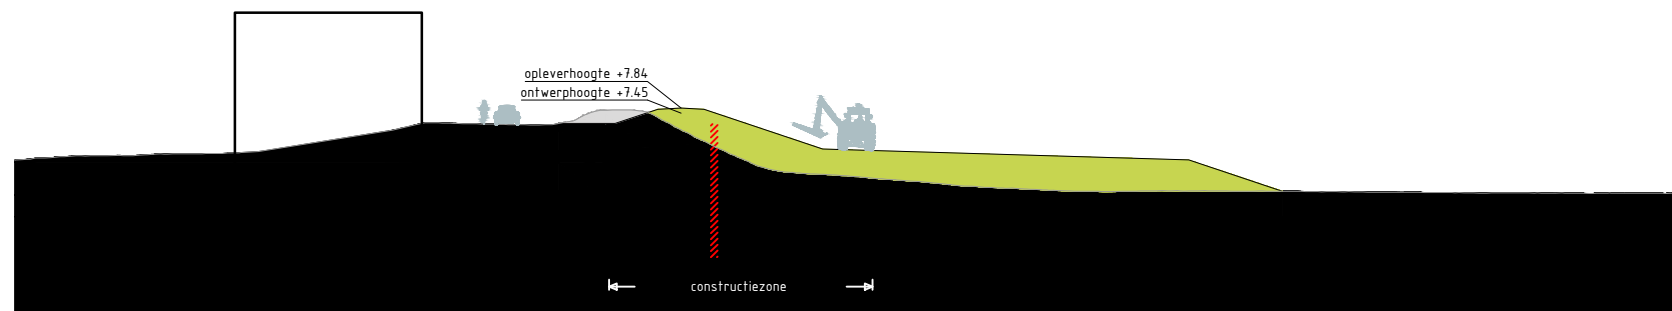


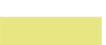


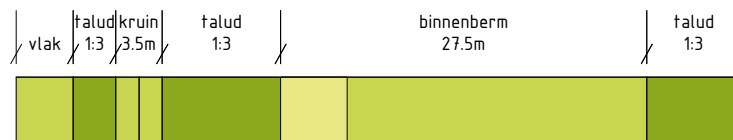
Papierformaat: A4



Dwarsprofiel Waaldijk_85
Schaal 1:500




Legenda profiel

	profiel bestaande dijk		berm -maaiveldverbetering
	profiel af te graven dijk		berm
	profiel toe te voegen dijk		beheerstrook
	wegprofiel		steenbekleding
	indicatie positie langsconstructie		

Bronbestand: DWP-Opgewerkt-PU-Dijkvak 9a-9b_v005

Plotdatum: 23-9-2020

Papierformaat: A4

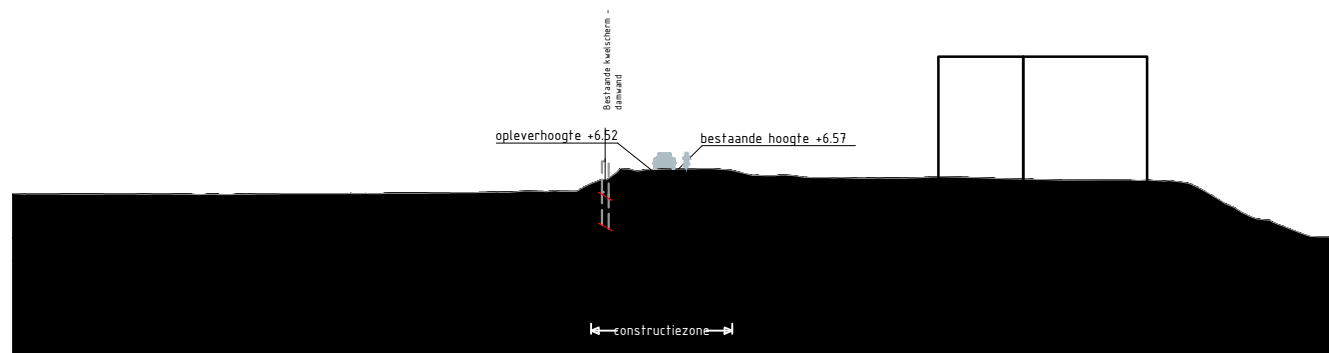

Dwarsprofiel Waaldijk_89
Schaal 1:500



Legenda profiel


	profiel bestaande dijk		berm -maaiveldverbetering
	profiel af te graven dijk		berm
	profiel toe te voegen dijk		beheerstrook
	wegprofiel		steenbekleding
	indicatie positie langsconstructie		

Bronbestand: DWP-Opgewerkt-PU-Dijkvak 9a-9b_v005

Plotdatum: 23-9-2020

Papierformaat: A4



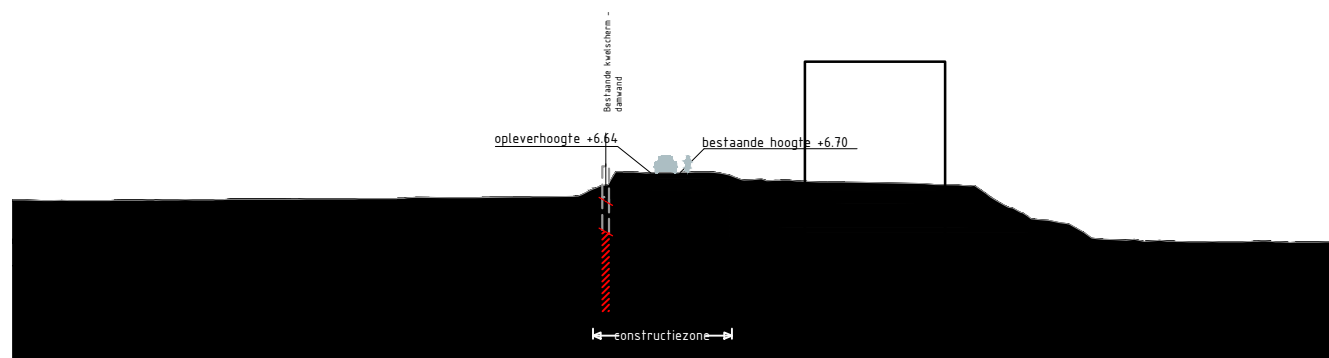










Dwarsprofiel Waaldijk_89_1
Schaal 1:500



Legenda profiel


	profiel bestaande dijk		berm -maaiveldverbetering
	profiel af te graven dijk		berm
	profiel toe te voegen dijk		beheerstrook
	wegprofiel		steenbekleding
	indicatie positie langsconstructie		

Bronbestand: DWP-Opgewerkt-PU-Dijkvak 9a-9b_v005

Plotdatum: 23-9-2020

Papierformaat: A4



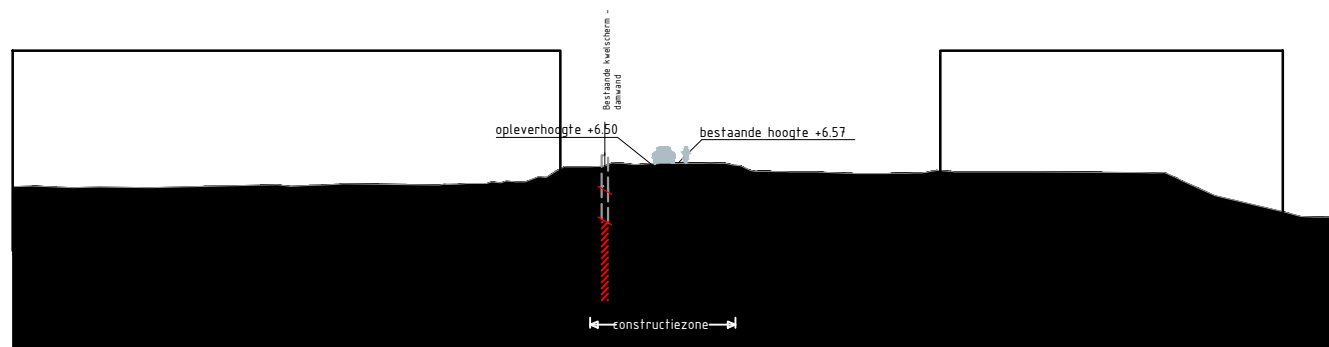

Dwarsprofiel Waaldijk_90
Schaal 1:500



Legenda profiel


	profiel bestaande dijk		berm -maaiveldverbetering
	profiel af te graven dijk		berm
	profiel toe te voegen dijk		beheerstrook
	wegprofiel		steenbekleding
	indicatie positie langsconstructie		

Bronbestand: DWP-Opgewerkt-PU-Dijkvak 9a-9b_v005

Plotdatum: 23-9-2020

Papierformaat: A4



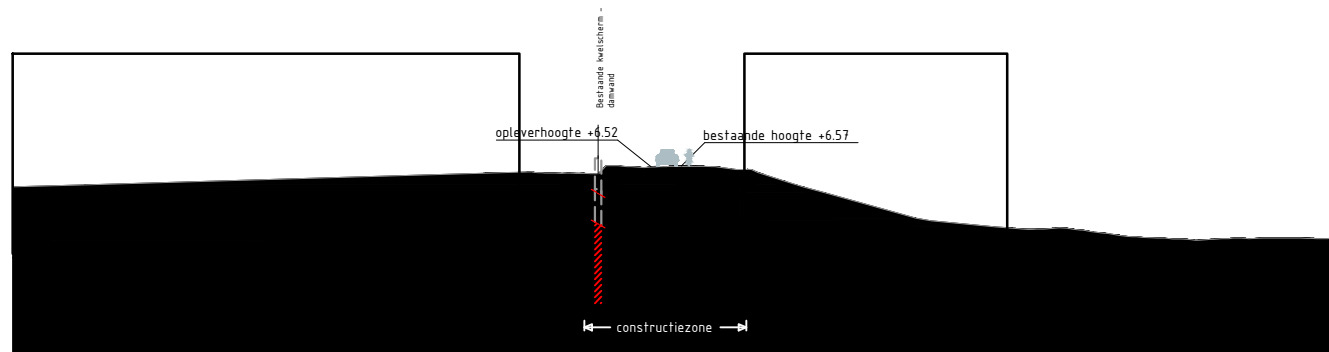










Dwarsprofiel Waaldijk_91
Schaal 1:500



Legenda profiel


	profiel bestaande dijk		berm -maaiveldverbetering
	profiel af te graven dijk		berm
	profiel toe te voegen dijk		beheerstrook
	wegprofiel		steenbekleding
	indicatie positie langsconstructie		

Bronbestand: DWP-Opgewerkt-PU-Dijkvak 9a-9b_v005

Plotdatum: 23-9-2020

Papierformaat: A4



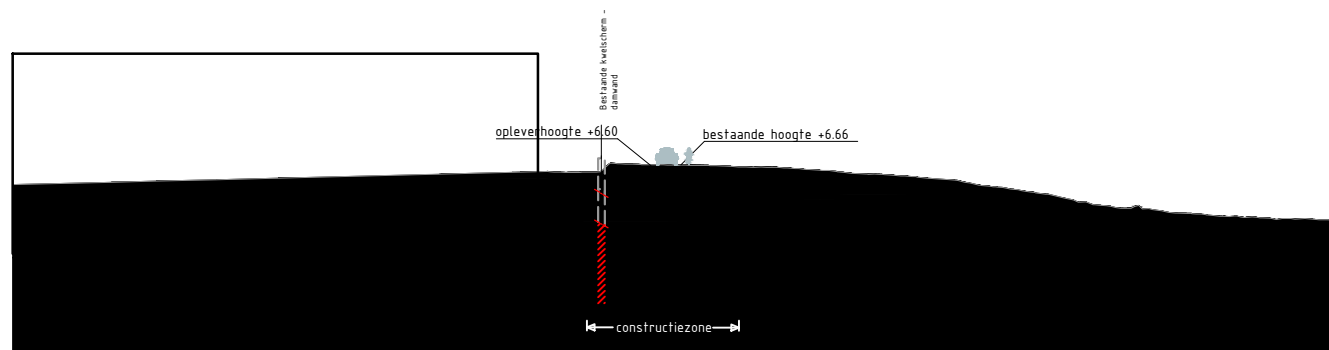

Dwarsprofiel Waaldijk_95
Schaal 1:500



Legenda profiel


	profiel bestaande dijk		berm -maaiveldverbetering
	profiel af te graven dijk		berm
	profiel toe te voegen dijk		beheerstrook
	wegprofiel		steenbekleding
	indicatie positie langsconstructie		

Bronbestand: DWP-Opgewerkt-PU-Dijkvak 9a-9b_v005

Plotdatum: 23-9-2020

Papierformaat: A4



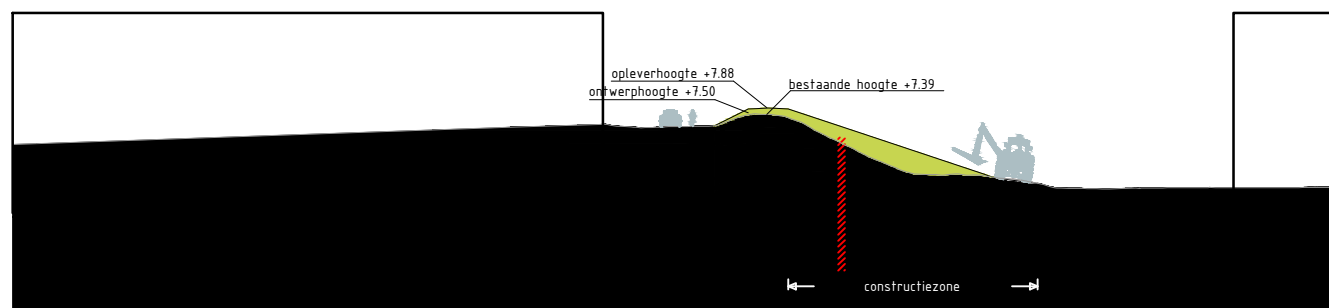










Dwarsprofiel Waaldijk_97
Schaal 1:500



Legenda profiel


	profiel bestaande dijk		berm -maaiveldverbetering
	profiel af te graven dijk		berm
	profiel toe te voegen dijk		beheerstrook
	wegprofiel		steenbekleding
	indicatie positie langsconstructie		

Bronbestand: DWP-Opgewerkt-PU-Dijkvak 9a-9b_v005


Plotdatum: 23-9-2020

Papierformaat: A4



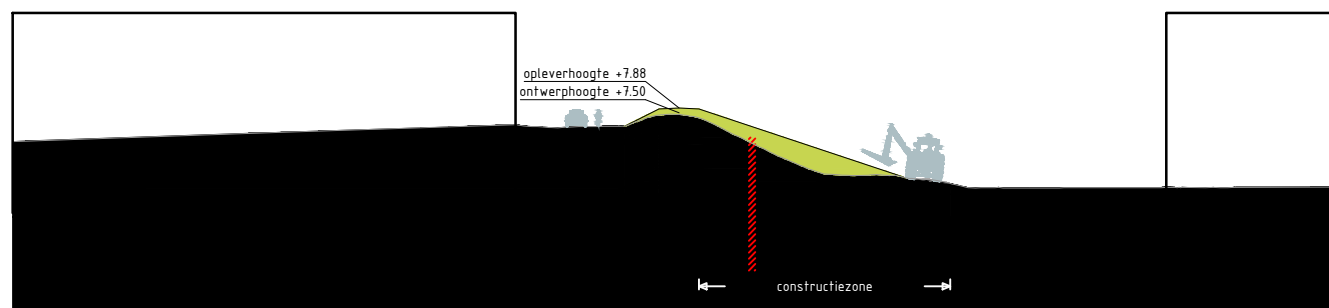


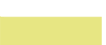


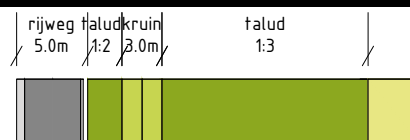




Dwarsprofiel Waaldijk_97_1
Schaal 1:500



Legenda profiel


	profiel bestaande dijk		berm - maaiveldverbetering
	profiel af te graven dijk		berm
	profiel toe te voegen dijk		beheerstrook
	wegprofiel		steenbekleding
	indicatie positie langsconstructie		

Bronbestand: DWP-Opgewerkt-PU-Dijkvak 9a-9b_v005


Plotdatum: 23-9-2020

Papierformaat: A4



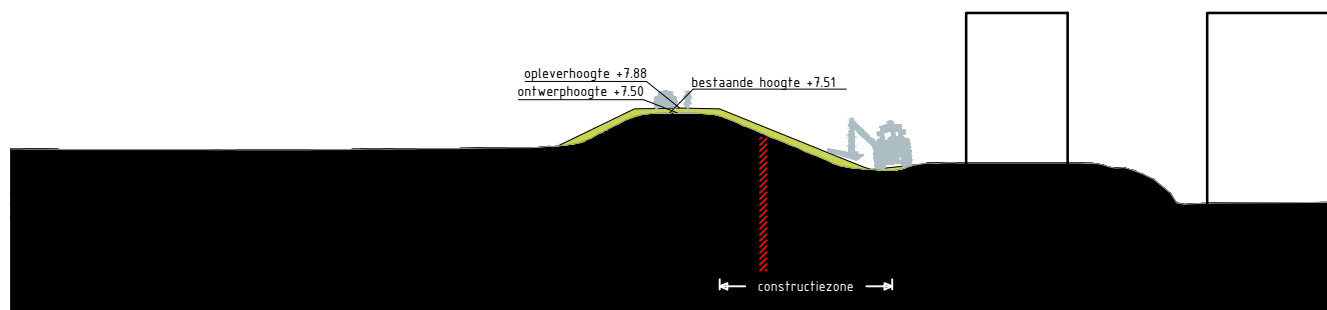



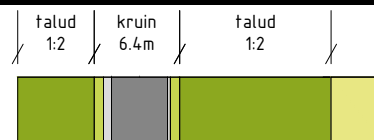






Dwarsprofiel Waaldijk_107
Schaal 1:500




Legenda profiel

	profiel bestaande dijk		berm -maaiveldverbetering
	profiel af te graven dijk		berm
	profiel toe te voegen dijk		beheerstrook
	wegprofiel		steenbekleding
	indicatie positie langsconstructie		

Bronbestand: DWP-Opgewerkt-PU-Dijkvak 9a-9b_v005





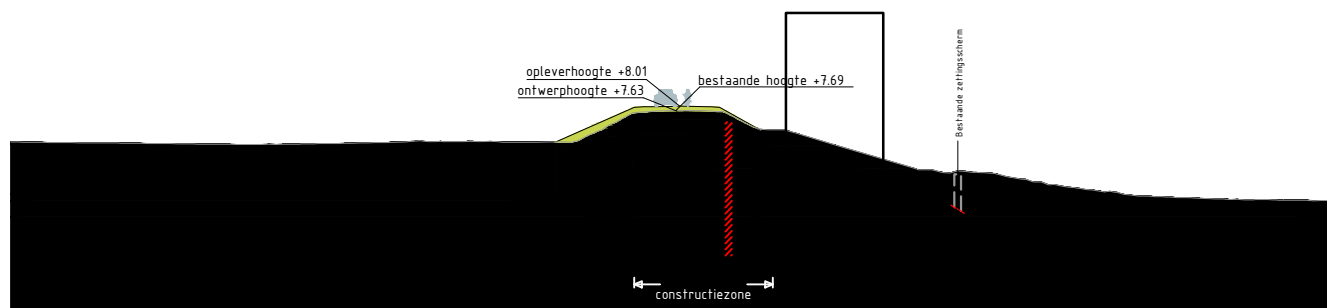




Plotdatum: 23-9-2020

Papierformaat: A4



Dwarsprofiel Waaldijk_113
Schaal 1:500


Legenda profiel

	profiel bestaande dijk		berm -maaiveldverbetering
	profiel af te graven dijk		berm
	profiel toe te voegen dijk		beheerstrook
	wegprofiel		steenbekleding
	indicatie positie langsconstructie		


Bronbestand: DWP-Opgewerkt-PU-Dijkvak 9a-9b_v005

Plotdatum: 23-9-2020



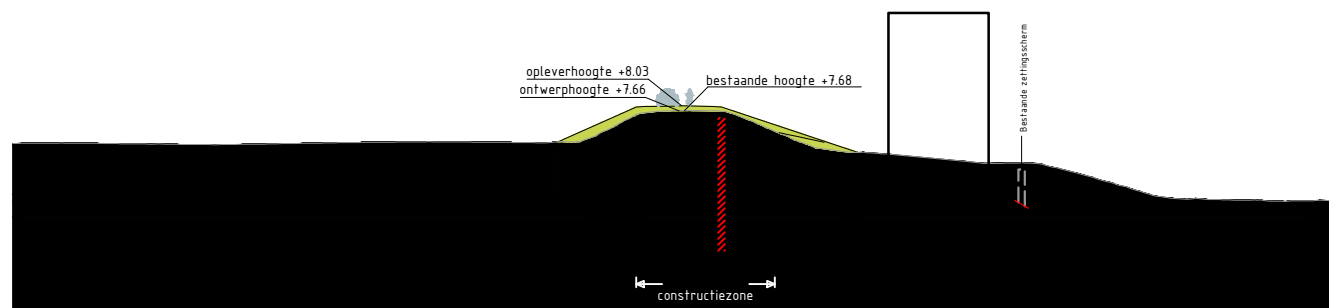



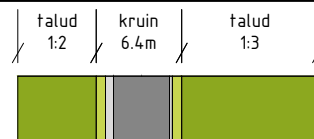


Papierformaat: A4



Dwarsprofiel Waaldijk_115
Schaal 1:500



Legenda profiel


	profiel bestaande dijk		berm -maaiveldverbetering
	profiel af te graven dijk		berm
	profiel toe te voegen dijk		beheerstrook
	wegprofiel		steenbekleding
	indicatie positie langsconstructie		

Bronbestand: DWP-Opgewerkt-PU-Dijkvak 9a-9b_v005


Plotdatum: 23-9-2020

Papierformaat: A4



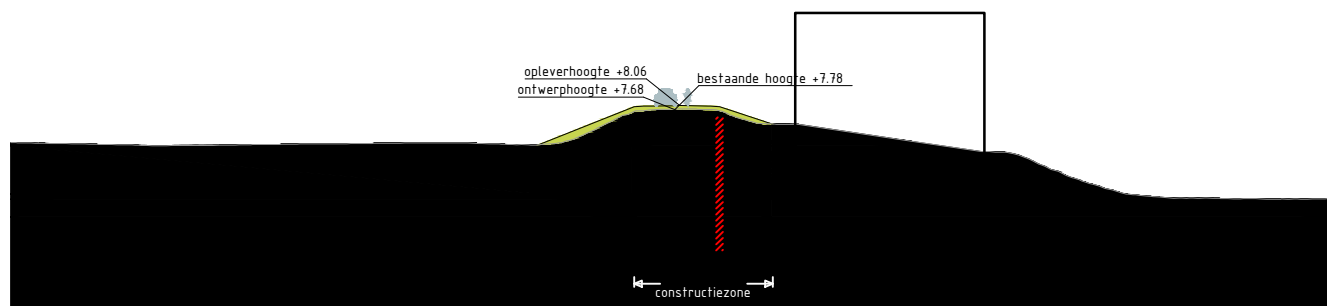



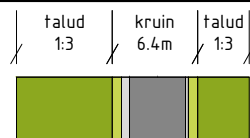






Dwarsprofiel Waaldijk_120
Schaal 1:500




Legenda profiel

	profiel bestaande dijk		berm -maaiveldverbetering
	profiel af te graven dijk		berm
	profiel toe te voegen dijk		beheerstrook
	wegprofiel		steenbekleding
	indicatie positie langsconstructie		

Bronbestand: DWP-Opgewerkt-PU-Dijkvak 9a-9b_v005

Plotdatum: 23-9-2020



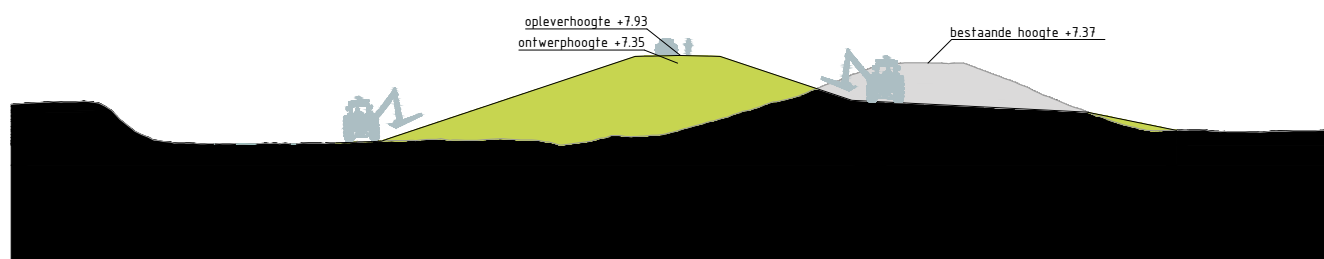


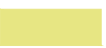



Papierformaat: A4



Dwarsprofiel De_Rietput_36
Schaal 1:500



Legenda profiel


	profiel bestaande dijk		berm -maaiveldverbetering
	profiel af te graven dijk		berm
	profiel toe te voegen dijk		beheerstrook
	wegprofiel		steenbekleding
	indicatie positie langsconstructie		

Bronbestand: DWP-Opgewerkt-PU-Dijkvak 10a-11a_v005


Plotdatum: 23-9-2020

Papierformaat: A4



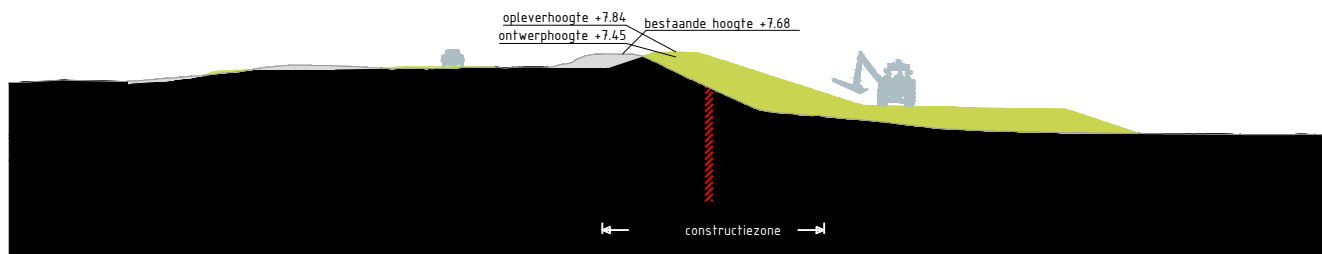



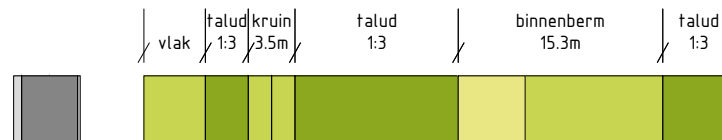






Dwarsprofiel Gaalwaard_20
Schaal 1:500

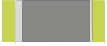

Legenda profiel


	profiel bestaande dijk		berm -maaiveldverbetering
	profiel af te graven dijk		berm
	profiel toe te voegen dijk		beheerstrook
	wegprofiel		steenbekleding
	indicatie positie langsconstructie		

Bronbestand: DWP-Opgewerkt-PU-Dijkvak 10a-11a_v005


Plotdatum: 23-9-2020

Papierformaat: A4



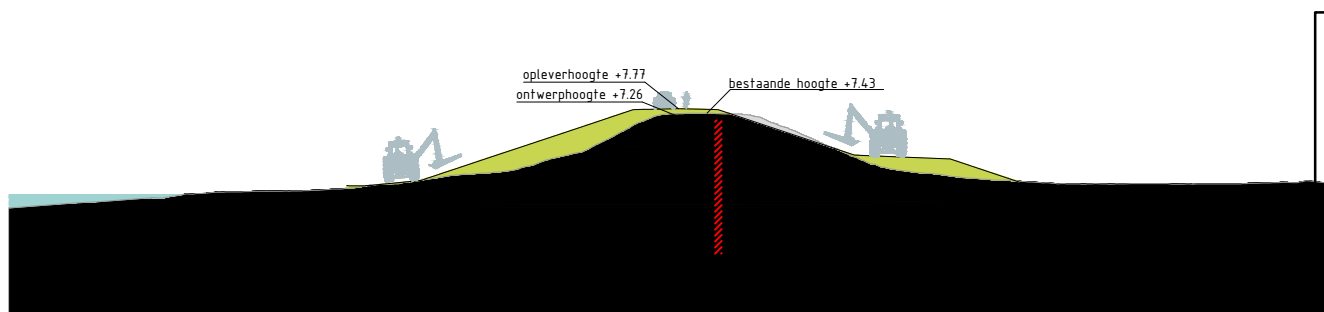



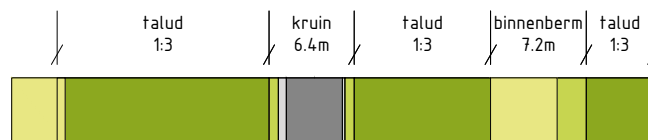






Dwarsprofiel Redoute_7
Schaal 1:500



Legenda profiel


	profiel bestaande dijk		berm -maaiveldverbetering
	profiel af te graven dijk		berm
	profiel toe te voegen dijk		beheerstrook
	wegprofiel		steenbekleding
	indicatie positie langsconstructie		

Bronbestand: DWP-Opgewerkt-PU-Dijkvak 10a-11a_v005


Plotdatum: 23-9-2020

Papierformaat: A4



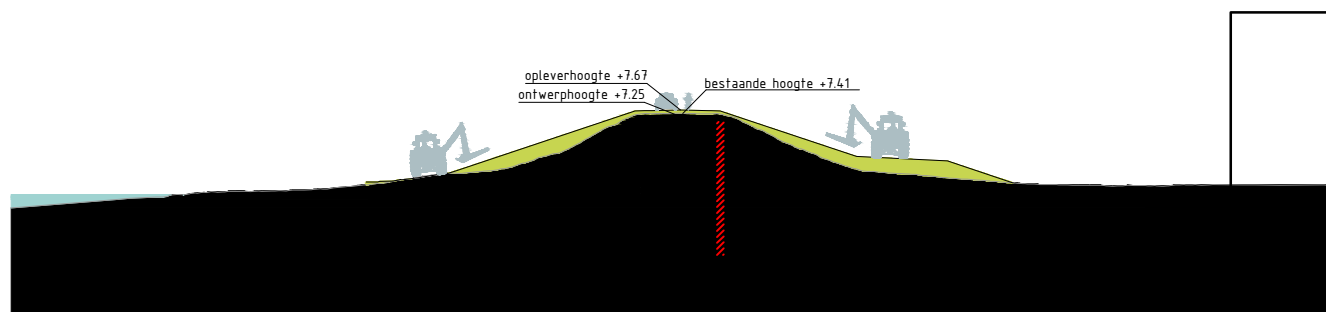



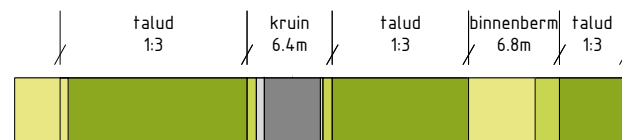






Dwarsprofiel Redoute_9
Schaal 1:500




Legenda profiel

	profiel bestaande dijk		berm -maaiveldverbetering
	profiel af te graven dijk		berm
	profiel toe te voegen dijk		beheerstrook
	wegprofiel		steenbekleding
	indicatie positie langsconstructie		


Bronbestand: DWP-Opgewerkt-PU-Dijkvak 10a-11a_v005

Plotdatum: 23-9-2020



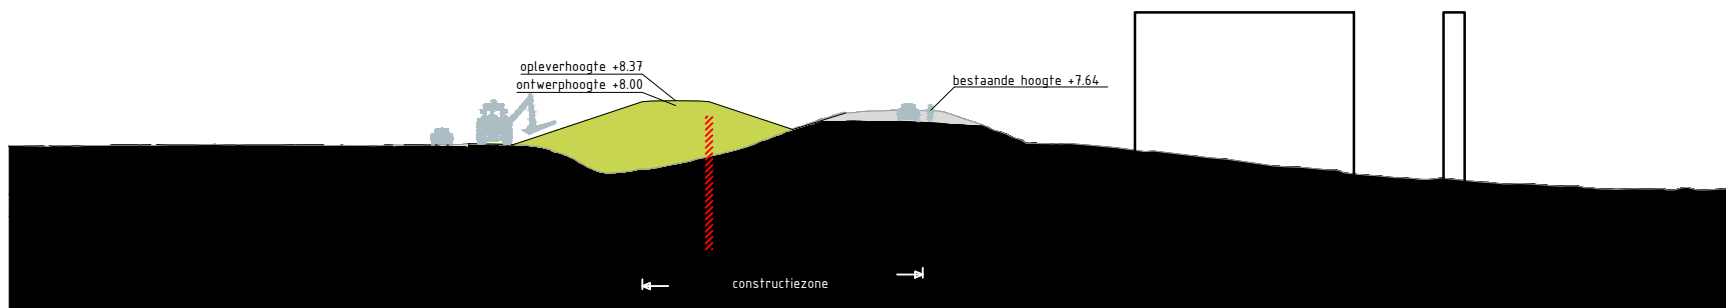



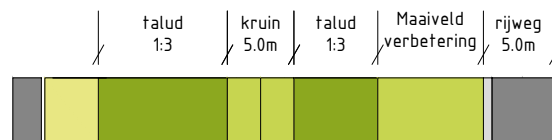


Papierformaat: A4



Dwarsprofiel TG389
Schaal 1:500



Legenda profiel


	profiel bestaande dijk		berm -maaiveldverbetering
	profiel af te graven dijk		berm
	profiel toe te voegen dijk		beheerstrook
	wegprofiel		steenbekleding
	indicatie positie langsconstructie		

Bronbestand: DWP-Opgewerkt-PU-Dijkvak 10a-11a_v005


Plotdatum: 23-9-2020

Papierformaat: A4



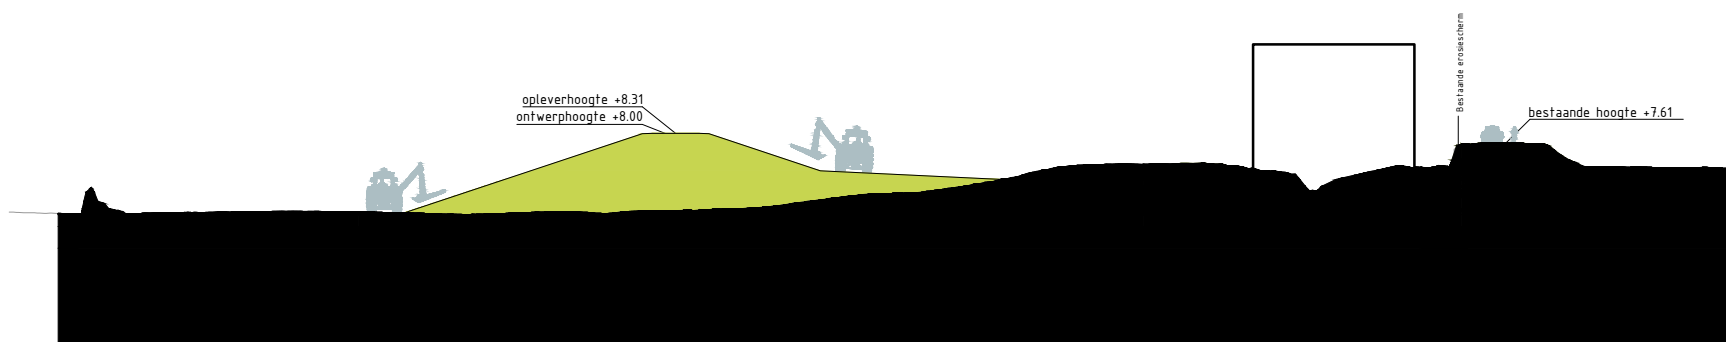



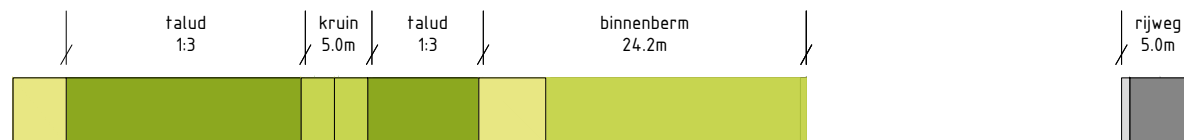






Dwarsprofiel TG390
Schaal 1:500



Legenda profiel

	profiel bestaande dijk		berm -maaiveldverbetering
	profiel af te graven dijk		berm
	profiel toe te voegen dijk		beheerstrook
	wegprofiel		steenbekleding
	indicatie positie langsconstructie		

Bronbestand: DWP-Opgewerkt-PU-Dijkvak 10a-11a_v005

Plotdatum: 23-9-2020

Papierformaat: A4














Dwarsprofiel TG391
Schaal 1:500



Legenda profiel


	profiel bestaande dijk		berm -maaiveldverbetering
	profiel af te graven dijk		berm
	profiel toe te voegen dijk		beheerstrook
	wegprofiel		steenbekleding
	indicatie positie langsconstructie		

Bronbestand: DWP-Opgewerkt-PU-Dijkvak 10a-11a_v005


Plotdatum: 23-9-2020

Papierformaat: A4



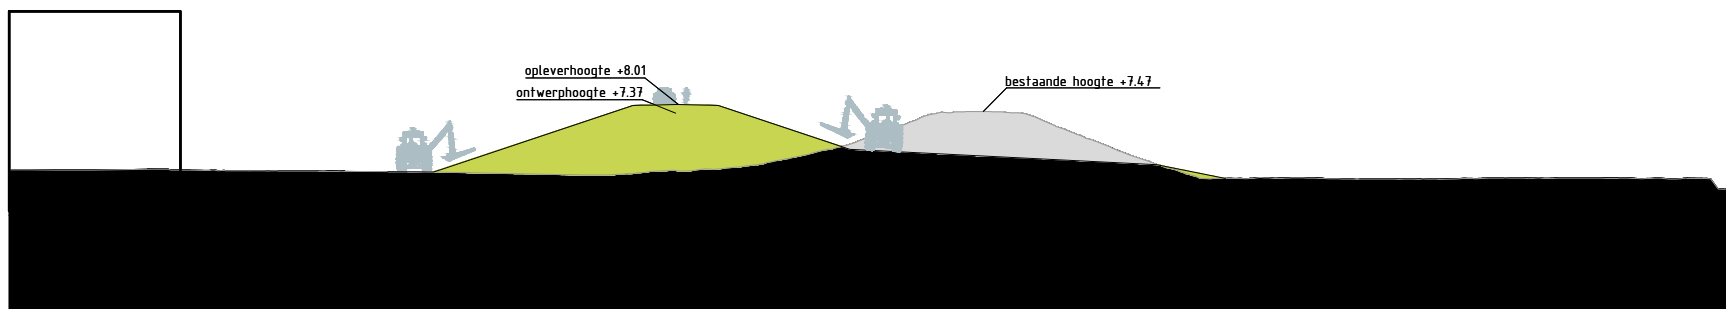



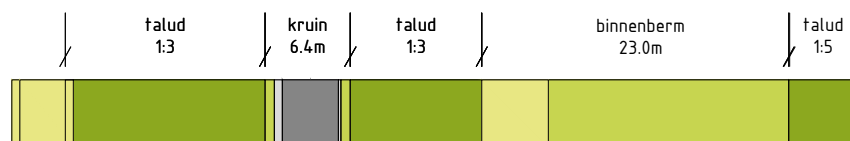






Dwarsprofiel TG392
Schaal 1:500



Legenda profiel


	profiel bestaande dijk		berm -maaiveldverbetering
	profiel af te graven dijk		berm
	profiel toe te voegen dijk		beheerstrook
	wegprofiel		steenbekleding
	indicatie positie langsconstructie		

Bronbestand: DWP-Opgewerkt-PU-Dijkvak 10a-11a_v005


Plotdatum: 23-9-2020

Papierformaat: A4



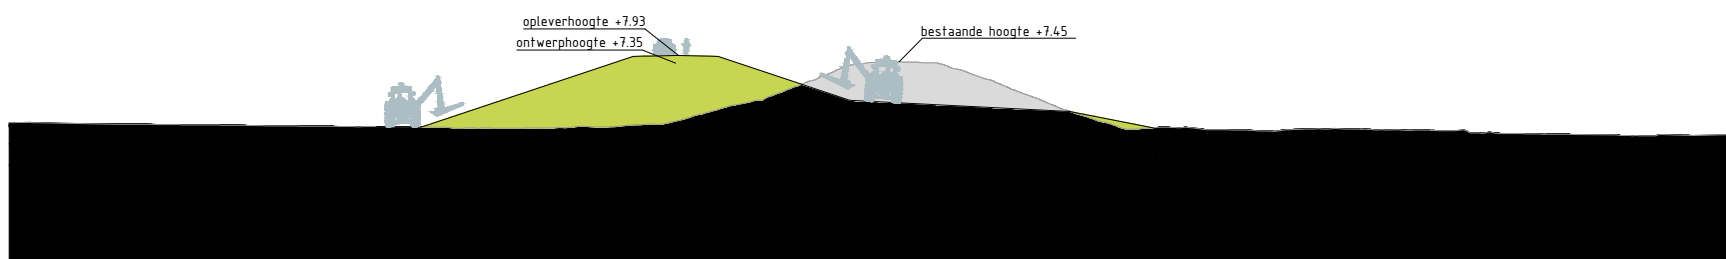



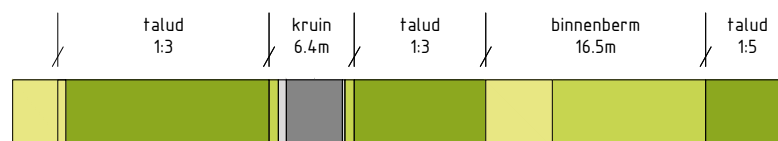






Dwarsprofiel TG393
Schaal 1:500

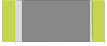

Legenda profiel


	profiel bestaande dijk		berm -maaiveldverbetering
	profiel af te graven dijk		berm
	profiel toe te voegen dijk		beheerstrook
	wegprofiel		steenbekleding
	indicatie positie langsconstructie		

Bronbestand: DWP-Opgewerkt-PU-Dijkvak 10a-11a_v005


Plotdatum: 23-9-2020

Papierformaat: A4



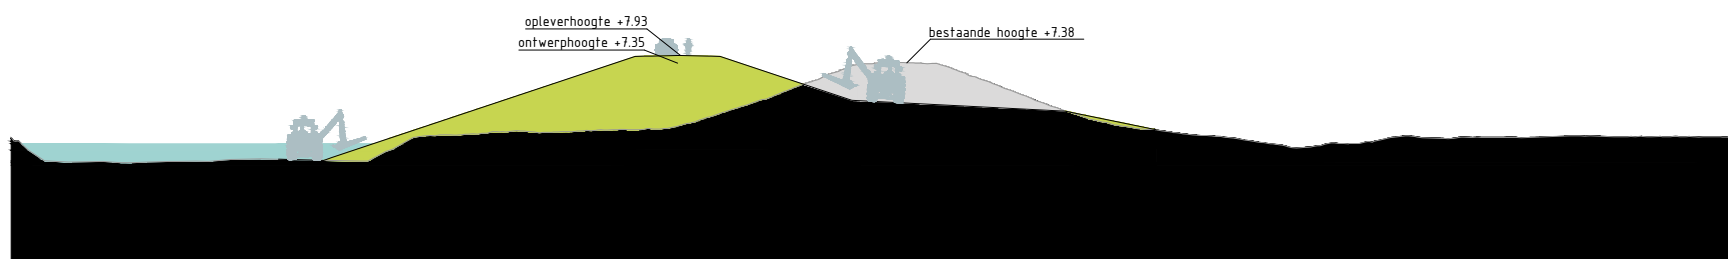


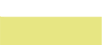


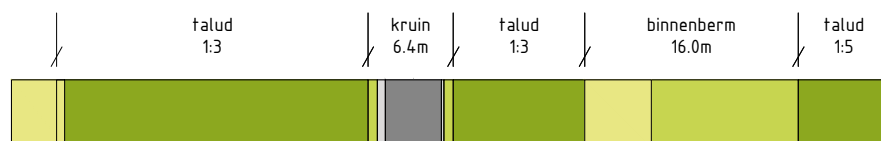




Dwarsprofiel TG394
Schaal 1:500



Legenda profiel


	profiel bestaande dijk		berm -maaiveldverbetering
	profiel af te graven dijk		berm
	profiel toe te voegen dijk		beheerstrook
	wegprofiel		steenbekleding
	indicatie positie langsconstructie		

Bronbestand: DWP-Opgewerkt-PU-Dijkvak 10a-11a_v005


Plotdatum: 23-9-2020

Papierformaat: A4



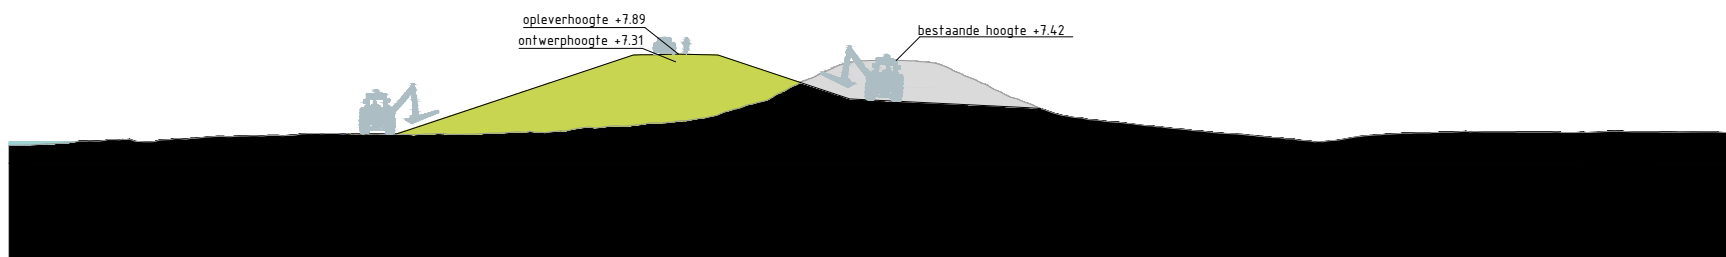



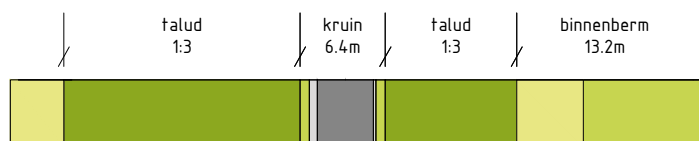






Dwarsprofiel TG395
Schaal 1:500

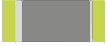

Legenda profiel


	profiel bestaande dijk		berm -maaiveldverbetering
	profiel af te graven dijk		berm
	profiel toe te voegen dijk		beheerstrook
	wegprofiel		steenbekleding
	indicatie positie langsconstructie		

Bronbestand: DWP-Opgewerkt-PU-Dijkvak 10a-11a_v005


Plotdatum: 23-9-2020

Papierformaat: A4



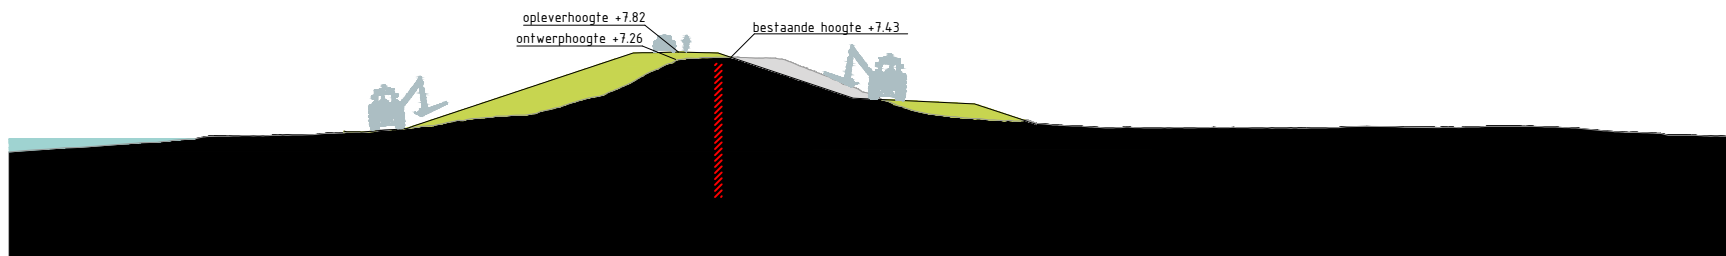



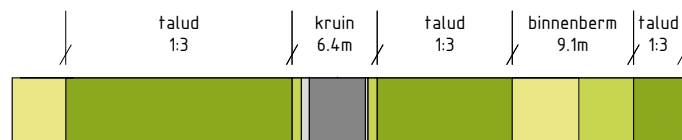






Dwarsprofiel TG396
Schaal 1:500




Legenda profiel

	profiel bestaande dijk		berm -maaiveldverbetering
	profiel af te graven dijk		berm
	profiel toe te voegen dijk		beheerstrook
	wegprofiel		steenbekleding
	indicatie positie langsconstructie		

Bronbestand: DWP-Opgewerkt-PU-Dijkvak 10a-11a_v005

Plotdatum: 23-9-2020



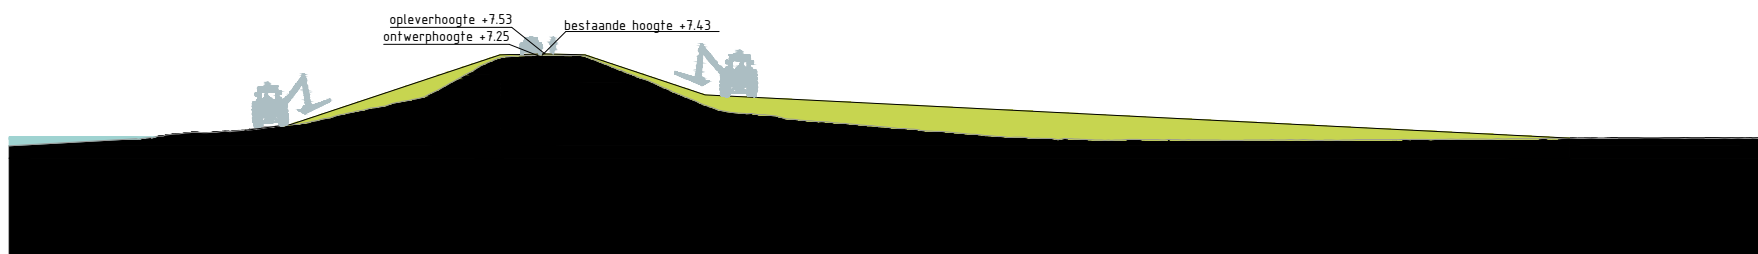






Papierformaat: A4



Dwarsprofiel TG397
Schaal 1:500



Legenda profiel


	profiel bestaande dijk		berm -maaiveldverbetering
	profiel af te graven dijk		berm
	profiel toe te voegen dijk		beheerstrook
	wegprofiel		steenbekleding
	indicatie positie langsconstructie		

Bronbestand: DWP-Opgewerkt-PU-Dijkvak 10a-11a_v005







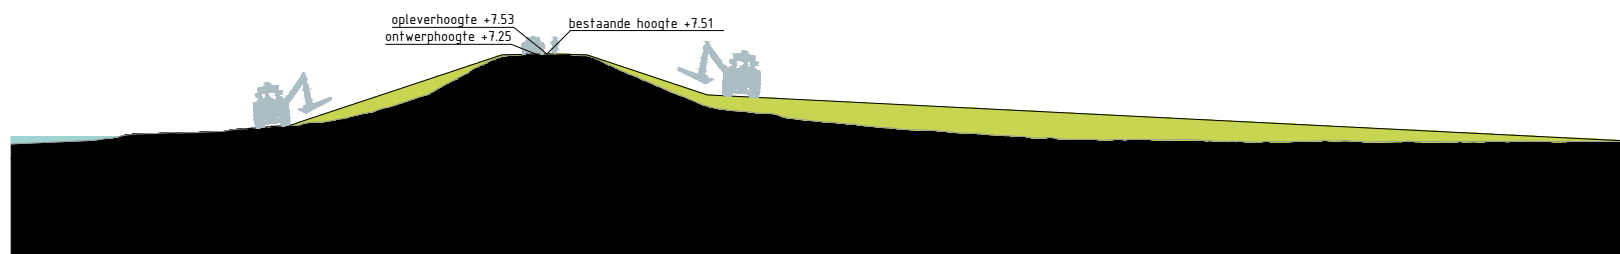


Plotdatum: 23-9-2020

Papierformaat: A4





Legenda profiel


	profiel bestaande dijk		berm -maaiveldverbetering
	profiel af te graven dijk		berm
	profiel toe te voegen dijk		beheerstrook
	wegprofiel		steenbekleding
	indicatie positie langsconstructie		

Bronbestand: DWP-Opgewerkt-PU-Dijkvak 10a-11a_v005

Plotdatum: 23-9-2020

Papierformaat: A4



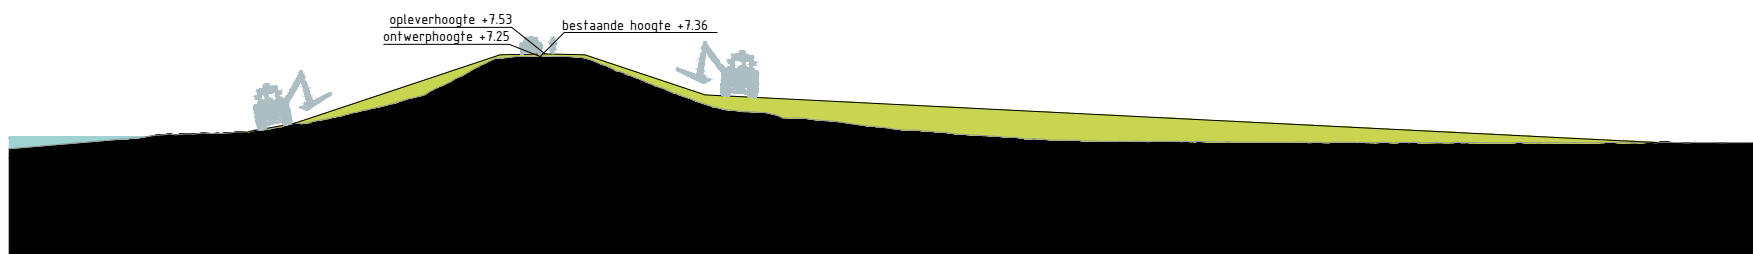










Dwarsprofiel TG399
Schaal 1:500



Legenda profiel

	profiel bestaande dijk		berm -maaiveldverbetering
	profiel af te graven dijk		berm
	profiel toe te voegen dijk		beheerstrook
	wegprofiel		steenbekleding
	indicatie positie langsconstructie		

Bronbestand: DWP-Opgewerkt-PU-Dijkvak 10a-11a_v005

Plotdatum: 23-9-2020










Papierformaat: A4





Dwarsprofiel TG400
Schaal 1:500


Legenda profiel

	profiel bestaande dijk		berm -maaiveldverbetering
	profiel af te graven dijk		berm
	profiel toe te voegen dijk		beheerstrook
	wegprofiel		steenbekleding
	indicatie positie langsconstructie		


Bronbestand: DWP-Opgewerkt-PU-Dijkvak 10a-11a_v005

Plotdatum: 23-9-2020



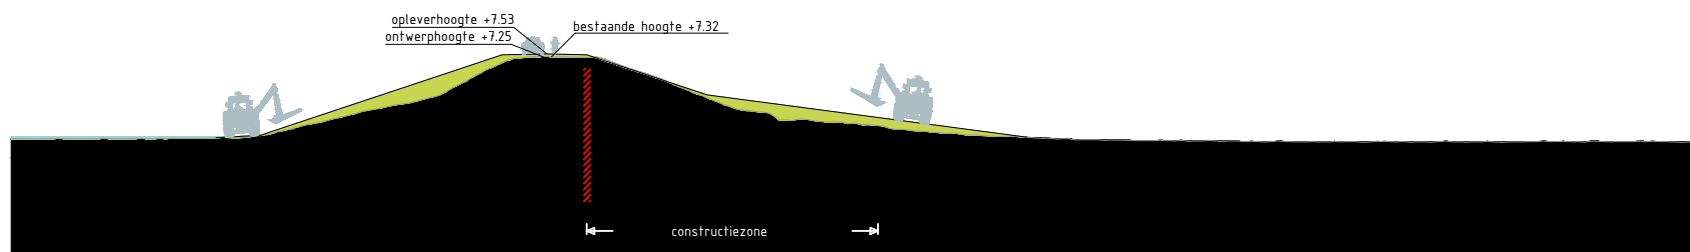



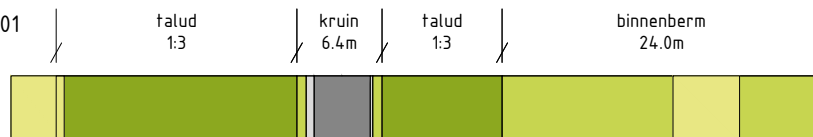


Papierformaat: A4



Dwarsprofiel TG401
Schaal 1:500



Legenda profiel


	profiel bestaande dijk		berm -maaiveldverbetering
	profiel af te graven dijk		berm
	profiel toe te voegen dijk		beheerstrook
	wegprofiel		steenbekleding
	indicatie positie langsconstructie		

Bronbestand: DWP-Opgewerkt-PU-Dijkvak 10a-11a_v005


Plotdatum: 23-9-2020

Papierformaat: A4



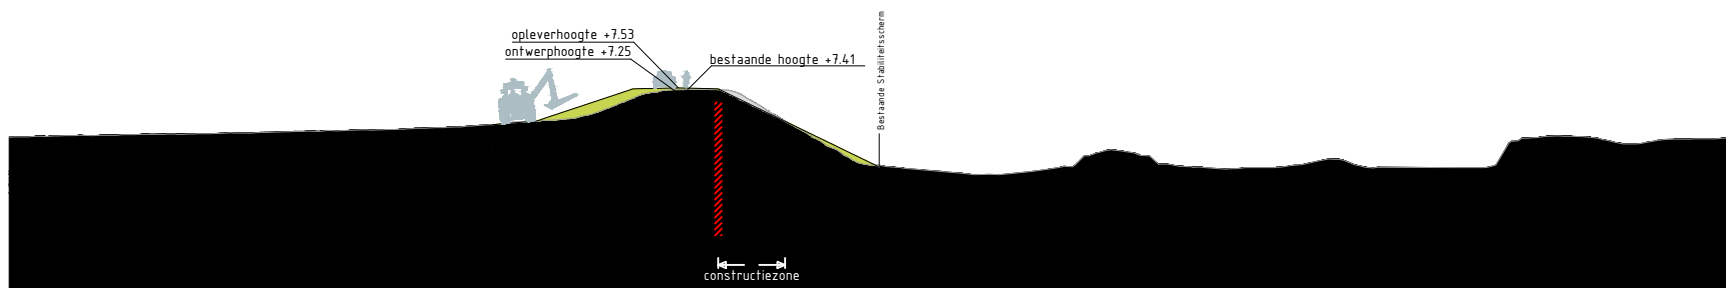



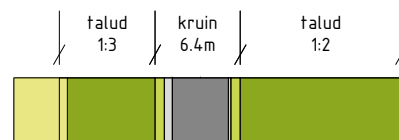






Dwarsprofiel TG402
Schaal 1:500



Legenda profiel


	profiel bestaande dijk		berm -maaiveldverbetering
	profiel af te graven dijk		berm
	profiel toe te voegen dijk		beheerstrook
	wegprofiel		steenbekleding
	indicatie positie langsconstructie		

Bronbestand: DWP-Opgewerkt-PU-Dijkvak 10a-11a_v005


Plotdatum: 23-9-2020

Papierformaat: A4



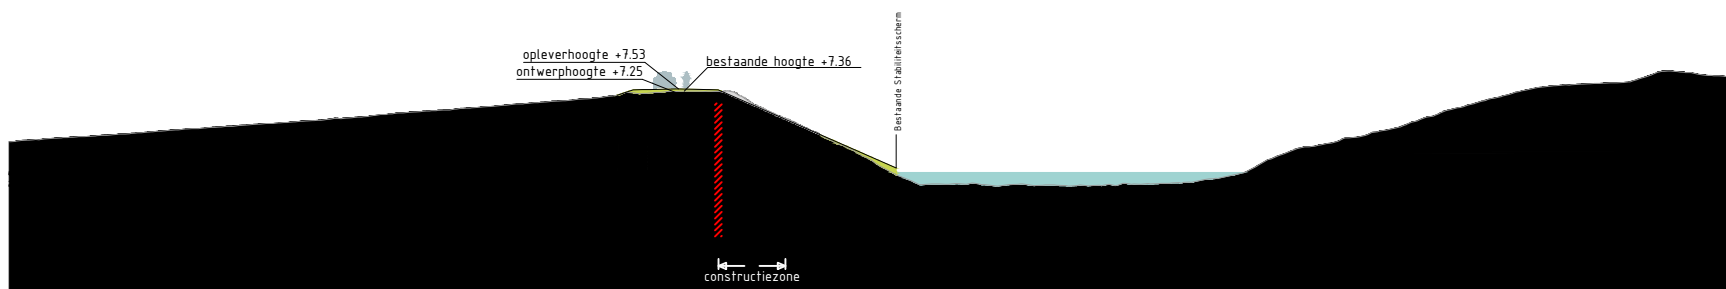



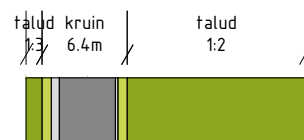






Dwarsprofiel TG402A
Schaal 1:500



Legenda profiel


- | | | | |
|---|------------------------------------|---|---------------------------|
|  | profiel bestaande dijk |  | berm -maaiveldverbetering |
|  | profiel af te graven dijk |  | berm |
|  | profiel toe te voegen dijk |  | beheerstrook |
|  | wegprofiel |  | steenbekleding |
|  | indicatie positie langsconstructie | | |

Bronbestand: DWP-Opgewerkt-PU-Dijkvak 10a-11a_v005


Plotdatum: 23-9-2020

Papierformaat: A4



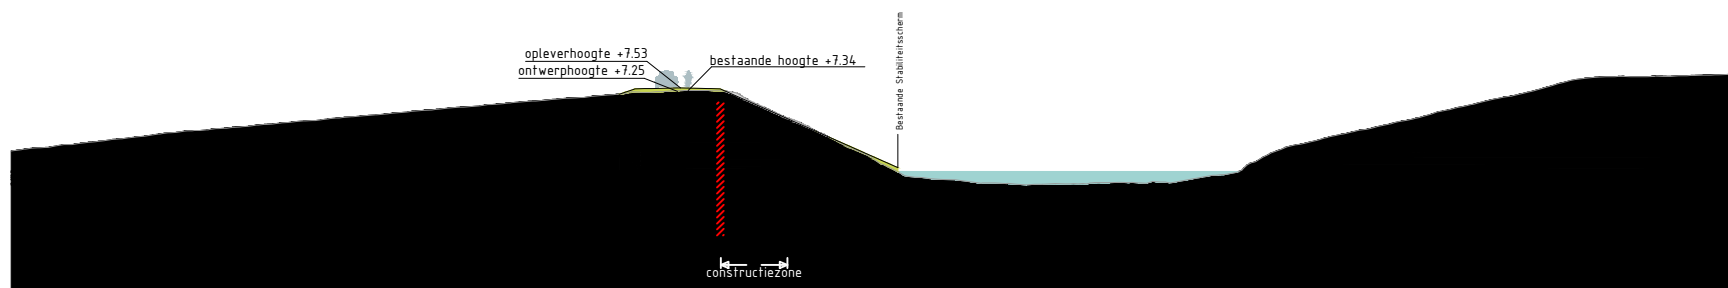



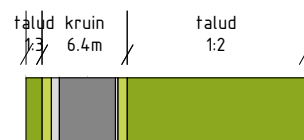






Dwarsprofiel TG402B
Schaal 1:500



Legenda profiel


	profiel bestaande dijk		berm -maaiveldverbetering
	profiel af te graven dijk		berm
	profiel toe te voegen dijk		beheerstrook
	wegprofiel		steenbekleding
	indicatie positie langsconstructie		

Bronbestand: DWP-Opgewerkt-PU-Dijkvak 10a-11a_v005

Plotdatum: 23-9-2020

Papierformaat: A4



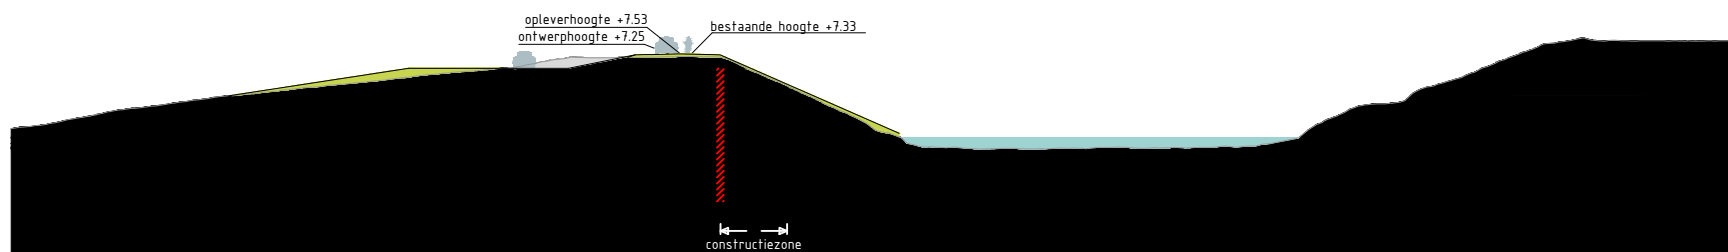










Dwarsprofiel TG402C
Schaal 1:500



Legenda profiel


	profiel bestaande dijk		berm -maaiveldverbetering
	profiel af te graven dijk		berm
	profiel toe te voegen dijk		beheerstrook
	wegprofiel		steenbekleding
	indicatie positie langsconstructie		

Bronbestand: DWP-Opgewerkt-PU-Dijkvak 10a-11a_v005


Plotdatum: 23-9-2020

Papierformaat: A4



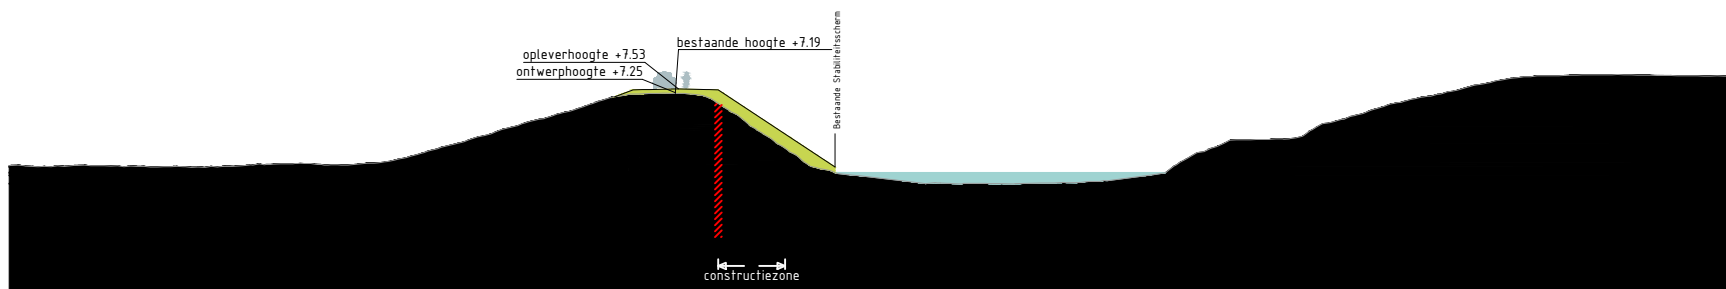



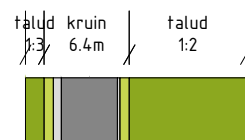






Dwarsprofiel TG402D
Schaal 1:500



Legenda profiel


	profiel bestaande dijk		berm -maaiveldverbetering
	profiel af te graven dijk		berm
	profiel toe te voegen dijk		beheerstrook
	wegprofiel		steenbekleding
	indicatie positie langsconstructie		

Bronbestand: DWP-Opgewerkt-PU-Dijkvak 10a-11a_v005


Plotdatum: 23-9-2020

Papierformaat: A4



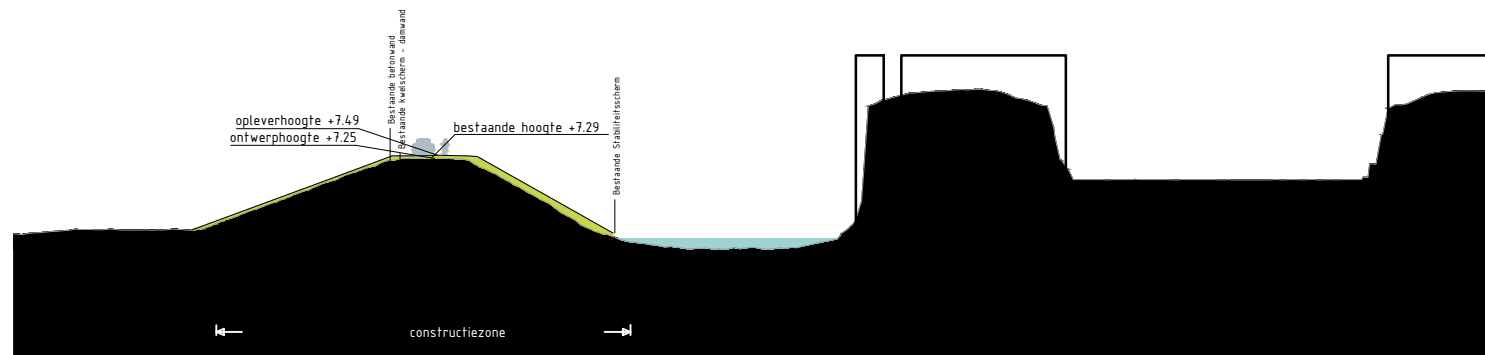



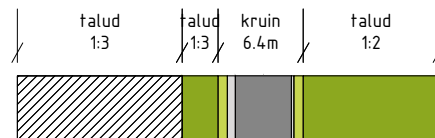






Dwarsprofiel TG403A-20m
Schaal 1:500



Legenda profiel


	profiel bestaande dijk		berm -maaiveldverbetering
	profiel af te graven dijk		berm
	profiel toe te voegen dijk		beheerstrook
	wegprofiel		steenbekleding
	indicatie positie langsconstructie		

Bronbestand: DWP-Opgewerkt-PU-Dijkvak 10a-11a_v005


Plotdatum: 23-9-2020

Papierformaat: A4



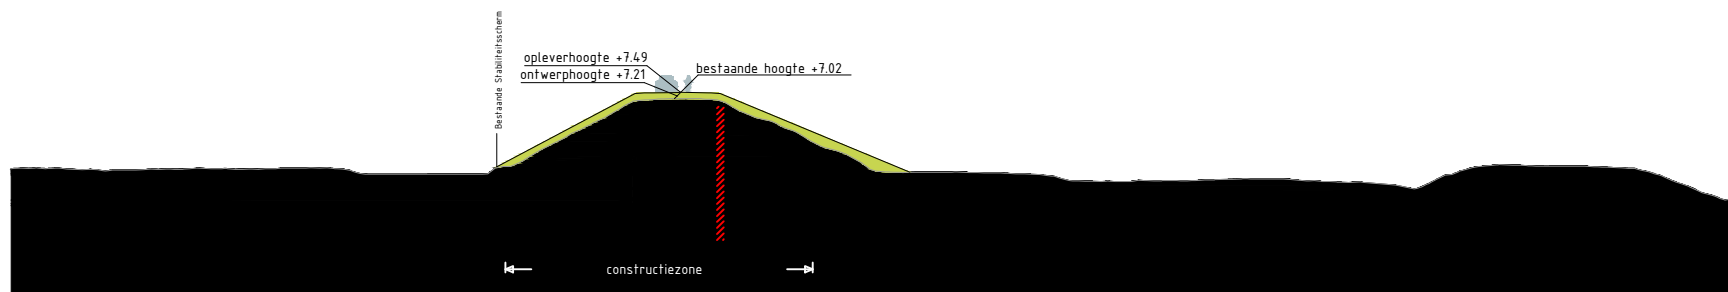

Dwarsprofiel TG404-25m
Schaal 1:500

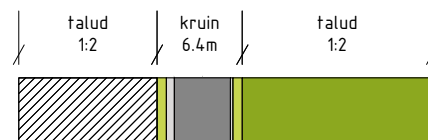

Legenda profiel


	profiel bestaande dijk		berm -maaiveldverbetering
	profiel af te graven dijk		berm
	profiel toe te voegen dijk		beheerstrook
	wegprofiel		steenbekleding
	indicatie positie langsconstructie		

Bronbestand: DWP-Opgewerkt-PU-Dijkvak 10a-11a_v005


Plotdatum: 23-9-2020

Papierformaat: A4



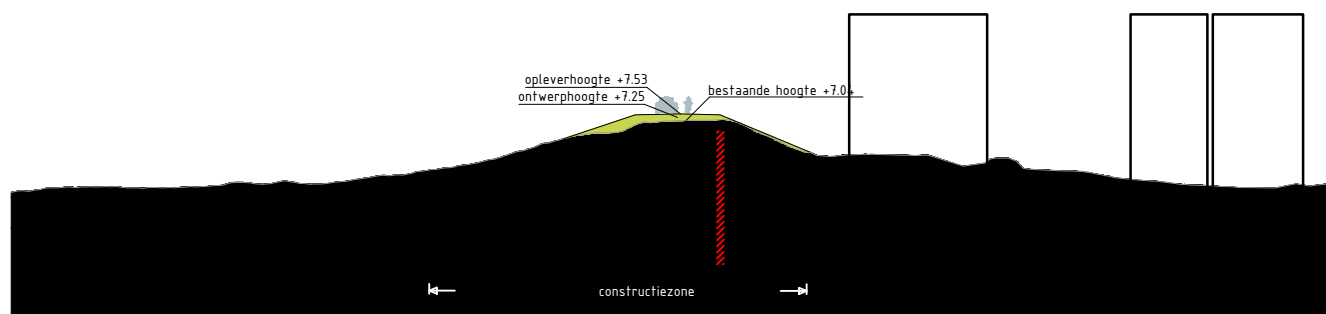



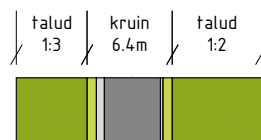






Dwarsprofiel Waaldijk_26
Schaal 1:500



Legenda profiel


	profiel bestaande dijk		berm -maaiveldverbetering
	profiel af te graven dijk		berm
	profiel toe te voegen dijk		beheerstrook
	wegprofiel		steenbekleding
	indicatie positie langsconstructie		

Bronbestand: DWP-Opgewerkt-PU-Dijkvak 10a-11a_v005

Plotdatum: 23-9-2020

Papierformaat: A4



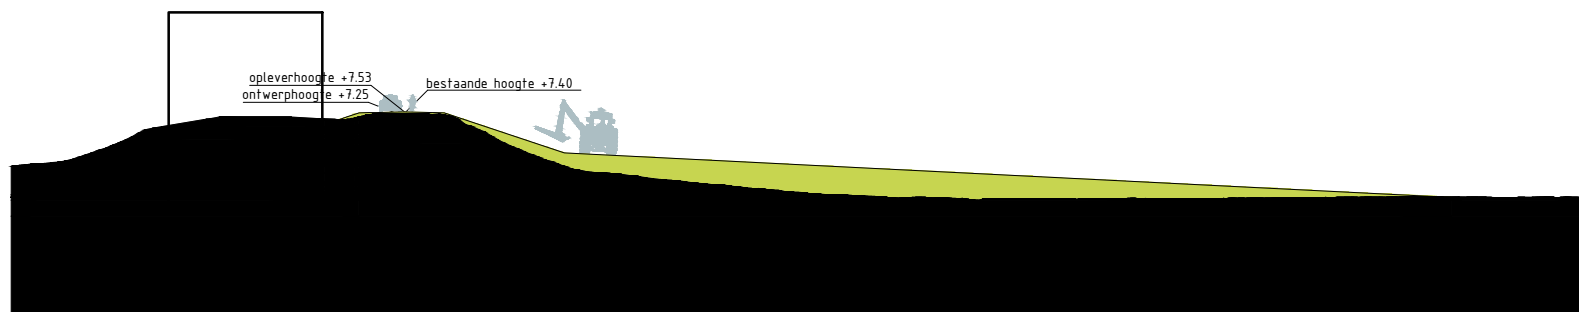










Dwarsprofiel Waaldijk_37
Schaal 1:500



Legenda profiel


	profiel bestaande dijk		berm -maaiveldverbetering
	profiel af te graven dijk		berm
	profiel toe te voegen dijk		beheerstrook
	wegprofiel		steenbekleding
	indicatie positie langsconstructie		

Bronbestand: DWP-Opgewerkt-PU-Dijkvak 10a-11a_v005

Plotdatum: 23-9-2020

Papierformaat: A4



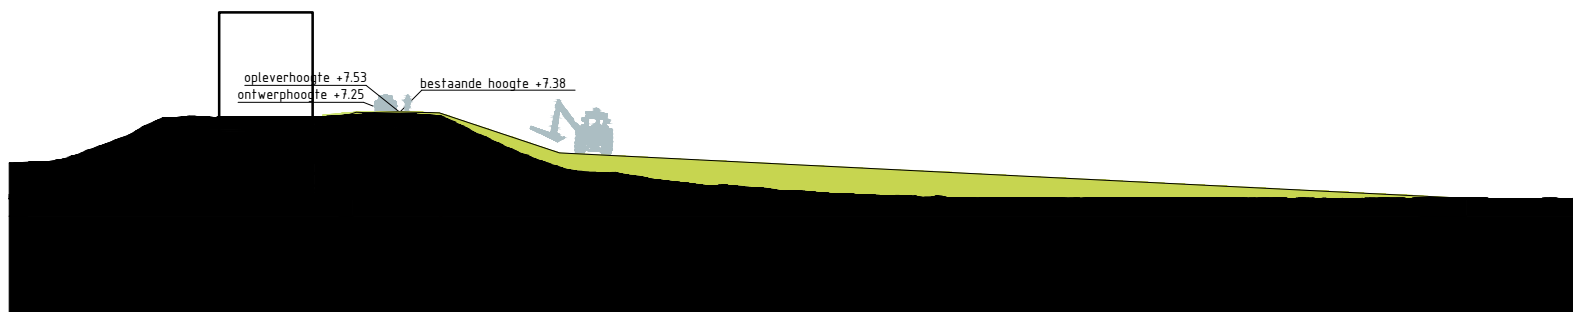










Dwarsprofiel Waaldijk_38
Schaal 1:500



Legenda profiel


	profiel bestaande dijk		berm -maaiveldverbetering
	profiel af te graven dijk		berm
	profiel toe te voegen dijk		beheerstrook
	wegprofiel		steenbekleding
	indicatie positie langsconstructie		

Bronbestand: DWP-Opgewerkt-PU-Dijkvak 10a-11a_v005


Plotdatum: 23-9-2020

Papierformaat: A4



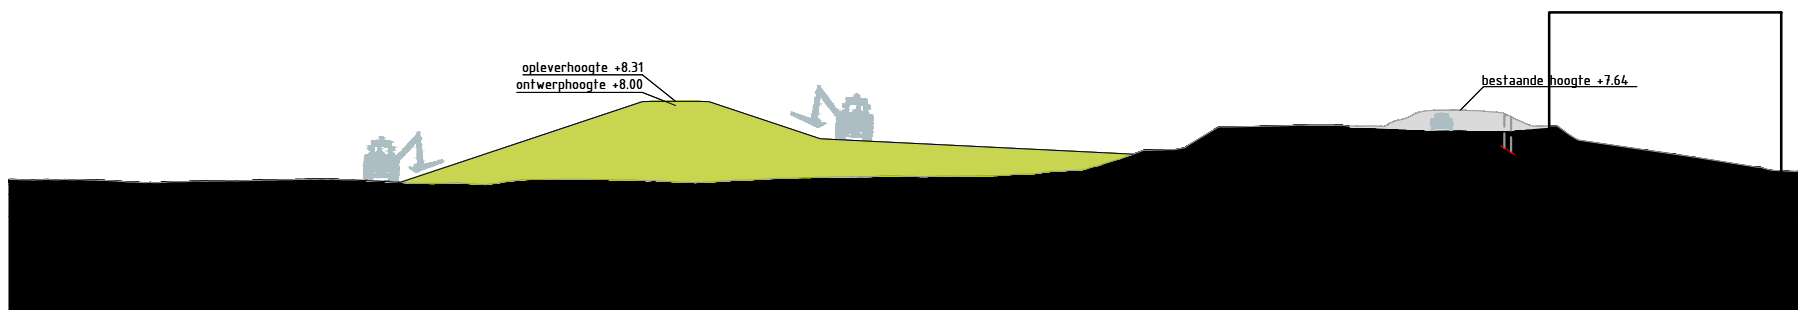



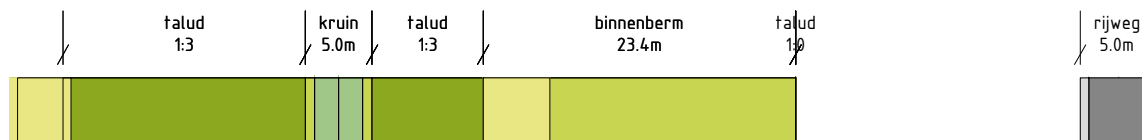






Dwarsprofiel Waaldijk_65
Schaal 1:500



Legenda profiel


	profiel bestaande dijk		berm -maaiveldverbetering
	profiel af te graven dijk		berm
	profiel toe te voegen dijk		beheerstrook
	wegprofiel		steenbekleding
	indicatie positie langsconstructie		

Bronbestand: DWP-Opgewerkt-PU-Dijkvak 10a-11a_v005


Plotdatum: 23-9-2020

Papierformaat: A4



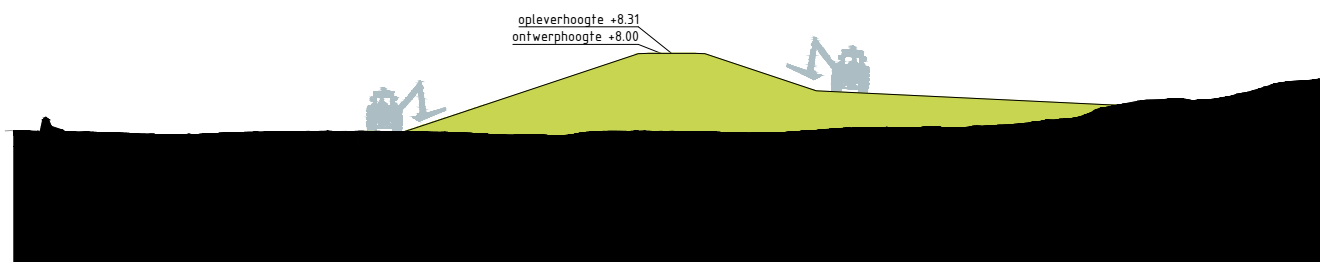



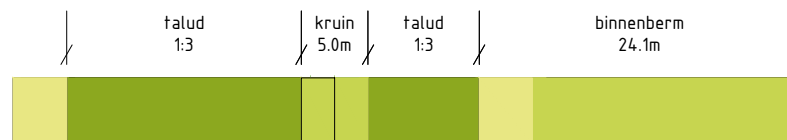






Dwarsprofiel Waaldijk_66_1
Schaal 1:500



Legenda profiel

	profiel bestaande dijk		berm -maaiveldverbetering
	profiel af te graven dijk		berm
	profiel toe te voegen dijk		beheerstrook
	wegprofiel		steenbekleding
	indicatie positie langsconstructie		


rijweg
5.0m

Bronbestand: DWP-Opgewerkt-PU-Dijkvak 10a-11a_v005


Plotdatum: 23-9-2020

Papierformaat: A4



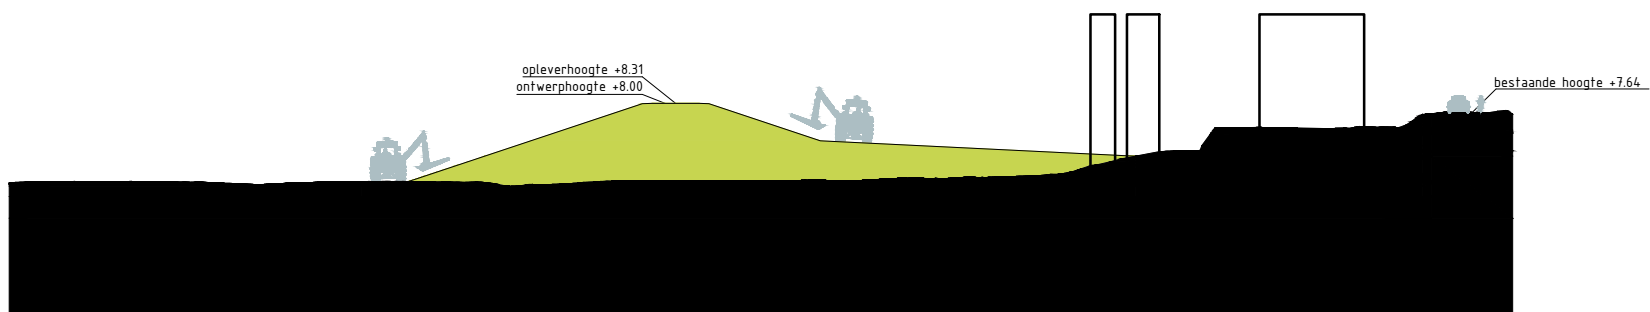



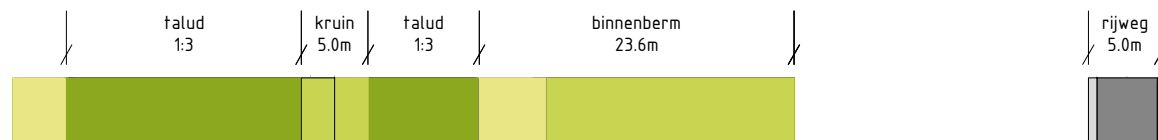






Dwarsprofiel Waaldijk_67
Schaal 1:500



Legenda profiel


	profiel bestaande dijk		berm -maaiveldverbetering
	profiel af te graven dijk		berm
	profiel toe te voegen dijk		beheerstrook
	wegprofiel		steenbekleding
	indicatie positie langsconstructie		

Bronbestand: DWP-Opgewerkt-PU-Dijkvak 10a-11a_v005

Plotdatum: 23-9-2020

Papierformaat: A4



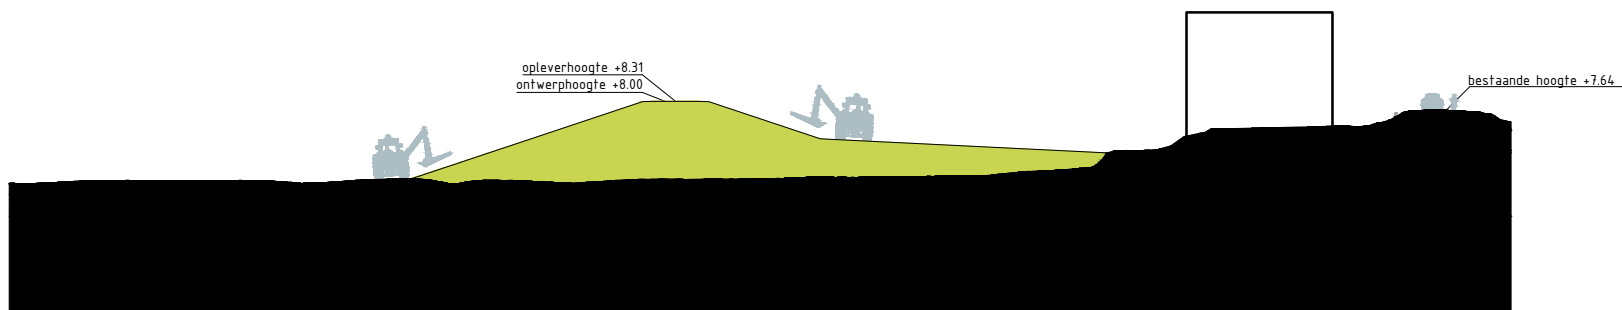










Dwarsprofiel Waaldijk_68
Schaal 1:500



Legenda profiel


	profiel bestaande dijk		berm -maaiveldverbetering
	profiel af te graven dijk		berm
	profiel toe te voegen dijk		beheerstrook
	wegprofiel		steenbekleding
	indicatie positie langsconstructie		

Bronbestand: DWP-Opgewerkt-PU-Dijkvak 10a-11a_v005


Plotdatum: 23-9-2020

Papierformaat: A4



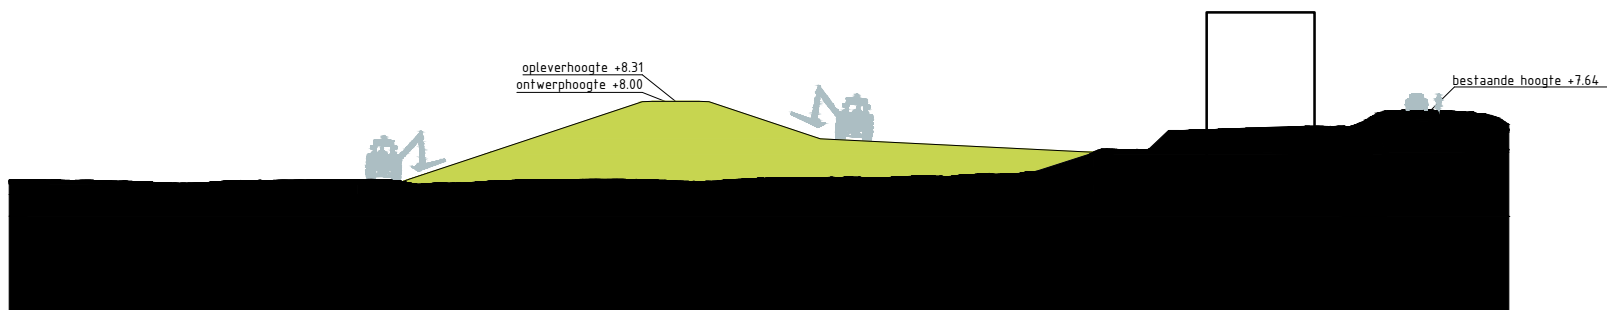



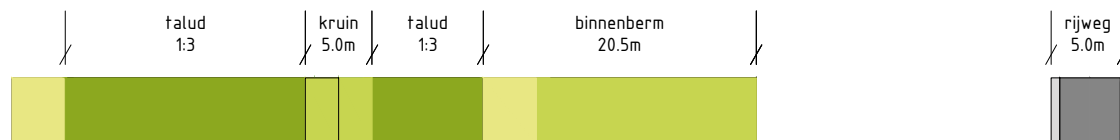






Dwarsprofiel Waaldijk_69
Schaal 1:500




Legenda profiel

	profiel bestaande dijk		berm -maaiveldverbetering
	profiel af te graven dijk		berm
	profiel toe te voegen dijk		beheerstrook
	wegprofiel		steenbekleding
	indicatie positie langsconstructie		


Bronbestand: DWP-Opgewerkt-PU-Dijkvak 10a-11a_v005

Plotdatum: 23-9-2020



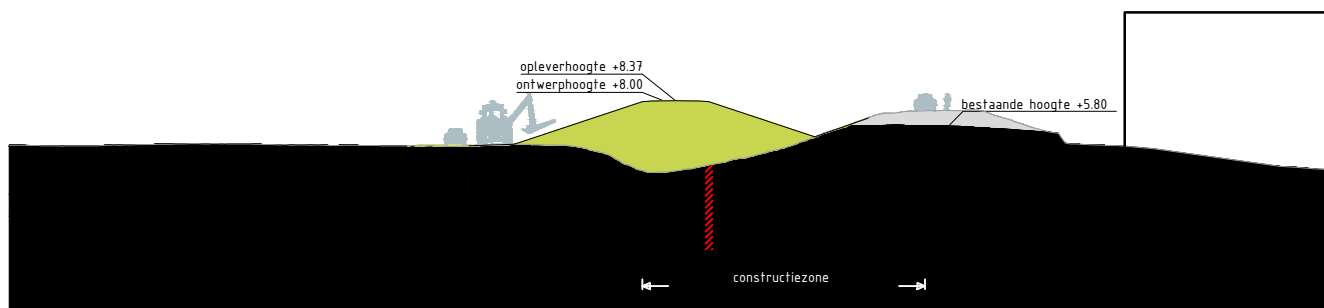



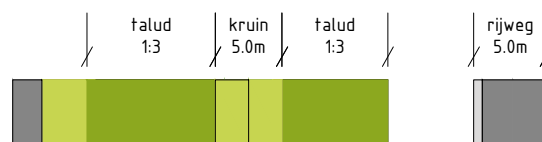


Papierformaat: A4



Dwarsprofiel Waaldijk_70
Schaal 1:500



Legenda profiel


	profiel bestaande dijk		berm -maaiveldverbetering
	profiel af te graven dijk		berm
	profiel toe te voegen dijk		beheerstrook
	wegprofiel		steenbekleding
	indicatie positie langsconstructie		

Bronbestand: DWP-Opgewerkt-PU-Dijkvak 10a-11a_v005


Plotdatum: 23-9-2020

Papierformaat: A4



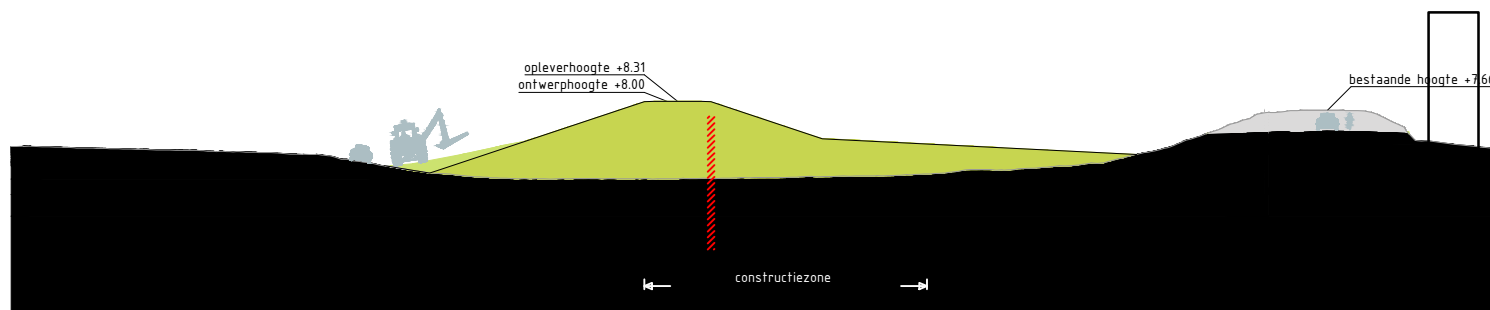



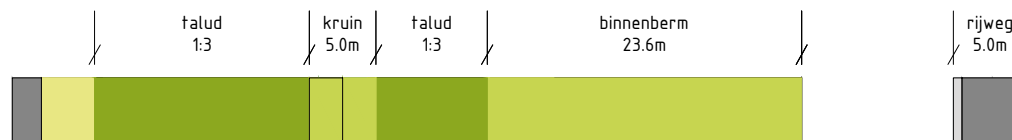






Dwarsprofiel Waaldijk_70_1
Schaal 1:500

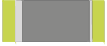

Legenda profiel


	profiel bestaande dijk		berm -maaiveldverbetering
	profiel af te graven dijk		berm
	profiel toe te voegen dijk		beheerstrook
	wegprofiel		steenbekleding
	indicatie positie langsconstructie		

Bronbestand: DWP-Opgewerkt-PU-Dijkvak 10a-11a_v005


Plotdatum: 23-9-2020

Papierformaat: A4



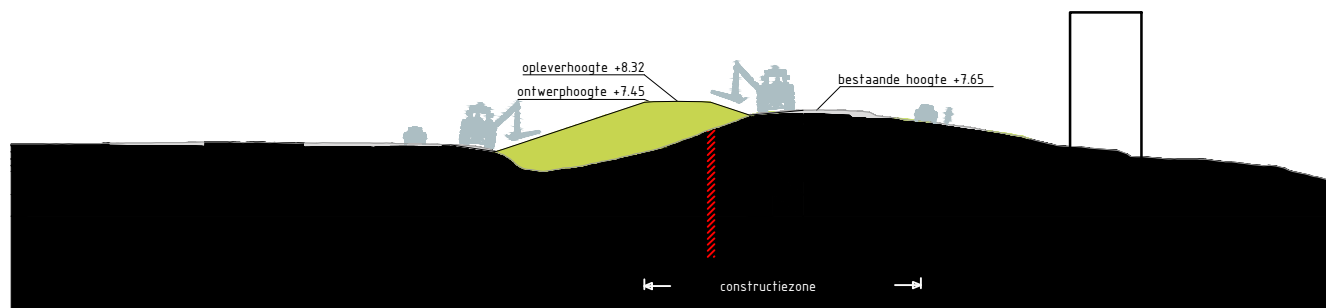



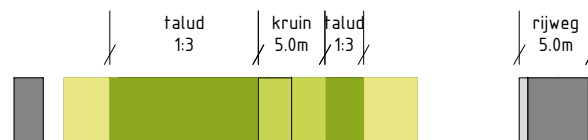






Dwarsprofiel Waaldijk_71
Schaal 1:500



Legenda profiel


- | | | | |
|---|------------------------------------|---|---------------------------|
|  | profiel bestaande dijk |  | berm -maaiveldverbetering |
|  | profiel af te graven dijk |  | berm |
|  | profiel toe te voegen dijk |  | beheerstrook |
|  | wegprofiel |  | steenbekleding |
|  | indicatie positie langsconstructie | | |

Bronbestand: DWP-Opgewerkt-PU-Dijkvak 10a-11a_v005


Plotdatum: 23-9-2020

Papierformaat: A4



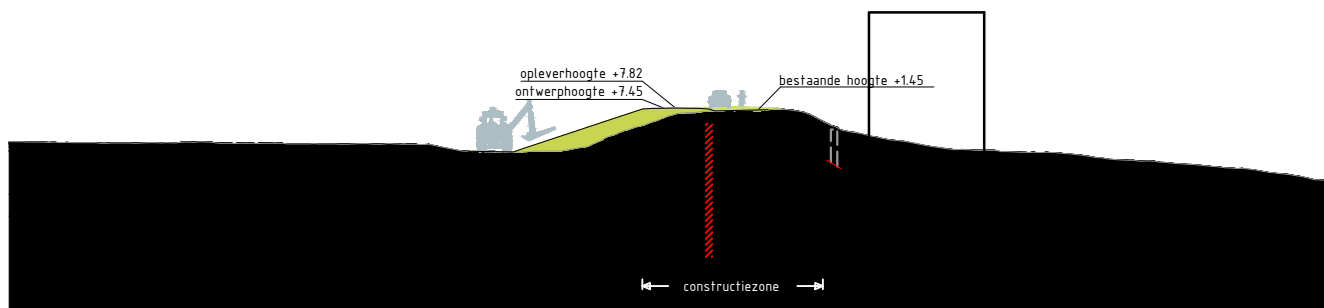



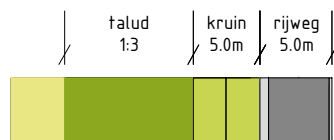






Dwarsprofiel Waaldijk_72
Schaal 1:500



Legenda profiel


	profiel bestaande dijk		berm -maaiveldverbetering
	profiel af te graven dijk		berm
	profiel toe te voegen dijk		beheerstrook
	wegprofiel		steenbekleding
	indicatie positie langsconstructie		

Bronbestand: DWP-Opgewerkt-PU-Dijkvak 10a-11a_v005

Plotdatum: 23-9-2020





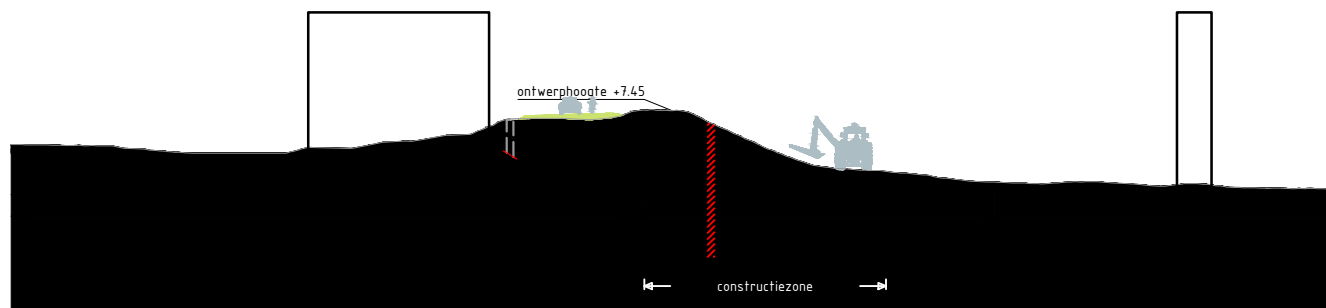




Papierformaat: A4





Dwarsprofiel Waaldijk_74
Schaal 1:500

Legenda profiel


	profiel bestaande dijk		berm -maaiveldverbetering
	profiel af te graven dijk		berm
	profiel toe te voegen dijk		beheerstrook
	wegprofiel		steenbekleding
	indicatie positie langsconstructie		

Bronbestand: DWP-Opgewerkt-PU-Dijkvak 10a-11a_v005


Plotdatum: 23-9-2020

Papierformaat: A4



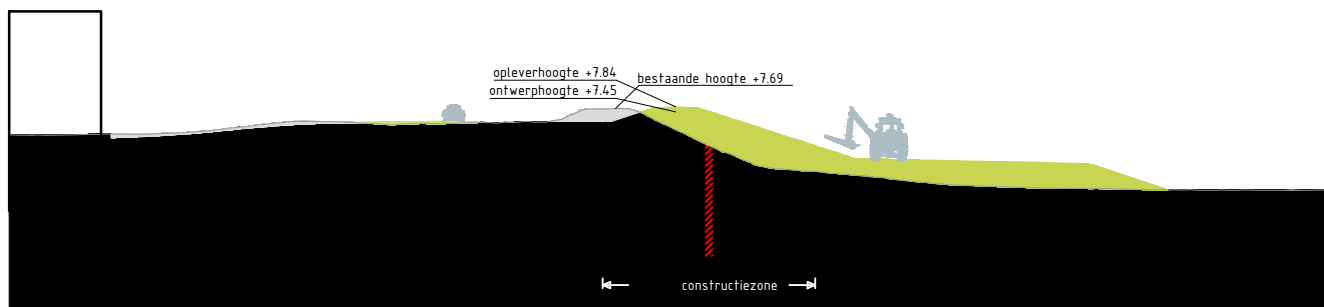



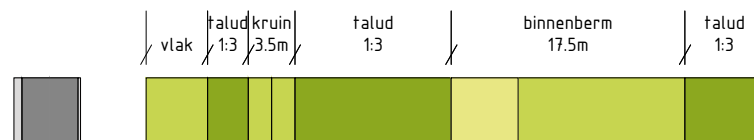






Dwarsprofiel Waaldijk_77
Schaal 1:500



Legenda profiel


- | | | | |
|---|------------------------------------|---|---------------------------|
|  | profiel bestaande dijk |  | berm -maaiveldverbetering |
|  | profiel af te graven dijk |  | berm |
|  | profiel toe te voegen dijk |  | beheerstrook |
|  | wegprofiel |  | steenbekleding |
|  | indicatie positie langsconstructie | | |

Bronbestand: DWP-Opgewerkt-PU-Dijkvak 10a-11a_v005


Plotdatum: 23-9-2020

Papierformaat: A4



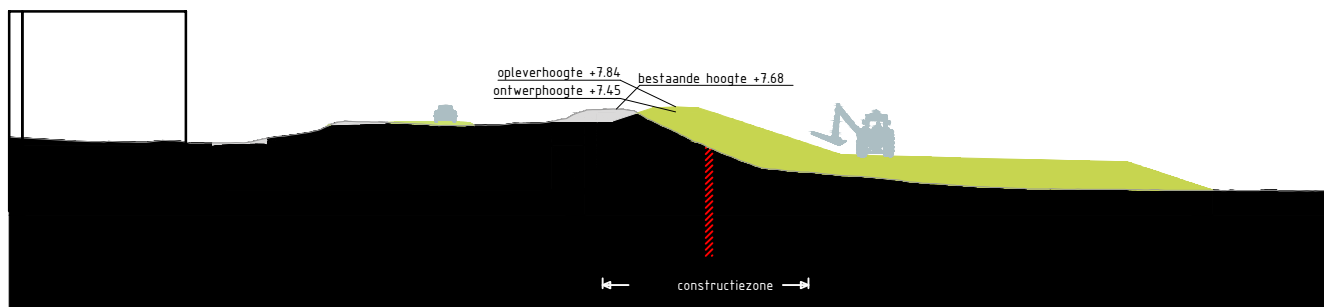



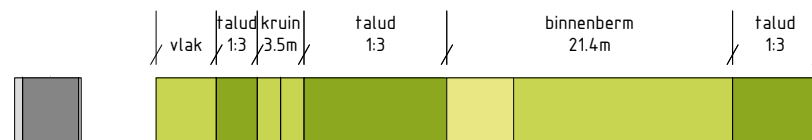






Dwarsprofiel Waaldijk_82
Schaal 1:500




Legenda profiel

	profiel bestaande dijk		berm -maaiveldverbetering
	profiel af te graven dijk		berm
	profiel toe te voegen dijk		beheerstrook
	wegprofiel		steenbekleding
	indicatie positie langsconstructie		


Bronbestand: DWP-Opgewerkt-PU-Dijkvak 10a-11a_v005

Plotdatum: 23-9-2020



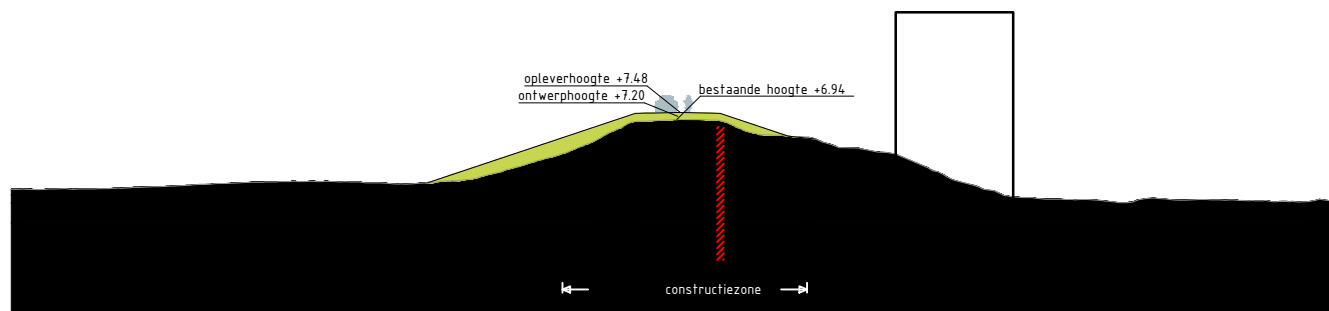



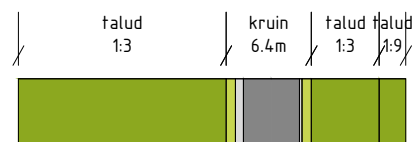


Papierformaat: A4



Dwarsprofiel TG405
Schaal 1:500



Legenda profiel


- | | | | |
|---|------------------------------------|---|---------------------------|
|  | profiel bestaande dijk |  | berm -maaiveldverbetering |
|  | profiel af te graven dijk |  | berm |
|  | profiel toe te voegen dijk |  | beheerstrook |
|  | wegprofiel |  | steenbekleding |
|  | indicatie positie langsconstructie | | |

Bronbestand: DWP-Opgewerkt-PU-Dijkvak 12a-12e_v005

Plotdatum: 25-9-2020


Papierformaat: A4



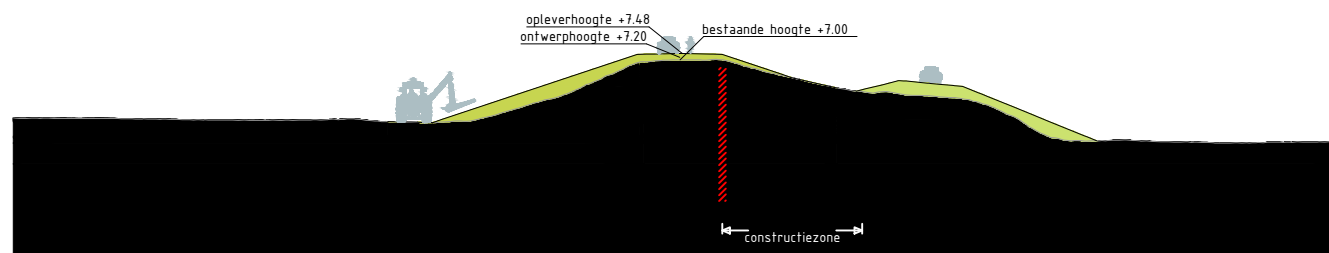

Dwarsprofiel TG406
Schaal 1:500

Legenda profiel

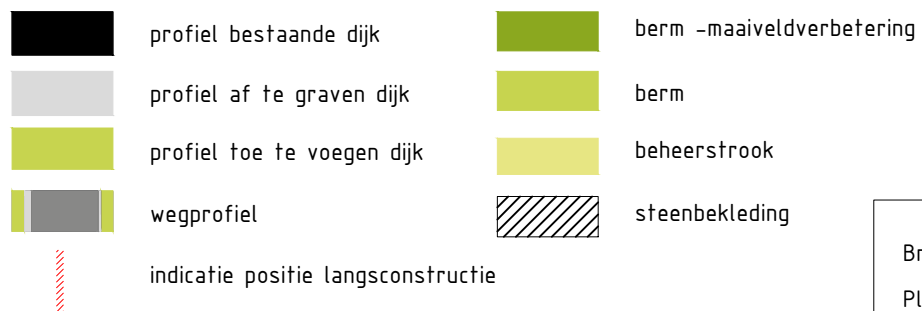


Bronbestand: DWP-Opgewerkt-PU-Dijkvak 12a-12e_v005

Plotdatum: 25-9-2020





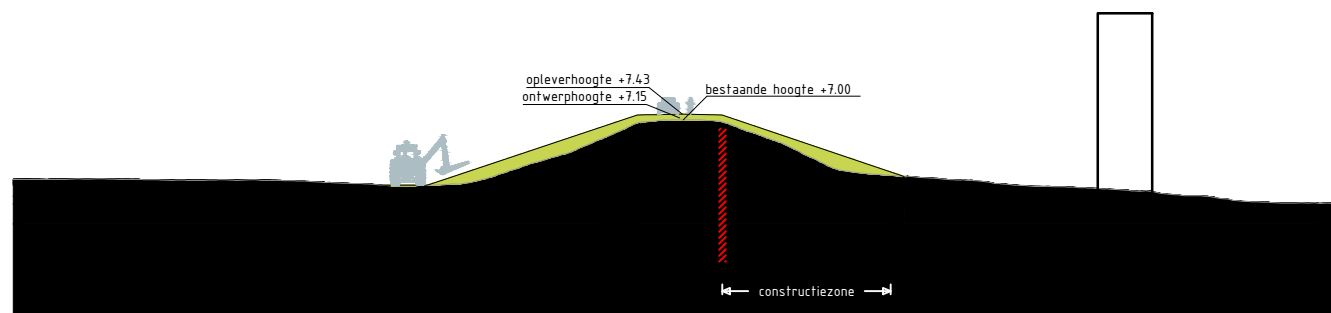




Papierformaat: A4





Dwarsprofiel TG407
Schaal 1:500

Legenda profiel


	profiel bestaande dijk		berm -maaiveldverbetering
	profiel af te graven dijk		berm
	profiel toe te voegen dijk		beheerstrook
	wegprofiel		steenbekleding
	indicatie positie langsconstructie		

Bronbestand: DWP-Opgewerkt-PU-Dijkvak 12a-12e_v005

Plotdatum: 25-9-2020





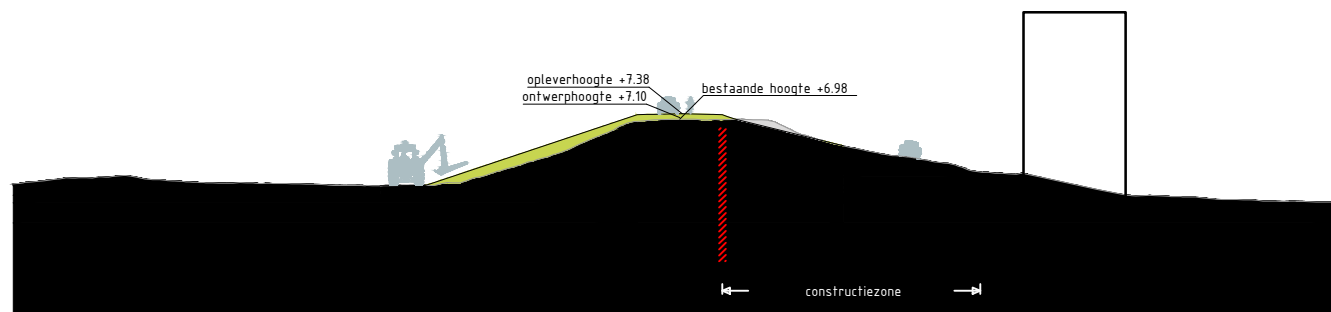




Papierformaat: A4





Dwarsprofiel TG408
Schaal 1:500


Legenda profiel

	profiel bestaande dijk		berm -maaiveldverbetering
	profiel af te graven dijk		berm
	profiel toe te voegen dijk		beheerstrook
	wegprofiel		steenbekleding
	indicatie positie langsconstructie		

Bronbestand: DWP-Opgewerkt-PU-Dijkvak 12a-12e_v005


Plotdatum: 25-9-2020

Papierformaat: A4

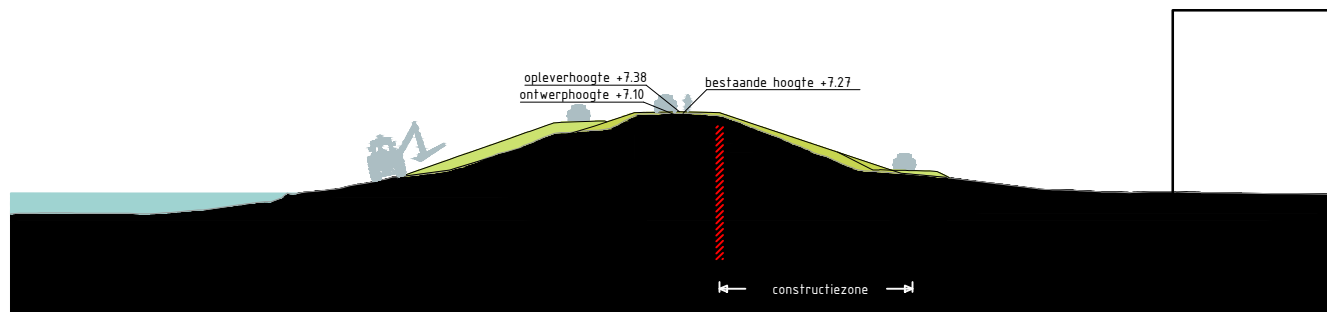

Dwarsprofiel TG409
Schaal 1:500

Legenda profiel

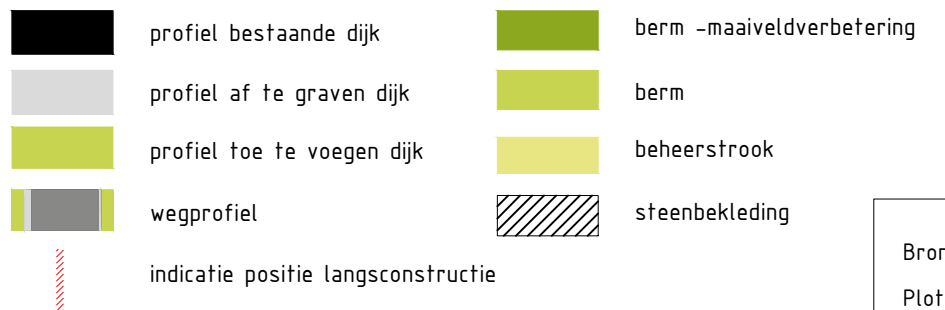


Bronbestand: DWP-Opgewerkt-PU-Dijkvak 12a-12e_v005

Plotdatum: 25-9-2020


Papierformaat: A4



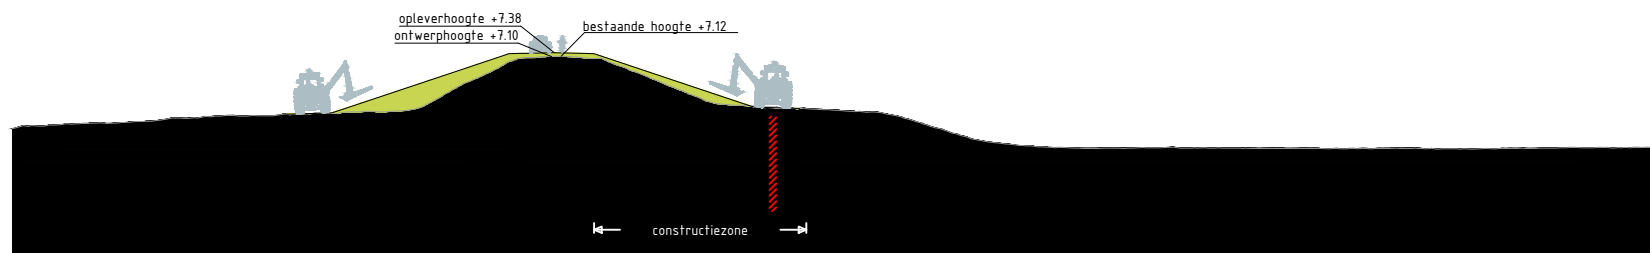

Dwarsprofiel TG410
Schaal 1:500


Legenda profiel

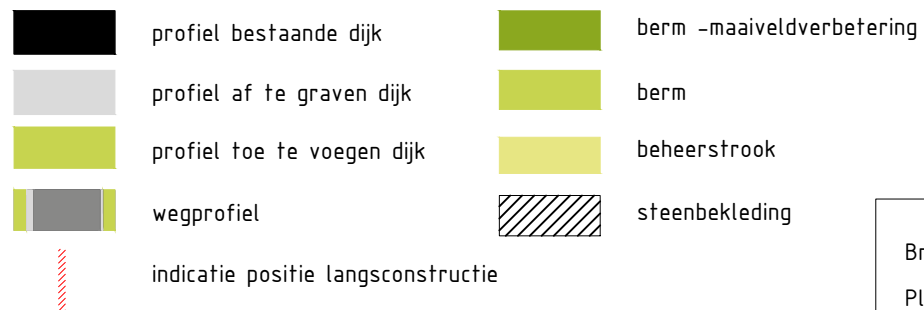


Bronbestand: DWP-Opgewerkt-PU-Dijkvak 12a-12e_v005






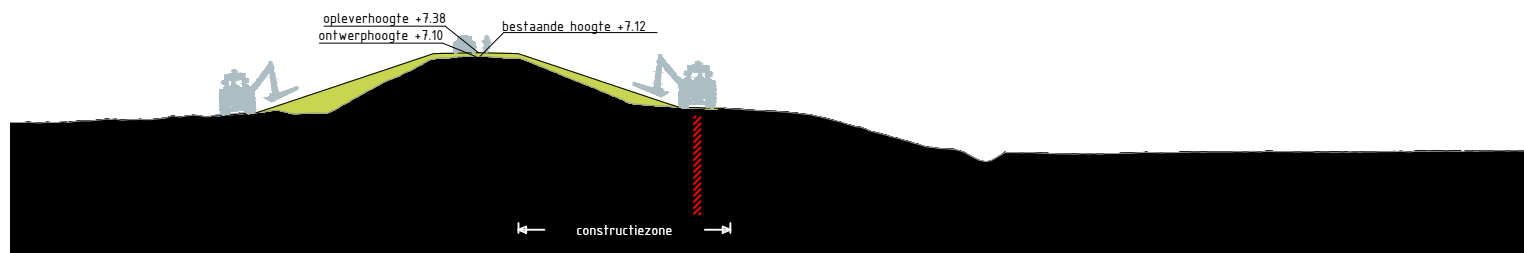

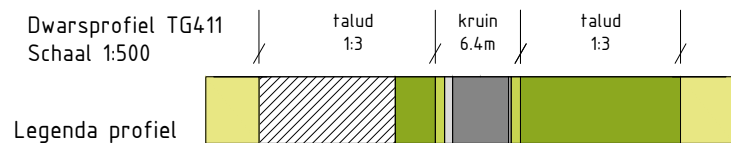

Plotdatum: 25-9-2020

Papierformaat: A4

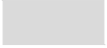

Dwarsprofiel TG411
Schaal 1:500




- | | | | |
|---|------------------------------------|---|---------------------------|
|  | profiel bestaande dijk |  | berm -maaiveldverbetering |
|  | profiel af te graven dijk |  | berm |
|  | profiel toe te voegen dijk |  | beheerstrook |
|  | wegprofiel |  | steenbekleding |
|  | indicatie positie langsconstructie | | |

Bronbestand: DWP-Opgewerkt-PU-Dijkvak 12a-12e_v005

Plotdatum: 25-9-2020

Papierformaat: A4



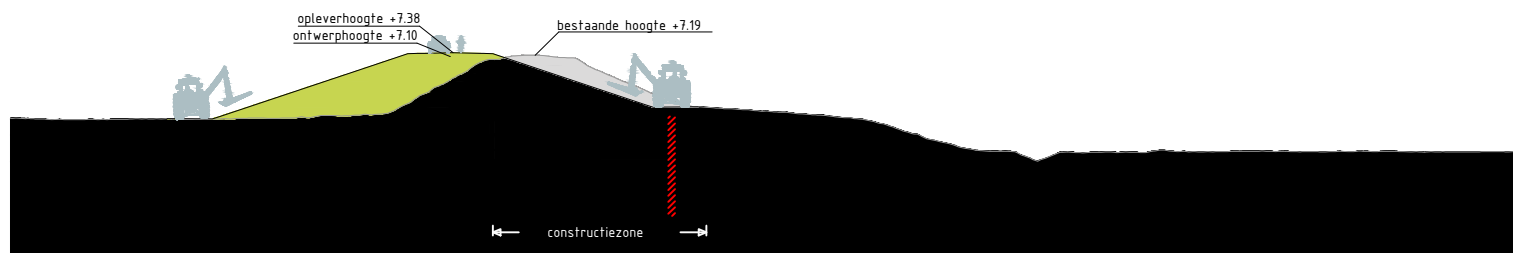

Dwarsprofiel TG412
Schaal 1:500










talud
1:3

kruin
6.4m

talud
1:3

Legenda profi




- | | | | |
|---|------------------------------------|---|---------------------------|
|  | profiel bestaande dijk |  | berm -maaiveldverbetering |
|  | profiel af te graven dijk |  | berm |
|  | profiel toe te voegen dijk |  | beheerstrook |
|  | wegprofiel |  | steenbekleding |
|  | indicatie positie langsconstructie | | |

Bronbestand: DWP-Opgewerkt-PU-Dijkvak 12a-12e_v005


Plotdatum: 25-9-2020





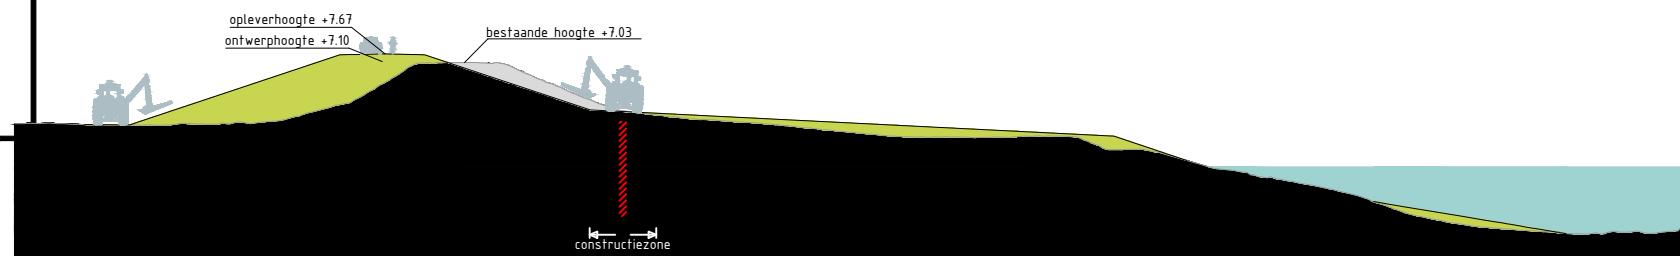

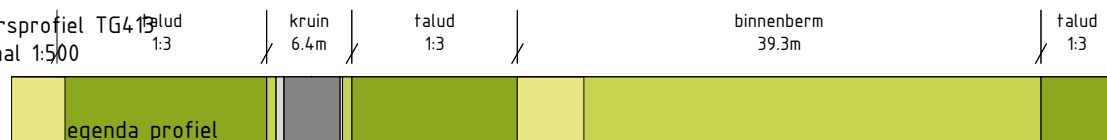


Papierformaat: A4





Dwarsprofiel TG413
Schaal 1:500



- | | | | |
|---|------------------------------------|---|---------------------------|
|  | profiel bestaande dijk |  | berm -maaiveldverbetering |
|  | profiel af te graven dijk |  | berm |
|  | profiel toe te voegen dijk |  | beheerstrook |
|  | wegprofiel |  | steenbekleding |
|  | indicatie positie langsconstructie | | |

Bronbestand: DWP-Opgewerkt-PU-Dijkvak 12a-12e_v005

Plotdatum: 25-9-2020

Papierformaat: A4














Dwarsprofiel TG414
Schaal 1:500

talud 1:3 kruin 6.4m talud 1:3 binnenberm 36.5m talud 1:3




- | | | | |
|---|------------------------------------|---|---------------------------|
|  | profiel bestaande dijk |  | berm -maaiveldverbetering |
|  | profiel af te graven dijk |  | berm |
|  | profiel toe te voegen dijk |  | beheerstrook |
|  | wegprofiel |  | steenbekleding |
|  | indicatie positie langsconstructie | | |

Bronbestand: DWP-Opgewerkt-PU-Dijkvak 12a-12e_v005

Plotdatum: 25-9-2020






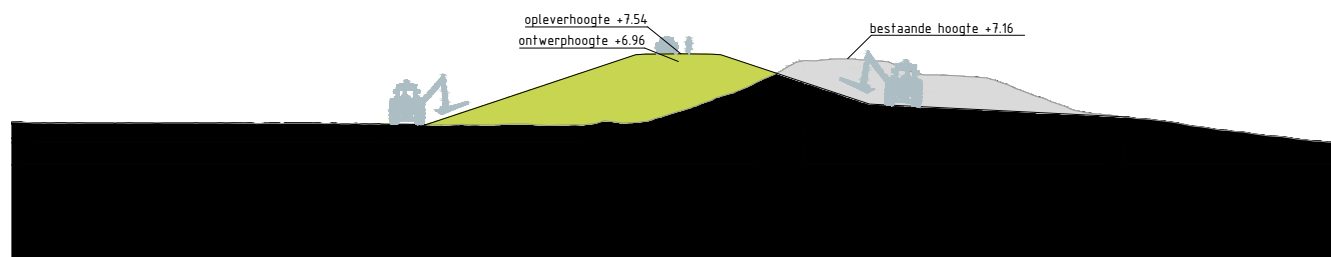



Papierformaat: A4



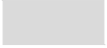

Dwarsprofiel TG415
Schaal 1:500


Legenda profiel

- | | | | |
|---|------------------------------------|---|---------------------------|
|  | profiel bestaande dijk |  | berm -maaiveldverbetering |
|  | profiel af te graven dijk |  | berm |
|  | profiel toe te voegen dijk |  | beheerstrook |
|  | wegprofiel |  | steenbekleding |
|  | indicatie positie langsconstructie | | |

Bronbestand: DWP-Opgewerkt-PU-Dijkvak 12a-12e_v005

Plotdatum: 25-9-2020

Papierformaat: A4

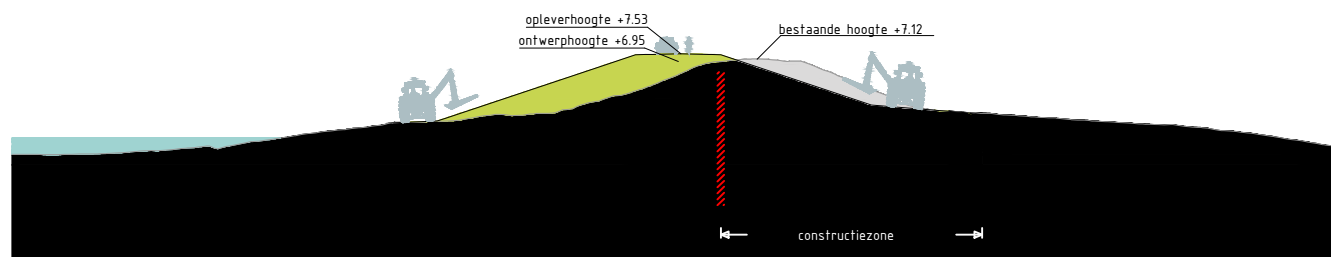

Dwarsprofiel TG416
Schaal 1:500

Legenda profiel




Bronbestand: DWP-Opgewerkt-PU-Dijkvak 12a-12e_v005

Plotdatum: 25-9-2020


Papierformaat: A4



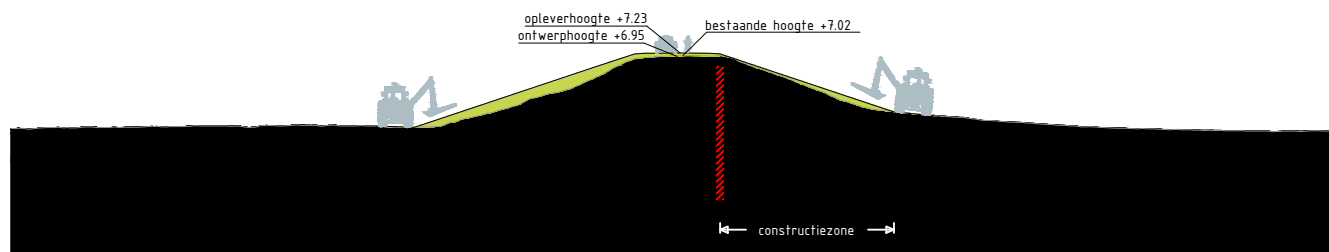

Dwarsprofiel TG417
Schaal 1:500

Legenda profiel

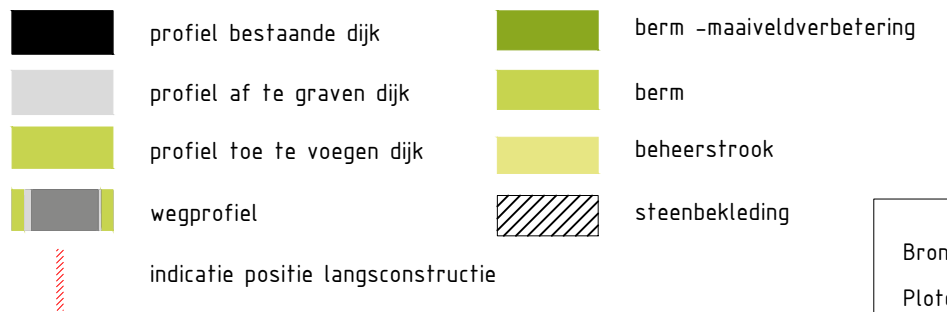


Bronbestand: DWP-Opgewerkt-PU-Dijkvak 12a-12e_v005

Plotdatum: 25-9-2020


Papierformaat: A4



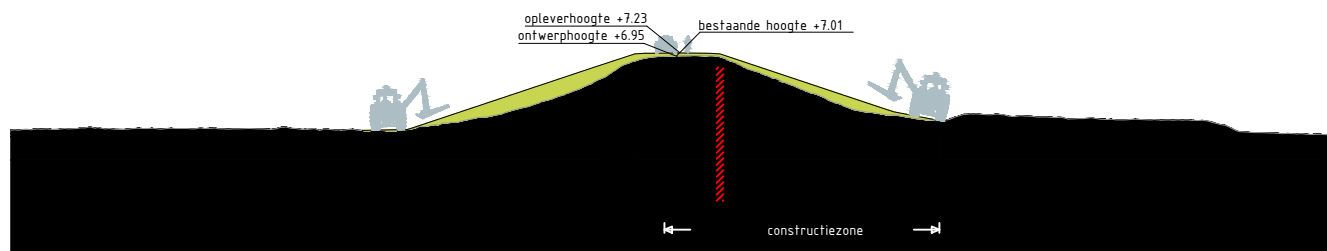

Dwarsprofiel TG418
Schaal 1:500

Legenda profiel

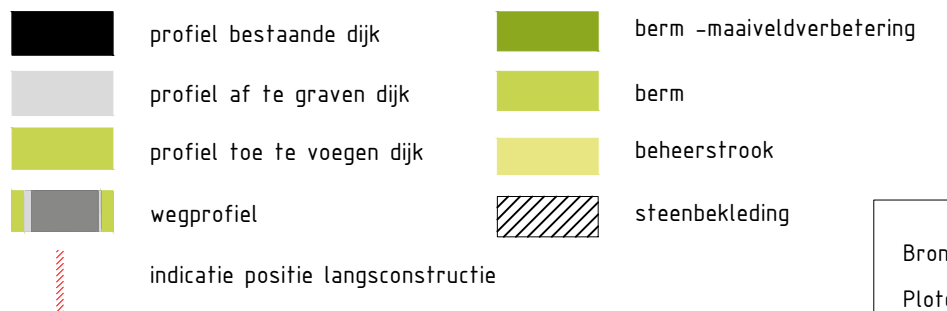


Bronbestand: DWP-Opgewerkt-PU-Dijkvak 12a-12e_v005

Plotdatum: 25-9-2020


Papierformaat: A4



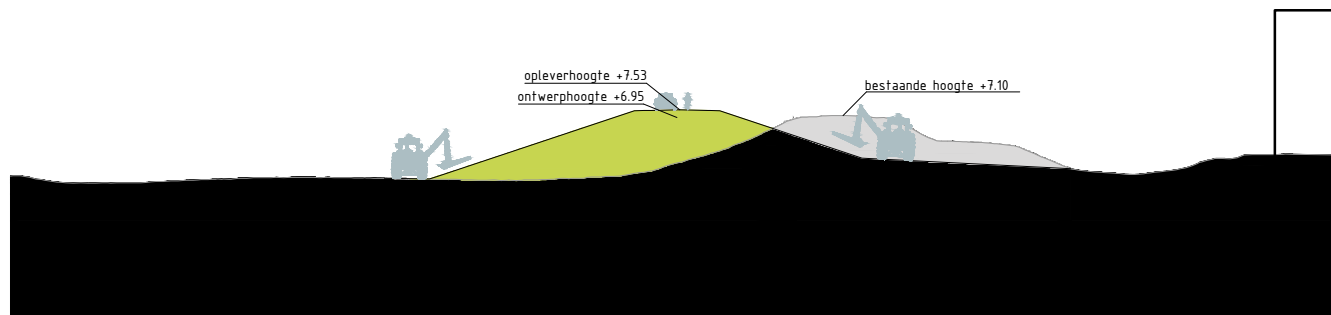

Dwarsprofiel Waaldijk_9
Schaal 1:500

Legenda profiel

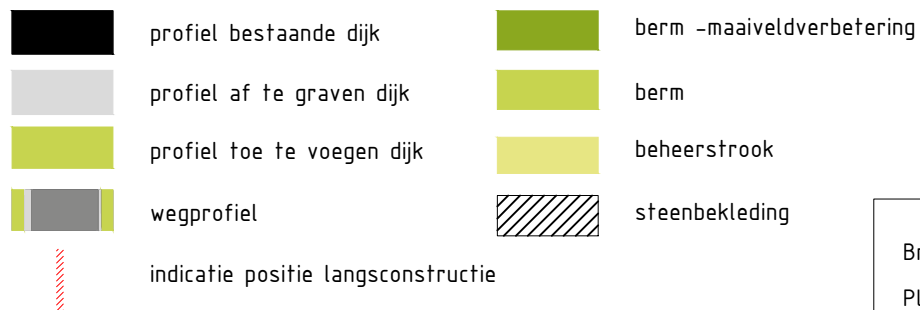


Bronbestand: DWP-Opgewerkt-PU-Dijkvak 12a-12e_v005

Plotdatum: 25-9-2020


Papierformaat: A4



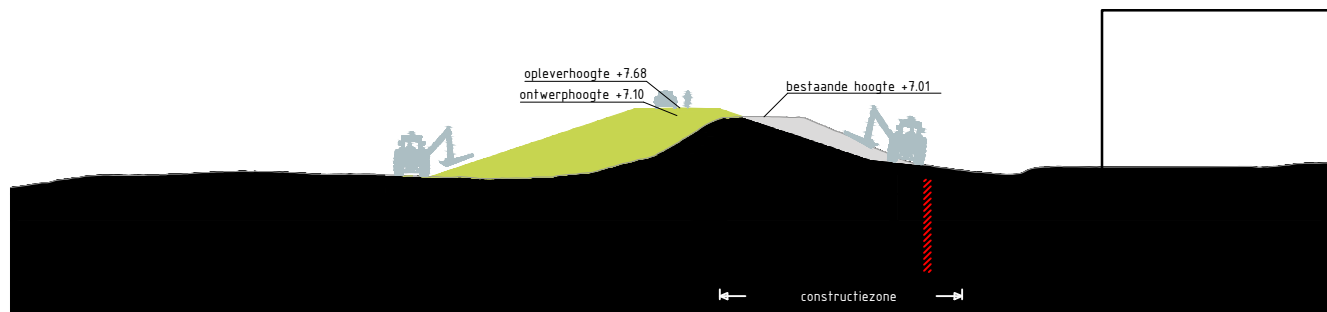

Dwarsprofiel Waaldijk_14
Schaal 1:500

Legenda profiel

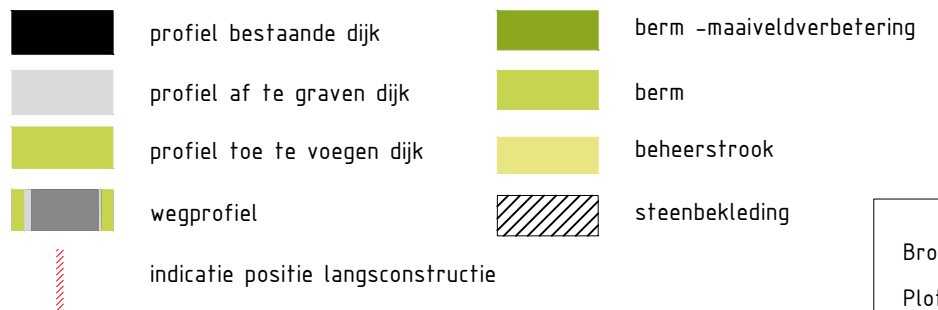


Bronbestand: DWP-Opgewerkt-PU-Dijkvak 12a-12e_v005

Plotdatum: 25-9-2020


Papierformaat: A4



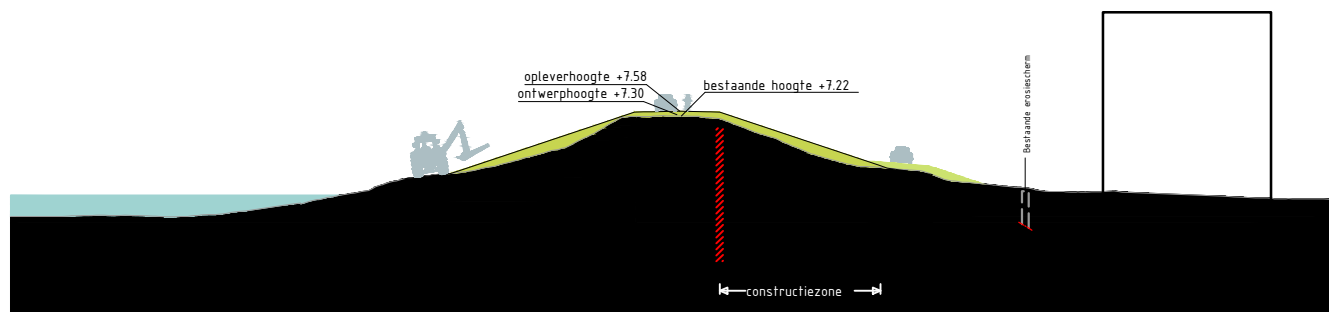

Dwarsprofiel Waaldijk_16
Schaal 1:500

Legenda profiel

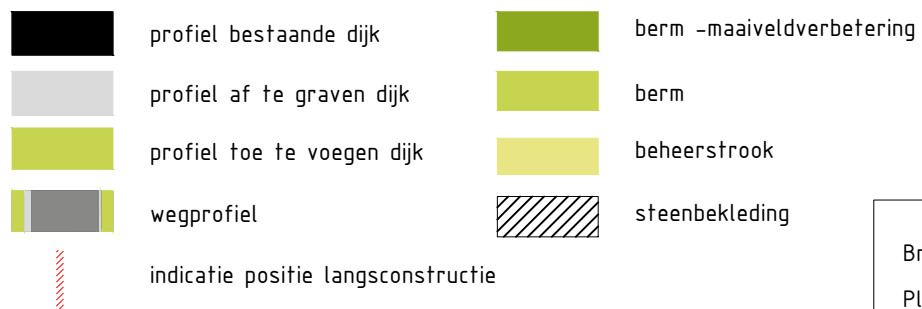


Bronbestand: DWP-Opgewerkt-PU-Dijkvak 12a-12e_v005

Plotdatum: 25-9-2020


Papierformaat: A4



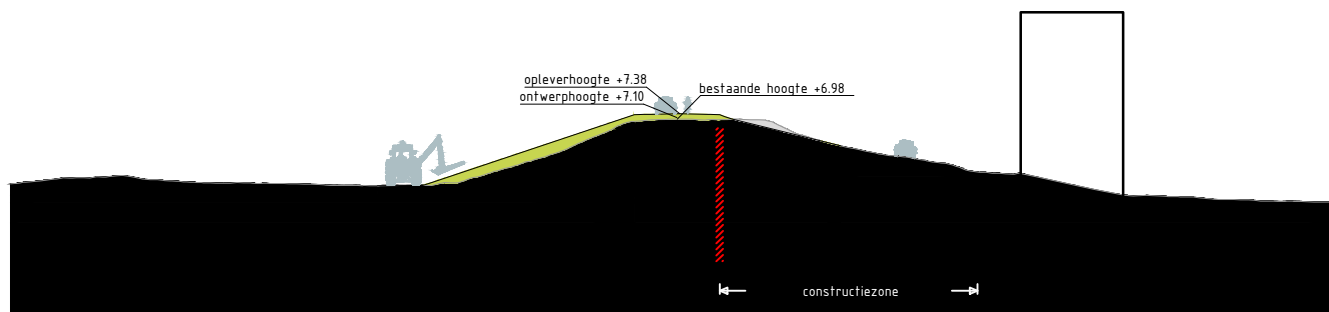

Dwarsprofiel Waaldijk_17
Schaal 1:500

Legenda profiel

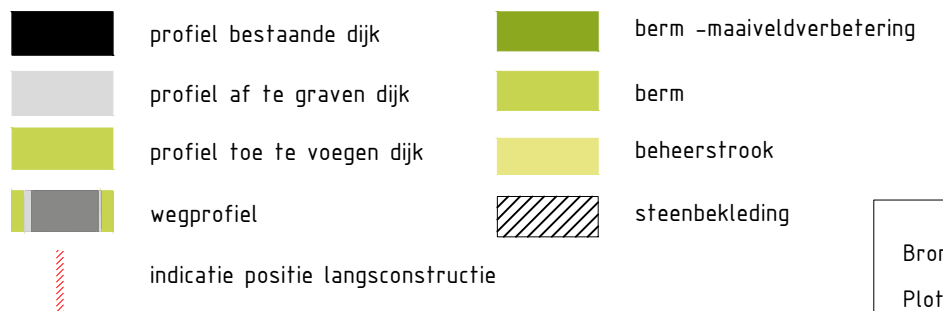


Bronbestand: DWP-Opgewerkt-PU-Dijkvak 12a-12e_v005

Plotdatum: 25-9-2020


Papierformaat: A4



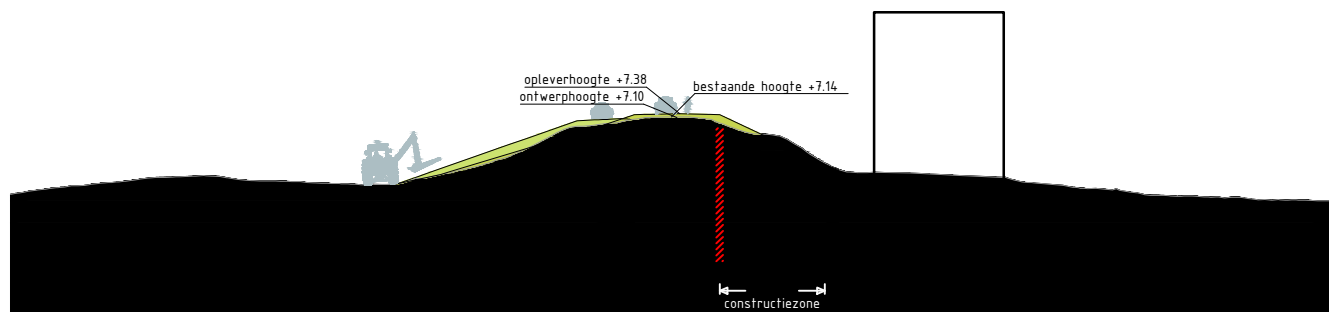

Dwarsprofiel Waaldijk_17_1
Schaal 1:500

Legenda profiel

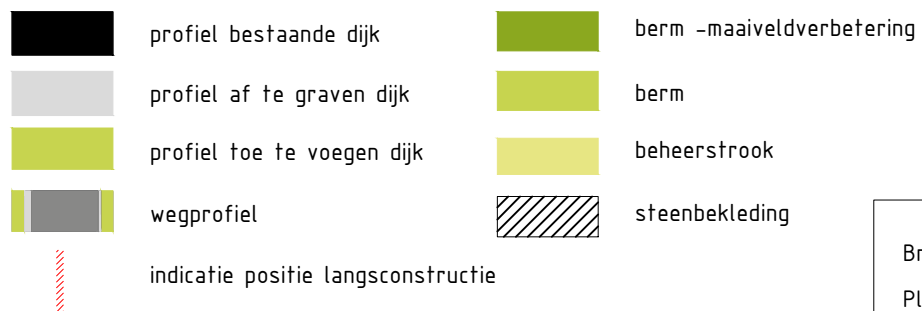


Bronbestand: DWP-Opgewerkt-PU-Dijkvak 12a-12e_v005


Plotdatum: 25-9-2020

Papierformaat: A4



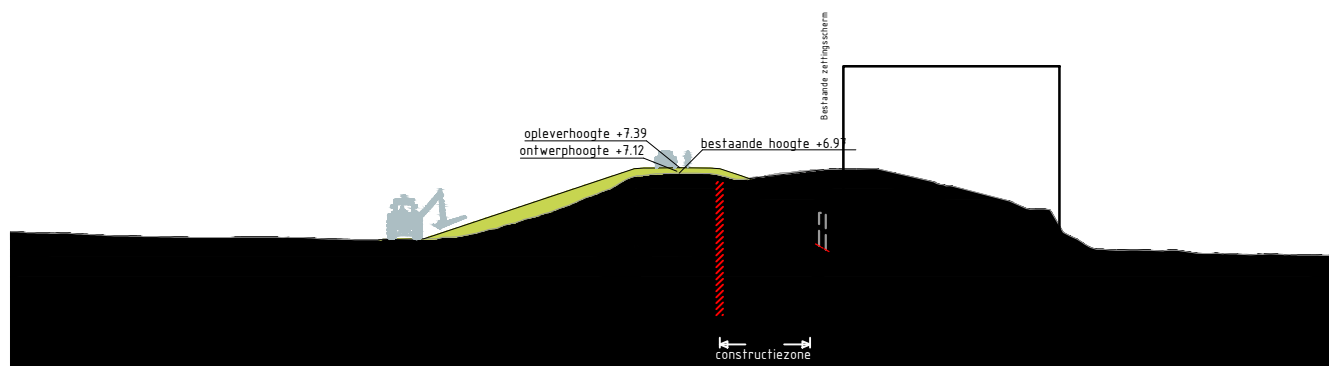


Dwarsprofiel Waaldijk_18
Schaal 1:500

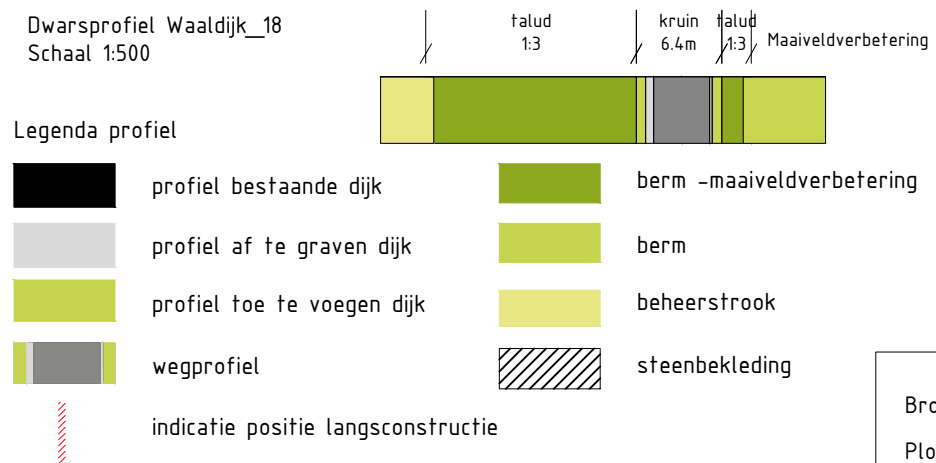

Bronbestand: DWP-Opgewerkt-PU-Dijkvak 12a-12e_v005





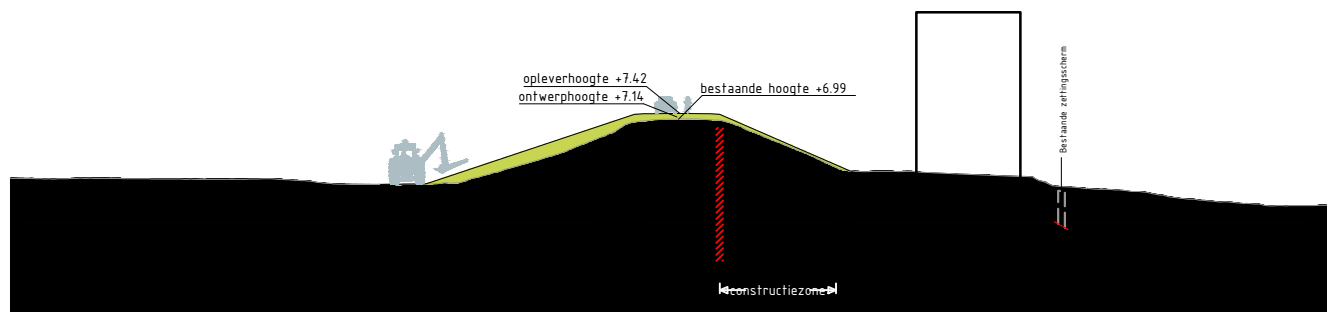




Plotdatum: 25-9-2020

Papierformaat: A4



Dwarsprofiel Waaldijk_19
Schaal 1:500


Legenda profiel

	profiel bestaande dijk		berm -maaiveldverbetering
	profiel af te graven dijk		berm
	profiel toe te voegen dijk		beheerstrook
	wegprofiel		steenbekleding
	indicatie positie langsconstructie		


Bronbestand: DWP-Opgewerkt-PU-Dijkvak 12a-12e_v005

Plotdatum: 25-9-2020



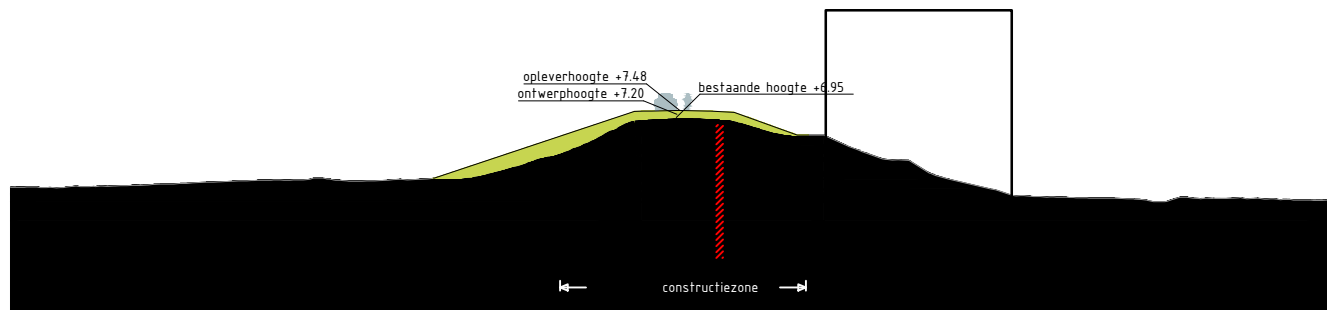



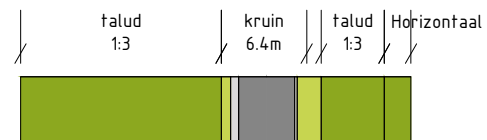


Papierformaat: A4



Dwarsprofiel Waaldijk_21
Schaal 1:500



Legenda profiel


- | | | | |
|---|------------------------------------|---|---------------------------|
|  | profiel bestaande dijk |  | berm -maaiveldverbetering |
|  | profiel af te graven dijk |  | berm |
|  | profiel toe te voegen dijk |  | beheerstrook |
|  | wegprofiel |  | steenbekleding |
|  | indicatie positie langsconstructie | | |

Bronbestand: DWP-Opgewerkt-PU-Dijkvak 12a-12e_v005

Plotdatum: 25-9-2020





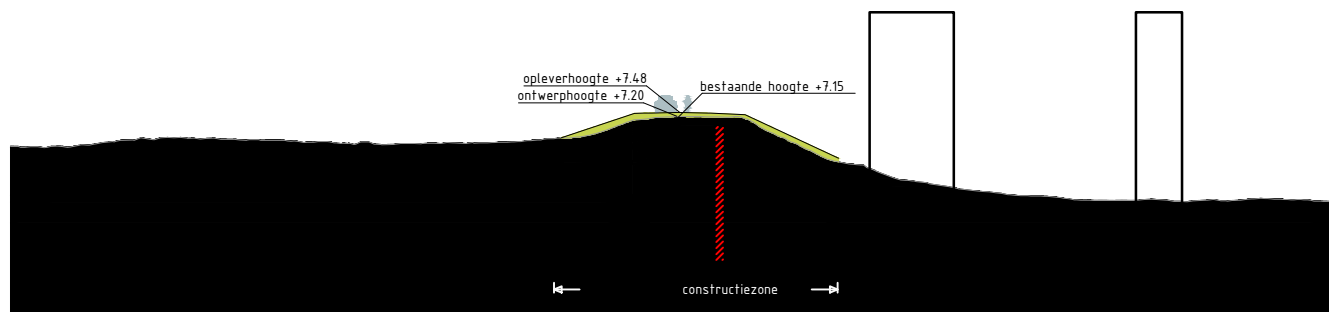




Papierformaat: A4





Dwarsprofiel Waaldijk_22
Schaal 1:500

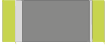Legenda profiel


	profiel bestaande dijk		berm -maaiveldverbetering
	profiel af te graven dijk		berm
	profiel toe te voegen dijk		beheerstrook
	wegprofiel		steenbekleding
	indicatie positie langsconstructie		

Bronbestand: DWP-Opgewerkt-PU-Dijkvak 12a-12e_v005

Plotdatum: 25-9-2020

Papierformaat: A4



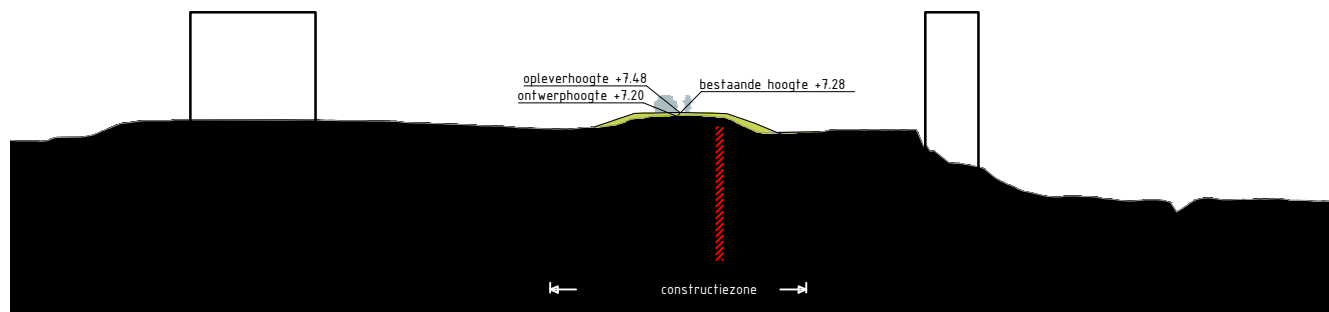










Dwarsprofiel Waaldijk_23
Schaal 1:500

talud	kruin	talud	talud
1:3	6.4m	1:3	1:52



Legenda profiel


- | | | | |
|---|------------------------------------|---|---------------------------|
|  | profiel bestaande dijk |  | berm -maaiveldverbetering |
|  | profiel af te graven dijk |  | berm |
|  | profiel toe te voegen dijk |  | beheerstrook |
|  | wegprofiel |  | steenbekleding |
|  | indicatie positie langsconstructie | | |

Bronbestand: DWP-Opgewerkt-PU-Dijkvak 12a-12e_v005

Plotdatum: 25-9-2020





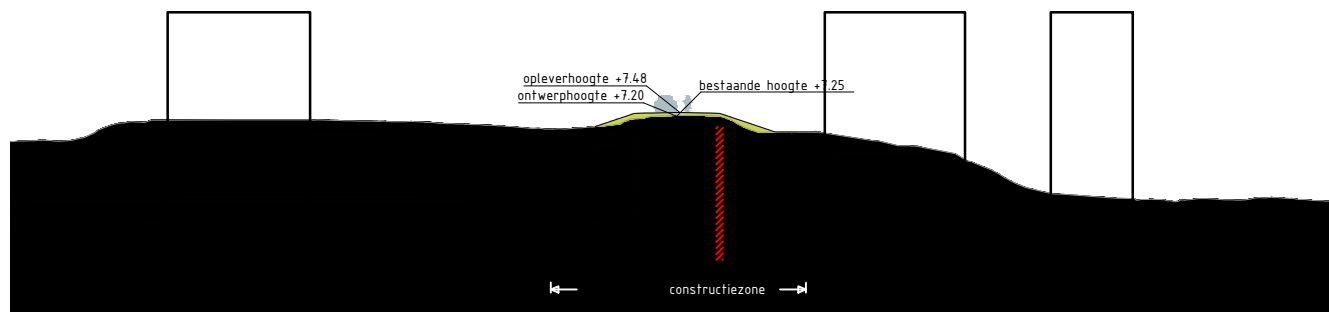




Papierformaat: A4





Dwarsprofiel Waaldijk_24
Schaal 1:500


Legenda profiel

	profiel bestaande dijk		berm -maaiveldverbetering
	profiel af te graven dijk		berm
	profiel toe te voegen dijk		beheerstrook
	wegprofiel		steenbekleding
	indicatie positie langsconstructie		


Bronbestand: DWP-Opgewerkt-PU-Dijkvak 12a-12e_v005

Plotdatum: 25-9-2020



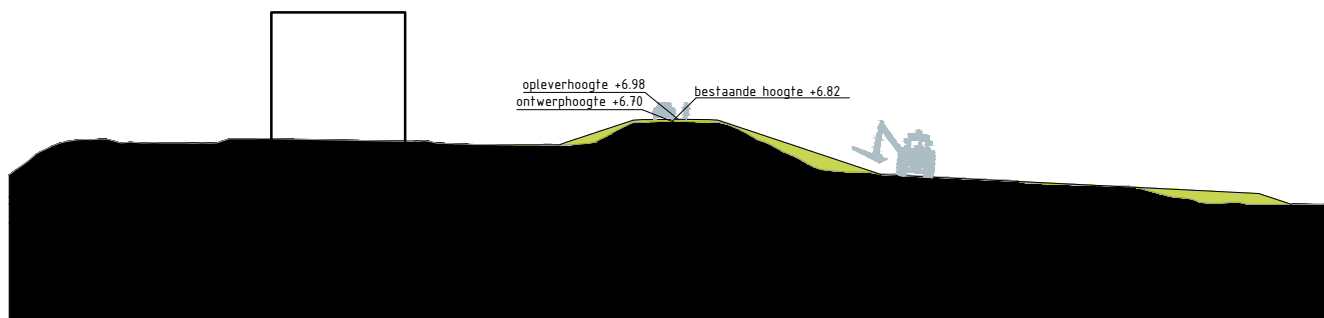



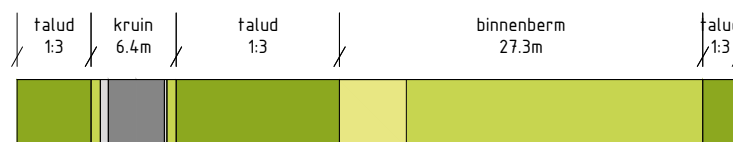


Papierformaat: A4



Dwarsprofiel Merwededijk_15
Schaal 1:500



Legenda profiel


- | | | | |
|---|------------------------------------|---|---------------------------|
|  | profiel bestaande dijk |  | berm -maaiveldverbetering |
|  | profiel af te graven dijk |  | berm |
|  | profiel toe te voegen dijk |  | beheerstrook |
|  | wegprofiel |  | steenbekleding |
|  | indicatie positie langsconstructie | | |

Bronbestand: DWP-Opgewerkt-PU-Dijkvak 12f-13b_v005



Plotdatum: 1-10-2020

Papierformaat: A4



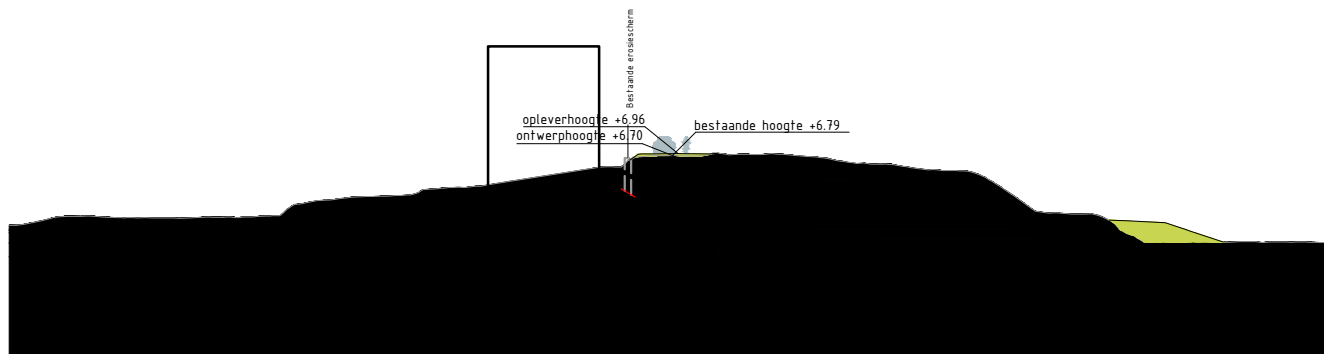



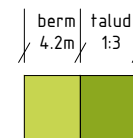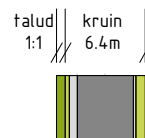






Dwarsprofiel Merwededijk_19
Schaal 1:500




Legenda profiel

- | | | | |
|---|------------------------------------|---|---------------------------|
|  | profiel bestaande dijk |  | berm -maaiveldverbetering |
|  | profiel af te graven dijk |  | berm |
|  | profiel toe te voegen dijk |  | beheerstrook |
|  | wegprofiel |  | steenbekleding |
|  | indicatie positie langsconstructie | | |



Bronbestand: DWP-Opgewerkt-PU-Dijkvak 12f-13b_v005

Plotdatum: 1-10-2020



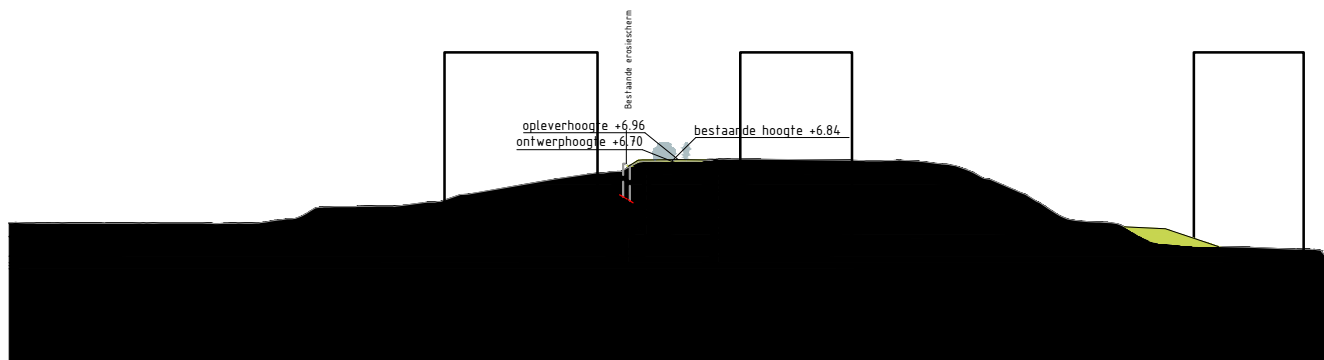



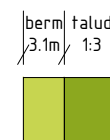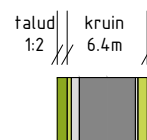


Papierformaat: A4



Dwarsprofiel Merwededijk_20
Schaal 1:500




Legenda profiel

	profiel bestaande dijk		berm -maaiveldverbetering
	profiel af te graven dijk		berm
	profiel toe te voegen dijk		beheerstrook
	wegprofiel		steenbekleding
	indicatie positie langsconstructie		

Bronbestand: DWP-Opgewerkt-PU-Dijkvak 12f-13b_v005

Plotdatum: 1-10-2020



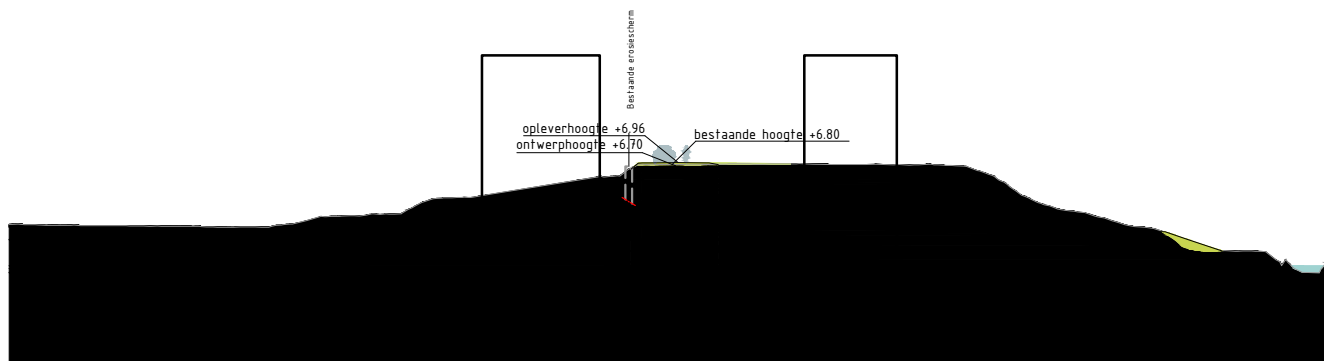






Papierformaat: A4



Dwarsprofiel Merwededijk_22
Schaal 1:500



Legenda profiel


	profiel bestaande dijk		berm -maaiveldverbetering
	profiel af te graven dijk		berm
	profiel toe te voegen dijk		beheerstrook
	wegprofiel		steenbekleding
	indicatie positie langsconstructie		

Bronbestand: DWP-Opgewerkt-PU-Dijkvak 12f-13b_v005



Plotdatum: 1-10-2020

Papierformaat: A4



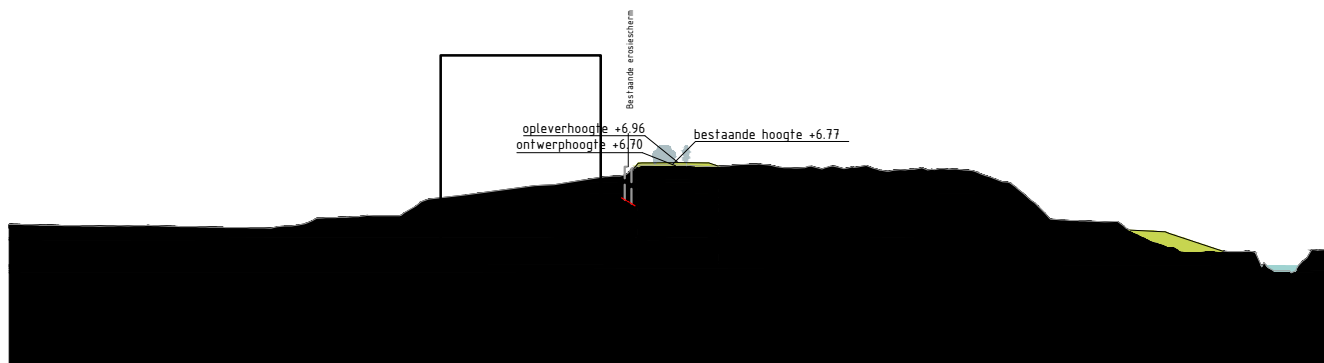



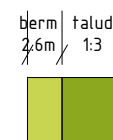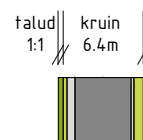






Dwarsprofiel Merwededijk_23
Schaal 1:500




Legenda profiel

	profiel bestaande dijk		berm -maaiveldverbetering
	profiel af te graven dijk		berm
	profiel toe te voegen dijk		beheerstrook
	wegprofiel		steenbekleding
	indicatie positie langsconstructie		


Bronbestand: DWP-Opgewerkt-PU-Dijkvak 12f-13b_v005

Plotdatum: 1-10-2020



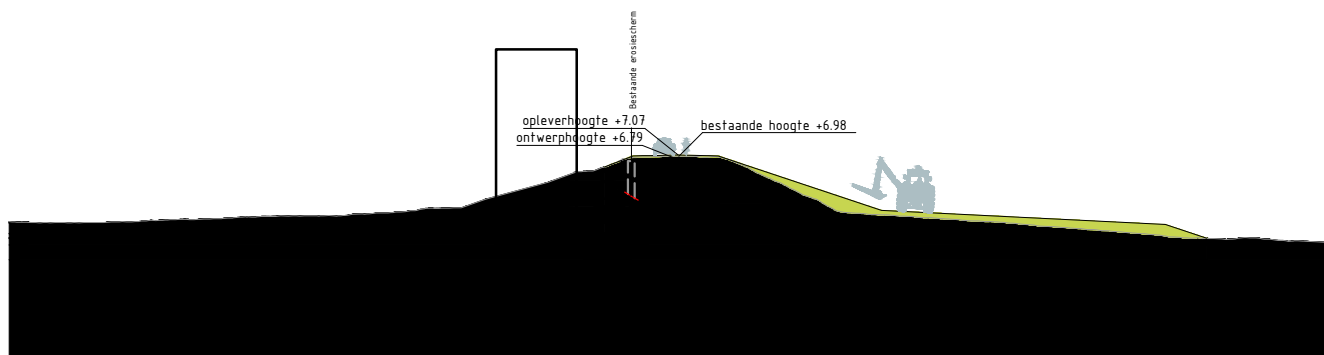



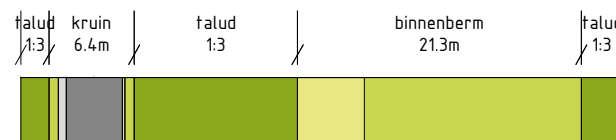


Papierformaat: A4



Dwarsprofiel TG426/Merwerdedijk 30
Schaal 1:500




Legenda profiel

	profiel bestaande dijk		berm -maaiveldverbetering
	profiel af te graven dijk		berm
	profiel toe te voegen dijk		beheerstrook
	wegprofiel		steenbekleding
	indicatie positie langsconstructie		



Bronbestand: DWP-Opgewerkt-PU-Dijkvak 12f-13b_v005

Plotdatum: 1-10-2020



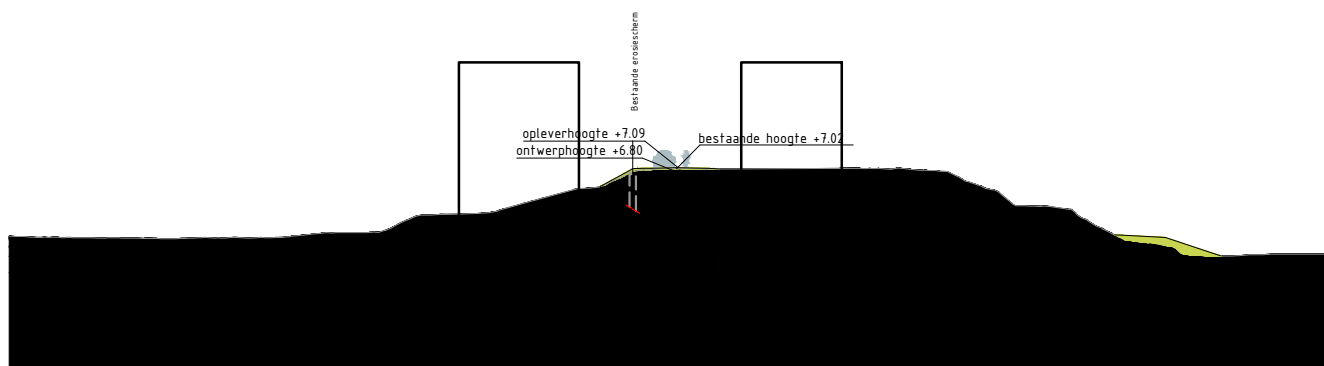



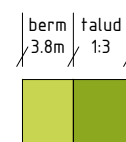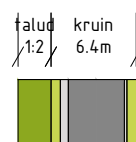


Papierformaat: A4



Dwarsprofiel Merwededijk_32
Schaal 1:500



Legenda profiel


	profiel bestaande dijk		berm -maaiveldverbetering
	profiel af te graven dijk		berm
	profiel toe te voegen dijk		beheerstrook
	wegprofiel		steenbekleding
	indicatie positie langsconstructie		

Bronbestand: DWP-Opgewerkt-PU-Dijkvak 12f-13b_v005



Plotdatum: 1-10-2020

Papierformaat: A4



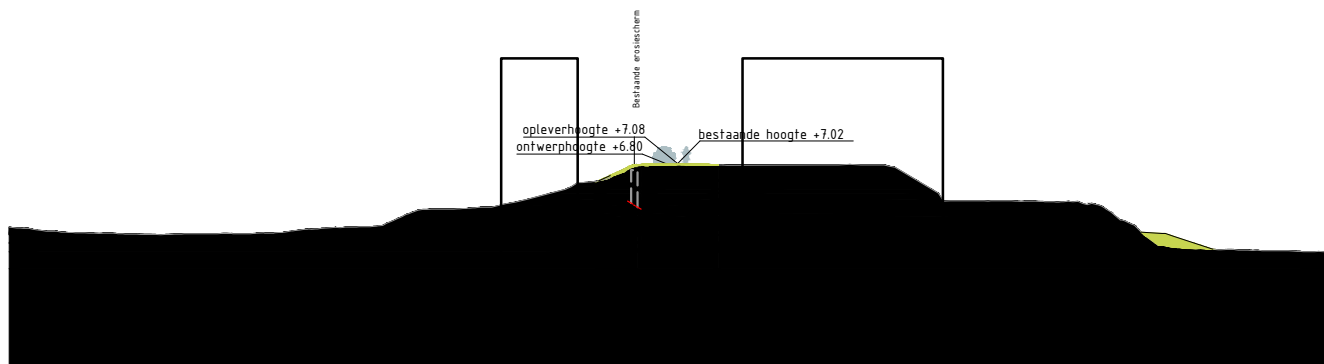



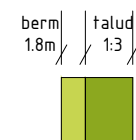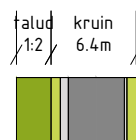






Dwarsprofiel Merwededijk_33
Schaal 1:500



Legenda profiel


	profiel bestaande dijk		berm -maaiveldverbetering
	profiel af te graven dijk		berm
	profiel toe te voegen dijk		beheerstrook
	wegprofiel		steenbekleding
	indicatie positie langsconstructie		

Bronbestand: DWP-Opgewerkt-PU-Dijkvak 12f-13b_v005


Plotdatum: 1-10-2020

Papierformaat: A4



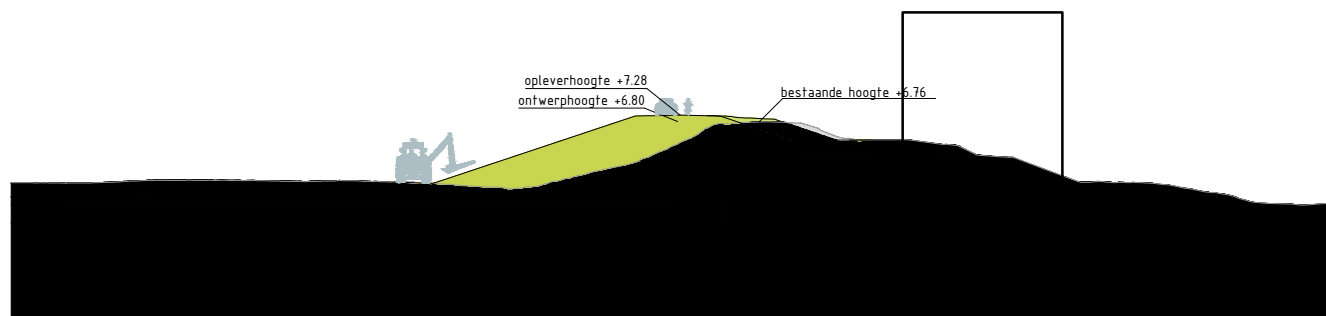



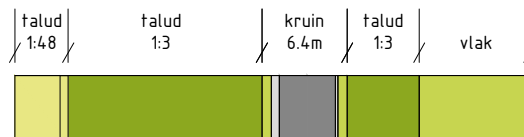






Dwarsprofiel TG425/Merwededijk_37
Schaal 1:500



Legenda profiel


	profiel bestaande dijk		berm -maaiveldverbetering
	profiel af te graven dijk		berm
	profiel toe te voegen dijk		beheerstrook
	wegprofiel		steenbekleding
	indicatie positie langsconstructie		

Bronbestand: DWP-Opgewerkt-PU-Dijkvak 12f-13b_v005


Plotdatum: 1-10-2020

Papierformaat: A4



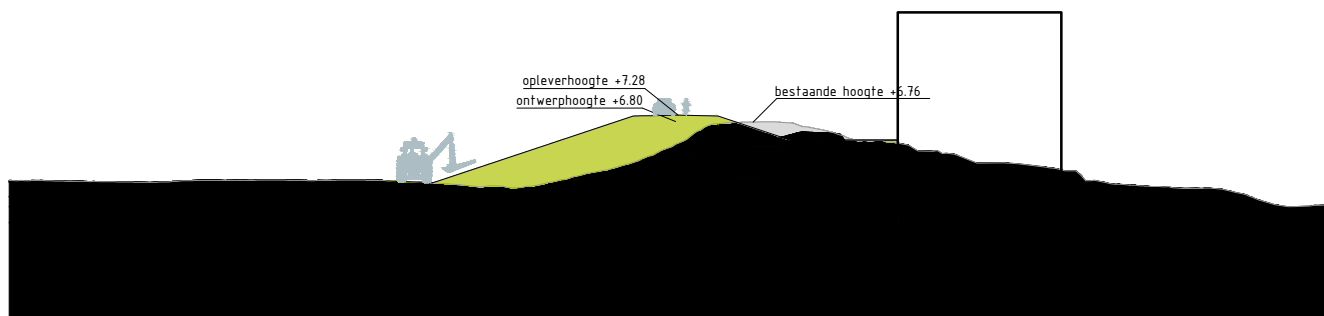



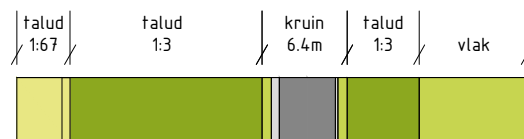






Dwarsprofiel Merwededijk_38
Schaal 1:500



Legenda profiel


	profiel bestaande dijk		berm -maaiveldverbetering
	profiel af te graven dijk		berm
	profiel toe te voegen dijk		beheerstrook
	wegprofiel		steenbekleding
	indicatie positie langsconstructie		

Bronbestand: DWP-Opgewerkt-PU-Dijkvak 12f-13b_v005


Plotdatum: 1-10-2020

Papierformaat: A4



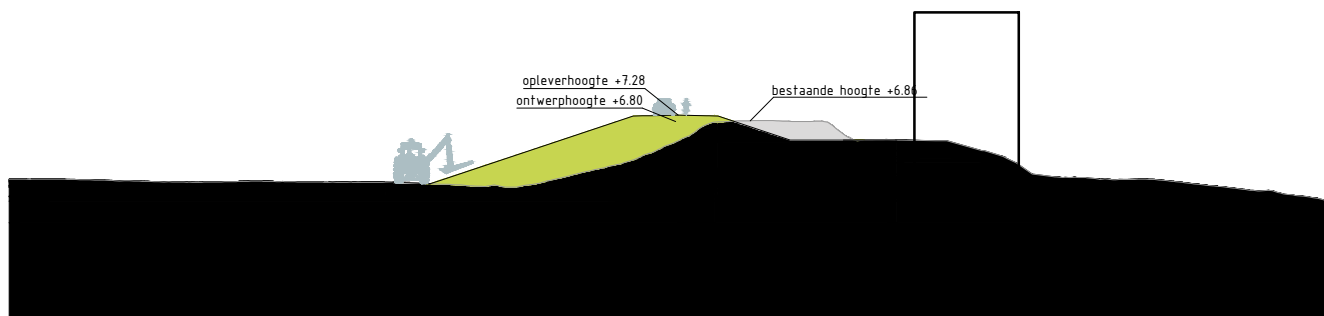

Dwarsprofiel Merwededijk_39
Schaal 1:500

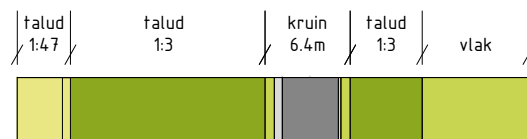

Legenda profiel


	profiel bestaande dijk		berm -maaiveldverbetering
	profiel af te graven dijk		berm
	profiel toe te voegen dijk		beheerstrook
	wegprofiel		steenbekleding
	indicatie positie langsconstructie		

Bronbestand: DWP-Opgewerkt-PU-Dijkvak 12f-13b_v005


Plotdatum: 1-10-2020

Papierformaat: A4



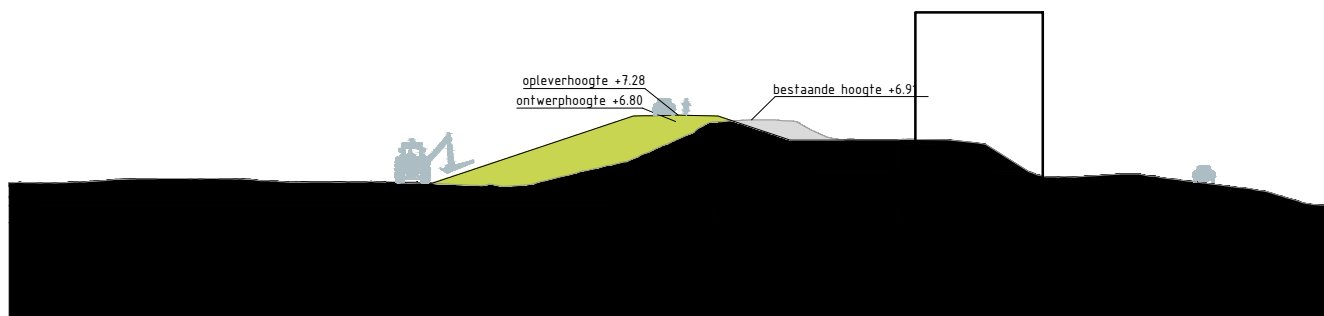



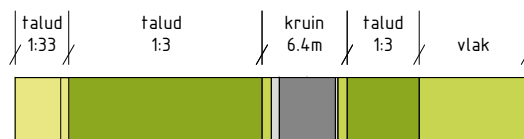






Dwarsprofiel Merwededijk_40
Schaal 1:500



Legenda profiel


	profiel bestaande dijk		berm -maaiveldverbetering
	profiel af te graven dijk		berm
	profiel toe te voegen dijk		beheerstrook
	wegprofiel		steenbekleding
	indicatie positie langsconstructie		

Bronbestand: DWP-Opgewerkt-PU-Dijkvak 12f-13b_v005


Plotdatum: 1-10-2020

Papierformaat: A4



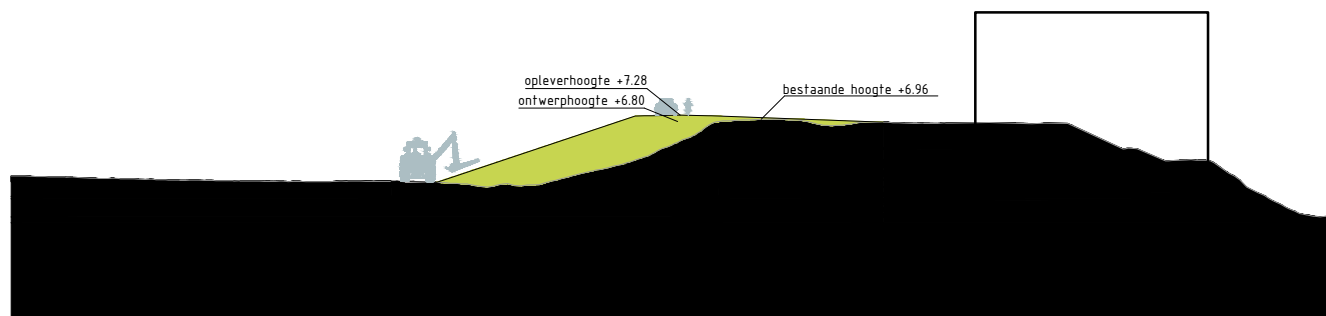



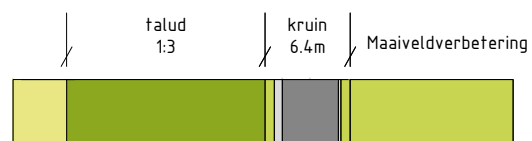






Dwarsprofiel Merwededijk_41
Schaal 1:500



Legenda profiel


	profiel bestaande dijk		berm -maaiveldverbetering
	profiel af te graven dijk		berm
	profiel toe te voegen dijk		beheerstrook
	wegprofiel		steenbekleding
	indicatie positie langsconstructie		

Bronbestand: DWP-Opgewerkt-PU-Dijkvak 12f-13b_v005


Plotdatum: 1-10-2020

Papierformaat: A4



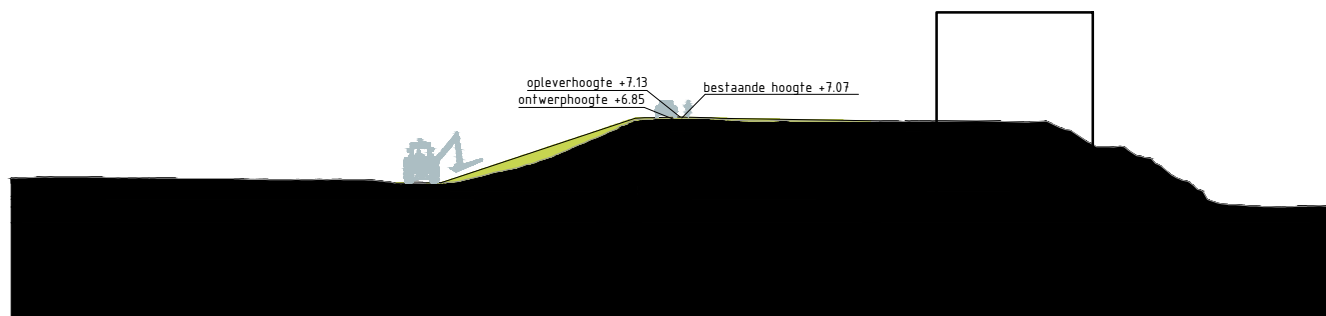



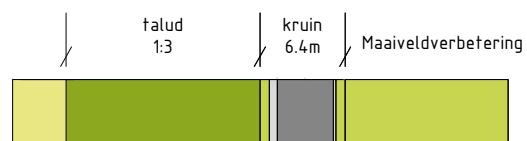






Dwarsprofiel Merwededijk_43
Schaal 1:500



Legenda profiel


	profiel bestaande dijk		berm -maaiveldverbetering
	profiel af te graven dijk		berm
	profiel toe te voegen dijk		beheerstrook
	wegprofiel		steenbekleding
	indicatie positie langsconstructie		

Bronbestand: DWP-Opgewerkt-PU-Dijkvak 12f-13b_v005


Plotdatum: 1-10-2020

Papierformaat: A4



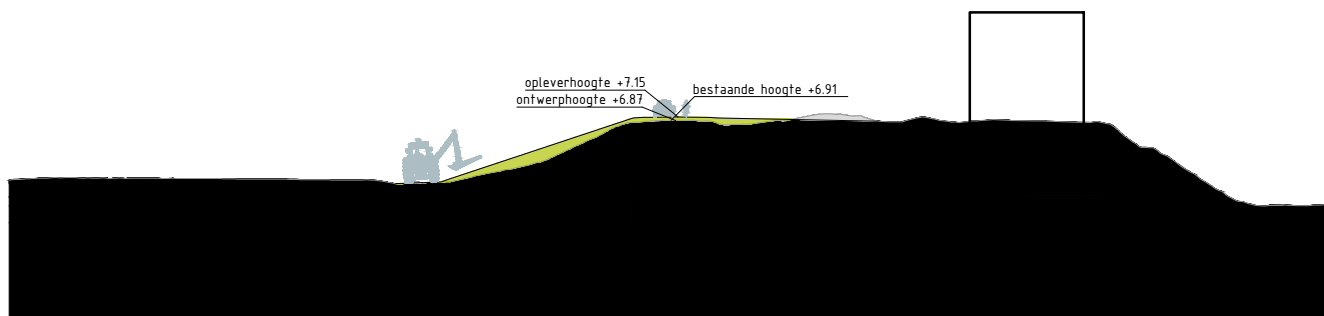

Dwarsprofiel Merwededijk_44
Schaal 1:500

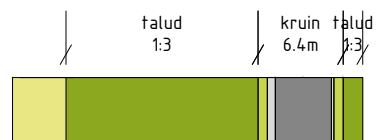

Legenda profiel


	profiel bestaande dijk		berm -maaiveldverbetering
	profiel af te graven dijk		berm
	profiel toe te voegen dijk		beheerstrook
	wegprofiel		steenbekleding
	indicatie positie langsconstructie		

Bronbestand: DWP-Opgewerkt-PU-Dijkvak 12f-13b_v005


Plotdatum: 1-10-2020

Papierformaat: A4



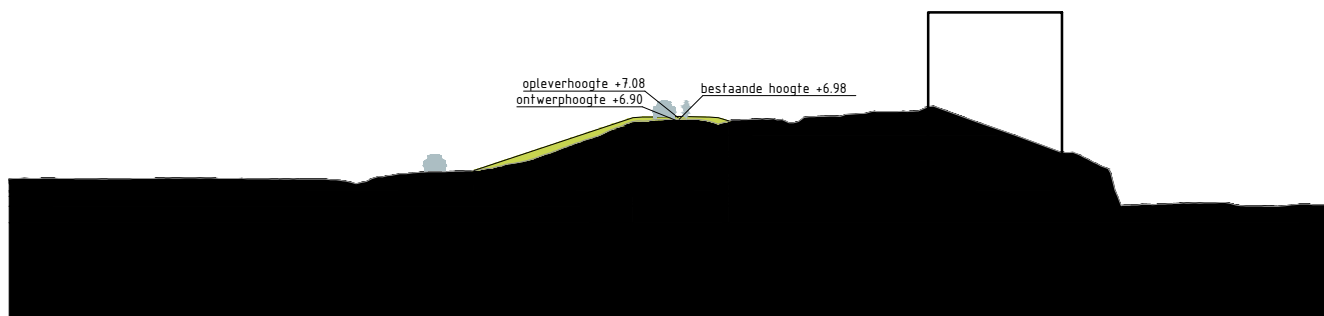



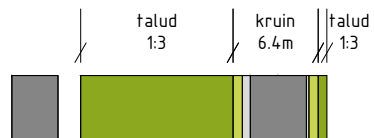






Dwarsprofiel Merwededijk_45
Schaal 1:500



Legenda profiel


- | | | | |
|---|------------------------------------|---|---------------------------|
|  | profiel bestaande dijk |  | berm -maaiveldverbetering |
|  | profiel af te graven dijk |  | berm |
|  | profiel toe te voegen dijk |  | beheerstrook |
|  | wegprofiel |  | steenbekleding |
|  | indicatie positie langsconstructie | | |

Bronbestand: DWP-Opgewerkt-PU-Dijkvak 12f-13b_v005


Plotdatum: 1-10-2020

Papierformaat: A4



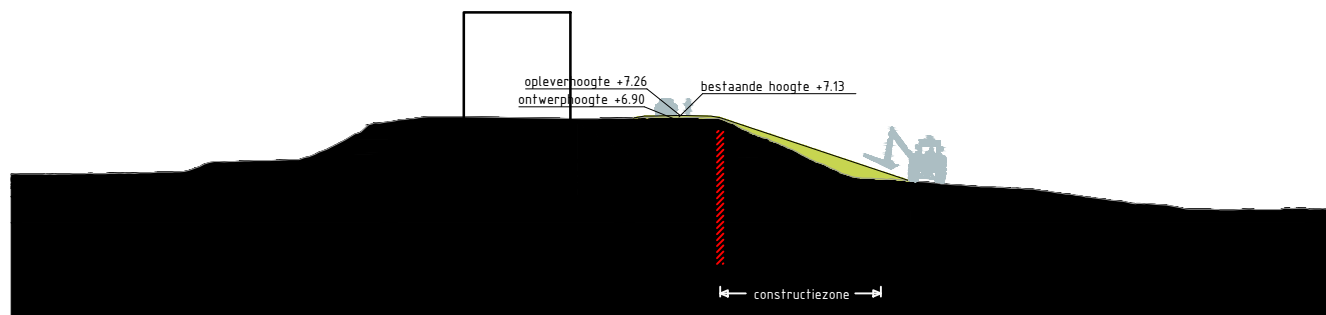

Dwarsprofiel Merwededijk_46
Schaal 1:500

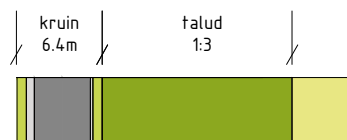

Legenda profiel


	profiel bestaande dijk		berm -maaiveldverbetering
	profiel af te graven dijk		berm
	profiel toe te voegen dijk		beheerstrook
	wegprofiel		steenbekleding
	indicatie positie langsconstructie		

Bronbestand: DWP-Opgewerkt-PU-Dijkvak 12f-13b_v005

Plotdatum: 1-10-2020

Papierformaat: A4



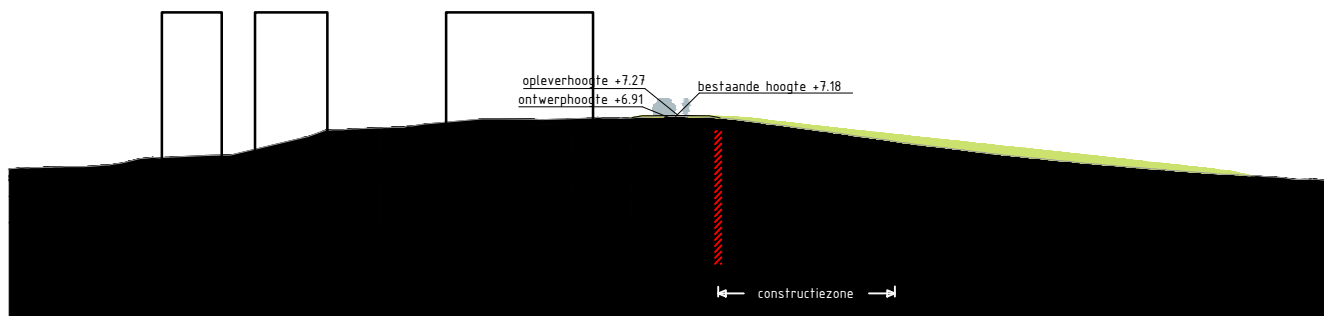










Dwarsprofiel Merwededijk_47
Schaal 1:500



Legenda profiel


	profiel bestaande dijk		berm -maaiveldverbetering
	profiel af te graven dijk		berm
	profiel toe te voegen dijk		beheerstrook
	wegprofiel		steenbekleding
	indicatie positie langsconstructie		

Bronbestand: DWP-Opgewerkt-PU-Dijkvak 12f-13b_v005


Plotdatum: 1-10-2020

Papierformaat: A4



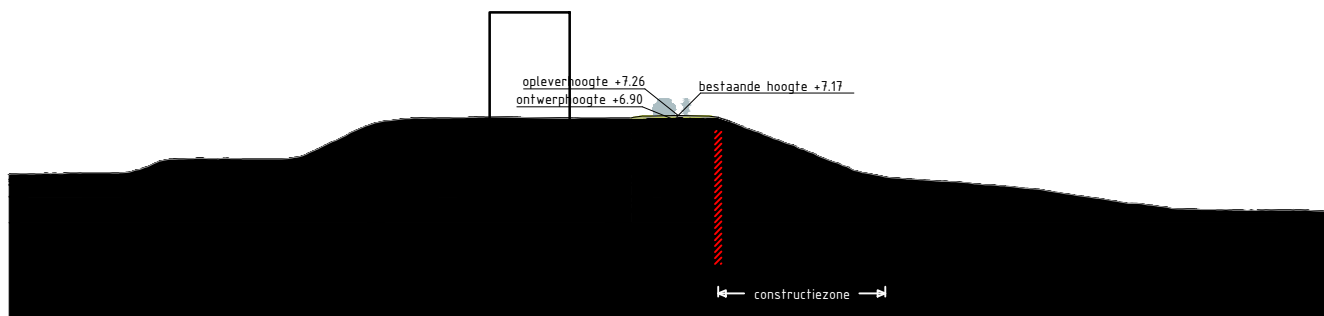



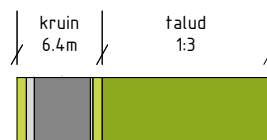






Dwarsprofiel TG419
Schaal 1:500




Legenda profiel

	profiel bestaande dijk		berm -maaiveldverbetering
	profiel af te graven dijk		berm
	profiel toe te voegen dijk		beheerstrook
	wegprofiel		steenbekleding
	indicatie positie langsconstructie		


Bronbestand: DWP-Opgewerkt-PU-Dijkvak 12f-13b_v005

Plotdatum: 1-10-2020



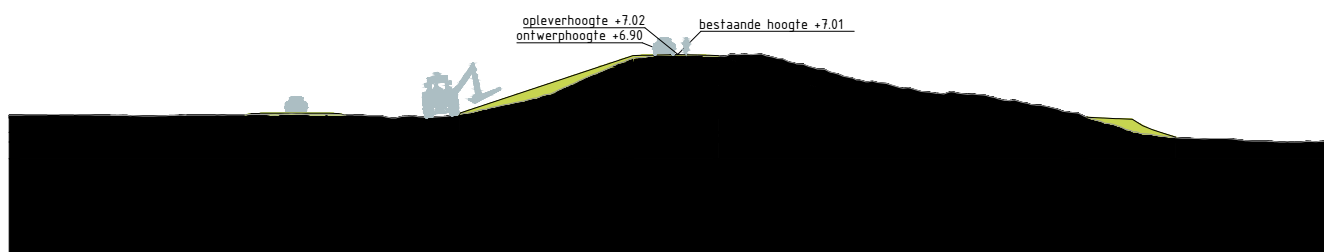



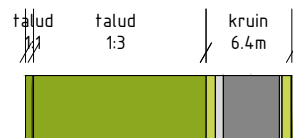


Papierformaat: A4



Dwarsprofiel TG420
Schaal 1:500



Legenda profiel


	profiel bestaande dijk		berm -maaiveldverbetering
	profiel af te graven dijk		berm
	profiel toe te voegen dijk		beheerstrook
	wegprofiel		steenbekleding
	indicatie positie langsconstructie		

Bronbestand: DWP-Opgewerkt-PU-Dijkvak 12f-13b_v005


Plotdatum: 1-10-2020

Papierformaat: A4



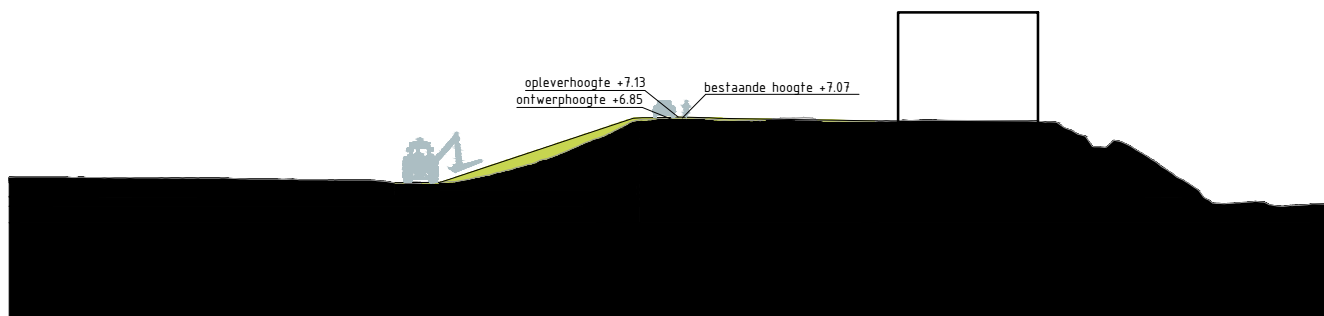



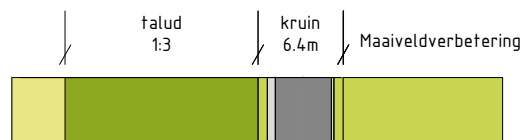






Dwarsprofiel TG421
Schaal 1:500



Legenda profiel


	profiel bestaande dijk		berm -maaiveldverbetering
	profiel af te graven dijk		berm
	profiel toe te voegen dijk		beheerstrook
	wegprofiel		steenbekleding
	indicatie positie langsconstructie		

Bronbestand: DWP-Opgewerkt-PU-Dijkvak 12f-13b_v005


Plotdatum: 1-10-2020

Papierformaat: A4



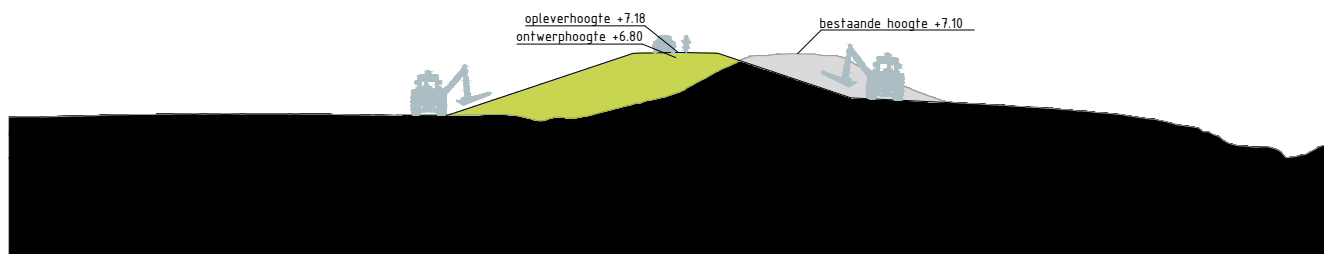



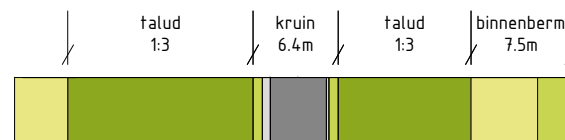






Dwarsprofiel TG422
Schaal 1:500



Legenda profiel


	profiel bestaande dijk		berm -maaiveldverbetering
	profiel af te graven dijk		berm
	profiel toe te voegen dijk		beheerstrook
	wegprofiel		steenbekleding
	indicatie positie langsconstructie		

Bronbestand: DWP-Opgewerkt-PU-Dijkvak 12f-13b_v005


Plotdatum: 1-10-2020

Papierformaat: A4



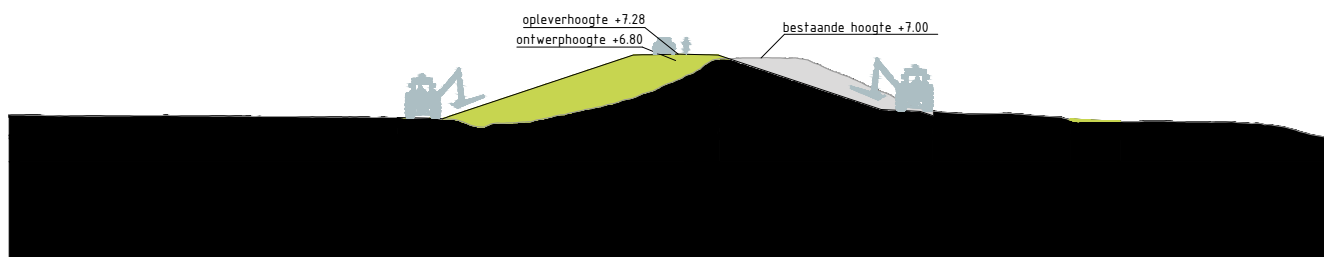



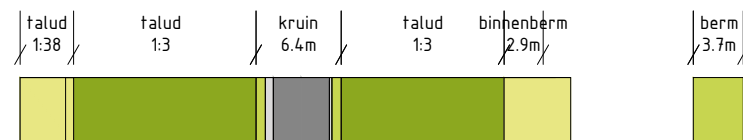






Dwarsprofiel TG424
Schaal 1:500




Legenda profiel

	profiel bestaande dijk		berm -maaiveldverbetering
	profiel af te graven dijk		berm
	profiel toe te voegen dijk		beheerstrook
	wegprofiel		steenbekleding
	indicatie positie langsconstructie		


Bronbestand: DWP-Opgewerkt-PU-Dijkvak 12f-13b_v005

Plotdatum: 1-10-2020



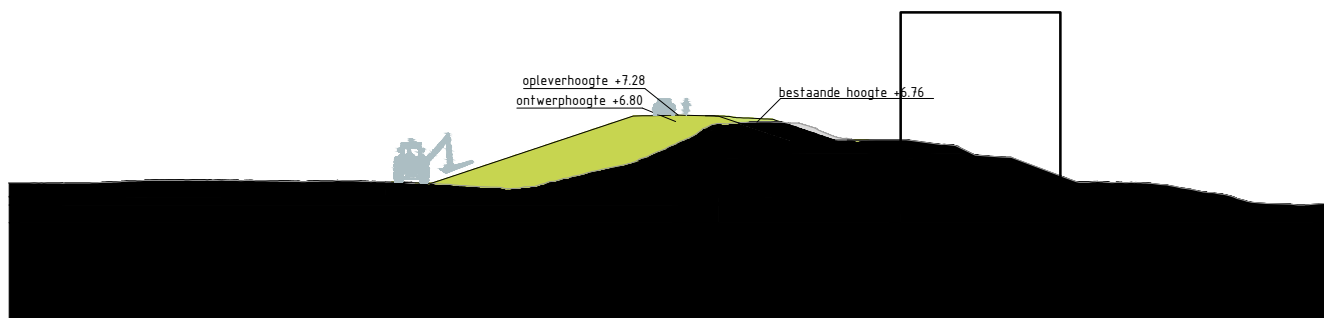



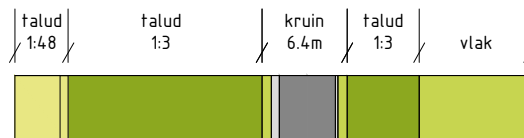


Papierformaat: A4



Dwarsprofiel TG425/Merwededijk_37
Schaal 1:500



Legenda profiel


	profiel bestaande dijk		berm -maaiveldverbetering
	profiel af te graven dijk		berm
	profiel toe te voegen dijk		beheerstrook
	wegprofiel		steenbekleding
	indicatie positie langsconstructie		

Bronbestand: DWP-Opgewerkt-PU-Dijkvak 12f-13b_v005


Plotdatum: 1-10-2020

Papierformaat: A4



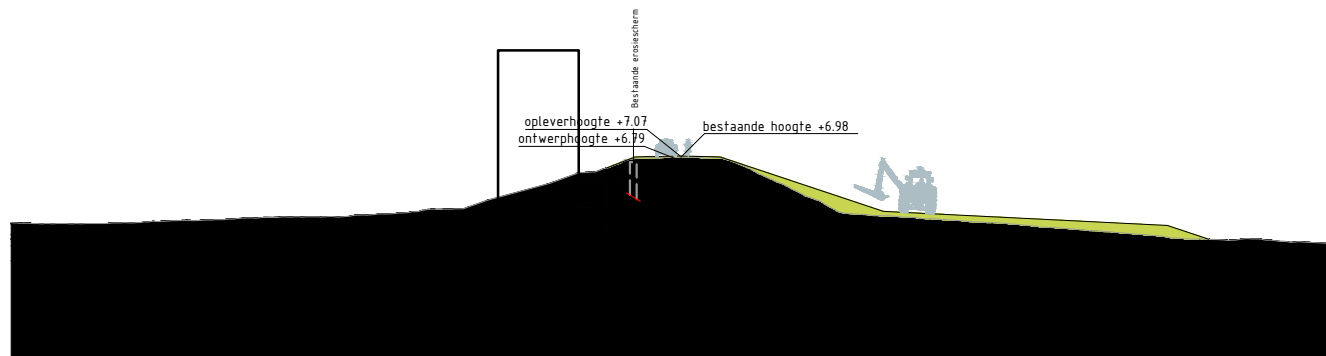



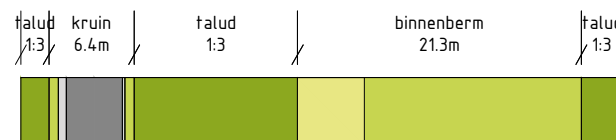






Dwarsprofiel TG426/Merwerdedijk 30
Schaal 1:500



Legenda profiel


	profiel bestaande dijk		berm -maaiveldverbetering
	profiel af te graven dijk		berm
	profiel toe te voegen dijk		beheerstrook
	wegprofiel		steenbekleding
	indicatie positie langsconstructie		

Bronbestand: DWP-Opgewerkt-PU-Dijkvak 12f-13b_v005

Plotdatum: 1-10-2020

Papierformaat: A4



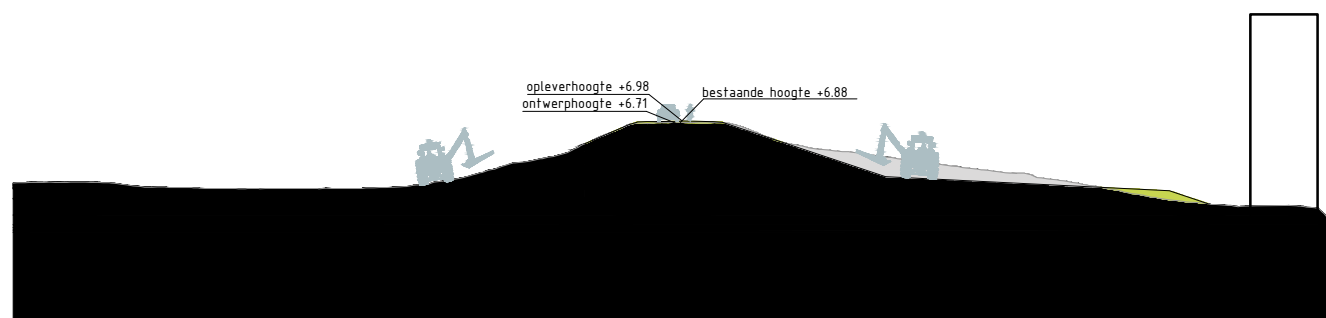










Dwarsprofiel TG427
Schaal 1:500



Legenda profiel


	profiel bestaande dijk		berm -maaiveldverbetering
	profiel af te graven dijk		berm
	profiel toe te voegen dijk		beheerstrook
	wegprofiel		steenbekleding
	indicatie positie langsconstructie		

Bronbestand: DWP-Opgewerkt-PU-Dijkvak 12f-13b_v005



Plotdatum: 1-10-2020

Papierformaat: A4



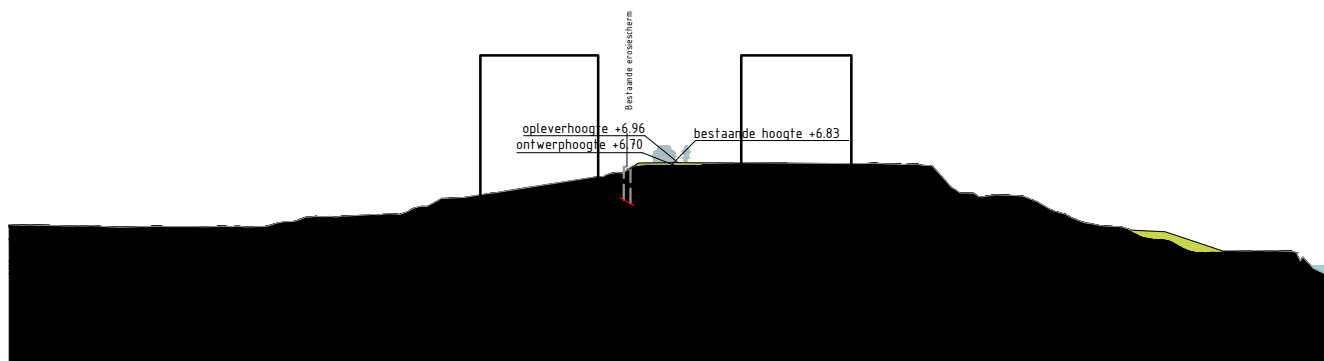



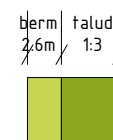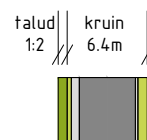






Dwarsprofiel TG428
Schaal 1:500




Legenda profiel

	profiel bestaande dijk		berm -maaiveldverbetering
	profiel af te graven dijk		berm
	profiel toe te voegen dijk		beheerstrook
	wegprofiel		steenbekleding
	indicatie positie langsconstructie		


Bronbestand: DWP-Opgewerkt-PU-Dijkvak 12f-13b_v005

Plotdatum: 1-10-2020



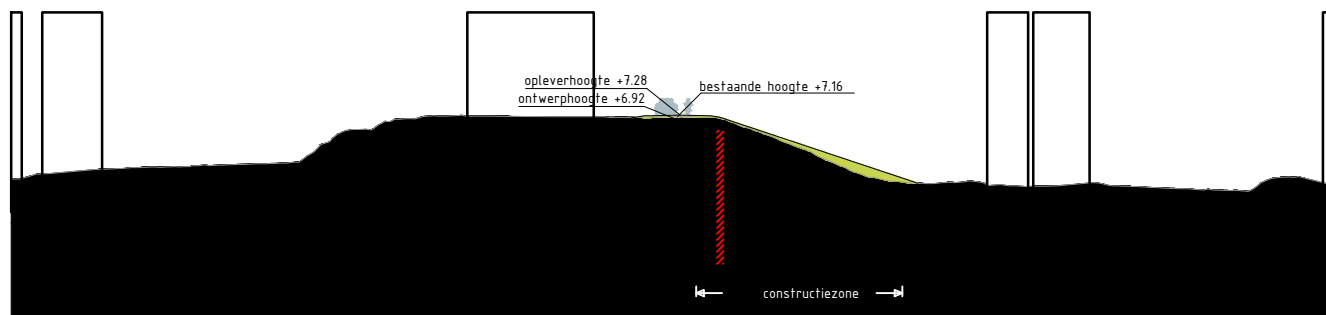



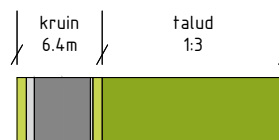


Papierformaat: A4



Dwarsprofiel Waaldijk_2
Schaal 1:500




Legenda profiel

	profiel bestaande dijk		berm -maaiveldverbetering
	profiel af te graven dijk		berm
	profiel toe te voegen dijk		beheerstrook
	wegprofiel		steenbekleding
	indicatie positie langsconstructie		


Bronbestand: DWP-Opgewerkt-PU-Dijkvak 12f-13b_v005

Plotdatum: 1-10-2020



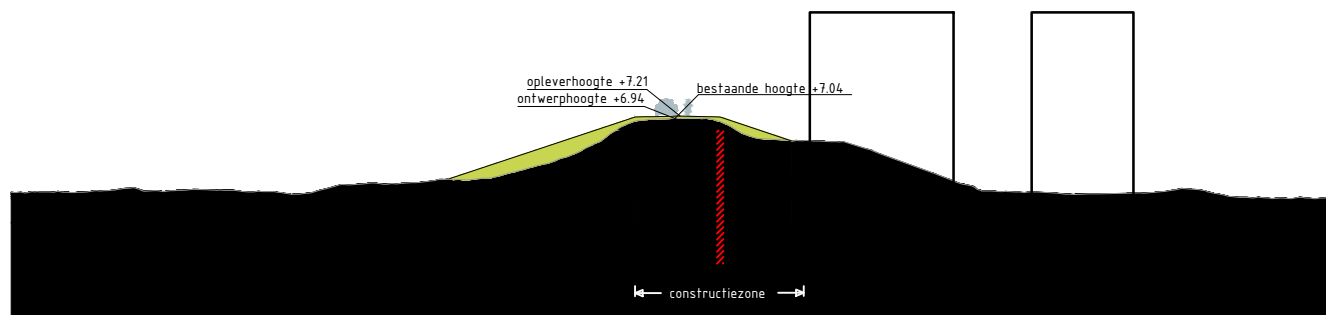



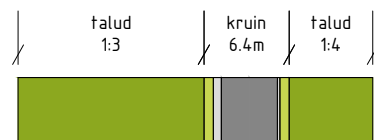


Papierformaat: A4



Dwarsprofiel Waaldijk_5
Schaal 1:500



Legenda profiel


	profiel bestaande dijk		berm -maaiveldverbetering
	profiel af te graven dijk		berm
	profiel toe te voegen dijk		beheerstrook
	wegprofiel		steenbekleding
	indicatie positie langsconstructie		

Bronbestand: DWP-Opgewerkt-PU-Dijkvak 12f-13b_v005


Plotdatum: 1-10-2020

Papierformaat: A4



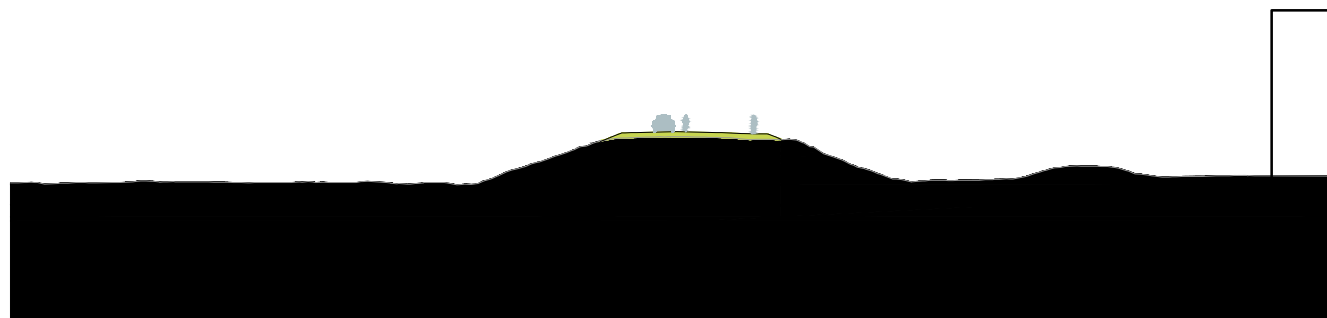



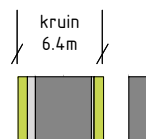






Dwarsprofiel Kasteelplaats_1
Schaal 1:500



Legenda profiel

	profiel bestaande dijk		berm -maaiveldverbetering
	profiel af te graven dijk		berm
	profiel toe te voegen dijk		beheerstrook
	wegprofiel		steenbekleding
	indicatie positie langsconstructie		


Bronbestand: DWP-Opgewerkt-PU-Dijkvak 13c-14b_v005

Plotdatum: 1-10-2020







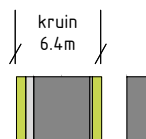


Papierformaat: A4



Dwarsprofiel Kasteelplaats_3
Schaal 1:500



Legenda profiel


	profiel bestaande dijk		berm -maaiveldverbetering
	profiel af te graven dijk		berm
	profiel toe te voegen dijk		beheerstrook
	wegprofiel		steenbekleding
	indicatie positie langsconstructie		

Bronbestand: DWP-Opgewerkt-PU-Dijkvak 13c-14b_v005


Plotdatum: 1-10-2020

Papierformaat: A4



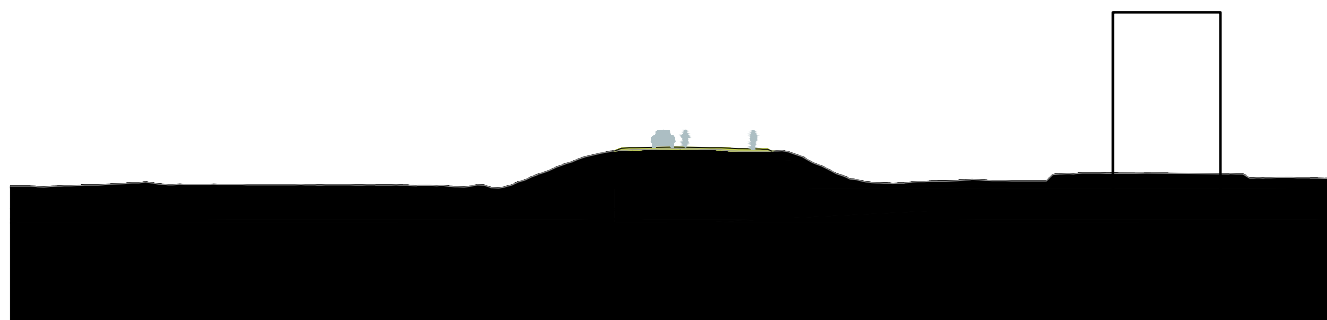

Dwarsprofiel Kasteelplaats_4
Schaal 1:500

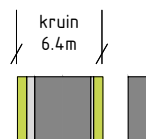

Legenda profiel


	profiel bestaande dijk		berm -maaiveldverbetering
	profiel af te graven dijk		berm
	profiel toe te voegen dijk		beheerstrook
	wegprofiel		steenbekleding
	indicatie positie langsconstructie		

Bronbestand: DWP-Opgewerkt-PU-Dijkvak 13c-14b_v005


Plotdatum: 1-10-2020

Papierformaat: A4



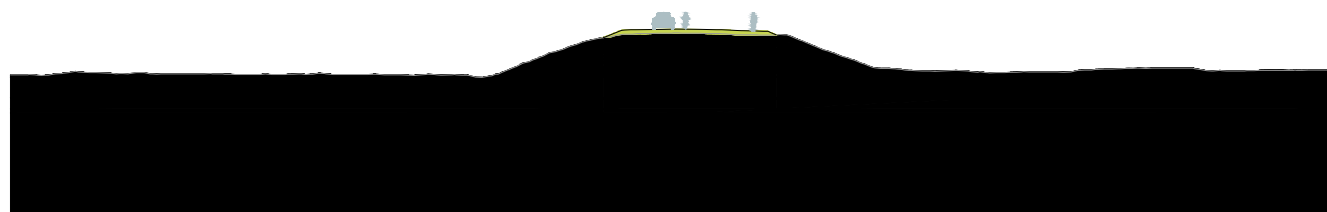

Dwarsprofiel Lingsedijk_147
Schaal 1:500

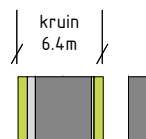

Legenda profiel

	profiel bestaande dijk		berm -maaiveldverbetering
	profiel af te graven dijk		berm
	profiel toe te voegen dijk		beheerstrook
	wegprofiel		steenbekleding
	indicatie positie langsconstructie		


Bronbestand: DWP-Opgewerkt-PU-Dijkvak 13c-14b_v005

Plotdatum: 1-10-2020







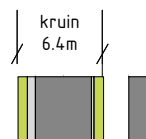


Papierformaat: A4



Dwarsprofiel Lingsedijk_149
Schaal 1:500



Legenda profiel


	profiel bestaande dijk		berm -maaiveldverbetering
	profiel af te graven dijk		berm
	profiel toe te voegen dijk		beheerstrook
	wegprofiel		steenbekleding
	indicatie positie langsconstructie		

Bronbestand: DWP-Opgewerkt-PU-Dijkvak 13c-14b_v005


Plotdatum: 1-10-2020

Papierformaat: A4



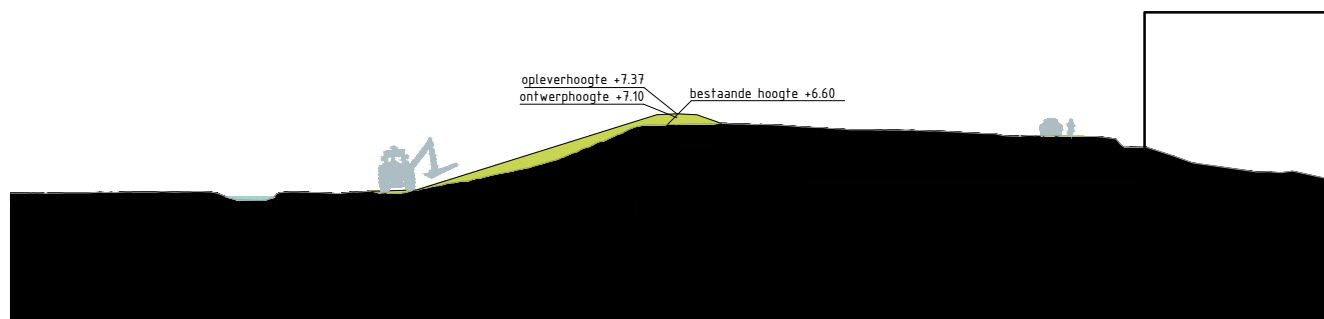



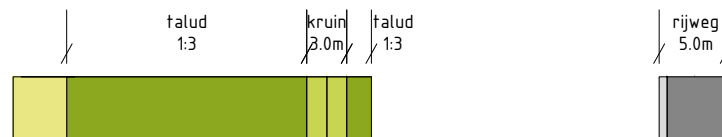






Dwarsprofiel Merwededijk_5
Schaal 1:500




Legenda profiel

	profiel bestaande dijk		berm -maaiveldverbetering
	profiel af te graven dijk		berm
	profiel toe te voegen dijk		beheerstrook
	wegprofiel		steenbekleding
	indicatie positie langsconstructie		


Bronbestand: DWP-Opgewerkt-PU-Dijkvak 13c-14b_v005

Plotdatum: 1-10-2020



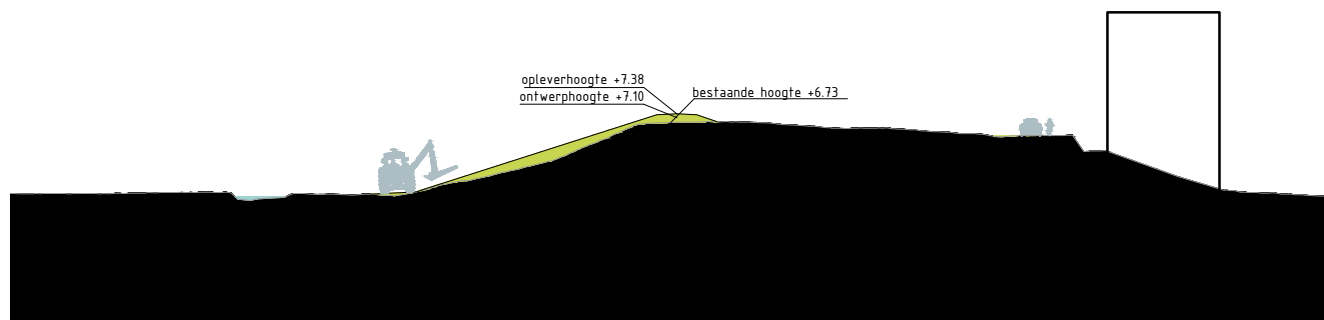



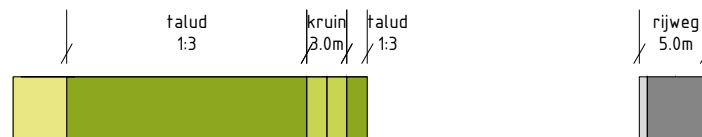


Papierformaat: A4



Dwarsprofiel Merwededijk_6
Schaal 1:500




Legenda profiel

	profiel bestaande dijk		berm -maaiveldverbetering
	profiel af te graven dijk		berm
	profiel toe te voegen dijk		beheerstrook
	wegprofiel		steenbekleding
	indicatie positie langsconstructie		


Bronbestand: DWP-Opgewerkt-PU-Dijkvak 13c-14b_v005

Plotdatum: 1-10-2020



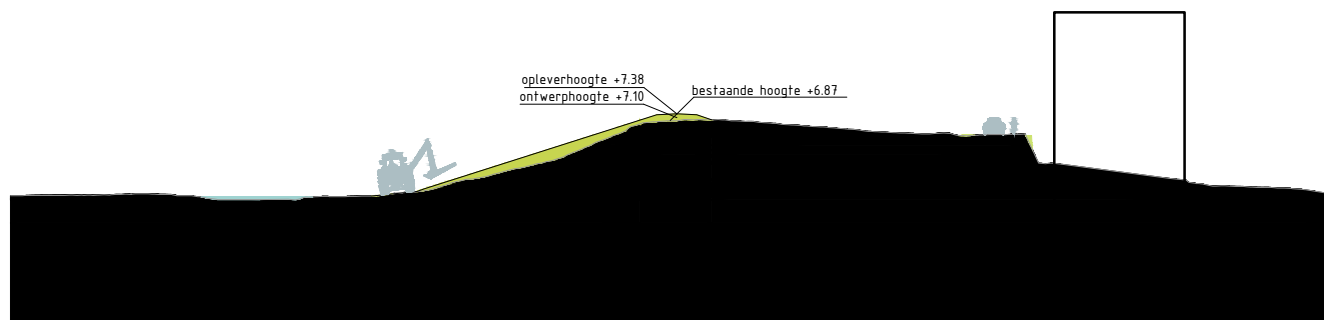



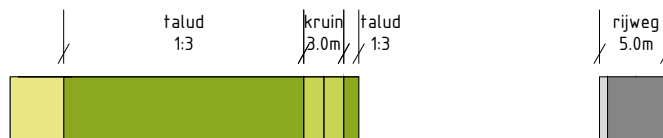


Papierformaat: A4



Dwarsprofiel Merwededijk_7
Schaal 1:500



Legenda profiel


- | | | | |
|---|------------------------------------|---|---------------------------|
|  | profiel bestaande dijk |  | berm -maaiveldverbetering |
|  | profiel af te graven dijk |  | berm |
|  | profiel toe te voegen dijk |  | beheerstrook |
|  | wegprofiel |  | steenbekleding |
|  | indicatie positie langsconstructie | | |

Bronbestand: DWP-Opgewerkt-PU-Dijkvak 13c-14b_v005


Plotdatum: 1-10-2020

Papierformaat: A4



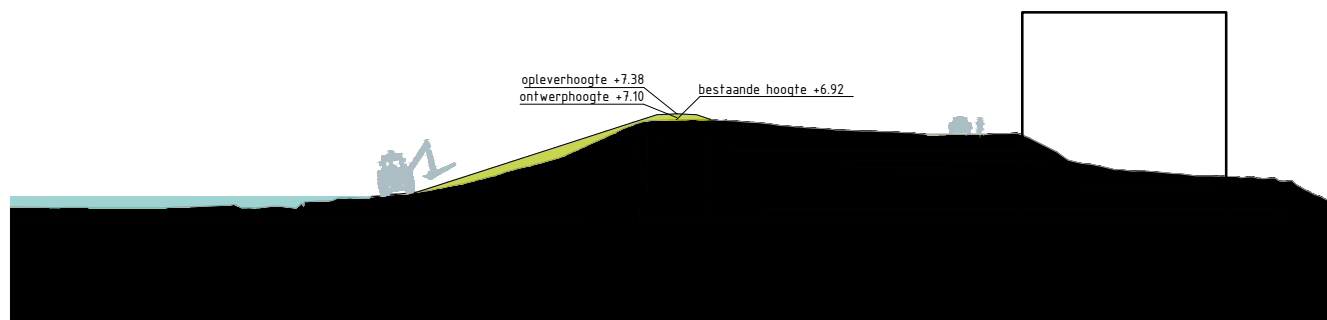



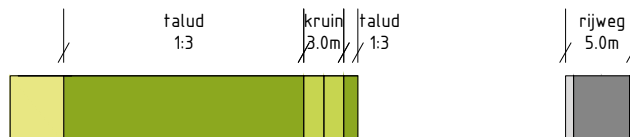






Dwarsprofiel Merwededijk_8
Schaal 1:500




Legenda profiel

	profiel bestaande dijk		berm -maaiveldverbetering
	profiel af te graven dijk		berm
	profiel toe te voegen dijk		beheerstrook
	wegprofiel		steenbekleding
	indicatie positie langsconstructie		


Bronbestand: DWP-Opgewerkt-PU-Dijkvak 13c-14b_v005

Plotdatum: 1-10-2020



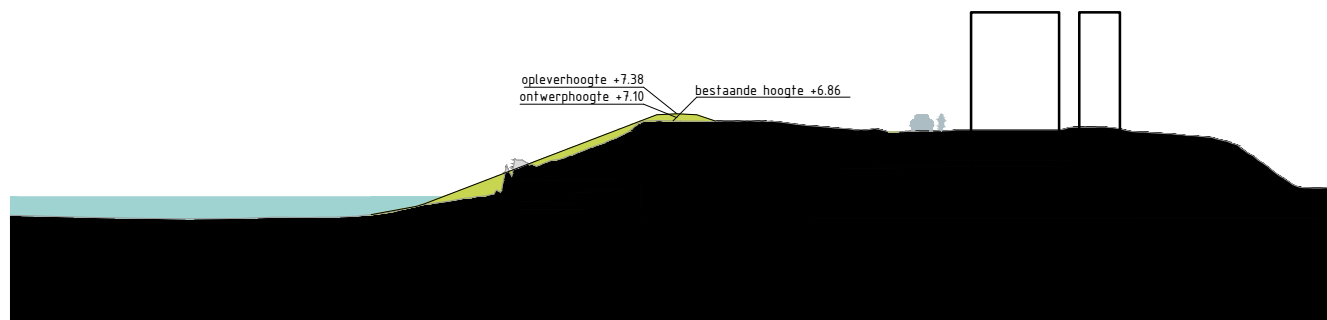



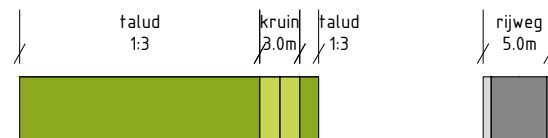


Papierformaat: A4



Dwarsprofiel Merwededijk_9
Schaal 1:500




Legenda profiel

	profiel bestaande dijk		berm -maaiveldverbetering
	profiel af te graven dijk		berm
	profiel toe te voegen dijk		beheerstrook
	wegprofiel		steenbekleding
	indicatie positie langsconstructie		


Bronbestand: DWP-Opgewerkt-PU-Dijkvak 13c-14b_v005

Plotdatum: 1-10-2020

Papierformaat: A4

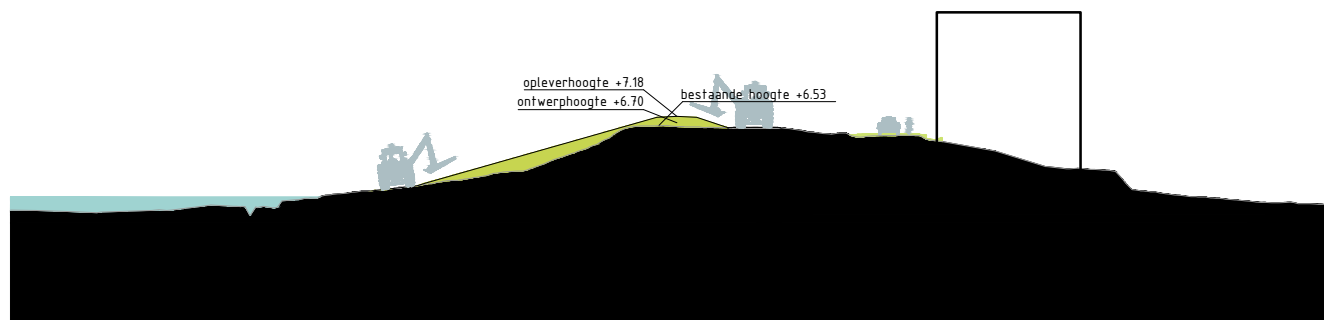

Dwarsprofiel Merwededijk_11
Schaal 1:500

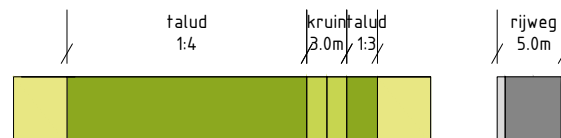

Legenda profiel


	profiel bestaande dijk		berm -maaiveldverbetering
	profiel af te graven dijk		berm
	profiel toe te voegen dijk		beheerstrook
	wegprofiel		steenbekleding
	indicatie positie langsconstructie		

Bronbestand: DWP-Opgewerkt-PU-Dijkvak 13c-14b_v005

Plotdatum: 1-10-2020

Papierformaat: A4



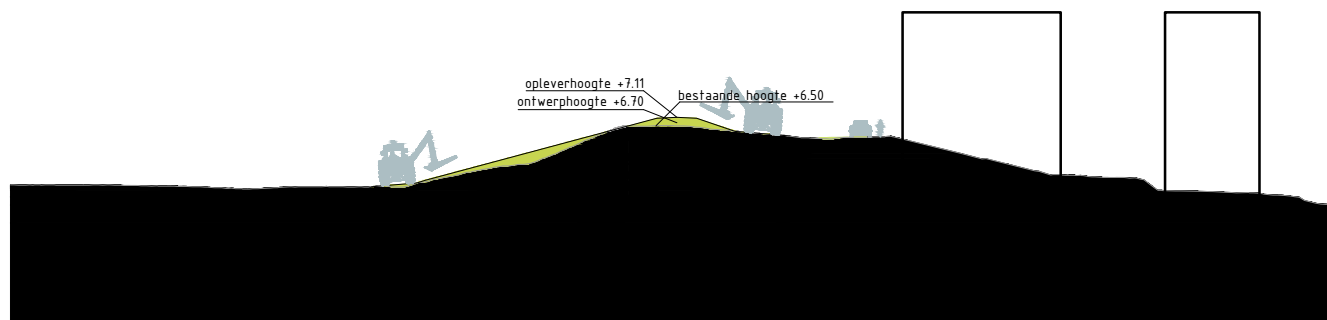










Dwarsprofiel Merwededijk_12
Schaal 1:500



Legenda profiel


	profiel bestaande dijk		berm -maaiveldverbetering
	profiel af te graven dijk		berm
	profiel toe te voegen dijk		beheerstrook
	wegprofiel		steenbekleding
	indicatie positie langsconstructie		

Bronbestand: DWP-Opgewerkt-PU-Dijkvak 13c-14b_v005


Plotdatum: 1-10-2020

Papierformaat: A4



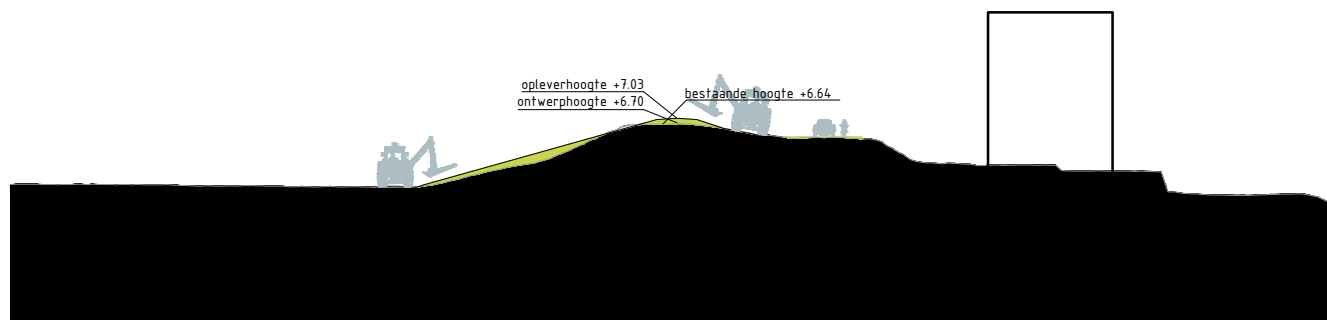

Dwarsprofiel Merwededijk_13
Schaal 1:500

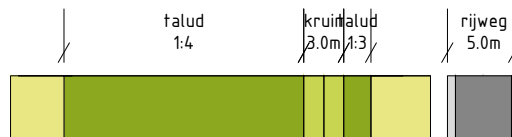


Legenda profiel

	profiel bestaande dijk		berm -maaiveldverbetering
	profiel af te graven dijk		berm
	profiel toe te voegen dijk		beheerstrook
	wegprofiel		steenbekleding
	indicatie positie langsconstructie		


Bronbestand: DWP-Opgewerkt-PU-Dijkvak 13c-14b_v005

Plotdatum: 1-10-2020



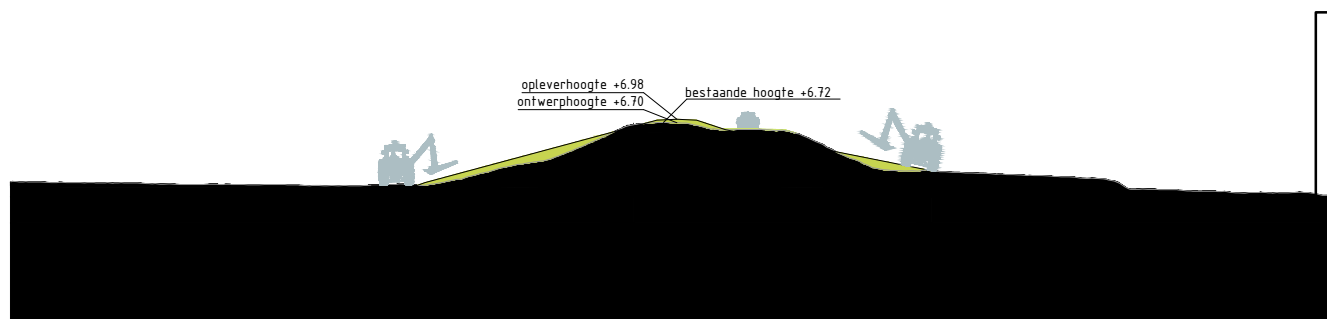



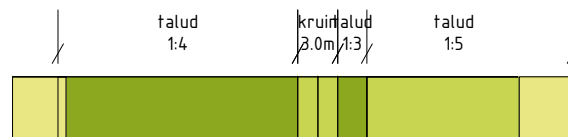


Papierformaat: A4



Dwarsprofiel Merwededijk_14
Schaal 1:500



Legenda profiel

	profiel bestaande dijk		berm -maaiveldverbetering
	profiel af te graven dijk		berm
	profiel toe te voegen dijk		beheerstrook
	wegprofiel		steenbekleding
	indicatie positie langsconstructie		

Bronbestand: DWP-Opgewerkt-PU-Dijkvak 13c-14b_v005


Plotdatum: 1-10-2020

Papierformaat: A4





Dwarsprofiel TG429
Schaal 1:500

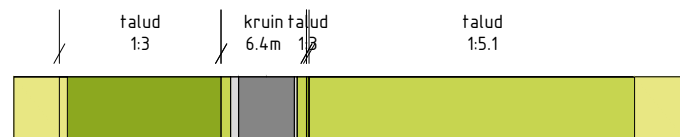

Legenda profiel


	profiel bestaande dijk		berm -maaiveldverbetering
	profiel af te graven dijk		berm
	profiel toe te voegen dijk		beheerstrook
	wegprofiel		steenbekleding
	indicatie positie langsconstructie		

Bronbestand: DWP-Opgewerkt-PU-Dijkvak 13c-14b_v005


Plotdatum: 1-10-2020

Papierformaat: A4



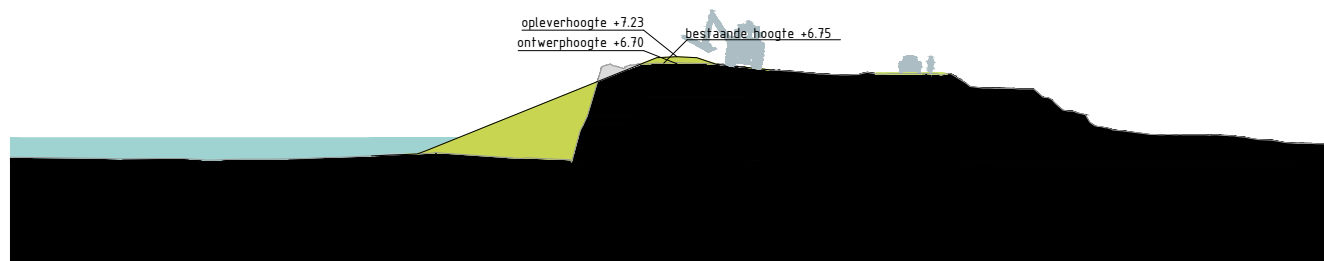

Dwarsprofiel TG430
Schaal 1:500

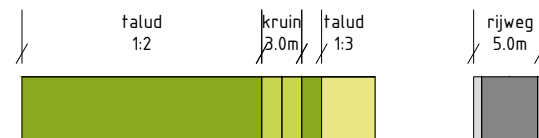


Legenda profiel

	profiel bestaande dijk		berm -maaiveldverbetering
	profiel af te graven dijk		berm
	profiel toe te voegen dijk		beheerstrook
	wegprofiel		steenbekleding
	indicatie positie langsconstructie		

Bronbestand: DWP-Opgewerkt-PU-Dijkvak 13c-14b_v005

Plotdatum: 1-10-2020



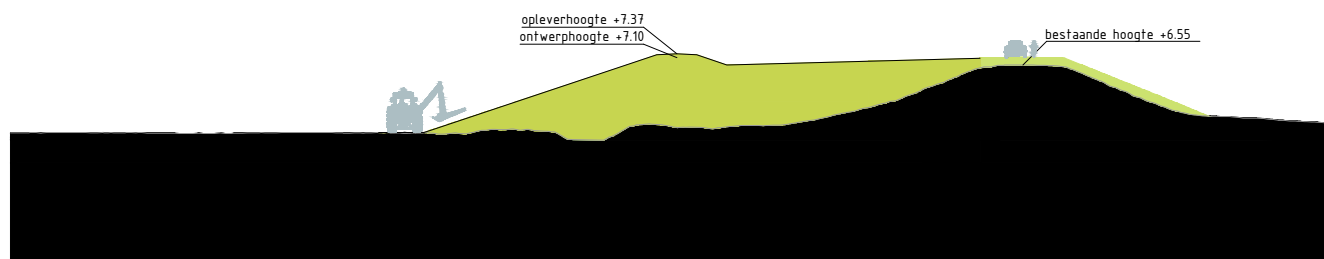






Papierformaat: A4



Dwarsprofiel TG432
Schaal 1:500




Legenda profiel

	profiel bestaande dijk		berm -maaiveldverbetering
	profiel af te graven dijk		berm
	profiel toe te voegen dijk		beheerstrook
	wegprofiel		steenbekleding
	indicatie positie langsconstructie		

Bronbestand: DWP-Opgewerkt-PU-Dijkvak 13c-14b_v005

Plotdatum: 1-10-2020



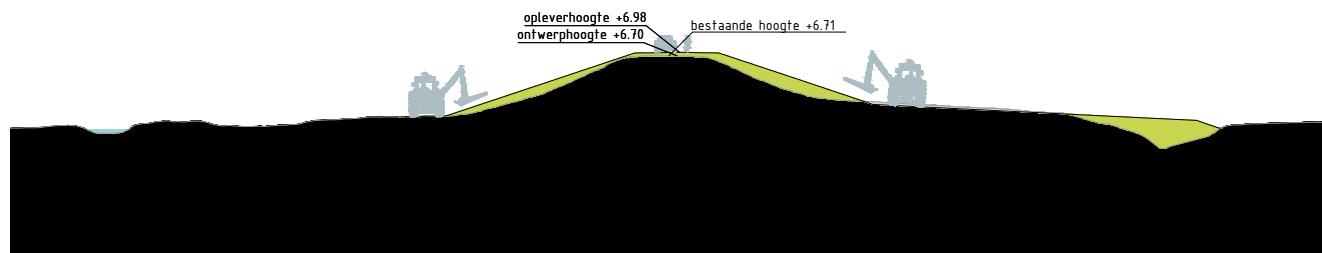






Papierformaat: A4



Dwarsprofiel TG433
Schaal 1:500



Legenda profiel


	profiel bestaande dijk		berm -maaiveldverbetering
	profiel af te graven dijk		berm
	profiel toe te voegen dijk		beheerstrook
	wegprofiel		steenbekleding
	indicatie positie langsconstructie		

Bronbestand: DWP-Opgewerkt-PU-Dijkvak 13c-14b_v005


Plotdatum: 1-10-2020

Papierformaat: A4



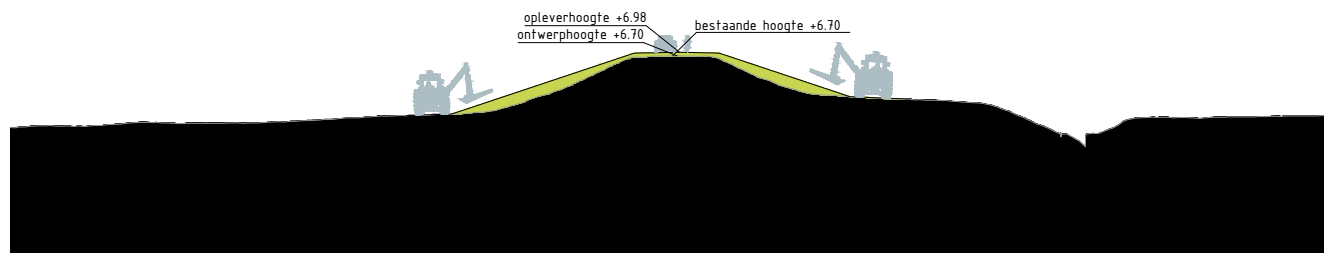



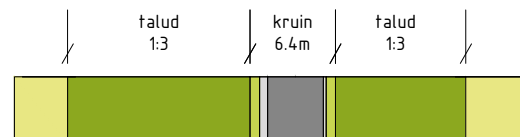






Dwarsprofiel TG434
Schaal 1:500




Legenda profiel

	profiel bestaande dijk		berm -maaiveldverbetering
	profiel af te graven dijk		berm
	profiel toe te voegen dijk		beheerstrook
	wegprofiel		steenbekleding
	indicatie positie langsconstructie		


Bronbestand: DWP-Opgewerkt-PU-Dijkvak 13c-14b_v005

Plotdatum: 1-10-2020

Papierformaat: A4

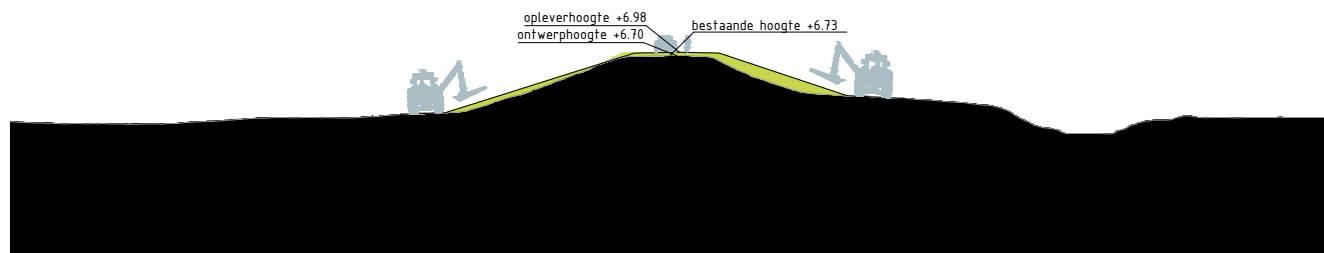

Dwarsprofiel TG435
Schaal 1:500

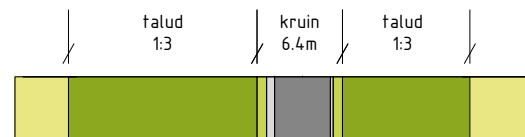


Legenda profiel

	profiel bestaande dijk		berm -maaiveldverbetering
	profiel af te graven dijk		berm
	profiel toe te voegen dijk		beheerstrook
	wegprofiel		steenbekleding
	indicatie positie langsconstructie		


Bronbestand: DWP-Opgewerkt-PU-Dijkvak 13c-14b_v005

Plotdatum: 1-10-2020



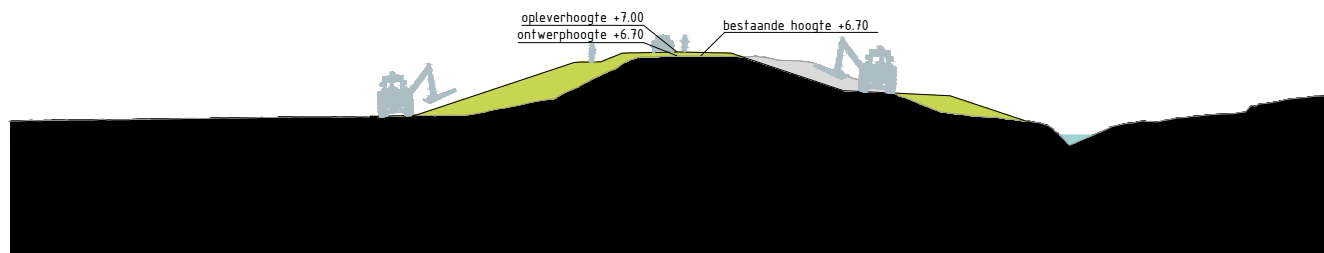



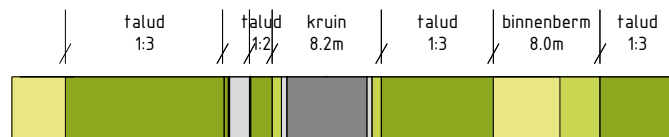


Papierformaat: A4



Dwarsprofiel TG436
Schaal 1:500




Legenda profiel

	profiel bestaande dijk		berm -maaiveldverbetering
	profiel af te graven dijk		berm
	profiel toe te voegen dijk		beheerstrook
	wegprofiel		steenbekleding
	indicatie positie langsconstructie		


Bronbestand: DWP-Opgewerkt-PU-Dijkvak 13c-14b_v005

Plotdatum: 1-10-2020



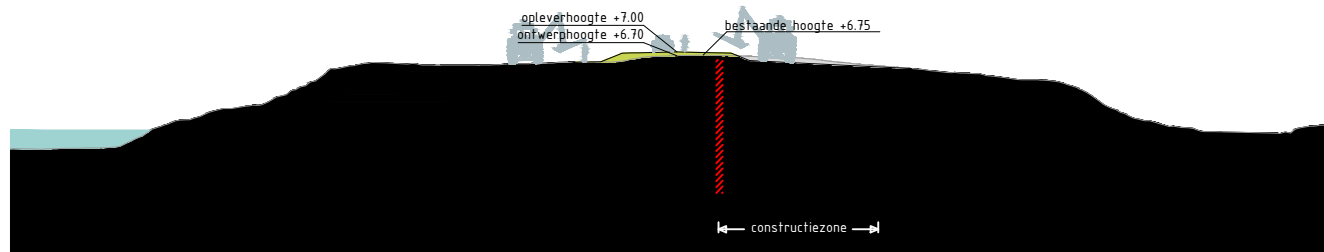



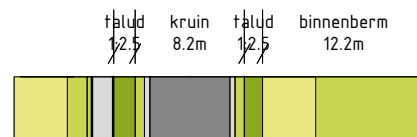


Papierformaat: A4



Dwarsprofiel TG437
Schaal 1:500




Legenda profiel

	profiel bestaande dijk		berm -maaiveldverbetering
	profiel af te graven dijk		berm
	profiel toe te voegen dijk		beheerstrook
	wegprofiel		steenbekleding
	indicatie positie langsconstructie		


Bronbestand: DWP-Opgewerkt-PU-Dijkvak 13c-14b_v005

Plotdatum: 1-10-2020



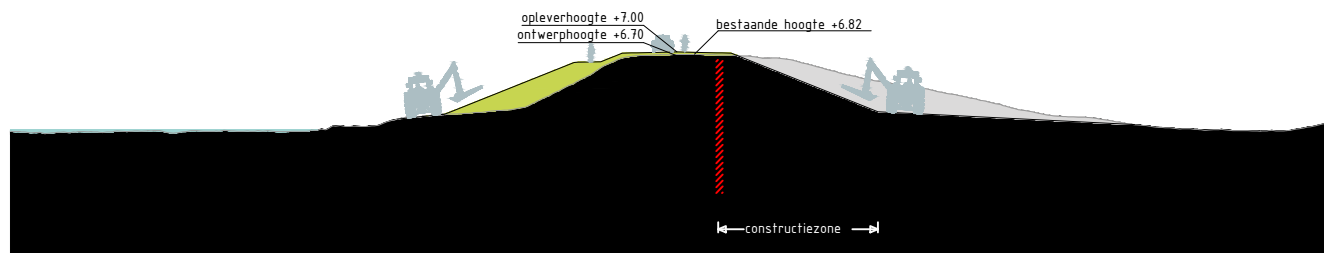



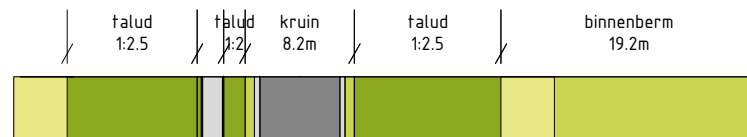


Papierformaat: A4



Dwarsprofiel TG438
Schaal 1:500



Legenda profiel

	profiel bestaande dijk		berm -maaiveldverbetering
	profiel af te graven dijk		berm
	profiel toe te voegen dijk		beheerstrook
	wegprofiel		steenbekleding
	indicatie positie langsconstructie		

Bronbestand: DWP-Opgewerkt-PU-Dijkvak 13c-14b_v005

Plotdatum: 1-10-2020

Papierformaat: A4

